



SNITT B - B

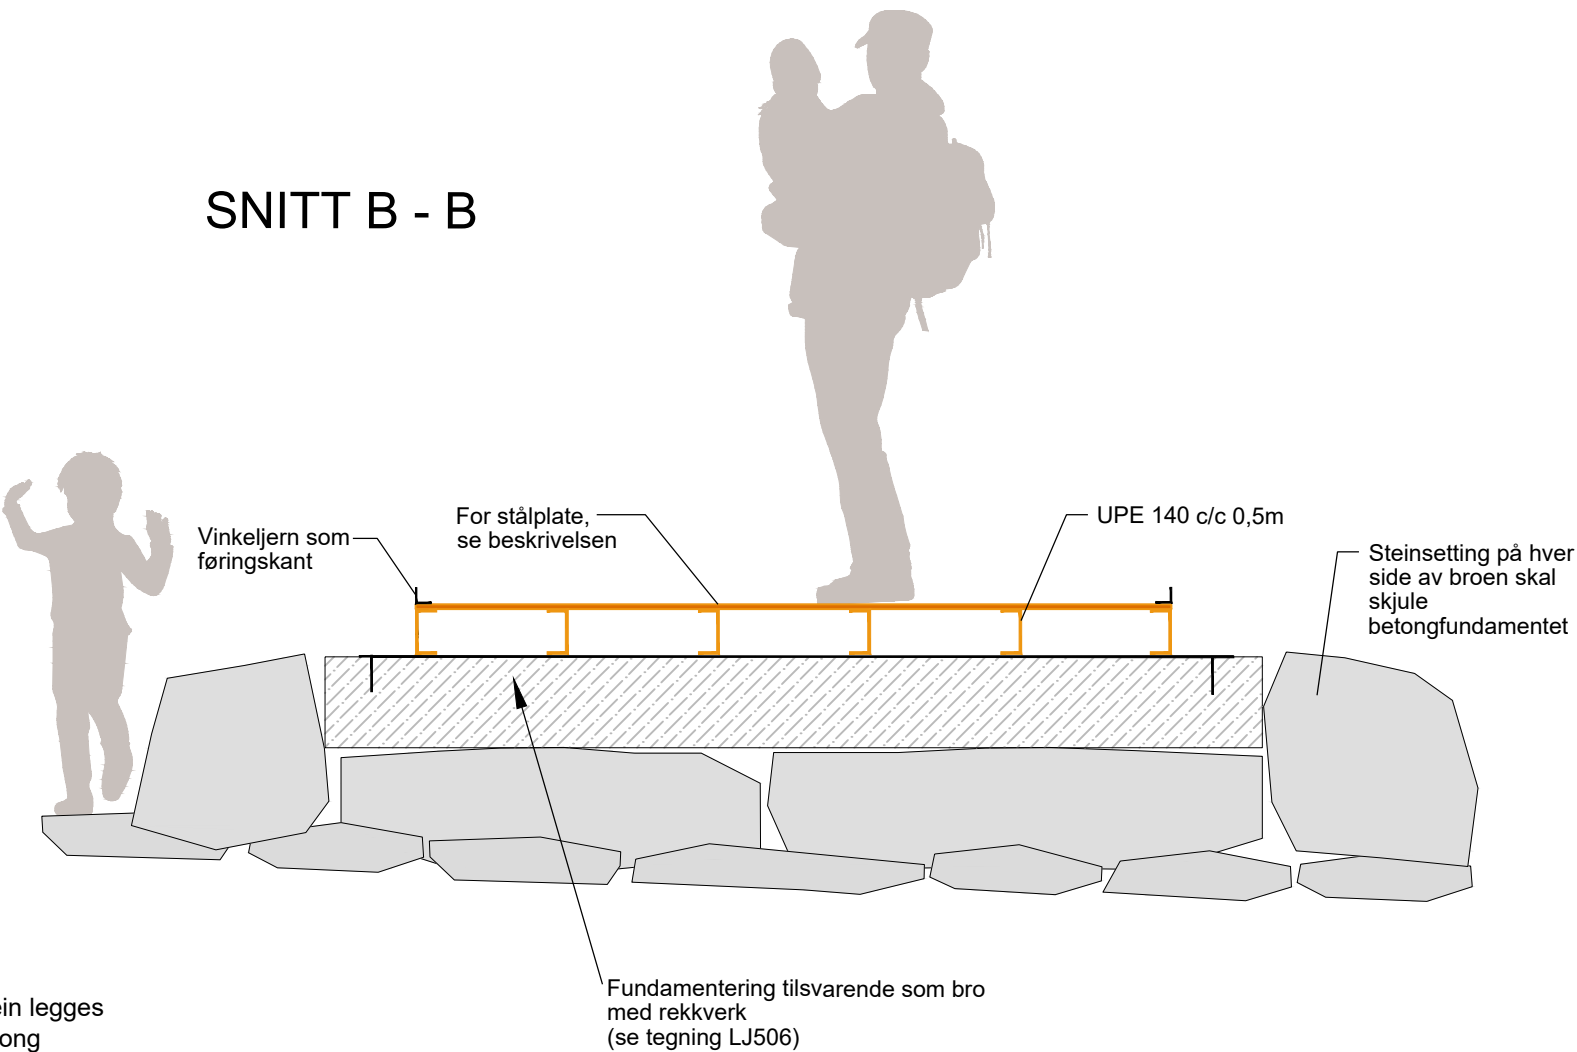

Bro nr 1
plan M 1:50
kjøresterk stålbro
uten rekkverk

OK bro +2,5
bunn renne + 2,05
bredde vei inkludert skulder 2,5m
Bredde bro 2,5m
3 stk stålplater

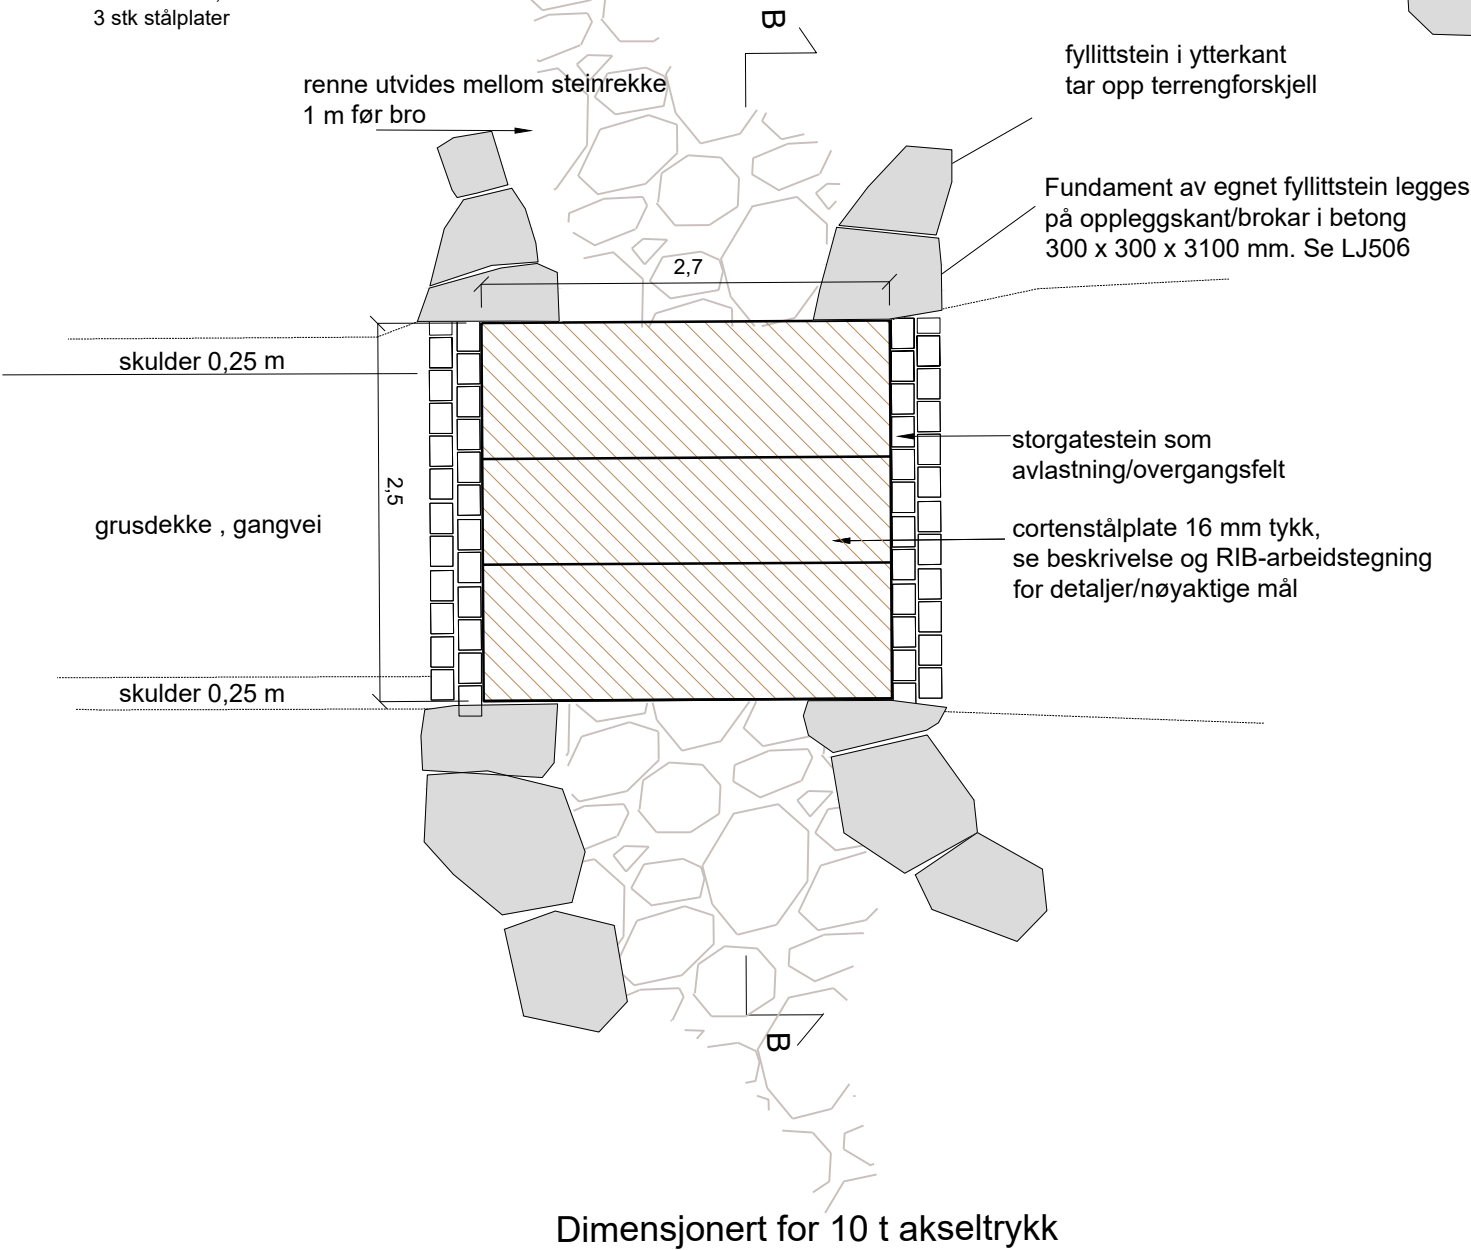

Henvisning;
RIB beskrivelse og arbeidstegninger
for detaljer og nøyaktive mål.

A-01	Anbudstegning		27.03.27	EBO	AW
Rev.	Revisjon gjelder		Rev.dato	Utarb.	Kontr.

Prosjekt
Jåttåvågen
Stavanger Utvikling KF

Oppdragsgiver
Stavanger Utvikling KF

Oppdragstaker:
asplan
viak **AV**

Prosjektfase					
Detaljprosjekt / Anbudstegning					
Dato		Oppdragsnr, AV		Koordinatsystem	
31.10.2025		642474-01		NTM Sone 5	
Høydereferanse					
NN2000					
Utført av		Kontrollert av		Godkjent av	
EBO		AW			
Målestokk		Format			
1:50/20		A3			
Detaljer					
Bro 1 - Stålbrot/klopp ved Loftstua					
Formtegning					
Tegningsnummer				Revisjon	
L J		505		A-01	
Fag Type		Løpenr.			