




Fuglereir, illustrasjon 1
(4 hele egg og 2 halve egg)




Fuglereir, illustrasjon 2
(4 hele egg og 2 halve egg)



Fuglereir, illustrasjon av egg

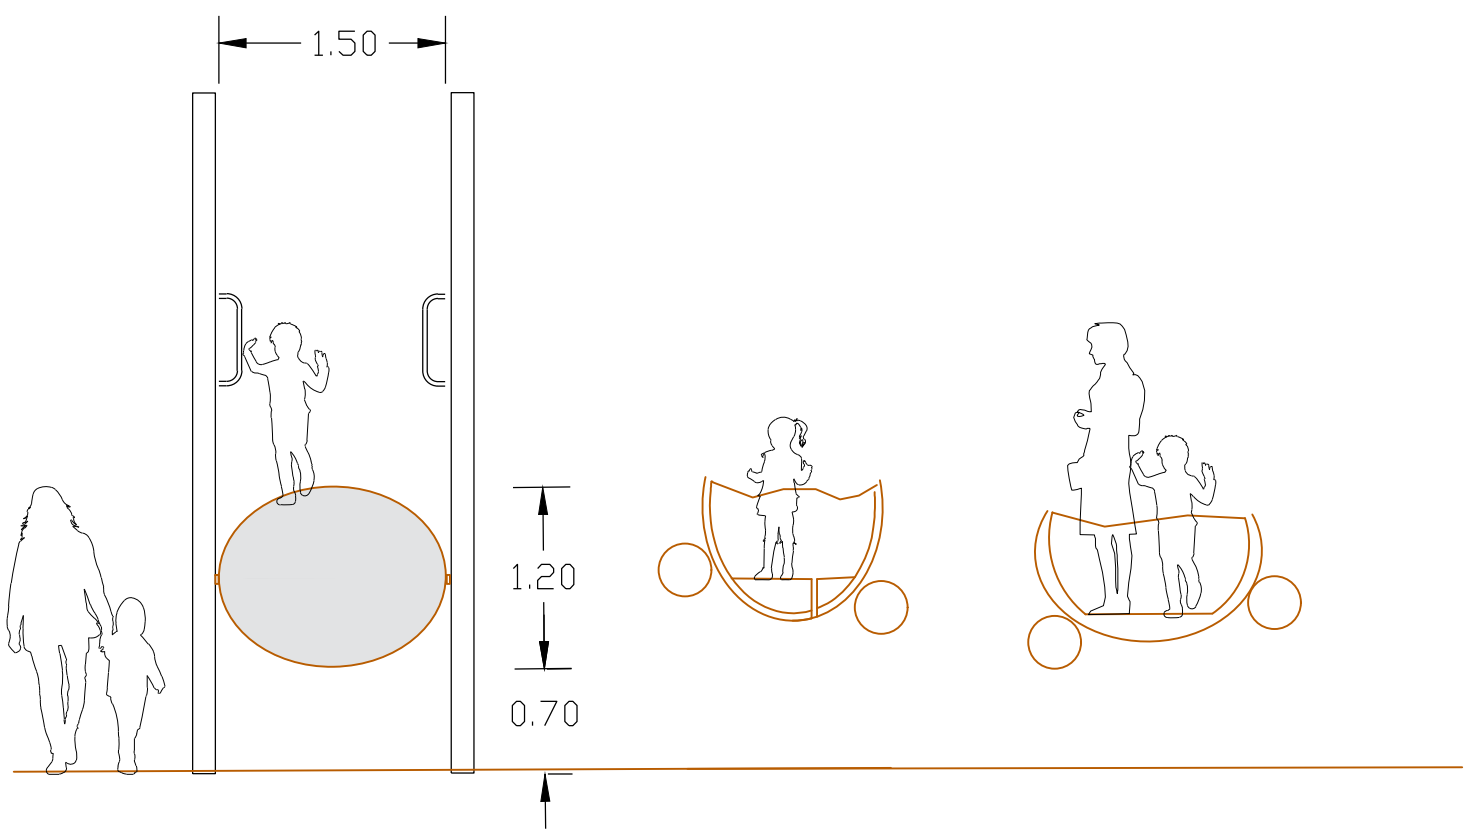

Fiskenett, illustrerende snitt

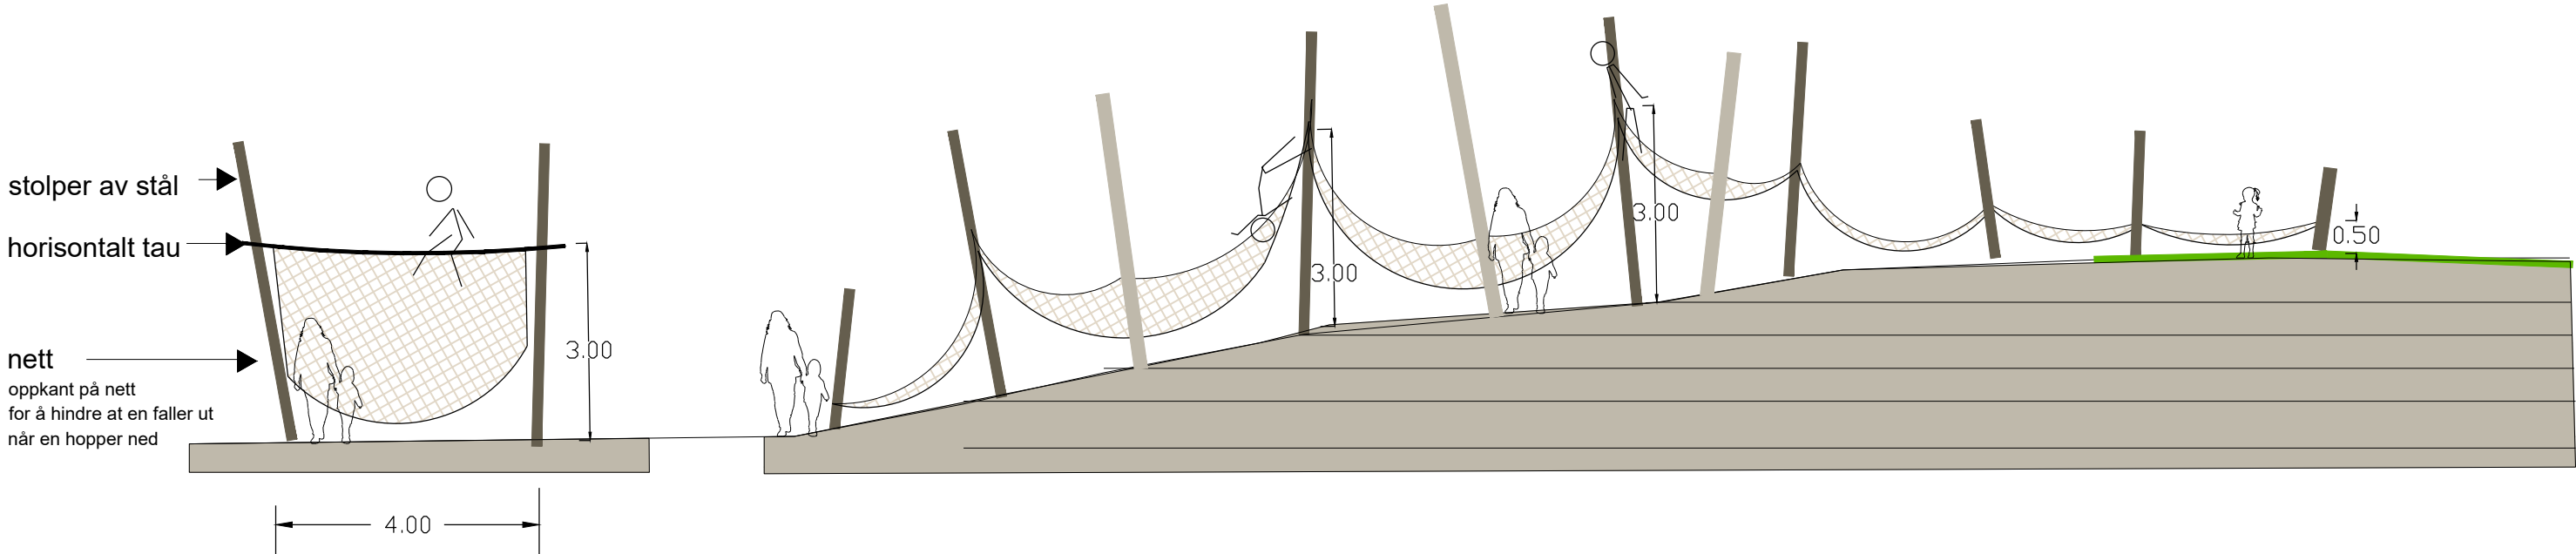

Målestokk 1:150

Målestokk 1:100

A-01	Anbudstegning			27.03.26	EBO/AS
Rev.	Revisjon gjelder			Rev. dato	Utarb. kont.
Prosjekt					
Hovedgrøntområde					
Jåttåvågen 2					
Oppdragsgiver			Oppdragstaker:		
Stavanger Utvikling KF			asplan vlik 		
Prosjektfase					
Detaljprosjekt / Anbudsfase					
Dato	Oppdragsnr. AV		Koordinatsystem	Høydereferanse	
31.10.25	642474-01		NTM5	NN2000	
Utført av	Kontrollert av	Godkjent av	Målestokk	Format	
EBO/AS	AW		1:100 / 50	A1	
Detalj av fuglereir og fiskenett					
Tegningsnummer					
L J		508		Revisjon	
Fag Type		Løpnr.		A-01	