



vadi - 60-80 cm høyde, 50 bunn, 1:4 gresskledd

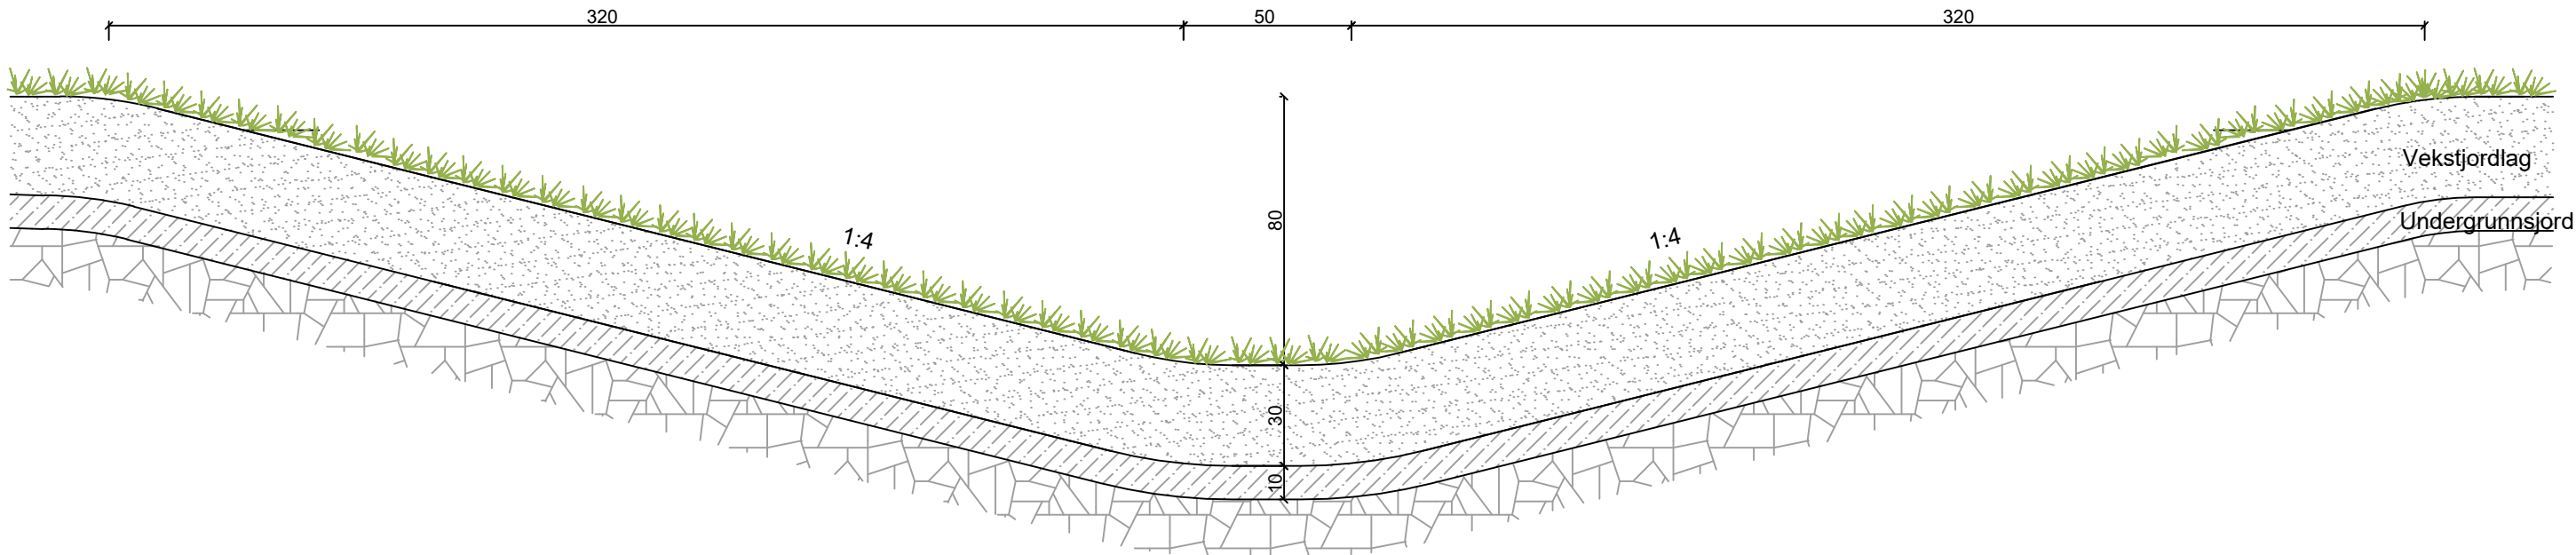

vadi - 40 cm høyde, 50 bunn, 1:4 gresskledd

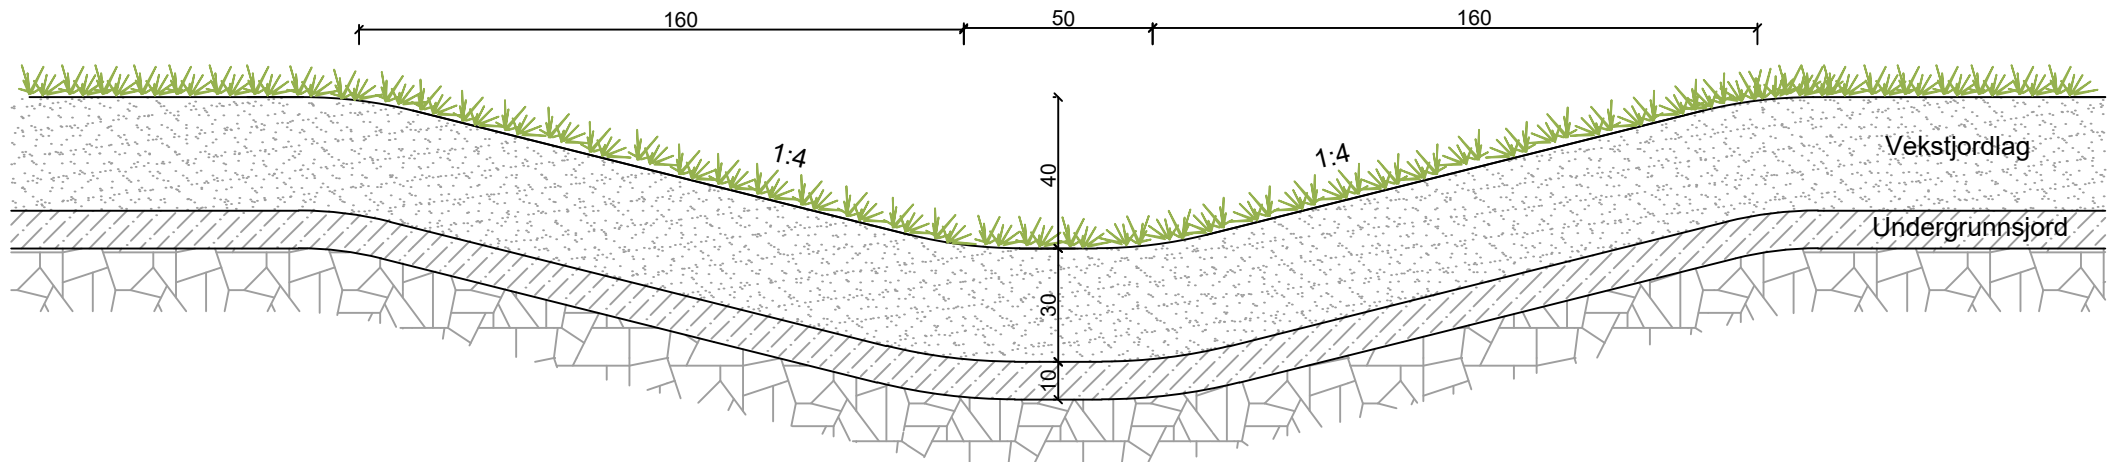

Målsetting i cm

A-01	Anbudstegning	27.03.26	EBO	AW	
Rev.	Revisjon gjelder	Rev.dato	Utarb.	Kontr.	

Prosjekt	Jåttåvågen				
	Stavanger Utvikling KF				
Oppdragsgiver	Stavanger Utvikling KF				Oppdragstaker:
					asplan viak
					AV

Prosjektfase					
Detaljprosjekt / Anbudsfase					
Date		Oppdragsnr. AV		Koordinatsystem	Høydereferanse
31.10.2025		642474-01		NTM Sone 5	NN2000
Utført av		Kontrollert av	Godkjent av	Målestokk	Format
EBO		AW		1:20	A3
Detaljer					
Vadi i gress og singel					
Tegningsnummer				Revisjon	
L J		509		A-01	
Fag Type		Løpenr.			