

Trær i plantefelt / grøntareal

Trær med størrelse fra so 10-12 cm/ Th 250-300.
Trær med pisk- kvalitet plantes i vekstjordlag for plantefelt/ pisk.

Overkant av stolper avstives med ramme i tre, for eksempel lekter 30x30 mm.
Plasser lekter 1/3 av treets totalhøyde.

Oppbinding med jutebånd bredde 6 cm


Oppstøttingsstokker, Ø80 mm, ikke impregnert, drives godt ned i grunnen

Vanningspose festes til oppbindingsstokk

Ugrasshemmende lag 10 cm ø 1m- gjelder trær i plen.

Metallnett og strie klippes opp og fjernes fra øverste del etter at treet står støtt i plantehull.

Rothals skal ikke tildekkes

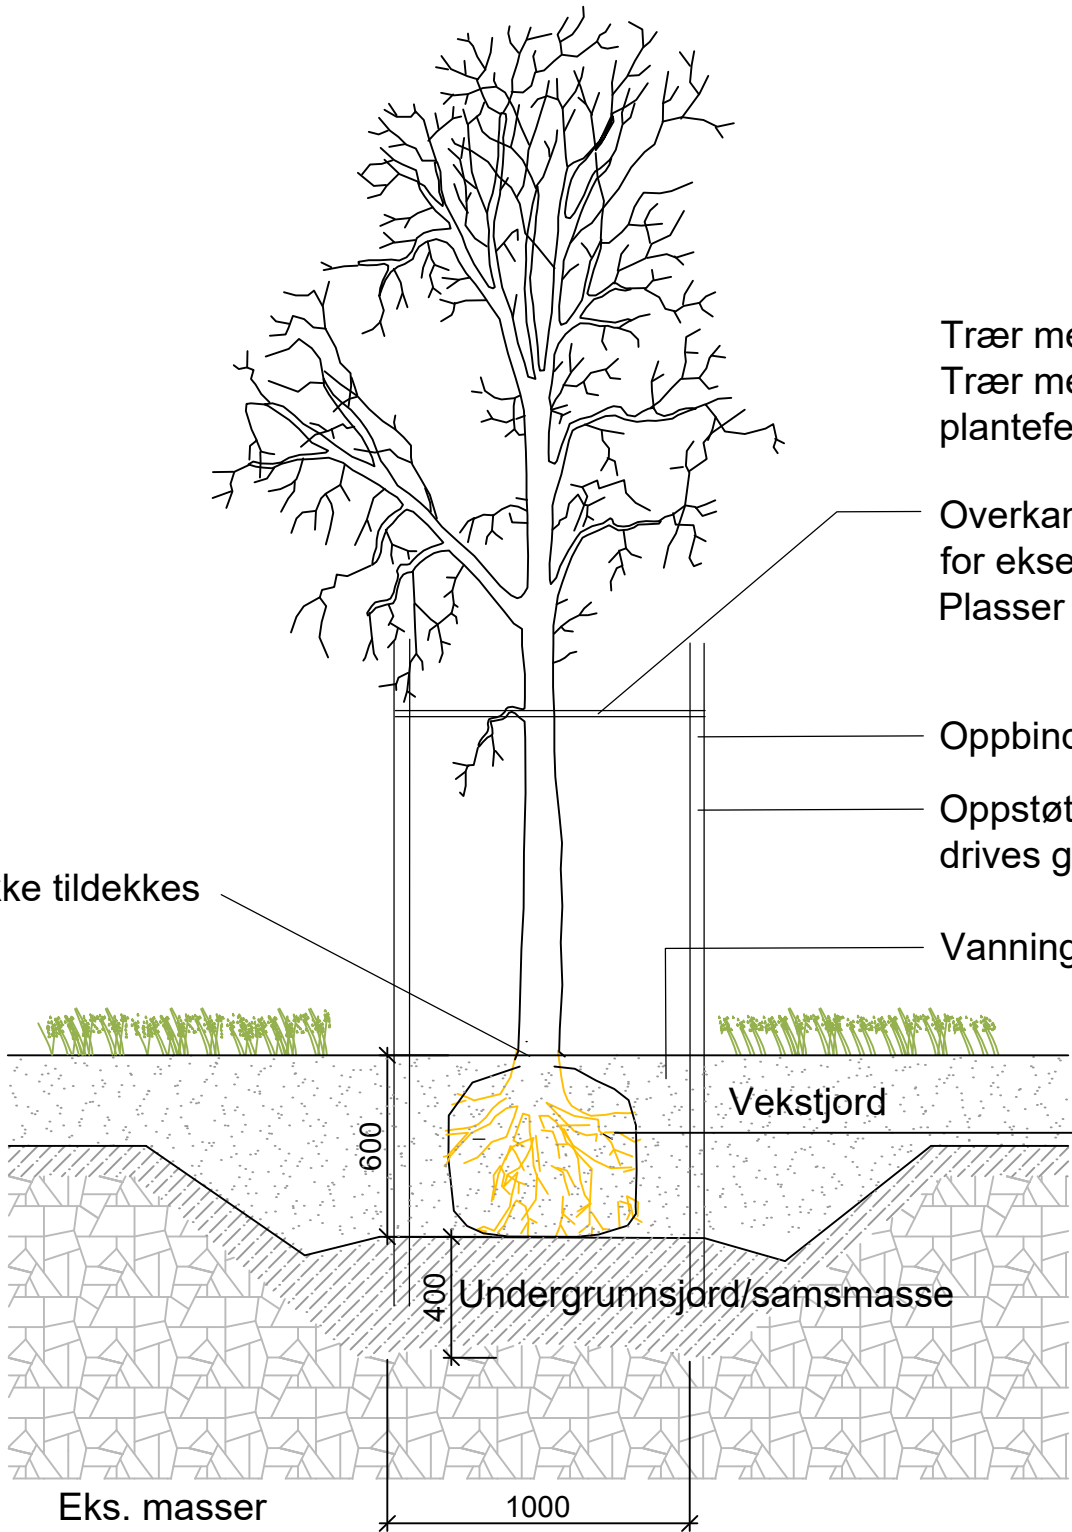

A-01	Anbudstegning		27.03.26	SSK	AW
Rev.	Revisjon gjelder		Rev.dato	Utarb.	Kontr.

Prosjekt	
Jåttåvågen	
Stavanger Utvikling KF	
Oppdragsgiver	Oppdragstaker:
Stavanger Utvikling KF	

Prosjektfase					
Detaljprosjekt / Anbudsfase					
Dato		Oppdragsnr. AV		Koordinatsystem	Høydereferanse
31.10.2025		642474-01		NTM Sone 5	NN2000
Utført av	Kontrollert av	Godkjent av	Målestokk	Format	
SSK/EO	AW		1:50	A3	

Detaljer	
Trær	

Tegningsnummer		Revisjon	
L J	511	A-01	
Fag	Type	Løpenr.	