




GRUSVEG MED GRØFT PÅ EN SIDE OG KJØRESTERK SKULDER, ENSIDIG FALL

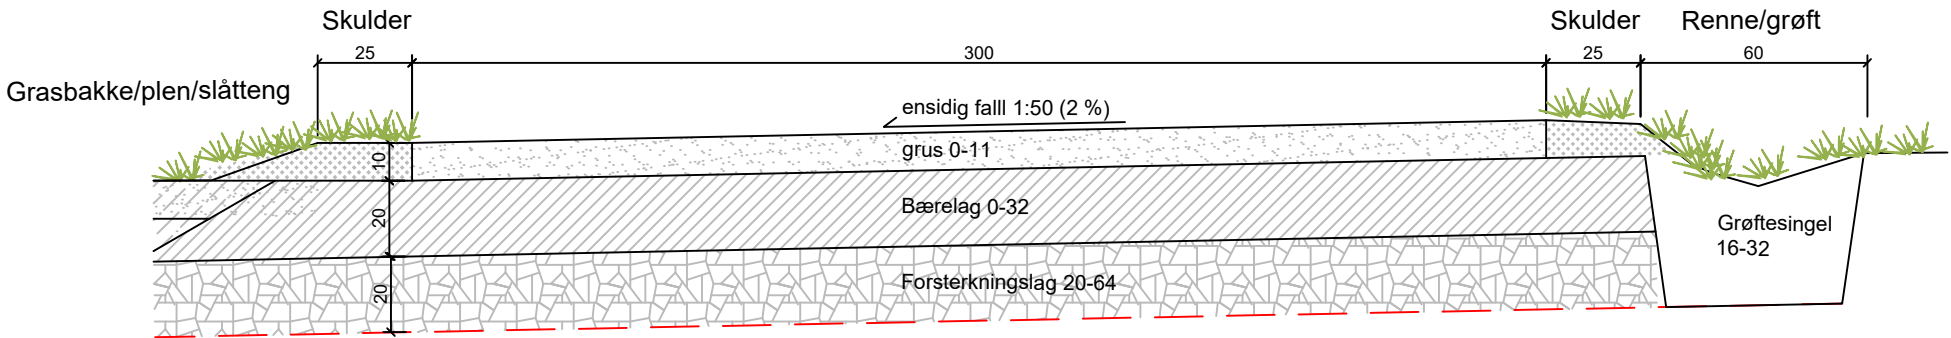


GRUSVEG MED GRØFT PÅ BEGGE SIDER OG KJØRESTERK SKULDER, ENSIDIG FALL

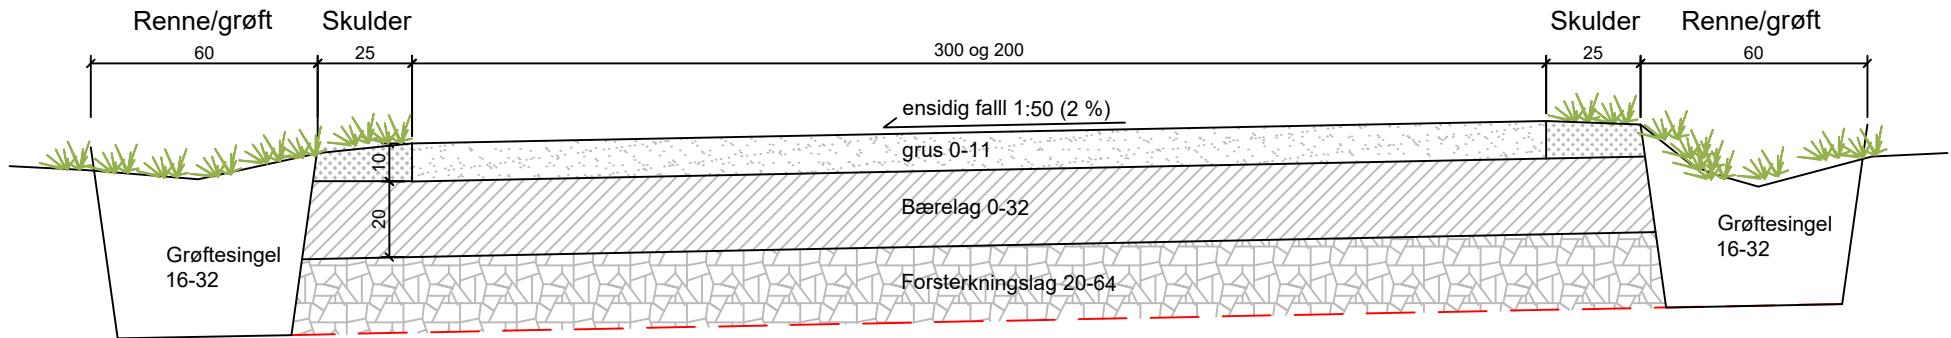

GRUSVEG MED GRØFT PÅ BEGGE SIDER, KJØRESTERK SKULDER OG TAKFALL

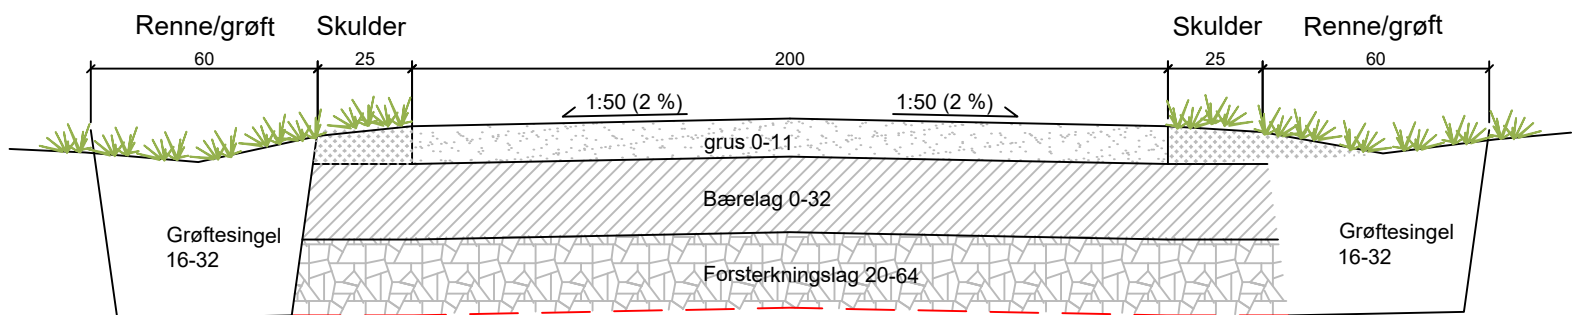

GRUSVEG UTEN GRØFT OG KJØRESTERK SKULDER PÅ BEGGE SIDER

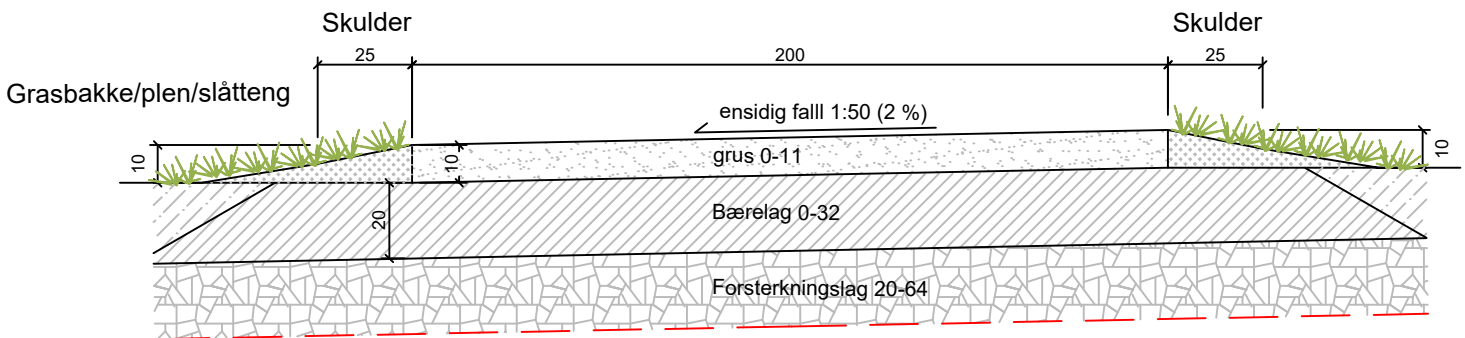

Målsetting i cm

|      |                  |          |        |        |  |
|------|------------------|----------|--------|--------|--|
|      |                  |          |        |        |  |
|      |                  |          |        |        |  |
| A-01 | Anbudstegning    | 27.03.26 | SSK    | AW     |  |
| Rev. | Revisjon gjelder | Rev.dato | Utarb. | Kontr. |  |

Prosjekt

**Jättåvågen**  
**Stavanger Utvikling KF**

Oppdragsgiver

Stavanger Utvikling KF

Oppdragstaker

asplan  
viak **AV**

| Prosjektfase                |                  |                 |                |        |  |
|-----------------------------|------------------|-----------------|----------------|--------|--|
| Detaljprosjekt / Anbudsfase |                  |                 |                |        |  |
| Dato                        | Oppdragsnr. / AV | Koordinatsystem | Høydereferanse |        |  |
| 31.10.2025                  | 642474-01        | NTM Sone 5      | NN2000         |        |  |
| Utført av                   | Kontrollert av   | Godkjent av     | Målestokk      | Format |  |
| EO                          | AW               |                 | 1:20           | A3     |  |
| Detaljer<br>Gangveger       |                  |                 |                |        |  |
| Tegningsnummer              |                  |                 | Revisjon       |        |  |
| <b>L J</b>                  |                  |                 | <b>514</b>     |        |  |
| Fag Type                    |                  |                 | Løpenr.        |        |  |
|                             |                  |                 | <b>A-01</b>    |        |  |