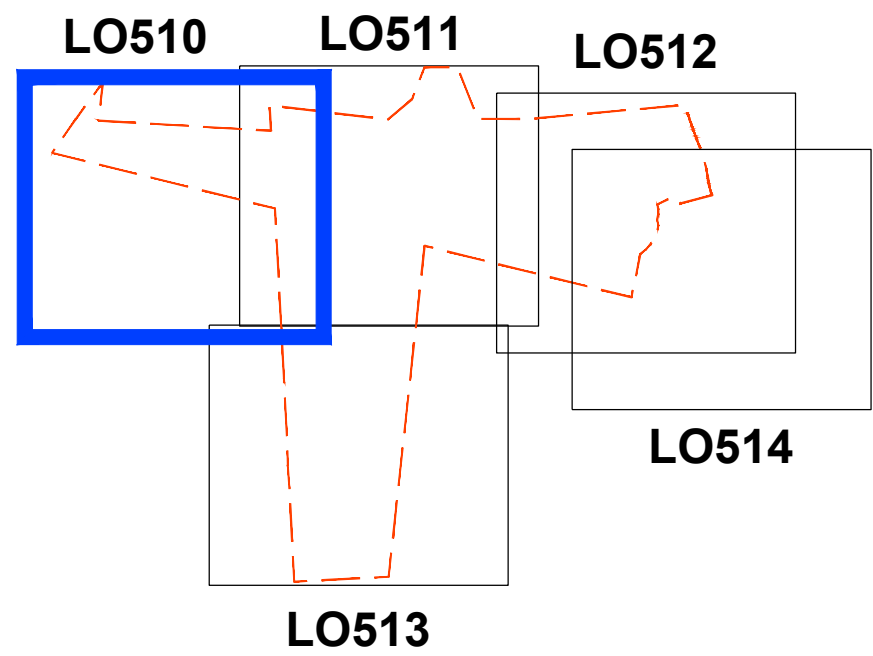


Tegnforklaring

	Prosjektgrense
	Prosjektgrense Lofstua
	Vannveier, renner, våtmark, bekkedrag (Steinsatt)
	Nye høydekurver 0,1 m koter
	Nye høydekurver 0,5 m koter
	Fordræningsareal / midlertidig vannspeil
	Fukteng
	Grusveier + 25 cm skulder på hver side
	Bunn vadi
	Graft ved gangvei
	Enkel lavbrekk i terreng
	Mulig plassering av stikkrenner, vurderes i byggefasen
	Drenslledning, føres ut i terreng i vadi
	Fallunderlag treflis
	Fallunderlag, fast gummi eller annet støpt underlag
	Gressarmering
	Gressbakke/plen/slåtteng (Henviser til planer for plen- og engtyper LO555-LO558)
	Område for naturetablering (busker/kratt/skogbrunn) (Henviser til planteplaner LO550-LO554)
	Løvtrær
	Natursteiner/kampesteiner
	Enkel natursteinsmur morenestein, stein fra tomta høyde 0,4-0,6 m
	Enkel natursteinsmur fyltstein, stein fra tomta h 0,4-0,6
	Lav steinkant H: 0,2-0,3 m
	Stålkant
	Storgatestein (hjelpelinje leding), vis 10-15 mm
	Storgatestein, vis 50 mm
	Ballfangerrnett
	Smågatestein rundt vannposter og kum
	Idrettsbaner og mål
	Bro
	Klopp
	Sykkel-P
	Renovasjon; Molok, Big Belly og Grillavfall
	Multimast / Parklys / Banebelysning
	Lys, bussveien
	Strømuttak
	Eksisterende kum med kant av smågatestein
	Eksisterende kum med kuppelrist
	Inntakskum
	Gjenbruksheller i betong 3x3 m
	Benk med rygg og ermlene
	Benkebord
	Trapp / snarvei i fyllitt
	Trestokker
	Trestokker med hull for insekt hotell
	Forurenset masse tiltaksklasse 2.
	Grill
	Frisikt
	Kant av trestokk
	Fuglekasser
	Sandhaug, bol for humler

Figurer i tegnforklaringen er ikke i målestokk

A-01	Anbudstegning			27.03.26	EBO/AS	AW	
Rev.	Revisjon gjelder				Utarb.	Kontr.	
 Prosjekt Hovedgrøntområde Jättåvågen 2 							
Oppdragsgiver Stavanger Utvikling KF				Oppdragsleder asplan vick 			
 Projektfase Detaljprosjekt / Anbudsfase 							
Dato 31.10.25	Oppdragsnr. AV 642474-01		Koordinatssystem NTM5		Høydereferanse NN2000		
Ulfsett av EBO/AS	Kontrollert av AW	Godkjent av	Målestokk 1:200	Format A1			
Landskapsplan Del 1 							
Tegningsnummer L O 510				Revisjon A-01			
Fag	Type	Løsner.					