



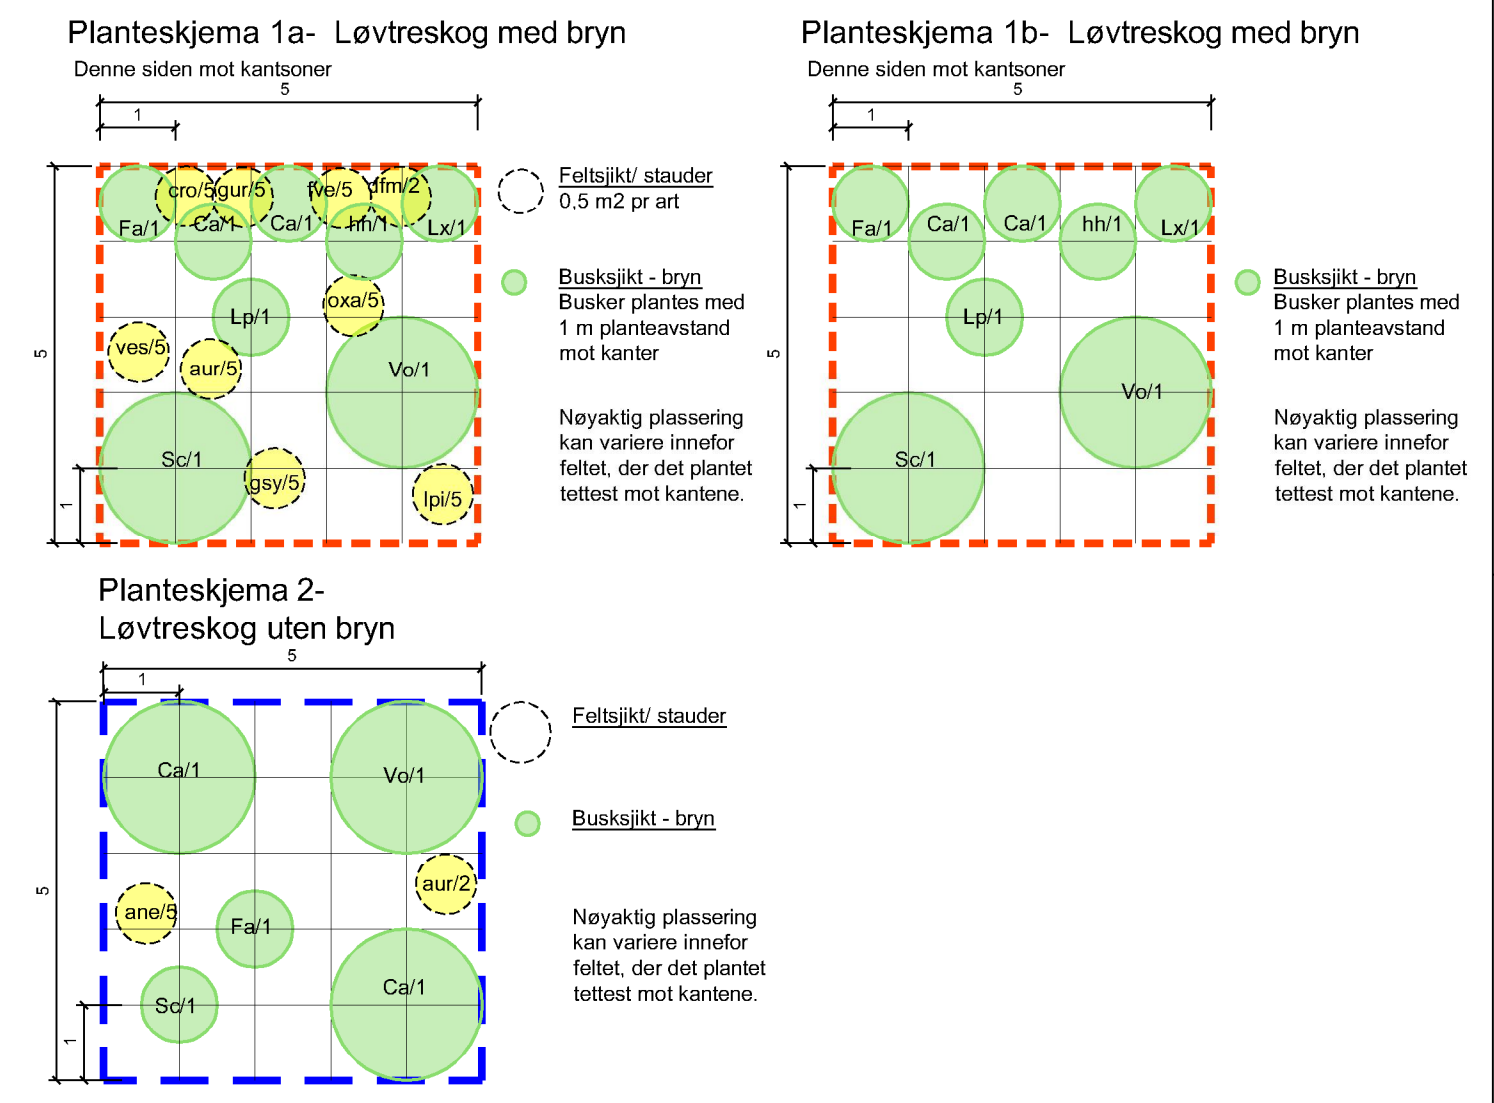

TEGNFORKLARING

- Planteskjema 1 25 m2
Dobbel linje markerer side med kantsone
- Planteskjema 2 25 m2
- Planteskjema 3a 18 m2
Dobbel linje markerer side med kantsone
- Planteskjema 3b 18 m2
Dobbel linje markerer side med kantsone
- Planteskjema 4 15 m2
Sirkler markerer side med kantsone
- Plantegjerde. Veiledende plassering - endelig plassering bestemmes på byggeplass i samråd med byggeleder.

Planteliste- se LO554

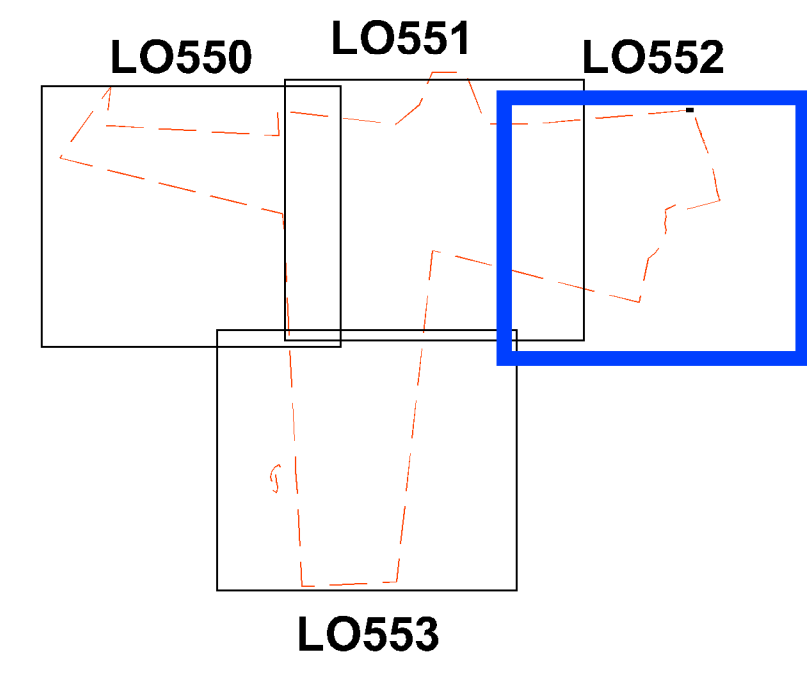

							</		