
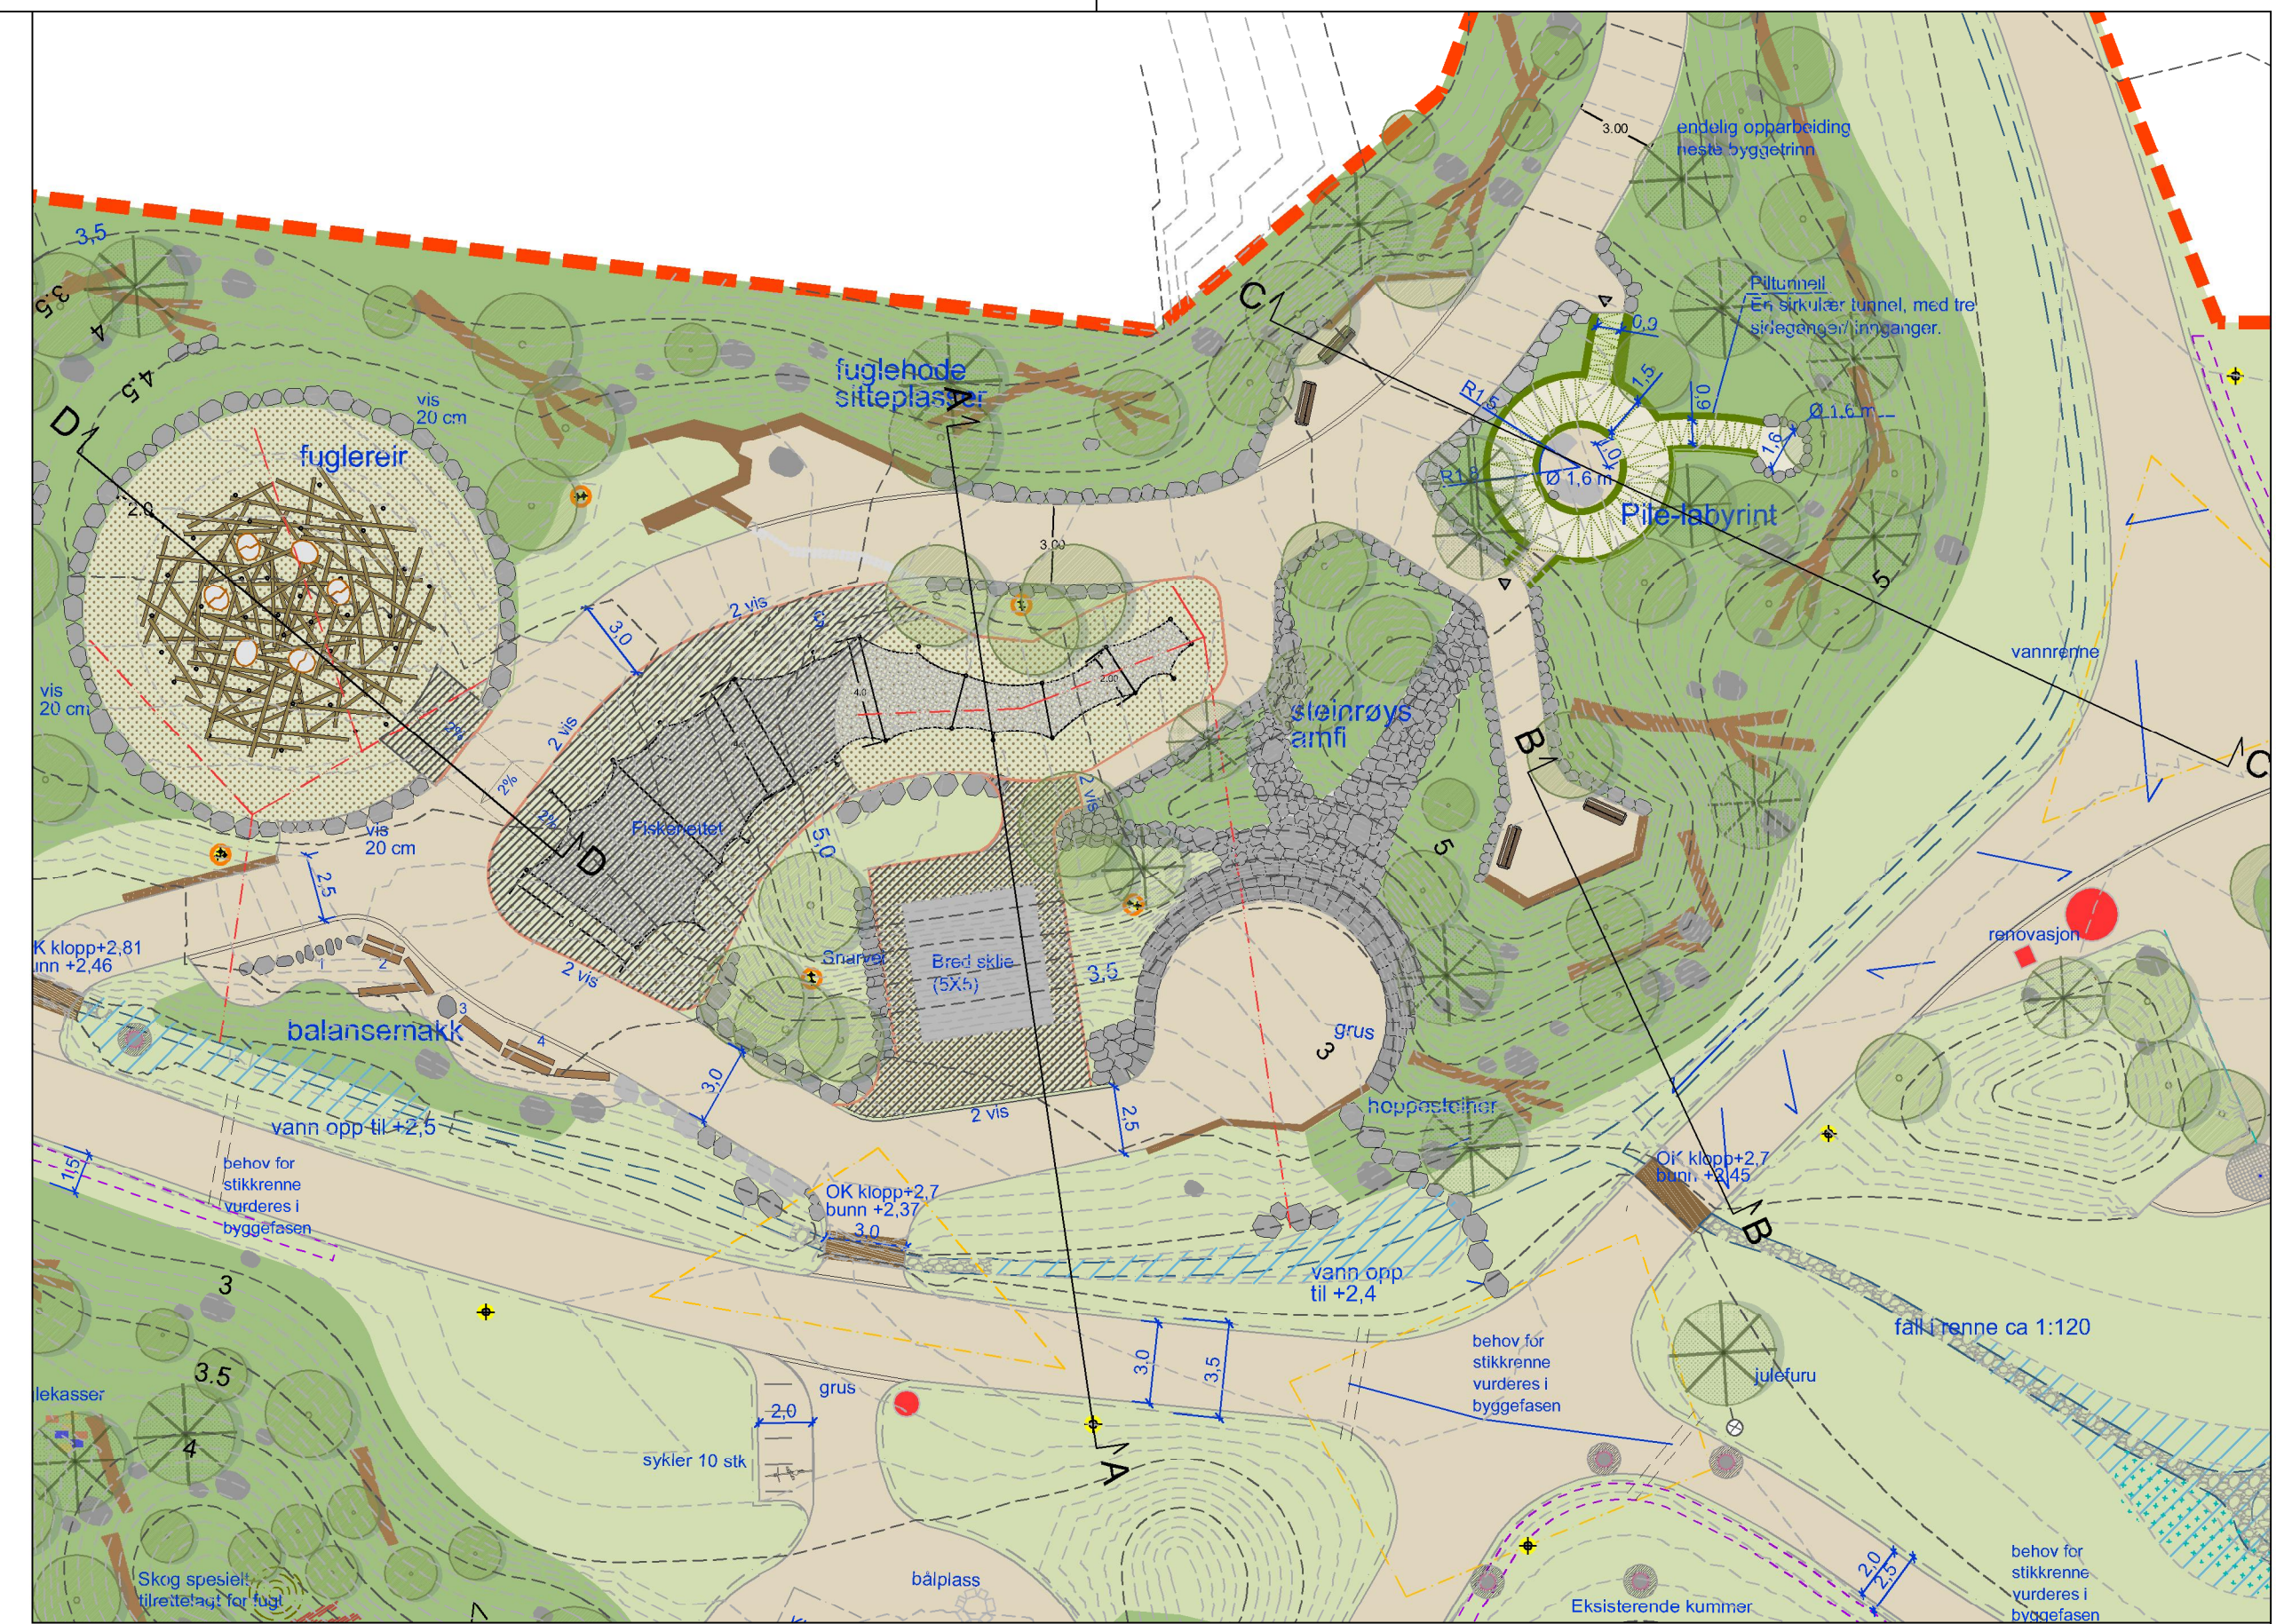
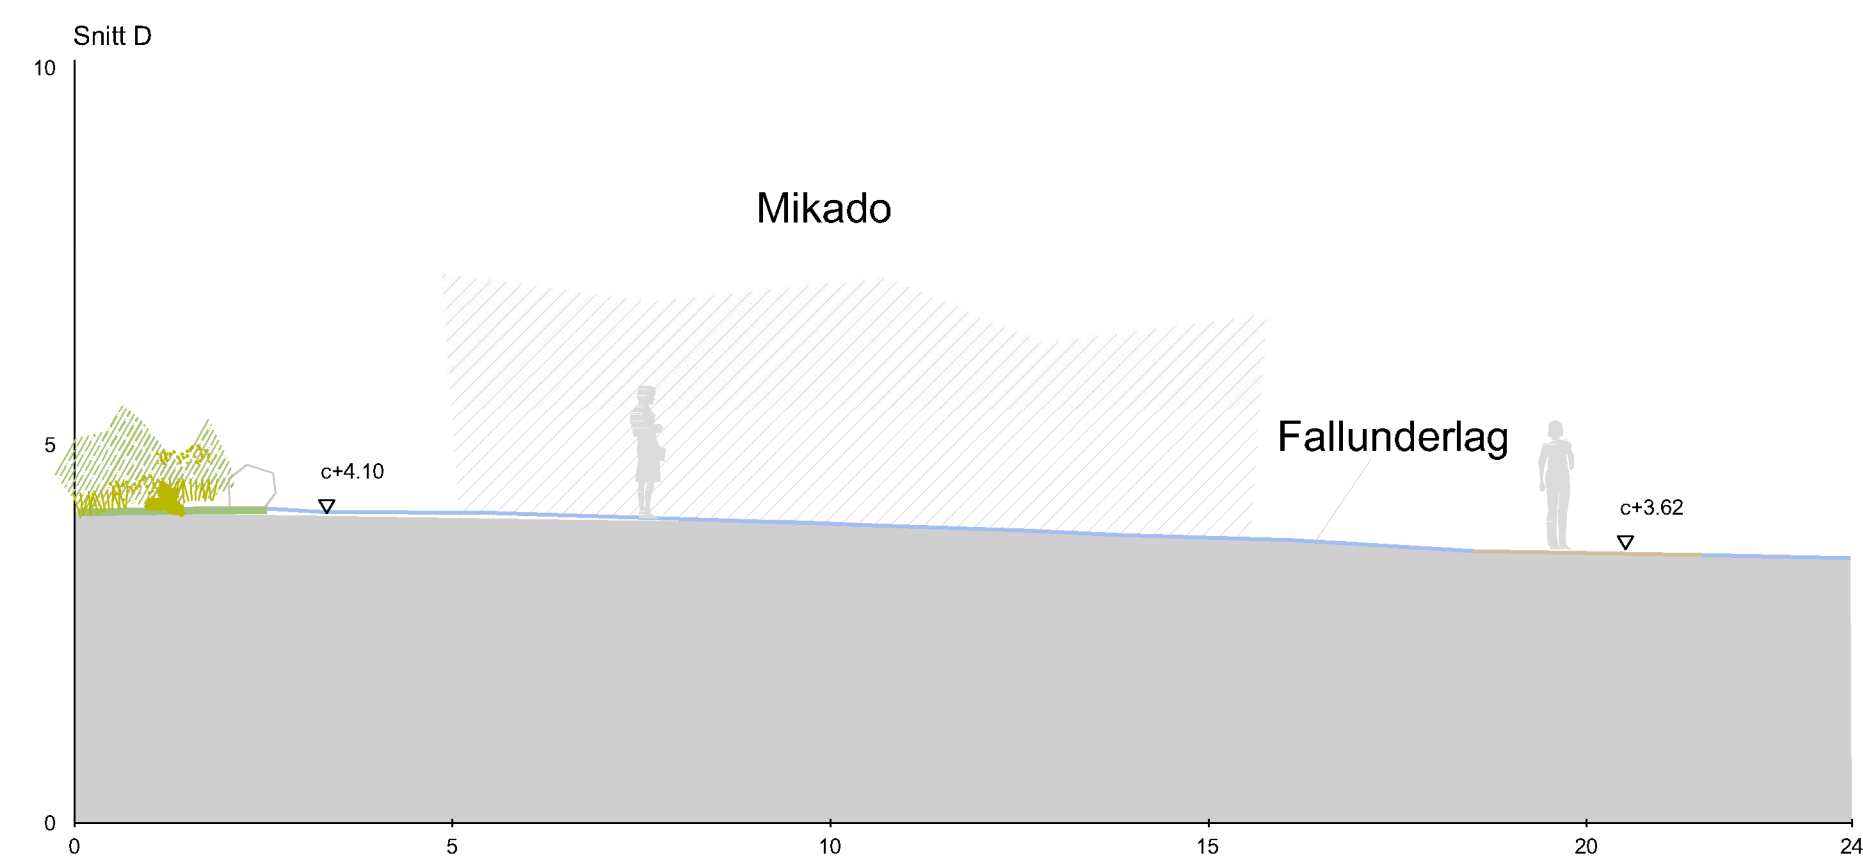
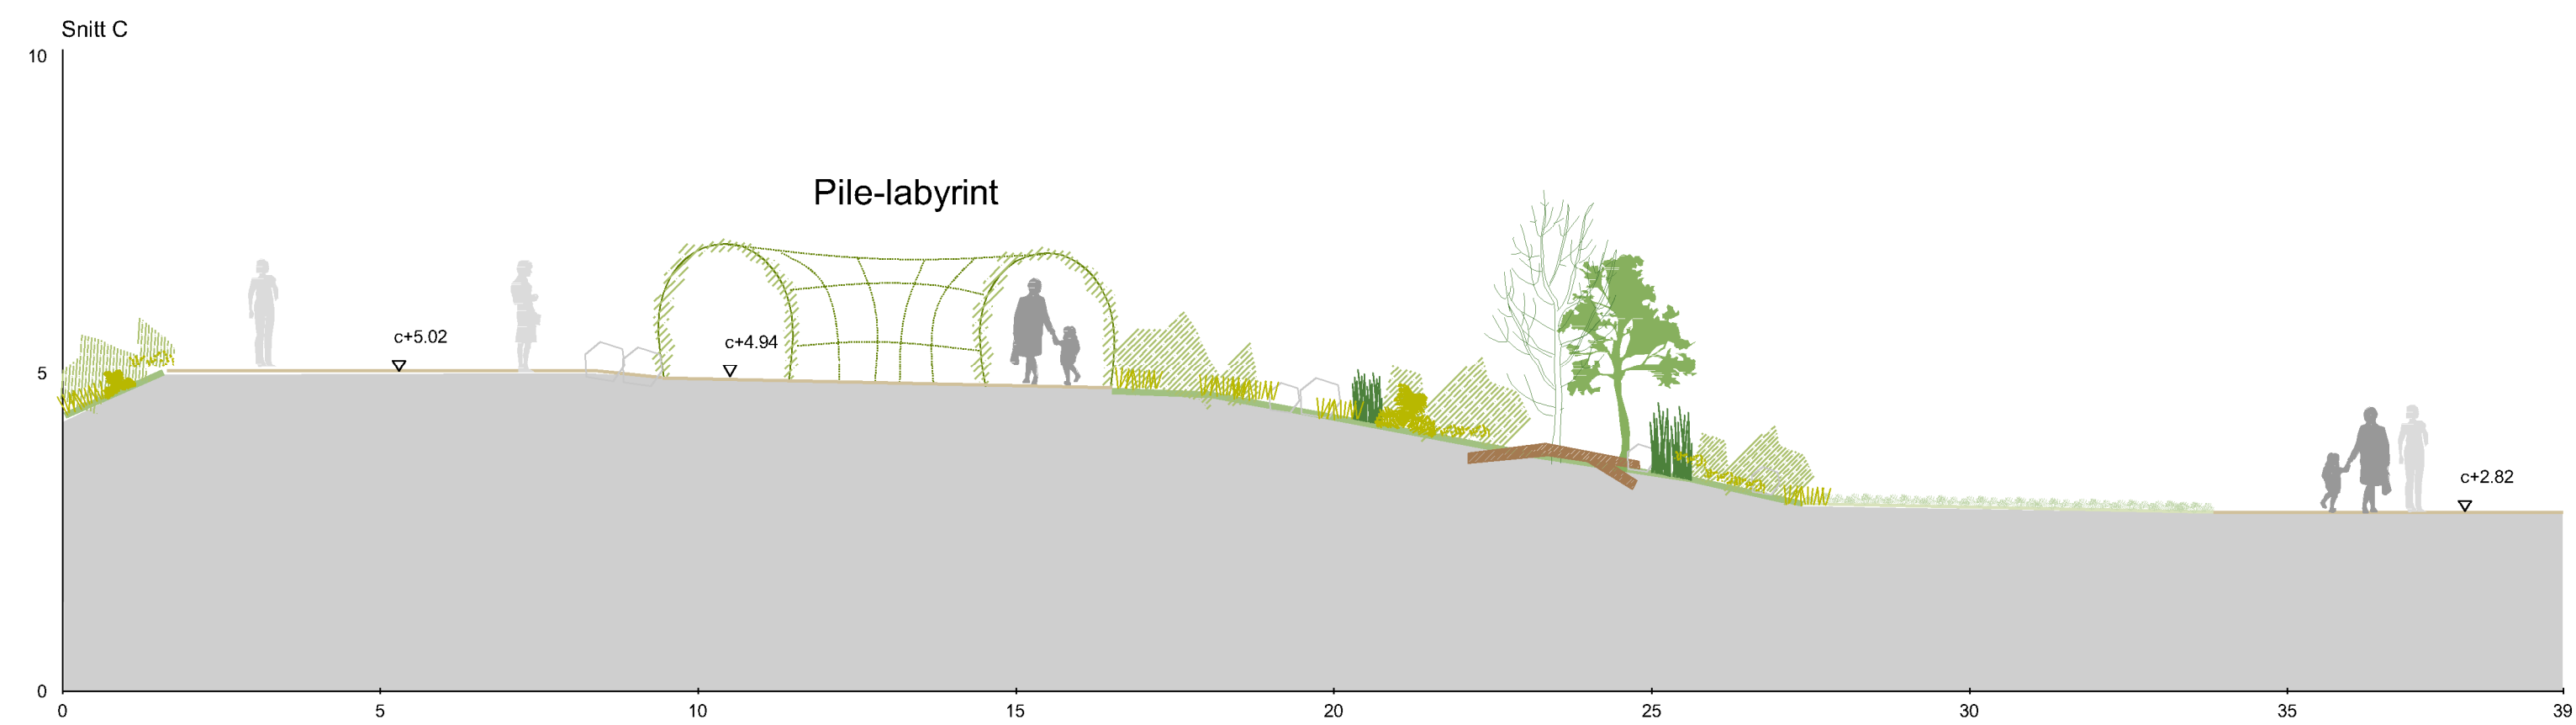
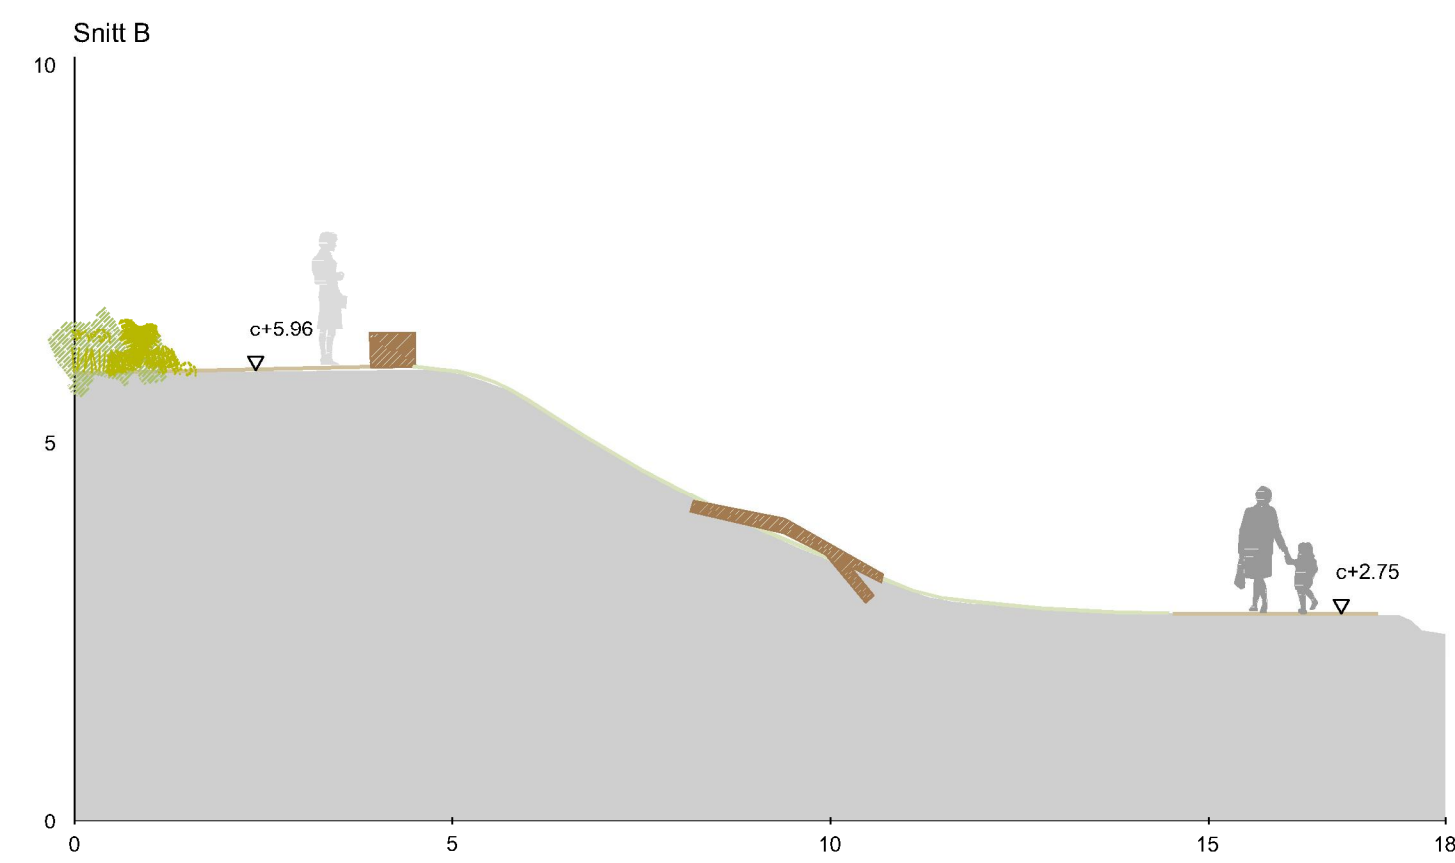


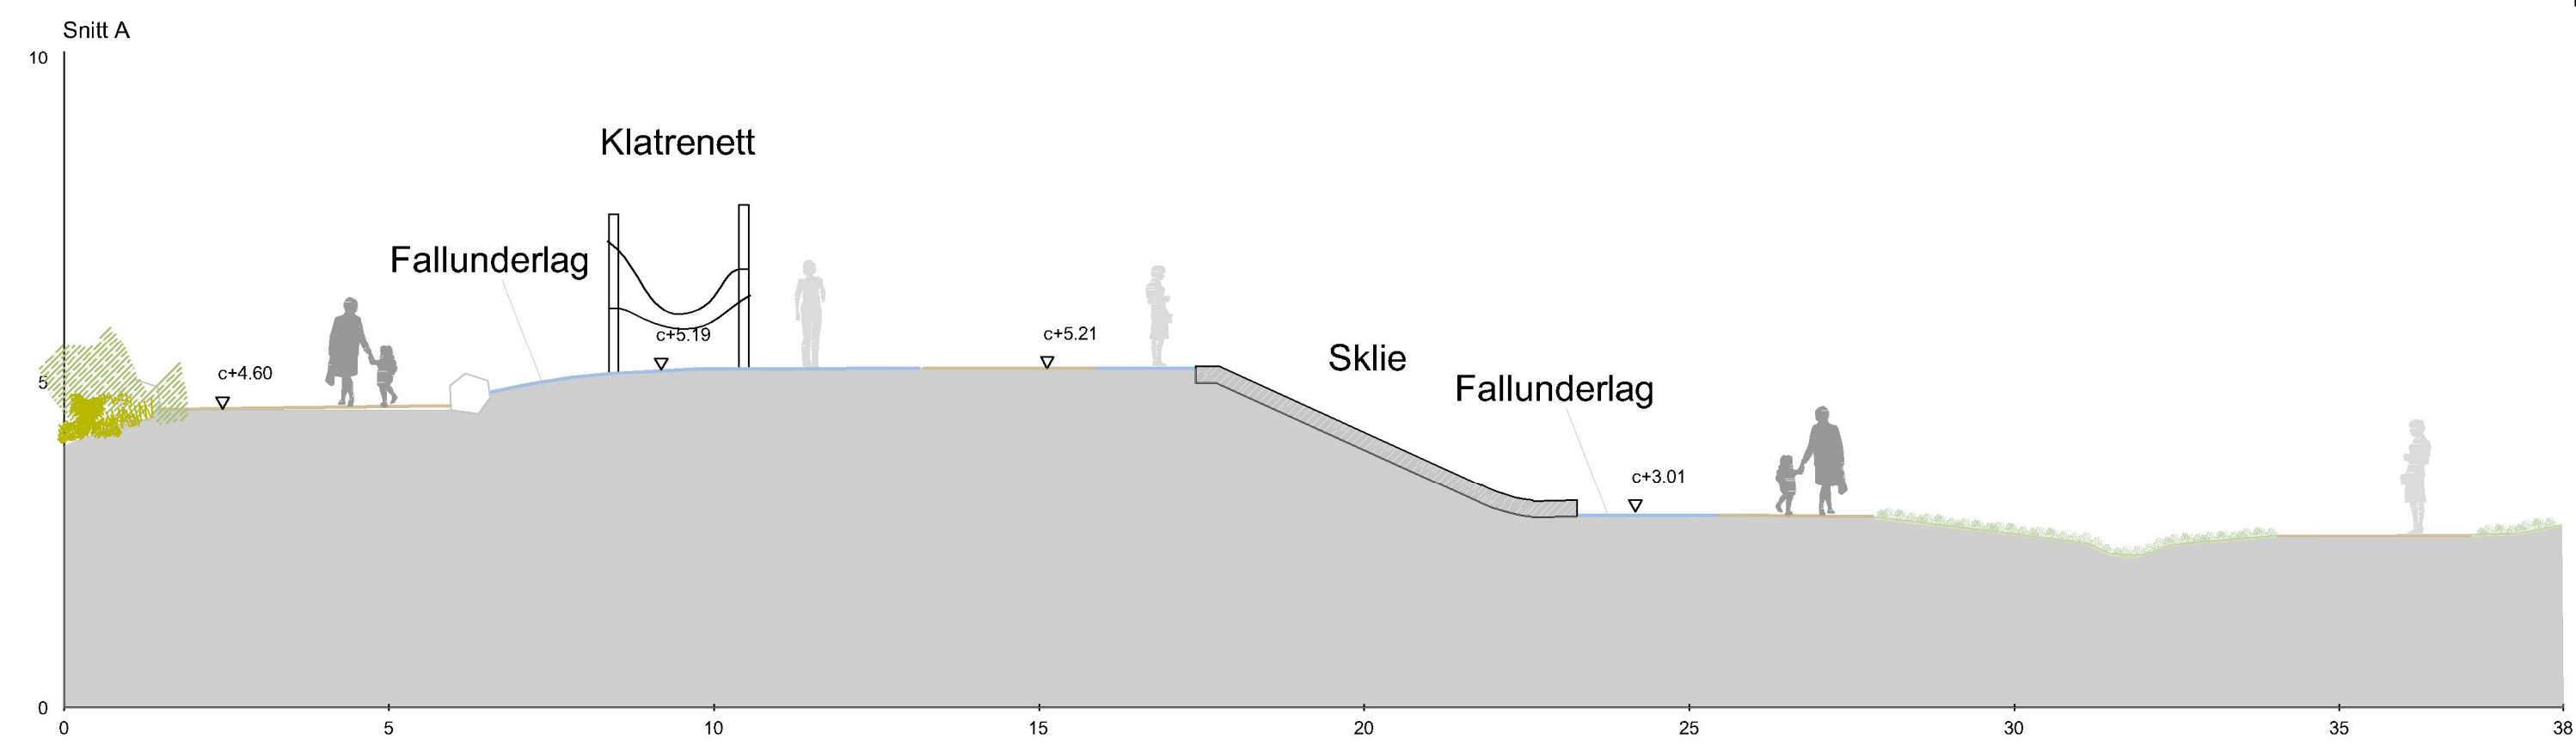

Målestokk 1:250

A-01	Anbudstegning					27.03.26	AS	AW	
Rev.	Revisjon gjelder					Rev dato	Utført	Kontrollert	

Prosjekt
**Hovedgrøntområde
 Jättåvågen 2**

Oppdragsgiver Stavanger Utvikling KF	Oppdragsleder: asplan vick
---	-----------------------------------

Prosjektfase
Detaljprosjekt / anbudsfase

Dato 15.12.2025	Oppdragsgiv. AV 642474-01	Koordinatistystem NTM5	Høydereferanse NN2000
Utlært av AS	Kontrollert av AW	Målestokk 1:100/250	Format A1

Fugleberget
 Snitt A, B, C og D

Tegningsnummer
L S -- 501

Risikoprofil

Fig Type EL Leper:

Revisjon
A-01