




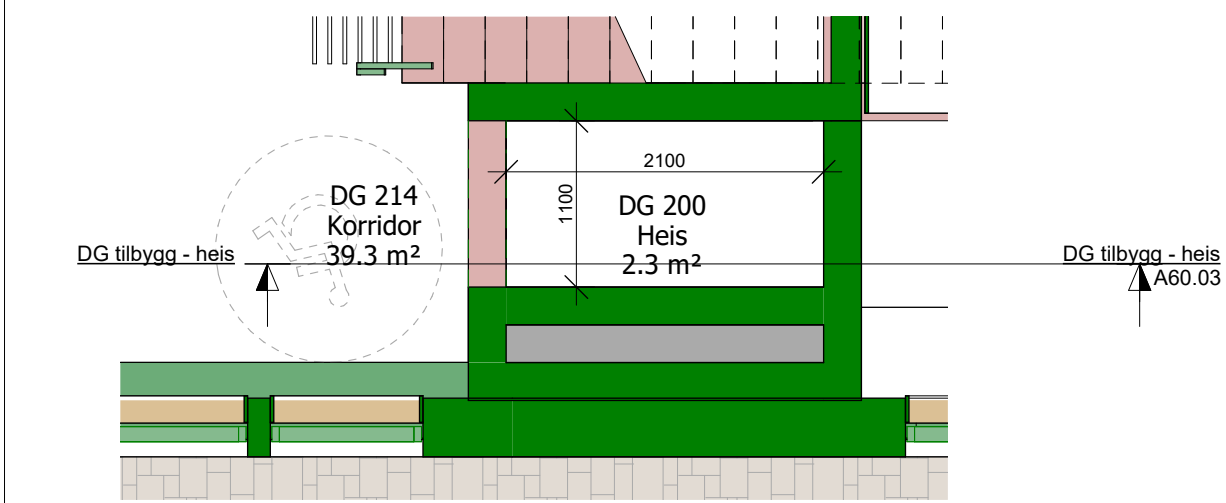


DG tilbygg- Plan 2 - heis

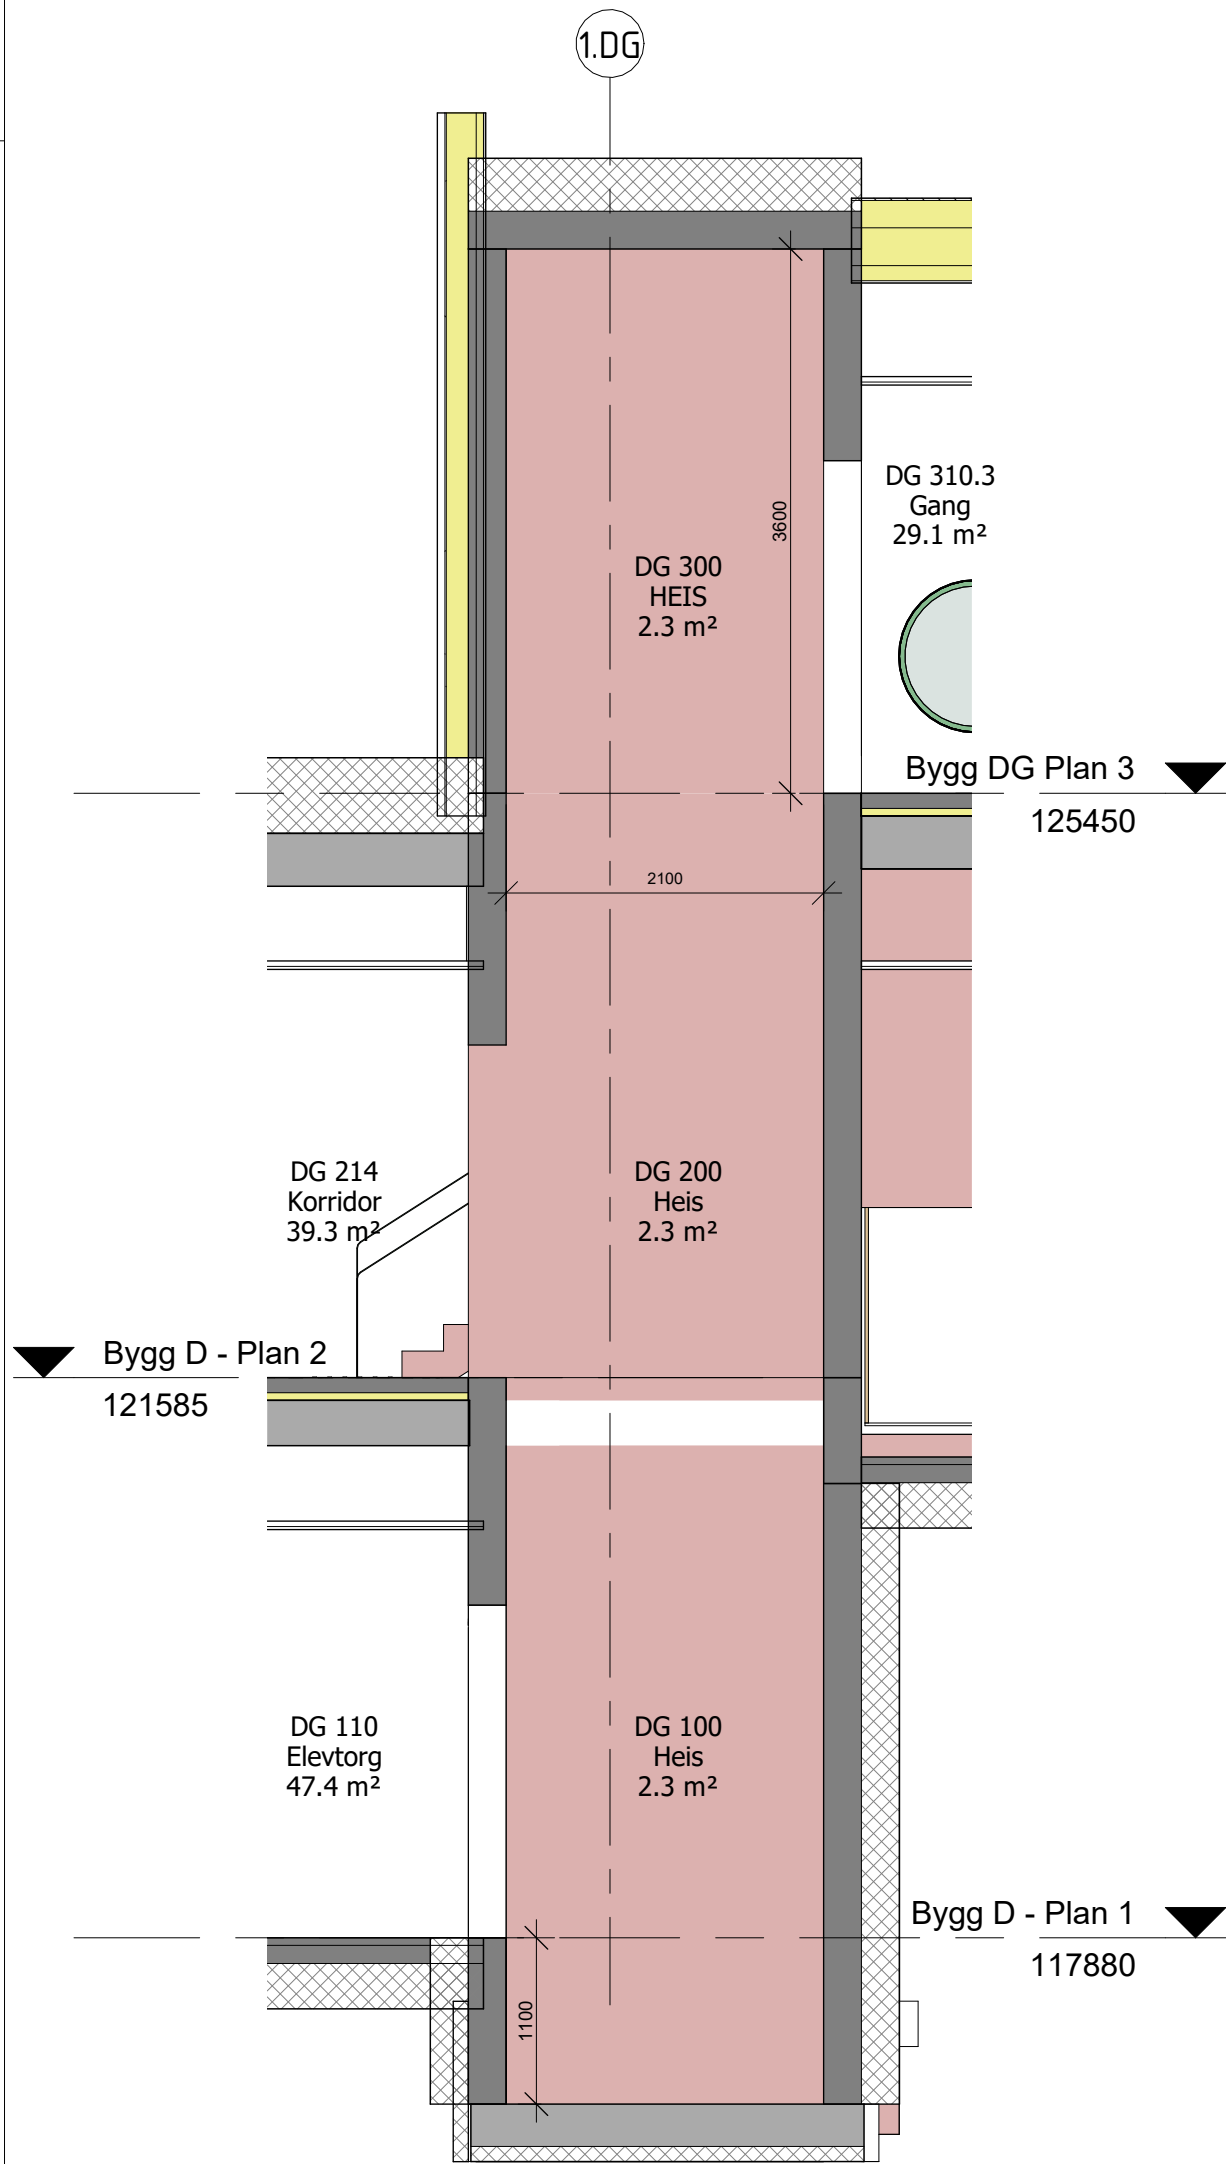

DG tilbygg - heis

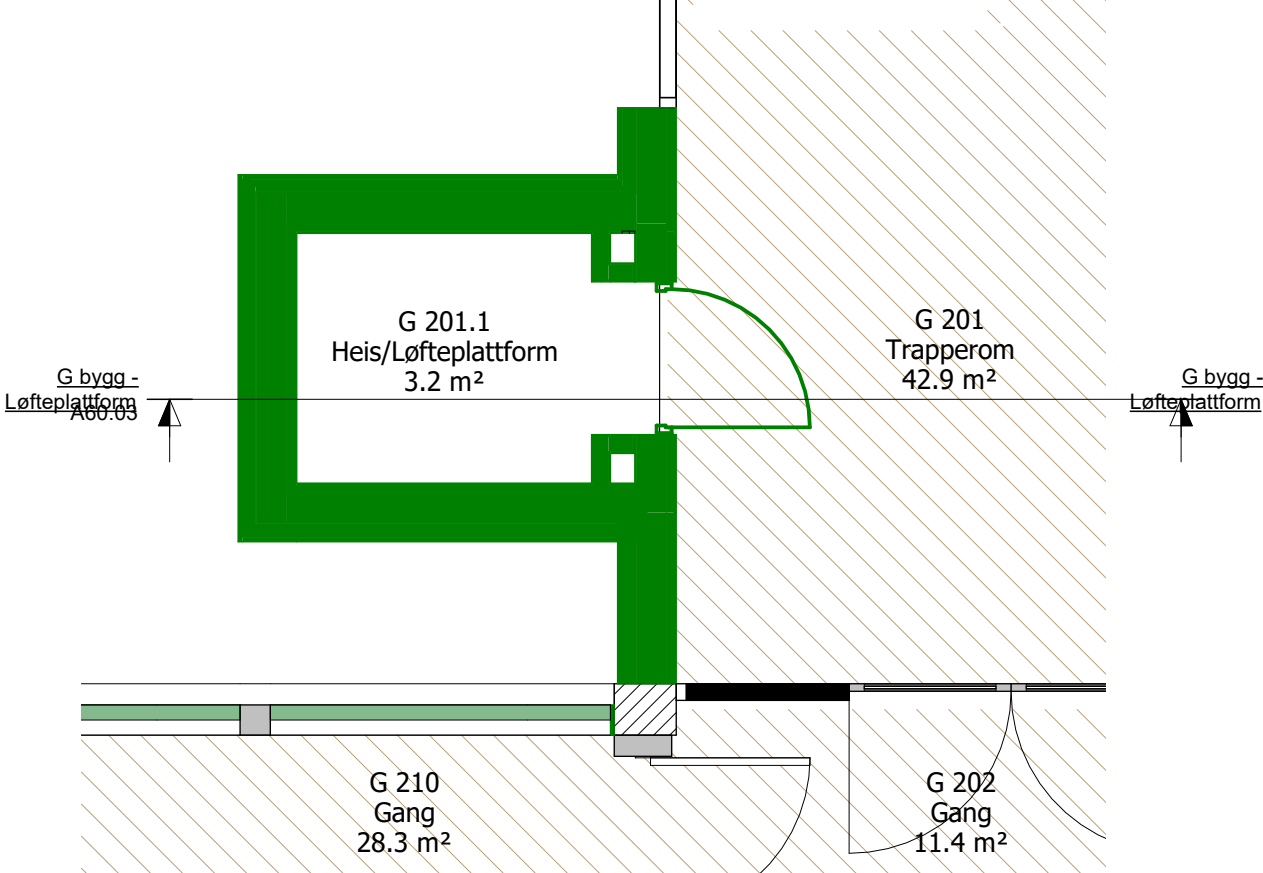

G bygg - Plan 3 (2.etg) - Løfteplattform

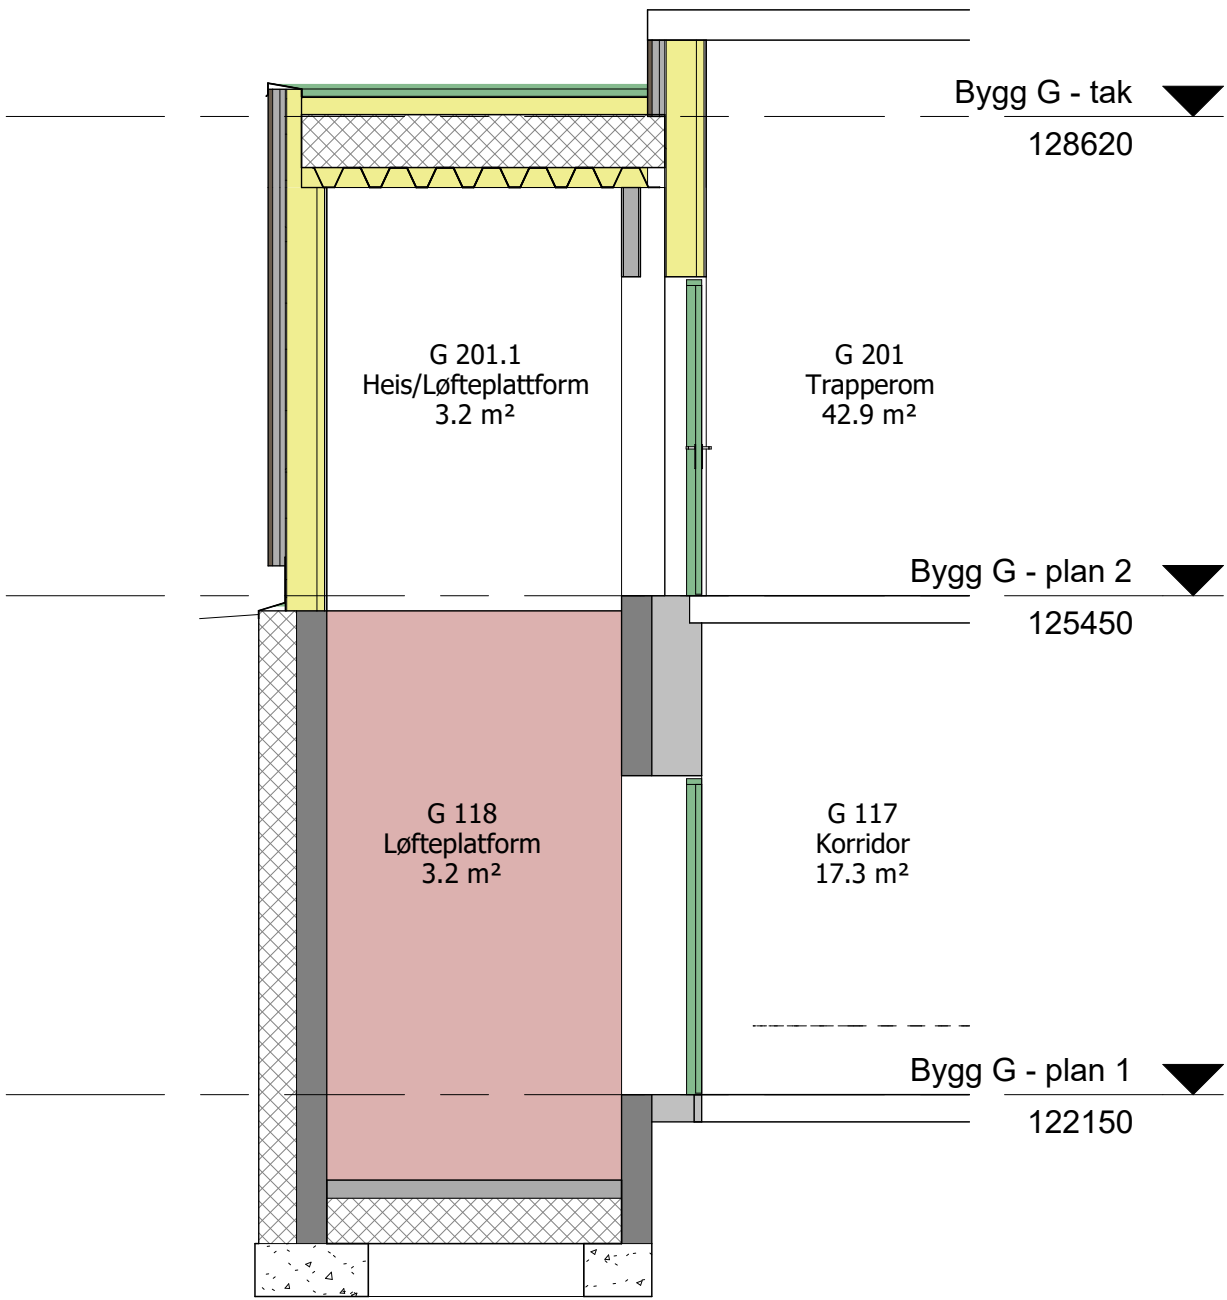

G bygg - Løfteplattform

Revisjon	Revisjonstekst	Rev. av	Rev. dato
----------	----------------	---------	-----------

B-sa	Spennarmering	
L	Landskapsarkitekt	
V	VVS	
F	Brann	
E	Elektro	
B	Byggeteknikk	
A	Arkitekt	Nordplan
Fagkode	Fag	Aktør

nordplan.

Tiltakshavar Notodden kommune				
Tiltak Notodden barne- og ungdomsskole				
Teikning av Heissjakter			Teikna 22.05.2026 BAL Sist kontrollert: Checker Sjekkliste:	
Teikning type Tilbudsgrunnlag			Gardsnr: 41 Bruksnr: 69/190 Festenr: Kommune: Notodden	
Mål 1 : 50	Prosj.nr 250186	Teikn.nr. A60.03	Ark A2	Rev

Autodesk Docs://250186 Notodden/250186 Notodden barne- og ungdomsskole bygg A-B-C-D-E-I-V