A09.01 Teikningsliste

Teikn.nr	Teikningstittel	Fagkode	Rev	Dato revisjon	Revisjonstekst	Teikn.dato	Teikna av	Dato sist kontrollert	Kontrollert av	Ark
- Felles										
A11.02	Situasjonsplan	ARK				08.05.2026	BAL	08.05.2026	GR	A1
A20.00	Rivningsplan U1 (A-B-C-D-E)	ARK				08.05.2026	BAL	08.05.2026	GR	A0
A20.01	Rivningsplan 1 (A-B-C-D-E)	ARK				08.05.2026	BAL	08.05.2026	GR	A0
A20.02	Rivningsplan 2 (A-B-C-D-E-G)	ARK				08.05.2026	BAL	08.05.2026	GR	A0
A20.03	Rivningsplan 3 (G-bygg)	ARK				08.05.2026	BAL	08.05.2026	GR	A0
A20.10	Nybygg/ombygging Plan U (Alle bygg)	ARK				08.05.2026	BAL	08.05.2026	GR	A0
A20.11	Nybygg/ombygging Plan 1 (Alle bygg)	ARK				08.05.2026	BAL	08.05.2026	GR	A0
A20.12	Nybygg/ombygging plan 2 (Alle bygg)	ARK				08.05.2026	BAL	08.05.2026	GR	A0
A20.13	Nybygg/ombygging Plan 3 (Alle bygg)	ARK				08.05.2026	BAL	08.05.2026	GR	A0
A20.21	Gulvtypeplan 1 (Alle bygg)	ARK				08.05.2026	BAL	08.05.2026	GR	A0
A20.22	Gulvtypeplan 2 (Alle bygg)	ARK				08.05.2026	BAL	08.05.2026	GR	A0
A20.23	Gulvtypeplan 3 (Alle bygg)	ARK				08.05.2026	BAL	08.05.2026	GR	A0
A20.31	Himlingsplan 1 (Alle bygg)	ARK				08.05.2026	BAL	08.05.2026	GR	A0
A20.32	Himlingsplan 2 (Alle bygg)	ARK				08.05.2026	BAL	08.05.2026	GR	A0
A20.33	Himlingsplan 3 (Alle bygg)	ARK				08.05.2026	BAL	08.05.2026	GR	A0
A Bygg										
A-A20.01	A bygg - Plan 1 (Eks, Rivningsplan, Plan, Himlingsplan, Gulvplan)	ARK				08.05.2026	BAL	08.05.2026	GR	A0
A-A20.02	A bygg - Plan 2 (Eks, Rivningsplan, Plan, Himlingsplan, Gulvplan)	ARK				08.05.2026	BAL	08.05.2026	GR	A0
A-A40.01	A Bygg - Snitt AA - Overgang altan og oppriss fasade sør	ARK				08.05.2026	BAL	08.05.2026	GR/LE	A0
A-A61.01	A Bygg - Dørskjema - Innerdører	ARK				08.05.2026	TØ	08.05.2026	GR	A1
A-A61.02	A Bygg - Dørskjema - Ytterdører	ARK				08.05.2026	TØ	08.05.2026	GR	A1
A-A62.01	A Bygg - Innvendig vindusskjema	ARK				08.05.2026	TØ	08.05.2026	GR	A3
B Bygg										
B-A20.00	B bygg - Plan U (Eks, Rivningsplan, Plan)	ARK				08.05.2026	BAL	08.05.2026	GR	A0
B-A20.01	B bygg - Plan 1 (Eks, Rivningsplan, Plan, Himlingsplan, Gulvplan)	ARK				08.05.2026	BAL	08.05.2026	GR	A0
B-A20.02	B bygg - Plan 2 (Eks, Rivningsplan, Plan, Himlingsplan, Gulvplan)	ARK				08.05.2026	BAL	08.05.2026	GR	A0
B-A60.02	B Bygg - Kjølerigg	ARK				08.05.2026	BAL	08.05.2026	GR	A3
B-A61.01	B Bygg - Dørskjema - Innerdører	ARK				08.05.2026	TØ	08.05.2026	GR	A1
B-A61.02	B Bygg - Dørskjema - Ytterdører	ARK				08.05.2026	TØ	08.05.2026	GR	A1
B-A62.01	B Bygg - Innvendig vindusskjema	ARK				08.05.2026	TØ	08.05.2026	GR	A2
B-A62.02	B Bygg - Utvendig vindusskjema	ARK				08.05.2026	TØ	08.05.2026	GR	A3
BC Bygg										
BC-A20.01	BC tilbygg - Plan 1 (Plan, Himlingsplan, Gulvplan, Skjema, Fast inventar)	ARK				08.05.2026	MC/BAL	08.05.2026	GR	A0
BC-A40.01	BC tilbygg - Snitt EE - Sjakt overgang til C bygg	ARK				08.05.2026	MC/BAL	08.05.2026	GR	A1
BC-A40.02	BC tilbygg - Snitt FF - Bibliotek i C bygg, atrium, gang	ARK				08.05.2026	MC	08.05.2026	GR	A1
BC-A40.03	BC tilbygg - Snitt CC/DD og Planutsnitt - Sjakt overgang til B bygg	ARK				08.05.2026	MC	08.05.2026	GR	A0
BC-A46.01	BC tilbygg - Fasade sør-vest	ARK				08.05.2026	MC	08.05.2026	GR	A1
BC-A46.02	BC tilbygg - Fasade nord-vest	ARK				08.05.2026	MC	08.05.2026	GR	A1
BC-A61.01	BC tilbygg - Dørskjema - Innerdører	ARK				08.05.2026	TØ	08.05.2026	GR	A1
BC-A61.02	BC tilbygg - Dørskjema - Ytterdører	ARK				08.05.2026	TØ	08.05.2026	GR	A1
BC-A62.01	BC tilbygg - Innvendig vindusskjema	ARK				08.05.2026	TØ	08.05.2026	GR	A3
BC-A62.02	BC tilbygg - Utvendig vindusskjema	ARK				08.05.2026	TØ	08.05.2026	GR	A1
C Bygg										
C-A20.01	C bygg - Plan 1 (Eks, Rivningsplan, Plan, Himlingsplan, Gulvplan)	ARK				08.05.2026	BAL	08.05.2026	GR	A0
C-A61.01	C Bygg - Dørskjema - Innerdører	ARK				08.05.2026	TØ	08.05.2026	GR	A1
C-A62.01	C Bygg - Innvendig vindusskjema	ARK				08.05.2026	TØ	08.05.2026	GR	A1
C-A62.02	C Bygg - Utvendig vindusskjema	ARK				08.05.2026	TØ	08.05.2026	GR	A1
CE Bygg										
CE-A20.01	CE tilbygg - Plan 1 (Plan, Himlingsplan, Gulvplan, Skjema, Fast inventar)	ARK				08.05.2026	MC/BAL	08.05.2026	GR	A0
CE-A40.01	CE tilbygg - Snitt GG - Kantine, kobling C bygget	ARK				08.05.2026	MC	08.05.2026	GR	A1
CE-A46.01	CE tilbygg - Fasade sør	ARK				08.05.2026	MC	08.05.2026	GR	A1
CE-A46.02	CE tilbygg - Fasade nord-vest	ARK				08.05.2026	MC	08.05.2026	GR	A1
CE-A61.01	CE tilbygg - Dørskjema - Innerdører	ARK				08.05.2026	TØ	08.05.2026	GR	A1
CE-A61.02	CE tilbygg - Dørskjema - Ytterdører	ARK				08.05.2026	TØ	08.05.2026	GR	A1
CE-A62.02	CE tilbygg - Utvendig vindusskjema	ARK				08.05.2026	TØ	08.05.2026	GR	A1
D Bygg										
D-A20.01	D- og F bygg - Plan 1 (Eks, Rivningsplan, Plan, Himlingsplan, Gulvplan)	ARK				08.05.2026	BAL	08.05.2026	GR	A0
D-A20.02	D- og F bygg - Plan 2 (Eks, Rivningsplan, Plan, Himlingsplan, Gulvplan)	ARK				08.05.2026	BAL	08.05.2026	GR	A0
D-A61.01	D Bygg - Dørskjema - Innerdører	ARK				08.05.2026	TØ	08.05.2026	GR	A1
D-A62.01	D Bygg - Innvendig vindusskjema	ARK				08.05.2026	TØ	08.05.2026	GR	A1
D-A62.02	D Bygg - Utvendig vindusskjema	ARK				08.05.2026	TØ	08.05.2026	GR	A3
DG Bygg										
DG-A20.01	DG tilbygg - Plan 1 (Plan, Himlingsplan, Gulvplan, Skjema, Fast inventar)	ARK				08.05.2026	MC	08.05.2026	GR	A0
DG-A20.02	DG tilbygg - Plan 2 (Plan, Himlingsplan, Gulvplan, Skjema, Fast inventar)	ARK				08.05.2026	MC	08.05.2026	GR	A0
DG-A20.03	DG tilbygg - Plan 3 (Plan, Himlingsplan, Gulvplan, Skjema, Fast inventar)	ARK				08.05.2026	MC	08.05.2026	GR	A0
DG-A40.01	DG tilbygg - Snitt HH - Bibliotek	ARK				08.05.2026	MC	08.05.2026	GR	A0
DG-A40.02	DG tilbygg - Snitt II Gjennomgang/passasje	ARK				08.05.2026	MC	08.05.2026	GR	A0
DG-A40.03	DG tilbygg - Snitt JJ Teknisk rom	ARK				08.05.2026	MC	08.05.2026	GR	A0
DG-A46.01	DG tilbygg - Fasade øst	ARK				08.05.2026	MC/BAL	08.05.2026	GR	A1
DG-A46.02	DG tilbygg - Fasade nord	ARK				08.05.2026	MC/BAL	08.05.2026	GR	A1
DG-A50.01	DG tilbygg - Snitt KK - Trappeskjema	ARK				08.05.2026	BAL	08.05.2026	GR	A1
DG-A50.02	DG tilbygg - Snitt LL - Amfi skjema	ARK				08.05.2026	BAL	08.05.2026	GR	A1
DG-A61.01	DG tilbygg - Dørskjema - Innerdører	ARK				08.05.2026	TØ	08.05.2026	GR	A1
DG-A61.02	DG tilbygg - Dørskjema - Ytterdører	ARK				08.05.2026	TØ	08.05.2026	GR	A1
DG-A62.01	DG tilbygg - Innvendig vindusskjema	ARK				08.05.2026	TØ	08.05.2026	GR	A1
DG-A62.02	DG tilbygg - Utvendig vindusskjema	ARK				08.05.2026	TØ	08.05.2026	GR	A1
E Bygg										
E-A20.01	E bygg - Plan 1 (Eks, Rivningsplan, Plan, Himlingsplan, Gulvplan)	ARK				08.05.2026	BAL	08.05.2026	GR	A0
E-A61.01	E Bygg - Dørskjema - Innerdører	ARK				08.05.2026	TØ	08.05.2026	GR	A1
E-A61.02	E Bygg - Dørskjema - Ytterdører	ARK				08.05.2026	TØ	08.05.2026	GR	A1
E-A62.02	E Bygg - Utvendig vindusskjema	ARK				08.05.2026	TØ	08.05.2026	GR	A3
F Bygg										
F-A70.01	F Bygg - Fastinventar - Skolekjøkken	ARK				08.05.2026	BAL	08.05.2026	GR	A0
G Bygg										
G-A20.01	G bygg - Plan 2 (1. etg) (Eks, Rivningsplan, Plan, Himlingsplan, Gulvplan)	ARK				08.05.2026	BAL	08.05.2026	GR	A0
G-A20.02	G bygg - Plan 3 (2.etg) (Eks, Rivningsplan, Plan, Himlingsplan, Gulvplan)	ARK				08.05.2026	BAL	08.05.2026	GR	A0
G-A61.01	G Bygg - Dørskjema - Innerdører	ARK				08.05.2026	TØ	08.05.2026	GR	A1
G-A61.02	G Bygg - Dørskjema - Ytterdører	ARK				08.05.2026	TØ	08.05.2026	GR	A1
G-A62.01	G Bygg - Innvendig vindusskjema	ARK				08.05.2026	TØ	08.05.2026	GR	A1
G-A62.02	G Bygg - Utvendig vindusskjema	ARK				08.05.2026	TØ	08.05.2026	GR	A1
G-A70.01	G Bygg - Fastinventar - Kjøkken	ARK				08.05.2026	BAL/TØ	08.05.2026	GR	A1

Revisjon	Revisjonstekst	Rev. av	Rev. dato

B-sa	Spennarmering	
L	Landskapsarkitekt	
V	VVS	
F	Brann	
E	Elektro	
B	Byggeteknikk	
A	Arkitekt	Nordplan
Fagkode	Fag	Aktør

nordplan.

Tiltakshavar
Notodden kommune

Tiltak
Notodden barne- og ungdomsskole

Teikning av
Tegningsliste

Teikna
av: 08.05.2026 BAL

Sist kontrollert:
08.05.2026 GR

Sjekkliste:

Teikning type
Tilbudsgrunnlag

Gardsnr: 41
Bruksnr: 69/190
Festenr:
Kommune: Notodden

Mål	Prosj.nr	Teikn.nr.	Ark	Rev
	250186	A09.01	A1	

Autodesk Docs://250186 Notodden/250186_Notodden barne- og ungdomsskole bygg A-B-C-D-E.rvt

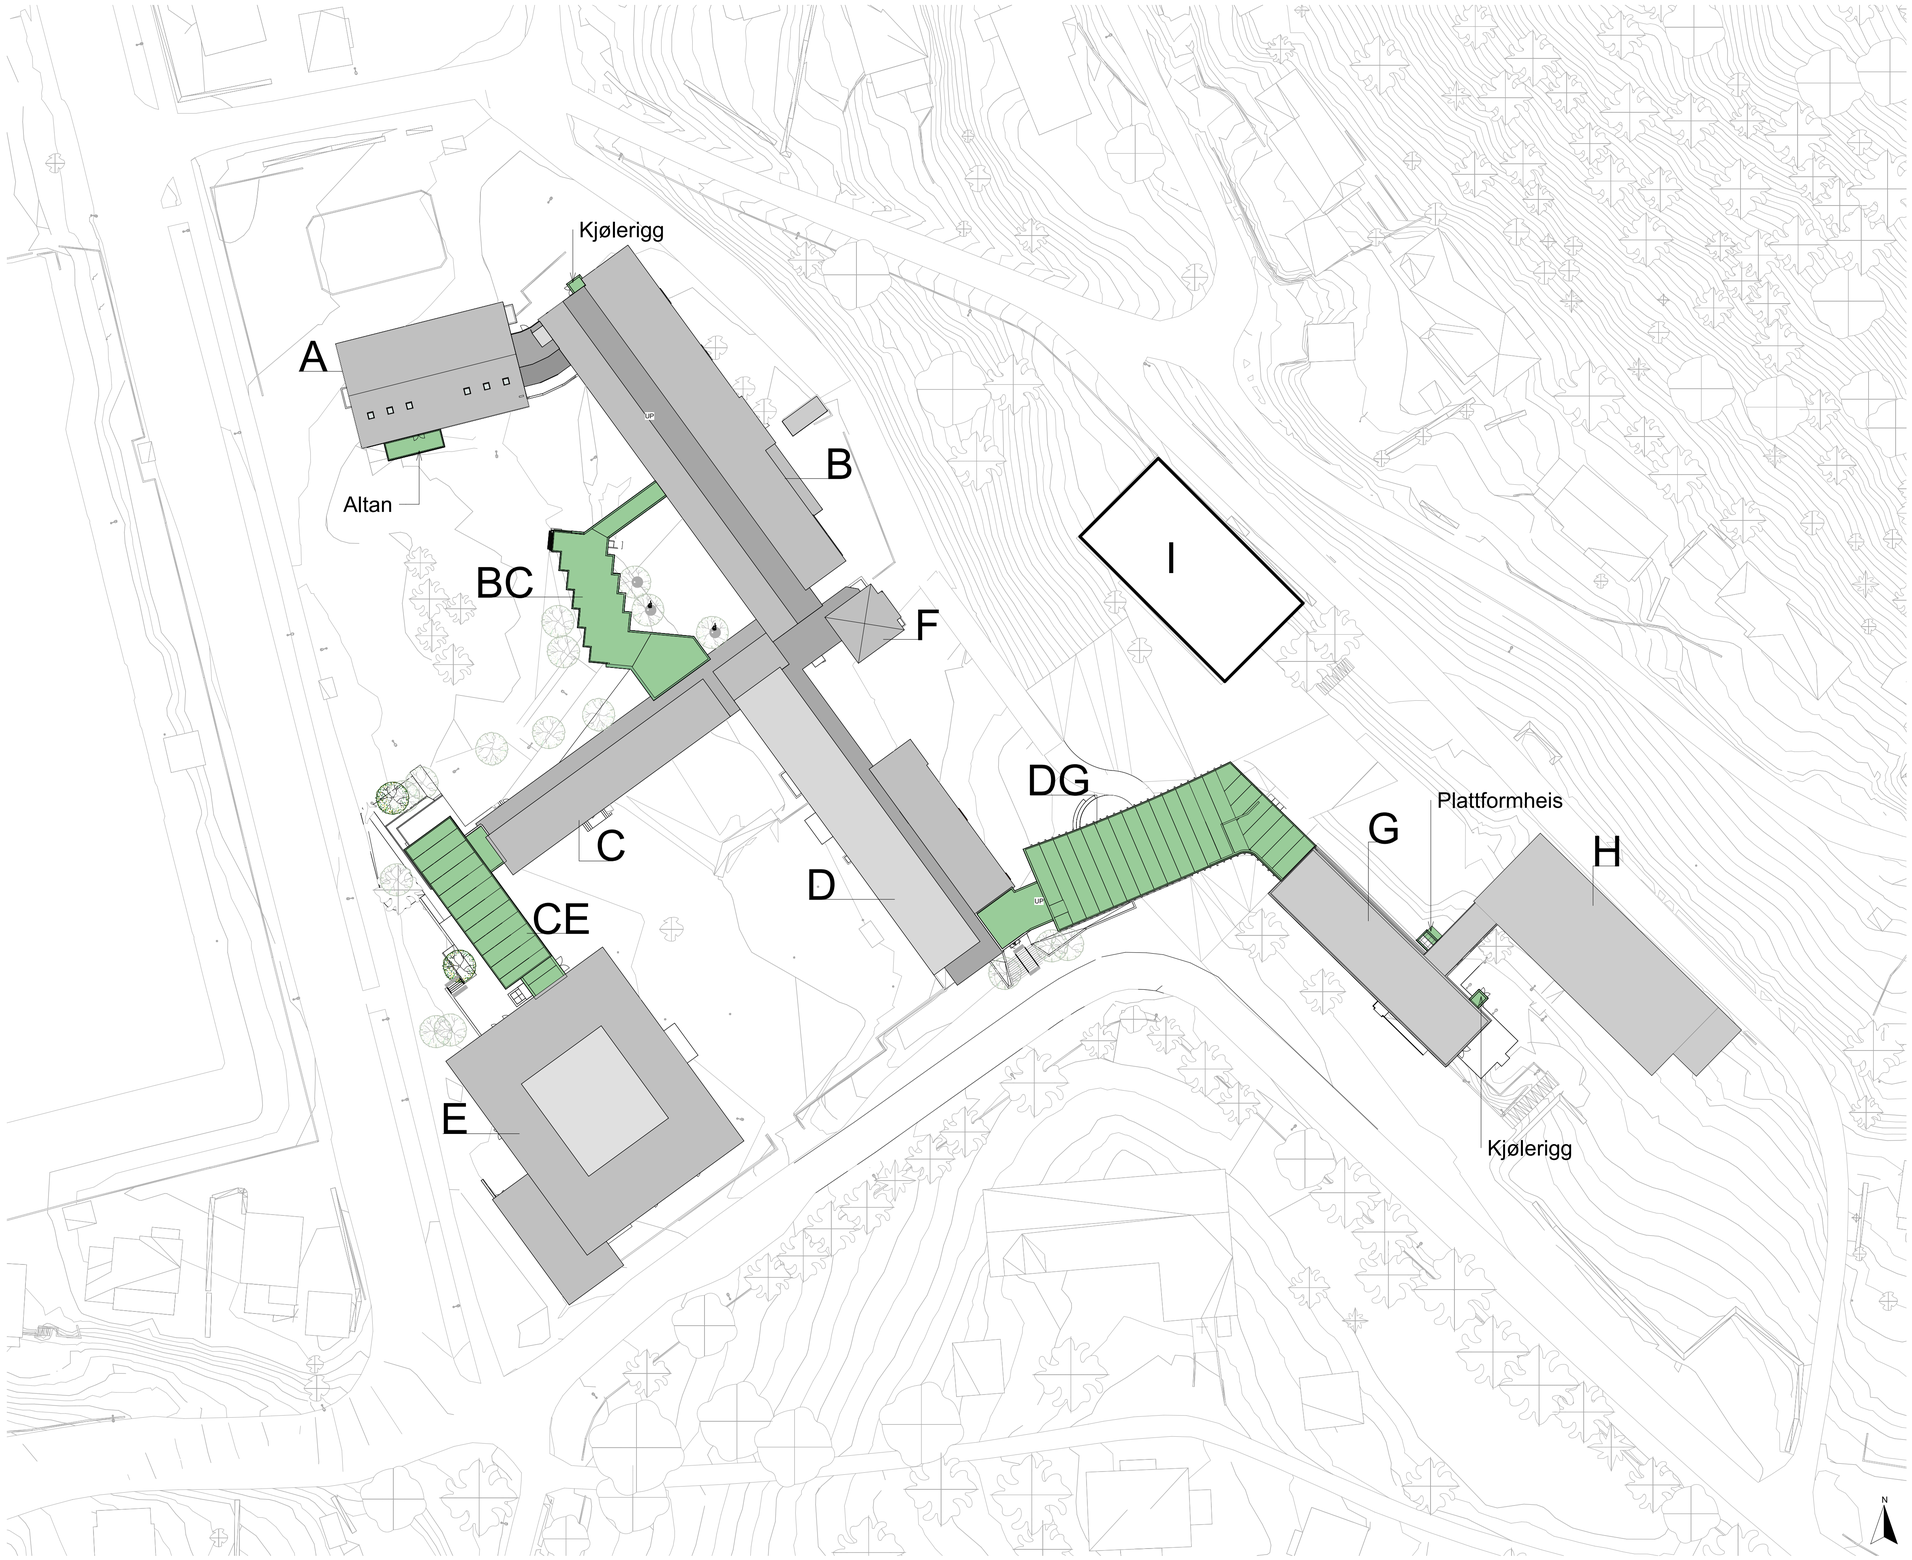

A11.01 Situasjonsplan
1 : 500

Tegnforklaring

- Tilbygg
- Eksisterende
- Rivest

Se utomhusplan fra LARK

Revisjon	Revisjonstekst	Rev. av	Rev. dato

B-sa	Spennarmering	
L	Landskapsarkitekt	
V	VVS	
F	Brann	
E	Elektro	
B	Byggeteknikk	
A	Arkitekt	Nordplan
Fagkode	Fag	Aktør

nordplan.

Tiltakshavar
Notodden kommune

Tiltak
Notodden barne- og ungdomsskole

Teikning av
Situasjonsplan

Teikna
dyr 08.05.2026 BAL
Sist kontrollert:
08.05.2026 GR
Sjekkliste:

Teikning type
Tilbudsgrunnlag

Gardsnr: 41
Bruksnr: 69/190
Festenr:
Kommune: Notodden

Mål	Prosj.nr	Teikn.nr.	Ark	Rev
1 : 500	250186	A11.02	A1	

Autodesk Docs://250186 Notodden/250186_Notodden barne- og ungdomsskole bygg A-B-C-D-E.rvt

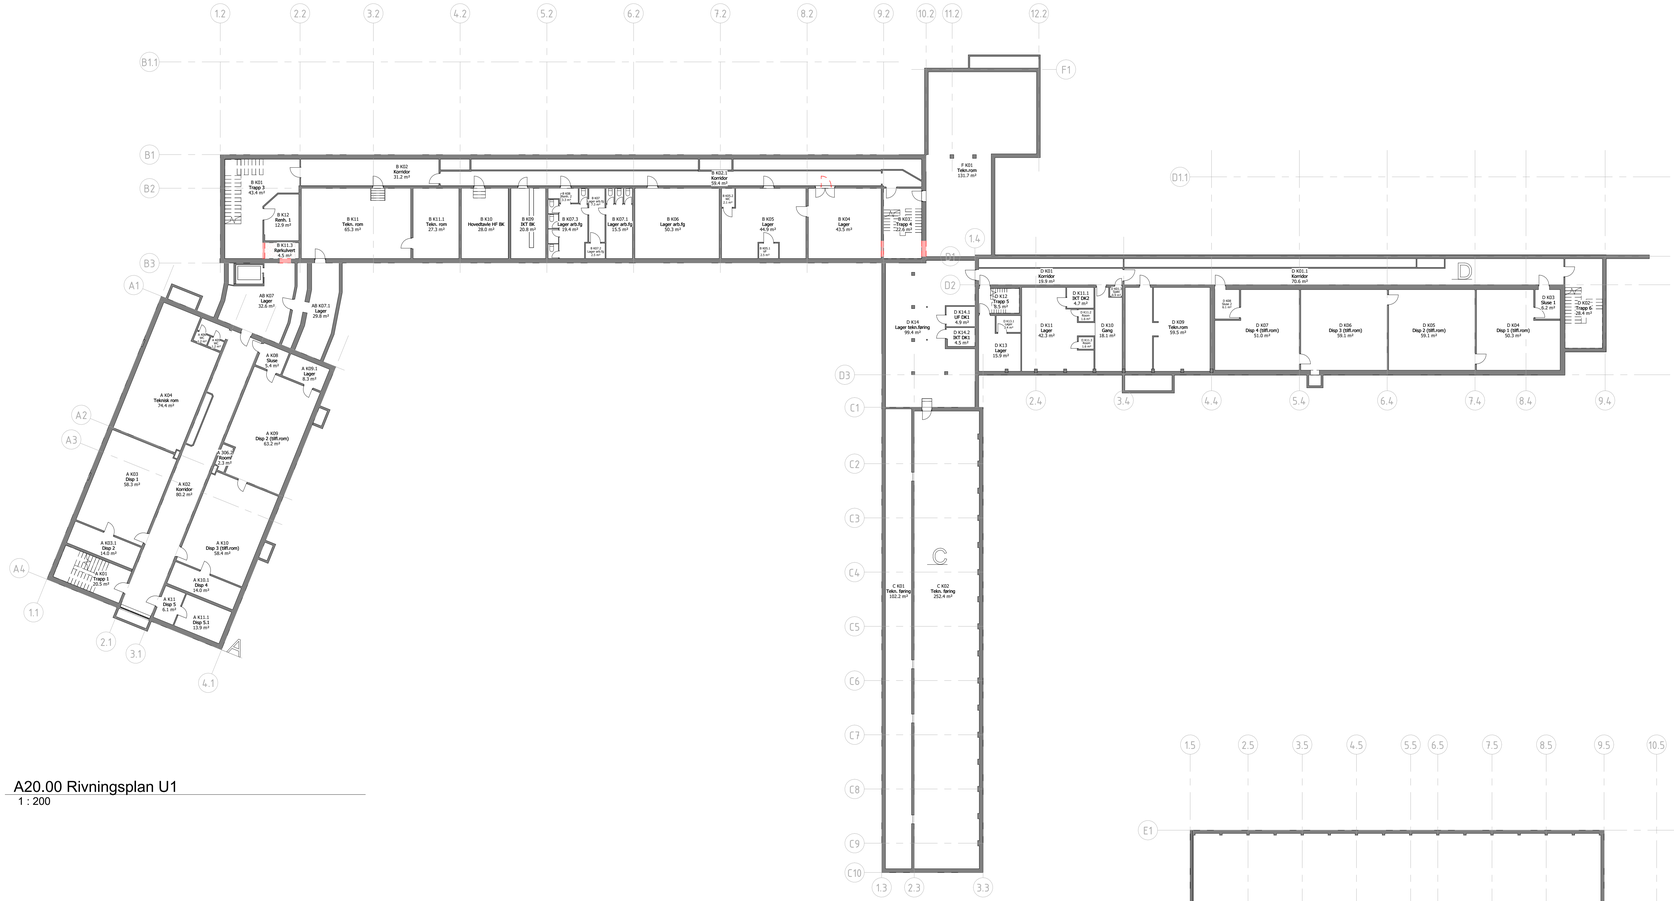

A20.00 Rivningsplan U1
1 : 200

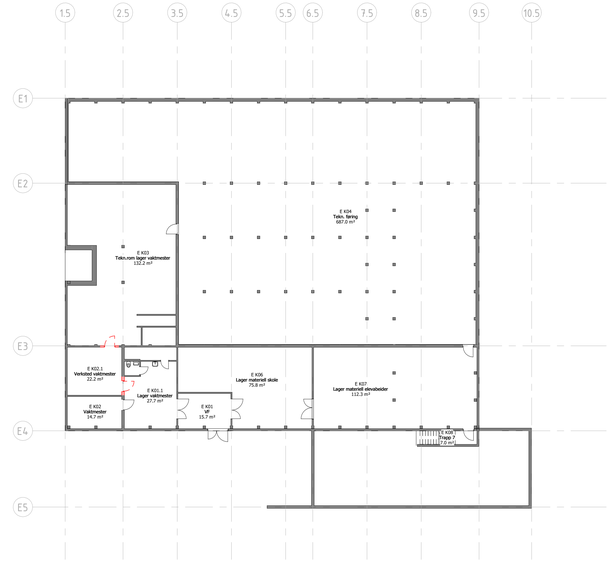

Tegnforklaring

- txt. Riving
- txt. Riving av gulvoverflate
- txt. Matriell som demonteres for gjenbruk

Revisjon	Revisjonstekst	Rev. av	Rev. dato

V	VVS	
F	Brann	
E	Elektro	
B	Byggeteknikk	
A	Arkitekt	Nordplan
Fagkode	Fag	Aktør

nordplan.

Tiltakshavar
Notodden kommune

Tiltak
Notodden barne- og ungdomsskole

Teikning av
Rivningsplan U1 (A-B-C-D-E)

Teikna av: 08.05.2026 BAL
Sist kontrollert: 08.05.2026 GR
Sjekkliste:

Teikning type
Tilbudsgrunnlag

Mål	Prosj.nr.	Teikn.nr.	Ark	Rev
Som vist	250186	A20.00	A0	

Autodesk Docs://250186 Notodden/250186_Notodden barne- og ungdomsskole bygg A-B-C-D-E.rvt

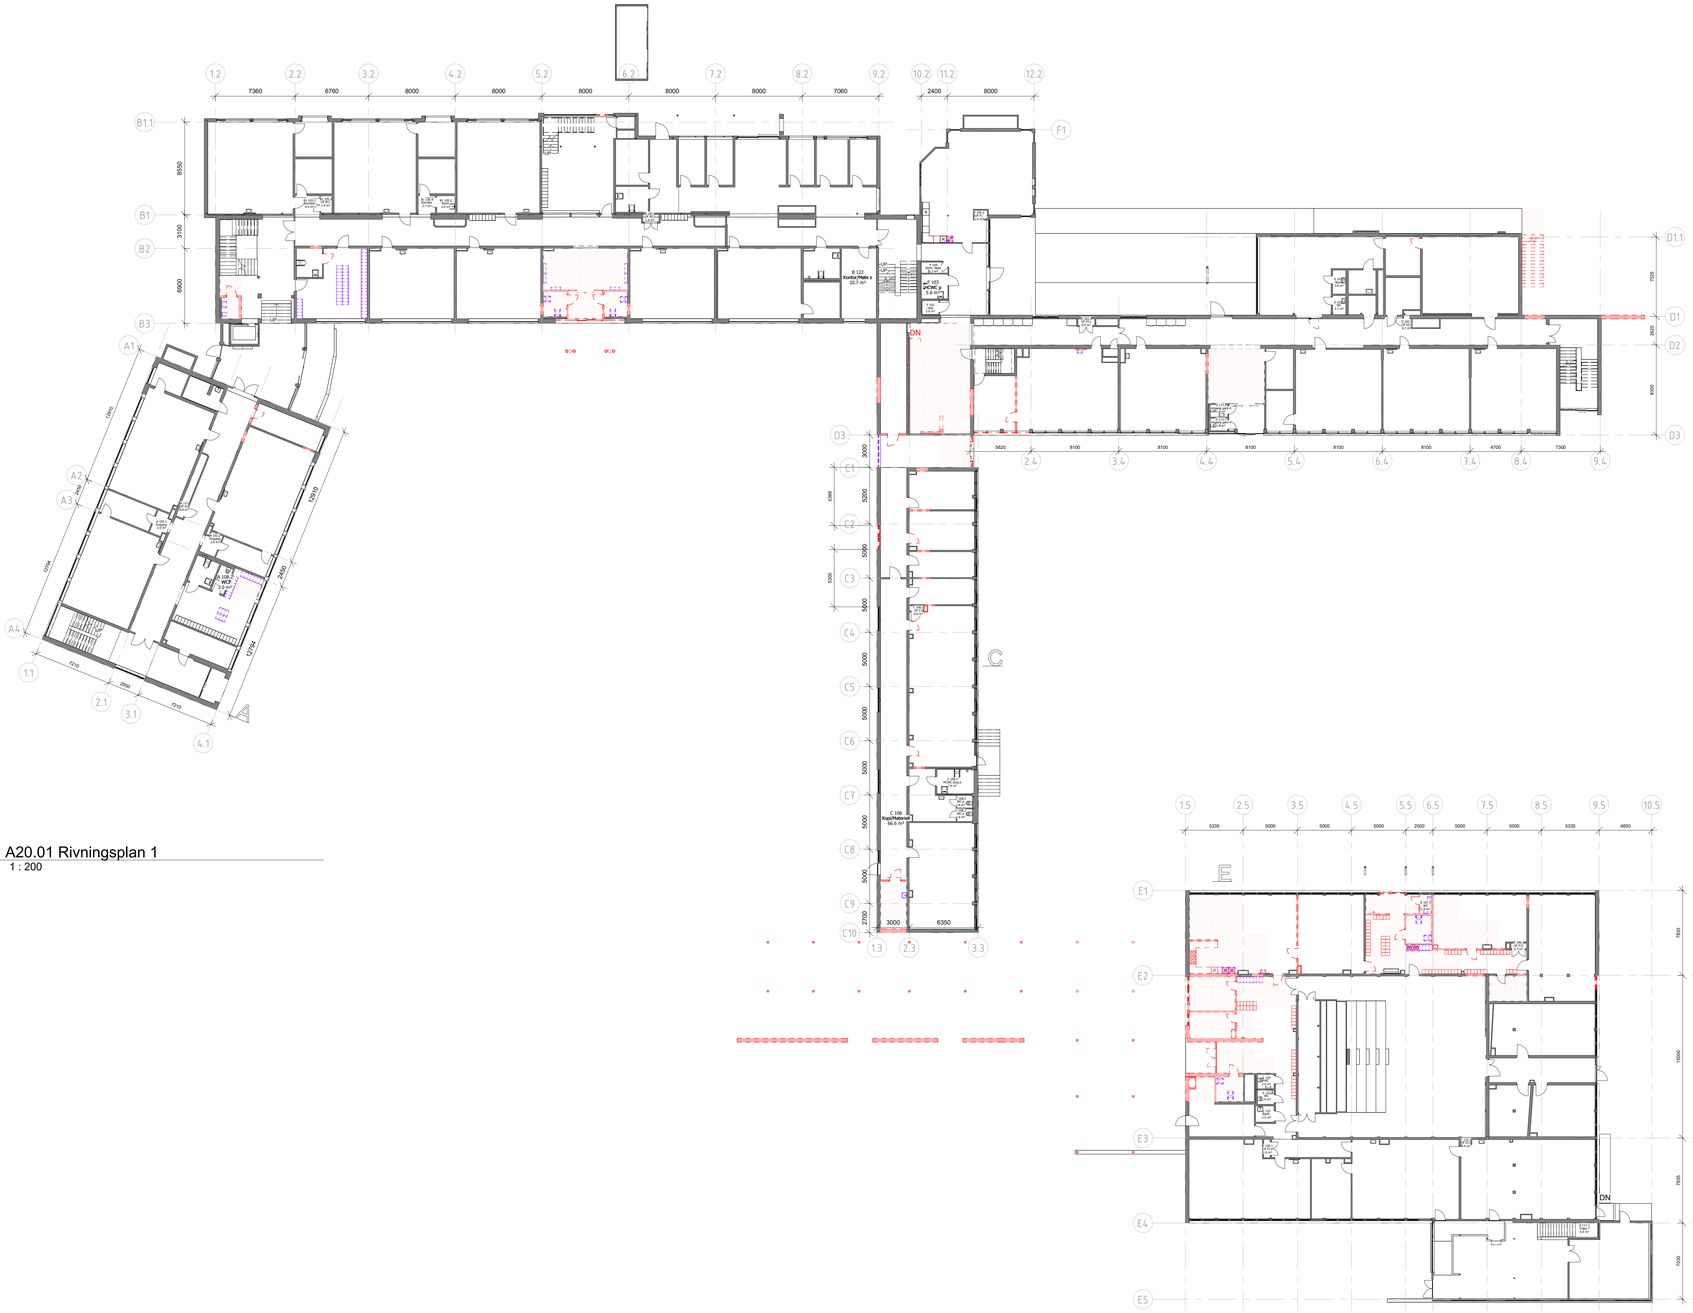

A20.01 Rivningsplan 1

1 : 200

Tegnforklaring

- Riving
- Riving av gulvoverflate
- Matriell som demonteres for gjenbruk

Revisjon	Revisjonstekst	Rev. av	Rev. dato

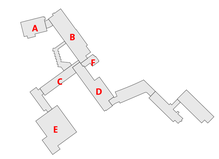

V	VVS	
F	Brann	
E	Elektro	
B	Byggeteknikk	
A	Arkitekt	Nordplan
Fagkode	Fag	Aktør

nordplan.

Tiltakshavar
Notodden kommune

Tiltak
Notodden barne- og ungdomsskole

Teikning av
Rivningsplan 1 (A-B-C-D-E)
Eksisterende planer 01

Teikna av: 08.05.2026 BAL
Sist kontrollert: 08.05.2026 GR
Sjekkliste:

Teikning type
Tilbudsgrunnlag

Mål	Prosj.nr.	Teikn.nr.	Ark	Rev
Som vist	250186	A20.01	A0	

N

Autodesk Docs://250186 Notodden/250186_Notodden barne- og ungdomsskole byggi A-B-C-D-E.rvt

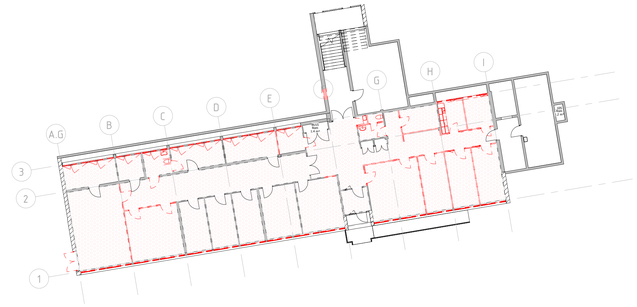

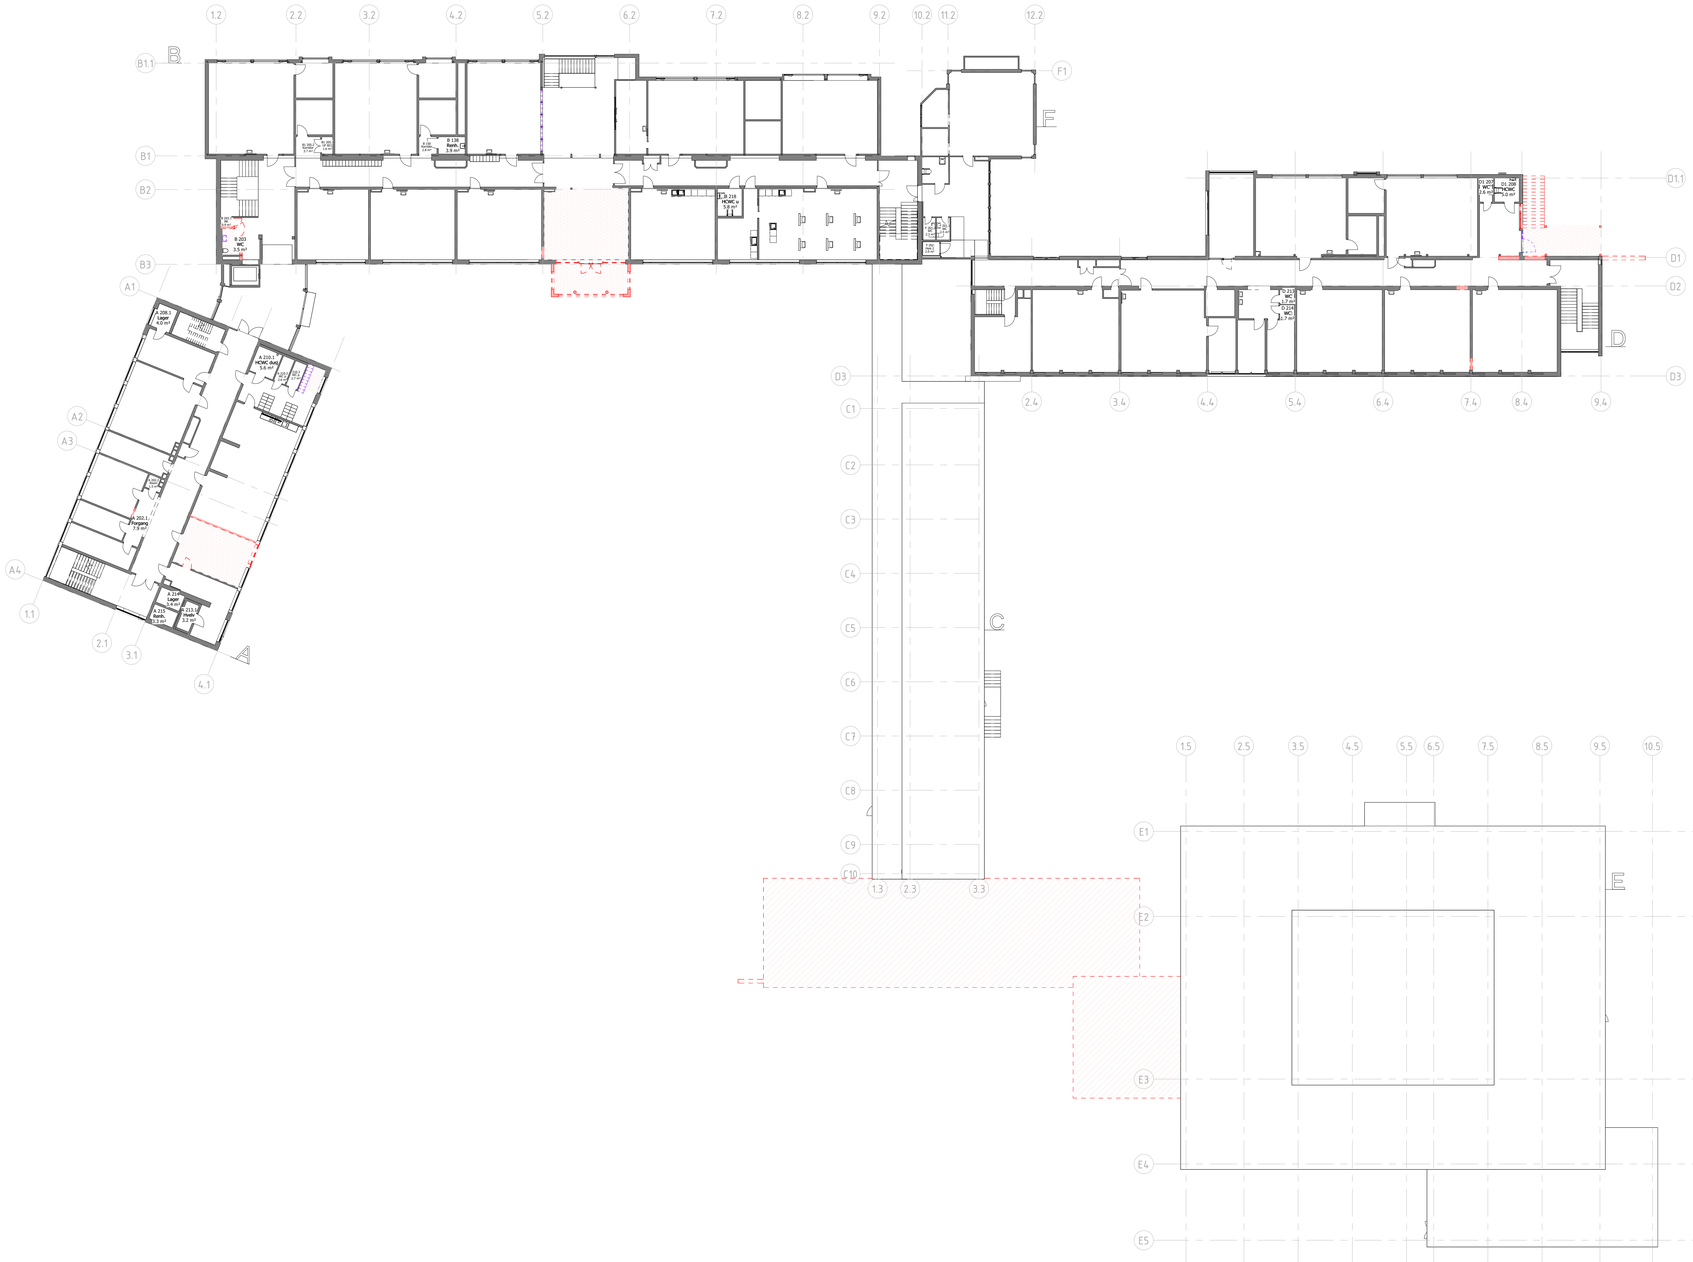

Tegnforklaring

- Riving
- Riving av gulvoverflate
- Matriell som demonteres for gjenbruk

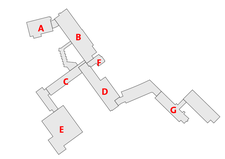

Revisjon	Revisjonstekst	Rev. av	Rev. dato

V	VVS	
F	Brann	
E	Elektro	
B	Byggeteknikk	
A	Arkitekt	Nordplan
Fagkode	Fag	Aktør

nordplan.

Tiltakshavar
Notodden kommune

Tiltak
Notodden barne- og ungdomsskole

Teikning av
Rivningsplan 2 (A-B-C-D-E-G)
Eksisterende planer 02

Teikna av: 08.05.2026 BAL
Sist kontrollert: 08.05.2026 GR
Sjekkliste:

Teikning type
Tilbudsgrunnlag

Mål	Prosj.nr.	Teikn.nr.	Ark	Rev
Som vist	250186	A20.02	A0	

Autodesk Docs://250186 Notodden/250186_Notodden barne- og ungdomsskole bygg A-B-C-D-E.rvt

A20.03 Rivningsplan G bygg plan 3 (2.etasje)

1 : 200

Tegnforklaring

- txt. — Riving
- txt. — Riving av gulvoverflate
- txt. — Matriell som demonteres for gjenbruk

Revisjon	Revisjonstekst	Rev. av	Rev. dato

B-sa	Spennarmering	
L	Landskapsarkitekt	
V	VVS	
F	Brann	
E	Elektro	
B	Byggeteknikk	
A	Arkitekt	Nordplan
Fagkode	Fag	Aktør

nordplan.

Tiltakshavar
Notodden kommune

Tiltak
Notodden barne- og ungdomsskole

Teikning av
Rivningsplan 3 (G-bygg)

Teikna av: 08.05.2026 BAL
Sist kontrollert: 08.05.2026 GR
Sjekkliste:

Teikning type
Tilbudsgrunnlag

Gardsnr: 41
Bruksnr: 69/190
Festenr:
Kommune: Notodden

Mål	Prosj.nr	Teikn.nr.	Ark	Rev
As indicated	250186	A20.03	A0	

Autodesk Docs://250186 Notodden/250186_Notodden barne- og ungdomsskole bygg A-B-C-D-E.rvt

A63.01 Areal NTA Eks./nybygg/ombygging samlet		
Status	**Bygg ID**	**Areal (NTA)**
Eksisterende	Bygg A	1547.4 m²
Eksisterende	Bygg AB	172.3 m²
Eksisterende	Bygg B	2446.6 m²
Eksisterende	Bygg C	650.2 m²
Eksisterende	Bygg D	1909.5 m²
Eksisterende	Bygg E	1977.6 m²
Eksisterende	Bygg F	298.5 m²
Eksisterende	Bygg G	297.9 m²
Eksisterende: 325		9300.0 m²
Nybygg	Bygg B	3.7 m²
Nybygg	Bygg BC	202.8 m²
Nybygg	Bygg CE	201.3 m²
Nybygg	Bygg DG	876.7 m²
Nybygg	Bygg G	10.2 m²
Nybygg: 54		1294.7 m²
Ombygging	Bygg A	62.2 m²
Ombygging	Bygg B	185.1 m²
Ombygging	Bygg C	101.2 m²
Ombygging	Bygg D	210.0 m²
Ombygging	Bygg E	302.4 m²
Ombygging	Bygg F	87.6 m²
Ombygging	Bygg G	539.6 m²
Ombygging: 76		1488.0 m²

A63.01 Areal NTA Eks./ombygging/nybygg plan U		
Status	**Bygg ID**	**Areal (NTA)**
Eksisterende	Bygg A	421.2 m²
Eksisterende	Bygg AB	62.5 m²
Eksisterende	Bygg E	1107.2 m²
Eksisterende	Bygg C	354.6 m²
Eksisterende	Bygg B	454.8 m²
Eksisterende	Bygg D	616.0 m²
Eksisterende	Bygg F	131.7 m²
Eksisterende	Bygg E	827.5 m²
Eksisterende: 95		3975.6 m²
Ombygging	Bygg B	48.0 m²
Ombygging	Bygg E	302.4 m²
Ombygging: 16		350.4 m²
111		4326.0 m²

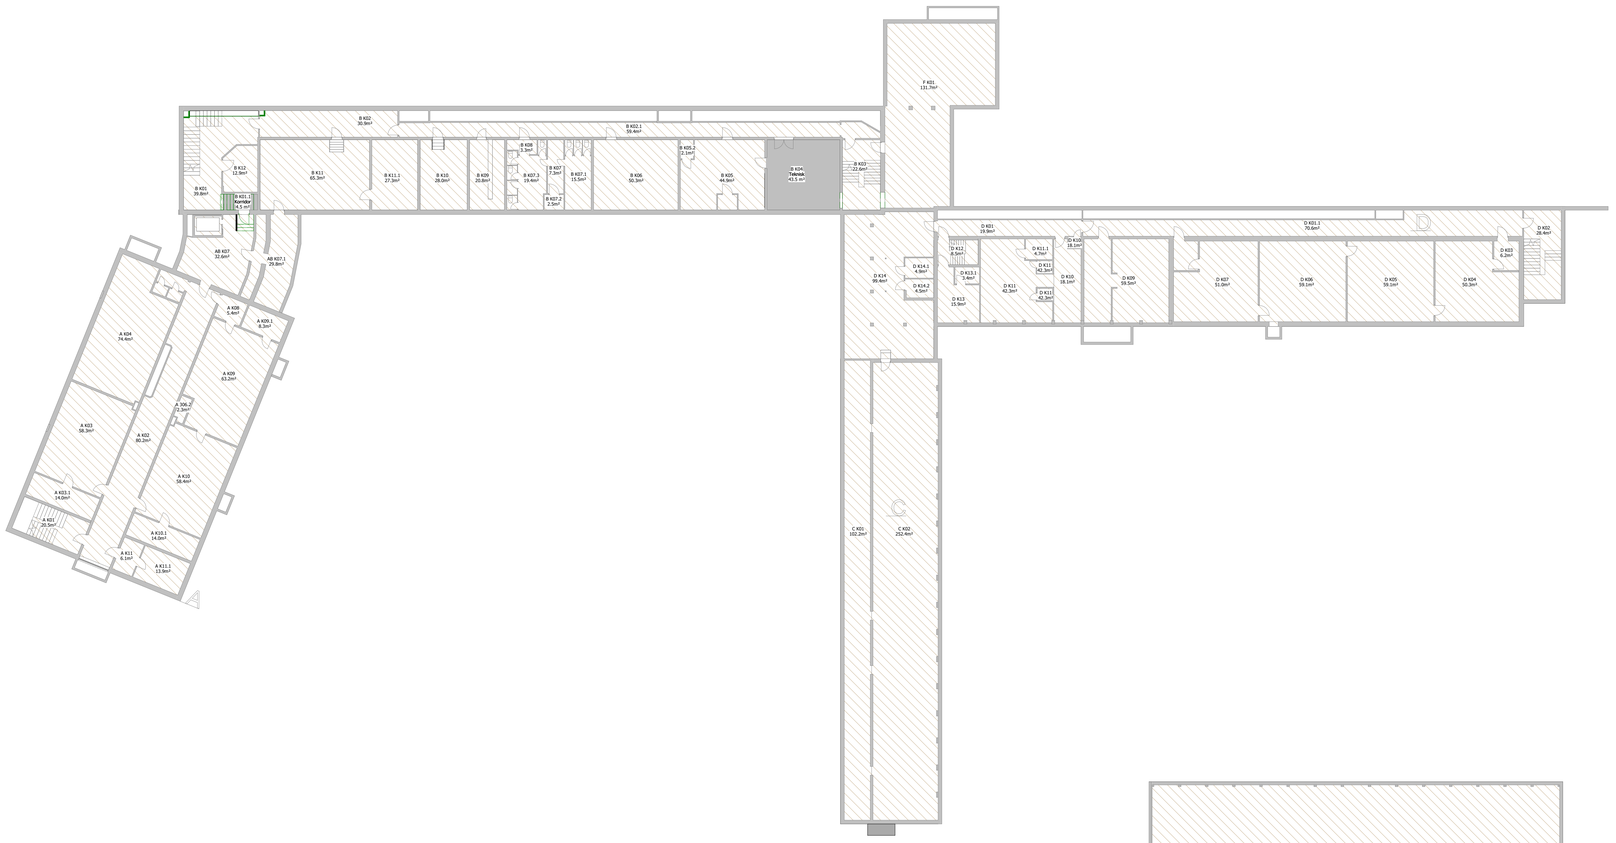

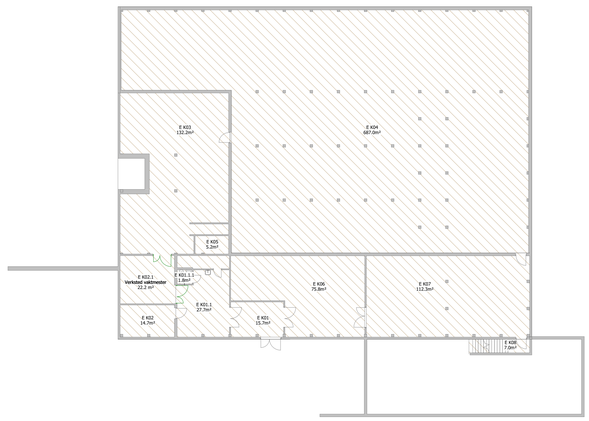

Tegnforklaring

- Eksisterende
- Ombygging
- Ny (txt.)
- Omplassering av ombruk matriell (txt.)
- Løst inventar (ikke med i anbud)
- Riving (txt.)
- Riving på gulv (txt.)
- Matriell som demonterest for gjennbruk (txt.)

Oppgitte mengder er kun estimater basert på modell. Entreprenør er selv ansvarlig for å kontrollere, verifisere og foreta endelig oppmåling av alle mengder.

RIAK-rapport skal utarbeides av totalentreprenør. Krav i NS 8175, lydklasse C, skal legges til grunn ved prosjektering og utførelse for å sikre oppfyllelse av lydkravene. Totalentreprenør skal gjennomføre lydmålinger etter ferdigstillelse for å dokumentere at kravene er oppfylt.

Revisjon	Revisjonstekst	Rev. av	Rev. dato

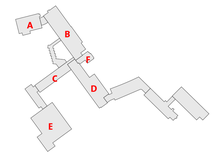

V	VVS	
F	Brann	
E	Elektro	
B	Byggeteknikk	
A	Arkitekt	Nordplan
Fagkode	Fag	Aktør

nordplan.

Tiltakshavar
Notodden kommune

Tiltak
Notodden barne- og ungdomsskole

Teikning av
Nybygg/ombygging Plan U (Alle bygg)

Teikna av: 08.05.2026 BAL
Sist kontrollert: 08.05.2026 GR
Sjekkliste:

Teikning type
Tilbudsgrunnlag

Mål	Prosj.nr.	Teikn.nr.	Ark	Rev
Som vist	250186	A20.10	A0	

A21.02 Oversiktsplan ombygging/nybygg plan U1
1 : 200

Autodesk Docs://250186 Notodden/250186_Notodden barne- og ungdomsskole Bygg A-B-C-D-E.rvt

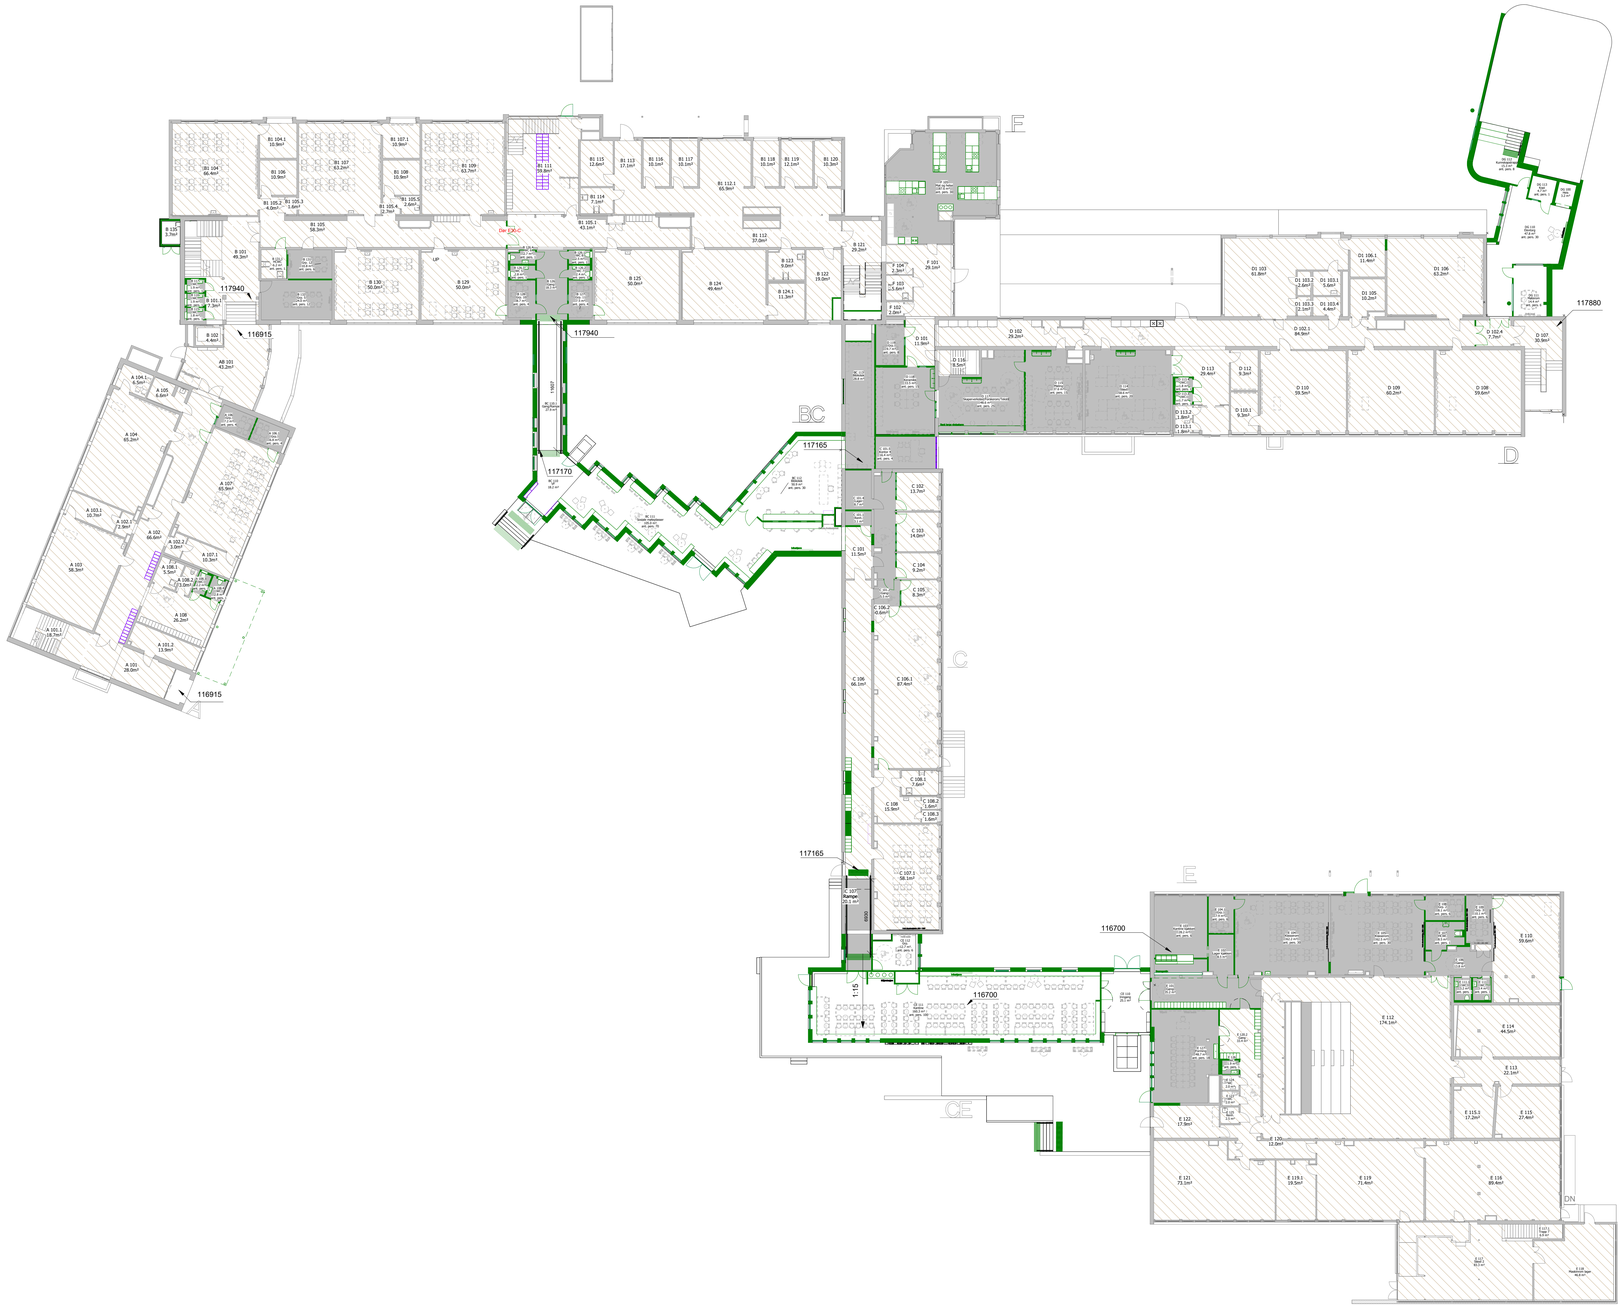

A63.01 Areal NTA Eks./nybygg/ombygging samlet

Status	Bygg ID	Areal (NTA)
Eksisterende	Bygg A	1547.4 m²
Eksisterende	Bygg AB	172.3 m²
Eksisterende	Bygg B	2446.6 m²
Eksisterende	Bygg C	650.2 m²
Eksisterende	Bygg D	1909.5 m²
Eksisterende	Bygg E	1977.6 m²
Eksisterende	Bygg F	298.5 m²
Eksisterende	Bygg G	297.9 m²
Eksisterende: 325		9300.0 m²
Nybygg	Bygg B	3.7 m²
Nybygg	Bygg BC	202.8 m²
Nybygg	Bygg CE	201.3 m²
Nybygg	Bygg DG	876.7 m²
Nybygg	Bygg G	10.2 m²
Nybygg: 54		1294.7 m²
Ombygging	Bygg A	62.2 m²
Ombygging	Bygg B	195.1 m²
Ombygging	Bygg C	101.2 m²
Ombygging	Bygg D	210.0 m²
Ombygging	Bygg E	302.4 m²
Ombygging	Bygg F	87.6 m²
Ombygging	Bygg G	539.6 m²
Ombygging: 76		1488.0 m²

A63.01 Areal NTA Eks./nybygg/ombygging/plan 1

Status	Bygg ID	Areal (NTA)
Eksisterende	Bygg A	392.3 m²
Eksisterende	Bygg AB	43.2 m²
Eksisterende	Bygg B	937.4 m²
Eksisterende	Bygg C	295.7 m²
Eksisterende	Bygg D	567.0 m²
Eksisterende	Bygg E	827.5 m²
Eksisterende	Bygg F	39.9 m²
Eksisterende: 120		3103.1 m²
Nybygg	Bygg B	3.7 m²
Nybygg	Bygg BC	51.8 m²
Nybygg	Bygg BC	151.0 m²
Nybygg	Bygg CE	201.3 m²
Nybygg	Bygg DG	85.5 m²
Nybygg: 16		493.3 m²
Ombygging	Bygg A	19.0 m²
Ombygging	Bygg B	85.2 m²
Ombygging	Bygg C	101.2 m²
Ombygging	Bygg D	191.5 m²
Ombygging	Bygg E	302.4 m²
Ombygging	Bygg F	87.6 m²
Ombygging: 45		786.8 m²

Tegnforklaring

- Eksisterende
- Ombygging
- Nybygg
- txt Ny
- txt Omplassering av ombruk matriell
- Løst inventar (ikke med i anbud)
- txt Riving
- txt Riving på gulv
- txt Matriell som demonterest for gjennbruk

Oppgitte mengder er kun estimater basert på modell. Entreprenør er selv ansvarlig for å kontrollere, verifisere og foreta endelig oppmåling av alle mengder.

RIAK-rapport skal utarbeides av totalentreprenør. Krav i NS 8175, lydklasse C, skal legges til grunn ved prosjektering og utførelse for å sikre oppfyllelse av lydkravene. Totalentreprenør skal gjennomføre lydmålinger etter ferdigstillelse for å dokumentere at kravene er oppfylt.

Revisjon	Revisjonstekst	Rev. av	Rev. dato

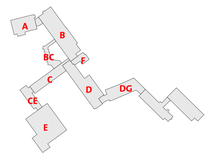

V	VVS	
F	Brann	
E	Elektro	
B	Byggeteknikk	
A	Arkitekt	Nordplan
Fagkode	Fag	Aktør

nordplan.

Tiltakshavar: Notodden kommune

Tiltak: Notodden barne- og ungdomsskole

Teikning av: Nybygg/ombygging Plan 1 (Alle bygg)

Teikna av: 08.05.2026 BAL

Sist kontrollert: 08.05.2026 GR

Sjekkliste:

Teikning type: Tilbudsgrunnlag

Mål	Prosj.nr.	Teikn.nr.	Ark	Rev
Som vist	250186	A20.11	A0	

Autodesk Docs://250186 Notodden/250186_Notodden barne- og ungdomsskole bygg A-B-C-D-E.rvt

A21.01 Oversiktsplan ombygging/nybygg plan 1

1 : 200

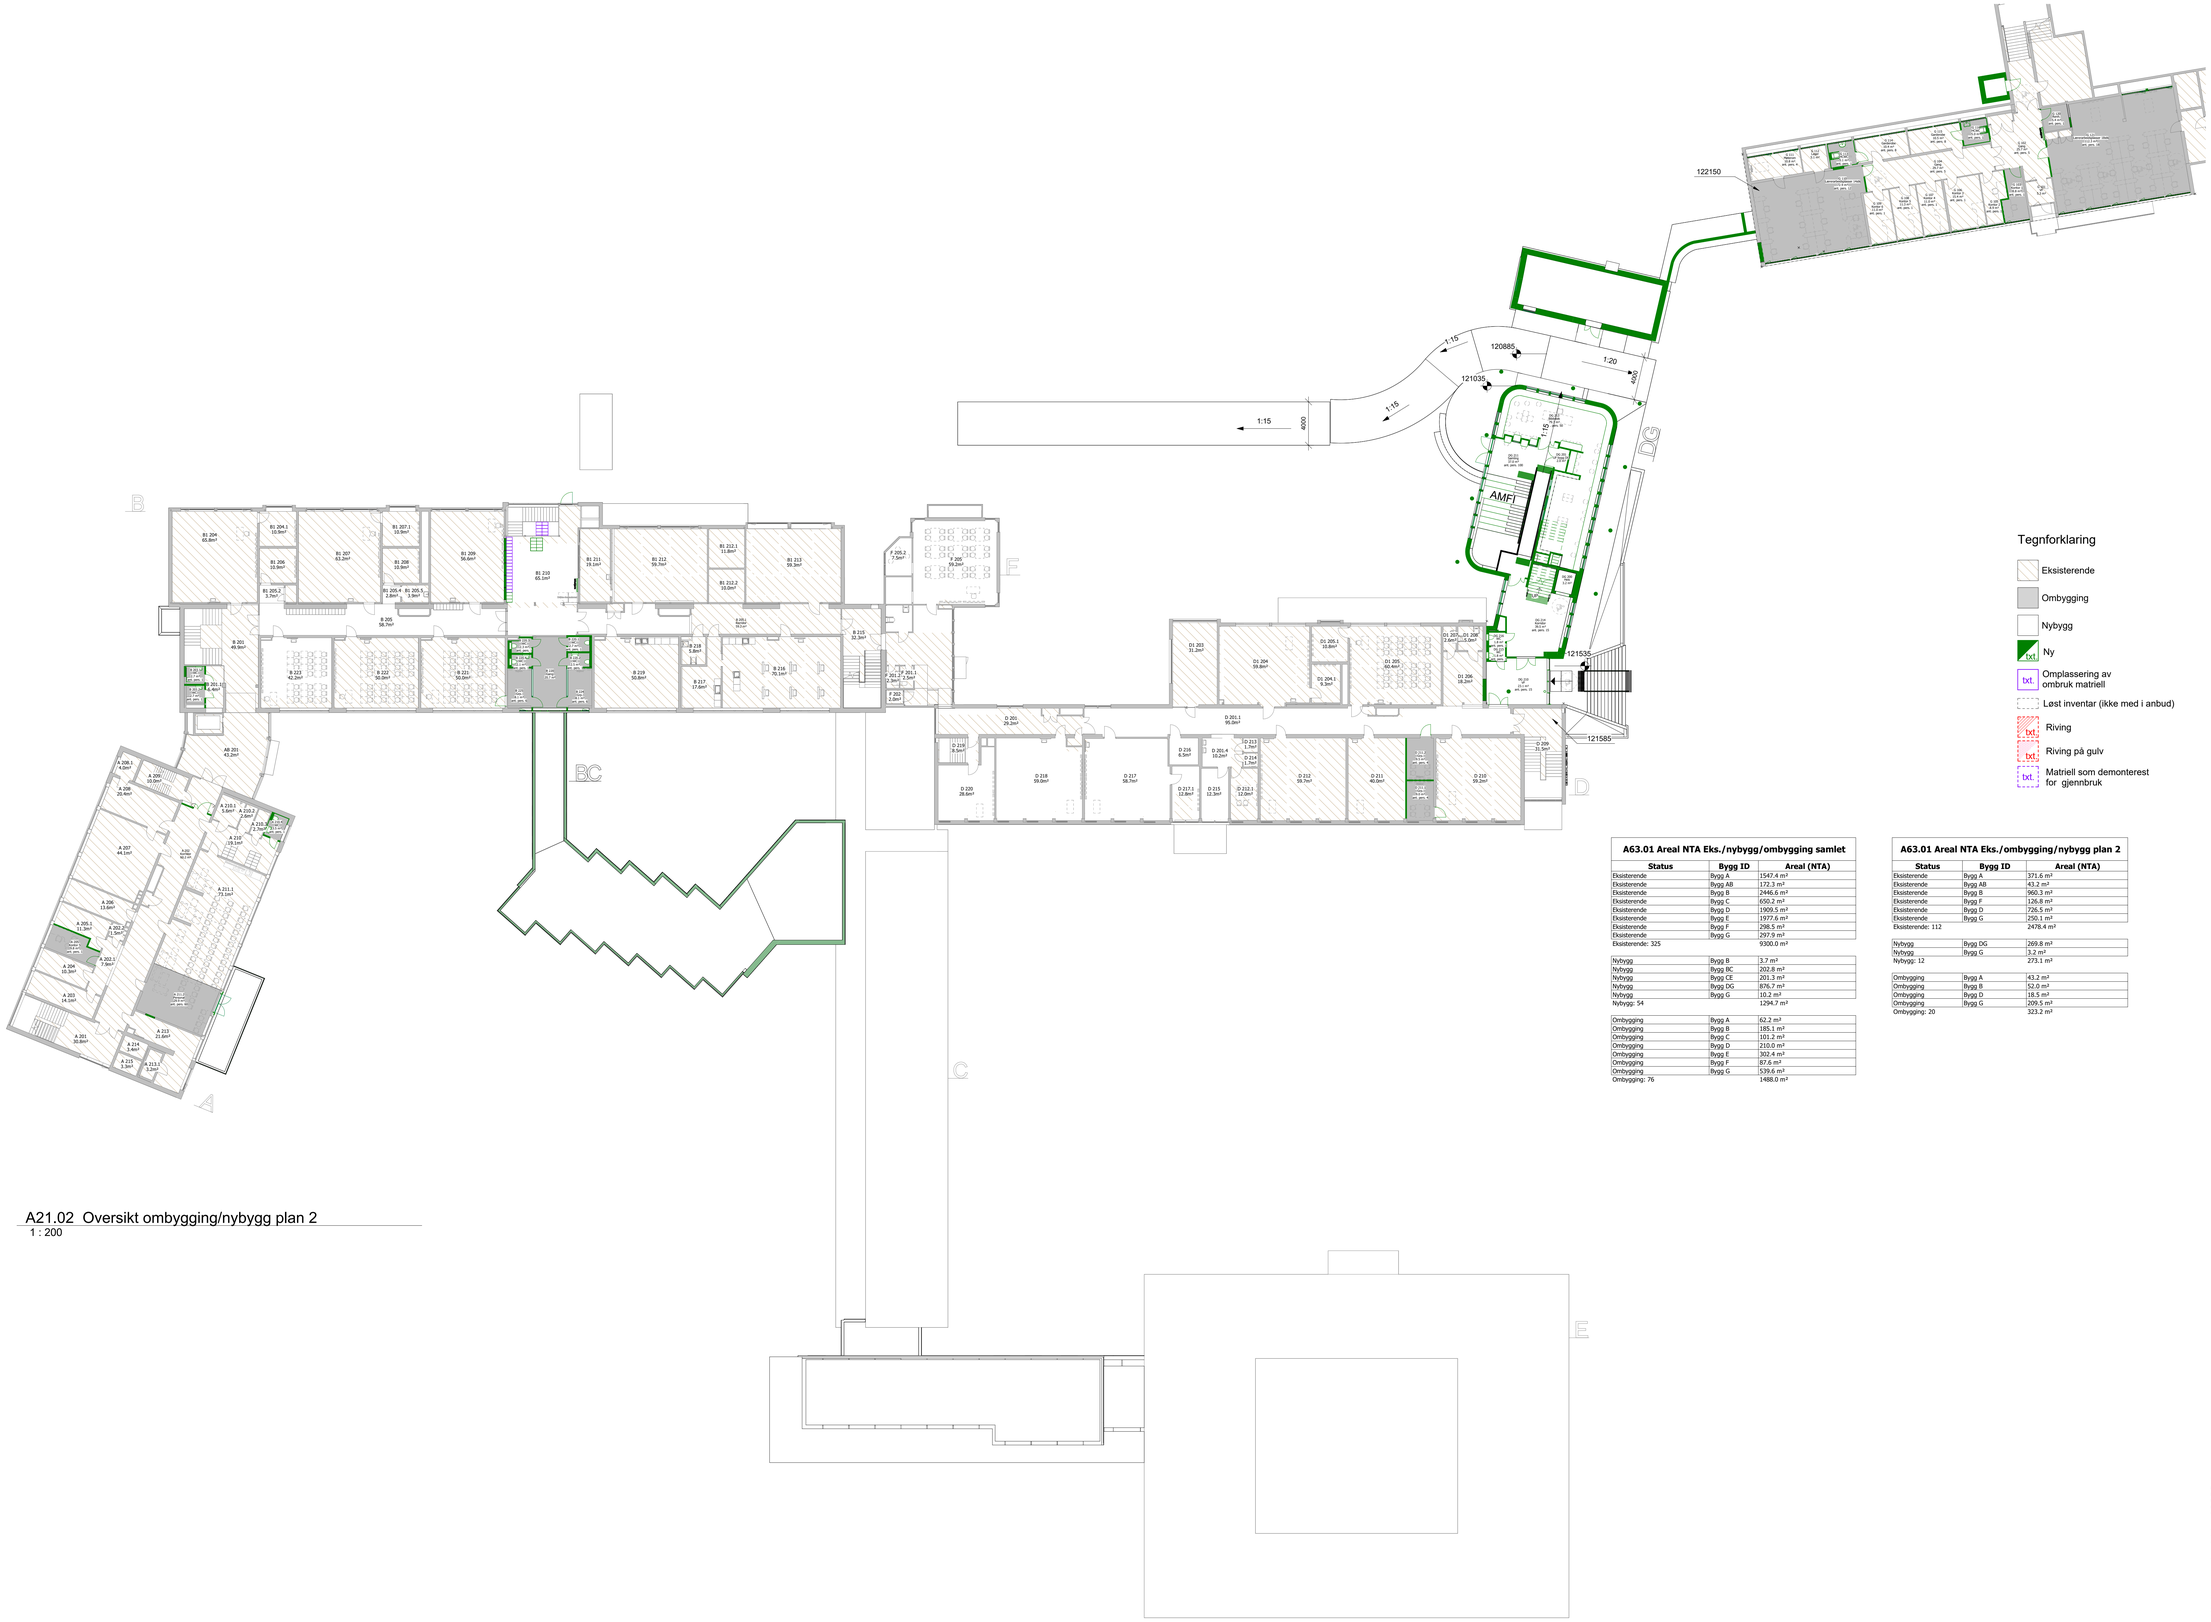

Tegnforklaring

- Eksisterende
- Ombygging
- Nybygg
- Ny
- Omplassering av ombruk matriell
- Løst inventar (ikke med i anbud)
- Riving
- Riving på gulv
- Matriell som demonteres for gjennbruk

A63.01 Areal NTA Eks./nybygg/ombygging samlet

Status	Bygg ID	Areal (NTA)
Eksisterende	Bygg A	1547.4 m²
Eksisterende	Bygg AB	172.3 m²
Eksisterende	Bygg B	2446.6 m²
Eksisterende	Bygg C	650.2 m²
Eksisterende	Bygg D	1909.5 m²
Eksisterende	Bygg E	1977.6 m²
Eksisterende	Bygg F	298.5 m²
Eksisterende	Bygg G	297.9 m²
Eksisterende: 325		9300.0 m²
Nybygg	Bygg B	3.7 m²
Nybygg	Bygg BC	202.8 m²
Nybygg	Bygg CE	201.3 m²
Nybygg	Bygg DG	876.7 m²
Nybygg	Bygg G	10.2 m²
Nybygg: 54		1294.7 m²
Ombygging	Bygg A	62.2 m²
Ombygging	Bygg B	185.1 m²
Ombygging	Bygg C	101.2 m²
Ombygging	Bygg D	210.0 m²
Ombygging	Bygg E	302.4 m²
Ombygging	Bygg F	87.6 m²
Ombygging	Bygg G	539.6 m²
Ombygging: 76		1488.0 m²

A63.01 Areal NTA Eks./ombygging/nybygg plan 2

Status	Bygg ID	Areal (NTA)
Eksisterende	Bygg A	371.6 m²
Eksisterende	Bygg AB	43.2 m²
Eksisterende	Bygg B	960.3 m²
Eksisterende	Bygg F	126.8 m²
Eksisterende	Bygg D	726.5 m²
Eksisterende	Bygg G	250.1 m²
Eksisterende: 112		2478.4 m²
Nybygg	Bygg DG	269.8 m²
Nybygg	Bygg G	3.2 m²
Nybygg: 12		273.1 m²
Ombygging	Bygg A	43.2 m²
Ombygging	Bygg B	52.0 m²
Ombygging	Bygg D	18.5 m²
Ombygging	Bygg G	209.5 m²
Ombygging: 20		323.2 m²

Oppgitte mengder er kun estimater basert på modell. Entreprenør er selv ansvarlig for å kontrollere, verifisere og foreta endelig oppmåling av alle mengder.

RIAK-rapport skal utarbeides av totalentreprenør. Krav i NS 8175, lydklasse C, skal legges til grunn ved prosjektering og utførelse for å sikre oppfyllelse av lydkravene. Totalentreprenør skal gjennomføre lydmålinger etter ferdigstillelse for å dokumentere at kravene er oppfylt.

A21.02 Oversikt ombygging/nybygg plan 2

1 : 200

Revisjon	Revisjonstekst	Rev. av	Rev. dato

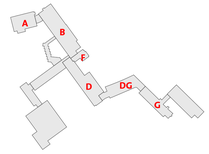

V	VVS	
F	Brann	
E	Elektro	
B	Byggeteknikk	
A	Arkitekt	Nordplan
Fagkode	Fag	Aktør

nordplan.

Tiltakshavar: Notodden kommune

Tiltak: Notodden barne- og ungdomsskole

Teikning av: Nybygg/ombygging plan 2 (Alle bygg)

Teikna av: 08.05.2026 BAL

Sist kontrollert: 08.05.2026 GR

Sjekkliste:

Teikning type: Tilbudsgrunnlag

Mål	Prosj.nr.	Teikn.nr.	Ark	Rev
Som vist	250186	A20.12	A0	

N

Autodesk Docs://250186 Notodden/250186_Notodden barne- og ungdomsskole bygg A-B-C-D-E.rvt

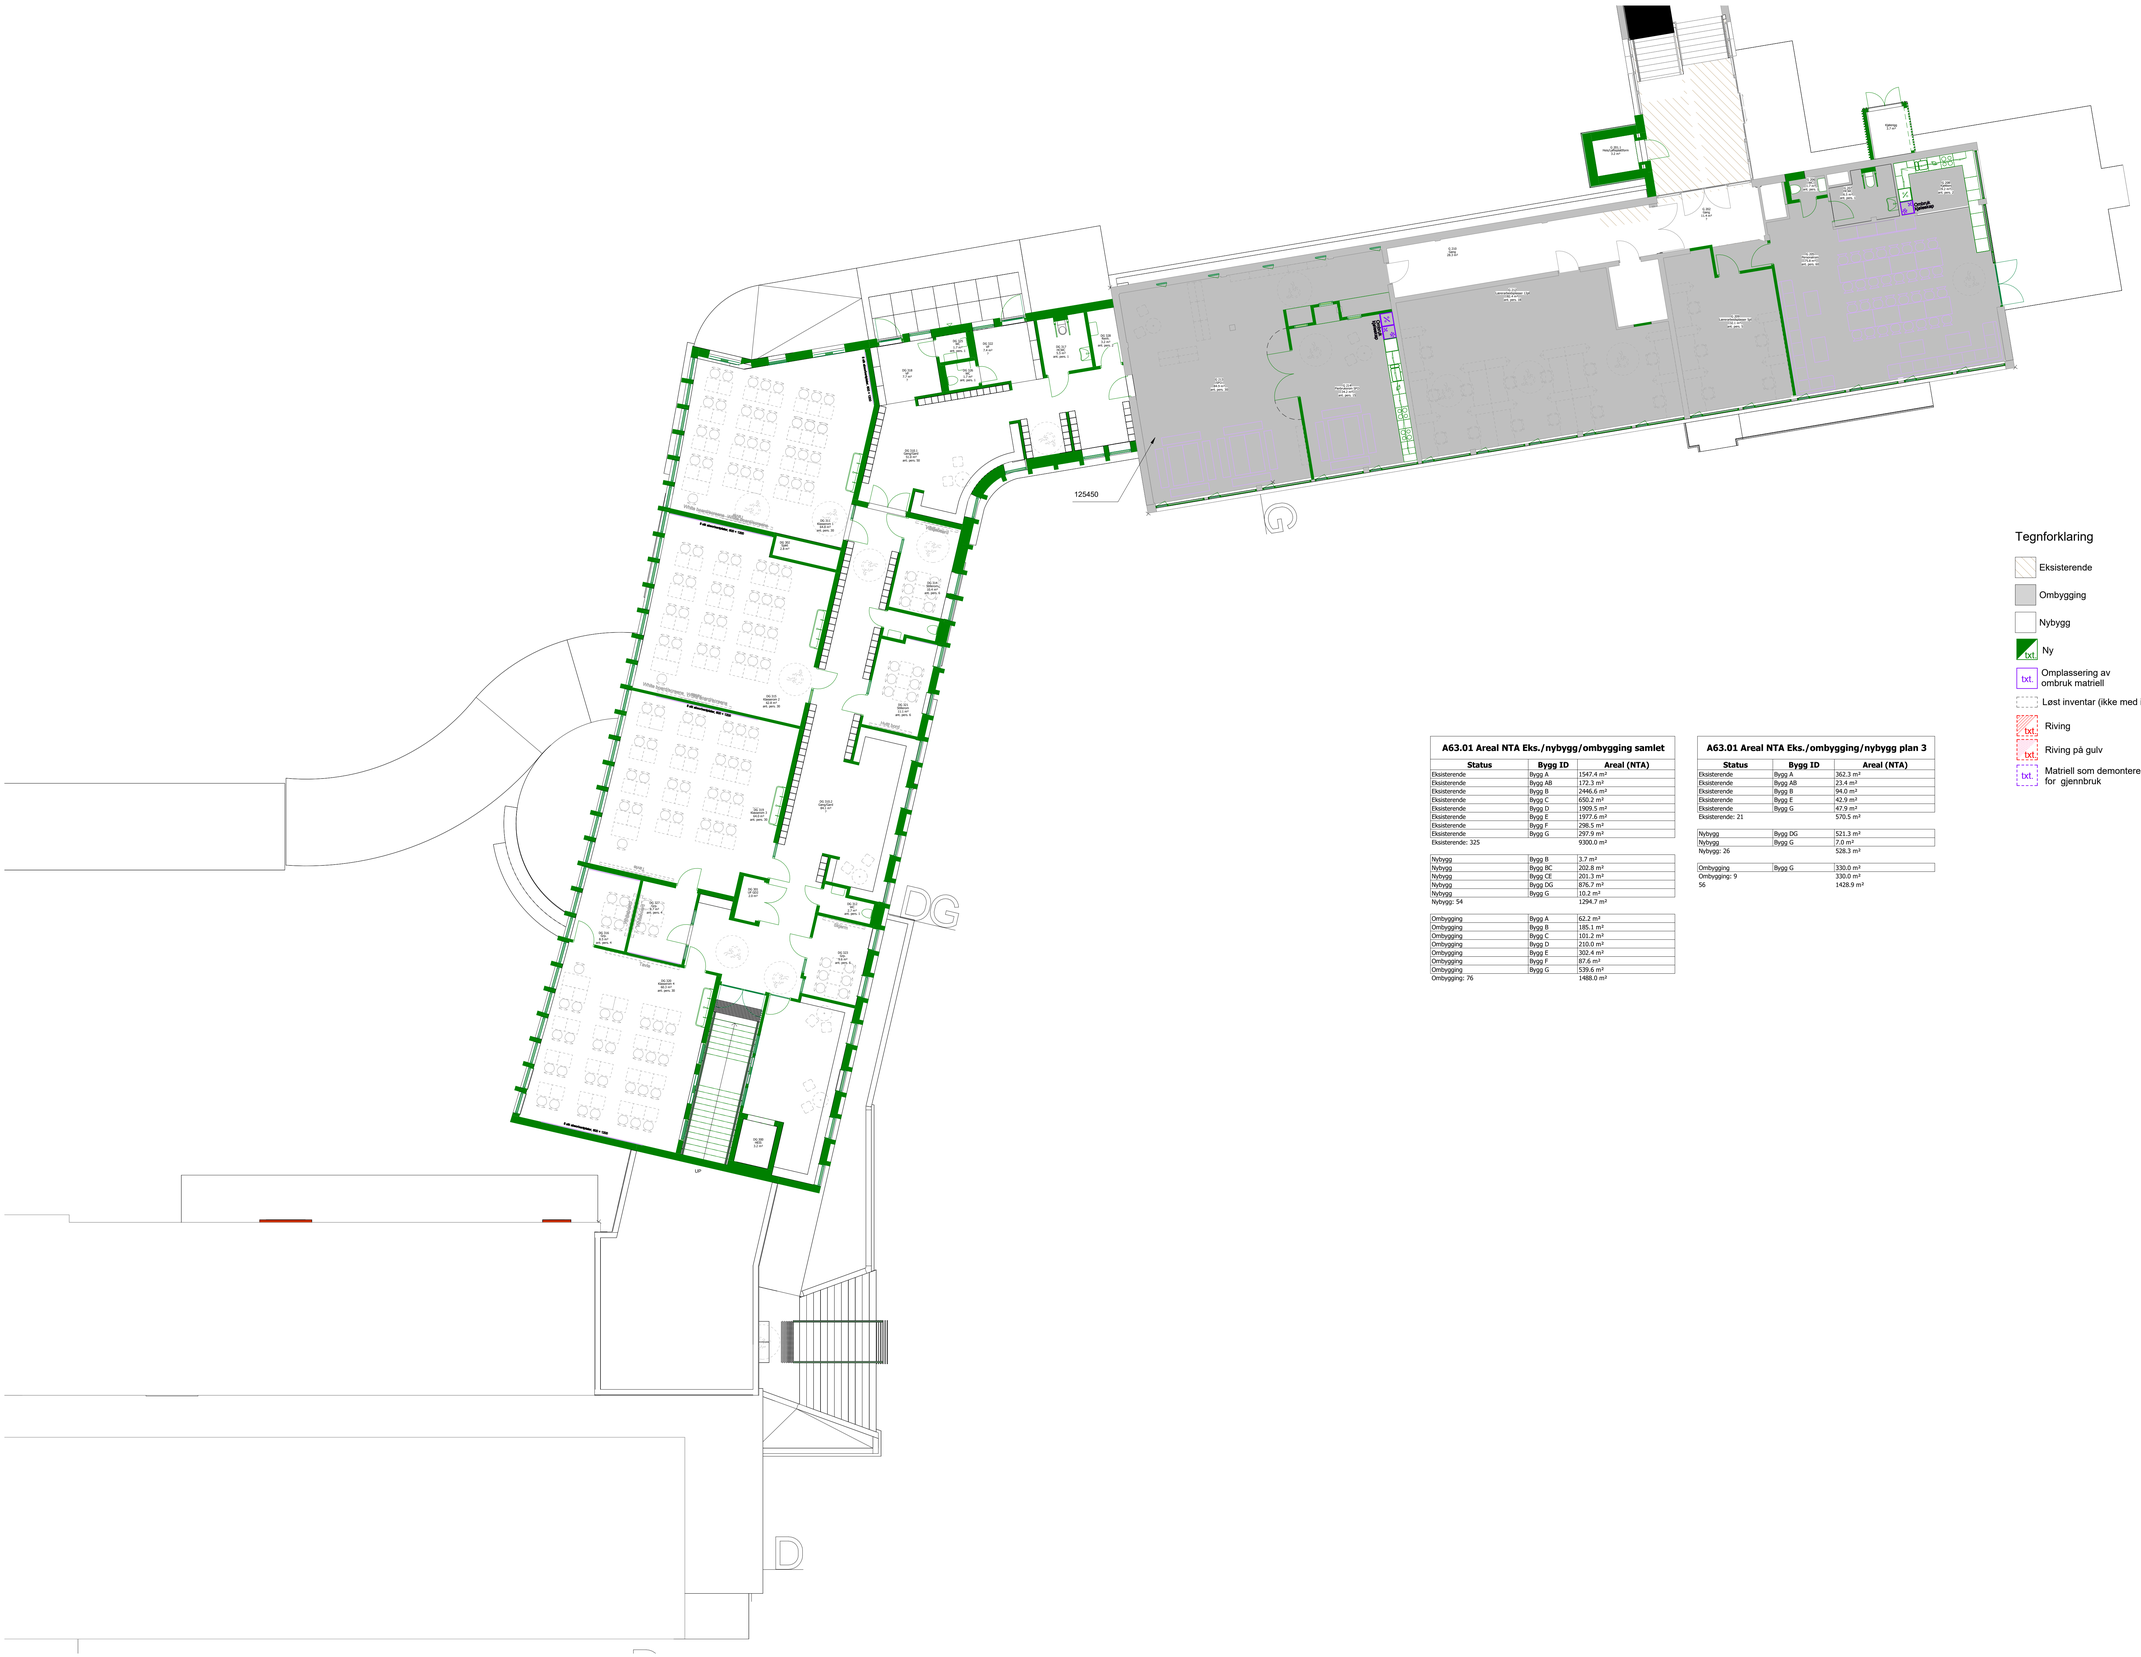

A63.01 Areal NTA Eks./nybygg/ombygging samlet

Status	Bygg ID	Areal (NTA)
Eksisterende	Bygg A	1547.4 m²
Eksisterende	Bygg AB	172.3 m²
Eksisterende	Bygg B	2446.6 m²
Eksisterende	Bygg C	650.2 m²
Eksisterende	Bygg D	1909.5 m²
Eksisterende	Bygg E	1977.6 m²
Eksisterende	Bygg F	298.5 m²
Eksisterende	Bygg G	297.9 m²
Eksisterende: 325		9300.0 m²
Nybygg	Bygg B	3.7 m²
Nybygg	Bygg BC	202.8 m²
Nybygg	Bygg CE	201.3 m²
Nybygg	Bygg DG	876.7 m²
Nybygg	Bygg G	10.2 m²
Nybygg: 54		1294.7 m²
Ombygging	Bygg A	62.2 m²
Ombygging	Bygg B	185.1 m²
Ombygging	Bygg C	101.2 m²
Ombygging	Bygg D	210.0 m²
Ombygging	Bygg E	302.4 m²
Ombygging	Bygg F	87.6 m²
Ombygging	Bygg G	539.6 m²
Ombygging: 76		1488.0 m²

A63.01 Areal NTA Eks./ombygging/nybygg plan 3

Status	Bygg ID	Areal (NTA)
Eksisterende	Bygg A	362.3 m²
Eksisterende	Bygg AB	23.4 m²
Eksisterende	Bygg B	94.0 m²
Eksisterende	Bygg E	42.9 m²
Eksisterende	Bygg G	47.9 m²
Eksisterende: 21		570.5 m²
Nybygg	Bygg DG	521.3 m²
Nybygg	Bygg G	7.0 m²
Nybygg: 26		528.3 m²
Ombygging	Bygg G	330.0 m²
Ombygging: 9		330.0 m²
56		1428.9 m²

Tegnforklaring

- Eksisterende
- Ombygging
- Nybygg
- Ny (txt.)
- Omplassering av ombruk matriell (txt.)
- Løst inventar (ikke med i anbud)
- Riving (txt.)
- Riving på gulv (txt.)
- Matriell som demonterest for gjennbruk (txt.)

Oppgitte mengder er kun estimater basert på modell. Entreprenør er selv ansvarlig for å kontrollere, verifisere og foreta endelig oppmåling av alle mengder.

RIAK-rapport skal utarbeides av totalentreprenør. Krav i NS 8175, lydklasse C, skal legges til grunn ved prosjektering og utførelse for å sikre oppfyllelse av lydkravene. Totalentreprenør skal gjennomføre lydmålinger etter ferdigstillelse for å dokumentere at kravene er oppfylt.

Revisjon	Revisjonstekst	Rev. av	Rev. dato

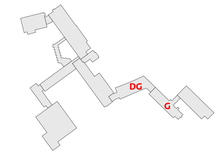

V	VVS	
F	Brann	
E	Elektro	
B	Byggeteknikk	
A	Arkitekt	Nordplan
Fagkode	Fag	Aktør

nordplan.

Tiltakshavar
Notodden kommune

Tiltak
Notodden barne- og ungdomsskole

Teikning av
Nybygg/ombygging Plan 3 (Alle bygg)

Teikna av: 08.05.2026 BAL
Sist kontrollert: 08.05.2026 GR
Sjekkliste:

Teikning type
Tilbudsgrunnlag

Mål	Prosj.nr.	Teikn.nr.	Ark	Rev
Som vist	250186	A20.13	A0	

A23.03 Oversiktsplan ombygging/nybygg plan 3
1 : 100

Autodesk Docs://250186 Notodden/250186_Notodden barne- og ungdomsskole bygg A-B-C-D-E.rvt

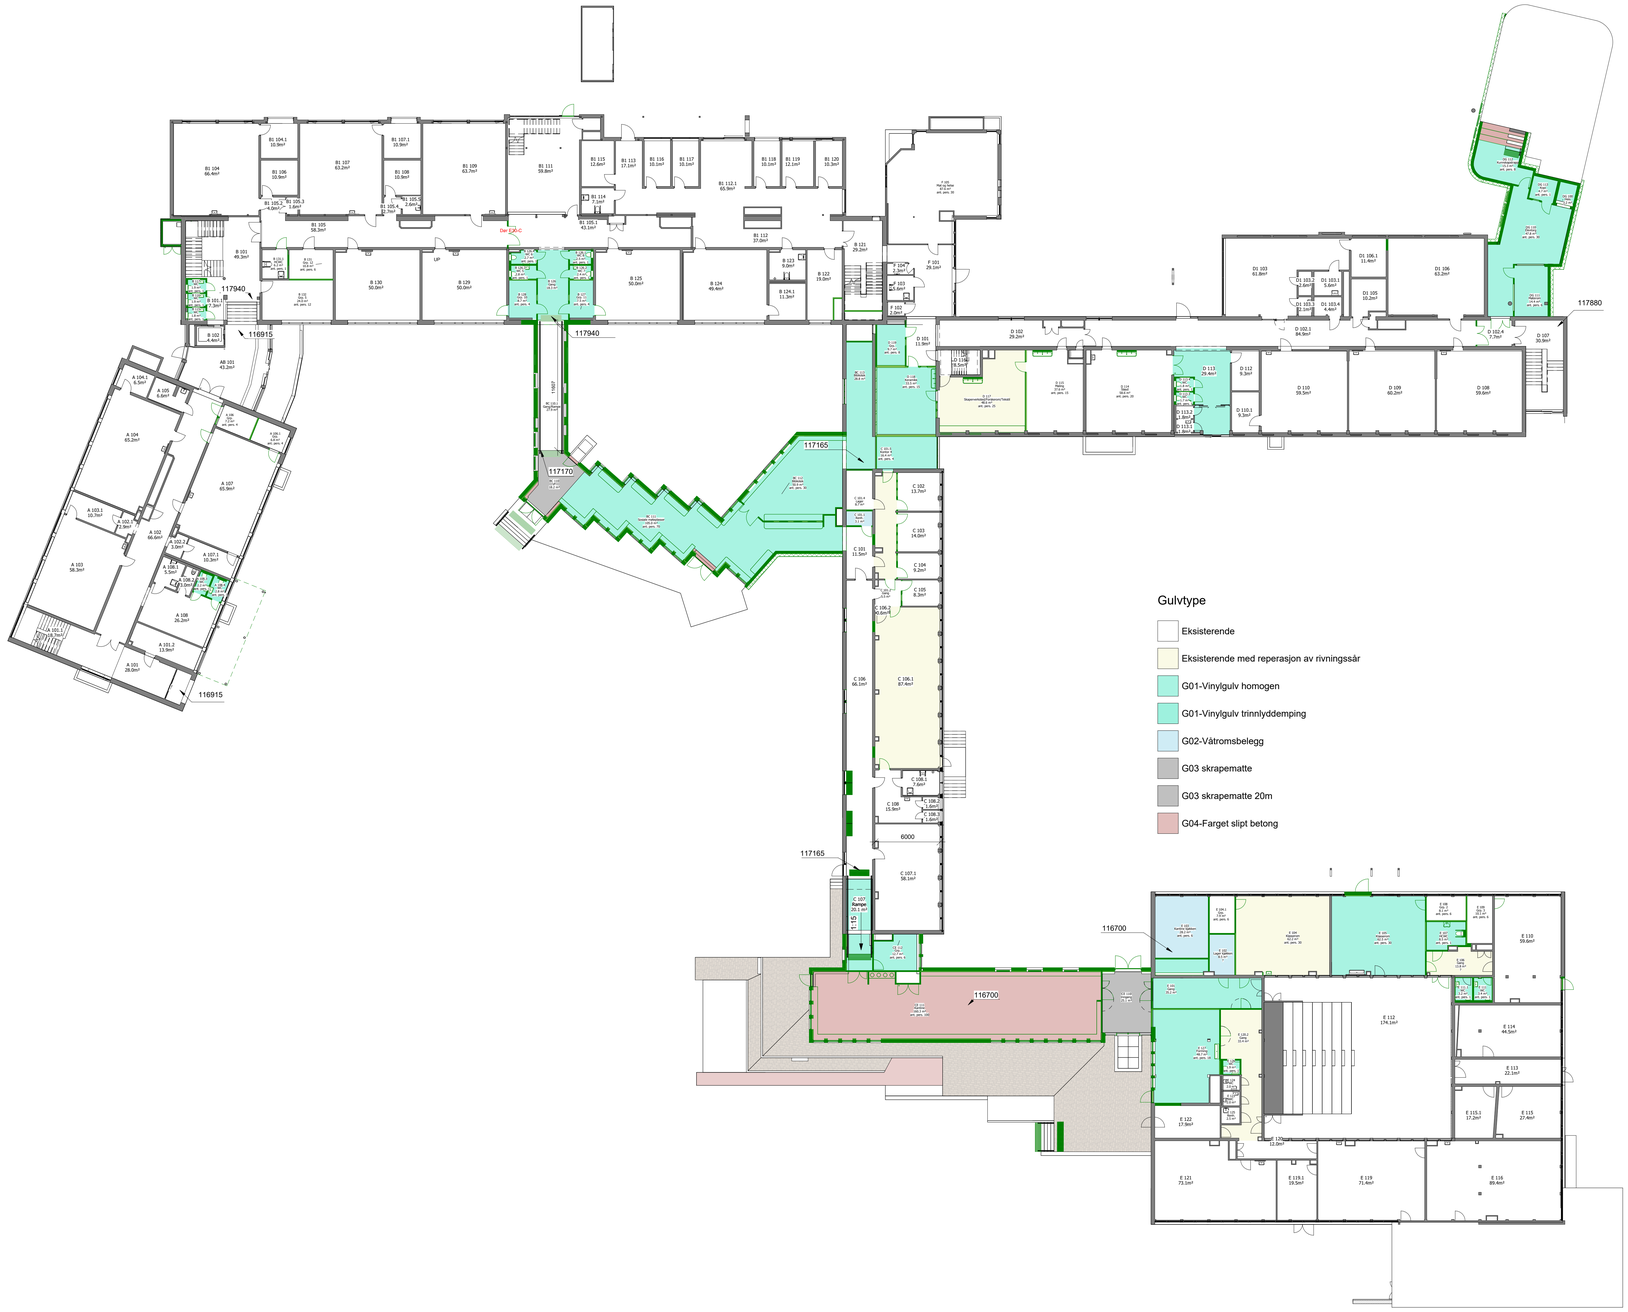

GULVTYPER:

- G01 – Homogent vinylgulv, med oppbrett min 10cm, for hovedarealer med kvalitet over minimumsstandard, homogen utførelse i bruksklasse 34/43 og et bredt utvalg av farger.
- G02 - Homogent vinylgulv med oppbrett for våtrom min 10cm
- G03 - Avskrapningsmatte
- G04 - Farget slipt betong
- G05 - Høykantparkett av lameller tykkelse 22,8mm bredde 10mm eik natur, lakkest
- Eksisterende
- Eksisterende med reprasjon av rivingssår

Generelle informasjon:

Alle belegg skal ha overflater som er enkle å rengjøre, og de skal tilfredsstille bruksklasse 34 og 43 i henhold til EN-ISO 10874. Kontrast mellom vegg og gulv skal oppfylle kravene i TEK17.

Nye homogene vinylgulv med oppbrett i alle rom, f.eks. Forbo Sphera Energetic eller tilsvarende. Vinylgulv i HCWC BAD skal være skliskikkert.

Teknisk rom utføres iht. Våtromsnormen. Antall sluk dimensjoneres etter vannmengde, minimum 1 sluk.

Det installeres vannbåren gulvvarme i nye arealer.

Gulvbehandling alle etasjer	
Gulvoverflate	**Gulv areal (NTA)**
Eksisterende med reperasjon av rivningssår	**385.0 m²**
G01-Vinylgulv homogen	**2063.0 m²**
G01-Vinylgulv trinnlyddemping	**5.0 m²**
G02-Våtromsbelegg	**48.5 m²**
G03 skrapematte	**56.5 m²**
G03 skrapematte 20m	**30.5 m²**
G04-Farget slipt betong	**178.1 m²**
G05 - Høykantparkett	**22.1 m²**

Oppgitte mengder er kun estimater basert på modell. Entreprenør er selv ansvarlig for å kontrollere, verifisere og foreta endelig oppmåling av alle mengder.

RIAK-rapport skal utarbeides av totalentreprenør. Krav i NS 8175, lydklasse C, skal legges til grunn ved prosjektering og utførelse for å sikre oppfyllelse av lydkravene. Totalentreprenør skal gjennomføre lydmålinger etter ferdigstillelse for å dokumentere at kravene er oppfylt.

Revisjon	Revisjonstekst	Rev. av	Rev. dato

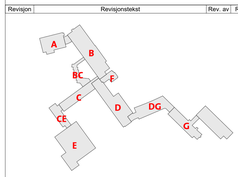

V	VVS	
F	Brann	
E	Elektro	
B	Byggeteknikk	
A	Arkitekt	Nordplan
Fagkode	Fag	Aktør

nordplan.

Tiltakshavar: Notodden kommune

Tiltak: Notodden barne- og ungdomsskole

Teikning av: Gulvtypeplan 1 (Alle bygg)

Teikna av: BAL
08.05.2026
Sist kontrollert: GR
08.05.2026
Sjekkliste:

Teikning type: Tilbudsgrunnlag

Mål	Prosj.nr.	Teikn.nr.	Ark	Rev
Som vist	250186	A20.21	A0	

A21.04 Oversiktsplan gulvtype plan 1
1 : 200

Autodesk Docs://250186 Notodden/250186_Notodden barne- og ungdomsskole bygg A-B-C-E-F.rvt

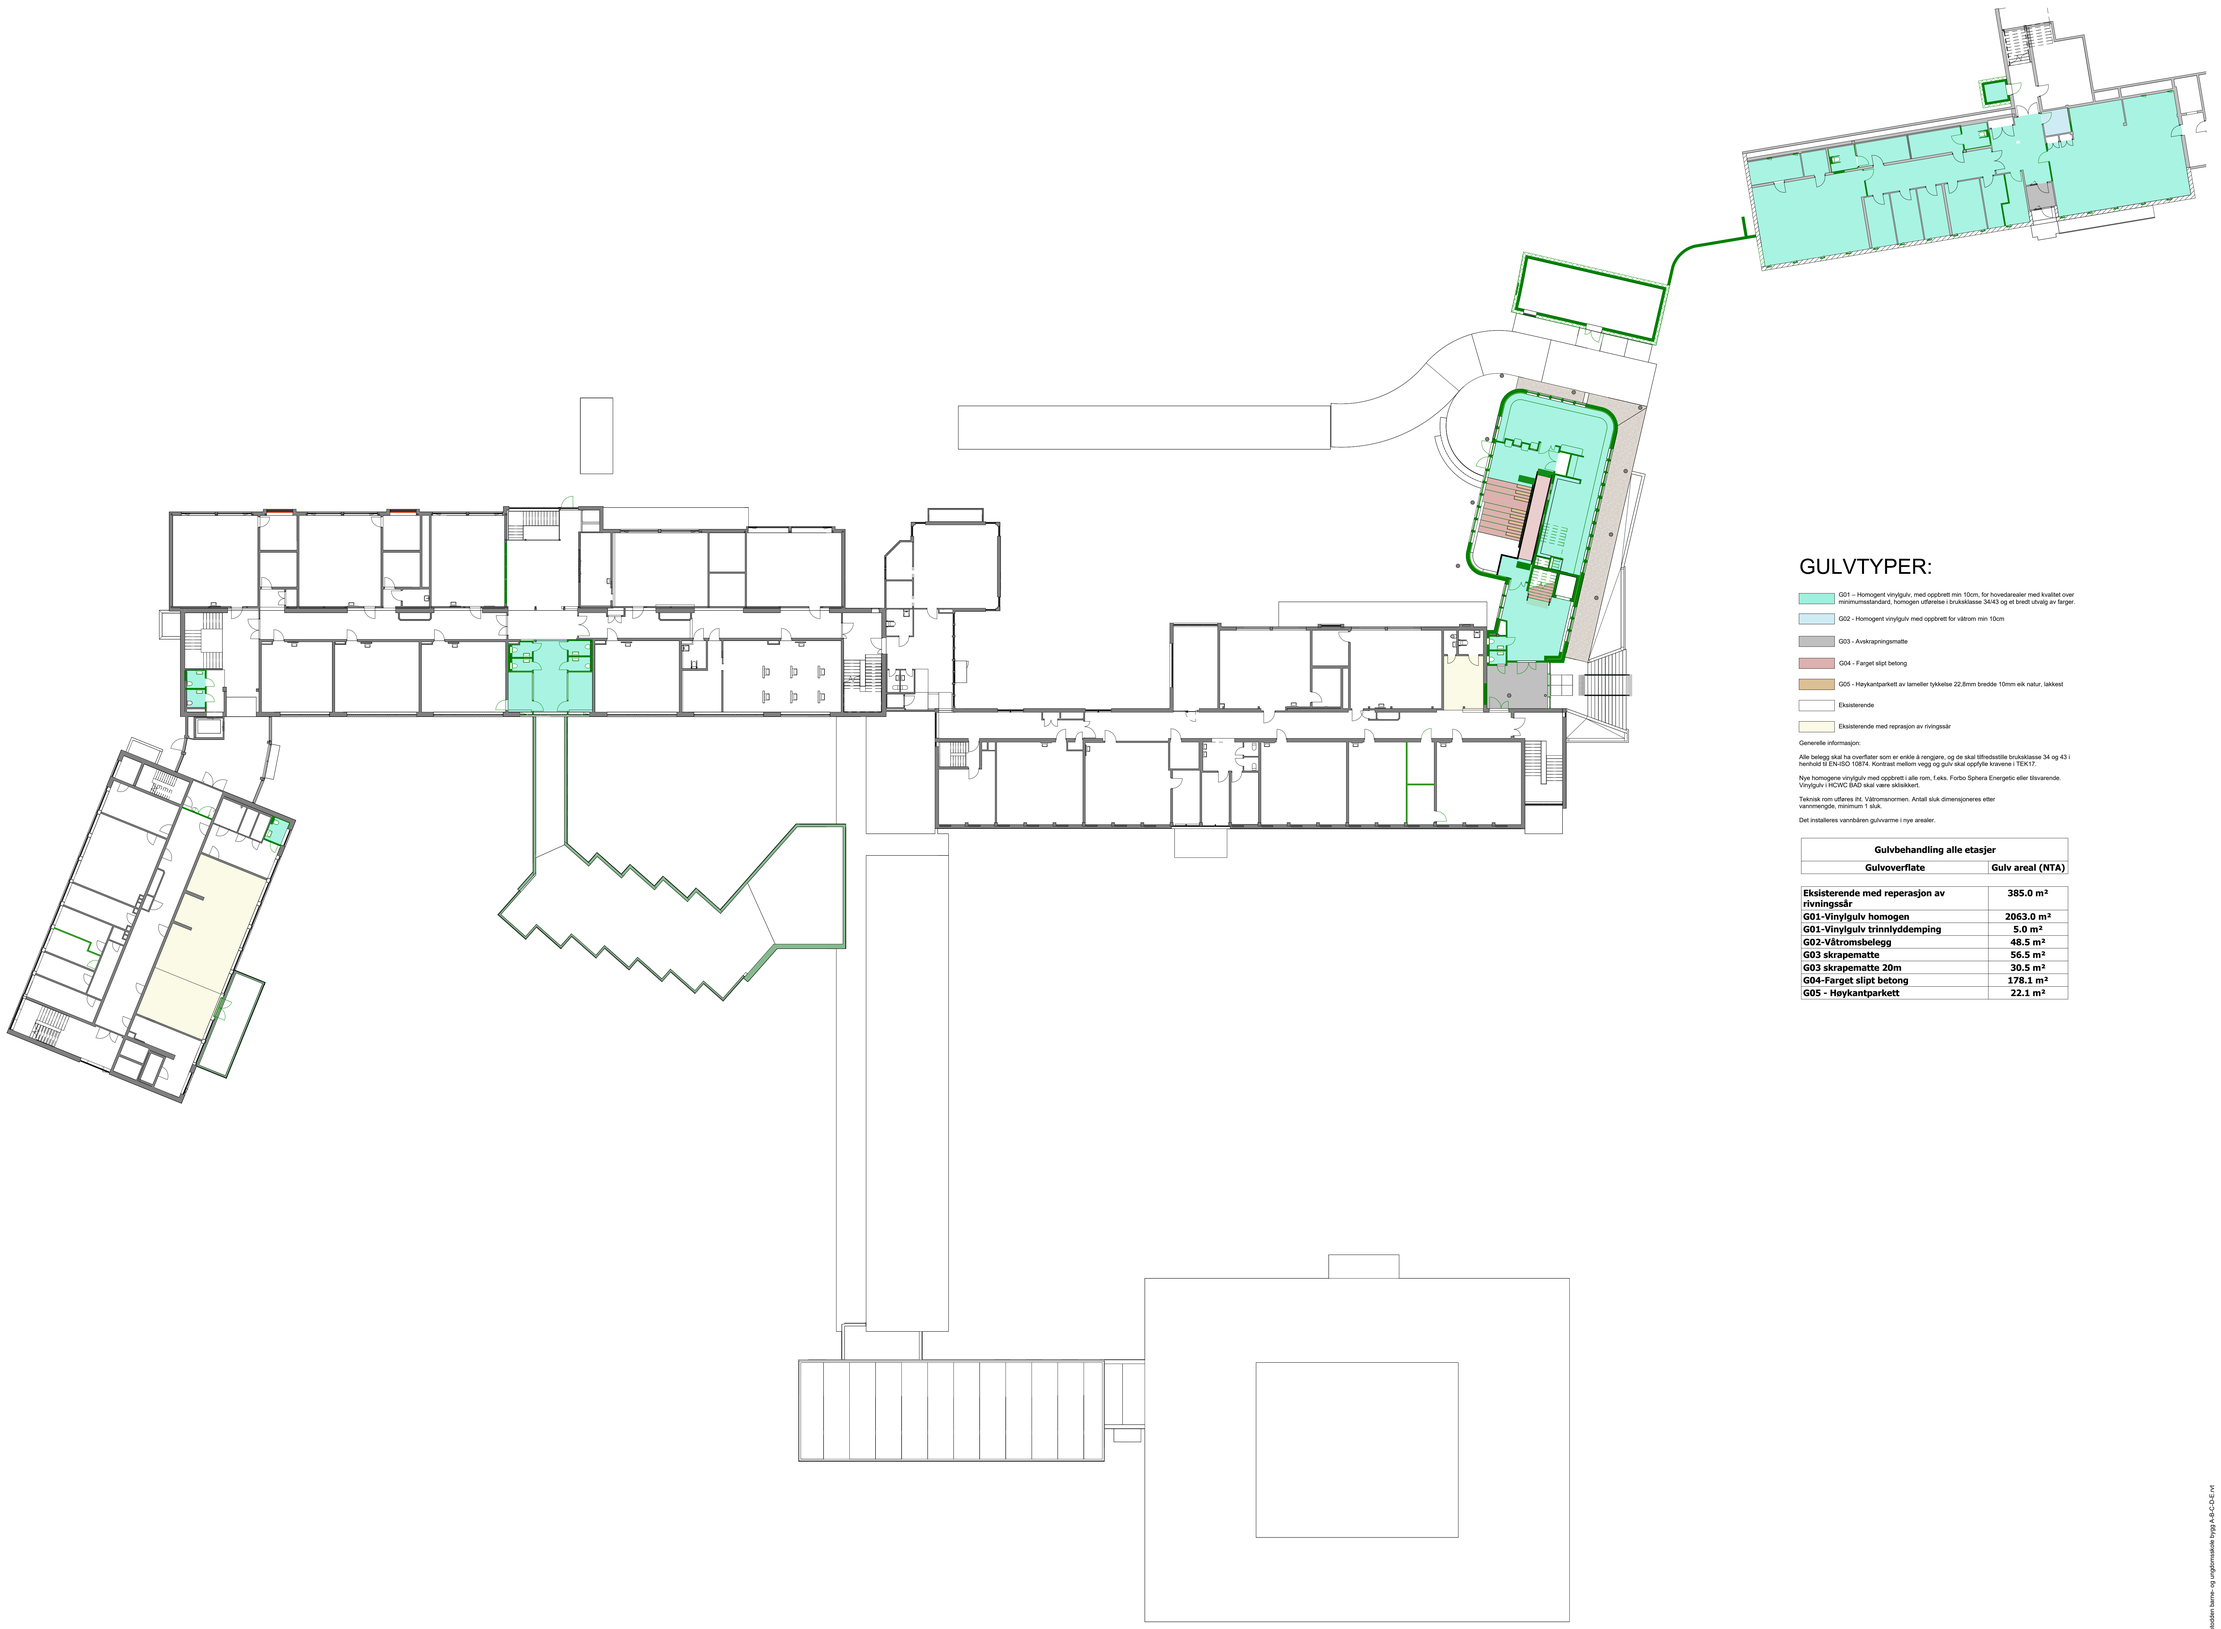

GULVTYPER:

G01 – Homogent vinylgulv, med oppbrett min 10cm, for hovedarealer med kvalitet over minimumsstandard, homogen utførelse i brukskllasse 34/43 og et bredt utvalg av farger.

G02 - Homogent vinylgulv med oppbrett for våtrom min 10cm

G03 - Avskrapningsmatte

G04 - Farget slipt betong

G05 - Høykantparkett av lameller tykkelse 22,8mm bredde 10mm eik natur, lakkest

Eksisterende

Eksisterende med reprasjon av rivingssår

Generelle informasjon:

Alle belegg skal ha overflater som er enkle å rengjøre, og de skal tilfredsstille bruksklasse 34 og 43 i henhold til EN-ISO 10874. Kontrast mellom vegg og gulv skal oppfylle kravene i TEK17.

Nye homogene vinylgulv med oppbrett i alle rom, f.eks. Forbo Sphera Energetic eller tilsvarende. Vinylgulv i HCWC BAD skal være skliskikkert.

Teknisk rom utføres iht. Våtromsnormen. Antall sluk dimensjoneres etter vannmengde, minimum 1 sluk.

Det installeres vannbåren gulvvarme i nye arealer.

Gulvbehandling alle etasjer	
Gulvoverflate	**Gulv areal (NTA)**
Eksisterende med reperasjon av rivningssår	**385.0 m²**
G01-Vinylgulv homogen	**2063.0 m²**
G01-Vinylgulv trinnlyddemping	**5.0 m²**
G02-Våtromsbelegg	**48.5 m²**
G03 skrapematte	**56.5 m²**
G03 skrapematte 20m	**30.5 m²**
G04-Farget slipt betong	**178.1 m²**
G05 - Høykantparkett	**22.1 m²**

Oppgitte mengder er kun estimater basert på modell. Entreprenør er selv ansvarlig for å kontrollere, verifisere og foreta endelig oppmåling av alle mengder.

RIAK-rapport skal utarbeides av totalentreprenør. Krav i NS 8175, lydklasse C, skal legges til grunn ved prosjektering og utførelse for å sikre oppfyllelse av lydkravene. Totalentreprenør skal gjennomføre lydmålinger etter ferdigstillelse for å dokumentere at kravene er oppfylt.

Revisjon	Revisjonstekst	Rev. av	Rev. dato

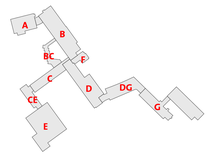

V	VVS	
F	Brann	
E	Elektro	
B	Byggeteknikk	
A	Arkitekt	Nordplan
Fagkode	Fag	Aktør

nordplan.

Tiltakshavar
Notodden kommune

Tiltak
Notodden barne- og ungdomsskole

Teikning av
Gulvtypeplan 2 (Alle bygg)

Teikna av: 08.05.2026 BAL
Sist kontrollert: 08.05.2026 GR
Sjekkliste:

Teikning type
Tilbudsgrunnlag

Mål	Prosj.nr.	Teikn.nr.	Ark	Rev
Som vist	250186	A20.22	A0	

A21.04 Oversiktsplan gulvtype plan 2
1 : 200

N

Autodesk Docs://250186 Notodden/250186_Notodden barne- og ungdomsskole trygg A-B-C-D-E-F.rvt

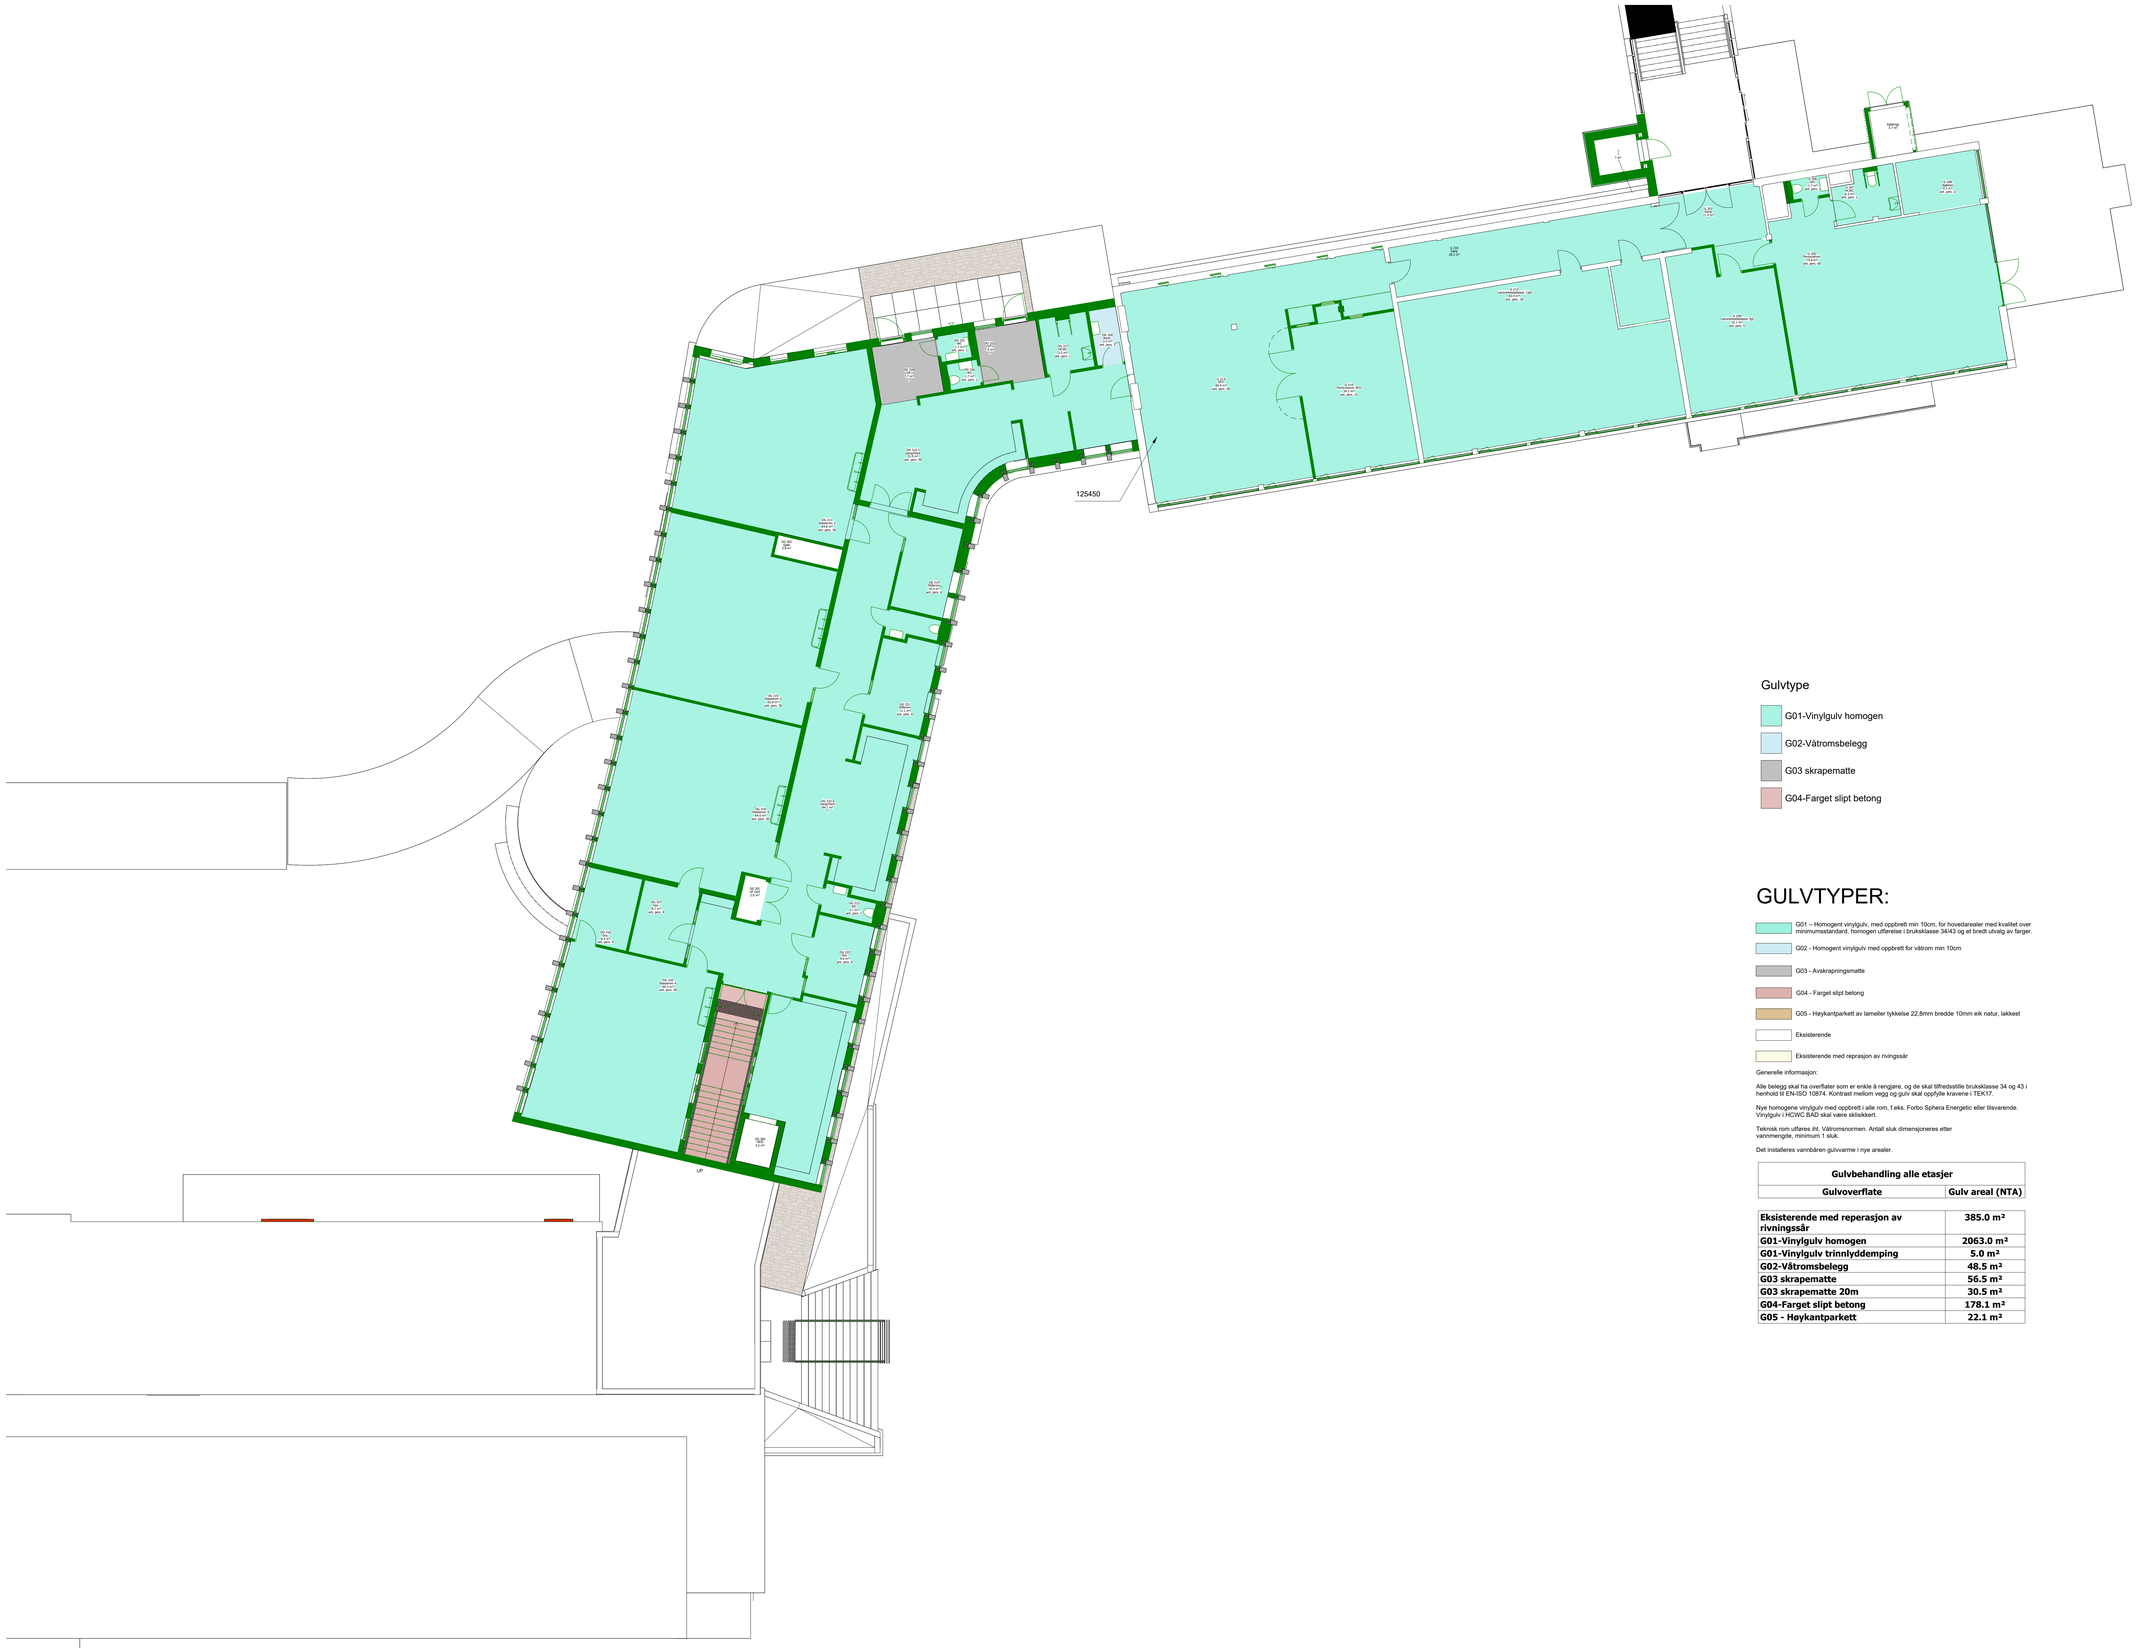

A21.04 Oversikt gulvtype plan 3

1 : 100

GULVTYPER:

G01 – Homogent vinylgulv, med oppbrett min 10cm, for hovedarealer med kvalitet over minimumsstandard, homogen utførelse i bruksklasse 34/43 og et bredt utvalg av farger.

G02 - Homogent vinylgulv med oppbrett for våtrom min 10cm

G03 - Avskrapningsmatte

G04 - Farget slipt betong

G05 - Høykantparkett av lameller tykkelse 22,8mm bredde 10mm eik natur, lakkest

Eksisterende

Eksisterende med reprasjon av rivingssår

Generelle informasjon:

Alle belegg skal ha overflater som er enkle å rengjøre, og de skal tilfredsstille bruksklasse 34 og 43 i henhold til EN-ISO 10874. Kontrast mellom vegg og gulv skal oppfylle kravene i TEK17.

Nye homogene vinylgulv med oppbrett i alle rom, f.eks. Forbo Sphera Energetic eller tilsvarende. Vinylgulv i HCWC BAD skal være sklisikkert.

Teknisk rom utføres iht. Våtromsnormen. Antall sluk dimensjoneres etter vannmengde, minimum 1 sluk.

Det installeres vannbåren gulvvarme i nye arealer.

Gulvbehandling alle etasjer	
Gulvoverflate	**Gulv areal (NTA)**
Eksisterende med reperasjon av rivningssår	**385.0 m²**
G01-Vinylgulv homogen	**2063.0 m²**
G01-Vinylgulv trinnlyddemping	**5.0 m²**
G02-Våtromsbelegg	**48.5 m²**
G03 skrapematte	**56.5 m²**
G03 skrapematte 20m	**30.5 m²**
G04-Farget slipt betong	**178.1 m²**
G05 - Høykantparkett	**22.1 m²**

Oppgitte mengder er kun estimater basert på modell. Entreprenør er selv ansvarlig for å kontrollere, verifisere og føreta endelig oppmåling av alle mengder.

RIAK-rapport skal utarbeides av totalentreprenør. Krav i NS 8175, lydklasse C, skal legges til grunn ved prosjektering og utførelse for å sikre oppfyllelse av lydkravene. Totalentreprenør skal gjennomføre lydmålinger etter ferdigstillelse for å dokumentere at kravene er oppfylt.

Revisjon	Revisjonstekst	Rev. av	Rev. dato

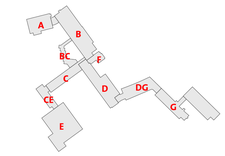

V	VVS	
F	Brann	
E	Elektro	
B	Byggeteknikk	
A	Arkitekt	Nordplan
Fagkode	Fag	Aktør

nordplan.

Tiltakshavar: Notodden kommune

Tiltak: Notodden barne- og ungdomsskole

Teikning av: Gulvtypeplan 3 (Alle bygg)

Teikna av: 08.05.2026 BAL

Sist kontrollert: 08.05.2026 GR

Sjekkliste:

Teikning type: Tilbudsgrunnlag

Mål	Prosj.nr.	Teikn.nr.	Ark	Rev
Som vist	250186	A20.23	A0	

N

Autodesk Docs://250186 Notodden barne- og ungdomsskole bygg/A-B-C-D-E-F-V1

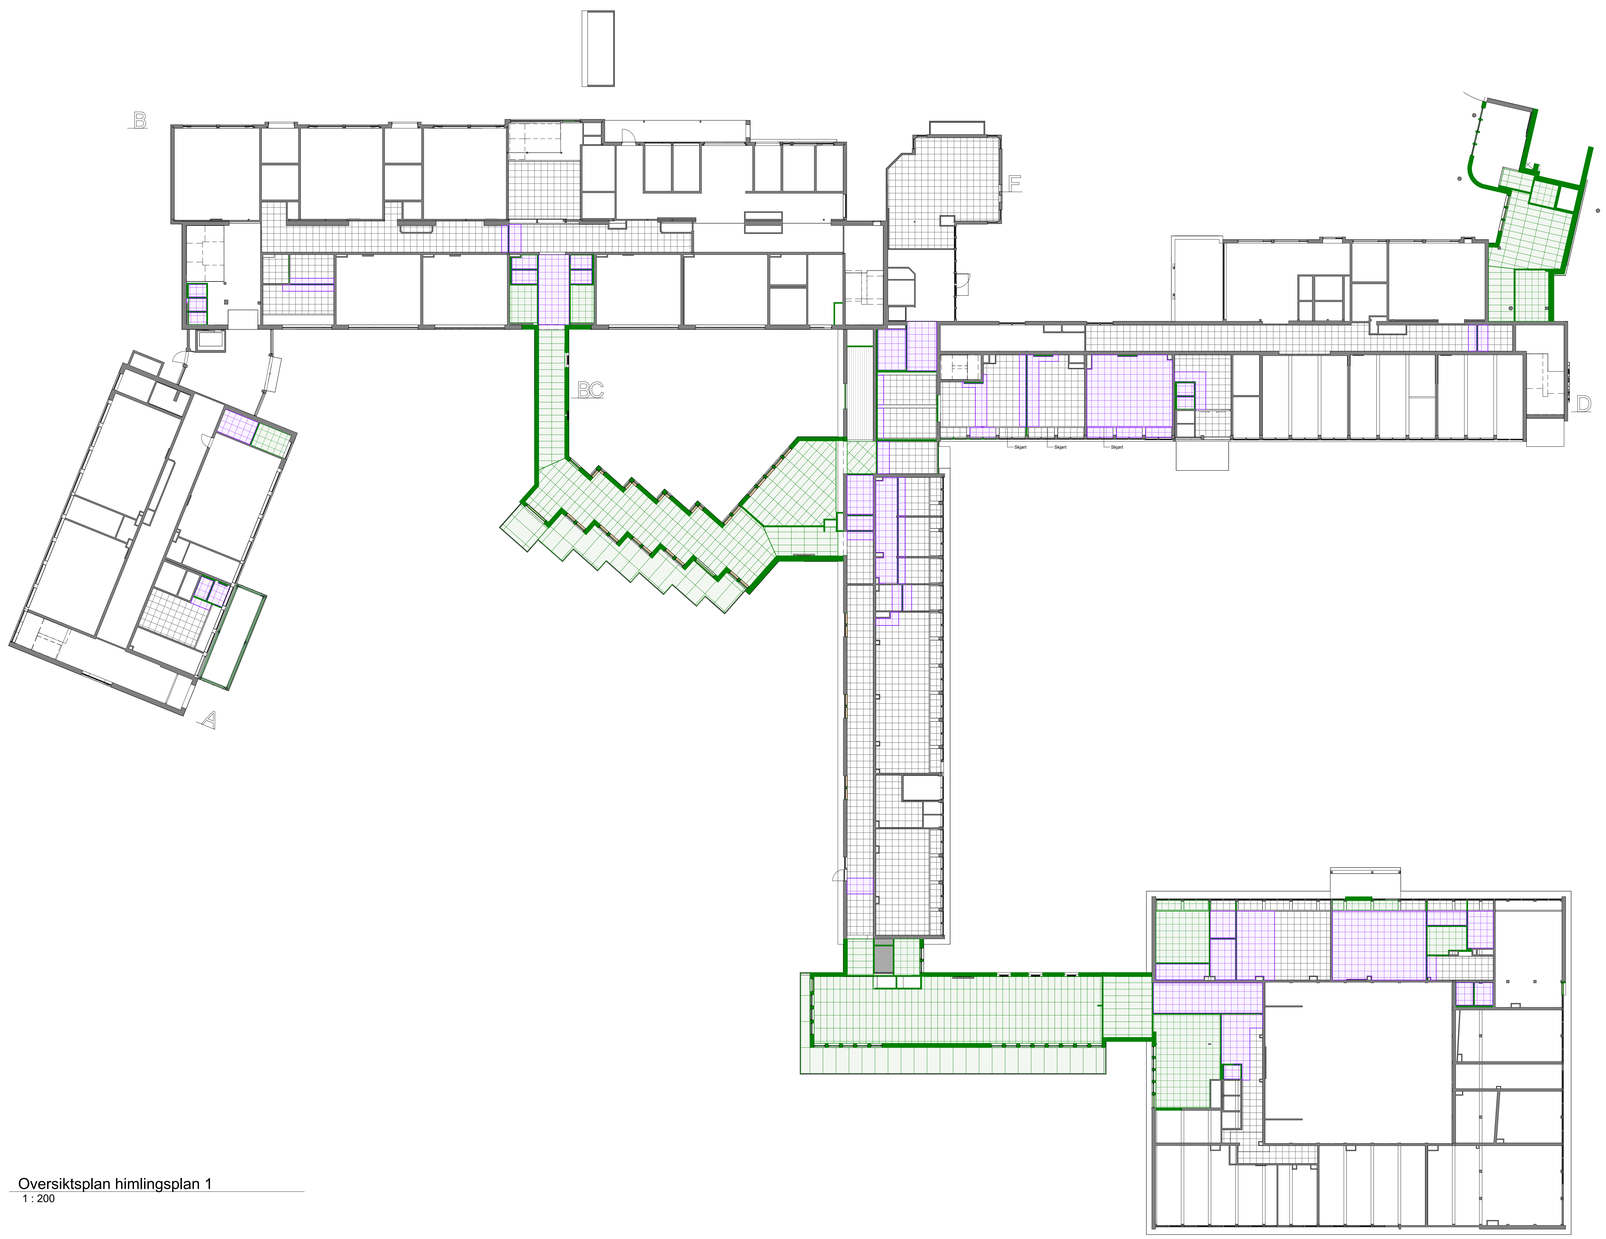

Oversiktsplan himlingsplan 1
1 : 200

HIMLINGSTYPER:

- Eks. Systemhimling 600x600mm
- H1 Systemhimling 600mmx600mm *Gjenbruk av eksisterende systemhimling*
- H2 Systemhimling 600mmx600mm *Ny systemhimling tilsvarende eksisterende*
- H3- Trehimling eksisterende
- H4 tilsvarende Ecophon White Frost 1200x600mm
- H5 Systemhimling 600x600mm hygiene kjøkken
- H6 Komposittplate – Mirror Silver med synlig innfestning. NB: C-C avstand mellom lekter er 600mm
- H7 Systemhimling 600x600mm hygiene våtrom
- H8 - Spilehimling spalte 26mm, trespiler H34x27mm Åpningsgrad 39%
- H9 Systemhimling 600mmx1200mm *Ny systemhimling tilsvarende eksisterende*

Alle systemhimlinger monteres med standard T-profil.
I alle baserom og fellesarealer skal det etableres heldekkende himling i klasse A.

Arealer NTA ny-himling / remontering	
Type Mark	**Area (NTA)**
H1	**493.3 m²**
H2	**832.8 m²**
H4	**878.0 m²**
H5	**27.3 m²**
H6	**302.8 m²**
H8	**5.3 m²**
H9	**19.1 m²**

NB: Oppgitte mengder for H1 (gjenbruk) er kun et foreløpig estimat. Endelig omfang av gjenbrukbar himling avhenger av tilstandsvurdering etter demontering, herunder hvor mange hele og skadefrie plater og profilsystem som kan benyttes.

Himling demonteres med hensyn til gjennbruk	
Type	**Area**
Eks. Systemhimling 600x600mm	**993.9 m²**
Eks. Systemhimling 600x1200mm	**11.9 m²**

NB:
Alle eksisterende systemhimlinger satt til rivning skal demonteres og lagres for gjenbruk.

Oppgitte mengder er kun estimater basert på modell. Entreprenør er selv ansvarlig for å kontrollere, verifisere og foreta endelig oppmåling av alle mengder.

RIAK-rapport skal utarbeides av totalentreprenør. Krav i NS 8175, lydklasse C, skal legges til grunn ved prosjektering og utførelse for å sikre oppfyllelse av lydkravene. Totalentreprenør skal gjennomføre lydmålinger etter ferdigstillelse for å dokumentere at kravene er oppfylt.

Revisjon	Revisjonstekst	Rev. av	Rev. dato

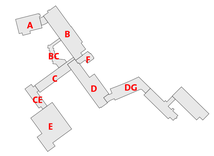

V	VVS	
F	Brann	
E	Elektro	
B	Byggeteknikk	
A	Arkitekt	Nordplan
Fagkode	Fag	Aktør

nordplan.

Tiltakshavar: Notodden kommune

Tiltak: Notodden barne- og ungdomsskole

Teikning av: Himlingsplan 1 (Alle bygg)

Teikna av: 08.05.2026 BAL
Sist kontrollert: 08.05.2026 GR
Sjekkliste:

Teikning type: Tilbudsgrunnlag

Mål	Prosj.nr.	Teikn.nr.	Ark	Rev
Som vist	250186	A20.31	A0	

N

Autodesk Docs://250186 Notodden/250186_Notodden barne- og ungdomsskole trygg A-B-C-D-E.rvt

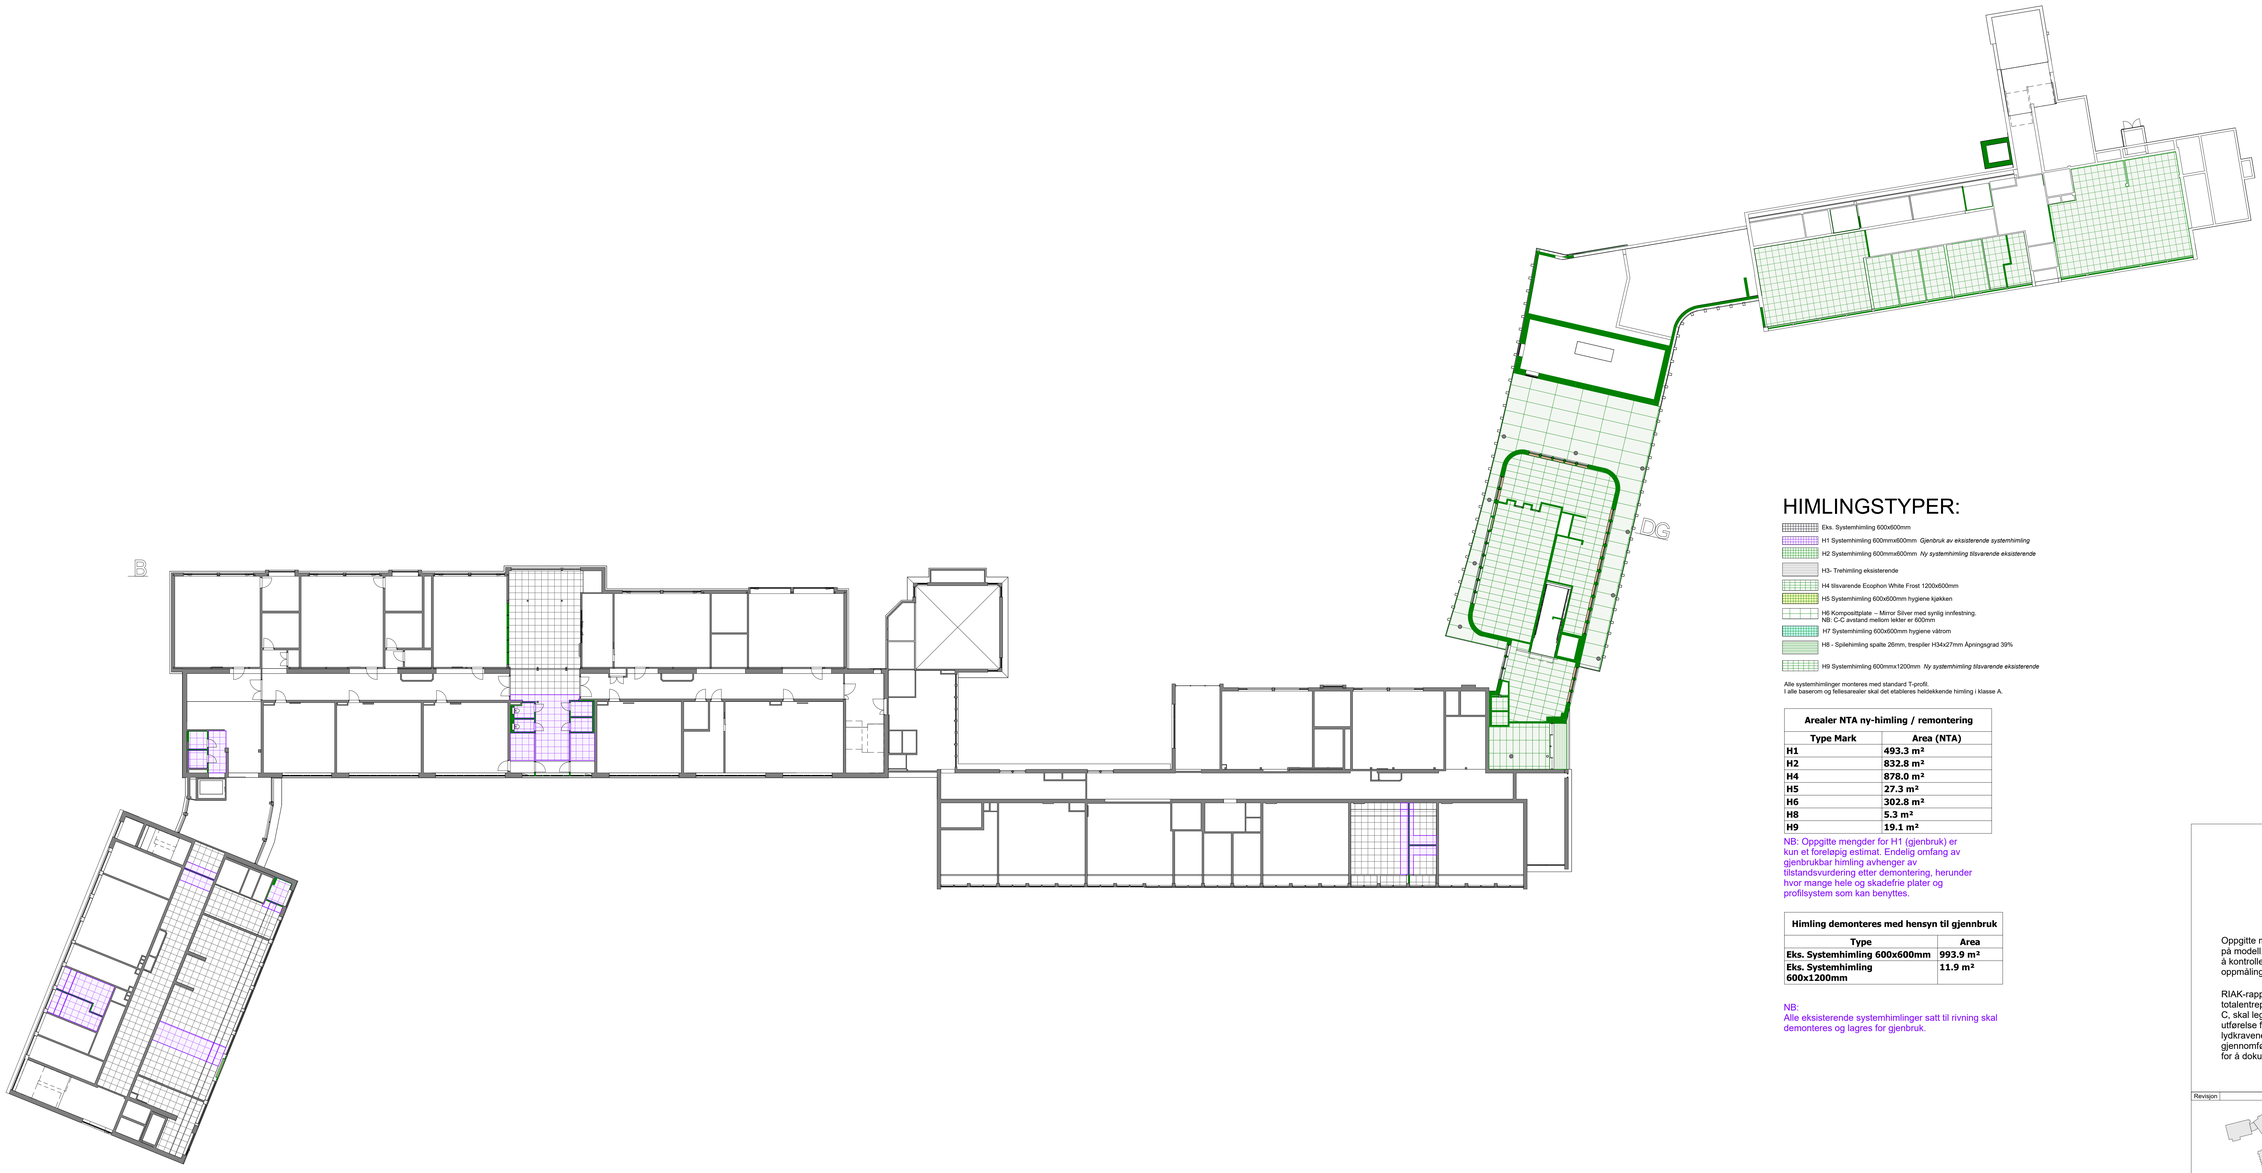

Oversiktsplan himlingsplan Plan 2
1 : 200

HIMLINGSTYPER:

- Eks. Systemhimling 600x600mm
- H1 Systemhimling 600mmx600mm *Gjenbruk av eksisterende systemhimling*
- H2 Systemhimling 600mmx600mm *Ny systemhimling tilsvarende eksisterende*
- H3- Trehimling eksisterende
- H4 tilsvarende Ecophon White Frost 1200x600mm
- H5 Systemhimling 600x600mm hygiene kjøkken
- H6 Komposittplate – Mirror Silver med synlig innfestning. NB: C-C avstand mellom lekter er 600mm
- H7 Systemhimling 600x600mm hygiene våtrom
- H8 - Spilehimling spalte 26mm, trespiler H34x27mm Apningsgrad 39%
- H9 Systemhimling 600mmx1200mm *Ny systemhimling tilsvarende eksisterende*

Alle systemhimlinger monteres med standard T-profil.
I alle baserom og fellesarealer skal det etableres heldekkende himling i klasse A.

Arealer NTA ny-himling / remontering	
Type Mark	**Area (NTA)**
H1	**493.3 m²**
H2	**832.8 m²**
H4	**878.0 m²**
H5	**27.3 m²**
H6	**302.8 m²**
H8	**5.3 m²**
H9	**19.1 m²**

NB: Oppgitte mengder for H1 (gjenbruk) er kun et foreløpig estimat. Endelig omfang av gjenbrukbar himling avhenger av tilstandsvurdering etter demontering, herunder hvor mange hele og skadefrie plater og profilsystem som kan benyttes.

Himling demonteres med hensyn til gjennbruk	
Type	**Area**
Eks. Systemhimling 600x600mm	**993.9 m²**
Eks. Systemhimling 600x1200mm	**11.9 m²**

NB:
Alle eksisterende systemhimlinger satt til rivning skal demonteres og lagres for gjenbruk.

Oppgitte mengder er kun estimater basert på modell. Entreprenør er selv ansvarlig for å kontrollere, verifisere og foreta endelig oppmåling av alle mengder.

RIAK-rapport skal utarbeides av totalentreprenør. Krav i NS 8175, lydklasse C, skal legges til grunn ved prosjektering og utførelse for å sikre oppfyllelse av lydkravene. Totalentreprenør skal gjennomføre lydmålinger etter ferdigstillelse for å dokumentere at kravene er oppfylt.

Revisjon	Revisjonstekst	Rev. av	Rev. dato

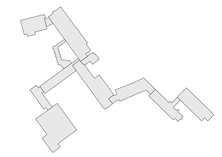

V	VVS	
F	Brann	
E	Elektro	
B	Byggeteknikk	
A	Arkitekt	Nordplan
Fagkode	Fag	Aktør

nordplan.

Tiltakshavar
Notodden kommune

Tiltak
Notodden barne- og ungdomsskole

Teikning av
Himlingsplan 2 (Alle bygg)

Teikna av: 08.05.2026 BAL
Sist kontrollert: 08.05.2026 GR
Sjekkliste:

Teikning type
Tilbudsgrunnlag

M&I	Prosj.nr.	Teikn.nr.	Ark	Rev
Som vist	250186	A20.32	A0	

N

Autodesk Docs://250186 Notodden/250186_Notodden barne- og ungdomsskole bygg A-B-C-D-E.rvt

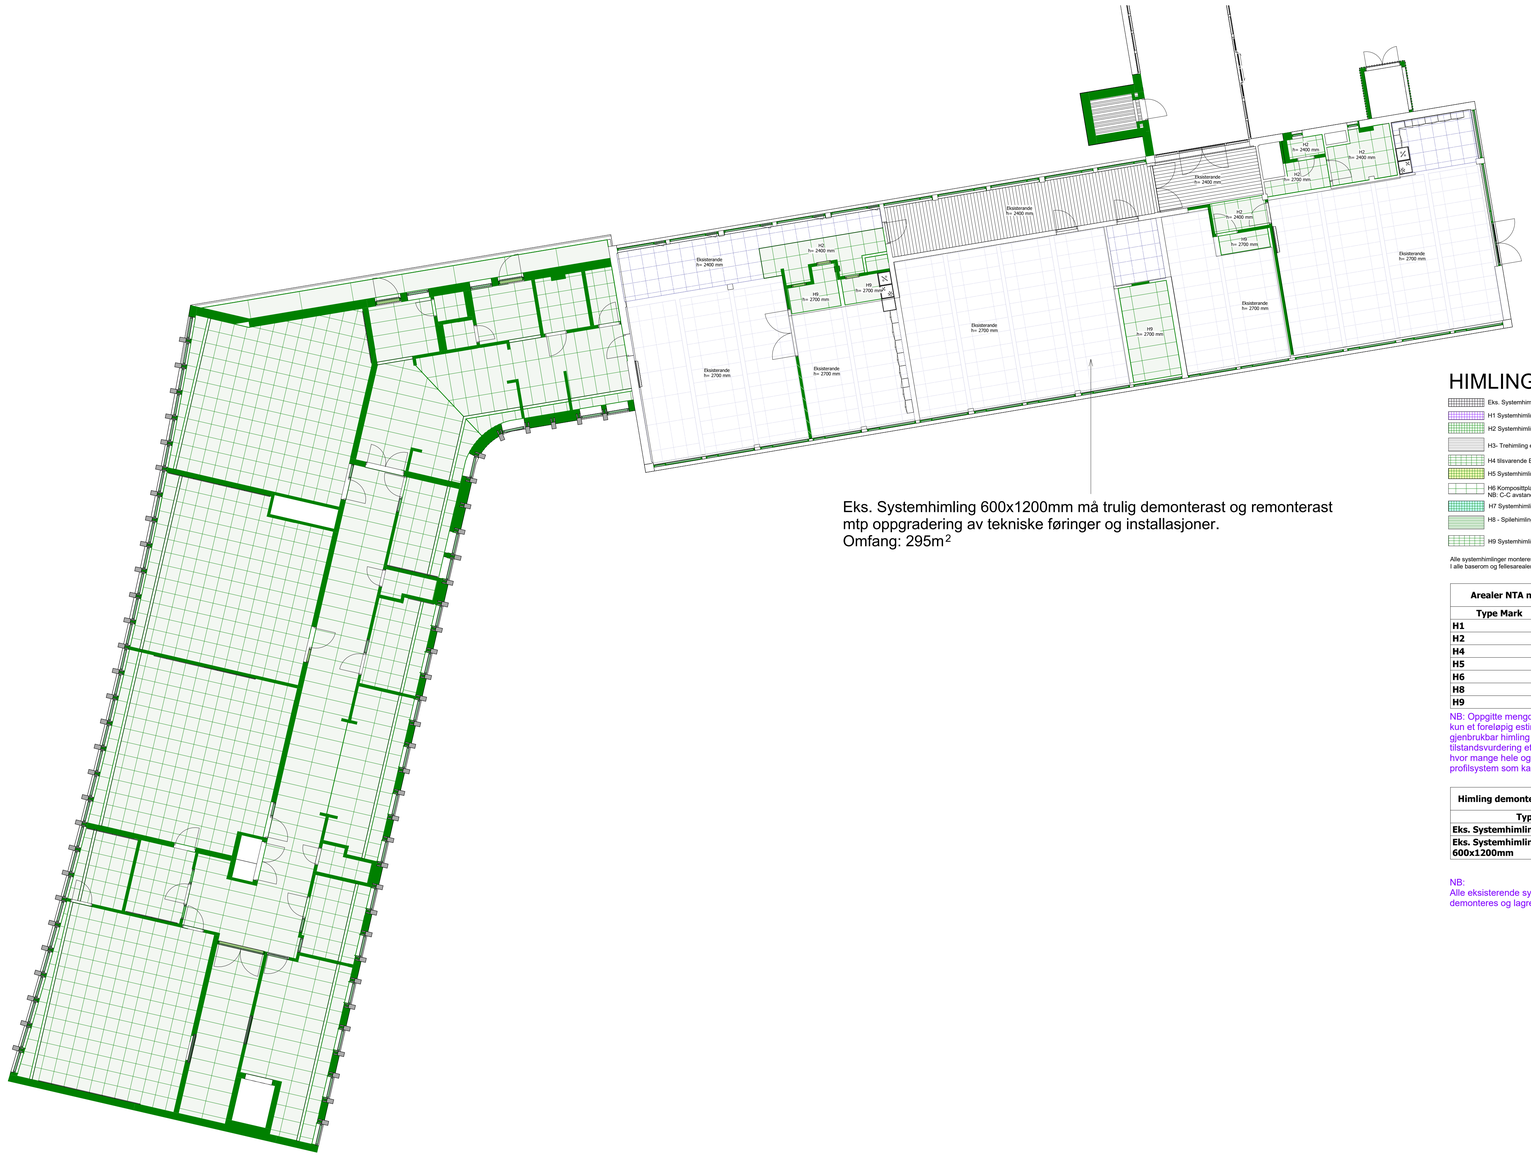

Eks. Systemhimling 600x1200mm må trulig demonteres og remonteres mtp oppgradering av tekniske føringer og installasjoner.
Omfang: 295m²

Oversiktsplan himlingsplan 3etg
1 : 100

HIMLINGSTYPER:

- Eks. Systemhimling 600x600mm
- H1 Systemhimling 600mmx600mm *Gjenbruk av eksisterende systemhimling*
- H2 Systemhimling 600mmx600mm *Ny systemhimling tilsvarende eksisterende*
- H3- Trehimling eksisterende
- H4 tilsvarende Ecophon White Frost 1200x600mm
- H5 Systemhimling 600x600mm hygiene kjøkken
- H6 Komposittplate – Mirror Silver med synlig innfestning. NB: C-C avstand mellom lekter er 600mm
- H7 Systemhimling 600x600mm hygiene våtrom
- H8 - Spilehimling spalte 26mm, trespiler H34x27mm Åpningsgrad 39%
- H9 Systemhimling 600mmx1200mm *Ny systemhimling tilsvarende eksisterende*

Alle systemhimlinger monteres med standard T-profil.
I alle baserom og fellesarealer skal det etableres heldekkende himling i klasse A.

Arealer NTA ny-himling / remontering	
Type Mark	**Area (NTA)**
H1	**493.3 m²**
H2	**832.8 m²**
H4	**878.0 m²**
H5	**27.3 m²**
H6	**302.8 m²**
H8	**5.3 m²**
H9	**19.1 m²**

NB: Oppgitte mengder for H1 (gjenbruk) er kun et foreløpig estimat. Endelig omfang av gjenbrukbar himling avhenger av tilstandsvurdering etter demontering, herunder hvor mange hele og skadefrie plater og profilsystem som kan benyttes.

Himling demonteres med hensyn til gjennbruk	
Type	**Area**
Eks. Systemhimling 600x600mm	**993.9 m²**
Eks. Systemhimling 600x1200mm	**11.9 m²**

NB:
Alle eksisterende systemhimlinger satt til rivning skal demonteres og lagres for gjenbruk.

Oppgitte mengder er kun estimater basert på modell. Entreprenør er selv ansvarlig for å kontrollere, verifisere og foreta endelig oppmåling av alle mengder.

RIAK-rapport skal utarbeides av totalentreprenør. Krav i NS 8175, lydklasse C, skal legges til grunn ved prosjektering og utførelse for å sikre oppfyllelse av lydkravene. Totalentreprenør skal gjennomføre lydmålinger etter ferdigstillelse for å dokumentere at kravene er oppfylt.

Revisjon	Revisjonstekst	Rev. av	Rev. dato

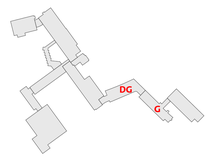

V	VVS	
F	Brann	
E	Elektro	
B	Byggeteknikk	
A	Arkitekt	Nordplan
Fagkode	Fag	Aktør

nordplan.

Tiltakshavar
Notodden kommune

Tiltak
Notodden barne- og ungdomsskole

Teikning av
Himlingsplan 3 (Alle bygg)

Teikna av: 08.05.2026 BAL
Sist kontrollert: 08.05.2026 GR
Sjekkliste:

Teikning type
Tilbudsgrunnlag

Mål	Prosj.nr.	Teikn.nr.	Ark	Rev
Som vist	250186	A20.33	A0	

N

Autodesk Docs://250186 Notodden/250186_Notodden barne- og ungdomsskole bygg A-B-C-D-E-F.rvt

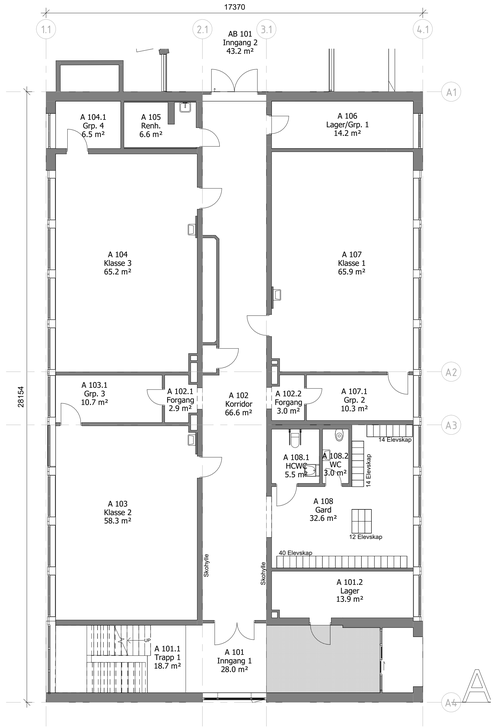

A bygg - Eksisterende Plan 1
1 : 100

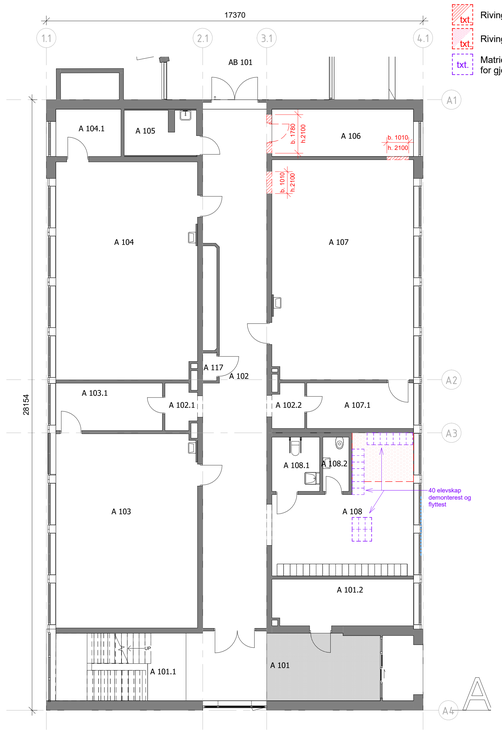

A bygg - Rivingsplan 1
1 : 100

Tegnforklaring

- txt. Riving
- txt. Riving av gulvoverflate
- txt. Matriell som demonteres for gjenbruk

A bygg - Plan 1 - Himling demonteres...		
Type Mark	**Bygg ID**	**Area**
Eksisterande	**Bygg A**	**19.8 m²**

NB:
Alle eksisterende systemhimlinger satt til rivning skal demonteres og lagres for gjenbruk.

A bygg - Plan 1 - Ny himling/ remontering		
Type Mark	**Bygg ID**	**Area**
H1	**Bygg A**	**13.5 m²**
H2	**Bygg A**	**6.8 m²**

NB: Oppgitte mengder for H1 (gjenbruk) er kun et foreløpig estimat. Endelig omfang av gjenbrukbar himling avhenger av tilstandsvurdering etter demontering, herunder hvor mange hele og skadefrie plater og profilsystem som kan benyttes.

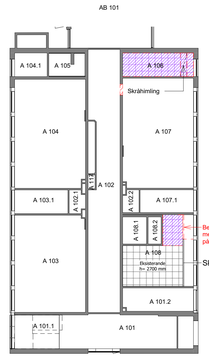

Tegnforklaring

- txt. Riving
- txt. Matriell som demonteres for gjenbruk

Behov for riving av evt. himling mellom skjørt og fasade må vurderast på staden.

Skjørt

A bygg - Riving Himlingsplan 1
1 : 200

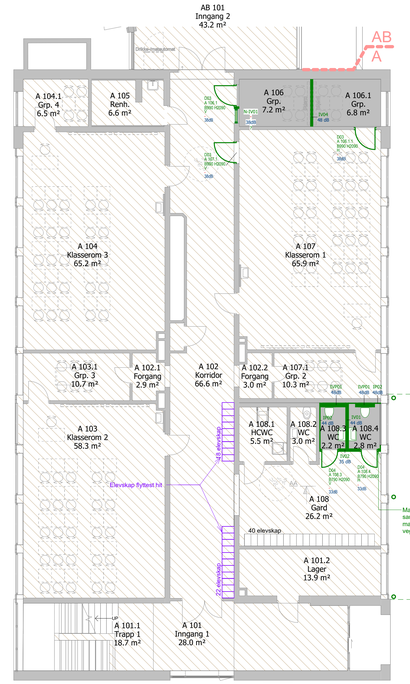

Tegnforklaring

- Eksisterende
- Ombygging
- txt. Ny
- txt. Omplassering av ombruk matriell
- Løst inventar (ikke med i anbud)
- txt. Brann

A bygg - Areal NTA ombygging/nybygg			
Status	**Bygg ID**	**Level**	**Areal (NTA)**
Eksisterende	Bygg A	Bygg A - Plan U	421.2 m²
Eksisterende	Bygg A	Bygg A - Plan 1	392.3 m²
Eksisterende	Bygg A	Bygg A - Plan 2	371.6 m²
Eksisterende	Bygg A	Bygg A - Plan 3	362.3 m²
Eksisterende: 69			1547.4 m²
Ombygging	Bygg A	Bygg A - Plan 1	19.0 m²
Ombygging	Bygg A	Bygg A - Plan 2	43.2 m²
Ombygging: 7			62.2 m²

A bygg - Plan 1
1 : 100

A bygg - Plan 1 - Belegg som skal rives		
Type	**Bygg ID**	**Area**
Gulvbelegg	**Bygg A**	**6.4 m²**

A bygg - Plan 1 - Romskjema								
Rom nr	**Romnavn**	**Etasje**	**Gulv areal**	**Omkrets**	**Gulvoverflate**	**Veggoverflate**	**Himling**	**Status**
A 106	**Grp.**	**Bygg A - Plan 1**	**7.2 m²**	**10.9 m**	**Eksisterende**	**2 strøk akrylmaling, glans 20**	**H1- Systemhimling 600mmx600mm**	**Ombygging**
A 106.1	**Grp.**	**Bygg A - Plan 1**	**6.8 m²**	**10.6 m**	**Eksisterende**	**2 strøk akrylmaling, glans 20**	**H2- Systemhimling 600mmx600mm**	**Ombygging**
A 108.3	**WC**	**Bygg A - Plan 1**	**2.2 m²**	**6.1 m**	**G01-Vinylgulv trinnlyddemping**	**Våtromsplater**	**H1- Systemhimling 600mmx600mm**	**Ombygging**
A 108.4	**WC**	**Bygg A - Plan 1**	**2.8 m²**	**7.3 m**	**G01-Vinylgulv trinnlyddemping**	**Våtromsplater**	**H1- Systemhimling 600mmx600mm**	**Ombygging**

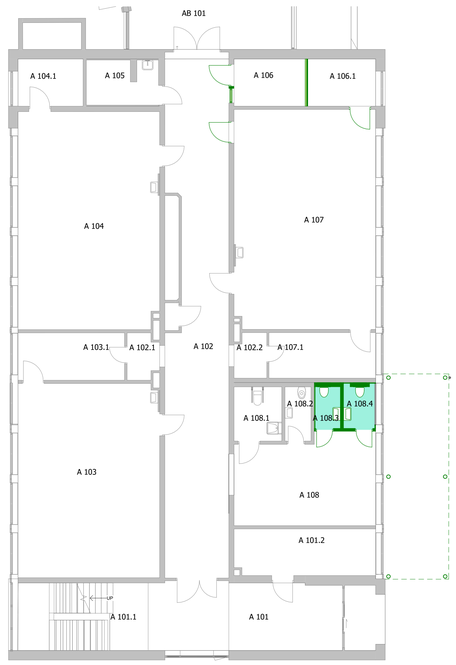

HIMLINGSTYPER:

- Eks. Systemhimling 600x600mm
- H1 Systemhimling 600mmx600mm *Gjenbruk av eksisterende systemhimling*
- H2 Systemhimling 600mmx600mm *Ny systemhimling tilsvarende eksisterende*
- H3- Trehimling eksisterende
- H4 tilsvarende Ecophon White Frost 1200x600mm
- H5 Systemhimling 600x600mm hygiene kjøkken
- H6 Kompositplate – Mirror Silver med synlig innfestning. NB: C-C avstand mellom lekter er 600mm
- H7 Systemhimling 600x600mm hygiene våtrom
- H8 - Spilehimling spalte 26mm, trespiler H34x27mm Åpningsgrad 39%
- H9 Systemhimling 600mmx1200mm *Ny systemhimling tilsvarende eksisterende*

Alle systemhimlinger monteres med standard T-profil.
I alle baserom og fellesarealer skal det etableres heldekkende himling i klasse A.

GULVTYPER:

- G01 – Homogent vinylgulv, med oppbrett min 10cm, for hovedarealer med kvalitet over minimumsstandard, homogen utførelse i bruksklasse 34/43 og et bredt utvalg av farger.
- G02 - Homogent vinylgulv med oppbrett for våtrom min 10cm
- G03 - *Avskrapningsmatte*
- G04 - Farget slipt betong
- G05 - Høykantparkett av lameller tykkelse 22,8mm bredde 10mm eik natur, lakkest
- Eksisterende
- Eksisterende med reprasjon av rivingssår

Generelle informasjon:

Alle belegg skal ha overflater som er enkle å rengjøre, og de skal tilfredsstille brukstlasse 34 og 43 i henhold til EN-ISO 10874. Kontrast mellom vegg og gulv skal oppfylle kravene i TEK17.

Nye homogene vinylgulv med oppbrett i alle rom, f.eks. Forbo Sphera Energetic eller tilsvarende. Vinylgulv i HCWC BAD skal være sklisikkert.

Teknisk rom utføres iht. Våtromsnormen. Antall sluk dimensjoneres etter vannmengde, minimum 1 sluk.

Det installeres vannbåren gulvvarme i nye arealer.

A bygg - Gulvplan 1
1 : 100

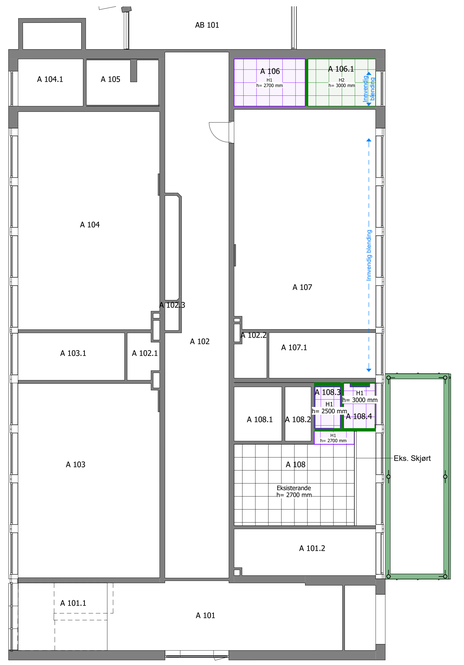

A bygg - Himlingsplan 1
1 : 100

Oppgitte mengder er kun estimater basert på modell. Entreprenør er selv ansvarlig for å kontrollere, verifisere og foreta endelig oppmåling av alle mengder.

RIAK-rapport skal utarbeides av totalentreprenør. Krav i NS 8175, lydklasse C, skal legges til grunn ved prosjektering og utførelse for å sikre oppfyllelse av lydkravene. Totalentreprenør skal gjennomføre lydmålinger etter ferdigstillelse for å dokumentere at kravene er oppfylt.

Revisjon	Revisjonstekst	Rev. av	Rev. dato

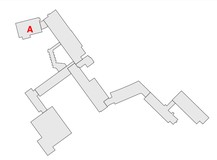

V	VVS	
F	Brann	
E	Elektro	
B	Byggeteknikk	
A	Arkitekt	Nordplan
Fagkode	Fag	Aktør

nordplan.

Tiltakshavar
Notodden kommune

Tiltak
Notodden barne- og ungdomsskole

Teikning av
A bygg - Plan 1 (Eks, Rivningsplan, Plan, Himlingsplan, Gulvplan)

Teikna av: 08.05.2026 BAL
Sist kontrollert: 08.05.2026 GR
Sjekkliste:

Teikning type
Tilbudsgrunnlag

Mål	Prosj.nr.	Teikn.nr.	Ark	Rev
Som vist	250186	A-A20.01	A0	

Autodesk Docs://250186 Notodden/250186_Notodden barne- og ungdomsskole bygg A-B-C-D-E.rvt

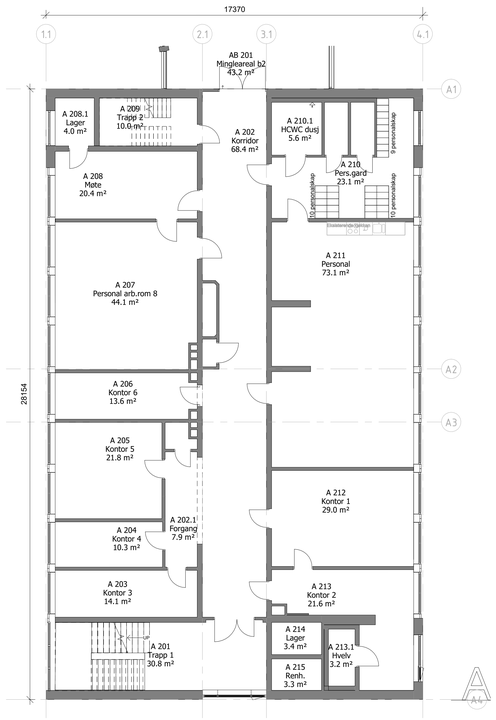

A bygg - Eksisterende Plan 2

1 : 100

A bygg - Rivingsplan 2

1 : 100

Tegnforklaring

txt. Riving

txt. Riving av gulvoverflate

txt. Matriell som demonteres for gjenbruk

A bygg - Plan 2 - Himling demonteres med hensy...		
Type Mark	**Bygg ID**	**Area**
Eksisterande	**Bygg A**	**44.6 m²**

NB:
Alle eksisterende systemhimlinger satt til rivning skal demonteres og lagres for gjenbruk.

A bygg - Plan 2 - Ny himling/ remontering		
Type Mark	**Bygg ID**	**Area**
H1	**Bygg A**	**43.6 m²**

NB: Oppgitte mengder for H1 (gjenbruk) er kun et foreløpig estimat. Endelig omfang av gjenbrukbar himling avhenger av tilstandsvurdering etter demontering, herunder hvor mange hele og skadefrie plater og profilsystem som kan benyttes.

A bygg - Plan 2 - Belegg som skal rivest		
Type	**Bygg ID**	**Area**
Gulvbelegg	**Bygg A**	**33.9 m²**

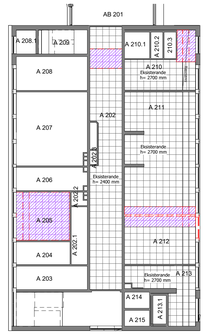

Tegnforklaring

txt. Riving

txt. Matriell som demonteres for gjenbruk

A bygg - Riving Himlingsplan 2

1 : 200

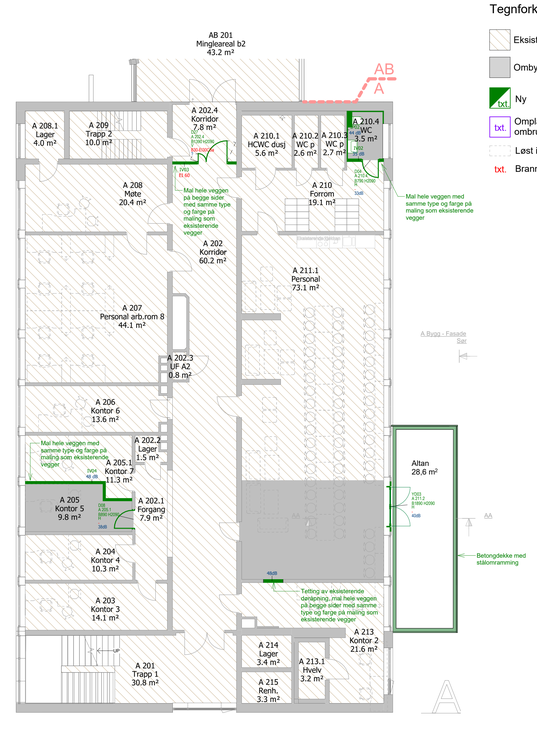

Tegnforklaring

Eksisterende

Ombygging

txt. Ny

txt. Omplassering av ombruk matriell

Løst inventar (ikke med i anbud)

txt. Brann

A bygg - Plan 2

1 : 100

Rom nr	Romnavn	Etasje	Gulv Areal	Omkrets	Gulvoverflate	Veggoverflate	Himling	Status
A 205	**Kontor 5**	**Bygg A - Plan 2**	**9.8 m²**	**14.2 m**	**Eksisterende**	**2 strøk akrylmaling, glans 20**	**H1- Systemhimling 600mmx600mm**	**Ombygging**
A 210.4	**WC**	**Bygg A - Plan 2**	**3.5 m²**	**7.5 m**	**G01-Vinylgulv homogen**	**Våtromsplater**	**H1- Systemhimling 600mmx600mm**	**Ombygging**
A 211.2	**Personal**	**Bygg A - Plan 2**	**29.9 m²**	**22.2 m**	**Eksisterende med reperasjon av rivningssår**	**2 strøk akrylmaling, glans 20**	**H1- Systemhimling 600mmx600mm**	**Ombygging**

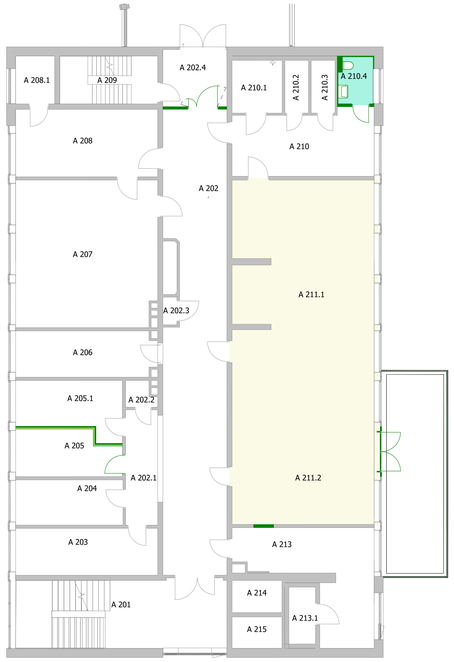

A bygg - Gulvplan 2

1 : 100

HIMLINGSTYPER:

- Eks. Systemhimling 600x600mm
- H1 Systemhimling 600mmx600mm *Gjenbruk av eksisterende systemhimling*
- H2 Systemhimling 600mmx600mm *Ny systemhimling tilsvarende eksisterende*
- H3- Trehimling eksisterende
- H4 tilsvarende Ecophon White Frost 1200x600mm
- H5 Systemhimling 600x600mm hygiene kjøkken
- H6 Komposittplate – Mirror Silver med synlig innfestning. NB: C-C avstand mellom lekter er 600mm
- H7 Systemhimling 600x600mm hygiene våtrom
- H8 - Spilehimling spalte 26mm, trespiler H34x27mm Åpningsgrad 39%
- H9 Systemhimling 600mmx1200mm *Ny systemhimling tilsvarende eksisterende*

Alle systemhimlinger monteres med standard T-profil.
I alle baserom og fellesarealer skal det etableres heldekkende himling i klasse A.

GULVTYPER:

- G01 – Homogent vinylgulv, med oppbrett min 10cm, for hovedarealer med kvalitet over minimumsstandard, homogen utførelse i brukskl asse 34/43 og et bredt utvalg av farger.
- G02 - Homogent vinylgulv med oppbrett for våtrom min 10cm
- G03 - Avskrapningsmatte
- G04 - Farget slipt betong
- G05 - Høykantparkett av lameller tykkelse 22,8mm bredde 10mm eik natur, lakkest
- Eksisterende
- Eksisterende med reparasjon av rivningssår

Generelle informasjon:

Alle belegg skal ha overflater som er enkle å rengjøre, og de skal tilfredsstille brukasklasse 34 og 43 i henhold til EN-ISO 10874. Kontrast mellom vegg og gulv skal oppfylle kravene i TEK17.

Nye homogene vinylgulv med oppbrett i alle rom, f.eks. Forbo Sphera Energetic eller tilsvarende. Vinylgulv i HCWC BAD skal være sklisikkert.

Teknisk rom utføres iht. Våtromsnormen. Antall sluk dimensjoneres etter vannmengde, minimum 1 sluk.

Det installeres vannbåren gulvvarme i nye arealer.

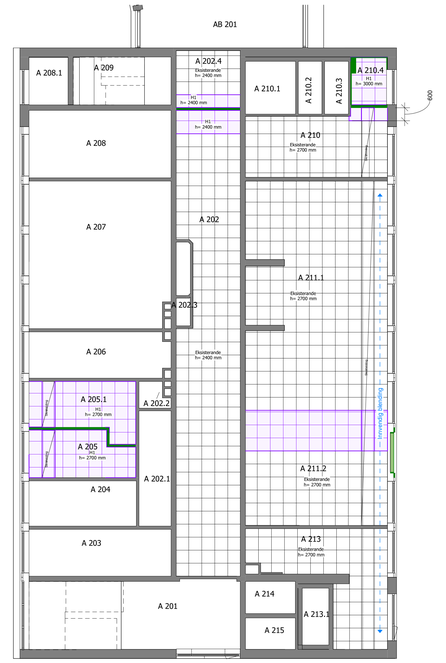

A bygg - Himlingsplan 2

1 : 100

Oppgitte mengder er kun estimater basert på modell. Entreprenør er selv ansvarlig for å kontrollere, verifisere og foreta endelig oppmåling av alle mengder.

RIAK-rapport skal utarbeides av totalentreprenør. Krav i NS 8175, lydklasse C, skal legges til grunn ved prosjektering og utførelse for å sikre oppfyllelse av lydkravene. Totalentreprenør skal gjennomføre lydmålinger etter ferdigstillelse for å dokumentere at kravene er oppfylt.

Revisjon	Revisjonstekst	Rev. av	Rev. dato

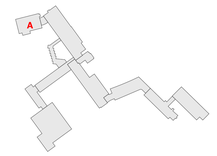

V	VVS	
F	Brann	
E	Elektro	
B	Byggeteknikk	
A	Arkitekt	Nordplan
Fagkode	Fag	Aktør

nordplan.

Tiltakshavar: Notodden kommune

Tiltak: Notodden barne- og ungdomsskole

Teikning av: A bygg - Plan 2 (Eks, Rivningsplan, Plan, Himlingsplan, Gulvplan)

Teikna av: 08.05.2026 BAL

Sist kontrollert: 08.05.2026 GR

Sjekkliste:

Teikning type: Tilbudsgrunnlag

M&I	Prosj.nr.	Teikn.nr.	Ark	Rev
Som vist	250186	A-A20.02	A0	

Autodesk Docs://250186 Notodden/250186_Notodden barne- og ungdomsskole bygg A-B-C-D-E.rvt

A Bygg -Illustrasjon veranda - Sør fasade

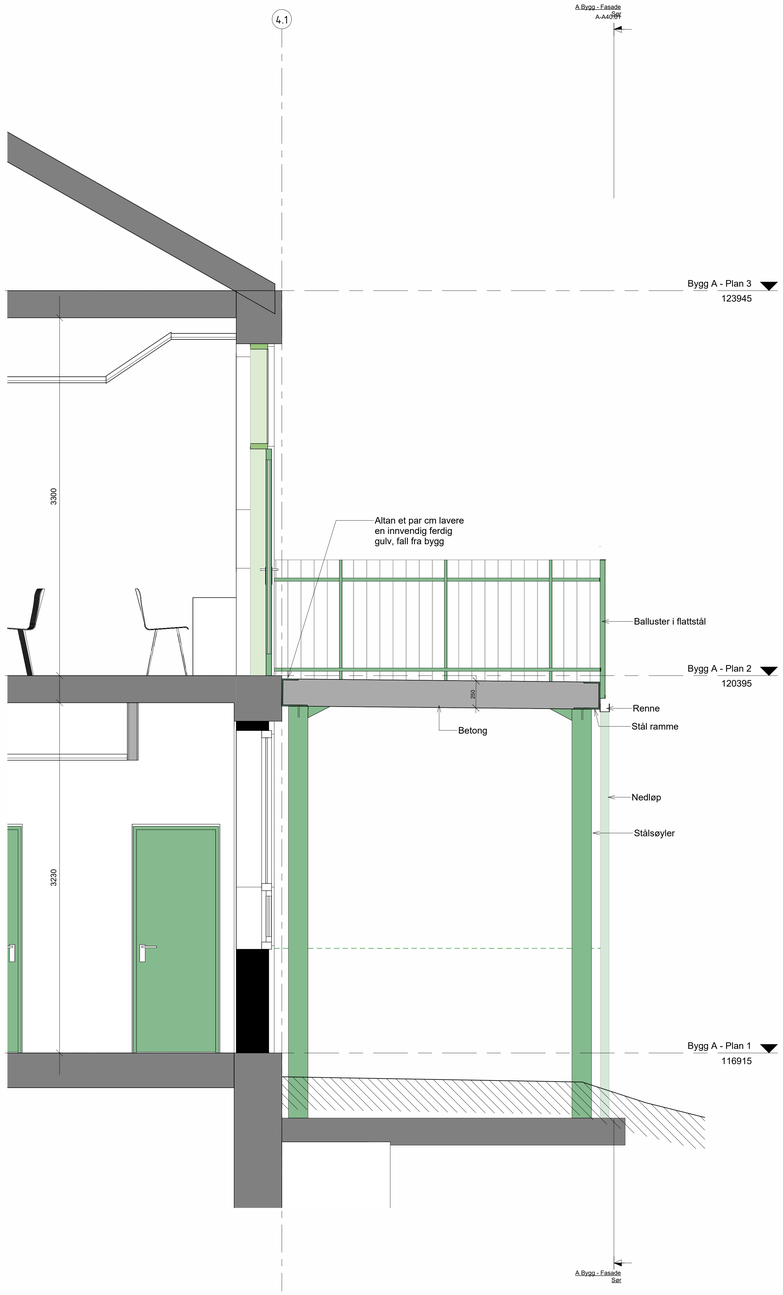

A bygg - Snitt AA altan
1 : 20

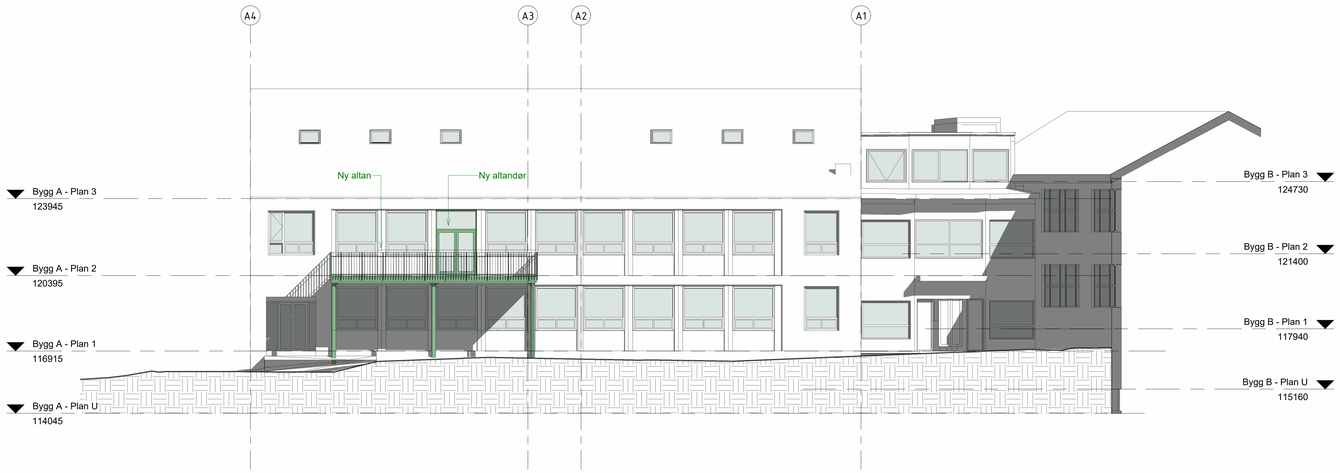

A Bygg - Fasade Sør
1 : 100

Revisjon	Revisjonstekst	Rev. av	Rev. dato

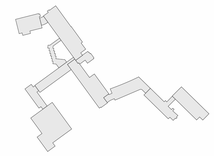

V	VVS	
F	Brann	
E	Elektro	
B	Byggeteknikk	
A	Arkitekt	Nordplan
Fagkode	Fag	Aktør

nordplan.

Tiltakshavar
Notodden kommune

Tiltak
Notodden barne- og ungdomsskole

Teikning av
A Bygg - Snitt AA - Overgang altan og oppriss fasade sør

Teikna av
08.05.2026 BAL
Sist kontrollert:
08.05.2026 GRJLE
Sjekkliste:

Teikning type
Tilbudsgrunnlag

Mål	Prosj.nr.	Teikn.nr.	Ark	Rev
Som vist	250186	A-A40.01	A0	

Autodesk Docs://250186 Notodden/250186_Notodden barne- og ungdomsskole bygg A-B-C-D-E.rvt

A Bygg - Dørskjema - Innerdører

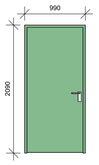

D03

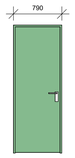

D04

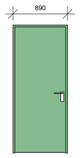

D08

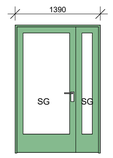

D27 - EI30-CSa

D06 - EI90-CSa

Type	Dør nr	B	H	Beskrivelse	Brannkrav	Lydkrav	Materiale karm	Farge karm	Material dørblad	Dørbladfarge	Terskel	Sparkeplate	Dørstopper	Til rom	Fra rom	Bygg ID	Slagretning	Fri bredde	Glasstype	Merknad	Etasje
Bygg A																					
D03																					
D03	A 106.1	990	2090	Enfløyet1	-	38dB	Tre	Som eksisterende	Kompakt laminat	Som eksisterende	Tre maks h.25mm		•	A 102	A 106	Bygg A	V				Bygg A - Plan 1
D03	A 106.1.1	990	2090	Enfløyet1	-	38dB	Tre	Som eksisterende	Kompakt laminat	Som eksisterende	maks h.25mm		•	A 107	A 106.1	Bygg A	H				Bygg A - Plan 1
D03	A 107.1	990	2090	Enfløyet1	-	38dB	Tre	Som eksisterende	Kompakt laminat	Som eksisterende	Tre maks h.25mm		•	A 102	A 107	Bygg A	V				Bygg D - Plan 1
D04																					
D04	A 108.3	790	2090	Enfløyet1	-	33dB	Tre	Som eksisterende	Kompakt laminat	Som eksisterende	Terskelfritt		•	A 108	A 108.3	Bygg A	V				Bygg A - Plan 1
D04	A 108.4	790	2090	Enfløyet1	-	33dB	Tre	Som eksisterende	Kompakt laminat	Som eksisterende	Terskelfritt		•	A 108	A 108.4	Bygg A	H				Bygg A - Plan 1
D04	A 210.4	790	2090	Enfløyet1	-	33dB	Tre	Som eksisterende	Kompakt laminat	Som eksisterende	Terskelfritt		•	A 210	A 210.4	Bygg A	H				Bygg A - Plan 2
D06																					
D06	AB K07.1	990	2090	Enfløyet1	EI90-CSa		Omsluttende stålkarm	Som eksisterende	Stål	Som eksisterende	maks h.25mm		•	AB K07	B K01.1	Bygg A	H				Bygg A - Plan U
D08																					
D08	A 205.1	890	2090	Enfløyet1	-	38dB	Tre	Som eksisterende	Kompakt laminat	Som eksisterende	Tre maks h.25mm		•	A 205	A 202.1	Bygg A	H				Bygg A - Plan 2
D27																					
D27	A 202.4	1390	2090	Tofløyet ulik Sidefelt Glass-N	B30-EI30CSa		Tre	Som eksisterende	Kompakt laminat	Som eksisterende	maks h.25mm		•	A 202.4	A 202	Bygg A	V		Sikkerhetsglass	Holdemagnet	Bygg A - Plan 2
Bygg A: 9																					
9																					

NB!

Antall og type dører kontrolleres med tabell!
Må kontrollmåles før endelig bestilling!

Dører må verifiseres iht brannkonsept.

Dører til eksisterende bygg.

Eksisterende utsparinger må kontrollmåles og verifiseres før bestilling!

SG - Sikkerhetsglass
E - Brannkrav

Revisjon	Revisjonstekst	Rev. av	Rev. dato

B-sa	Spennarmering	
L	Landskapsarkitekt	
V	VVS	
F	Brann	
E	Elektro	
B	Byggeteknikk	
A	Arkitekt	Nordplan
Fagkode	Fag	Aktør

nordplan.

Tiltakshavar
Notodden kommune

Tiltak
Notodden barne- og ungdomsskole

Teikning av
A Bygg - Dørskjema - Innerdører

Teikna av: 08.05.2026 TØ
Sist kontrollert: 08.05.2026 GR
Sjekkliste:

Teikning type
Tilbudsgrunnlag

Gardsnr: 41
Bruksnr: 69/190
Festenr:
Kommune: Notodden

Mål	Prosj.nr	Teikn.nr.	Ark	Rev
1 : 50	250186	A-A61.01	A1	

Autodesk Docs://250186 Notoddøm/250186_Notodden barne- og ungdomsskole bygg A-B-C-D-E.rvt

A Bygg - Dørskjema - Ytterdører

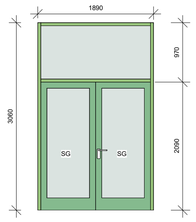

YD03

Materialer og farger: Tilsvarende farge og kvalitet som eksisterende

Dørskjema -Ytterdører- A Bygg

Type	Dørnr.	B	H	Beskrivelse	Brannkrav	Lydkrav	Farge karm	Material karm	Material dørblad	Dørbladfarge	Terskel	Sparkeplate	Dørstopper	Dørpumpe	Bygg ID	Slagretning	U-verdi	Fri bredde	Glasstype	Merknad	Etasje
Bygg A																					
YD03	A 211.2	1890	2090	Systemveggdør Tofløyet Glassfelt-N		40dB	Som eksisterende	Aluminium systemveggprofil	Aluminium	Som eksisterende	Stål HC-anslagsterskel	1,2mm stålplate	•	•	Bygg A	H	1,2 W/(m²K)		Sikkerhetsglass	Med overlys	Bygg A - Plan 2
Bygg A: 1																					
1																					

NB!

Antall og type dører kontrolleres med tabell!
Må kontrollmåles før endelig bestilling!

Dører må verifiseres iht brannkonsept.

Dører til eksisterende bygg.

Eksisterende utsparinger må kontrollmåles og verifiseres før bestilling!

SG - Sikkerhetsglass
E - Brannkrav

Revisjon	Revisjonstekst	Rev. av	Rev. dato

B-sa	Spennarmering	
L	Landskapsarkitekt	
V	VVS	
F	Brann	
E	Elektro	
B	Byggeteknikk	
A	Arkitekt	Nordplan
Fagkode	Fag	Aktør

nordplan.

Tiltakshavar
Notodden kommune

Tiltak
Notodden barne- og ungdomsskole

Teikning av
A Bygg - Dørskjema - Ytterdører

Teikna av:
08.05.2026 TØ

Sist kontrollert:
08.05.2026 GR

Sjekkliste:

Teikning type
Tilbudsgrunnlag

Gardsnr: 41
Bruksnr: 69/190
Festenr:
Kommune: Notodden

Mål	Prosj.nr	Teikn.nr.	Ark	Rev
1 : 50	250186	A-A61.02	A1	

Autodesk Docs://250186 Notodden/250186_Notodden barne- og ungdomsskole bygg A-B-C-D-E.rvt

A bygg - Innvendig vindusskjema

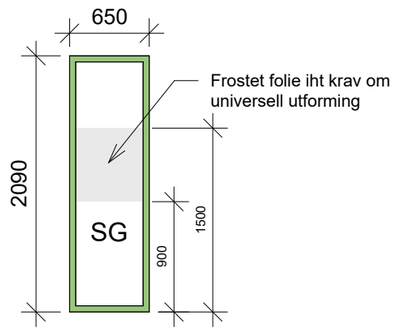

N-IV01

Type	Vindu nr	Material	Bredde	Høyde	B.H.	Brannkrav	Lydkrav	Hengslingstype	Glasstype	Merknad	Etasje	Bygg ID
N-IV01	A 106.1	Tre	650	2090	0		38dB	Fastkarm	Sikkerhetsglass	Frostet folie 900-1500mm over ferdig gulv	Bygg A - Plan 1	Bygg A

Bygg A: 1
1

NB!

Antall og type vinduer kontrolleres med tabell!
Må kontrollmåles før endelig bestilling!

Vinduer må verifiseres iht brannkonsept.

SG - Sikkerhetsglass
E - Brannkrav

Revisjon	Revisjonstekst	Rev. av	Rev. dato

L	LARK	
V	VVS	
F	Brann	
E	Elektro	
B	Byggeteknikk	
A	Arkitekt	Nordplan
Fagkode	Fag	Aktør

nordplan.

Tiltakshavar
Notodden kommune

Tiltak
Notodden barne- og ungdomsskole

Teikning av
A Bygg - Innvendig vindusskjema

Teikna av: 08.05.2026 TØ
Sist kontrollert: 08.05.2026 GR
Sjekkliste:

Teikning type
Tilbudsgrunnlag

Kommune: Notodden
Gardsnr: 41
Bruksnr: 69/190
Festenr:

Mål	Prosj.nr.	Teikn.nr.	Ark	Rev
1 : 50	250186	A-A62.01	A3	

Autodesk Docs://250186 Notodden/250186_Notodden barne- og ungdomsskole bygg A-B-C-D-E.rvt

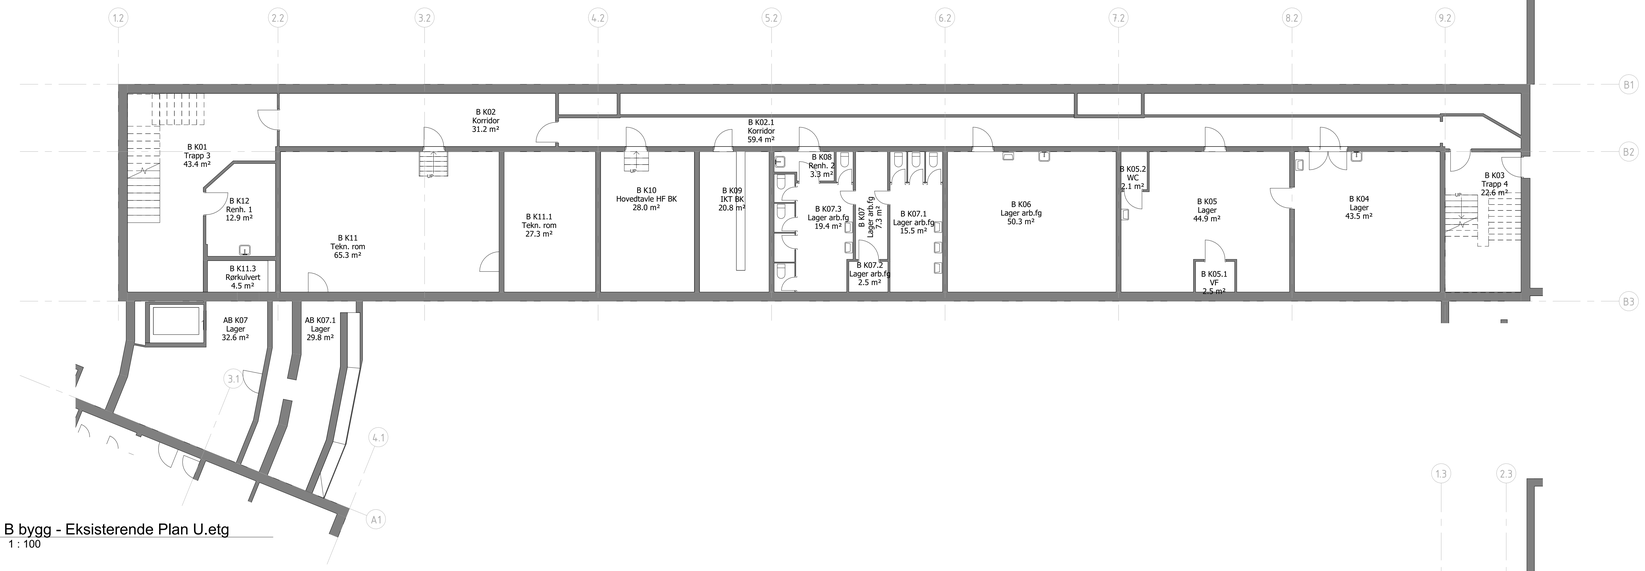

B bygg - Eksisterende Plan U.etg
1 : 100

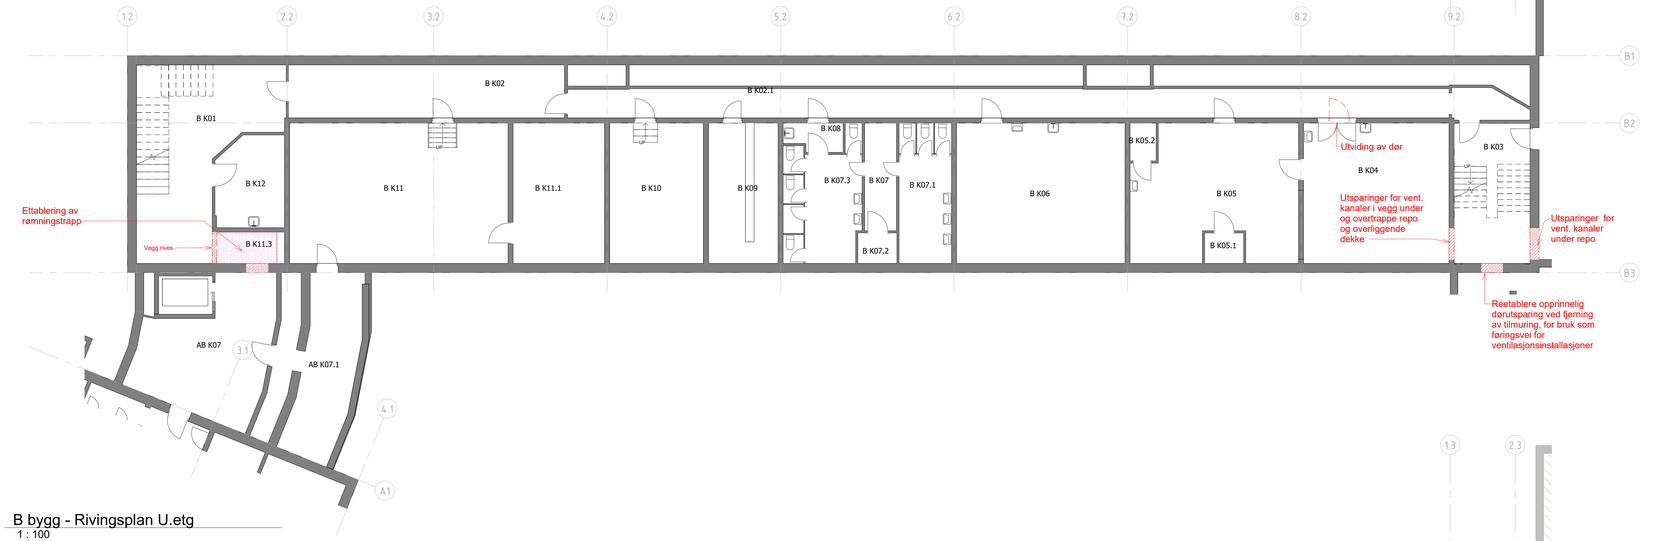

B bygg - Rivingsplan U.etg
1 : 100

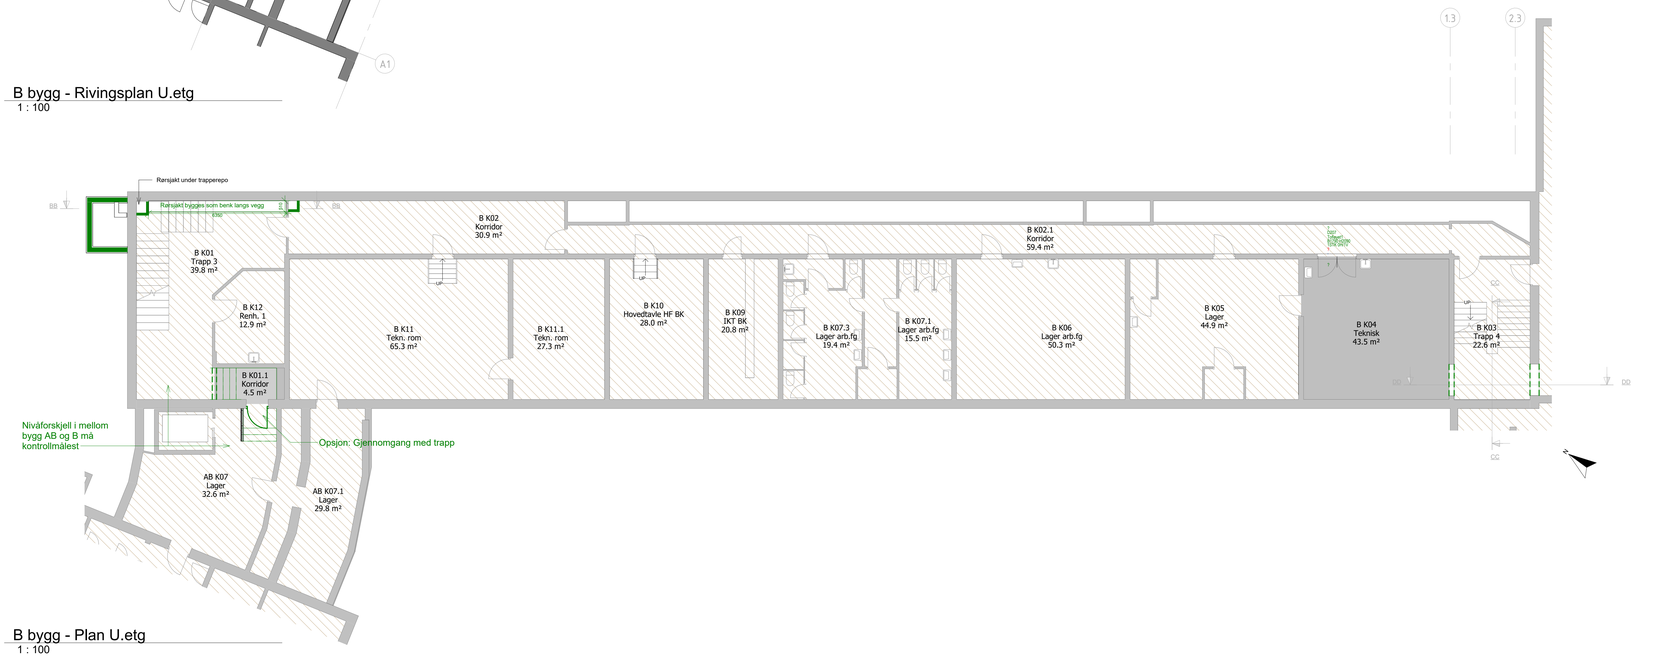

B bygg - Plan U.etg
1 : 100

Tegnforklaring

- Eksisterende
- Ombygging

Oppgitte mengder er kun estimater basert på modell. Entreprenør er selv ansvarlig for å kontrollere, verifisere og foreta endelig oppmåling av alle mengder.

RIAK-rapport skal utarbeides av totalentreprenør. Krav i NS 8175, lydklasse C, skal legges til grunn ved prosjektering og utførelse for å sikre oppfyllelse av lydkravene. Totalentreprenør skal gjennomføre lydmålinger etter ferdigstillelse for å dokumentere at kravene er oppfylt.

Revisjon	Revisjonstekst	Rev. av	Rev. dato

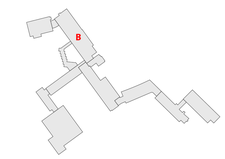

V	VVS	
F	Brann	
E	Elektro	
B	Byggeteknikk	
A	Arkitekt	Nordplan
Fagkode	Fag	Aktør

nordplan.

Tiltakshavar
Notodden kommune

Tiltak
Notodden barne- og ungdomsskole

Teikning av
B bygg - Plan U (Eks, Rivningsplan, Plan)

Teikna av: 08.05.2026 BAL
Sist kontrollert: 08.05.2026 GR
Sjekkliste:

Teikning type
Tilbudsgrunnlag

Mål	Prosj.nr.	Teikn.nr.	Ark	Rev
Som vist	250186	B-A20.00	A0	

Autodesk Docs://250186 Notodden/250186_Notodden barne- og ungdomsskole bygg A-B-C-D-E.rvt

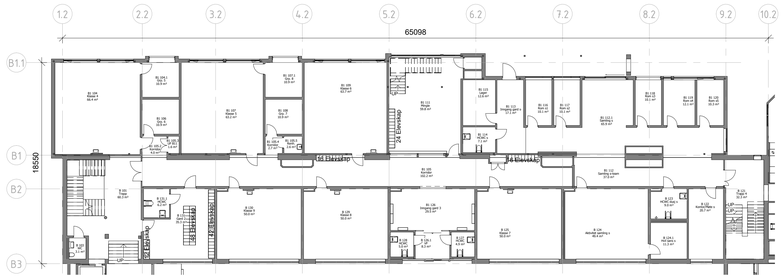

B bygg - Eksisterende Plan 1
1 : 200

Tegnforklaring

- txt. Riving
- txt. Riving av gulvoverflate
- txt. Matriell som demonteres for gjenbruk

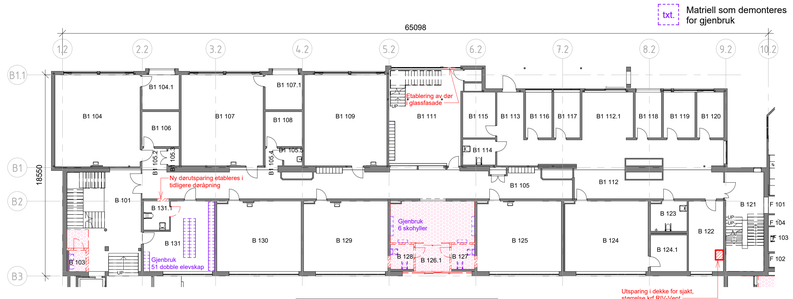

B bygg - Rivingsplan 1
1 : 200

B bygg - Plan 1 - Belegg som skal rives

Type	Bygg ID	Area
Gulvbelegg	Bygg B	54.2 m²

Tegnforklaring

- txt. Riving
- txt. Matriell som demonteres for gjenbruk

B bygg - Riving Himlingsplan 1
1 : 200

B bygg - Plan 1- Himling demonteres med...

Type Mark	Bygg ID	Area
Eksisterande	Bygg B	59.9 m²

NB:
Alle eksisterende systemhimlinger satt til rivning skal demonteres og lagres for gjenbruk.

B bygg - Plan 1 - Ny himling/ remontering

Type Mark	Bygg ID	Area
H1	Bygg B	43.7 m²
H2	Bygg B	16.3 m²

NB: Oppgitte mengder for H1 (gjenbruk) er kun et foreløpig estimat. Endelig omfang av gjenbrukbar himling avhenger av tilstandsvurdering etter demontering, herunder hvor mange hele og skadefrie plater og profilsystem som kan benyttes.

B bygg - Plan 1 - Romskjema

Rom nr	Romnavn	Etasje	Gulv areal	Omkrets	Gulvoverflate	Veggoverflate	Himling	Status
B 115	WC	Bygg B - Plan 1	1.8 m²	5.4 m	G01-Vinylgulv homogen	Våtromsplater	H1- Systemhimling 600mmx600mm	Ombygging
B 116	WC	Bygg B - Plan 1	1.9 m²	5.5 m	G01-Vinylgulv homogen	Våtromsplater	H1- Systemhimling 600mmx600mm	Ombygging
B 117	WC	Bygg B - Plan 1	1.9 m²	5.6 m	G01-Vinylgulv homogen	Våtromsplater	H1- Systemhimling 600mmx600mm	Ombygging
B 126	Gang	Bygg B - Plan 1	18.3 m²	18.6 m	G01-Vinylgulv homogen	2 strøk akrylmaling, glans 20	H1- Systemhimling 600mmx600mm	Ombygging
B 126.1	WC 8	Bygg B - Plan 1	2.5 m²	6.4 m	G01-Vinylgulv homogen	Våtromsplater	H1- Systemhimling 600mmx600mm	Ombygging
B 126.2	WC 7	Bygg B - Plan 1	2.4 m²	6.4 m	G01-Vinylgulv homogen	Våtromsplater	H1- Systemhimling 600mmx600mm	Ombygging
B 126.3	WC 5	Bygg B - Plan 1	2.8 m²	7.1 m	G01-Vinylgulv homogen	Våtromsplater	H1- Systemhimling 600mmx600mm	Ombygging
B 126.4	WC 6	Bygg B - Plan 1	2.7 m²	7.1 m	G01-Vinylgulv homogen	Våtromsplater	H1- Systemhimling 600mmx600mm	Ombygging
B 127	Grp. 11	Bygg B - Plan 1	7.5 m²	11.3 m	G01-Vinylgulv homogen	2 strøk akrylmaling, glans 20	H2- Systemhimling 600mmx600mm	Ombygging
B 128	Grp. 10	Bygg B - Plan 1	8.7 m²	12.0 m	G01-Vinylgulv homogen	2 strøk akrylmaling, glans 20	H2- Systemhimling 600mmx600mm	Ombygging
B 131	Grp. 12	Bygg B - Plan 1	10.8 m²	13.4 m	Eksisterende	2 strøk akrylmaling, glans 20	H1- Systemhimling 600mmx600mm	Ombygging
B 132	Grp. 5	Bygg B - Plan 1	24.0 m²	20.4 m	Eksisterende	2 strøk akrylmaling, glans 20	H1- Systemhimling 600mmx600mm	Ombygging
B 135	Kjølerigg	Bygg B - Plan 1	3.7 m²	7.8 m	-	-	-	Nybygg

Tegnforklaring

- Eksisterende
- Ombygging
- Nybygg
- txt. Ny
- txt. Omplassering av ombruk matriell
- Løst inventar (ikke med i anbud)
- txt. Brann

B bygg - Areal NTA ombygging/nybygg

Status	Bygg ID	Level	Areal (NTA)
Eksisterende	Bygg B	Bygg B - Plan U	454.8 m²
Eksisterende	Bygg B	Bygg B - Plan 1	937.4 m²
Eksisterende	Bygg B	Bygg B - Plan 2	960.3 m²
Eksisterende	Bygg B	Bygg B - Plan 3	94.0 m²
Eksisterende: 86			2446.6 m²
Nybygg	Bygg B	Bygg B - Plan 1	3.7 m²
Nybygg: 1			3.7 m²
Ombygging	Bygg B	Bygg B - Plan U	48.0 m²
Ombygging	Bygg B	Bygg B - Plan 1	85.2 m²
Ombygging	Bygg B	Bygg B - Plan 2	52.0 m²
Ombygging: 23			185.1 m²

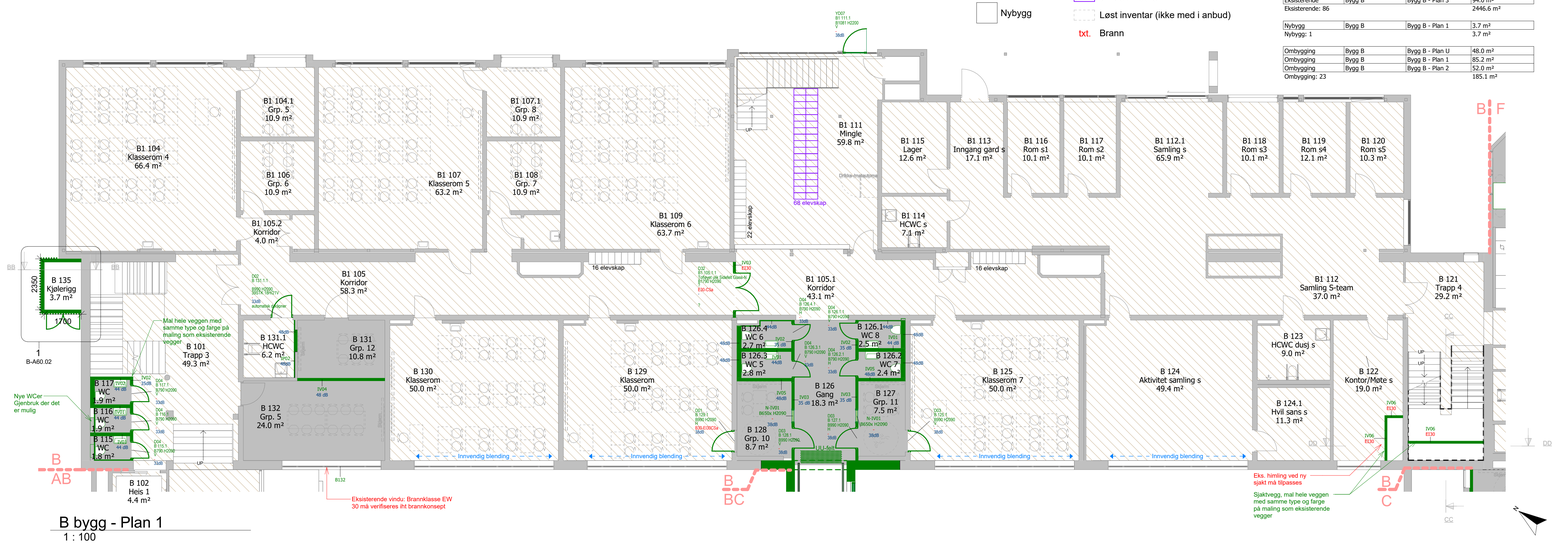

B bygg - Plan 1
1 : 100

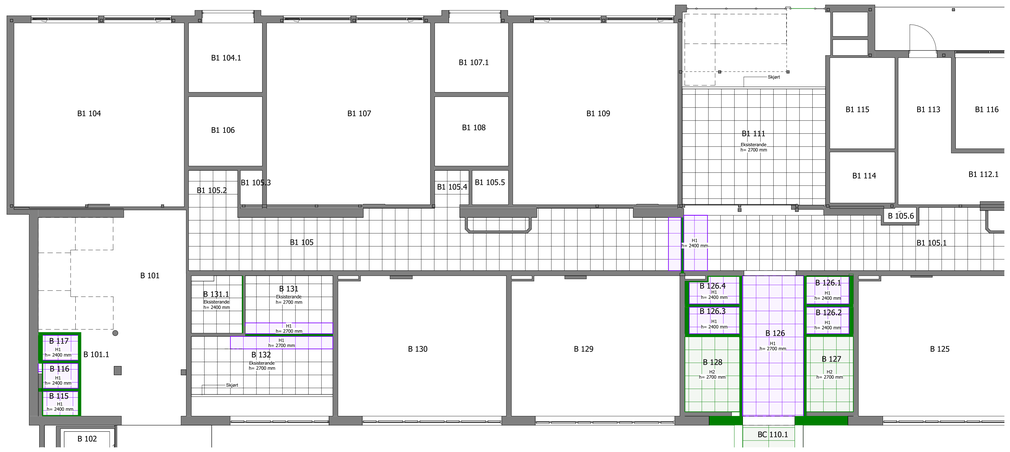

B bygg - Himlingsplan 1
1 : 100

HIMLINGSTYPER:

- Eks. Systemhimling 600x600mm
- H1 Systemhimling 600mmx600mm *Gjenbruk av eksisterende systemhimling*
- H2 Systemhimling 600mmx600mm *Ny systemhimling tilsvarende eksisterende*
- H3- Trehimling eksisterende
- H4 tilsvarende Ecophon White Frost 1200x600mm
- H5 Systemhimling 600x600mm hygiene kjøkken
- H6 Komposittplate – Mirror Silver med synlig innfestning. NB: C-C avstand mellom lekter er 600mm
- H7 Systemhimling 600x600mm hygiene våtrom
- H8 - Spilehimling spalte 26mm, trespiler H34x27mm Åpningsgrad 39%
- H9 Systemhimling 600mmx1200mm *Ny systemhimling tilsvarende eksisterende*

Alle systemhimlinger monteres med standard T-profil.
I alle baserom og fellesarealer skal det etableres heldekkende himling i klasse A.

B bygg - Gulvplan 1
1 : 100

GULVTYPER:

- G01 – Homogent vinylgulv, med oppbrett min 10cm, for hovedarealer med kvalitet over minimumsstandard, homogen utførelse i bruksklasse 34/43 og et bredt utvalg av farger.
- G02 - Homogent vinylgulv med oppbrett for våtrom min 10cm
- G03 - Avskrapningsmatte
- G04 - Farget slipt betong
- G05 - Heltvantparkett av lameller tykkelse 22,8mm bredde 10mm eik natur
- Eksisterende
- Eksisterende med reprasjon av rivingssår

Generelle informasjon:

Alle belegg skal ha overflater som er enkle å rengjøre, og de skal tilfredsstille bruksklasse 34 og 43 i henhold til EN-ISO 10874. Kontrast mellom vegg og gulv skal oppfylle kravene i TEK17.

Nye homogene vinylgulv med oppbrett i alle rom, f.eks. Forbo Sphera Energetic eller tilsvarende. Vinylgulv i HCWC BAD skal være sklisikkert.

Teknisk rom utføres iht. Våtromsnormen. Antall sluk dimensjoneres etter vannmengde, minimum 1 sluk.

Det installeres vannbåren gulvvarme i nye arealer.

Oppgitte mengder er kun estimater basert på modell. Entreprenør er selv ansvarlig for å kontrollere, verifisere og foreta endelig oppmåling av alle mengder.

RIAK-rapport skal utarbeides av totalentreprenør. Krav i NS 8175, lydklasse C, skal legges til grunn ved prosjektering og utførelse for å sikre oppfyllelse av lydkravene. Totalentreprenør skal gjennomføre lydmålinger etter ferdigstillelse for å dokumentere at kravene er oppfylt.

Revisjon	Revisjonstekst	Rev. av	Rev. dato

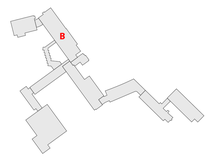

V	VVS	
F	Brann	
E	Elektro	
B	Byggeteknikk	
A	Arkitekt	Nordplan
Fagkode	Fag	Aktør

nordplan.

Tiltakshavar
Notodden kommune

Tiltak
Notodden barne- og ungdomsskole

Teikning av
B bygg - Plan 1 (Eks, Rivningsplan, Plan, Himlingsplan, Gulvplan)

Teikna av: 08.05.2026 BAL
Sist kontrollert: 08.05.2026 GR
Sjekkliste:

Teikning type
Tilbudsgrunnlag

Mål	Prosj.nr.	Teikn.nr.	Ark	Rev
Som vist	250186	B-A20.01	A0	

Autodesk Docs://250186 Notodden/250186_Notodden barne- og ungdomsskole bygg A-B-C-E-F.rvt

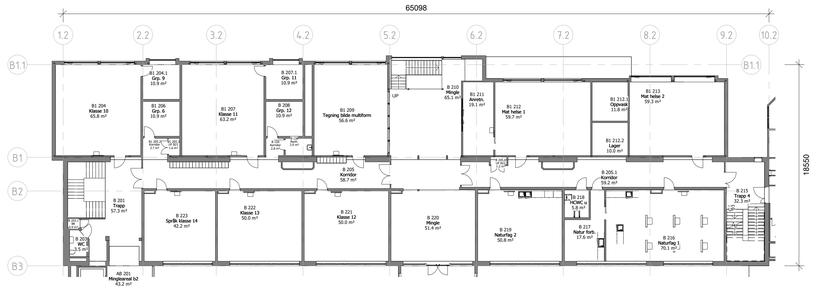

B bygg - Eksisterende plan 2
1 : 200

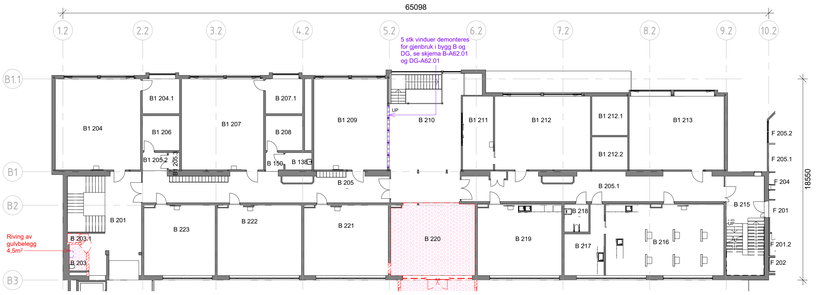

B bygg - Rivingsplan 2
1 : 200

Tegnforklaring

- txt. Riving
- txt. Riving av gulvoverflate
- txt. Matriell som demonteres for gjenbruk

B bygg - Plan 2 - Belegg som skal rives		
Type	**Bygg ID**	**Area**
Gulvbelegg	**Bygg B**	**55.9 m²**

B bygg - Riving Himlingsplan 2
1 : 200

Tegnforklaring

- txt. Riving
- txt. Matriell som demonteres for gjenbruk

B bygg - Plan 2 - Himling demonteres med...		
Type Mark	**Bygg ID**	**Area**
Eksisterande	**Bygg B**	**55.8 m²**

NB:
Alle eksisterende systemhimlinger satt til rivning skal demonteres og lagres for gjenbruk.

B bygg - Plan 2 - Ny himling/ remontering		
Type Mark	**Bygg ID**	**Area**
H1	**Bygg B**	**53.3 m²**

NB: Oppgitte mengder for H1 (gjenbruk) er kun et foreløpig estimat. Endelig omfang av gjenbrukbar himling avhenger av tilstandsvurdering etter demontering, herunder hvor mange hele og skadefrie plater og profilsystem som kan benyttes.

B bygg - Plan 2 - Romskjema

Rom nr	Romnavn	Etasje	Areal	Gulvoverflate	Veggoverflate	Himling	Status
B 203.1	**WC**	**Bygg B - Plan 2**	**2.7 m²**	**G01-Vinylgulv homogen**	**Våtromsplater**	**H1- Systemhimling 600mmx600mm**	**Ombygging**
B 203.2	**WC**	**Bygg B - Plan 2**	**2.7 m²**	**G01-Vinylgulv homogen**	**Våtromsplater**	**H1- Systemhimling 600mmx600mm**	**Ombygging**
B 225	**Grp.**	**Bygg B - Plan 2**	**8.1 m²**	**G01-Vinylgulv homogen**	**2 strøk akrylmaling, glans 20**	**H1- Systemhimling 600mmx600mm**	**Ombygging**
B 224	**Grp.**	**Bygg B - Plan 2**	**8.1 m²**	**G01-Vinylgulv homogen**	**2 strøk akrylmaling, glans 20**	**H1- Systemhimling 600mmx600mm**	**Ombygging**
B 220.1	**WC**	**Bygg B - Plan 2**	**2.7 m²**	**G01-Vinylgulv homogen**	**Våtromsplater**	**H1- Systemhimling 600mmx600mm**	**Ombygging**
B 220.2	**WC**	**Bygg B - Plan 2**	**2.5 m²**	**G01-Vinylgulv homogen**	**Våtromsplater**	**H1- Systemhimling 600mmx600mm**	**Ombygging**
B 220	**Gang**	**Bygg B - Plan 2**	**20.7 m²**	**G01-Vinylgulv homogen**	**2 strøk akrylmaling, glans 20**	**H1- Systemhimling 600mmx600mm**	**Ombygging**
B 220.3	**WC**	**Bygg B - Plan 2**	**2.3 m²**	**G01-Vinylgulv homogen**	**Våtromsplater**	**H1- Systemhimling 600mmx600mm**	**Ombygging**
B 220.4	**WC**	**Bygg B - Plan 2**	**2.1 m²**	**G01-Vinylgulv homogen**	**Våtromsplater**	**H1- Systemhimling 600mmx600mm**	**Ombygging**

Tegnforklaring

- Eksisterende
- Ombygging
- txt. Ny
- txt. Omplassering av ombruk matriell
- Løst inventar (ikke med i anbud)
- txt. Brann

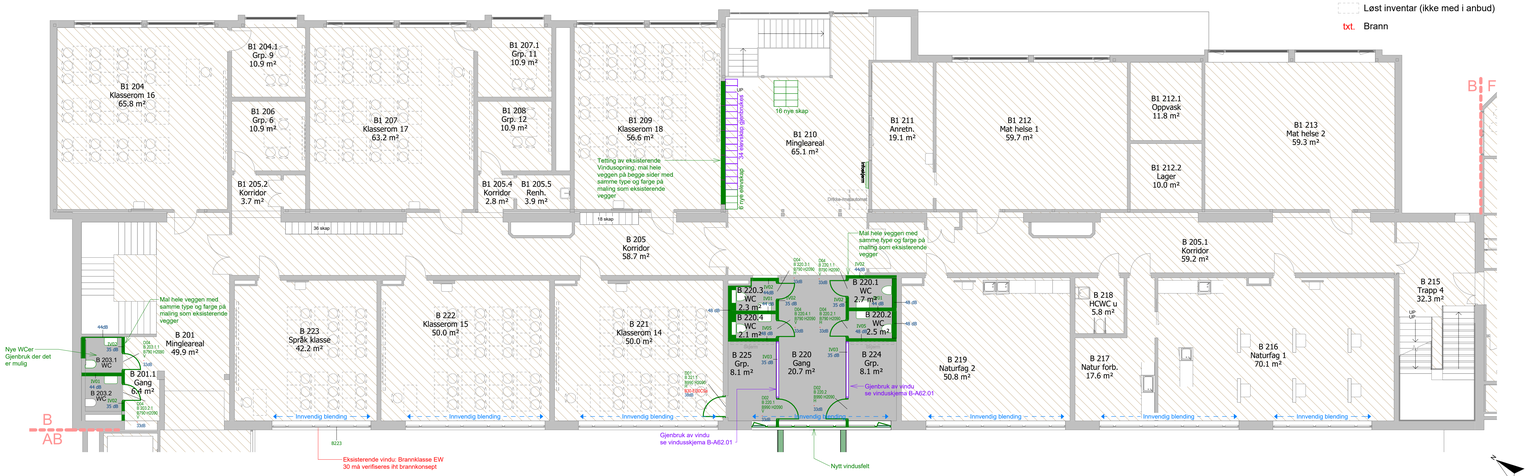

B bygg - Plan 2
1 : 100

B bygg - Himlingsplan 2
1 : 100

HIMLINGSTYPER:

- Eks. Systemhimling 600x600mm
- H1 Systemhimling 600mmx600mm *Gjenbruk av eksisterende systemhimling*
- H2 Systemhimling 600mmx600mm *Ny systemhimling tilsvarende eksisterende*
- H3- Trehimling eksisterende
- H4 tilsvarende Ecophon White Frost 1200x600mm
- H5 Systemhimling 600x600mm hygiene kjøkken
- H6 Kompositttplate – Mirror Silver med synlig innfestning. NB: C-C avstand mellom lekter er 600mm
- H7 Systemhimling 600x600mm hygiene våtrom
- H8 - Spilehimling spalte 26mm, trespiler H34x27mm Åpningsgrad 39%
- H9 Systemhimling 600mmx1200mm *Ny systemhimling tilsvarende eksisterende*

Alle systemhimlinger monteres med standard T-profil.
I alle baserom og fellesarealer skal det etableres heldekkende himling i klasse A.

B bygg - Gulvplan 2
1 : 100

GULVTYPER:

- G01 – Homogent vinylgulv, med oppbrett min 10cm, for hovedarealer med kvalitet over minimumsstandard, homogen utførelse i bruksklasse 34/43 og et bredt utvalg av farger.
- G02 - Homogent vinylgulv med oppbrett for våtrom min 10cm
- G03 - Avskrapningsmatte
- G04 - Farget slipt betong
- G05 - Høykantparkett av lameller tykkelse 22,8mm bredde 10mm eik natur
- Eksisterende
- Eksisterende med reprasjon av rivingsskår

Generelle informasjon:

Alle belegg skal ha overflater som er enkle å rengjøre, og de skal tilfredsstille brukisklasse 34 og 43 i henhold til EN-ISO 10874. Kontrast mellom vegg og gulv skal oppfylle kravene i TEK17.

Nye homogene vinylgulv med oppbrett i alle rom, f.eks. Forbo Sphera Energetic eller tilsvarende. Vinylgulv i HCWC BAD skal være sklisikkert.

Teknisk rom utføres iht. Våtromsnormen. Antall sluk dimensjoneres etter vannmengde, minimum 1 sluk.

Det installeres vannbåren gulvvarme i nye arealer.

Oppgitte mengder er kun estimater basert på modell. Entreprenør er selv ansvarlig for å kontrollere, verifisere og foreta endelig oppmåling av alle mengder.

RIAK-rapport skal utarbeides av totalentreprenør. Krav i NS 8175, lydklasse C, skal legges til grunn ved prosjektering og utførelse for å sikre oppfyllelse av lydkravene. Totalentreprenør skal gjennomføre lydmålinger etter ferdigstillelse for å dokumentere at kravene er oppfylt.

Revisjon	Revisjonstekst	Rev. av	Rev. dato

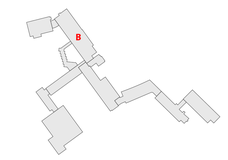

V	VVS	
F	Brann	
E	Elektro	
B	Byggeteknikk	
A	Arkitekt	Nordplan
Fagkode	Fag	Akter

nordplan.

Tiltakshavar
Notodden kommune

Tiltak
Notodden barne- og ungdomsskole

Teikning av
B bygg - Plan 2 (Eks, Rivningsplan, Plan, Himlingsplan, Gulvplan)

Teikna av: 08.05.2026 BAL
Sist kontrollert: 08.05.2026 GR
Sjekkliste:

Teikning type
Tilbudsgrunnlag

Mål	Prosj.nr.	Teikn.nr.	Ark	Rev
Som vist	250186	B-A20.02	A0	

Autodesk Docs://250186 Notodden/250186_Notodden barne- og ungdomsskole bygg A-B-C-D-E.rvt

Plassering av kjølerigg ved denne fasaden

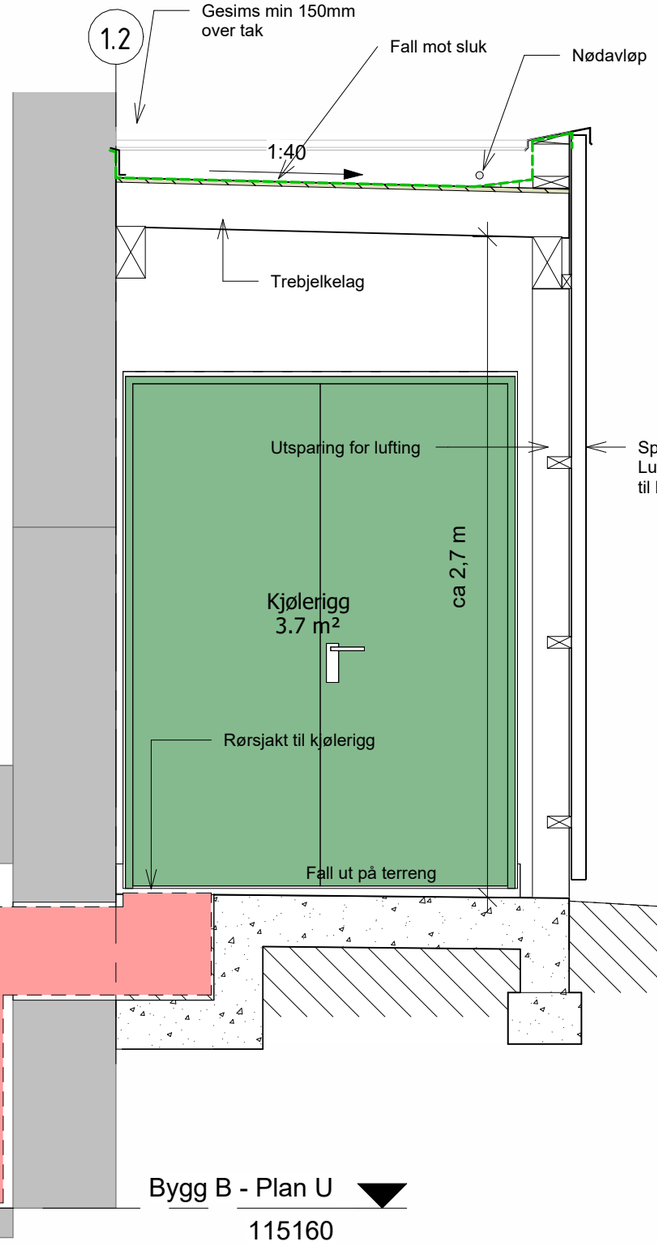

Kjølerigg -Snitt BB

1 : 25

Bygg B - Plan U

115160

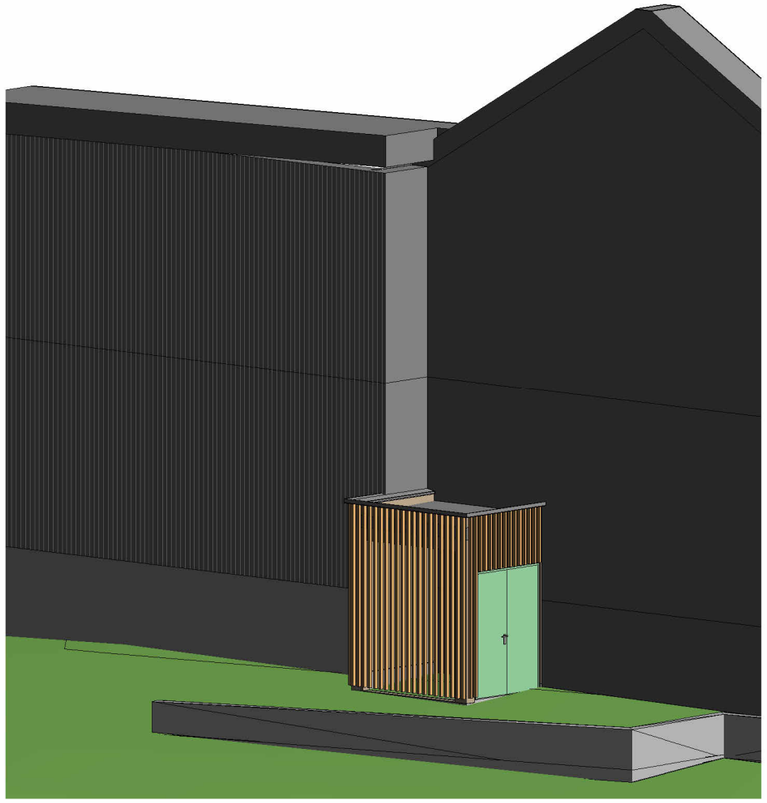

Illustrasjon Kjølerigg

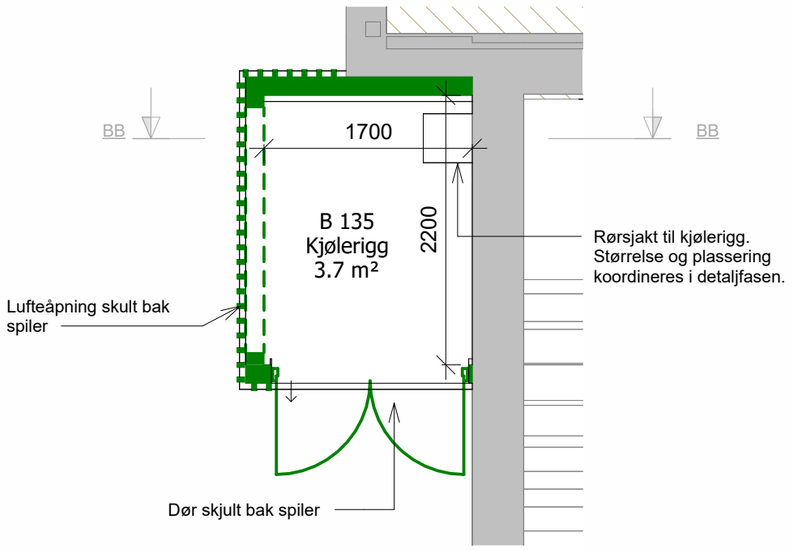

Plan kjølerigg

1 : 50

Alle mål og plassbehov angitt i denne tegningen er foreløpige og kan bli justert i detaljprosjekteringen etter at spesifikk kjølerigg er valgt.

Revisjon	Revisjonstekst	Rev. av	Rev. dato

L	LARK	
V	VVS	
F	Brann	
E	Elektro	
B	Byggeteknikk	
A	Arkitekt	Nordplan
Fagkode	Fag	Aktør

nordplan.

Tiltakshavar
Notodden kommune

Tiltak
Notodden barne- og ungdomsskole

Teikning av
B Bygg - Kjølerigg

Teikna av: 08.05.2026 BAL
Sist kontrollert: 08.05.2026 GR
Sjekkliste:

Teikning type
Tilbudsgrunnlag

Kommune: Notodden
Gardsnr: 41
Bruksnr: 69/190
Festenr:

Mål	Prosj.nr.	Teikn.nr.	Ark	Rev
As indicated	250186	B-A60.02	A3	

Autodesk Docs://250186 Notodden/250186_Notodden barne- og ungdomsskole bygg A-B-C-D-E.rvt

B Bygg - Dørskjema - Innerdører

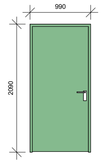

D01 - EI30-CSa

D02

D03

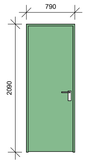

D04

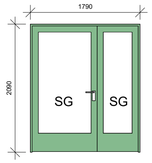

D32 - E30-CSa

Type	Dør nr	B	H	Beskrivelse	Brannkrav	Lydkrav	Material karm	Farge karm	Material dørblad	Farge dørblad	Terskel	Sparkeplate	Dørstopper	Til rom	Fra rom	Bygg ID	Slagretning	Fri bredde	Glasstype	Merknad	Etasje
D01	B 129.1	990	2090	Enfløyet1	B30-EI30CSa	38dB	Tre	Som eksisterende	Kompakt laminat	Som eksisterende	Tre maks h.25mm		•	B 129	B 128	Bygg B	H				Bygg B - Plan 1
D01	B 221.1	990	2090	Enfløyet1	B30-EI30CSa	38dB	Tre	Som eksisterende	Kompakt laminat	Som eksisterende	Tre maks h.25mm		•	B 221	B 225	Bygg B	H				Bygg B - Plan 2
D01: 2																					
D02	B 131.1.1	990	2090	Enfløyet1	-	33dB	Tre	Som eksisterende	Kompakt laminat	Som eksisterende	Terskelfritt		•	B1 105	B 131.1	Bygg B	V	860		automatisk døråpner	Bygg B - Plan 1
D02	B 220.1	990	2090	Enfløyet1	-	33dB	Tre	Som eksisterende	Kompakt laminat	Som eksisterende	Tre maks h.25mm		•	B 220	B 225	Bygg B	V				Bygg B - Plan 2
D02	B 220.2	990	2090	Enfløyet1	-	33dB	Tre	Som eksisterende	Kompakt laminat	Som eksisterende	Tre maks h.25mm		•	B 220	B 224	Bygg B	H				Bygg B - Plan 2
D02: 3																					
D03	B 128.1	990	2090	Enfløyet1	-	38dB	Tre	Som eksisterende	Kompakt laminat	Som eksisterende	Tre maks h.25mm		•	B 126	B 128	Bygg B	V				Bygg B - Plan 1
D03	B 127.1	990	2090	Enfløyet1	-	38dB	Tre	Som eksisterende	Kompakt laminat	Som eksisterende	Tre maks h.25mm		•	B 126	B 127	Bygg B	H				Bygg B - Plan 1
D03	B 125.1	990	2090	Enfløyet1	-	38dB	Tre	Som eksisterende	Kompakt laminat	Som eksisterende	Tre maks h.25mm		•	B 125	B 127	Bygg B	V				Bygg B - Plan 1
D03: 3																					
D04	B 116.1	790	2090	Enfløyet1	-	33dB	Tre	Som eksisterende	Kompakt laminat	Som eksisterende	Terskelfritt		•	B 101.1	B 116	Bygg B	V				Bygg B - Plan 1
D04	B 115.1	790	2090	Enfløyet1	-	33dB	Tre	Som eksisterende	Kompakt laminat	Som eksisterende	Terskelfritt		•	B 101.1	B 115	Bygg B	V				Bygg B - Plan 1
D04	B 117.1	790	2090	Enfløyet1	-	33dB	Tre	Som eksisterende	Kompakt laminat	Som eksisterende	Terskelfritt		•	B 101.1	B 117	Bygg B	V				Bygg B - Plan 1
D04	B 126.4.1	790	2090	Enfløyet1	-	33dB	Tre	Som eksisterende	Kompakt laminat	Som eksisterende	Terskelfritt		•	B 126	B 126.4	Bygg B	H				Bygg B - Plan 1
D04	B 126.3.1	790	2090	Enfløyet1	-	33dB	Tre	Som eksisterende	Kompakt laminat	Som eksisterende	Terskelfritt		•	B 126	B 126.3	Bygg B	V				Bygg B - Plan 1
D04	B 126.2.1	790	2090	Enfløyet1	-	33dB	Tre	Som eksisterende	Kompakt laminat	Som eksisterende	Terskelfritt		•	B 126	B 126.2	Bygg B	H				Bygg B - Plan 1
D04	B 126.1.1	790	2090	Enfløyet1	-	33dB	Tre	Som eksisterende	Kompakt laminat	Som eksisterende	Terskelfritt		•	B 126	B 126.1	Bygg B	V				Bygg B - Plan 1
D04	B 203.2.1	790	2090	Enfløyet1	-	33dB	Tre	Som eksisterende	Kompakt laminat	Som eksisterende	Terskelfritt		•	B 201.1	B 203.2	Bygg B	V				Bygg B - Plan 2
D04	B 203.1.1	790	2090	Enfløyet1	-	33dB	Tre	Som eksisterende	Kompakt laminat	Som eksisterende	Terskelfritt		•	B 201.1	B 203.1	Bygg B	V				Bygg B - Plan 2
D04	B 220.2.1	790	2090	Enfløyet1	-	33dB	Tre	Som eksisterende	Kompakt laminat	Som eksisterende	Terskelfritt		•	B 220	B 220.2	Bygg B	H				Bygg B - Plan 2
D04	B 220.1.1	790	2090	Enfløyet1	-	33dB	Tre	Som eksisterende	Kompakt laminat	Som eksisterende	Terskelfritt		•	B 220	B 220.1	Bygg B	V				Bygg B - Plan 2
D04	B 220.3.1	790	2090	Enfløyet1	-	33dB	Tre	Som eksisterende	Kompakt laminat	Som eksisterende	Terskelfritt		•	B 220	B 220.3	Bygg B	H				Bygg B - Plan 2
D04	B 220.4.1	790	2090	Enfløyet1	-	33dB	Tre	Som eksisterende	Kompakt laminat	Som eksisterende	Terskelfritt		•	B 220	B 220.4	Bygg B	V				Bygg B - Plan 2
D04: 13																					
D32	B1 105.1.1	1790	2090	Tofløyet ulik Sidefelt Glass-N	E30-CSa	-	Tre	Som eksisterende	Kompakt laminat	Som eksisterende	Tre maks h.25mm		•	B1 105.1	B1 105	Bygg B	V		Sikkerhetsglass		Bygg D - Plan 1
D32: 1																					
22																					

NB!

Antall og type dører kontrolleres med tabell!
Må kontrollmåles før endelig bestilling!

Dører må verifiseres iht brannkonsept.

Dører til eksisterende bygg.

Eksisterende utsparinger må kontrollmåles og verifiseres før bestilling!

SG - Sikkerhetsglass
E - Brannkrav

Revisjon	Revisjonstekst	Rev. av	Rev. dato

B-sa	Spennarmering	
L	Landskapsarkitekt	
V	VVS	
F	Brann	
E	Elektro	
B	Byggeteknikk	
A	Arkitekt	Nordplan
Fagkode	Fag	Aktør

nordplan.

Tiltakshavar
Notodden kommune

Tiltak
Notodden barne- og ungdomsskole

Teikning av
B Bygg - Dørskjema - Innerdører

Teikna dato/sign
08.05.2026 TØ

Sist kontrollert:
08.05.2026 GR

Sjekkliste:

Teikning type
Tilbudsgrunnlag

Gardsnr: 41
Bruksnr: 69/190
Festenr:
Kommune: Notodden

Mål	Prosj.nr	Teikn.nr.	Ark	Rev
1 : 50	250186	B-A61.01	A1	

Autodesk Docs://250186 Notodden/250186_Notodden barne- og ungdomsskole bygg A-B-C-D-E.rvt

B Bygg - Dørskjema - Ytterdører

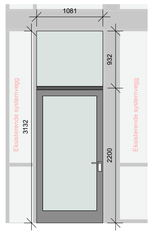

YD07

NB!
Må tilpasses eksisterende systemvegg

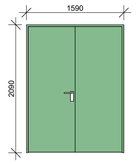

YD28

Materialer og farger: Tilsvarende farge og kvalitet som eksisterende

Type	Dør nr.	B	H	Familie	Brannkrav	Lydkrav	Material karm	Farge karm	Material dørblad	Dørbladfarge	Terskel	Sparkeplate	Dørstopper	Dørpumpe	Bygg ID	Slagretning	U-verdi	Fri bredde	Glasstype	Merknad	Etasje
Bygg B																					
YD07	B1 111.1	1081	2200	Systemveggdør Enfløyet Glassfelt	-	38dB	Aluminium systemveggprofil	Som eksisterende	Aluminium	Som eksisterende	Stål HC-anslagsterksel	1,2mm stålplate	•		Bygg B	V	1,2 W/(m²K)		Sikkerhetsglass		Bygg B - Plan 1
YD28	B 135.1	1590	2090	Tofløyet1	-	-	Omsluttende stålkarm	Som eksisterende	Stål	Som eksisterende	Terskelfritt	1,2mm stålplate	•		Bygg B	V					Bygg B - Plan 1
Bygg B: 2																					
2																					

NB!

Antall og type dører kontrolleres med tabell!
Må kontrollmåles før endelig bestilling!

Dører må verifiseres iht brannkonsept.

Dører til eksisterende bygg.

Eksisterende utsparinger må kontrollmåles og verifiseres før bestilling!

SG - Sikkerhetsglass
E - Brannkrav

Revisjon	Revisjonstekst	Rev. av	Rev. dato

B-sa	Spennarmering	
L	Landskapsarkitekt	
V	VVS	
F	Brann	
E	Elektro	
B	Byggeteknikk	
A	Arkitekt	Nordplan
Fagkode	Fag	Aktør

nordplan.

Tiltakshavar
Notodden kommune

Tiltak
Notodden barne- og ungdomsskole

Teikning av
B Bygg - Dørskjema - Ytterdører

Teikna dato/sign
08.05.2026 TØ

Sist kontrollert:
08.05.2026 GR

Sjekkliste:

Teikning type
Tilbudsgrunnlag

Gardsnr: 41
Bruksnr: 69/190
Festenr:
Kommune: Notodden

Mål	Prosj.nr	Teikn.nr.	Ark	Rev
1 : 50	250186	B-A61.02	A1	

Autodesk Docs://250186 Notodden/250186_Notodden barne- og ungdomsskole bygg A-B-C-D-E.rvt

B bygg - Innvendig vindusskjema

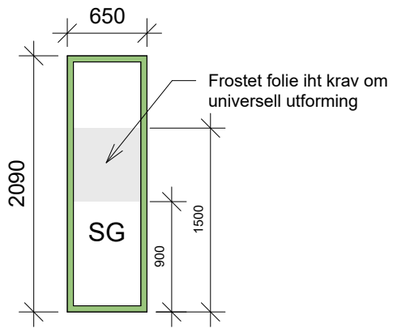

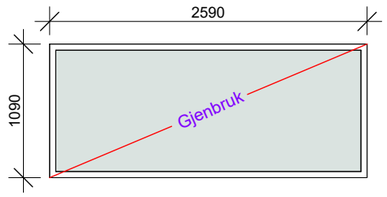

IGV01

Gjenbruk av eksisterende vindu i bygg B

For nærmere beskrivelse av eksisterende og ny plassering se B-A20.02

Type	Vindu nr	Material	Bredde	Høyde	B.H.	Hengslingstype	Brannkrav	Lydkrav	Glasstype	Merknad	Level	Bygg ID
N-IV01	B 126.1	Tre	650	2090	0	Fastkarm		38dB	Sikkerhetsglass	Frostet folie 900-1500mm over ferdig gulv	Bygg B - Plan 1	Bygg B
N-IV01	B 126.2	Tre	650	2090	0	Fastkarm		38dB	Sikkerhetsglass	Frostet folie 900-1500mm over ferdig gulv	Bygg B - Plan 1	Bygg B
GJENBRUK	B 220.1		2590	1090	990	Fastkarm		35dB			Bygg B - Plan 2	Bygg B
GJENBRUK	B 224.1		2590	1090	800	Fastkarm		35dB			Bygg B - Plan 2	Bygg B

Bygg B: 4
4

NB!

Antall og type vinduer kontrolleres med tabell!
Må kontrollmåles før endelig bestilling!

Vinduer må verifiseres iht brannkonsept.

SG - Sikkerhetsglass
E - Brannkrav

Revisjon	Revisjonstekst	Rev. av	Rev. dato

L	LARK	
V	VVS	
F	Brann	
E	Elektro	
B	Byggeteknikk	
A	Arkitekt	Nordplan
Fagkode	Fag	Aktør

nordplan.

Tiltakshavar
Notodden kommune

Tiltak
Notodden barne- og ungdomsskole

Teikning av
B Bygg - Innvendig vindusskjema

Teikna av: 08.05.2026 TØ
Sist kontrollert: 08.05.2026 GR
Sjekkliste:

Teikning type
Tilbudsgrunnlag

Kommune: Notodden
Gardsnr: 41
Bruksnr: 69/190
Festenr:

Mål	Prosj.nr.	Teikn.nr.	Ark	Rev
1 : 50	250186	B-A62.01	A2	

Autodesk Docs://250186 Notodden/250186_Notodden barne- og ungdomsskole bygg A-B-C-D-E.rvt

B Bygg - Utvendig vindusskjema

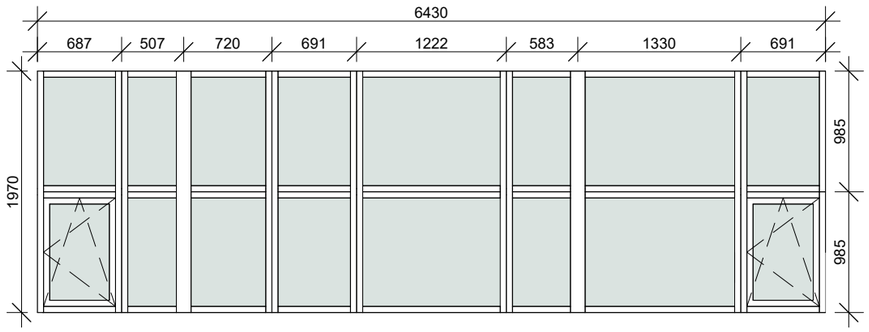

B-YSV01

Solenergitransmisjon: G-faktor 0,55
Dagslystransmisjon: LT 0,72

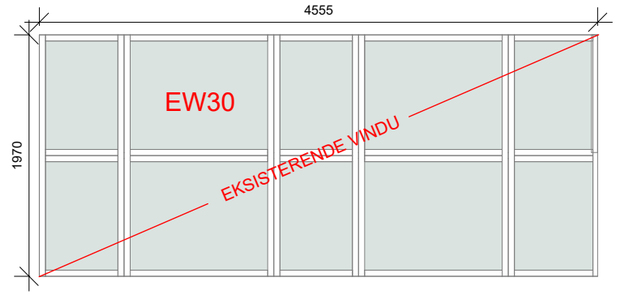

ID: B132 / B223
Antall: 2

NB! EKSISTERENDE VINDU:

Brannklasse EW 30 må verfiseres iht brannkonsept. Eksisterende vindu skal ikke byttes ved korrekt brannklasse.

Type	Vindu nr	Bredde	Høyde	Brystningshøyde	Material	Farge	Brannkrav	Lydkrav	U-verdi	Merknader	Bygg ID	Etasje
B-YSV01	B 220.2	6430	1970	1000	Aluminiumsbekledd tre	Som eksisterende			0,8		Bygg B	Bygg B - Plan 2

N-B-YSV01: 1

NB!

Vinduer til eksisterende bygg.

Eksisterende utsparinger må kontrollmåles og verifiseres før bestilling!
Det må kontrolleres at det er plass til utvendige screens over vindu.

Antall og type vinduer kontrolleres med tabell!

Vinduer må verifiseres iht brannkonsept.

Revisjon	Revisjonstekst	Rev. av	Rev. dato

SG - Sikkerhetsglass
E - Brannkrav

L	LARK	
V	VVS	
F	Brann	
E	Elektro	
B	Byggeteknikk	
A	Arkitekt	Nordplan
Fagkode	Fag	Aktør

nordplan.

Tiltakshavar
Notodden kommune

Tiltak
Notodden barne- og ungdomsskole

Teikning av
B Bygg - Utvendig vindusskjema

Teikna av: 08.05.2026 TØ
Sist kontrollert: 08.05.2026 GR
Sjekkliste:

Teikning type
Tilbudsgrunnlag

Kommune: Notodden
Gardsnr: 41
Bruksnr: 69/190
Festenr:

Mål	Prosj.nr.	Teikn.nr.	Ark	Rev
1 : 50	250186	B-A62.02	A3	

Autodesk Docs://250186 Notodden/250186_Notodden barne- og ungdomsskole bygg A-B-C-D-E.rvt

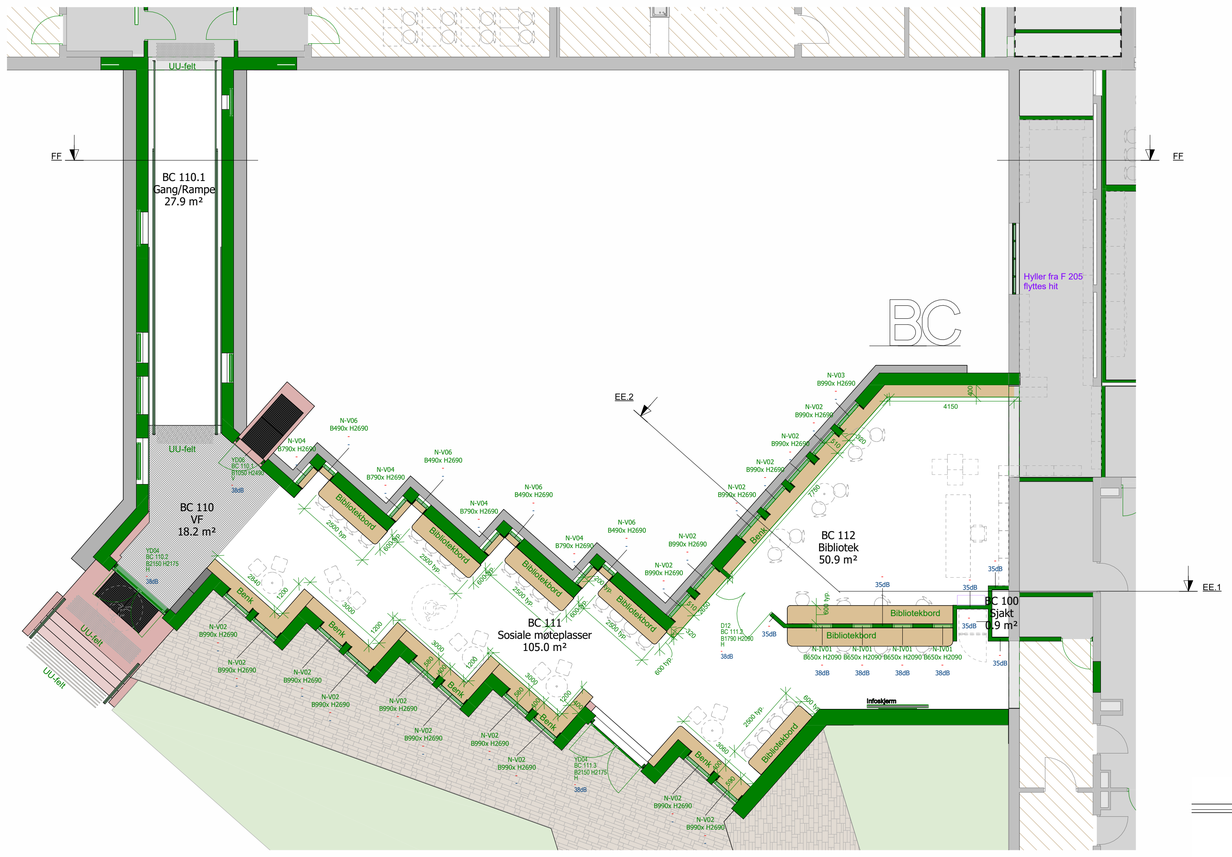

BC tilbygg - Plan 1
1 : 100

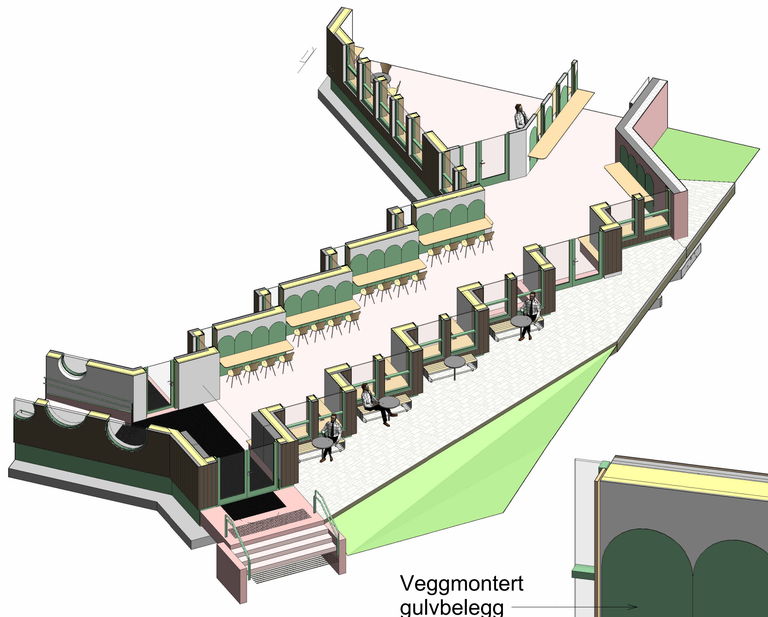

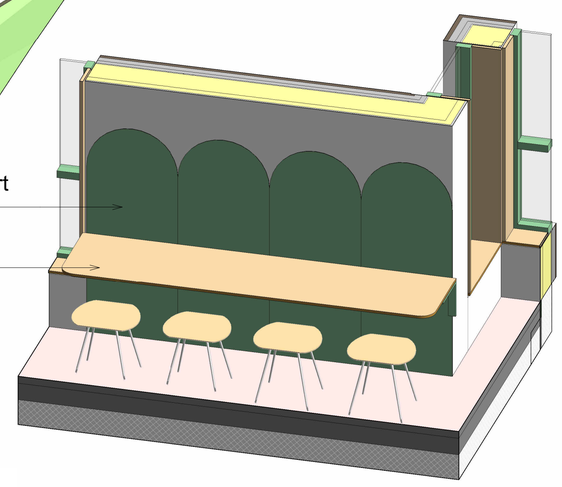

BC tilbygg - Fast inventar bibliotekbord

BC tilbygg - Plan 1 - Romskjema							
Rom nr	**Romnavn**	**Bygg ID**	**Areal**	**Gulvoverflate**	**Veggoverflate**	**Himling**	**Status**
BC 100	**Sjakt**	**Bygg BC**	**0.9 m²**				**Nybygg**
BC 110	**VF**	**Bygg BC**	**18.2 m²**	**G03 skrapematte**	**Trefiner, oppbrett av gulvbelegg, betongbrystning.**	**Systemhimling 1200 × 600 med absorbenter, klasse A.**	**Nybygg**
BC 110.1	**Gang/Rampe**	**Bygg BC**	**27.9 m²**	**G01-Vinylgulv homogen**	**Trefiner, oppbrett av gulvbelegg, betongbrystning.**	**Systemhimling 1200 × 600 med absorbenter, klasse A.**	**Nybygg**
BC 111	**Sosiale møteplasser**	**Bygg BC**	**105.0 m²**	**G01-Vinylgulv homogen**	**Trefiner, oppbrett av gulvbelegg, betongbrystning.**	**Systemhimling 1200 × 600 med absorbenter, klasse A.**	**Nybygg**
BC 112	**Bibliotek**	**Bygg BC**	**50.9 m²**	**G01-Vinylgulv homogen**	**Trefiner, oppbrett av gulvbelegg, betongbrystning.**	**Systemhimling 1200 × 600 med absorbenter, klasse A.**	**Nybygg**

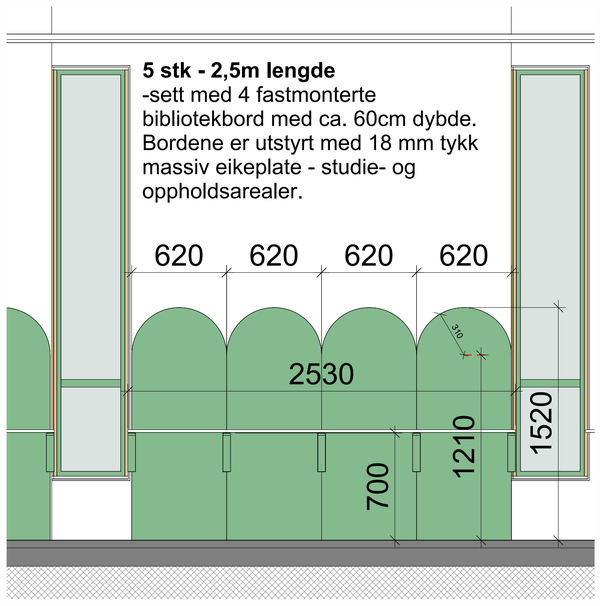

BC tilbygg - Oppriss fastinventar bibliotekbord

BC Bygg omtrent **50 løpemeter** fastmontert benk med vindusforing, utført i solid konstruksjon. Platene er i 18 mm massiv eik

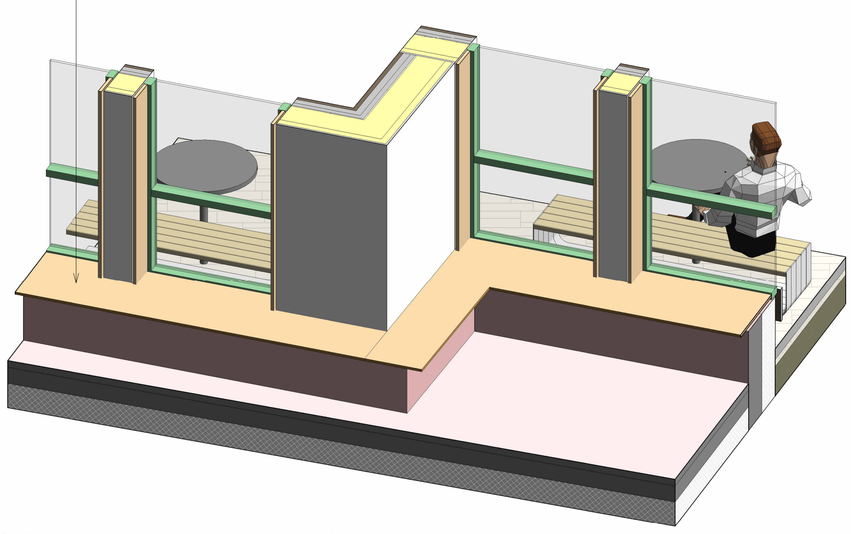

BC tilbygg - Fast inventar benk 2 bibliotek

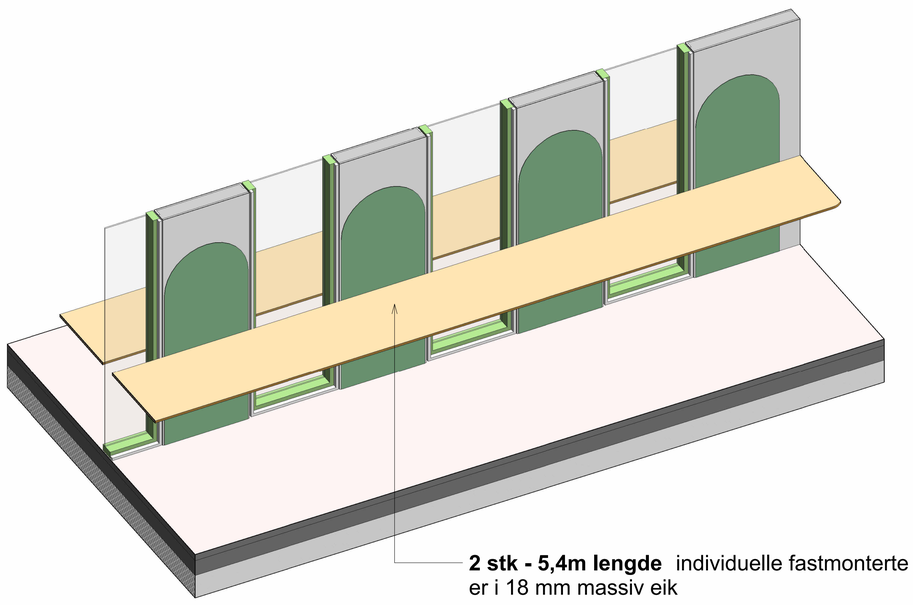

2 stk - 5,4m lengde individuelle fastmonterte bibliotekbord. Bordplatene er i 18 mm massiv eik

BC tilbygg - Fast inventar individuelle bibliotekbord

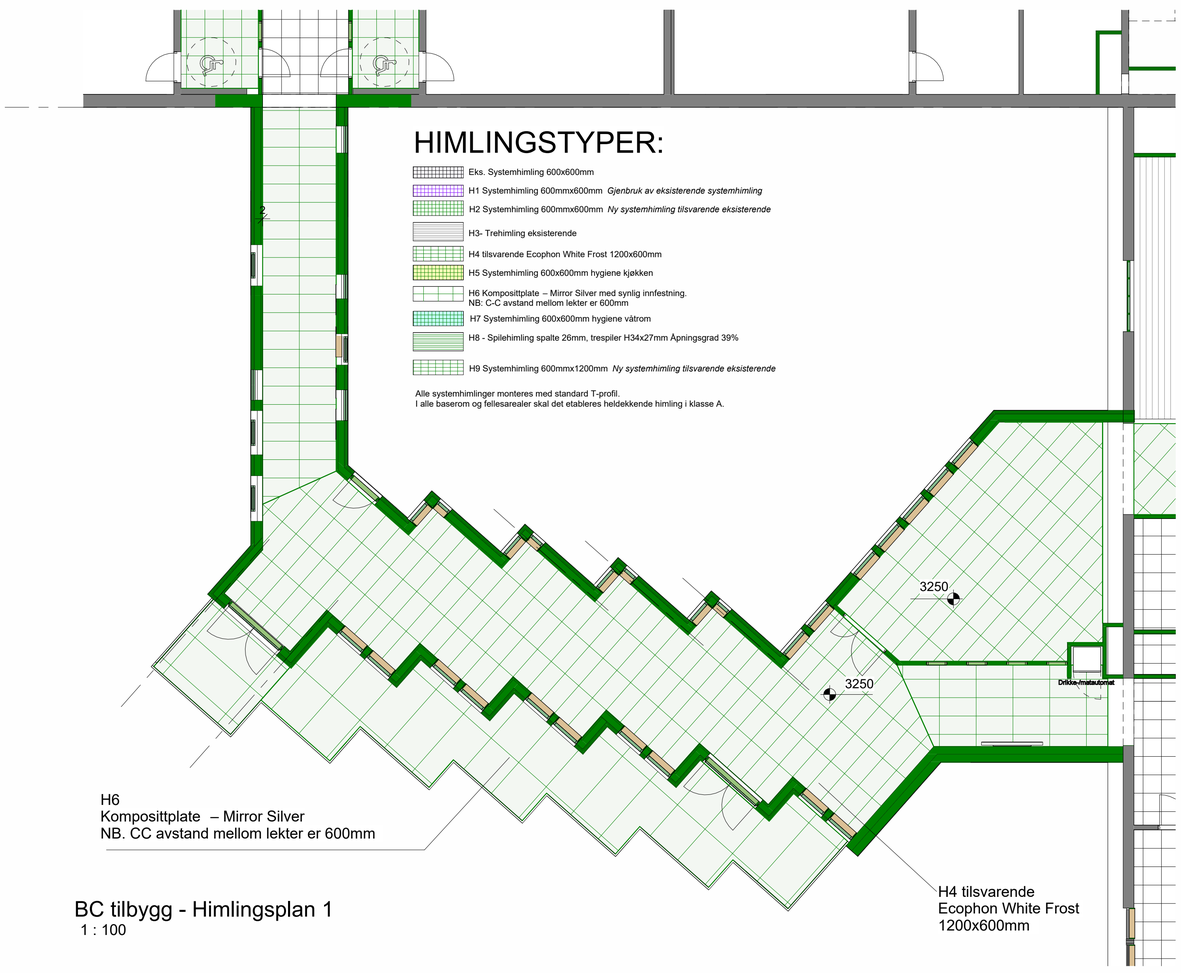

BC tilbygg - Himlingsplan 1
1 : 100

BC tilbygg - Plan 1 - Ny himling		
Type Mark	**Bygg ID**	**Area**
H4	**Bygg BC**	**198.7 m²**
H6	**Bygg BC**	**134.7 m²**

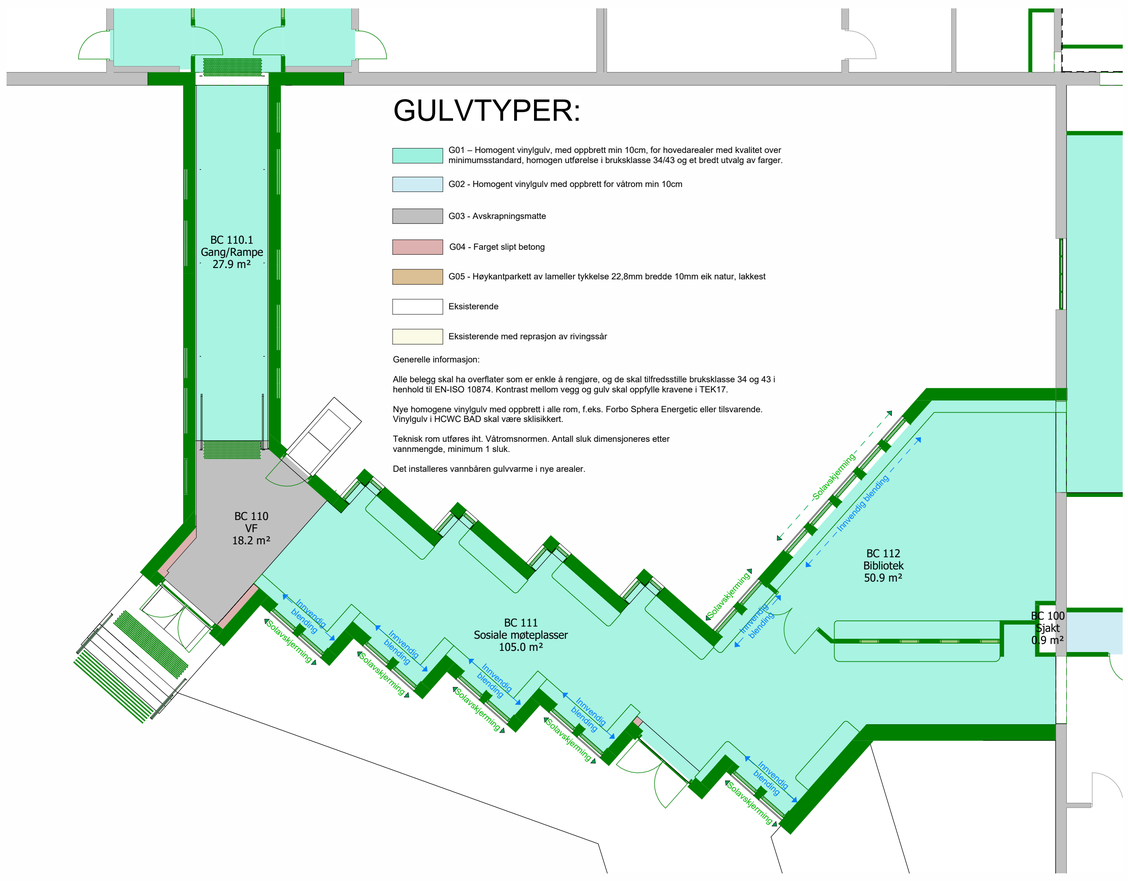

BC tilbygg - Gulvplan 1
1 : 100

BC tilbygg - Plan 1 - Belegg		
Gulvoverflate	**Bygg ID**	**Area**
G01-Vinylgulv homogen	**Bygg BC**	**183.7 m²**
G03 skrapematte	**Bygg BC**	**18.2 m²**

Revisjon	Revisjonstekst	Rev. av	Rev. dato

nordplan.

V	VVS	
F	Brann	
E	Elektro	
B	Byggeteknikk	
A	Arkitekt	Nordplan
Fagkode	Fag	Aktør

Tiltakshavar
Notodden kommune

Tiltak
Notodden barne- og ungdomsskole

Teikning av
Tilbygg BC bygg
BC tilbygg - Plan 1 (Plan, Himlingsplan, Gulvplan, Skjema, Fast inventar)

Teikning type
Tilbudsgrunnlag

Teikna av:	Sist kontrollert:	Sjekkliste:	Mål	Prosj.nr.	Teikn.nr.	Ark	Rev
08.05.2026 MC/BAL	08.05.2026 GR		Som vist	250186	BC-A20.01	A0	

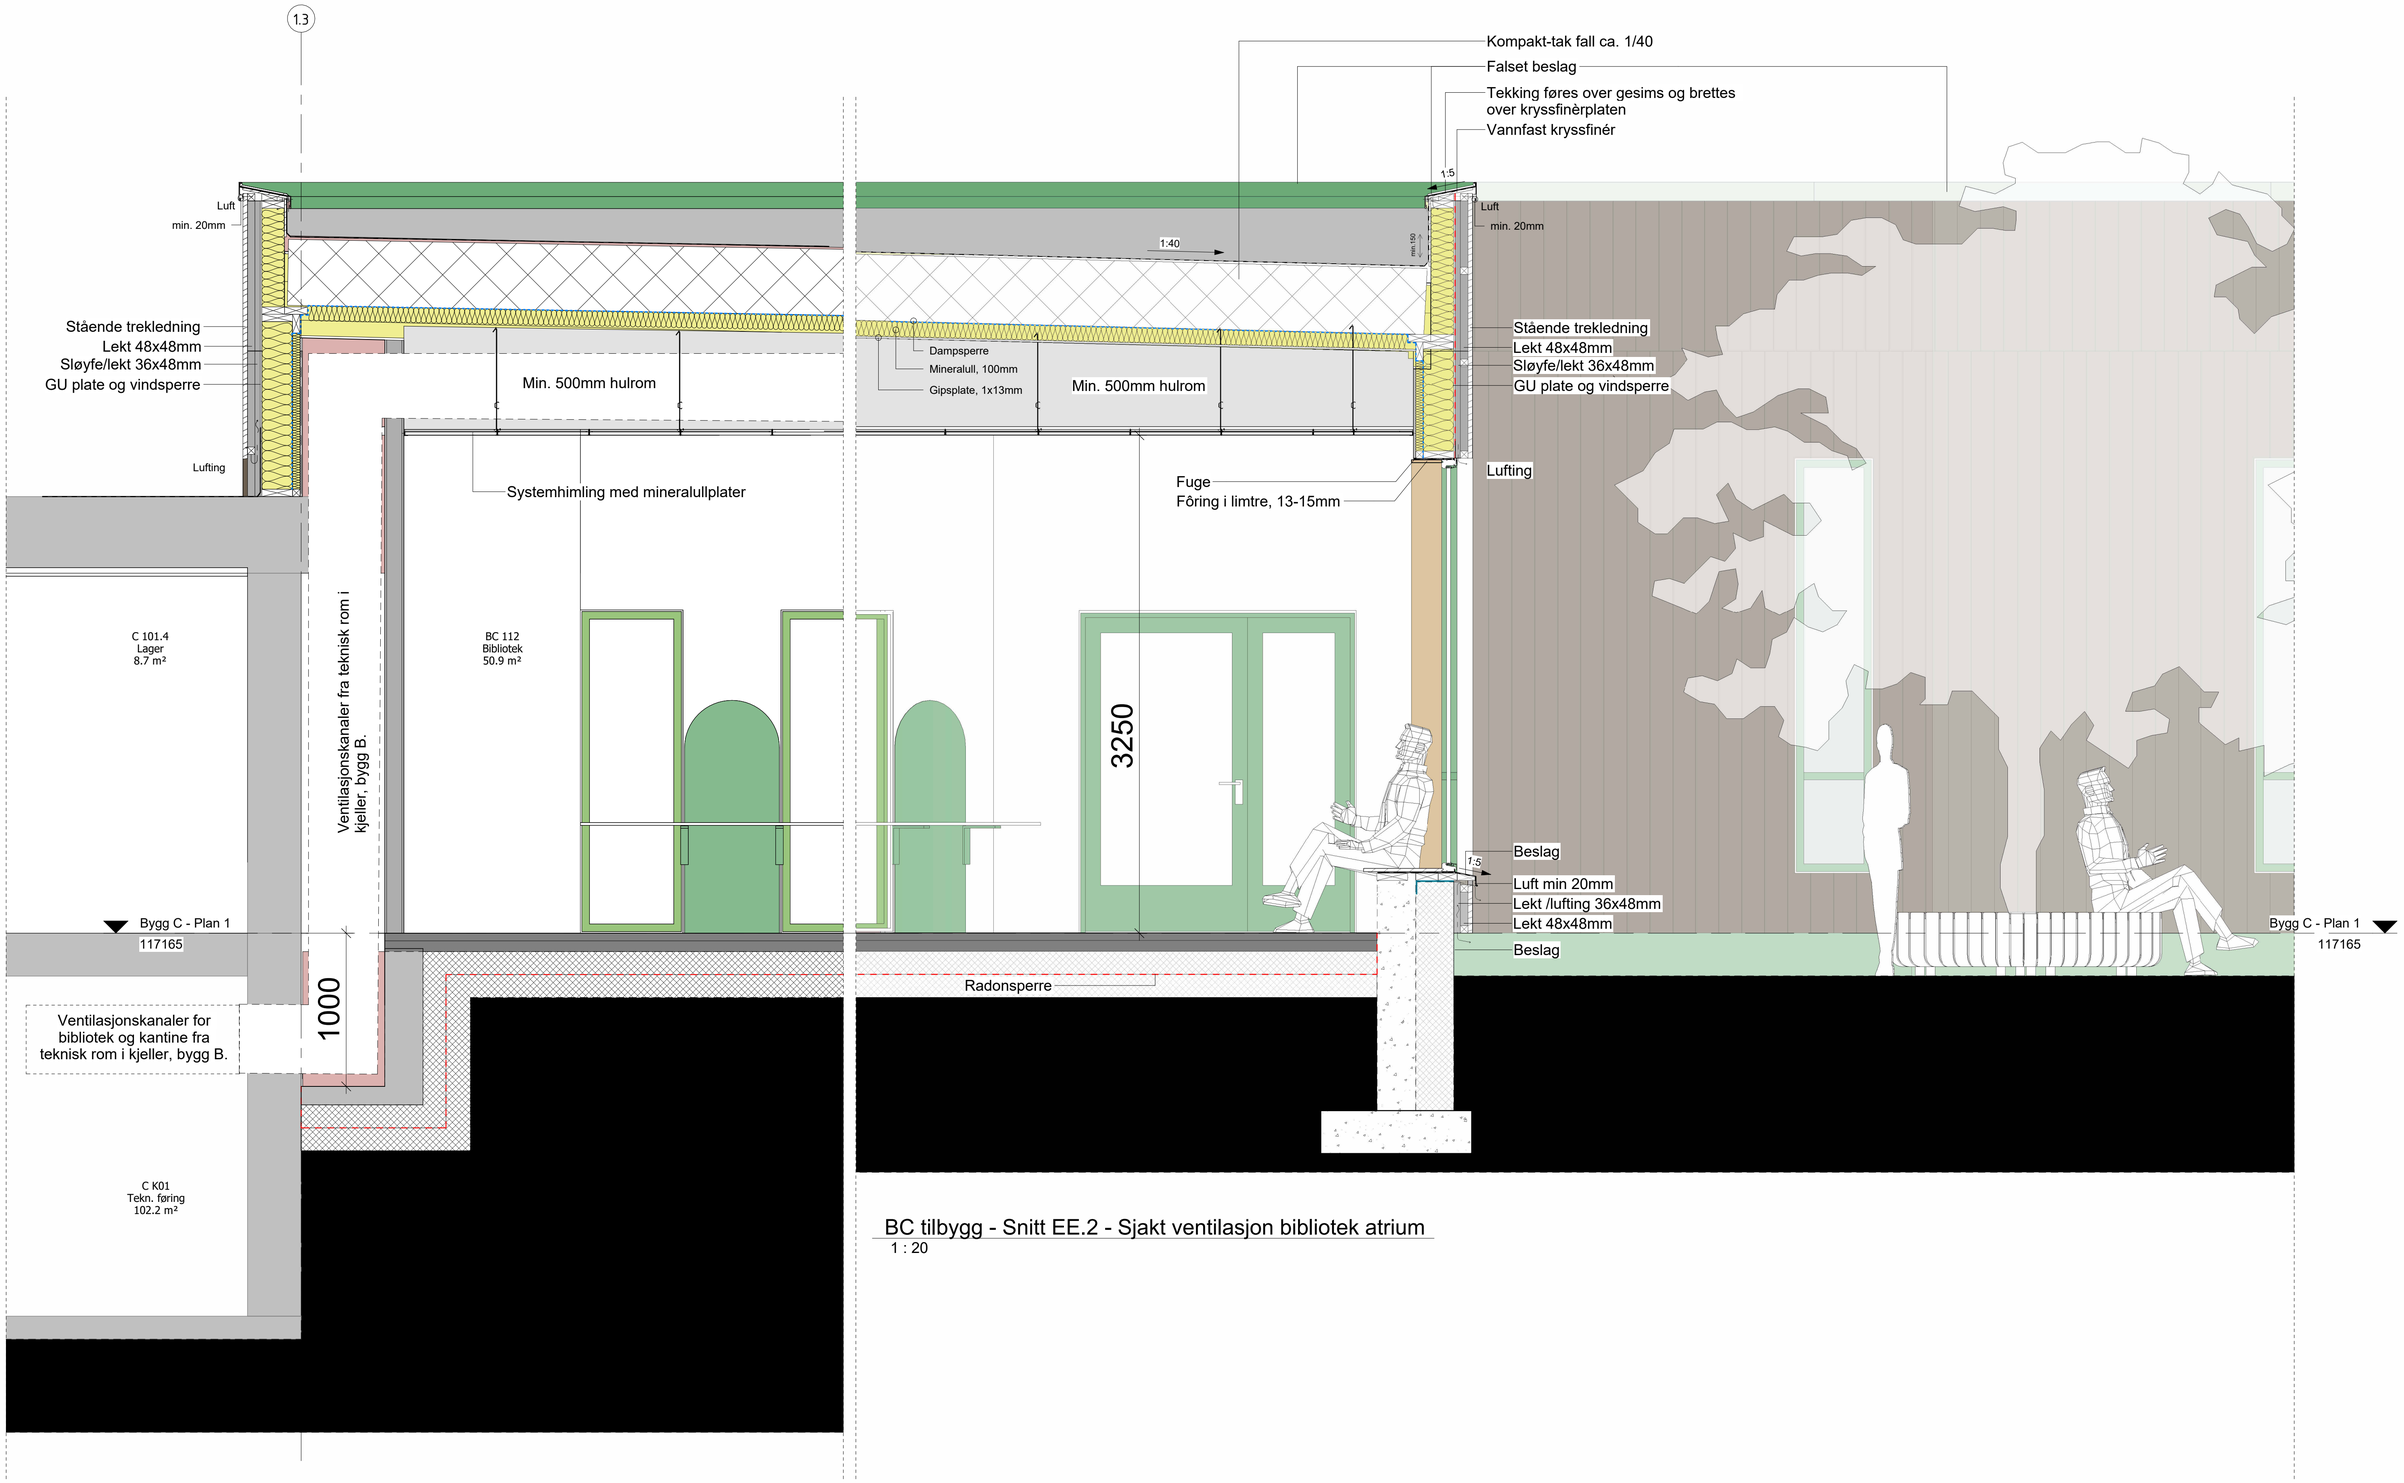

BC tilbygg - Snitt EE.1 - Sjakt ventilasjon
1 : 20

BC tilbygg - Snitt EE.2 - Sjakt ventilasjon bibliotek atrium
1 : 20

Revisjon	Revisjonstekst	Rev. av	Rev. dato

nordplan.

V	VVS	
F	Brann	
E	Elektro	
B	Byggeteknikk	
A	Arkitekt	Nordplan
Fagkode	Fag	Aktør

Tiltakshavar
Notodden kommune

Tiltak
Notodden barne- og ungdomsskole

Teikning av
Oversikstegning
BC tilbygg - Snitt EE - Sjakt overgang til C bygg
-

Teikning type
Tilbudsgrunnlag

Teikna dato		Sist kontrollert:		Sjekkliste:	Mål	Prosj.nr	Teikn.nr.	Ark	Rev
08.05.2026	MC/BAL	08.05.2026	GR		1 : 20	250186	BC-A40.01	A1	

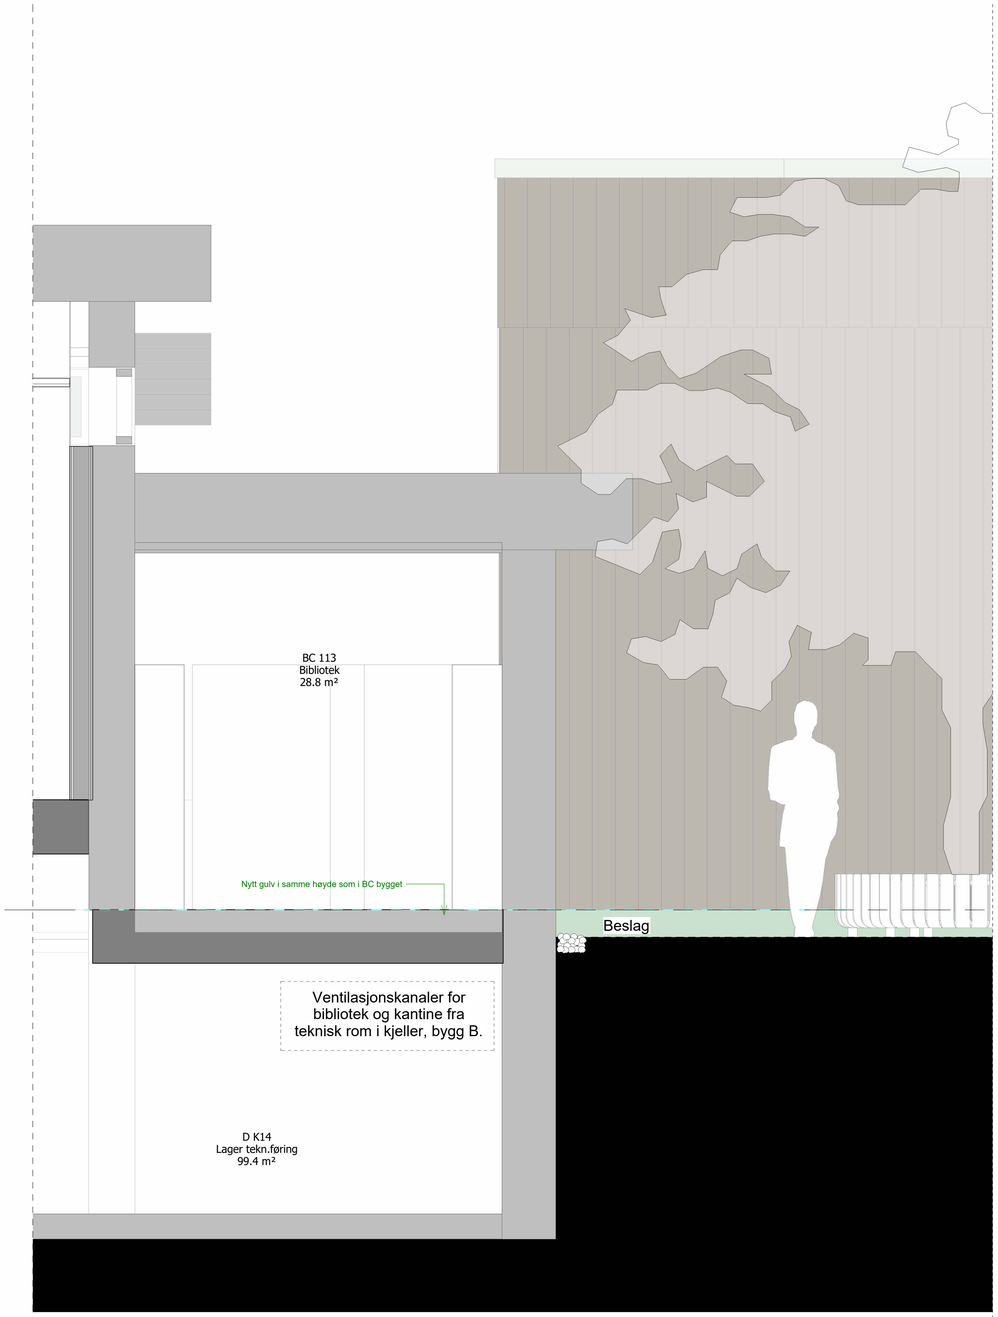

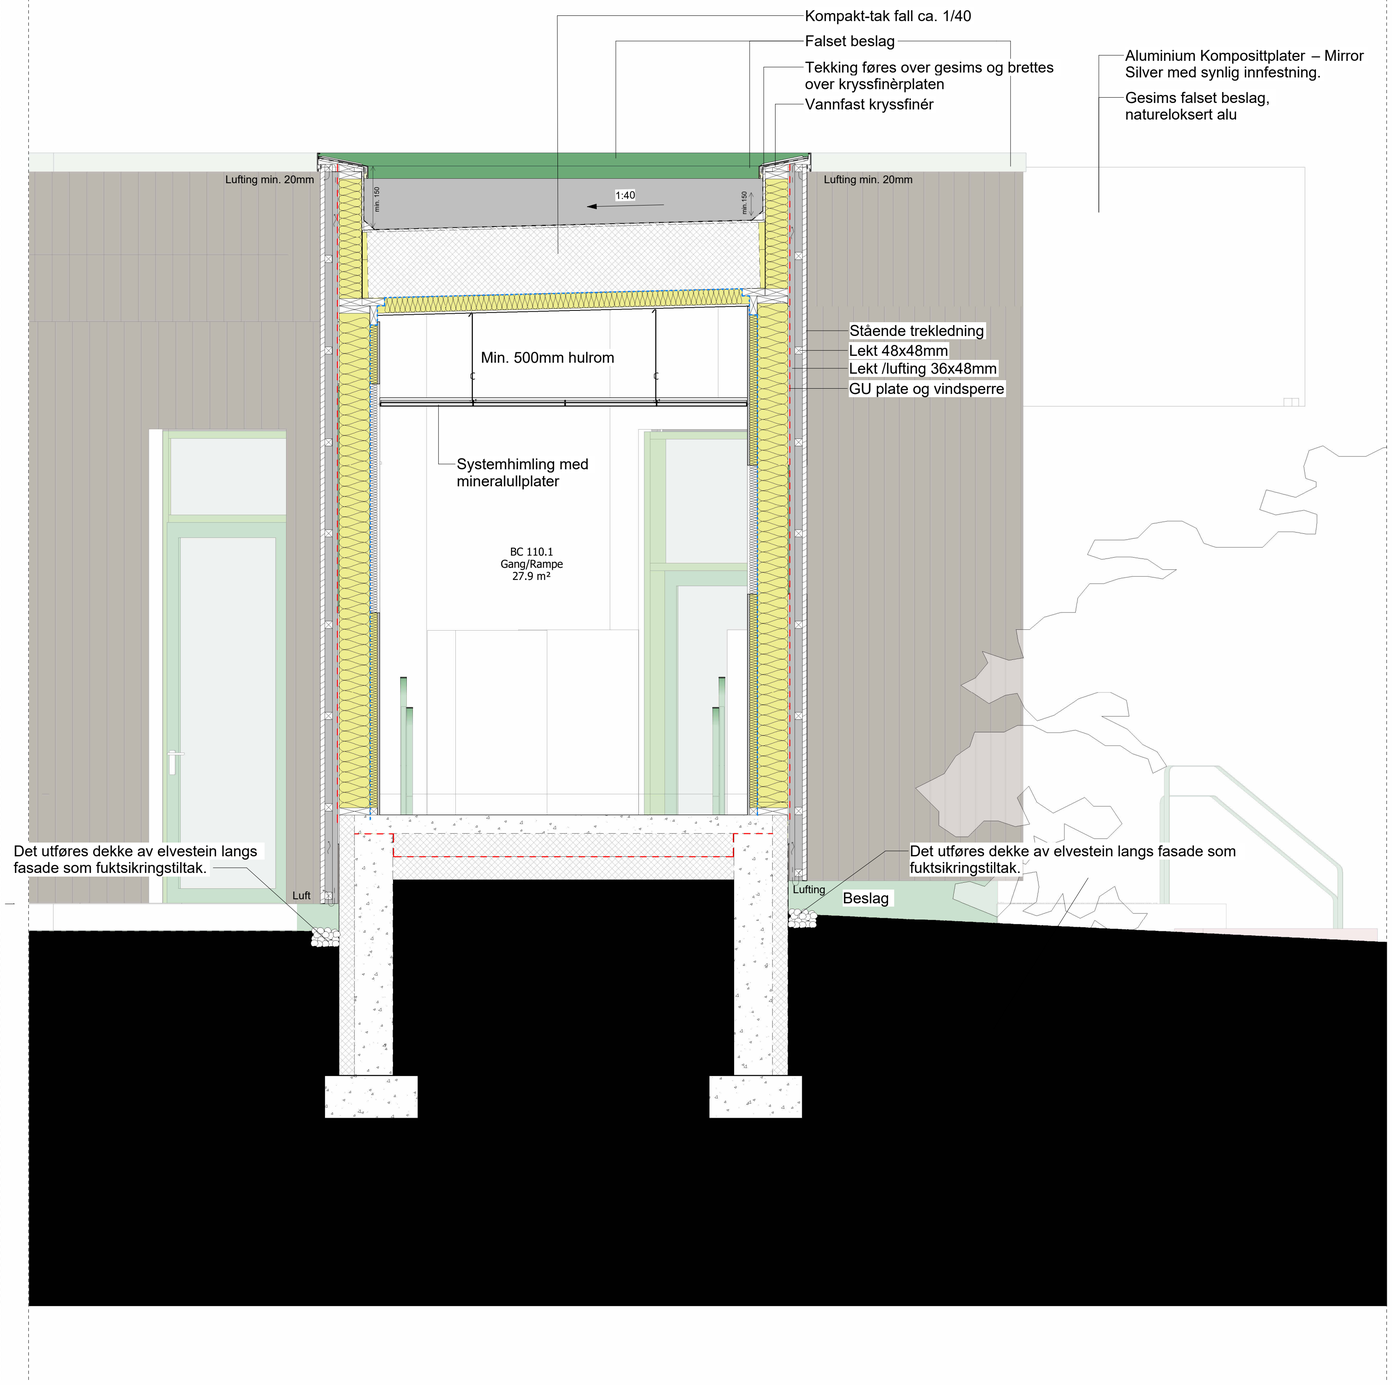

BC Tilbygg - Snitt FF - Bibliotek i eks. C bygg
1 : 20

Revisjon	Revisjonstekst	Rev. av	Rev. dato

nordplan.

V	VVS	
F	Brann	
E	Elektro	
B	Byggeteknikk	
A	Arkitekt	Nordplan
Fagkode	Fag	Aktør

Tiltakshavar
Notodden kommune

Tiltak
Notodden barne- og ungdomsskole

Teikning av
Bygg CE
BC tilbygg - Snitt FF - Bibliotek i C bygg, atrium, gang
-

Teikna: AIC 08.05.2026 MC
Sist kontrollert: 08.05.2026 GR
Sjekkliste:

Teikning type
Tilbudsgrunnlag

Mål	Prosj.nr	Teikn.nr.	Ark	Rev
1 : 20	250186	BC-A40.02	A1	

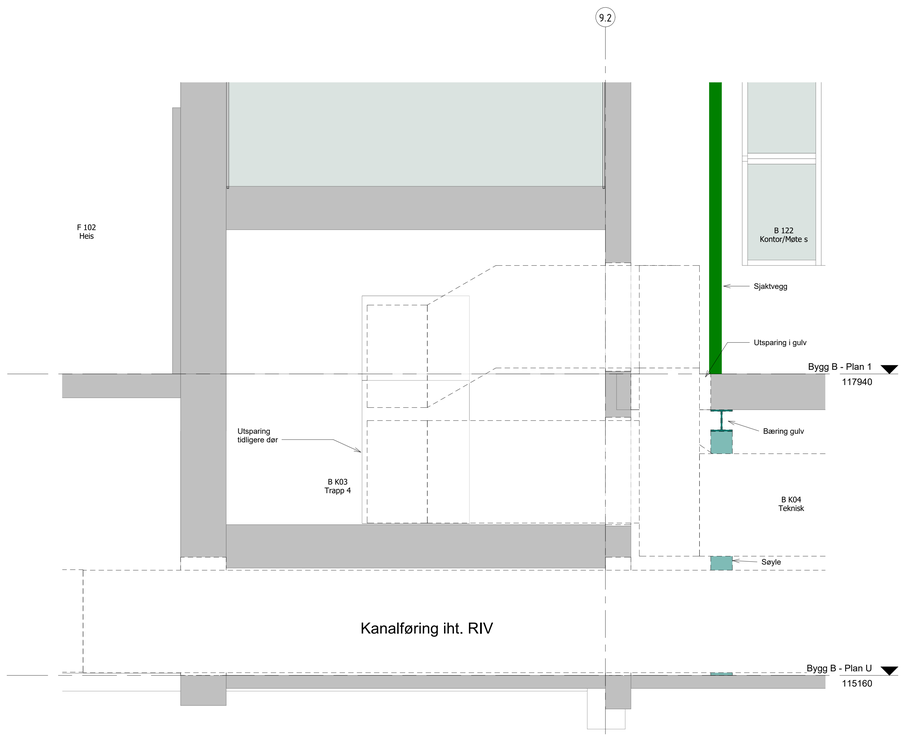

B bygg - Snitt DD - teknisk rom
1 : 20

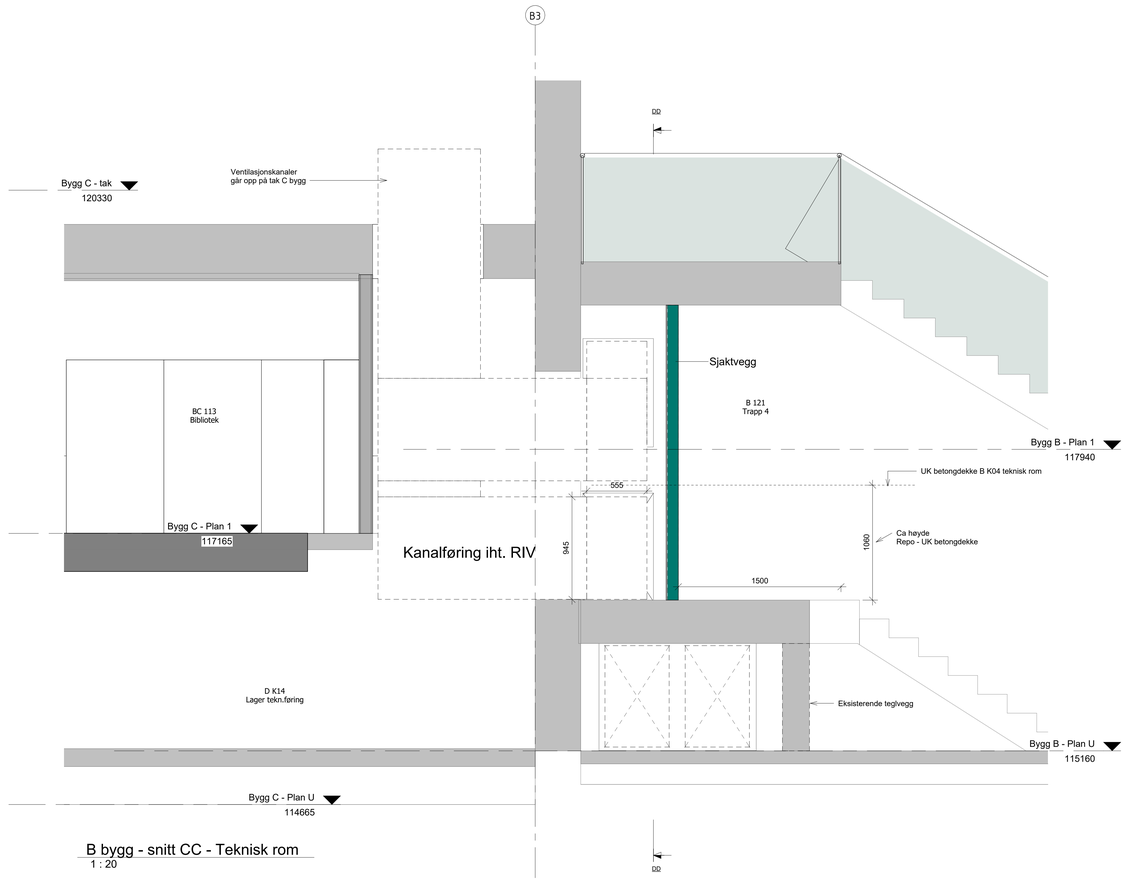

B bygg - snitt CC - Teknisk rom
1 : 20

B-A21.01 B Bygg - Plan 1
1 : 20

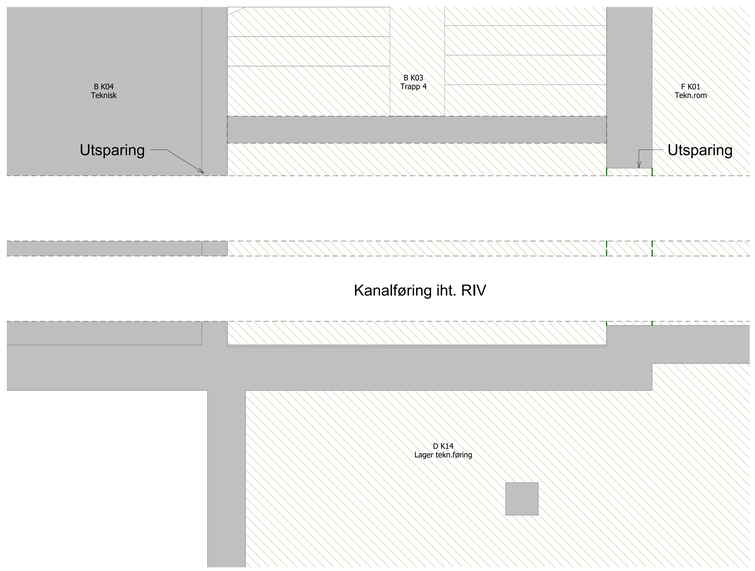

B-A21.01 B Bygg - Plan U1
1 : 20

Revisjon	Revisjonstekst	Rev. av	Rev. dato

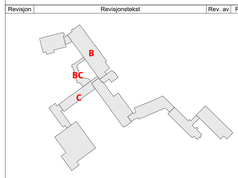

V	VVS	
F	Brann	
E	Elektro	
B	Byggeteknikk	
A	Arkitekt	Nordplan
Fagkode	Fag	Aktør

nordplan.

Tiltakshavar
Notodden kommune

Tiltak
Notodden barne- og ungdomsskole

Teikning av
BC tilbygg - Snitt CC/DD og Planutsnitt - Sjakt overgang til B bygg

Teikna av: 08.05.2026 MÇ
Sist kontrollert: 08.05.2026 GR
Sjekkliste:

Teikning type
Tilbudsgrunnlag

Mål	Prosj.nr.	Teikn.nr.	Ark	Rev
1 : 20	250186	BC-A40.03	A0	

Autodesk Docs://250186 Notodden/250186_Notodden barne- og ungdomsskole bygg A-B-C-D-E.rvt

BC tilbygg - perspektiv

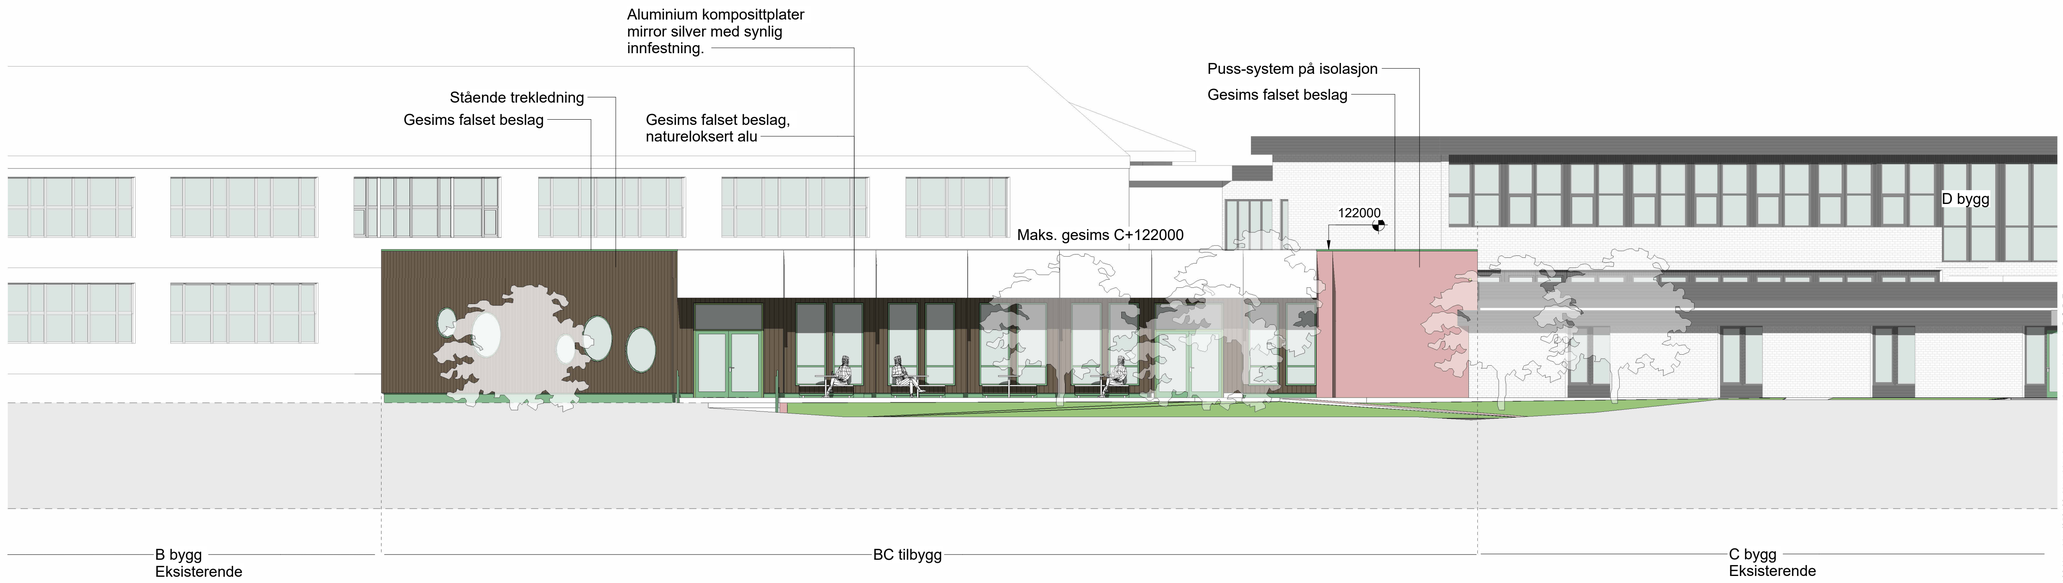

BC tilbygg - Fasade sør-vest
1 : 100

Revisjon	Revisjonstekst	Rev. av	Rev. dato

B-sa	Spennarmering	
L	Landskapsarkitekt	
V	VVS	
F	Brann	
E	Elektro	
B	Byggeteknikk	
A	Arkitekt	Nordplan
Fagkode	Fag	Aktør

nordplan.

Tiltakshavar
Notodden kommune

Tiltak
Notodden barne- og ungdomsskole

Teikning av
Tilbygg BC bygg
BC tilbygg - Fasade sør-vest
-

Teikna dato: 08.05.2026 MC
Sist kontrollert: 08.05.2026 GR
Sjekkliste:

Teikning type
Tilbudsgrunnlag

Gardsnr: 41
Bruksnr: 69/190
Festenr:
Kommune: Notodden

Mål	Prosj.nr	Teikn.nr.	Ark	Rev
1 : 100	250186	BC-A46.01	A1	

Autodesk Docs://250186 Notodden/250186_Notodden barne- og ungdomsskole bygg A-B-C-D-E.rvt

BC tilbygg - Perspektiv

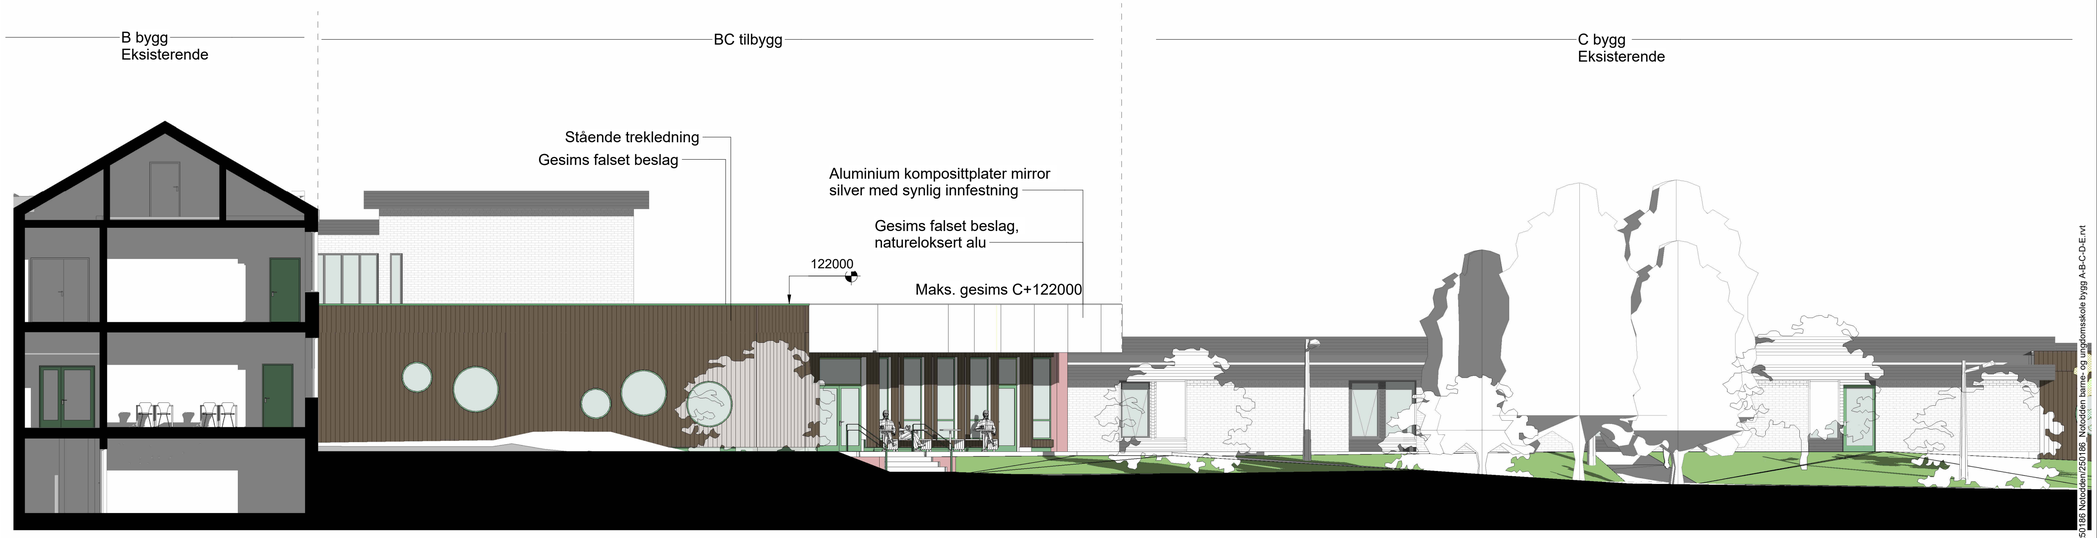

BC A46 02 Fasade nord-vest
1 : 100

Revisjon	Revisjonstekst	Rev. av	Rev. dato

B-sa	Spennarmering	
L	Landskapsarkitekt	
V	VVS	
F	Brann	
E	Elektro	
B	Byggeteknikk	
A	Arkitekt	Nordplan
Fagkode	Fag	Aktør

nordplan.

Tiltakshavar
Notodden kommune

Tiltak
Notodden barne- og ungdomsskole

Teikning av
Tilbygg BC bygg
BC tilbygg - Fasade nord-vest
-

Teikna
RK 06.05.2026 MC
Sist kontrollert:
08.05.2026 GR
Sjekkliste:

Teikning type
Tilbudsgrunnlag

Gardsnr: 41
Bruksnr: 69/190
Festenr:
Kommune: Notodden

Mål	Prosj.nr	Teikn.nr.	Ark	Rev
1 : 100	250186	BC-A46.02	A1	

Autodesk Docs://250186 Notodden/250186_Notodden barne- og ungdomsskole bygg A-B-C-D-E.rvt

BC Bygg - Dørskjema - Innerdører

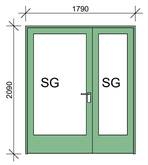

D12

Type	Dør nr	B	H	Beskrivelse	Brannkrav	Lydkrav	Karmtype	Farge karm	Material	Dørbladfarge	Terskel	Sparkeplate	Dørstopper	Bygg ID	Til rom	Fra rom	Slagretning	Fri bredde	Glasstype	Merknad	Etasje
Bygg BC																					
D12																					
D12	BC 111.2	1790	2090	Tofløyet ulik Sidefelt Glass-N	-	38dB	Tre	RAL 6021	Kompakt laminat	RAL 6021	Tre maks h.25mm		•	Bygg BC	BC 111	BC 112	H		Sikkerhetsglass		Bygg C - Plan 1
Bygg BC: 1																					
1																					

NB!

Antall og type dører kontrolleres med tabell!
Må kontrollmåles før endelig bestilling!

Dører må verifiseres iht brannkonsept.

SG - Sikkerhetsglass
E - Brannkrav

Revisjon	Revisjonstekst	Rev. av	Rev. dato

B-sa	Spennarmering	
L	Landskapsarkitekt	
V	VVS	
F	Brann	
E	Elektro	
B	Byggeteknikk	
A	Arkitekt	Nordplan
Fagkode	Fag	Aktør

nordplan.

Tiltakshavar
Notodden kommune

Tiltak
Notodden barne- og ungdomsskole

Teikning av
BC tilbygg - Dørskjema - Innerdører

Teikna av: 08.05.2026 TØ
Sist kontrollert: 08.05.2026 GR
Sjekkliste:

Teikning type
Tilbudsgrunnlag

Gardsnr: 41
Bruksnr: 69/190
Festenr:
Kommune: Notodden

Mål	Prosj.nr	Teikn.nr.	Ark	Rev
1 : 50	250186	BC-A61.01	A1	

Autodesk Docs://250186 Notodden/250186_Notodden barne- og ungdomsskole bygg A-B-C-D-E.rvt

BC Bygg - Dørskjema - Ytterdører

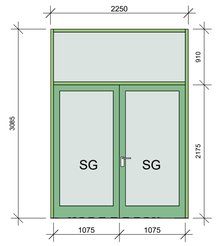

YD04

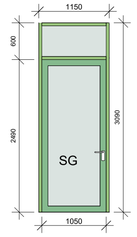

YD06

Type	Mark	B	H	Familie	Brannkrav	Lydkrav	Frame Type	Farge karm	Dørbladmateriale	Dørbladfarge	Terskel	Sparkeplate	Dørstopper	Dørpumpe	Bygg ID	Slagretning	U-verdi	Fri bredde	Glasstype	Merknad	Etasje
YD04	BC 110.2	2150	2175	Systemveggdør Tofløyet Glassfelt	-	38dB	Aluminium systemveggprofil	RAL 6021	Aluminium (RAL 6021)	RAL 6021		1,2mm stålplate	•	•	Bygg BC	H	1,2 W/(m²K)		Sikkerhetsglass		Bygg C - Plan 1
YD04	BC 111.3	2150	2175	Systemveggdør Tofløyet Glassfelt	-	38dB	Aluminium systemveggprofil	RAL 6021	Aluminium (RAL 6021)	RAL 6021		1,2mm stålplate	•	•	Bygg BC	H	1,2 W/(m²K)		Sikkerhetsglass		Bygg C - Plan 1
YD06	BC 110.1	1050	2490	Aluminium Enfløyet Glassfelt	-	38dB	Aluminium systemveggprofil	RAL 6021	Aluminium (RAL 6021)	RAL 6021		1,2mm stålplate	•	•	Bygg BC	V	1,2 W/(m²K)		Sikkerhetsglass		Bygg C - Plan 1

YD04: 2

YD06: 1

3

NB!

Antall og type dører kontrolleres med tabell!
Må kontrollmåles før endelig bestilling!

Dører må verifiseres iht brannkonsept.

Dører til eksisterende bygg.

Eksisterende utsparinger må kontrollmåles og verifiseres før bestilling!

SG - Sikkerhetsglass
E - Brannkrav

Revisjon	Revisjonstekst	Rev. av	Rev. dato

B-sa	Spennarmering	
L	Landskapsarkitekt	
V	VVS	
F	Brann	
E	Elektro	
B	Byggeteknikk	
A	Arkitekt	Nordplan
Fagkode	Fag	Aktør

nordplan.

Tiltakshavar
Notodden kommune

Tiltak
Notodden barne- og ungdomsskole

Teikning av
BC tilbygg - Dørskjema - Ytterdører

Teikna av/dato: 08.05.2026 TØ

Sist kontrollert: 08.05.2026 GR

Sjekkliste:

Teikning type
Tilbudsgrunnlag

Gardsnr: 41
Bruksnr: 69/190
Festenr:
Kommune: Notodden

Mål	Prosj.nr	Teikn.nr.	Ark	Rev
1 : 50	250186	BC-A61.02	A1	

Autodesk Docs://250186 Notodden/250186_Notodden barne- og ungdomsskole bygg A-B-C-D-E.rvt

BC bygg - Innvendig vindusskjema

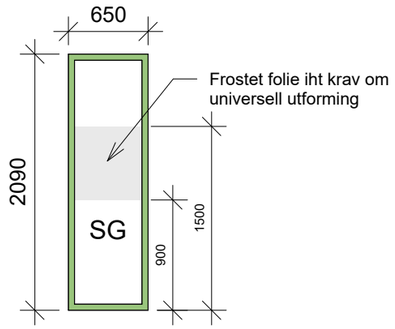

N-IV01

Type	Vindu nr	Material	Farge	Bredde	Høyde	B.H.	Hengslingstype	Brannkrav	Lydkrav	Glasstype	Merknad	Etasje	Bygg ID
N-IV01	BC 112.1	Tre	RAL 6021	650	2090	0	Fastkarm		38dB	Sikkerhetsglass	Frostet folie 900-1500mm over ferdig gulv	Bygg C - Plan 1	Bygg BC
N-IV01	BC 112.2	Tre	RAL 6021	650	2090	0	Fastkarm		38dB	Sikkerhetsglass	Frostet folie 900-1500mm over ferdig gulv	Bygg C - Plan 1	Bygg BC
N-IV01	BC 112.8	Tre	RAL 6021	650	2090	0	Fastkarm		38dB	Sikkerhetsglass	Frostet folie 900-1500mm over ferdig gulv	Bygg C - Plan 1	Bygg BC
N-IV01	BC 112.9	Tre	RAL 6021	650	2090	0	Fastkarm		38dB	Sikkerhetsglass	Frostet folie 900-1500mm over ferdig gulv	Bygg C - Plan 1	Bygg BC

Bygg BC: 4
4

NB!

Antall og type vinduer kontrolleres med tabell!
Må kontrollmåles før endelig bestilling!

Vinduer må verifiseres iht brannkonsept.

SG - Sikkerhetsglass
E - Brannkrav

Revisjon	Revisjonstekst	Rev. av	Rev. dato

L	LARK	
V	VVS	
F	Brann	
E	Elektro	
B	Byggeteknikk	
A	Arkitekt	Nordplan
Fagkode	Fag	Aktør

nordplan.

Tiltakshavar
Notodden kommune

Tiltak
Notodden barne- og ungdomsskole

Teikning av
BC tilbygg - Innvendig vindusskjema

Teikna av: 08.05.2026 TØ
Sist kontrollert: 08.05.2026 GR
Sjekkliste:

Teikning type
Tilbudsgrunnlag

Kommune: Notodden
Gardsnr: 41
Bruksnr: 69/190
Festenr:

Mål	Prosj.nr.	Teikn.nr.	Ark	Rev
1 : 50	250186	BC-A62.01	A3	

Autodesk Docs://250186 Notodden/250186_Notodden barne- og ungdomsskole bygg A-B-C-D-E.rvt

BC bygg - Utvendig vindusskjema

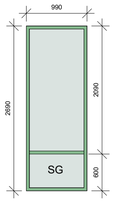

N-V02

Solenergitransmisjon: G-faktor 0,55
Dagslystransmisjon: LT 0,72

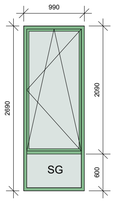

N-V03

Solenergitransmisjon: G-faktor 0,55
Dagslystransmisjon: LT 0,72

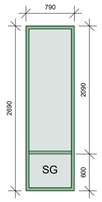

N-V04

Solenergitransmisjon: G-faktor 0,55
Dagslystransmisjon: LT 0,72

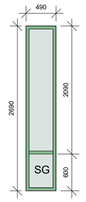

N-V05

Solenergitransmisjon: G-faktor 0,55
Dagslystransmisjon: LT 0,72

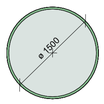

N-V08

Solenergitransmisjon: G-faktor 0,55
Dagslystransmisjon: LT 0,72

N-V09

Solenergitransmisjon: G-faktor 0,55
Dagslystransmisjon: LT 0,72

N-V16

Solenergitransmisjon: G-faktor 0,55
Dagslystransmisjon: LT 0,72

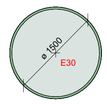

N-V17

Solenergitransmisjon: G-faktor 0,55
Dagslystransmisjon: LT 0,72

A-A62.02 - BC bygg - Liste utvendige vinduer

Type	Vindu nr	Material	Farge	Bredde	Høyde	B.H.	Hengslingstype	U-verdi	Brannkrav	Lydkrav	Glasstype	Merknad	Bygg ID	Etasje
N-V02	BC 111.9	Aluminiumsbekledd tre	RAL 6021	990	2690	390	Fastkarm	0,8	-	-	Sikkerhetsglass nederste felt	Utvendig solavskjerming og innvendig blending	Bygg BC	Bygg C - Plan 1
N-V02	BC 111.10	Aluminiumsbekledd tre	RAL 6021	990	2690	390	Fastkarm	0,8	-	-	Sikkerhetsglass nederste felt	Utvendig solavskjerming og innvendig blending	Bygg BC	Bygg C - Plan 1
N-V02	BC 111.11	Aluminiumsbekledd tre	RAL 6021	990	2690	390	Fastkarm	0,8	-	-	Sikkerhetsglass nederste felt	Utvendig solavskjerming og innvendig blending	Bygg BC	Bygg C - Plan 1
N-V02	BC 111.12	Aluminiumsbekledd tre	RAL 6021	990	2690	390	Fastkarm	0,8	-	-	Sikkerhetsglass nederste felt	Utvendig solavskjerming og innvendig blending	Bygg BC	Bygg C - Plan 1
N-V02	BC 111.13	Aluminiumsbekledd tre	RAL 6021	990	2690	390	Fastkarm	0,8	-	-	Sikkerhetsglass nederste felt	Utvendig solavskjerming og innvendig blending	Bygg BC	Bygg C - Plan 1
N-V02	BC 111.14	Aluminiumsbekledd tre	RAL 6021	990	2690	390	Fastkarm	0,8	-	-	Sikkerhetsglass nederste felt	Utvendig solavskjerming og innvendig blending	Bygg BC	Bygg C - Plan 1
N-V02	BC 111.15	Aluminiumsbekledd tre	RAL 6021	990	2690	390	Fastkarm	0,8	-	-	Sikkerhetsglass nederste felt	Utvendig solavskjerming og innvendig blending	Bygg BC	Bygg C - Plan 1
N-V02	BC 111.16	Aluminiumsbekledd tre	RAL 6021	990	2690	390	Fastkarm	0,8	-	-	Sikkerhetsglass nederste felt	Utvendig solavskjerming og innvendig blending	Bygg BC	Bygg C - Plan 1
N-V02	BC 111.17	Aluminiumsbekledd tre	RAL 6021	990	2690	390	Fastkarm	0,8	-	-	Sikkerhetsglass nederste felt	Utvendig solavskjerming og innvendig blending	Bygg BC	Bygg C - Plan 1
N-V02	BC 111.18	Aluminiumsbekledd tre	RAL 6021	990	2690	390	Fastkarm	0,8	-	-	Sikkerhetsglass nederste felt	Utvendig solavskjerming og innvendig blending	Bygg BC	Bygg C - Plan 1
N-V02	BC 111.19	Aluminiumsbekledd tre	RAL 6021	990	2690	390	Fastkarm	0,8	-	-	Sikkerhetsglass nederste felt	Utvendig solavskjerming og innvendig blending	Bygg BC	Bygg C - Plan 1
N-V02	BC 111.20	Aluminiumsbekledd tre	RAL 6021	990	2690	390	Fastkarm	0,8	-	-	Sikkerhetsglass nederste felt	Utvendig solavskjerming og innvendig blending	Bygg BC	Bygg C - Plan 1
N-V02	BC 112.3	Aluminiumsbekledd tre	RAL 6021	990	2690	390	Fastkarm	0,8	-	-	Sikkerhetsglass nederste felt	Utvendig solavskjerming og innvendig blending	Bygg BC	Bygg C - Plan 1
N-V02	BC 112.4	Aluminiumsbekledd tre	RAL 6021	990	2690	390	Fastkarm	0,8	-	-	Sikkerhetsglass nederste felt	Utvendig solavskjerming og innvendig blending	Bygg BC	Bygg C - Plan 1
N-V02	BC 112.5	Aluminiumsbekledd tre	RAL 6021	990	2690	390	Fastkarm	0,8	-	-	Sikkerhetsglass nederste felt	Utvendig solavskjerming og innvendig blending	Bygg BC	Bygg C - Plan 1
N-V02	BC 112.7	Aluminiumsbekledd tre	RAL 6021	990	2690	390	Fastkarm	0,8	-	-	Sikkerhetsglass nederste felt	Utvendig solavskjerming og innvendig blending	Bygg BC	Bygg C - Plan 1
N-V02: 16														
N-V03	BC 112.6	Aluminiumsbekledd tre	RAL 6021	990	2690	390	Bunn- og sidehengslet	0,8	-	-	Sikkerhetsglass nederste felt	Utvendig solavskjerming og innvendig blending	Bygg BC	Bygg C - Plan 1
N-V03: 1														
N-V04	BC 111.1	Aluminiumsbekledd tre	RAL 6021	790	2690	390		0,8	-	-	Sikkerhetsglass nedereste felt	Utvendig solavskjerming	Bygg BC	Bygg C - Plan 1
N-V04	BC 111.2	Aluminiumsbekledd tre	RAL 6021	790	2690	390		0,8	-	-	Sikkerhetsglass nedereste felt	Utvendig solavskjerming	Bygg BC	Bygg C - Plan 1
N-V04	BC 111.3	Aluminiumsbekledd tre	RAL 6021	790	2690	390		0,8	-	-	Sikkerhetsglass nedereste felt	Utvendig solavskjerming	Bygg BC	Bygg C - Plan 1
N-V04	BC 111.4	Aluminiumsbekledd tre	RAL 6021	790	2690	390		0,8	-	-	Sikkerhetsglass nedereste felt	Utvendig solavskjerming	Bygg BC	Bygg C - Plan 1
N-V04: 4														
N-V06	BC 111.5	Aluminiumsbekledd tre	RAL 6021	490	2690	390		0,8	-	-	Sikkerhetsglass nedereste felt	Utvendig solavskjerming	Bygg BC	Bygg C - Plan 1
N-V06	BC 111.6	Aluminiumsbekledd tre	RAL 6021	490	2690	390		0,8	-	-	Sikkerhetsglass nedereste felt	Utvendig solavskjerming	Bygg BC	Bygg C - Plan 1
N-V06	BC 111.7	Aluminiumsbekledd tre	RAL 6021	490	2690	390		0,8	-	-	Sikkerhetsglass nedereste felt	Utvendig solavskjerming	Bygg BC	Bygg C - Plan 1
N-V06	BC 111.8	Aluminiumsbekledd tre	RAL 6021	490	2690	390		0,8	-	-	Sikkerhetsglass nedereste felt	Utvendig solavskjerming	Bygg BC	Bygg C - Plan 1
N-V06: 4														
N-V08	BC 110.1	Aluminiumsbekledd tre	RAL 6021	1516	1516	800	Fastkarm	0,8					Bygg BC	Bygg C - Plan 1
N-V08	BC 113.1	Aluminiumsbekledd tre	RAL 6021	1516	1516	1172	Fastkarm	0,8					Bygg BC	Bygg C - Plan 1
N-V08	BC 113.3	Aluminiumsbekledd tre	RAL 6021	1516	1516	1890	Fastkarm	0,8					Bygg BC	Bygg C - Plan 1
N-V08	BC 113.7	Aluminiumsbekledd tre	RAL 6021	1516	1516	1502	Fastkarm	0,8					Bygg BC	Bygg C - Plan 1
N-V08: 4														
N-V09	BC 113.4	Aluminiumsbekledd tre	RAL 6021	1013	1013	1442		0,8					Bygg BC	Bygg C - Plan 1
N-V09	BC 113.5	Aluminiumsbekledd tre	RAL 6021	1013	1013	1133		0,8					Bygg BC	Bygg C - Plan 1
N-V09	BC 113.6	Aluminiumsbekledd tre	RAL 6021	1013	1013	1508		0,8					Bygg BC	Bygg C - Plan 1
N-V09	BC 113.9	Aluminiumsbekledd tre	RAL 6021	1013	1013	1075		0,8					Bygg BC	Bygg C - Plan 1
N-V09: 4														
N-V15	BC 113.8	Aluminiumsbekledd tre	RAL 6021	1013	1013	1937		Iht. brannkrav	E 30				Bygg BC	Bygg C - Plan 1
N-V15: 1														
N-V17	BC 113.2	Aluminiumsbekledd tre	RAL 6021	1516	1516	1290		Iht. brannkrav	E 30				Bygg BC	Bygg C - Plan 1
N-V17: 1														

35

NB!

Antall og type vinduer kontrolleres med tabell!
Må kontrollmåles før endelig bestilling!

Vinduer må verifiseres iht brannkonsept.

SG - Sikkerhetsglass
E - Brannkrav

Revisjon	Revisjonstekst	Rev. av	Rev. dato

B-sa	Spennarmering	
L	Landskapsarkitekt	
V	VVS	
F	Brann	
E	Elektro	
B	Byggeteknikk	
A	Arkitekt	Nordplan
Fagkode	Fag	Aktør

nordplan.

Tiltakshavar
Notodden kommune

Tiltak
Notodden barne- og ungdomsskole

Teikning av
BC tilbygg - Utvendig vindusskjema

Teikna av: TØ 08.05.2026
Sist kontrollert: GR 08.05.2026
Sjekkliste:

Teikning type
Tilbudsgrunnlag

Gardsnr: 41
Bruksnr: 69/190
Festenr:
Kommune: Notodden

Mål	Prosj.nr	Teikn.nr.	Ark	Rev
1 : 50	250186	BC-A62.02	A1	

Autodesk Docs://250186 Notodden/250186_Notodden barne- og ungdomsskole bygg A-B-C-D-E.rvt

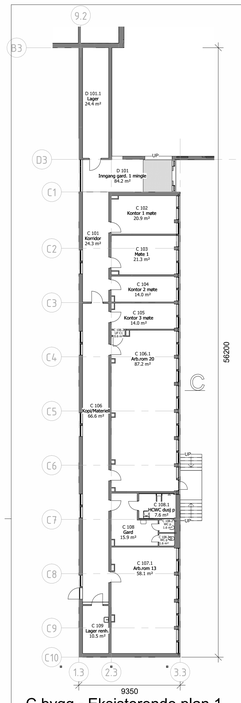

C bygg - Eksisterende plan 1

1 : 200

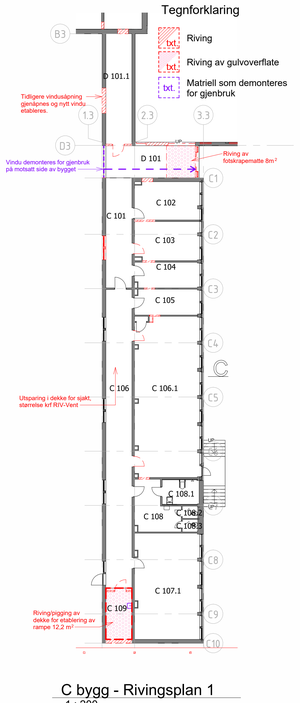

C bygg - Rivingsplan 1

1 : 200

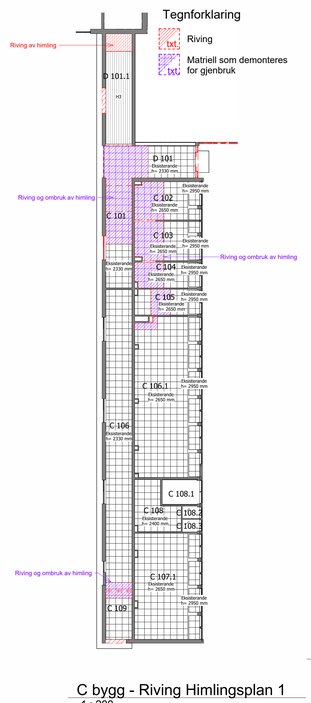

C bygg - Riving Himlingsplan 1

1 : 200

C bygg - Plan 1 - Belegg som skal rives		
Type	**Bygg ID**	**Area**
Fotskrapematte	**Bygg C**	**7.9 m²**

C bygg - Plan 1- Himling demonteres med hens...		
Type Mark	**Bygg ID**	**Area**
Eksisterande	**Bygg C**	**60.6 m²**
H3	**Bygg C**	**3.9 m²**

NB:
Alle eksisterende systemhimlinger satt til rivning skal demonteres og lagres for gjenbruk.

C bygg - Plan 1 - Ny himling/ remontering		
Type Mark	**Bygg ID**	**Area**
H1	**Bygg C**	**50.5 m²**
H4	**Bygg C**	**7.9 m²**

NB: Oppgitte mengder for H1 (gjenbruk) er kun et foreløpig estimat. Endelig omfang av gjenbrukbar himling avhenger av tilstandsvurdering etter demontering, herunder hvor mange hele og skadefrie plater og profilsystem som kan benyttes.

C bygg - Plan 1 - Romskjema							
Rom nr	**Romnavn**	**Etasje**	**Areal**	**Gulvoverflate**	**Veggoverflate**	**Himling**	**Status**
BC 113	**Bibliotek**	**Bygg C - Plan 1**	**28.8 m²**	**G01-Vinylgulv homogen**	**Trefiner**	**H1- Systemhimling 600mmx600mm/ H2-Plane gipsplater på 48mm lekt**	**Ombygging**
C 101.1	**Renh.**	**Bygg C - Plan 1**	**3.1 m²**	**G02-Våtromsbelegg**	**2 strøk akryl-epoxymaling, glansgrad 40**	**H1- Systemhimling 600mmx600mm**	**Ombygging**
C 101.2	**Gang**	**Bygg C - Plan 1**	**5.5 m²**	**Eksisterende**	**2 strøk akrylmaling, glans 20**	**H1- Systemhimling 600mmx600mm**	**Ombygging**
C 101.3	**Gang**	**Bygg C - Plan 1**	**18.4 m²**	**Eksisterende med reperasjon av rivningssår**		**H1- Systemhimling 600mmx600mm**	**Ombygging**
C 101.4	**Lager**	**Bygg C - Plan 1**	**8.7 m²**	**Eksisterende**	**2 strøk akrylmaling, glans 20**	**H1- Systemhimling 600mmx600mm**	**Ombygging**
C 101.5	**Kontor 4**	**Bygg C - Plan 1**	**16.4 m²**	**G01-Vinylgulv homogen**	**2 strøk akrylmaling, glans 20**	**H1- Systemhimling 600mmx600mm**	**Ombygging**
C 107	**Rampe**	**Bygg C - Plan 1**	**20.1 m²**	**G01-Vinylgulv homogen**	**2 strøk akrylmaling, glans 20**	**H1 Systemhimling 600mmx600mm Gjennbruk av eksisterend**	**Ombygging**

HIMLINGSTYPER:

- Eks. Systemhimling 600x600mm
- H1 Systemhimling 600mmx600mm *Gjenbruk av eksisterende systemhimling*
- H2 Systemhimling 600mmx600mm *Ny systemhimling tilsvarende eksisterende*
- H3- Trehimling eksisterende
- H4 tilsvarende Ecophon White Frost 1200x600mm
- H5 Systemhimling 600x600mm hygiene kjøkken
- H6 Komposittplate – Mirror Silver med synlig innfestring. NB: C-C avstand mellom lekter er 600mm
- H7 Systemhimling 600x600mm hygiene våtrom
- H8 - Spilehimling spalte 26mm, trespiler H34x27mm Åpningsgrad 39%
- H9 Systemhimling 600mmx1200mm: *Ny systemhimling tilsvarende eksisterende*

Alle systemhimlinger monteres med standard T-profil.
I alle baserom og fellesarealer skal det etableres heldekkende himling i klasse A.

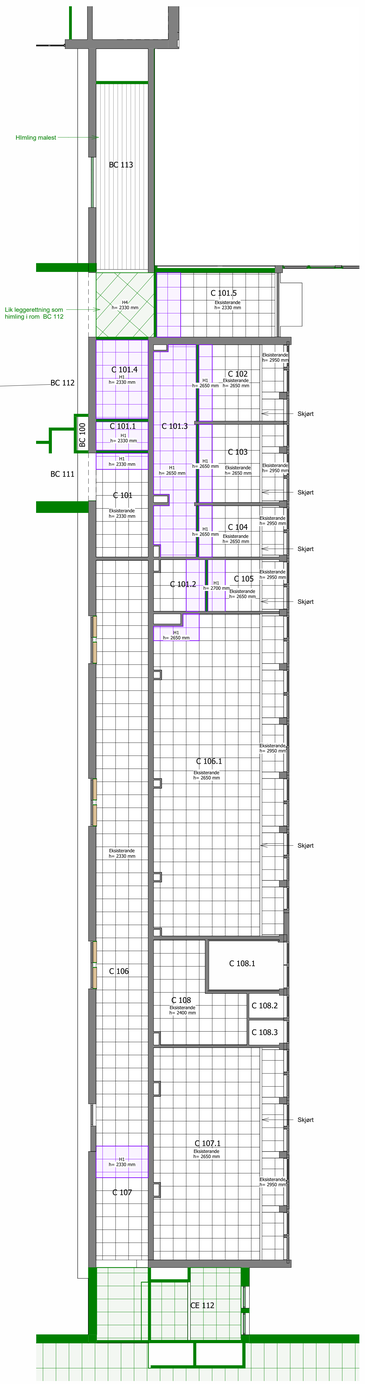

C bygg - Himlingsplan 1

1 : 100

Tegnforklaring

- Eksisterende
- Ombygging
- Nybygg
- txt. Ny
- txt. Omplassering av ombruk matriell
- Løst inventar (ikke med i anbud)
- txt. Brann

C bygg - Areal NTA ombygging/nybygg			
Status	**Bygg ID**	**Level**	**Areal (NTA)**
Eksisterende	Bygg C	Bygg C - Plan U	354.6 m²
Eksisterende	Bygg C	Bygg C - Plan 1	295.7 m²
Eksisterende: 15			650.2 m²
Ombygging	Bygg C	Bygg C - Plan 1	101.2 m²
Ombygging: 7			101.2 m²

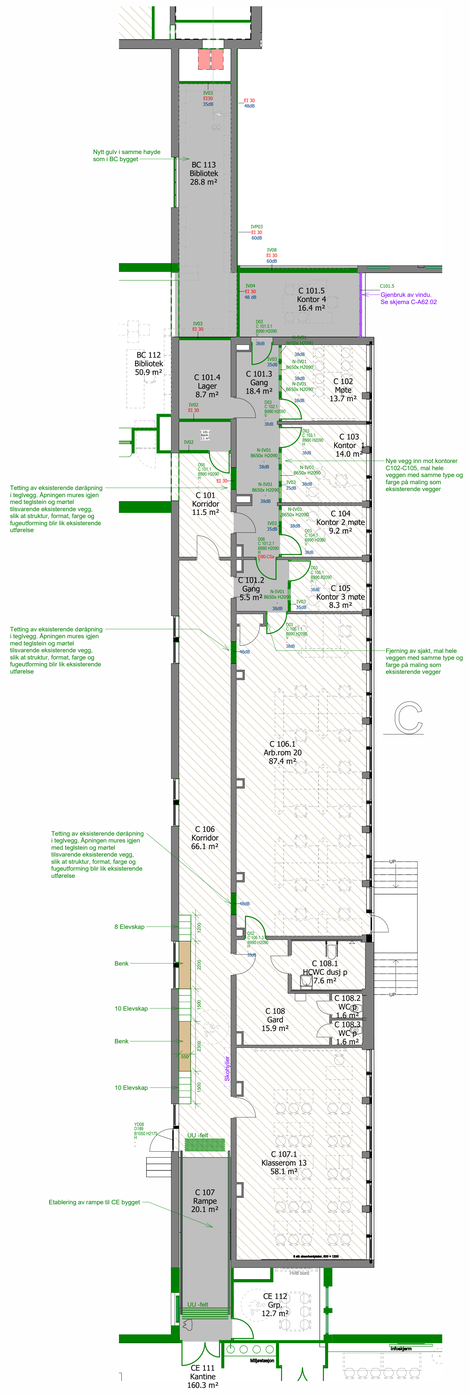

C bygg - Plan 1

1 : 100

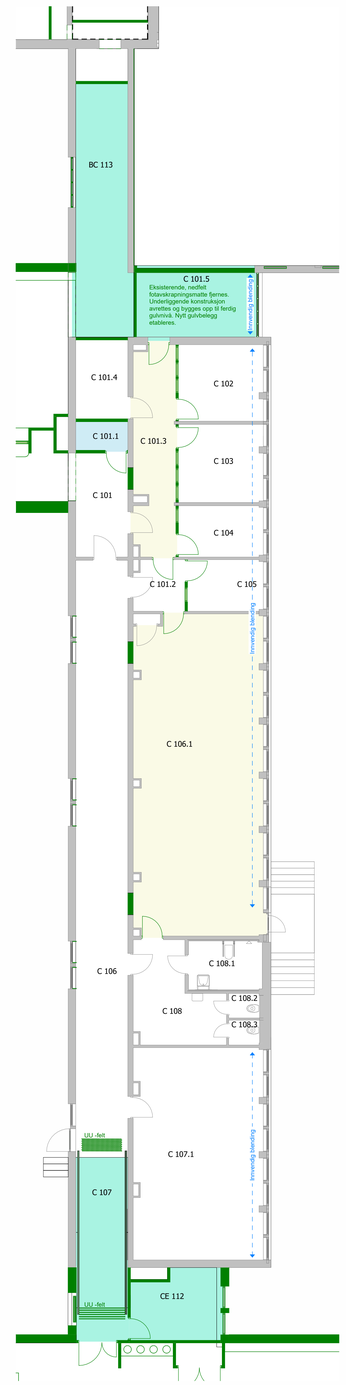

C bygg - Gulvplan 1

1 : 100

GULVTYPER:

- G01 – Homogent vinylgulv, med oppbrett min 10cm, for hovedarealer med kvalitet over minimumsstandard, homogen utførelse i bruksklasse 34/43 og et bredt utvalg av farger.
- G02 - Homogent vinylgulv med oppbrett for våtrom min 10cm
- G03 - Avskrapningsmatte
- G04 - Farget slipt betong
- G05 - Høykantparkett av lameller tykkelse 22,8mm bredde 10mm eik natur, lakkest
- Eksisterende
- Eksisterende med reprasjon av rivingssår

Generelle informasjon:

Alle belegg skal ha overflater som er enkle å rengjøre, og de skal tilfredsstille brukslasse 34 og 43 i henhold til EN-ISO 10874. Kontrast mellom vegg og gulv skal oppfylle kravene i TEK17.

Nye homogene vinylgulv med oppbrett i alle rom, f.eks. Forbo Sphera Energetic eller tilsvarende. Vinylgulv i HC/WC BAD skal være skliskikkert.

Teknisk rom utføres iht. Våtromsnormen. Antall sluk dimensjoneres etter vannmengde, minimum 1 sluk.

Det installeres vannbåren gulvvarme i nye arealer.

Oppgitte mengder er kun estimater basert på modell. Entreprenør er selv ansvarlig for å kontrollere, verifisere og foreta endelig oppmåling av alle mengder.

RIAK-rapport skal utarbeides av totalentreprenør. Krav i NS 8175, lydklasse C, skal legges til grunn ved prosjektering og utførelse for å sikre oppfyllelse av lydkravene. Totalentreprenør skal gjennomføre lydmålinger etter ferdigstillelse for å dokumentere at kravene er oppfylt.

Revisjon	Revisjonstekst	Rev. av	Rev. dato

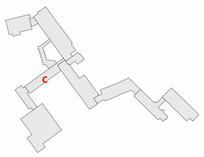

V	VVS	
F	Brann	
E	Elektro	
B	Byggeteknikk	
A	Arkitekt	Nordplan
Fagkode	Fag	Aktør

nordplan.

Tiltakshavar
Notodden kommune

Tiltak
Notodden barne- og ungdomsskole

Teikning av
C bygg - Plan 1 (Eks, Rivningsplan, Plan, Himlingsplan, Gulvplan)

Teikna av: 08.05.2026 BAL
Sist kontrollert: 08.05.2026 GR
Sjekkliste:

Teikning type
Tilbudsgrunnlag

Mål	Prosj.nr.	Teikn.nr.	Ark	Rev
Som vist	250186	C-A20.01	A0	

Autodesk Docs://250186 Notodden/250186_Notodden barne- og ungdomsskole bygg-A-B-C-D-E.rvt

C Bygg - Dørskjema - Innerdører

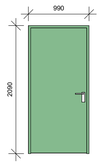

D02

D03

D05

D06 - EI90-CSa

Type	Dør nr	B	H	Beskrivelse	Brannkrav	Lydkrav	Material karm	Farge karm	Material dørblad	Farge dørblad	Terskel	Sparkeplate	Dørstopper	Bygg ID	Til rom	Fra rom	Slagretning	Fri bredde	Merknad	Etasje
Bygg C																				
D02	C 106.1.3	990	2090	Enfløyet1	-	33dB	Tre	Som eksisterende	Kompakt laminat	Som eksisterende	Tre maks h.25mm		•	Bygg C	C 106.1	C 108	H			Bygg C - Plan 1
D02: 1																				
D03	C 101.3.1	990	2090	Enfløyet1	-	38dB	Tre	Som eksisterende	Kompakt laminat	Som eksisterende	Tre maks h.25mm		•	Bygg C	C 101.3	C 101.5	V			Bygg C - Plan 1
D03	C 102.1	990	2090	Enfløyet1	-	38dB	Tre	Som eksisterende	Kompakt laminat	Som eksisterende	Tre maks h.25mm		•	Bygg C	C 102	C 101.3	V			Bygg C - Plan 1
D03	C 103.1	990	2090	Enfløyet1	-	38dB	Tre	Som eksisterende	Kompakt laminat	Som eksisterende	Tre maks h.25mm		•	Bygg C	C 103	C 101.3	H			Bygg C - Plan 1
D03	C 104.1	990	2090	Enfløyet1	-	38dB	Tre	Som eksisterende	Kompakt laminat	Som eksisterende	Tre maks h.25mm		•	Bygg C	C 104	C 101.3	V			Bygg C - Plan 1
D03	C 105.1	990	2090	Enfløyet1	-	38dB	Tre	Som eksisterende	Kompakt laminat	Som eksisterende	Tre maks h.25mm		•	Bygg C	C 105	C 101.2	H			Bygg C - Plan 1
D03	C 106.1.1	990	2090	Enfløyet1	-	38dB	Tre	Som eksisterende	Kompakt laminat	Som eksisterende	Tre maks h.25mm		•	Bygg C	C 106.1	C 101.2	V			Bygg C - Plan 1
D03: 6																				
D05	C 101.1	990	2090	Enfløyet1	-	-	Tre	Som eksisterende	Kompakt laminat	Som eksisterende	Terskelfritt		•	Bygg C	C 101	C 101.1	H			Bygg C - Plan 1
D05: 1																				
D06	C 101.2.1	990	2090	Enfløyet1	EI90-CSa		Omsluttende stålkarm	Som eksisterende	Stål	Som eksisterende	Stål HC-anslagsterksel		•	Bygg C	C 101.2	C 101.3	H			Bygg C - Plan 1
D06: 1																				
Bygg C: 9																				
9																				

NB!

Antall og type dører kontrolleres med tabell!
Må kontrollmåles før endelig bestilling!

Dører må verifiseres iht brannkonsept.

Dører til eksisterende bygg.

Eksisterende utsparinger må kontrollmåles og verifiseres før bestilling!

SG - Sikkerhetsglass
E - Brannkrav

Revisjon	Revisjonstekst	Rev. av	Rev. dato

B-sa	Spennarmering	
L	Landskapsarkitekt	
V	VVS	
F	Brann	
E	Elektro	
B	Byggeteknikk	
A	Arkitekt	Nordplan
Fagkode	Fag	Aktør

nordplan.

Tiltakshavar
Notodden kommune

Tiltak
Notodden barne- og ungdomsskole

Teikning av
C Bygg - Dørskjema - Innerdører

Teikna av: 08.05.2026 TØ
Sist kontrollert: 08.05.2026 GR
Sjekkliste:

Teikning type
Tilbudsgrunnlag

Gardsnr: 41
Bruksnr: 69/190
Festenr:
Kommune: Notodden

Mål	Prosj.nr	Teikn.nr.	Ark	Rev
1 : 50	250186	C-A61.01	A1	

Autodesk Docs://250186 Notodden/250186_Notodden barne- og ungdomsskole bygg A-B-C-D-E.rvt

C bygg - Innvendig vindusskjema

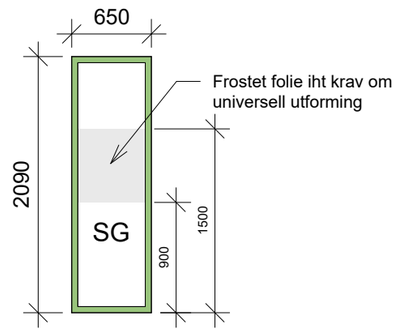

N-IV01

Type	Vindu nr	Material	Bredde	Høyde	B.H.	Hengslingstype	Brannkrav	Lydkrav	Glasstype	Merknad	Etasje	Bygg ID
N-IV01	C 102.1	Tre	650	2090	0	Fastkarm		38dB	Sikkerhetsglass	Frostet folie 900-1500mm over ferdig gulv	Bygg C - Plan 1	Bygg C
N-IV01	C 102.2	Tre	650	2090	0	Fastkarm		38dB	Sikkerhetsglass	Frostet folie 900-1500mm over ferdig gulv	Bygg C - Plan 1	Bygg C
N-IV01	C 102.3	Tre	650	2090	0	Fastkarm		38dB	Sikkerhetsglass	Frostet folie 900-1500mm over ferdig gulv	Bygg C - Plan 1	Bygg C
N-IV01	C 103.1	Tre	650	2090	0	Fastkarm		38dB	Sikkerhetsglass	Frostet folie 900-1500mm over ferdig gulv	Bygg C - Plan 1	Bygg C
N-IV01	C 103.2	Tre	650	2090	0	Fastkarm		38dB	Sikkerhetsglass	Frostet folie 900-1500mm over ferdig gulv	Bygg C - Plan 1	Bygg C
N-IV01	C 103.3	Tre	650	2090	0	Fastkarm		38dB	Sikkerhetsglass	Frostet folie 900-1500mm over ferdig gulv	Bygg C - Plan 1	Bygg C
N-IV01	C 104.1	Tre	650	2090	0	Fastkarm		38dB	Sikkerhetsglass	Frostet folie 900-1500mm over ferdig gulv	Bygg C - Plan 1	Bygg C
N-IV01	C 101.2.1	Tre	650	2090	0	Fastkarm		38dB	Sikkerhetsglass	Frostet folie 900-1500mm over ferdig gulv	Bygg C - Plan 1	Bygg C

Bygg C: 8
8

NB!

Antall og type vinduer kontrolleres med tabell!
Må kontrollmåles før endelig bestilling!

Vinduer må verifiseres iht brannkonsept.

SG - Sikkerhetsglass
E - Brannkrav

Revisjon	Revisjonstekst	Rev. av	Rev. dato

L	LARK	
V	VVS	
F	Brann	
E	Elektro	
B	Byggeteknikk	
A	Arkitekt	Nordplan
Fagkode	Fag	Aktør

nordplan.

Tiltakshavar
Notodden kommune

Tiltak
Notodden barne- og ungdomsskole

Teikning av
C Bygg - Innvendig vindusskjema

Teikna av: 08.05.2026 TØ
Sist kontrollert: 08.05.2026 GR
Sjekkliste:

Teikning type
Tilbudsgrunnlag

Kommune: Notodden
Gardsnr: 41
Bruksnr: 69/190
Festenr:

Mål	Prosj.nr.	Teikn.nr.	Ark	Rev
1 : 50	250186	C-A62.01	A1	

Autodesk Docs://250186 Notodden/250186_Notodden barne- og ungdomsskole bygg A-B-C-D-E.rvt

C Bygg - Utvendig vindusskjema

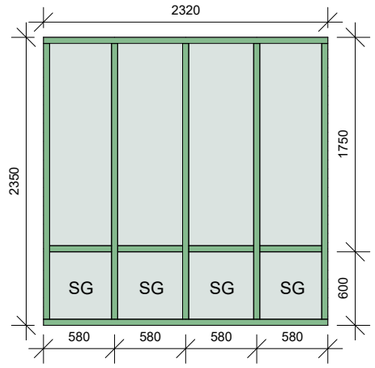

C-YSV01

Solenergitransmisjon: G-faktor 0,55
Dagslystransmisjon: LT 0,72

NB!

Vinduer til eksisterende bygg.

Eksisterende utsparinger må kontrollmåles og verifiseres før bestilling!
Det må kontrolleres at det er plass til utvendige screens over vindu.

Antall og type vinduer kontrolleres med tabell!

Vinduer må verifiseres iht brannkonsept.

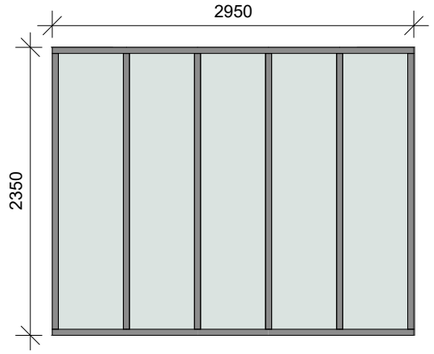

Gjenbruk av eksisterende vindu fra C bygg i ny posisjon C bygg.

Vindu må kontrollmåles!
Utsparing ny posisjon må kontrollmåles før flytting!

Nåværende posisjon bygg C

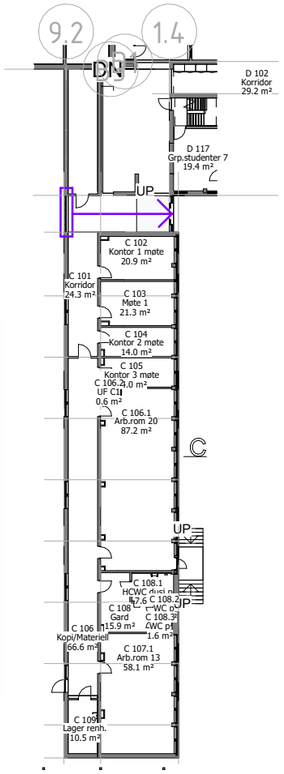

SG - Sikkerhetsglass
E - Brannkrav

Revisjon	Revisjonstekst	Rev. av	Rev. dato

L	LARK	
V	VVS	
F	Brann	
E	Elektro	
B	Byggeteknikk	
A	Arkitekt	Nordplan
Fagkode	Fag	Aktør

nordplan.

Tiltakshavar
Notodden kommune

Tiltak
Notodden barne- og ungdomsskole

Teikning av
C Bygg - Utvendig vindusskjema

Teikna av: 08.05.2026 TØ
Sist kontrollert: 08.05.2026 GR
Sjekkliste:

Teikning type
Tilbudsgrunnlag

Kommune: Notodden
Gardsnr: 41
Bruksnr: 69/190
Festenr:

Mål	Prosj.nr.	Teikn.nr.	Ark	Rev
As indicated	250186	C-A62.02	A1	

Autodesk Docs://250186 Notodden/250186_Notodden barne- og ungdomsskole bygg A-B-C-D-E.rvt

Type	Vindu nr	Bredde	Høyde	Brystningshøyde	Material	Farge	Brannkrav	Lydkrav	U-verdi	Merknader	Bygg ID	Etasje
	C101.5	2950	2350	0						GJENBRUK AV EKSISTERENDE VINDU: Må kontrolleres!	Bygg C	Bygg C - Plan 1
GJENBRUK - Vinduer blok C: 1												
C-YSV01	BC103	2320	2350	0	Aluminiumsbekledd tre	Som eksisterende			0,8		Bygg C	Bygg C - Plan 1
N-C-YSV01: 1												

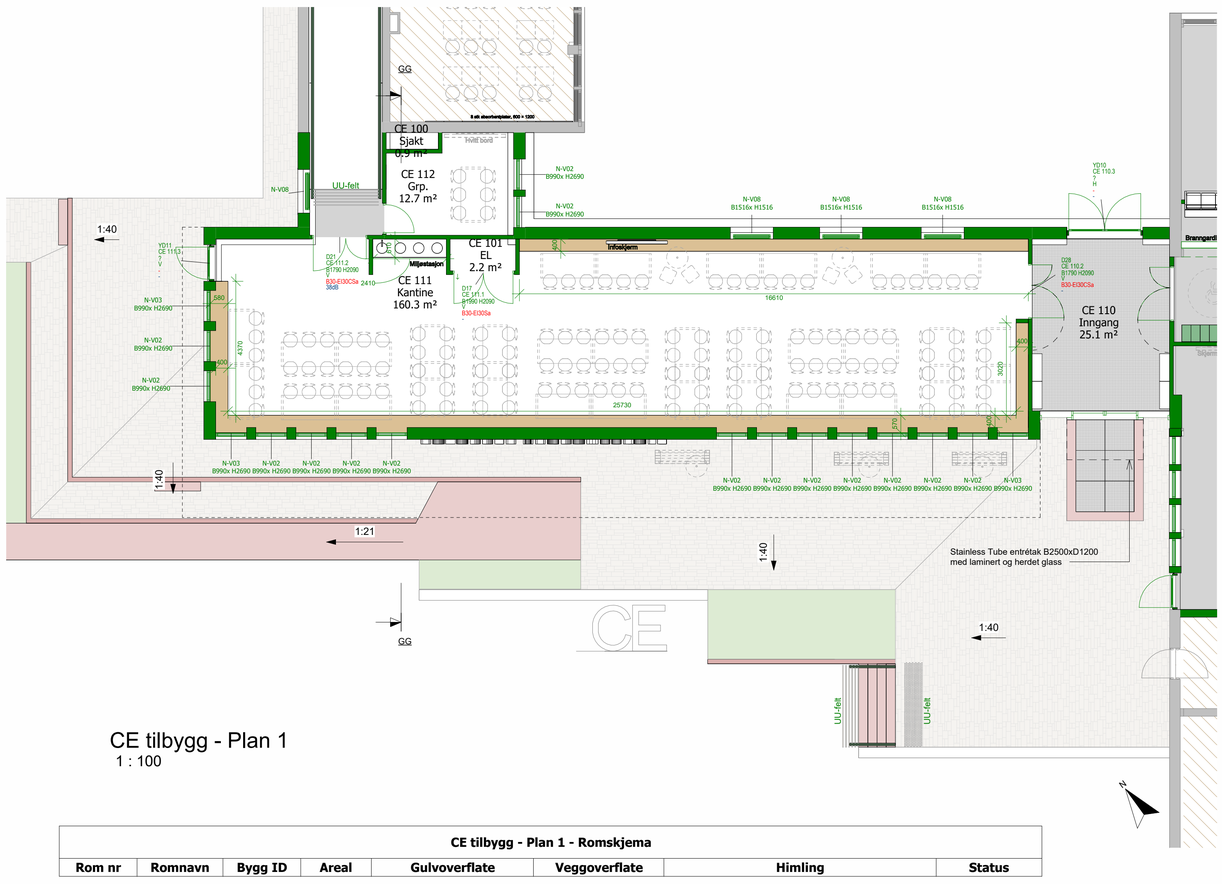

CE tilbygg - Plan 1
1 : 100

CE tilbygg - Plan 1 - Romskjema							
Rom nr	**Romnavn**	**Bygg ID**	**Areal**	**Gulvoverflate**	**Veggoverflate**	**Himling**	**Status**
CE 100	**Sjakt**	**Bygg CE**	**0.9 m²**	**-**	**-**	**-**	**Nybygg**
CE 101	**EL**	**Bygg CE**	**2.2 m²**	**-**	**-**	**-**	**Nybygg**
CE 110	**Inngang**	**Bygg CE**	**25.1 m²**	**G03 skrapematte 20m**	**2 strøk akrylmaling, glans 20**	**H4-Systemhimling 1200 × 600 med absorbenter, klasse A.**	**Nybygg**
CE 111	**Kantine**	**Bygg CE**	**160.3 m²**	**G04-Farget slipt betong**	**2 strøk akrylmaling, glans 20**	**H4-Systemhimling 1200 × 600 med absorbenter, klasse A.**	**Nybygg**
CE 112	**Grp.**	**Bygg CE**	**12.7 m²**	**G01-Vinylgulv homogen**	**2 strøk akrylmaling, glans 20**	**H1- Systemhimling 600mmx600mm**	**Nybygg**

GULVTYPER:

- G01 – Homogent vinylgulv, med oppbrett min 10cm, for hovedarealer med kvalitet over minimumsstandard, homogen utførelse i bruksklasse 34/43 og et bredt utvalg av farger.
- G02 - Homogent vinylgulv med oppbrett for våtrom min 10cm
- G03 - Avskrapningsmatte
- G04 - Farget slipt betong
- G05 - Høykantparkett av lameller tykkelse 22,8mm bredde 10mm eik natur, lakkest
- Eksisterende
- Eksisterende med reprasjon av rivingssår

Generelle informasjon:

Alle belegg skal ha overflater som er enkle å rengjøre, og de skal tilfredsstille bruksklasse 34 og 43 i henhold til EN-ISO 10874. Kontrast mellom vegg og gulv skal oppfylle kravene i TEK17.

Nye homogene vinylgulv med oppbrett i alle rom, f.eks. Forbo Sphera Energetic eller tilsvarende. Vinylgulv i HCWC BAD skal være sklisikkert.

Teknisk rom utføres iht. Våtromsnormen. Antall sluk dimensjoneres etter vannmengde, minimum 1 sluk.

Det installeres vannbåren gulvvarme i nye arealer.

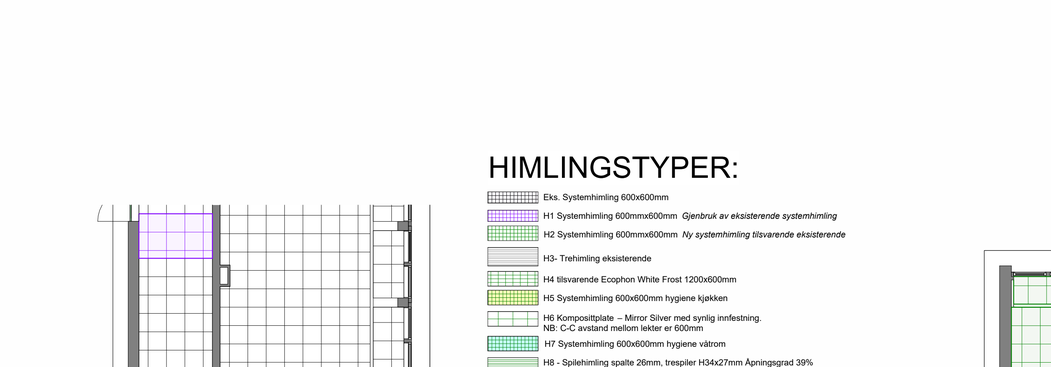

CE tilbygg - Gulvplan
1 : 100

CE tilbygg - Plan 1 - Belegg		
Gulvoverflate	**Bygg ID**	**Area**
-	**Bygg CE**	**3.1 m²**
G01-Vinylgulv homogen	**Bygg CE**	**12.7 m²**
G03 skrapematte 20m	**Bygg CE**	**25.1 m²**
G04-Farget slipt betong	**Bygg CE**	**160.3 m²**

HIMLINGSTYPER:

- Eks. Systemhimling 600x600mm
- H1 Systemhimling 600mmx600mm *Gjenbruk av eksisterende systemhimling*
- H2 Systemhimling 600mmx600mm *Ny systemhimling tilsvarende eksisterende*
- H3- Trehimling eksisterende
- H4 tilsvarende Ecophon White Frost 1200x600mm
- H5 Systemhimling 600x600mm hygiene kjøkken
- H6 Kompositttplate – Mirror Silver med synlig innfestning. NB: C-C avstand mellom lekter er 600mm
- H7 Systemhimling 600x600mm hygiene våtrom
- H8 - Spilehimling spalte 26mm, trespiler H34x27mm Åpningsgrad 39%
- H9 Systemhimling 600mmx1200mm *Ny systemhimling tilsvarende eksisterende*

Alle systemhimlinger monteres med standard T-profil.
I alle baserom og fellesarealer skal det etableres heldekkende himling i klasse A.

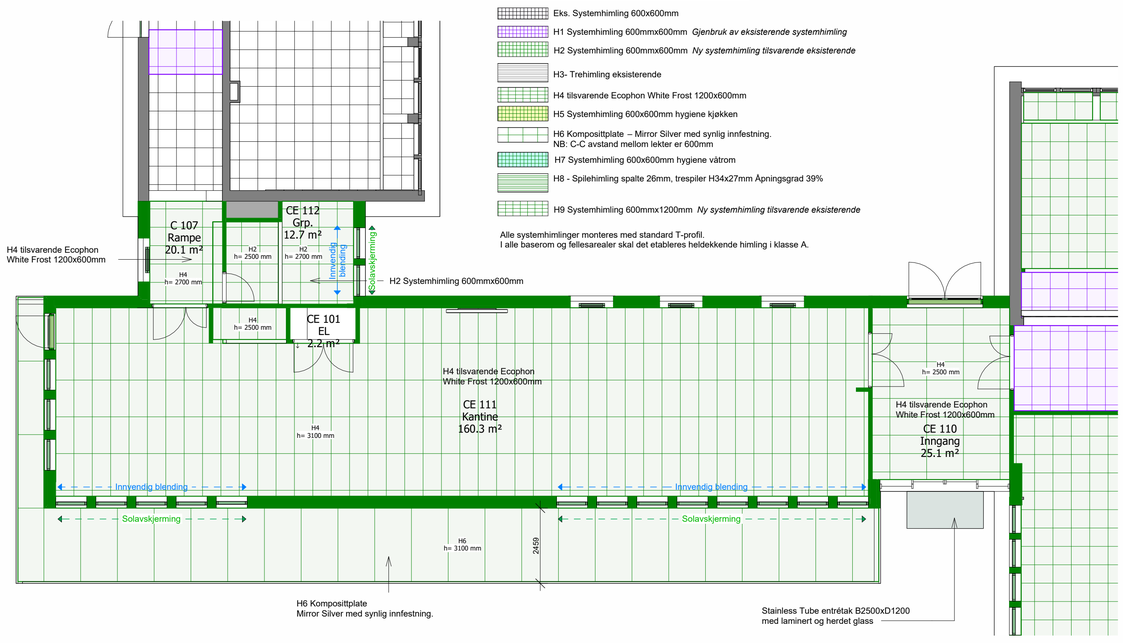

CE tilbygg - Himlingsplan 1
1 : 100

CE tilbygg - Plan 1 - Ny himling		
Type Mark	**Bygg ID**	**Area**
H2	**Bygg CE**	**13.9 m²**
H4	**Bygg CE**	**218.9 m²**

H6 Kompositttplate
Mirror Architecture Silver med synlig innfestning. 73 m2

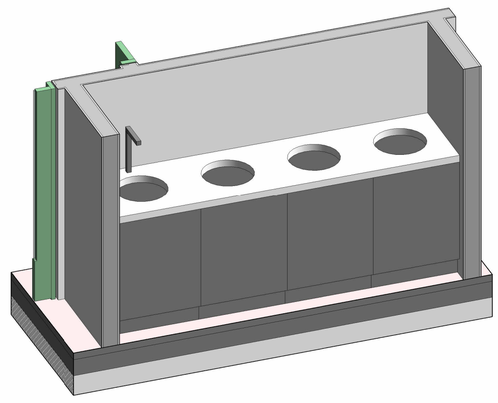

3D - CE tilbygg - Miljøstasjon kantine

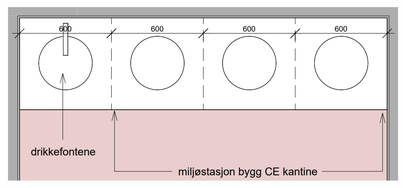

Plan miljøstasjon kantine

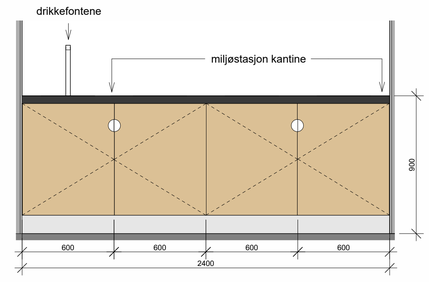

Oppriss miljøstasjon kantine

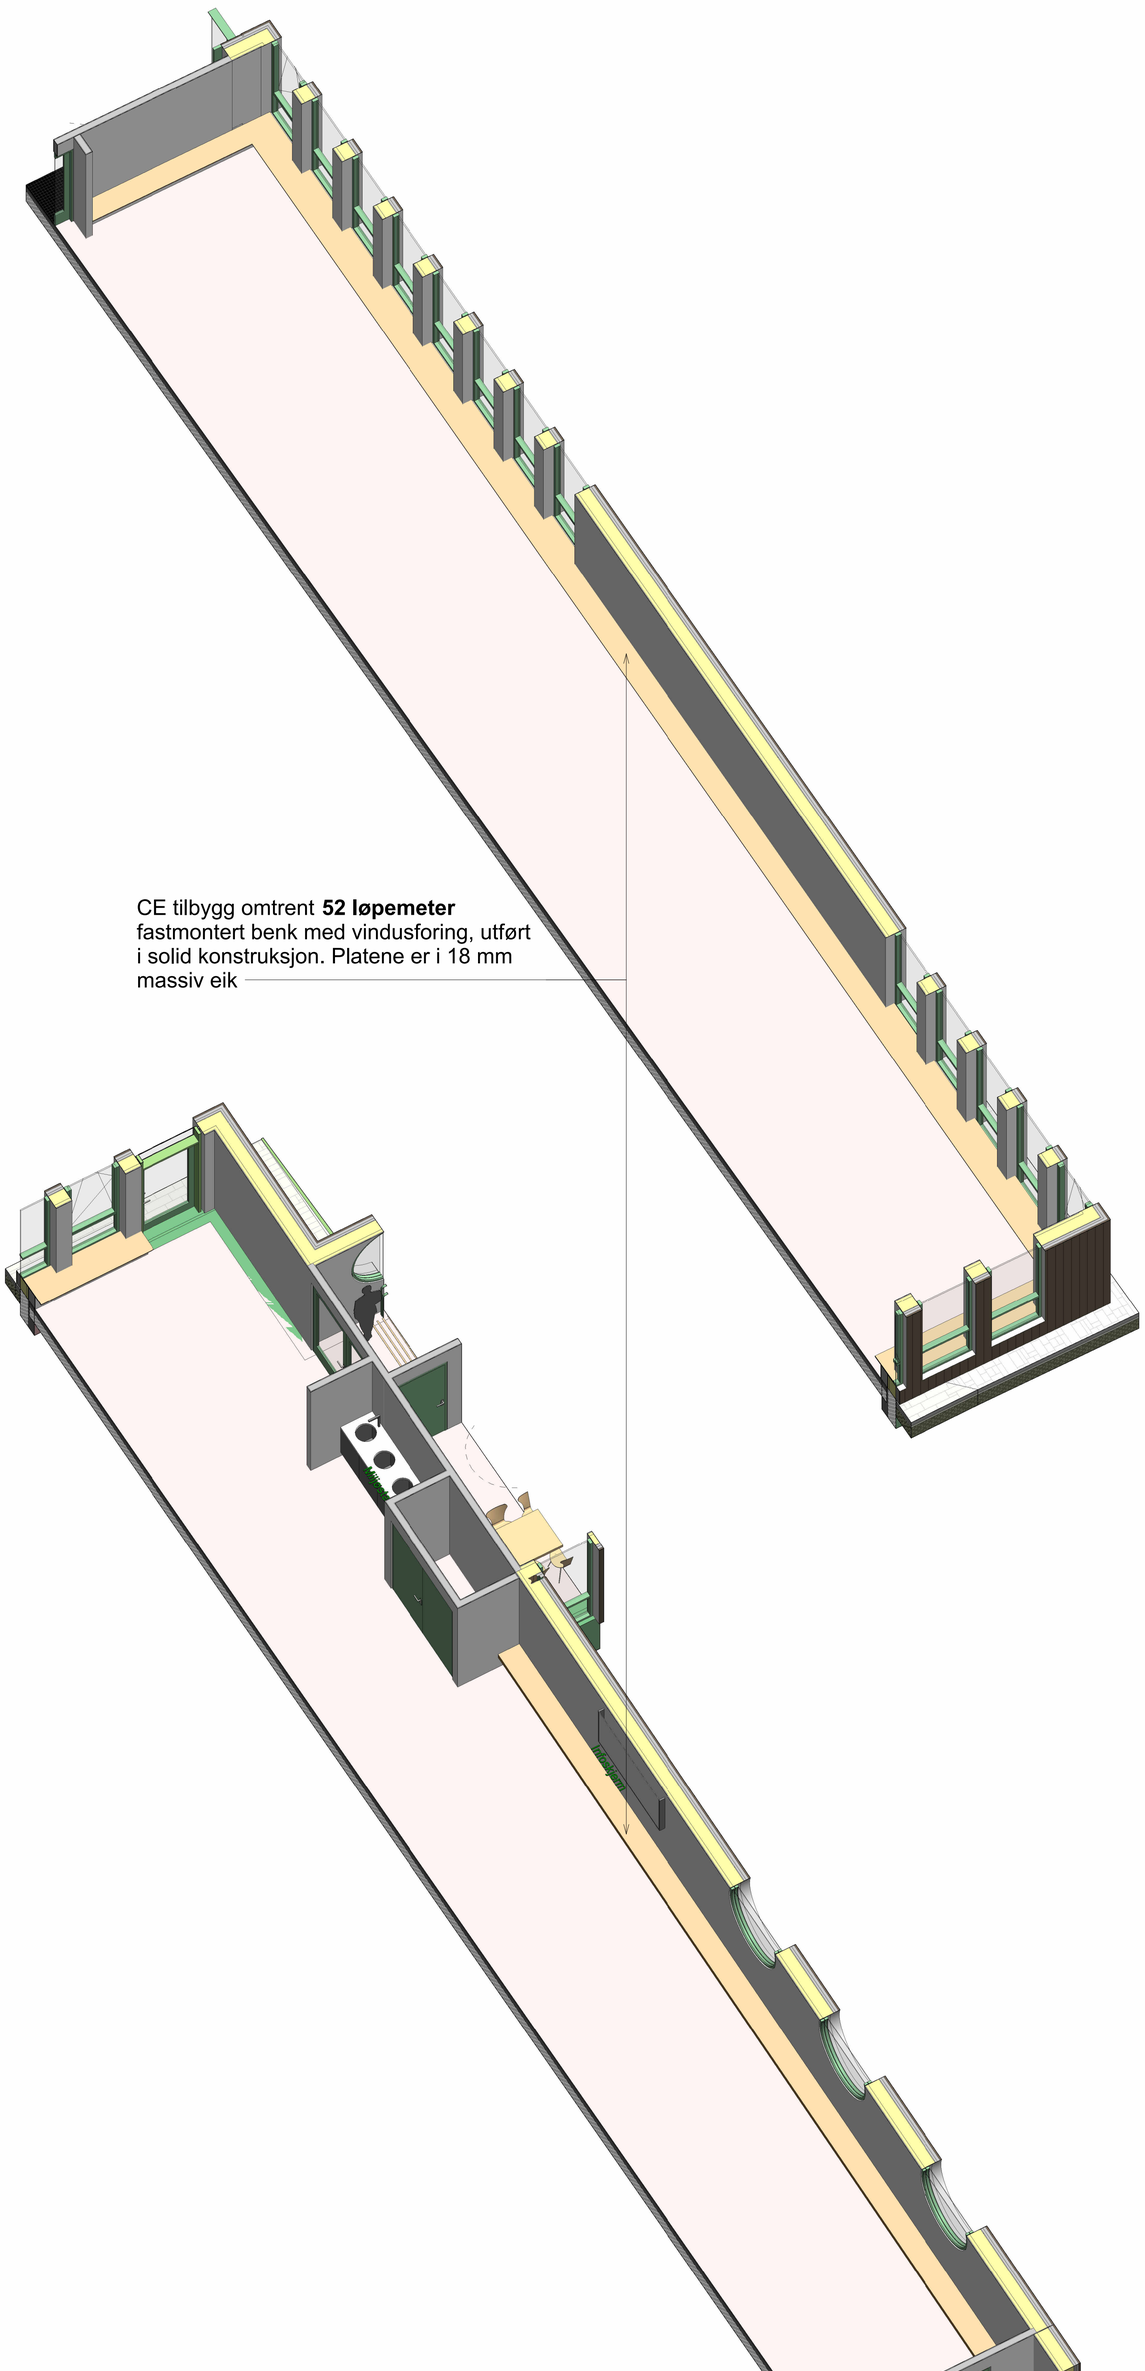

CE tilbygg omtrent **52 løpemeter** fastmontert benk med vindusforing, utført i solid konstruksjon. Platene er i 18 mm massiv eik

Revisjon	Revisjonstekst	Rev. av	Rev. dato

nordplan.

V	VVS	
F	Brann	
E	Elektro	
B	Byggeteknikk	
A	Arkitekt	Nordplan
Fagkode	Fag	Aktør

Tiltakshavar
Notodden kommune

Tiltak
Notodden barne- og ungdomsskole

Teikning av
Tilbygg CE bygg
CE tilbygg - Plan 1 (Plan, Himlingsplan, Gulvplan, Skjema, Fast inventar)

Teikna av: 08.05.2026 MC/BAL
Sist kontrollert: 08.05.2026 GR
Sjekkliste:

Teikning type
Tilbudsgrunnlag

Mål	Prosj.nr.	Teikn.nr.	Ark	Rev
Som vist	250186	CE-A20.01	A0	

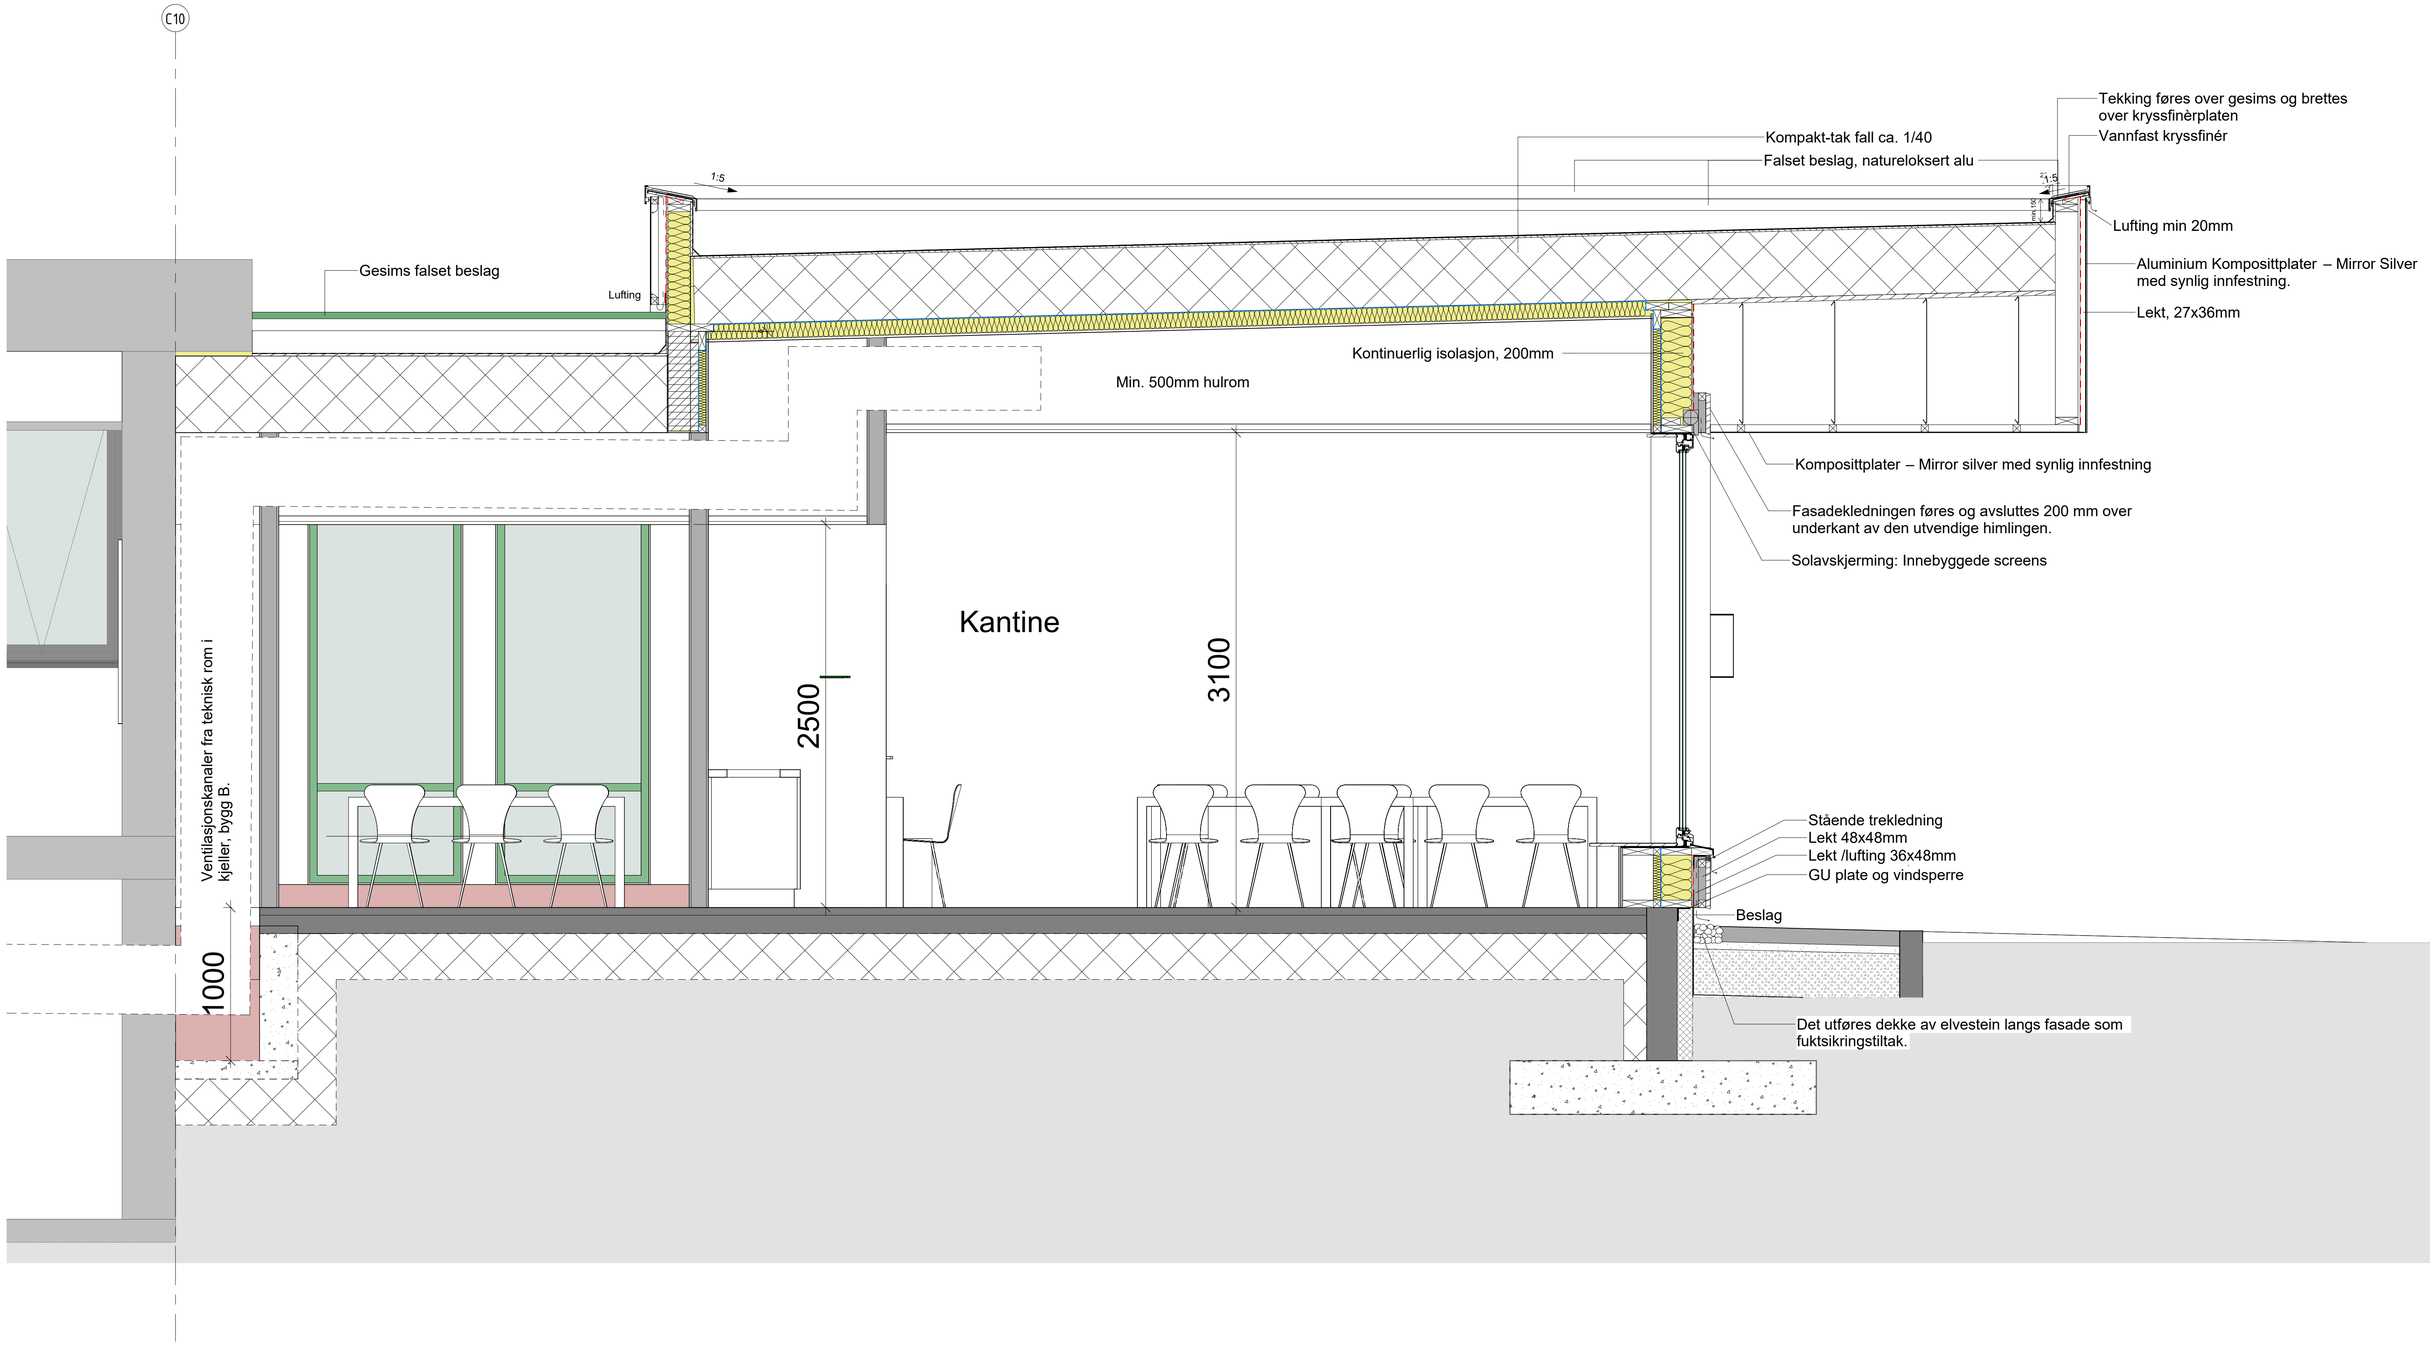

CE tilbygg - Snitt GG - Kantine

1 : 20

Revisjon	Revisjonstekst	Rev. av	Rev. dato

nordplan.

V	VVS	
F	Brann	
E	Elektro	
B	Byggeteknikk	
A	Arkitekt	Nordplan
Fagkode	Fag	Aktør

Tiltakshavar: Notodden kommune

Tiltak: Notodden barne- og ungdomsskole

Teikning av: Bygg CE
CE tilbygg - Snitt GG - Kantine, kobling C bygget
-

Teikna dato: 08.05.2026 MC

Sist kontrollert: 08.05.2026 GR

Sjekkliste:

Teikning type: Tilbudsgrunnlag

Mål	Prosj.nr	Teikn.nr.	Ark	Rev
1 : 20	250186	CE-A40.01	A1	

CE tilbygg - Perspektiv

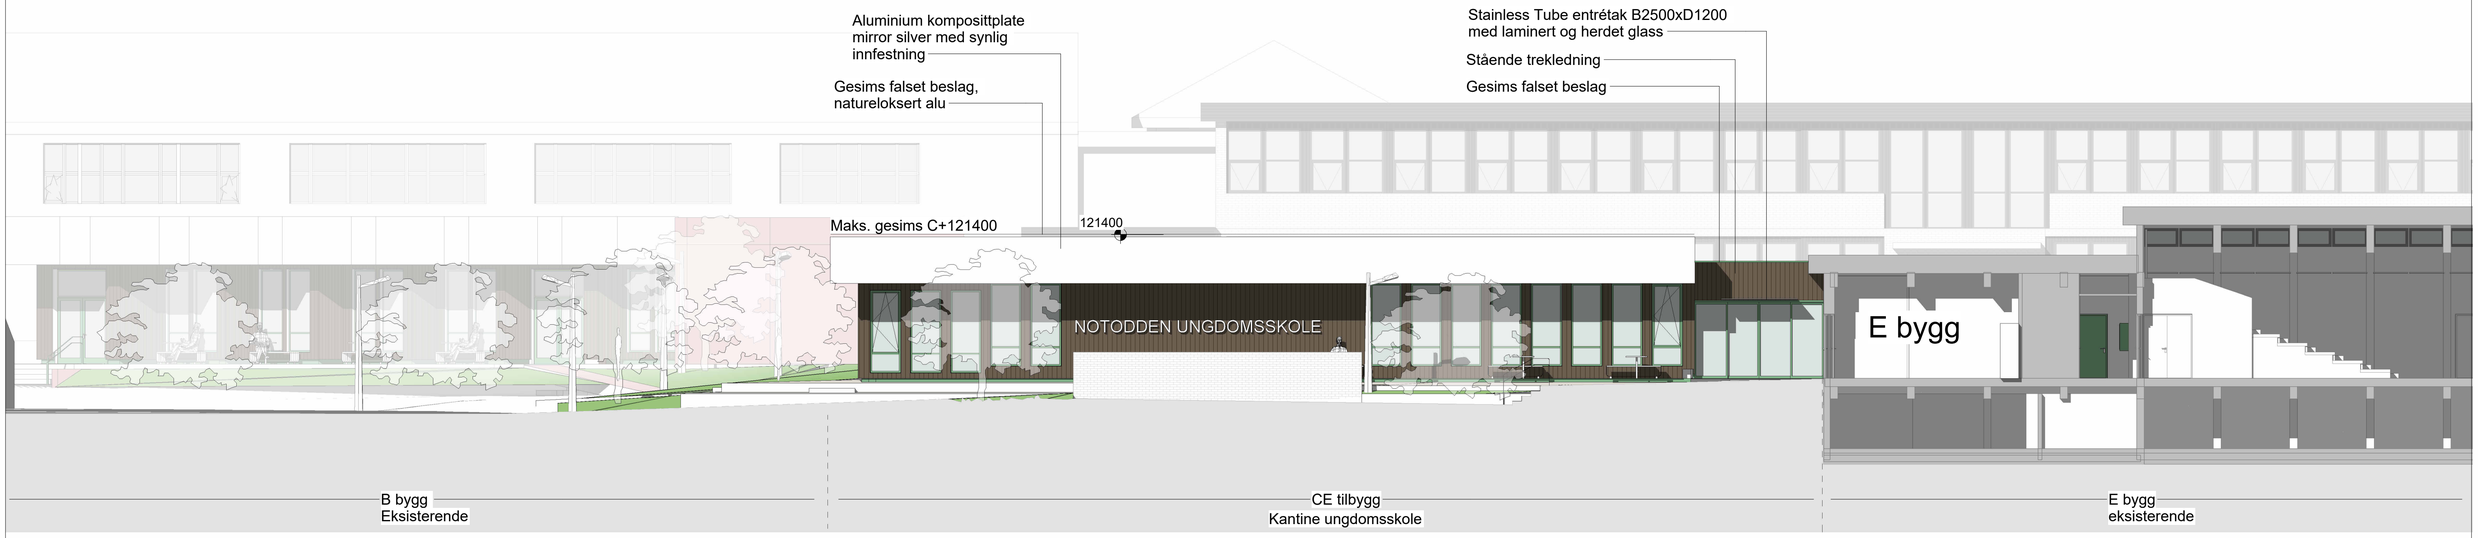

CE tilbygg - Fasade sør

Revisjon	Revisjonstekst	Rev. av	Rev. dato

nordplan.

V	VVS	
F	Brann	
E	Elektro	
B	Byggeteknikk	
A	Arkitekt	Nordplan
Fagkode	Fag	Aktør

Tiltakshavar
Notodden kommune

Tiltak
Notodden barne- og ungdomsskole

Teikning av
Tilbygg CE bygg
CE tilbygg - Fasade sør

Teikning type
Tilbudsgrunnlag

Teikna	av:	Sist kontrollert:		Sjekkliste:	Mål	Prosj.nr	Teikn.nr.	Ark	Rev
08.05.2026	MC	08.05.2026	GR		1 : 100	250186	CE-A46.01	A1	

CE tilbygg - Perspektiv

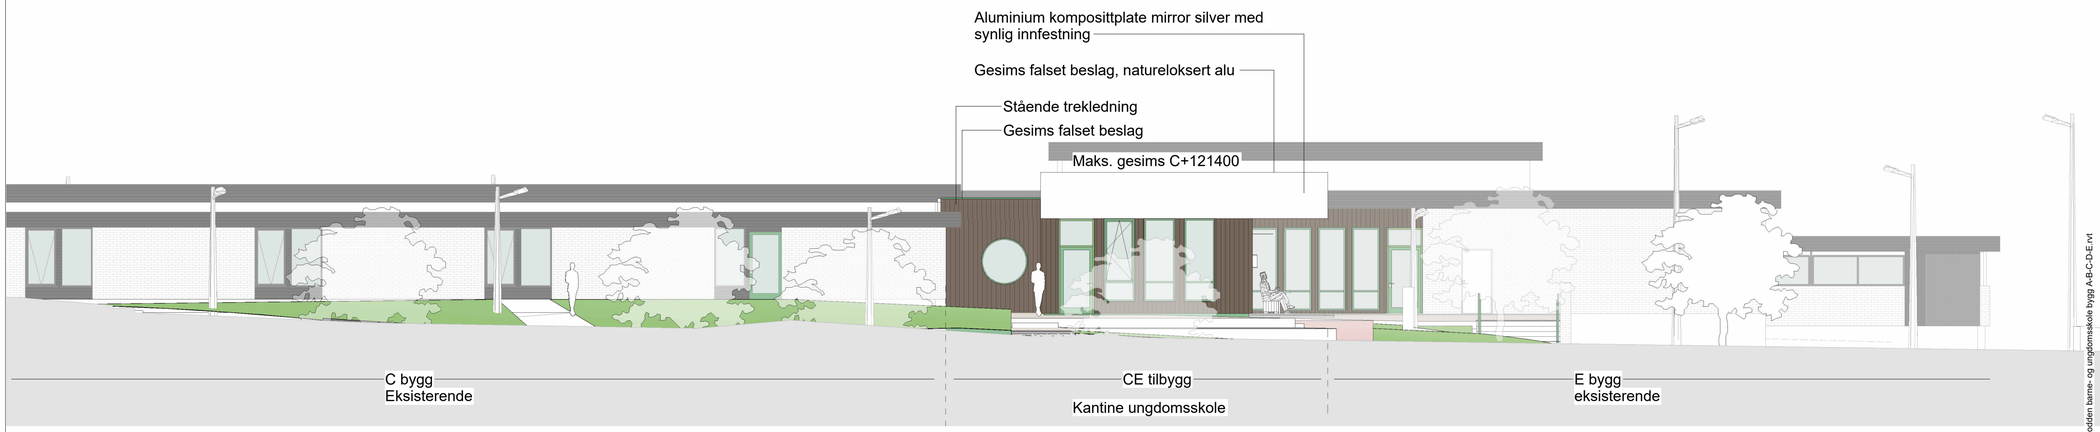

CE tilbygg - Fasade nord-vest
1 : 100

Revisjon	Revisjonstekst	Rev. av	Rev. dato

B-sa	Spennarmering	
L	Landskapsarkitekt	
V	VVS	
F	Brann	
E	Elektro	
B	Byggeteknikk	
A	Arkitekt	Nordplan
Fagkode	Fag	Aktør

nordplan.

Tiltakshavar
Notodden kommune

Tiltak
Notodden barne- og ungdomsskole

Teikning av
CE tilbygg
CE tilbygg - Fasade nord-vest

Teikna av: 08.05.2026 MC
Sist kontrollert: 08.05.2026 GR
Sjekkliste:

Teikning type
Tilbudsgrunnlag

Gardsnr: 41
Bruksnr: 69/190
Festenr:
Kommune: Notodden

Mål	Prosj.nr	Teikn.nr.	Ark	Rev
1 : 100	250186	CE-A46.02	A1	

Autodesk Docs://250186 Notodden/250186_Notodden barne- og ungdomsskole bygg A-B-C-D-E.rvt

CE Bygg - Dørskjema - Innerdører

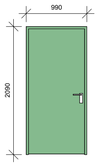

D03

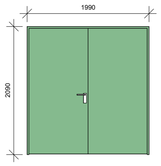

D17 - EI30 Sa

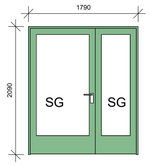

D21 - EI30 CSa

D28 - EI30 CSa

Type	Dør nr	B	H	Familie	Brannkrav	Lydkrav	Karmmateriale	Farge karm	Dørbladmateriale	Dørbladfarge	Terskel	Sparkeplate	Dørstopper	Til rom	Fra rom	Bygg ID	Slagretning	Fri bredde	Glasstype	Merknad	Etasje
Bygg CE																					
D03	C 107.1	990	2090	Enfløyet1	-	38dB	Tre	RAL 6021	Kompakt laminat	RAL 6021	Tre maks h.25mm		•	CE 112	C 107	Bygg CE	V				Bygg E - Plan 1
D03: 1																					
D17	CE 111.1	1990	2090	Tofløyet1	B30-EI30Sa	-	Tre	RAL 6021	Kompakt laminat	RAL 6021	maks h.25mm		•	CE 101	CE 111	Bygg CE	V				Bygg E - Plan 1
D17: 1																					
D21	CE 111.2	1790	2090	Tofløyet ulik Sidefelt Glass-N	B30-EI30CSa	38dB	Tre	RAL 6021	Kompakt laminat	RAL 6021	Stål HC-anslagsterskel			C 107	CE 111	Bygg CE	V		Sikkerhetsglass		Bygg E - Plan 1
D21: 1																					
D28	CE 110.2	1790	2090	Tofløyet ulik Sidefelt Glass-N	B30-EI30CSa	-	Tre	RAL 6021	Kompakt laminat	RAL 6021	Stål HC-anslagsterskel		•	CE 111	CE 110	Bygg CE	V		Sikkerhetsglass	Overfallshengsler og holdemagnet	Bygg E - Plan 1

D28: 1
Bygg CE: 4
4

NB!

Antall og type dører kontrolleres med tabell!
Må kontrollmåles før endelig bestilling!

Dører må verifiseres iht brannkonsept.

Dører til eksisterende bygg.

Eksisterende utsparinger må kontrollmåles og verifiseres før bestilling!

SG - Sikkerhetsglass
E - Brannkrav

Revisjon	Revisjonstekst	Rev. av	Rev. dato

B-sa	Spennarmering	
L	Landskapsarkitekt	
V	VVS	
F	Brann	
E	Elektro	
B	Byggeteknikk	
A	Arkitekt	Nordplan
Fagkode	Fag	Aktør

nordplan.

Tiltakshavar
Notodden kommune

Tiltak
Notodden barne- og ungdomsskole

Teikning av
CE tilbygg - Dørskjema - Innerdører

Teikna av/dato: 08.05.2026 TØ
Sist kontrollert: 08.05.2026 GR
Sjekkliste:

Teikning type
Tilbudsgrunnlag

Gardsnr: 41
Bruksnr: 69/190
Festenr:
Kommune: Notodden

Mål	Prosj.nr	Teikn.nr.	Ark	Rev
1 : 50	250186	CE-A61.01	A1	

Autodesk Docs://250186 Notodden/250186_Notodden barne- og ungdomsskole bygg A-B-C-D-E.rvt

CE Bygg - Dørskjema - Ytterdører

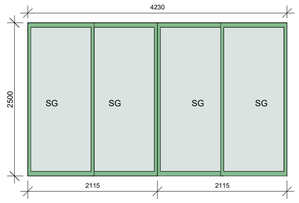

YD01

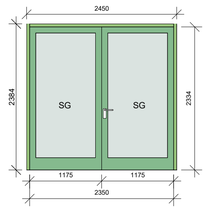

YD10

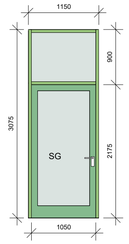

YD11

Dørliste -Ytterdører- CE Bygg

Type	Mark	B	H	Familie	Type	Brannkrav	Lydkrav	Material karm	Farge karm	Dørbladmateriale	Farge dørblad	Terskel	Sparkeplate	Dørstopper	Bygg ID	Slagretning	U-verdi	Fri bredde	Glasstype	Merknad	Level
YD01	CE 110.1	4230	2400	4-Pane_Sliding_Glass_Door_4528	YD01 4230x2500	-	-	Aluminium	Aluminium		RAL 6021	Terskelfritt			Bygg CE		1,2 W/(m²K)		Sikkerhetsglass		Bygg E - Plan 1
YD01: 1																					
YD10	CE 110.3			Systemveggdør Tofløyet Glassfelt	YD10	-	-	Aluminium systemveggprofil	RAL 6021	Aluminium (RAL 6021)	RAL 6021	Stål HC-anslagsterksel	1,2mm stålplate		Bygg CE	H	1,2 W/(m²K)				Bygg E - Plan 1
YD10: 1																					
YD11	CE 111.3			Systemveggdør Enfløyet Glassfelt	YD11	-	-	Aluminium systemveggprofil	RAL 6021	Aluminium (RAL 6021)	RAL 6021	Stål HC-anslagsterksel	1,2mm stålplate		Bygg CE	V	1,2 W/(m²K)				Bygg E - Plan 1
YD11: 1																					

3

Revisjon	Revisjonstekst	Rev. av	Rev. dato

B-sa	Spennarmering	
L	Landskapsarkitekt	
V	VV S	
F	Brann	
E	Elektro	
B	Byggeteknikk	
A	Arkitekt	Nordplan
Fagkode	Fag	Aktør

nordplan
arkitektur
konstruksjon
landskap

Tiltakshavar
Notodden kommune

Tiltak
Notodden barne- og ungdomsskole

Teikning av
CE tilbygg - Dørskjema - Ytterdører

Teikna av: 08.05.2026 TØ
Sist kontrollert: 08.05.2026 GR
Sjekkliste:

Teikning type
Tilbudsgrunnlag

Gardsnr: 41
Bruksnr: 69/190
Festenr:
Kommune: Notodden

Mål	Prosj.nr	Teikn.nr.	Ark	Rev
1 : 50	250186	CE-A61.02	A1	

Autodesk Docs://250186 Notodden/250186_Notodden barne- og ungdomsskole bygg A-B-C-D-E.rvt

CE bygg - Utvendig vindusskjema

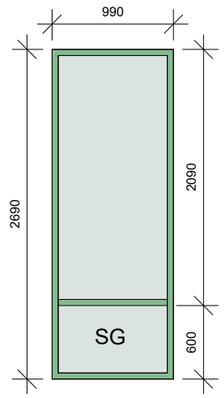

N-V02

Solenergitransmisjon: G-faktor 0,55
Dagslystransmisjon: LT 0,72

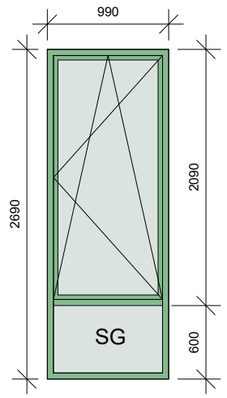

N-V03

Solenergitransmisjon: G-faktor 0,55
Dagslystransmisjon: LT 0,72

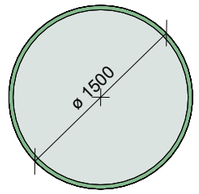

N-V08

1-felts fastkarmsvindu
Solenergitransmisjon: G-faktor 0,55
Dagslystransmisjon: LT 0,72

A-A62.02 - CE bygg - Liste utvendige vinduer

Type	Vindu nr	Material	Farge	Bredde	Høyde	B.H.	Hengslingstype	U-verdi	Brannkrav	Lydkrav	Glasstype	Merknad	Etasje
N-V02	CE 111.2	Aluminiumsbekledd tre	RAL 6021	990	2690	390	Fastkarm	0,8			Sikkerhetsglass nederste felt		Bygg E - Plan 1
N-V02	CE 111.3	Aluminiumsbekledd tre	RAL 6021	990	2690	390	Fastkarm	0,8			Sikkerhetsglass nederste felt		Bygg E - Plan 1
N-V02	CE 111.4	Aluminiumsbekledd tre	RAL 6021	990	2690	390	Fastkarm	0,8			Sikkerhetsglass nederste felt	Utvendig solavskjerming og innvendig blending	Bygg E - Plan 1
N-V02	CE 111.5	Aluminiumsbekledd tre	RAL 6021	990	2690	390	Fastkarm	0,8			Sikkerhetsglass nederste felt	Utvendig solavskjerming og innvendig blending	Bygg E - Plan 1
N-V02	CE 111.6	Aluminiumsbekledd tre	RAL 6021	990	2690	390	Fastkarm	0,8			Sikkerhetsglass nederste felt	Utvendig solavskjerming og innvendig blending	Bygg E - Plan 1
N-V02	CE 111.7	Aluminiumsbekledd tre	RAL 6021	990	2690	390	Fastkarm	0,8			Sikkerhetsglass nederste felt	Utvendig solavskjerming og innvendig blending	Bygg E - Plan 1
N-V02	CE 111.8	Aluminiumsbekledd tre	RAL 6021	990	2690	390	Fastkarm	0,8			Sikkerhetsglass nederste felt	Utvendig solavskjerming og innvendig blending	Bygg E - Plan 1
N-V02	CE 111.9	Aluminiumsbekledd tre	RAL 6021	990	2690	390	Fastkarm	0,8			Sikkerhetsglass nederste felt	Utvendig solavskjerming og innvendig blending	Bygg E - Plan 1
N-V02	CE 111.10	Aluminiumsbekledd tre	RAL 6021	990	2690	390	Fastkarm	0,8			Sikkerhetsglass nederste felt	Utvendig solavskjerming og innvendig blending	Bygg E - Plan 1
N-V02	CE 111.12	Aluminiumsbekledd tre	RAL 6021	990	2690	390	Fastkarm	0,8			Sikkerhetsglass nederste felt	Utvendig solavskjerming og innvendig blending	Bygg E - Plan 1
N-V02	CE 111.13	Aluminiumsbekledd tre	RAL 6021	990	2690	390	Fastkarm	0,8			Sikkerhetsglass nederste felt	Utvendig solavskjerming og innvendig blending	Bygg E - Plan 1
N-V02	CE 111.15	Aluminiumsbekledd tre	RAL 6021	990	2690	175	Fastkarm	0,8			Sikkerhetsglass nederste felt	Utvendig solavskjerming og innvendig blending	Bygg E - Plan 1
N-V02	CE 111.16	Aluminiumsbekledd tre	RAL 6021	990	2690	175	Fastkarm	0,8			Sikkerhetsglass nederste felt	Utvendig solavskjerming og innvendig blending	Bygg E - Plan 1
N-V02	CE 112.1	Aluminiumsbekledd tre	RAL 6021	990	2690	150	Fastkarm	0,8			Sikkerhetsglass nederste felt	Utvendig solavskjerming og innvendig blending	Bygg E - Plan 1
N-V02	CE 112.2	Aluminiumsbekledd tre	RAL 6021	990	2690	150	Fastkarm	0,8			Sikkerhetsglass nederste felt	Utvendig solavskjerming og innvendig blending	Bygg E - Plan 1
N-V02: 15													
N-V03	CE 111.1	Aluminiumsbekledd tre	RAL 6021	990	2690	390	Bunn- og sidehengslet	0,8			Sikkerhetsglass nederste felt		Bygg E - Plan 1
N-V03	CE 111.17	Aluminiumsbekledd tre	RAL 6021	990	2690	175	Bunn- og sidehengslet	0,8			Sikkerhetsglass nederste felt	Utvendig solavskjerming og innvendig blending	Bygg E - Plan 1
N-V03: 2													
N-V08	C 107.3.1	Aluminiumsbekledd tre	RAL 6021	1516	1516	945	Fastkarm	0,8					Bygg E - Plan 1
N-V08	CE 111.14	Aluminiumsbekledd tre	RAL 6021	1516	1516	1500	Fastkarm	0,8					Bygg E - Plan 1
N-V08	CE 111.18	Aluminiumsbekledd tre	RAL 6021	1516	1516	1500	Fastkarm	0,8					Bygg E - Plan 1
N-V08	CE 111.19	Aluminiumsbekledd tre	RAL 6021	1516	1516	1500	Fastkarm	0,8					Bygg E - Plan 1
N-V08: 4													

21

NB!

Antall og type vinduer kontrolleres med tabell!
Må kontrollmåles før endelig bestilling!

Vinduer må verifiseres iht brannkonsept.

SG - Sikkerhetsglass
E - Brannkrav

Revisjon	Revisjonstekst	Rev. av	Rev. dato

L	LARK	
V	VVS	
F	Brann	
E	Elektro	
B	Byggeteknikk	
A	Arkitekt	Nordplan
Fagkode	Fag	Aktør

nordplan.

Tiltakshavar
Notodden kommune

Tiltak
Notodden barne- og ungdomsskole

Teikning av
CE tilbygg - Utvendig vindusskjema

Teikna av: 08.05.2026 TØ
Sist kontrollert: 08.05.2026 GR
Sjekkliste:

Teikning type
Tilbudsgrunnlag

Kommune: Notodden
Gardsnr: 41
Bruksnr: 69/190
Festenr:

Mål	Prosj.nr.	Teikn.nr.	Ark	Rev
1 : 50	250186	CE-A62.02	A1	

Autodesk Docs://250186 Notodden/250186_Notodden barne- og ungdomsskole bygg A-B-C-D-E.rvt

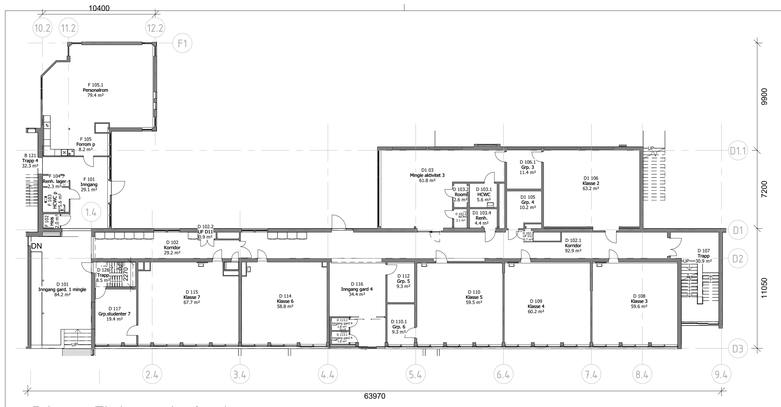

D bygg - Eksisterande plan 1
1 : 200

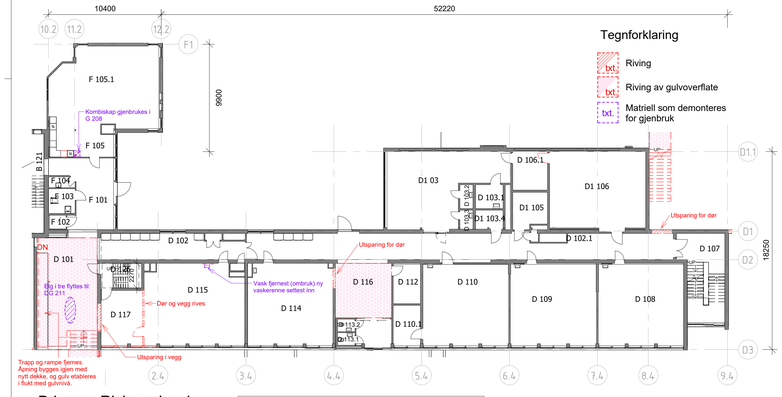

D bygg - Rivingsplan 1
1 : 200

D bygg - Plan 1 - Belegg som skal rives		
Type	**Area**	**Bygg ID**
Gulvbelegg	**81.0 m²**	**Bygg D**

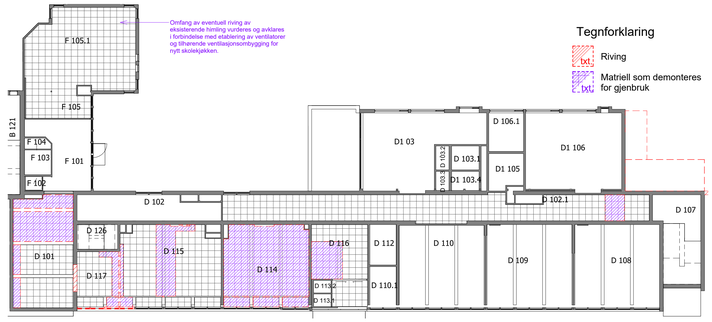

D bygg - Riving Himlingsplan 1
1 : 200

D bygg - Plan 1- Himling demonteres med hensyn...		
Type Mark	**Bygg ID**	**Area**
Eksisterande	**Bygg D**	**115.7 m²**

NB:
Alle eksisterende systemhimlinger satt til rivning skal demonteres og lagres for gjenbruk.

D bygg - Plan 1 - Ny himling/ remontering		
Type Mark	**Bygg ID**	**Area**
H1	**Bygg D**	**114.9 m²**

NB: Oppgitte mengder for H1 (gjenbruk) er kun et foreløpig estimat. Endelig omfang av gjenbrukbar himling avhenger av tilstandsvurdering etter demontering, herunder hvor mange hele og skadefrie plater og profilsystem som kan benyttes.

D bygg - Plan 1 - Romskjema							
Rom nr	**Romnavn**	**Etasje**	**Areal**	**Gulvoverflate**	**Veggoverflate**	**Himling**	**Status**
D 113.3	**WC**	**Bygg D - Plan 1**	**1.7 m²**	**G01-Vinylgulv homogen**	**Våtromsplater**	**H1- Systemhimling 600mmx600mm**	**Ombygging**
D 113.4	**WC**	**Bygg D - Plan 1**	**1.8 m²**	**G01-Vinylgulv homogen**	**Våtromsplater**	**H1- Systemhimling 600mmx600mm**	**Ombygging**
D 114	**Sløyd**	**Bygg D - Plan 1**	**58.6 m²**	**Eksisterende**	**2 strøk akrylmaling, glans 20**	**H1 Systemhimling 600mmx600mm**	**Ombygging**
D 115	**Maling**	**Bygg D - Plan 1**	**37.6 m²**	**Eksisterende**	**2 strøk akrylmaling, glans 20**	**H1 Systemhimling 600mmx600mm Gjennbruk av eksisterend**	**Ombygging**
D 117	**Skaperverksted/Forskerom /Tekstil**	**Bygg D - Plan 1**	**48.6 m²**	**Eksisterende med reperasjon av rivningssår**	**2 strøk akrylmaling, glans 20**	**H1 Systemhimling 600mmx600mm Gjennbruk av eksisterend**	**Ombygging**
D 118	**Keramikk**	**Bygg D - Plan 1**	**33.5 m²**	**G01-Vinylgulv homogen**	**2 strøk akrylmaling, glans 20**	**H1 Systemhimling 600mmx600mm Gjennbruk av eksisterend**	**Ombygging**
D 119	**Grp.**	**Bygg D - Plan 1**	**9.7 m²**	**G01-Vinylgulv homogen**	**2 strøk akrylmaling, glans 20**	**H1- Systemhimling 600mmx600mm**	**Ombygging**
F 105	**Mat og helse**	**Bygg B - Plan 1**	**87.6 m²**	**Eksisterende**	**Eksisterende**	**H1- Systemhimling 600mmx600mm**	**Ombygging**

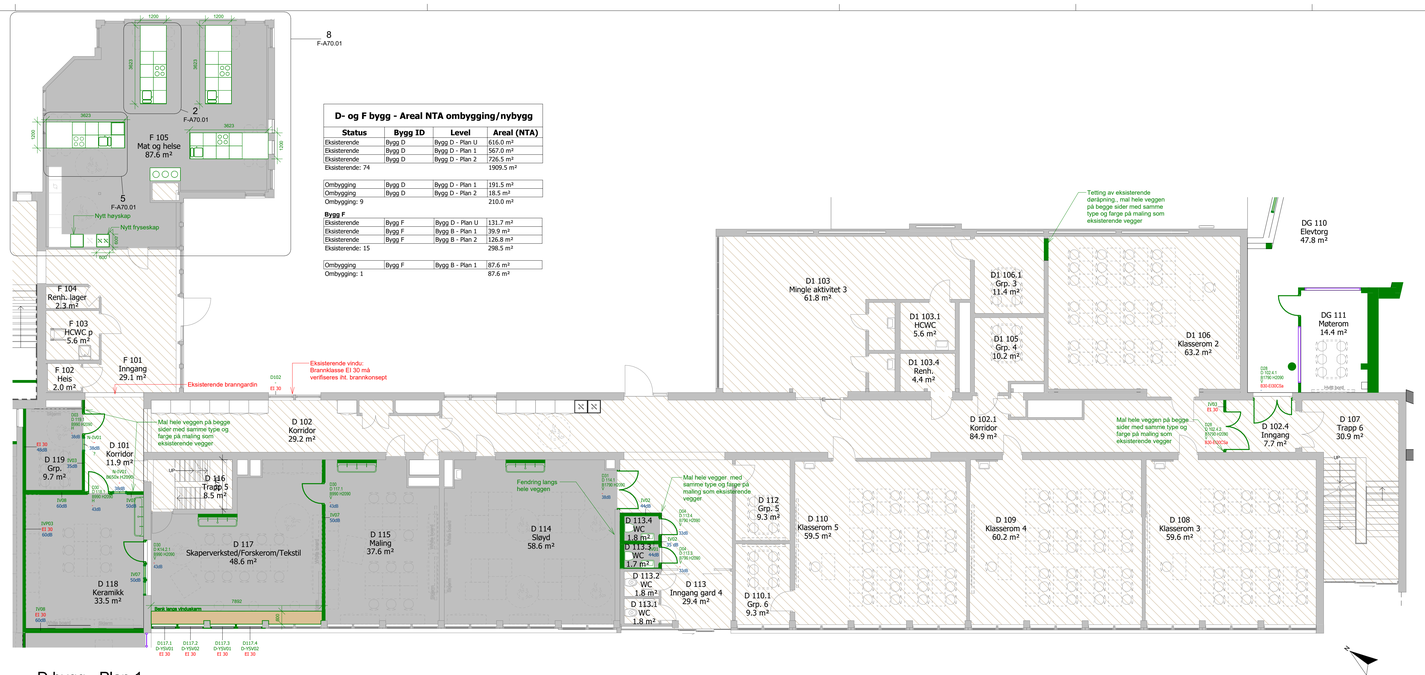

D bygg - Plan 1
1 : 100

D- og F bygg - Areal NTA ombygging/nybygg			
Status	**Bygg ID**	**Level**	**Areal (NTA)**
Eksisterende	Bygg D	Bygg D - Plan U	616.0 m²
Eksisterende	Bygg D	Bygg D - Plan 1	567.0 m²
Eksisterende	Bygg D	Bygg D - Plan 2	726.5 m²
Eksisterende: 74			1909.5 m²
Ombygging	Bygg D	Bygg D - Plan 1	191.5 m²
Ombygging	Bygg D	Bygg D - Plan 2	18.5 m²
Ombygging: 9			210.0 m²
Bygg F			
Eksisterende	Bygg F	Bygg D - Plan U	131.7 m²
Eksisterende	Bygg F	Bygg B - Plan 1	39.9 m²
Eksisterende	Bygg F	Bygg B - Plan 2	126.8 m²
Eksisterende: 15			298.5 m²
Ombygging	Bygg F	Bygg B - Plan 1	87.6 m²
Ombygging: 1			87.6 m²

HIMLINGSTYPER:

- Eks. Systemhimling 600x600mm
- H1 Systemhimling 600mmx600mm *Gjenbruk av eksisterende systemhimling*
- H2 Systemhimling 600mmx600mm *Ny systemhimling tilsvarende eksisterende*
- H3- Trehimling eksisterende
- H4 tilsvarende Ecophon White Frost 1200x600mm
- H5 Systemhimling 600x600mm hygiene kjøkken
- H6 Kompositplate – Mirror Silver med synlig innfestning. NB: C-C avstand mellom lekter er 600mm
- H7 Systemhimling 600x600mm hygiene våtrom
- H8 - Spilehimling spalte 26mm, trespiler H34x27mm Åpningsgrad 39%
- H9 Systemhimling 600mmx1200mm *Ny systemhimling tilsvarende eksisterende*

Alle systemhimlinger monteres med standard T-profil.
I alle baserom og fellesarealer skal det etableres heldekkende himling i klasse A.

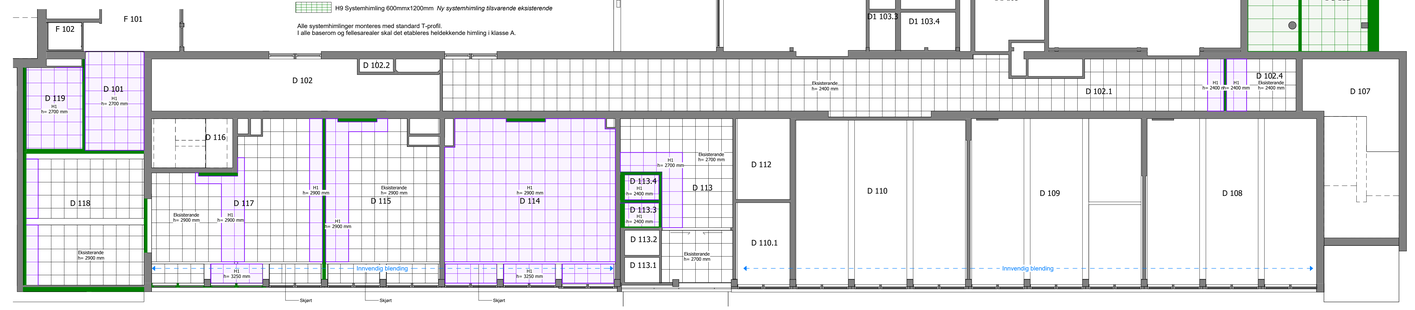

D bygg - Himlingsplan 1
1 : 100

GULVTYPER:

- G01 – Homogent vinylgulv, med oppbrett min 10cm, for hovedarealer med kvalitet over minimumsstandard, homogen utførelse i bruksklasse 34/43 og et bredt utvalg av farger.
- G02 - Homogent vinylgulv med oppbrett for våtrom min 10cm
- G03 - Avskrapningsmatte
- G04 - Farget slipt betong
- G05 - Høykantparkett av lameller tykkelse 22,8mm bredde 10mm eik natur, lakkest
- Eksisterende
- Eksisterende med reprasjon av rivingssår

Generelle informasjon:

Alle belegg skal ha overflater som er enkle å rengjøre, og de skal tilfredsstille bruksklasse 34 og 43 i henhold til EN-ISO 10874. Kontrast mellom vegg og gulv skal oppfylle kravene i TEK17.

Nye homogene vinylgulv med oppbrett i alle rom, f.eks. Forbo Sphera Energetic eller tilsvarende. Vinylgulv i HCWC BAD skal være sklisikkert.

Teknisk rom utføres iht. Våtromsnormen. Antall sluk dimensjoneres etter vannmengde, minimum 1 sluk.

Det installeres vannbåren gulvvarme i nye arealer.

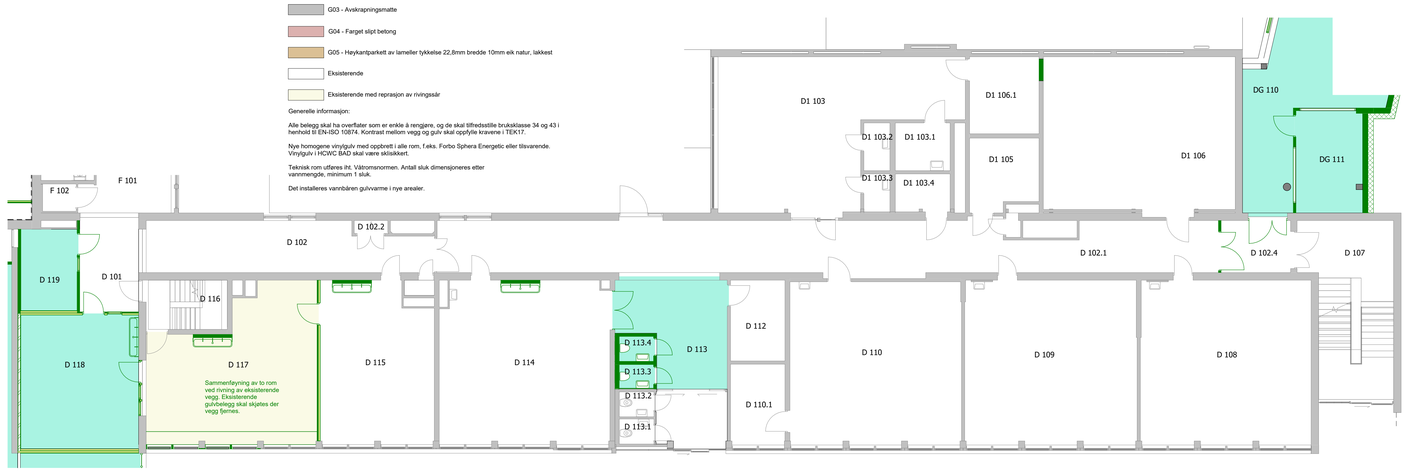

D bygg - Gulvplan 1
1 : 100

Oppgitte mengder er kun estimater basert på modell. Entreprenør er selv ansvarlig for å kontrollere, verifisere og foreta endelig oppmåling av alle mengder.

RIAK-rapport skal utarbeides av totalentreprenør. Krav i NS 8175, lydklasse C, skal legges til grunn ved prosjektering og utførelse for å sikre oppfyllelse av lydkravene. Totalentreprenør skal gjennomføre lydmålinger etter ferdigstillelse for å dokumentere at kravene er oppfylt.

Tegnforklaring

- Eksisterende
- Ombygging
- Nybygg
- txt. Ny
- txt. Omplassering av ombruk matriell
- Løst inventar (ikke med i anbud)
- txt. Brann

Revisjon	Revisjonstekst	Rev. av	Rev. dato

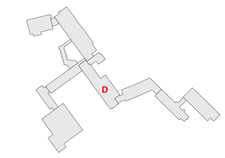

V	VVS	
F	Brann	
E	Elektro	
B	Byggeteknikk	
A	Arkitekt	Nordplan
Fagkode	Fag	Aktør

nordplan.

Tiltakshavar
Notodden kommune

Tiltak
Notodden barne- og ungdomsskole

Teikning av
D- og F bygg - Plan 1 (Eks, Rivningsplan, Plan, Himlingsplan, Gulvplan)

Teikna av: 08.05.2026 BAL
Sist kontrollert: 08.05.2026 GR
Sjekkliste:

Teikning type
Tilbudsgrunnlag

Mål	Prosj.nr.	Teikn.nr.	Ark	Rev
Som vist	250186	D-A20.01	A0	

Autodesk Docs://250186 Notodden/250186_Notodden barne- og ungdomsskole bygg A-B-C-D-E-F.rvt

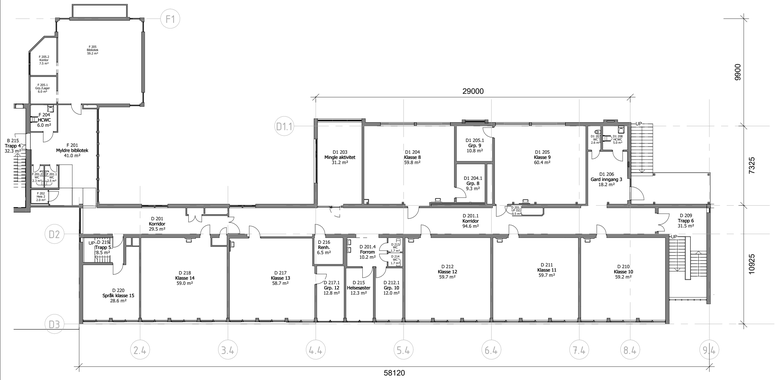

D bygg - Eksisterende plan 2
1 : 200

D bygg - Rivingsplan 2
1 : 200

Tegnforklaring

- txt. Riving
- txt. Riving av gulvoverflate
- txt. Matriell som demonteres for gjenbruk

Tegnforklaring

- txt. Riving
- txt. Matriell som demonteres for gjenbruk

D bygg - Riving Himlingsplan 2
1 : 200

D bygg - Plan 2- Himling demonteres med hensyn...		
Type Mark	**Bygg ID**	**Area**
Eksisterande	**Bygg D**	**12.0 m²**

NB:
Alle eksisterende systemhimlinger satt til rivning skal demonteres og lagres for gjenbruk.

D bygg - Plan 2 - Ny himling/ remontering		
Type Mark	**Bygg ID**	**Area**
H1	**Bygg D**	**10.2 m²**

NB: Oppgitte mengder for H1 (gjenbruk) er kun et foreløpig estimat. Endelig omfang av gjenbrukbar himling avhenger av tilstandsvurdering etter demontering, herunder hvor mange hele og skadefrie plater og profilsystem som kan benyttes.

D bygg - Plan 2 - Romskjema							
Rom nr	**Romnavn**	**Etasje**	**Areal**	**Gulvoverflate**	**Veggoverflate**	**Himling**	**Status**
D 211.1	**Grp.**	**Bygg D - Plan 2**	**9.0 m²**	**Eksisterende**	**2 strøk akrylmaling, glans 20**	**H1- Systemhimling 600mmx600mm**	**Ombygging**
D 211.2	**Grp.**	**Bygg D - Plan 2**	**9.5 m²**	**Eksisterende**	**2 strøk akrylmaling, glans 20**	**H1- Systemhimling 600mmx600mm**	**Ombygging**

D bygg - Plan 2
1 : 100

HIMLINGSTYPER:

- Eks. Systemhimling 600x600mm
- H1 Systemhimling 600mmx600mm *Gjenbruk av eksisterende systemhimling*
- H2 Systemhimling 600mmx600mm *Ny systemhimling tilsvarende eksisterende*
- H3- Trehimling eksisterende
- H4 tilsvarende Ecophon White Frost 1200x600mm
- H5 Systemhimling 600x600mm hygiene kjøkken
- H6 Komposittplate – Mirror Silver med synlig innfestning. NB. C-C avstand mellom lekter er 600mm
- H7 Systemhimling 600x600mm hygiene våtrom
- H8 - Spilehimling spalte 26mm, trespiler H34x27mm Åpningsgrad 39%
- H9 Systemhimling 600mmx1200mm *Ny systemhimling tilsvarende eksisterende*

Alle systemhimlinger monteres med standard T-profil.
I alle baserom og fellesarealer skal det etableres heldekkende himling i klasse A.

D bygg - Himlingsplan 2
1 : 100

GULVTYPER:

- G01 – Homogent vinylgulv, med oppbrett min 10cm, for hovedarealer med kvalitet over minimumsstandard, homogen utførelse i bruksklasse 34/43 og et bredt utvalg av farger.
- G02 - Homogent vinylgulv med oppbrett for våtrom min 10cm
- G03 - Avskrapningsmatte
- G04 - Farget slipt betong
- G05 - Heykantparkett av lameller tykkelse 22,8mm bredde 10mm eik natur, lakkest
- Eksisterende
- Eksisterende med reprasjon av rivingssår

Generelle informasjon:

Alle belegg skal ha overflater som er enkle å rengjøre, og de skal tilfredsstille brukskl asse 34 og 43 i henhold til EN-ISO 10874. Kontrast mellom vegg og gulv skal oppfylle kravene i TEK17.

Nye homogene vinylgulv med oppbrett i alle rom, f.eks. Forbo Sphera Energetic eller tilsvarende. Vinylgulv i HC/WC BAD skal være sklisikkert.

Teknisk rom utføres iht. Våtromsnormen. Antall sluk dimensjoneres etter vannmengde, minimum 1 sluk.

Det installeres vannbåren gulvvarme i nye arealer.

D bygg - Gulvplan 2
1 : 100

Tegnforklaring

- Eksisterende
- Ombygging
- Nybygg
- txt. Ny
- txt. Omplassering av ombruk matriell
- Lost inventar (ikke med i anbud)
- txt. Brann

Oppgitte mengder er kun estimater basert på modell. Entreprenør er selv ansvarlig for å kontrollere, verifisere og foreta endelig oppmåling av alle mengder.

RIAK-rapport skal utarbeides av totalentreprenør. Krav i NS 8175, lydklasse C, skal legges til grunn ved prosjektering og utførelse for å sikre oppfyllelse av lydkravene. Totalentreprenør skal gjennomføre lydmålinger etter ferdigstillelse for å dokumentere at kravene er oppfylt.

Revisjon	Revisjonstekst	Rev. av	Rev. dato

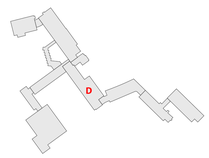

V	VVS	
F	Brann	
E	Elektro	
B	Byggeteknikk	
A	Arkitekt	Nordplan
Fagkode	Fag	Aktør

nordplan.

Tiltakshavar
Notodden kommune

Tiltak
Notodden barne- og ungdomsskole

Teikning av
D- og F bygg - Plan 2 (Eks, Rivningsplan, Plan, Himlingsplan, Gulvplan)

Teikna av: 08.05.2026 BAL
Sist kontrollert: 08.05.2026 GR
Sjekkliste:

Teikning type
Tilbudsgrunnlag

Mål	Prosj.nr.	Teikn.nr.	Ark	Rev
Som vist	250186	D-A20.02	A0	

Autodesk Docs://250186 Notodden/250186_Notodden barne- og ungdomsskole bygg A-B-C-D-E-F.rvt

D Bygg - Dørskjema - Innerdører

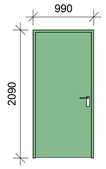

D03

D30

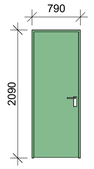

D04

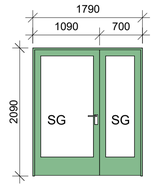

D28 - EI30-CSa

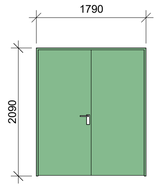

D31

Type	Dør nr	B	H	Beskrivelse	Brannkrav	Lydkrav	Material karm	Farge karm	Material dørblad	Dørbladfarge	Terskel	Sparkeplate	Dørstopper	Til rom	Fra rom	Bygg ID	Slagretning	Fri bredde	Glasstype	Merknad	Etasje
D03	D 119.1	990	2090	Enfløyet1	-	38dB	Tre	Som eksisterende	Kompakt laminat	Som eksisterende	Tre maks h.25mm		•	D 101	D 119	Bygg D	H				Bygg D - Plan 1
D03	D 211.2.1	990	2090	Enfløyet1	-	38dB	Tre	Som eksisterende	Kompakt laminat	Som eksisterende	Tre maks h.25mm		•	D 201.1	D 211.2	Bygg D	V				Bygg D - Plan 2
D03	D 210.1	990	2090	Enfløyet1	-	38dB	Tre	Som eksisterende	Kompakt laminat	Som eksisterende	Tre maks h.25mm		•	D 210	D 211.1	Bygg D	V				Bygg D - Plan 2
D03: 3																					
D04	D 113.4	790	2090	Enfløyet1	-	33dB	Tre	Som eksisterende	Kompakt laminat	Som eksisterende	Terskelfritt		•	D 113	D 113.4	Bygg D	V				Bygg D - Plan 1
D04	D 113.3	790	2090	Enfløyet1	-	33dB	Tre	Som eksisterende	Kompakt laminat	Som eksisterende	Terskelfritt		•	D 113	D 113.3	Bygg D	V				Bygg D - Plan 1
D04: 2																					
D28	D 102.4.1	1790	2090	Tofløyet ulik Sidefelt Glass-N	B30-EI30CSa	-	Tre	Som eksisterende	Kompakt laminat	Som eksisterende	maks h.25mm		•	D 102.4	DG 110	Bygg D	V		Sikkerhetsglass		Bygg D - Plan 1
D28	D 102.4.2	1790	2090	Tofløyet ulik Sidefelt Glass-N	B30-EI30CSa	-	Tre	Som eksisterende	Kompakt laminat	Som eksisterende	maks h.25mm		•	D 102.4	D 102.1	Bygg D	V		Sikkerhetsglass		Bygg D - Plan 1
D28	DG 210.3	1790	2090	Tofløyet ulik Sidefelt Glass-N	B30-EI30CSa	-	Tre	Som eksisterende	Kompakt laminat	Som eksisterende	maks h.25mm		•	DG 210	D 201.1	Bygg D	H		Sikkerhetsglass		Bygg D - Plan 2
D28: 3																					
D30	D 117.1	990	2090	Enfløyet1	-	43dB	Omsluttende stålkarm	Som eksisterende	Kompakt laminat	Som eksisterende	Tre maks h.25mm	1,2mm stålplate	•	D 117	D 115	Bygg D	V				Bygg D - Plan 1
D30	D 118.1	990	2090	Enfløyet1	-	43dB	Tre	Som eksisterende	Kompakt laminat	Som eksisterende	Tre maks h.25mm	1,2mm stålplate	•	D 101	D 118	Bygg D	H				Bygg D - Plan 1
D30	D K14.2.1	990	2090	Enfløyet1	-	43dB	Tre	Som eksisterende	Kompakt laminat	Som eksisterende	Tre maks h.25mm	1,2mm stålplate	•	D 118	D 117	Bygg D	V				Bygg D - Plan 1
D30: 3																					
D31	D 114.1	1790	2090	Tofløyet1	-	38dB	Omsluttende stålkarm	Som eksisterende	Kompakt laminat	Som eksisterende	Tre maks h.25mm	1,2mm stålplate	•	D 113	D 114	Bygg D	V				Bygg D - Plan 1
D31: 1																					
Bygg D: 12																					
12																					

NB!

Antall og type dører kontrolleres med tabell!
Må kontrollmåles før endelig bestilling!

Dører må verifiseres iht brannkonsept.

Dører til eksisterende bygg.

Eksisterende utsparinger må kontrollmåles og verifiseres før bestilling!

SG - Sikkerhetsglass
E - Brannkrav

Revisjon	Revisjonstekst	Rev. av	Rev. dato

B-sa	Spennarmering	
L	Landskapsarkitekt	
V	VVS	
F	Brann	
E	Elektro	
B	Byggeteknikk	
A	Arkitekt	Nordplan
Fagkode	Fag	Aktør

nordplan.

Tiltakshavar
Notodden kommune

Tiltak
Notodden barne- og ungdomsskole

Teikning av
D Bygg - Dørskjema - Innerdører

Teikna av: 08.05.2026 TØ
Sist kontrollert: 08.05.2026 GR
Sjekkliste:

Teikning type
Tilbudsgrunnlag

Gardsnr: 41
Bruksnr: 69/190
Festenr:
Kommune: Notodden

Mål	Prosj.nr	Teikn.nr.	Ark	Rev
1 : 50	250186	D-A61.01	A1	

Autodesk Docs://250186 Notodden/250186_Notodden barne- og ungdomsskole bygg A-B-C-D-E.rvt

D bygg - Innvendig vindusskjema

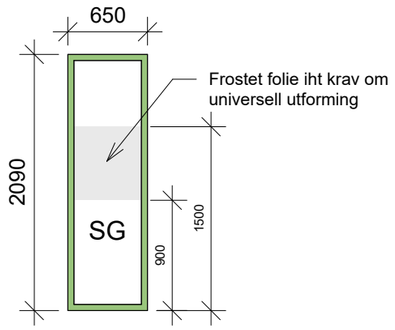

N-IV01

Type	Vindu nr	Material	Bredde	Høyde	B.H.	Hengslingstype	Brannkrav	Lydkrav	Glasstype	Merknad	Etasje	Bygg ID
N-IV01	D 101.1	Tre	650	2090	0	Fastkarm		38dB	Sikkerhetsglass	Frostet folie 900-1500mm over ferdig gulv	Bygg D - Plan 1	Bygg D
N-IV01	D 118.1	Tre	650	2090	0	Fastkarm		38dB	Sikkerhetsglass	Frostet folie 900-1500mm over ferdig gulv	Bygg D - Plan 1	Bygg D
N-IV01	D 118.2	Tre	650	2090	0	Fastkarm		38dB	Sikkerhetsglass	Frostet folie 900-1500mm over ferdig gulv	Bygg D - Plan 1	Bygg D
N-IV01	D 101.2	Tre	650	2090	0	Fastkarm		38dB	Sikkerhetsglass	Frostet folie 900-1500mm over ferdig gulv	Bygg D - Plan 1	Bygg D

Bygg D: 4
4

NB!

Antall og type vinduer kontrolleres med tabell!
Må kontrollmåles før endelig bestilling!

Vinduer må verifiseres iht brannkonsept.

SG - Sikkerhetsglass
E - Brannkrav

Revisjon	Revisjonstekst	Rev. av	Rev. dato

L	LARK	
V	VVS	
F	Brann	
E	Elektro	
B	Byggeteknikk	
A	Arkitekt	Nordplan
Fagkode	Fag	Aktør

nordplan.

Tiltakshavar
Notodden kommune

Tiltak
Notodden barne- og ungdomsskole

Teikning av
D Bygg - Innvendig vindusskjema

Teikna av:
08.05.2026 TØ
Sist kontrollert:
08.05.2026 GR
Sjekkliste:

Teikning type
Tilbudsgrunnlag

Kommune: Notodden
Gardsnr: 41
Bruksnr: 69/190
Festenr:

Mål	Prosj.nr.	Teikn.nr.	Ark	Rev
1 : 50	250186	D-A62.01	A1	

Autodesk Docs://250186 Notodden/250186_Notodden barne- og ungdomsskole bygg A-B-C-D-E.rvt

D Bygg - Utvendig vindusskjema

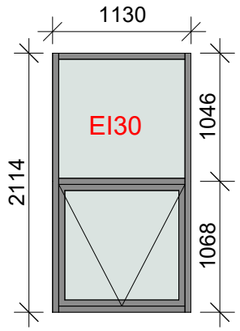

D-YSV01

Solenergitransmisjon: G-faktor 0,55
Dagslystransmisjon: LT 0,72

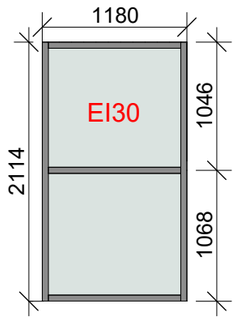

D-YSV02

Solenergitransmisjon: G-faktor 0,55
Dagslystransmisjon: LT 0,72

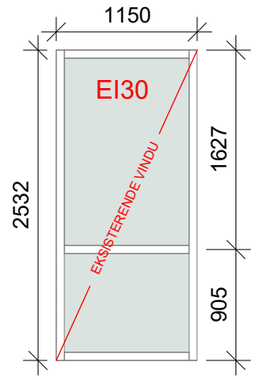

ID: D102

NB! EKSISTERENDE VINDU:

Brannklasse EI 30 må verfiseres iht brannkonsept. Eksisterende vindu skal ikke byttes ved korrekt brannklasse

NB!

Vinduer til eksisterende bygg.

Eksisterende utsparinger må kontrollmåles og verifiseres før bestilling!
Det må kontrolleres at det er plass til utvendige screens over vindu.

Antall og type vinduer kontrolleres med tabell!

Vinduer må verifiseres iht brannkonsept.

Type Mark	ID	Brystningshøyde	Material	Farge	Brannkrav	Lydkrav	U-verdi	Merknader	Bygg ID	Etasje
-	D102	0						EKSISTERENDE VINDU: Brannklasse EI 30 må verifiseres iht brannkonsept	Bygg D	Bygg D - Plan 1
-: 1										
D-YSV01	D117.1	1150	Som eksisterende	Som eksisterende	EI 30		Iht. brannkrav		Bygg D	Bygg D - Plan 1
D-YSV01	D117.3	1150	Som eksisterende	Som eksisterende	EI 30		Iht. brannkrav		Bygg D	Bygg D - Plan 1
D-YSV01: 2										
D-YSV02	D117.2	1150	Som eksisterende	Som eksisterende	EI 30		Iht. brannkrav		Bygg D	Bygg D - Plan 1
D-YSV02	D117.4	1150	Som eksisterende	Som eksisterende	EI 30		Iht. brannkrav		Bygg D	Bygg D - Plan 1
D-YSV02: 2										

SG - Sikkerhetsglass
E - Brannkrav

Revisjon	Revisjonstekst	Rev. av	Rev. dato

L	LARK	
V	VVS	
F	Brann	
E	Elektro	
B	Byggeteknikk	
A	Arkitekt	Nordplan
Fagkode	Fag	Aktør

nordplan.

Tiltakshavar
Notodden kommune

Tiltak
Notodden barne- og ungdomsskole

Teikning av
D Bygg - Utvendig vindusskjema

Teikna av: 08.05.2026 TØ
Sist kontrollert: 08.05.2026 GR
Sjekkliste:

Teikning type
Tilbudsgrunnlag

Kommune: Notodden
Gardsnr: 41
Bruksnr: 69/190
Festenr:

Mål	Prosj.nr.	Teikn.nr.	Ark	Rev
1 : 50	250186	D-A62.02	A3	

Autodesk Docs://250186 Notodden/250186_Notodden barne- og ungdomsskole bygg A-B-C-D-E.rvt

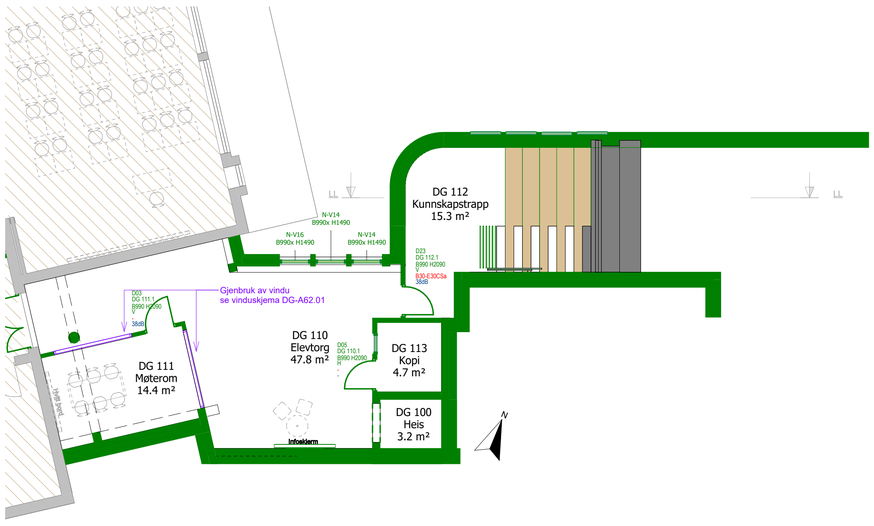

DG tilbygg - Plan 1
1 : 100

DG tilbygg - Plan 1 - Romskjema							
Rom nr	**Romnavn**	**Bygg ID**	**Areal**	**Gulvoverflate**	**Veggoverflate**	**Himling**	**Status**
DG 100	**Heis**	**Bygg DG**	**3.2 m²**	**G01-Vinylgulv homogen**	**-**	**-**	**Nybygg**
DG 110	**Elevtorg**	**Bygg DG**	**47.8 m²**	**G01-Vinylgulv homogen**	**Gips, oppbrett av gulvbelegg, betongbrystning.**	**H4-Systemhimling 1200 × 600 med absorbenter, klasse A.**	**Nybygg**
DG 111	**Møterom**	**Bygg DG**	**14.4 m²**	**G01-Vinylgulv homogen**	**Gips, oppbrett av gulvbelegg, betongbrystning.**	**H2 Systemhimling 600mmx600mm**	**Nybygg**
DG 112	**Kunnskapstrapp**	**Bygg DG**	**15.3 m²**	**G01-Vinylgulv homogen**	**Gips, oppbrett av gulvbelegg, betongbrystning.**	**H4-Systemhimling 1200 × 600 med absorbenter, klasse A.**	**Nybygg**
DG 113	**Kopi**	**Bygg DG**	**4.7 m²**	**G01-Vinylgulv homogen**	**Gips, oppbrett av gulvbelegg, betongbrystning.**	**H2 Systemhimling 600mmx600mm**	**Nybygg**

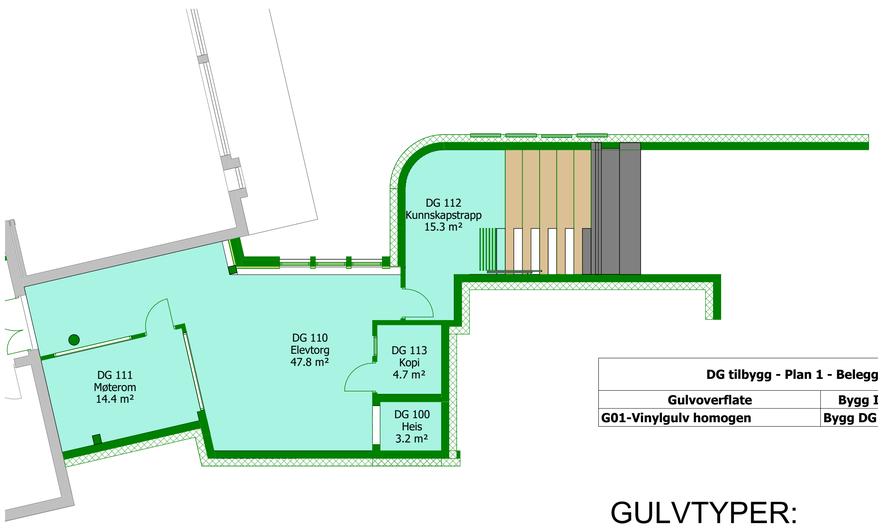

DG tilbygg - Plan 1 - Belegg		
Gulvoverflate	**Bygg ID**	**Area**
G01-Vinylgulv homogen	**Bygg DG**	**85.5 m²**

DG tilbygg - Gulvplan 1
1 : 100

GULVTYPER:

- G01 – Homogent vinylgulv, med oppbrett min 10cm, for hovedarealer med kvalitet over minimumsstandard, homogen utførelse i brukslasse 34/43 og et bredt utvalg av farger.
- G02 - Homogent vinylgulv med oppbrett for våtrom min 10cm
- G03 - Avskrapningsmatte
- G04 - Farget slipt betong
- G05 - Høykantparkett av lameller tykkelse 22,8mm bredde 10mm eik natur, lakkest
- Eksisterende
- Eksisterende med reprasjon av rivingssår

Generelle informasjon:

Alle belegg skal ha overflater som er enkle å rengjøre, og de skal tilfredsstille brukslasse 34 og 43 i henhold til EN-ISO 10874. Kontrast mellom vegg og gulv skal oppfylle kravene i TEK17.

Nye homogene vinylgulv med oppbrett i alle rom, f.eks. Forbo Sphera Energetic eller tilsvarende. Vinylgulv i HCWC BAD skal være sklisikkert.

Teknisk rom utføres iht. Våtromsnormen. Antall sluk dimensjoneres etter vannmengde, minimum 1 sluk.

Det installeres vannbåren gulvvarme i nye arealer.

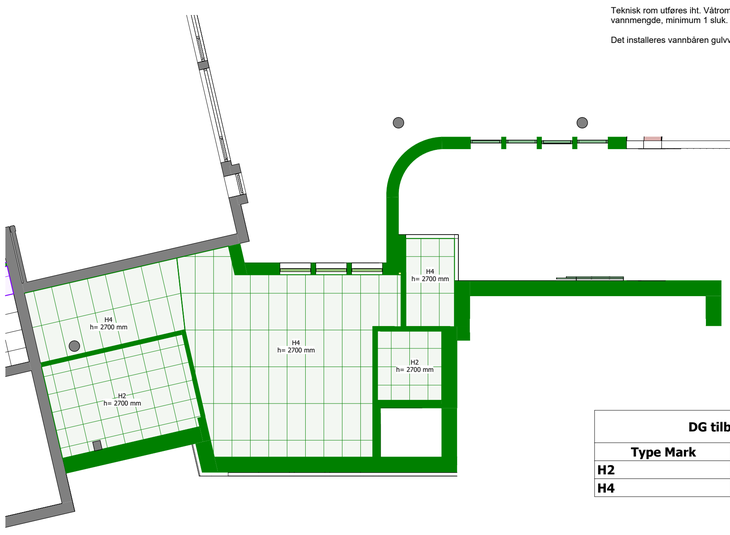

DG tilbygg - Plan 1 - Ny himling		
Type Mark	**Bygg ID**	**Area**
H2	**Bygg DG**	**14.5 m²**
H4	**Bygg DG**	**53.9 m²**

DG tilbygg - Himlingsplan 1
1 : 100

HIMLINGSTYPER:

- Eks. Systemhimling 600x600mm
- H1 Systemhimling 600mmx600mm *Gjenbruk av eksisterende systemhimling*
- H2 Systemhimling 600mmx600mm *Ny systemhimling tilsvarende eksisterende*
- H3- Trehimling eksisterende
- H4 tilsvarende Ecophon White Frost 1200x600mm
- H5 Systemhimling 600x600mm hygiene kjøkken
- H6 Kompositttplate – Mirror Silver med synlig innfestning. NB: C-C avstand mellom lekter er 600mm
- H7 Systemhimling 600x600mm hygiene våtrom
- H8 - Spilehimling spalte 26mm, trespiler H34x27mm Åpningsgrad 39%
- H9 Systemhimling 600mmx1200mm *Ny systemhimling tilsvarende eksisterende*

Alle systemhimlinger monteres med standard T-profil.
I alle baserom og fellesarealer skal det etableres heldekkende himling i klasse A.

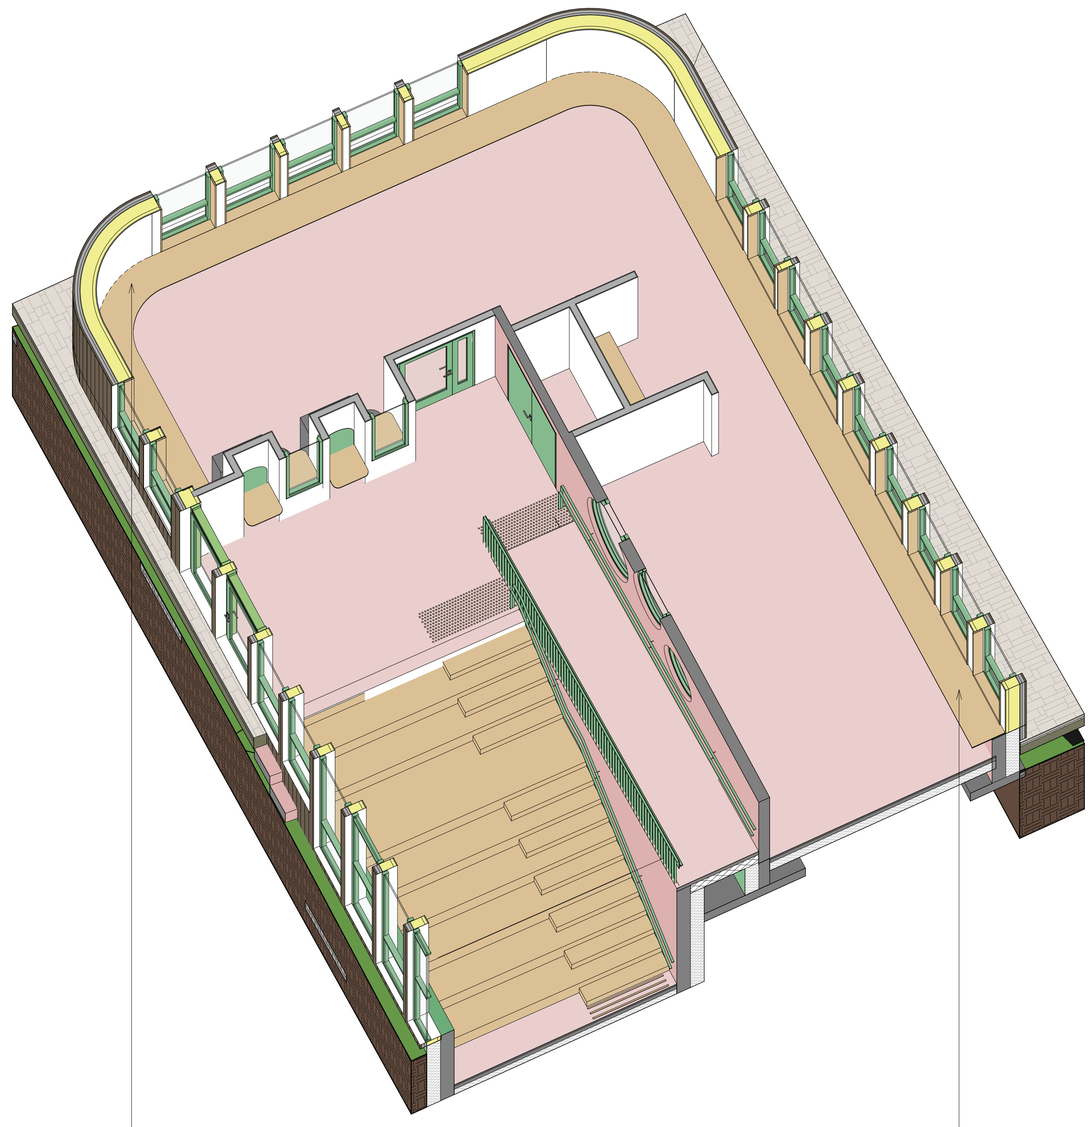

DG tilbygg plan 2 omtrent **28 løpemeter** fastmontert bord med vindusforing. Plater i 18 mm massiv eik.

2 stk individuelle fastmonterte bibliotekbord.
Bordplatene er i 18 mm massiv eik.

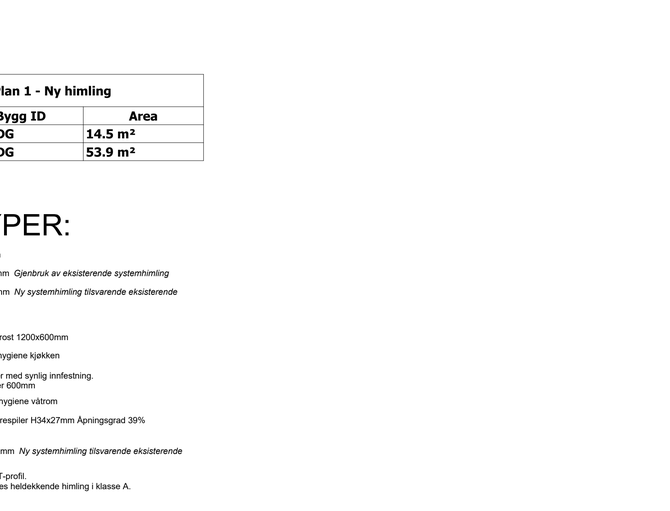

2 stk - 1,86m lengde
-sett med 3 fastmonterte bibliotekbord. Bordene er laget av 18 mm tykk massiv eikeplate.

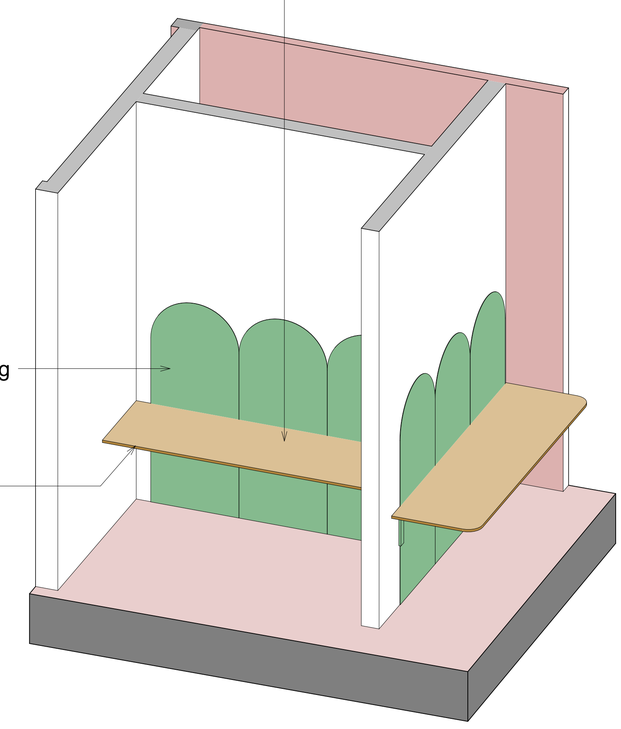

DG tilbygg - Fastinventar
1 : 10

Revisjon	Revisjonstekst		Rev. av	Rev. dato							

nordplan.

V	VVS	
F	Brann	
E	Elektro	
B	Byggeteknikk	
A	Arkitekt	Nordplan
Fagkode	Fag	Aktør

Tiltakshavar
Notodden kommune

Tiltak
Notodden barne- og ungdomsskole

Teikning av
DG tilbygg - Plan 1 (Plan, Himlingsplan, Gulvplan, Skjema, Fast inventar)

Teikna av: 08.05.2026 MC
Sist kontrollert: 08.05.2026 GR
Sjekkliste:

Teikning type
Tilbudsgrunnlag

Mål	Prosj.nr.	Teikn.nr.	Ark	Rev
Som vist	250186	DG-A20.01	A0	

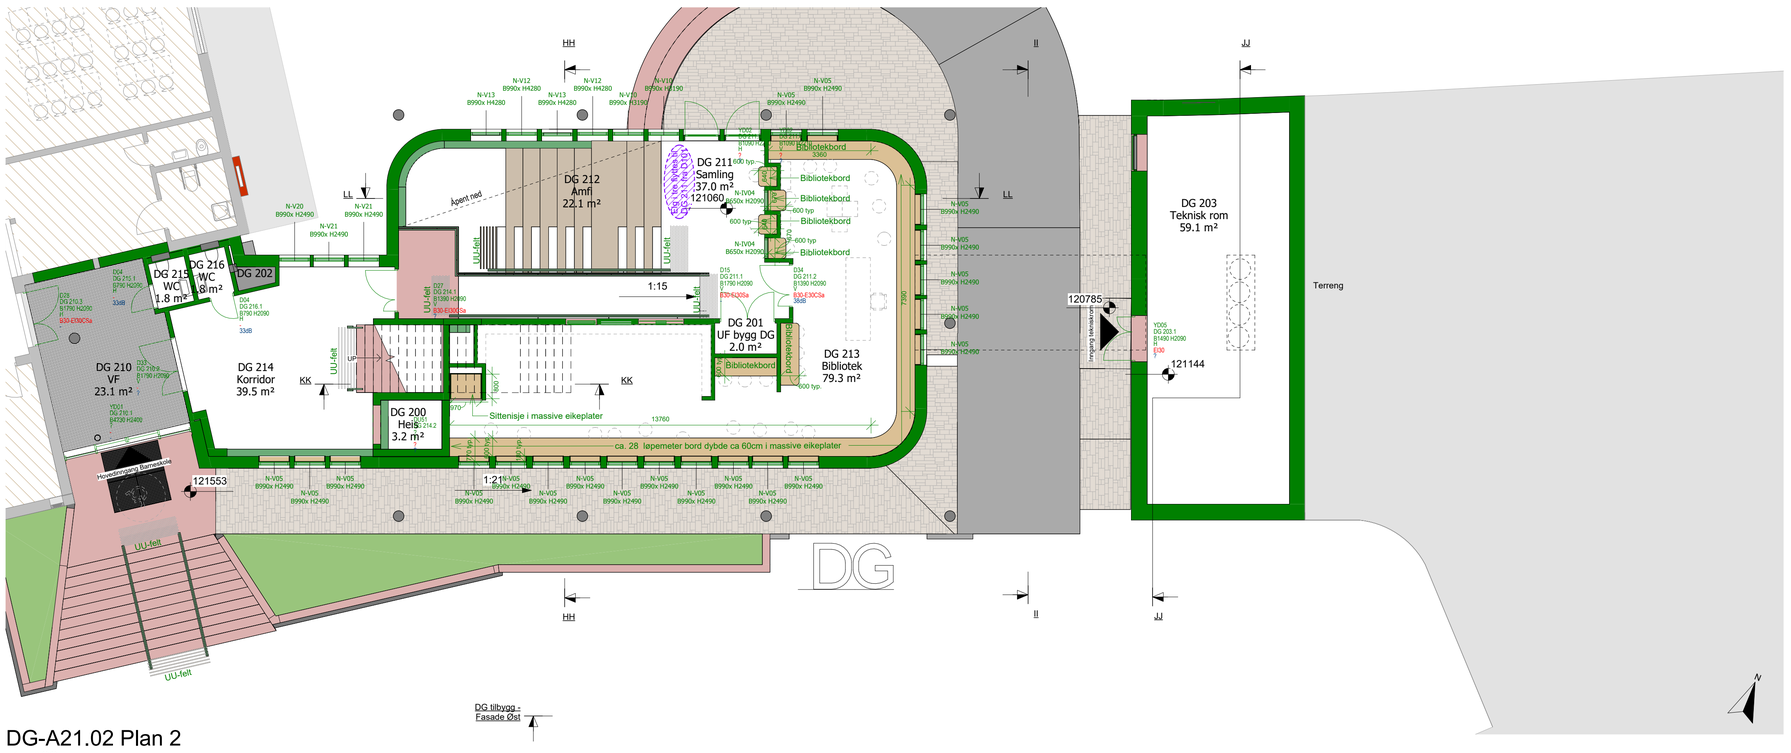

DG-A21.02 Plan 2
1 : 100

DG tilbygg - Plan 2 - Romskjema							
Rom nr	**Romnavn**	**Bygg ID**	**Areal**	**Gulvoverflate**	**Veggoverflate**	**Himling**	**Status**
DG 200	Heis	Bygg DG	3.2 m²				Nybygg
DG 201	UF bygg DG	Bygg DG	2.0 m²				Nybygg
DG 202	Sjakt	Bygg DG	0.9 m²	-	-	-	Nybygg
DG 203	Teknisk rom	Bygg DG	59.1 m²				Nybygg
DG 210	VF	Bygg DG	23.1 m²	G03 skrapematte	2 strøk akrylmaling, glans 07	H4-Systemhimling 1200 × 600 med absorbenter, klasse A.	Nybygg
DG 211	Samling	Bygg DG	37.0 m²	G01-Vinylgulv homogen	2 strøk akrylmaling, glans 07	H4-Systemhimling 1200 × 600 med absorbenter, klasse A.	Nybygg
DG 212	Amfi	Bygg DG	22.1 m²	G05 - Høykantparkett	Gips, oppbrett av gulvbelegg, betongbrystning.	H4-Systemhimling 1200 × 600 med absorbenter, klasse A.	Nybygg
DG 213	Bibliotek	Bygg DG	79.3 m²	G01-Vinylgulv homogen	Gips, oppbrett av gulvbelegg, betongbrystning.	H4-Systemhimling 1200 × 600 med absorbenter, klasse A.	Nybygg
DG 214	Korridor	Bygg DG	39.5 m²	G01-Vinylgulv homogen	2 strøk akrylmaling, glans 07	H4-Systemhimling 1200 × 600 med absorbenter, klasse A.	Nybygg
DG 215	WC	Bygg DG	1.8 m²	G01-Vinylgulv homogen	Våtromsplater	H2 Systemhimling 600mmx600mm	Nybygg
DG 216	WC	Bygg DG	1.8 m²	G01-Vinylgulv homogen	Våtromsplater	H1- Systemhimling 600mmx600mm	Nybygg

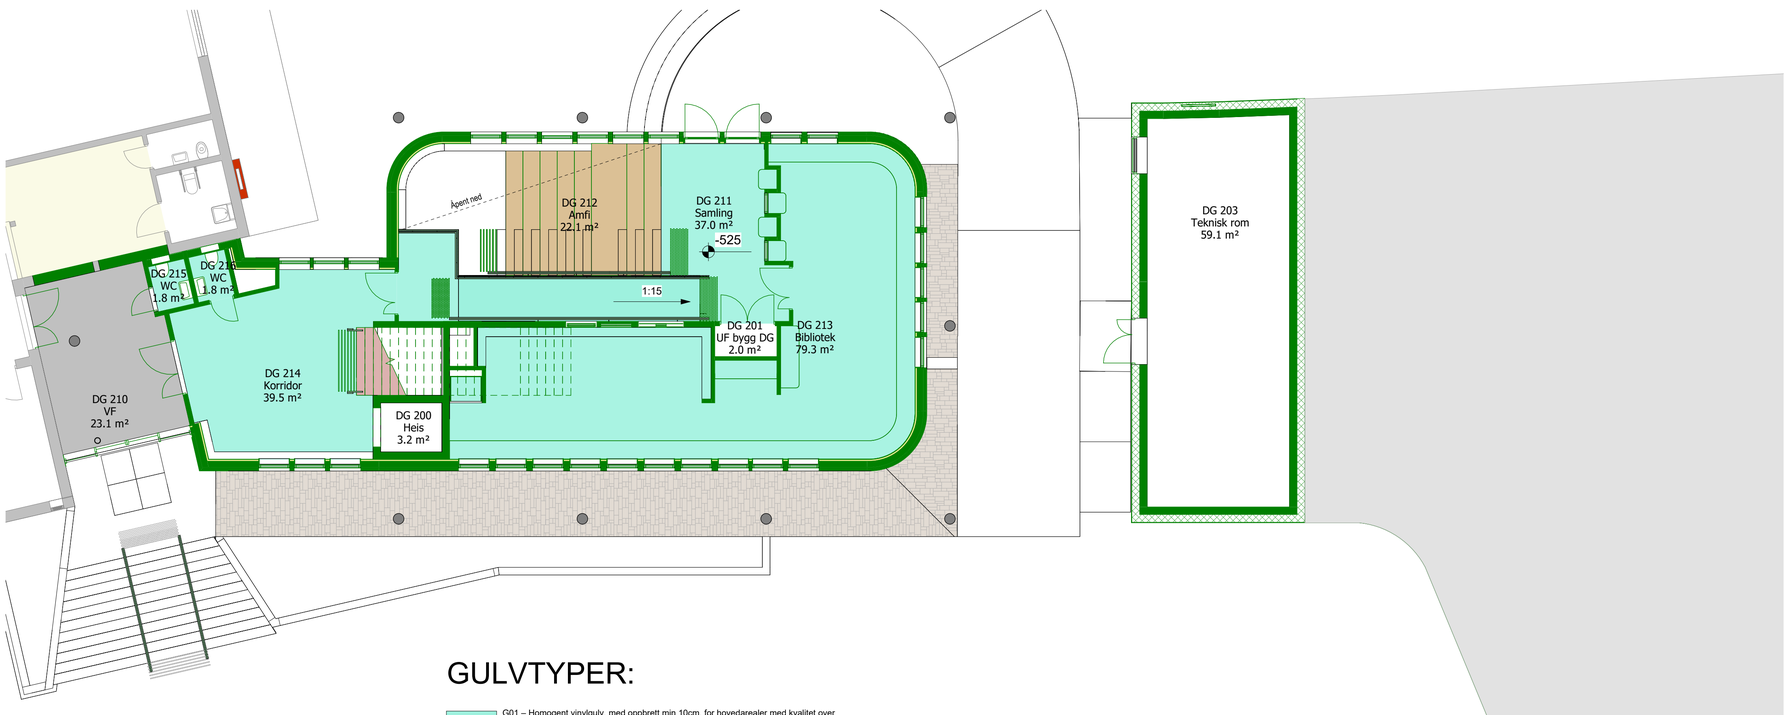

DG-A22.02 Gulvplan 2
1 : 100

GULVTYPER:

- G01 – Homogent vinylgulv, med oppbrett min 10cm, for hovedarealer med kvalitet over minimumsstandard, homogen utførelse i bruksklasse 34/43 og et bredt utvalg av farger.
- G02 - Homogent vinylgulv med oppbrett for våtrom min 10cm
- G03 - Avskrapningsmatte
- G04 - Farget slipt betong
- G05 - Høykantparkett av lameller tykkelse 22,8mm bredde 10mm eik natur, lakkest
- Eksisterende
- Eksisterende med reprasjon av rivingssår

Generelle informasjon:

Alle belegg skal ha overflater som er enkle å rengjøre, og de skal tilfredsstille bruksklasse 34 og 43 i henhold til EN-ISO 10874. Kontrast mellom vegg og gulv skal oppfylle kravene i TEK17.

Nye homogene vinylgulv med oppbrett i alle rom, f.eks. Forbo Sphera Energetic eller tilsvarende. Vinylgulv i HCWC BAD skal være sklisikkert.

Teknisk rom utføres iht. Våtromsnormen. Antall sluk dimensjoneres etter vannmengde, minimum 1 sluk.

Det installeres vannbåren gulvvarme i nye arealer.

DG tilbygg - Plan 2 - Belegg		
Gulvoverflate	**Bygg ID**	**Area**
-	Bygg DG	0.9 m²
G01-Vinylgulv homogen	Bygg DG	159.4 m²
G03 skrapematte	Bygg DG	23.1 m²
G05 - Høykantparkett	Bygg DG	22.1 m²

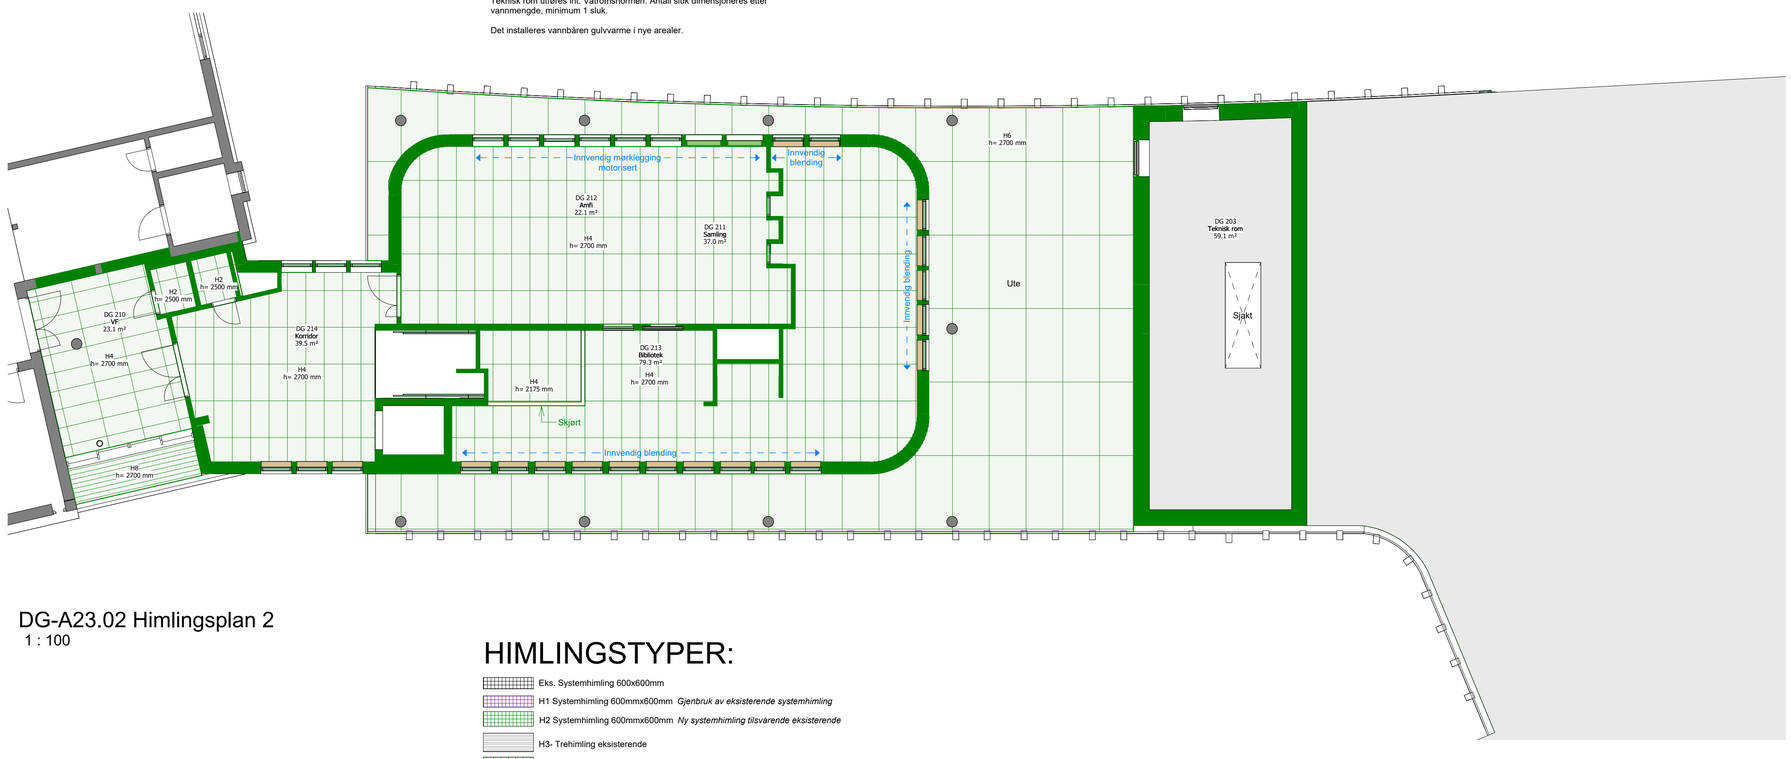

DG-A23.02 Himlingsplan 2
1 : 100

HIMLINGSTYPER:

- Eks. Systemhimling 600x600mm
- H1 Systemhimling 600mmx600mm *Gjenbruk av eksisterende systemhimling*
- H2 Systemhimling 600mmx600mm *Ny systemhimling tilsvarende eksisterende*
- H3- Trehimling eksisterende
- H4 tilsvarende Ecophon White Frost 1200x600mm
- H5 Systemhimling 600x600mm hygiene kjøkken
- H6 Komposittplate – Mirror Silver med synlig innfestning. NB: C-C avstand mellom lekter er 600mm
- H7 Systemhimling 600x600mm hygiene våtrom
- H8 - Spilehimling spalte 26mm, trespiler H34x27mm Åpningsgrad 39%
- H9 Systemhimling 600mmx1200mm *Ny systemhimling tilsvarende eksisterende*

Alle systemhimlinger monteres med standard T-profil.
I alle baserom og fellesarealer skal det etableres heldekkende himling i klasse A.

DG tilbygg - Plan 2 - Ny himling		
Type Mark	**Bygg ID**	**Area**
H2	Bygg DG	3.9 m²
H4	Bygg DG	214.5 m²
H6	Bygg DG	152.7 m²
H8	Bygg DG	5.3 m²

Revisjon	Revisjonstekst	Rev. av	Rev. dato

nordplan.

V	VVS	
F	Brann	
E	Elektro	
B	Byggeteknikk	
A	Arkitekt	Nordplan
Fagkode	Fag	Aktør

Tiltakshavar
Notodden kommune

Tiltak
Notodden barne- og ungdomsskole

Teikning av
DG tilbygg - Plan 2 (Plan, Himlingsplan, Gulvplan, Skjema, Fast inventar)

Teikna av: 08.05.2026 MC
Sist kontrollert: 08.05.2026 GR
Sjekkliste:

Teikning type
Tilbudsgrunnlag

Mål	Prosj.nr.	Teikn.nr.	Ark	Rev
Som vist	250186	DG-A20.02	A0	

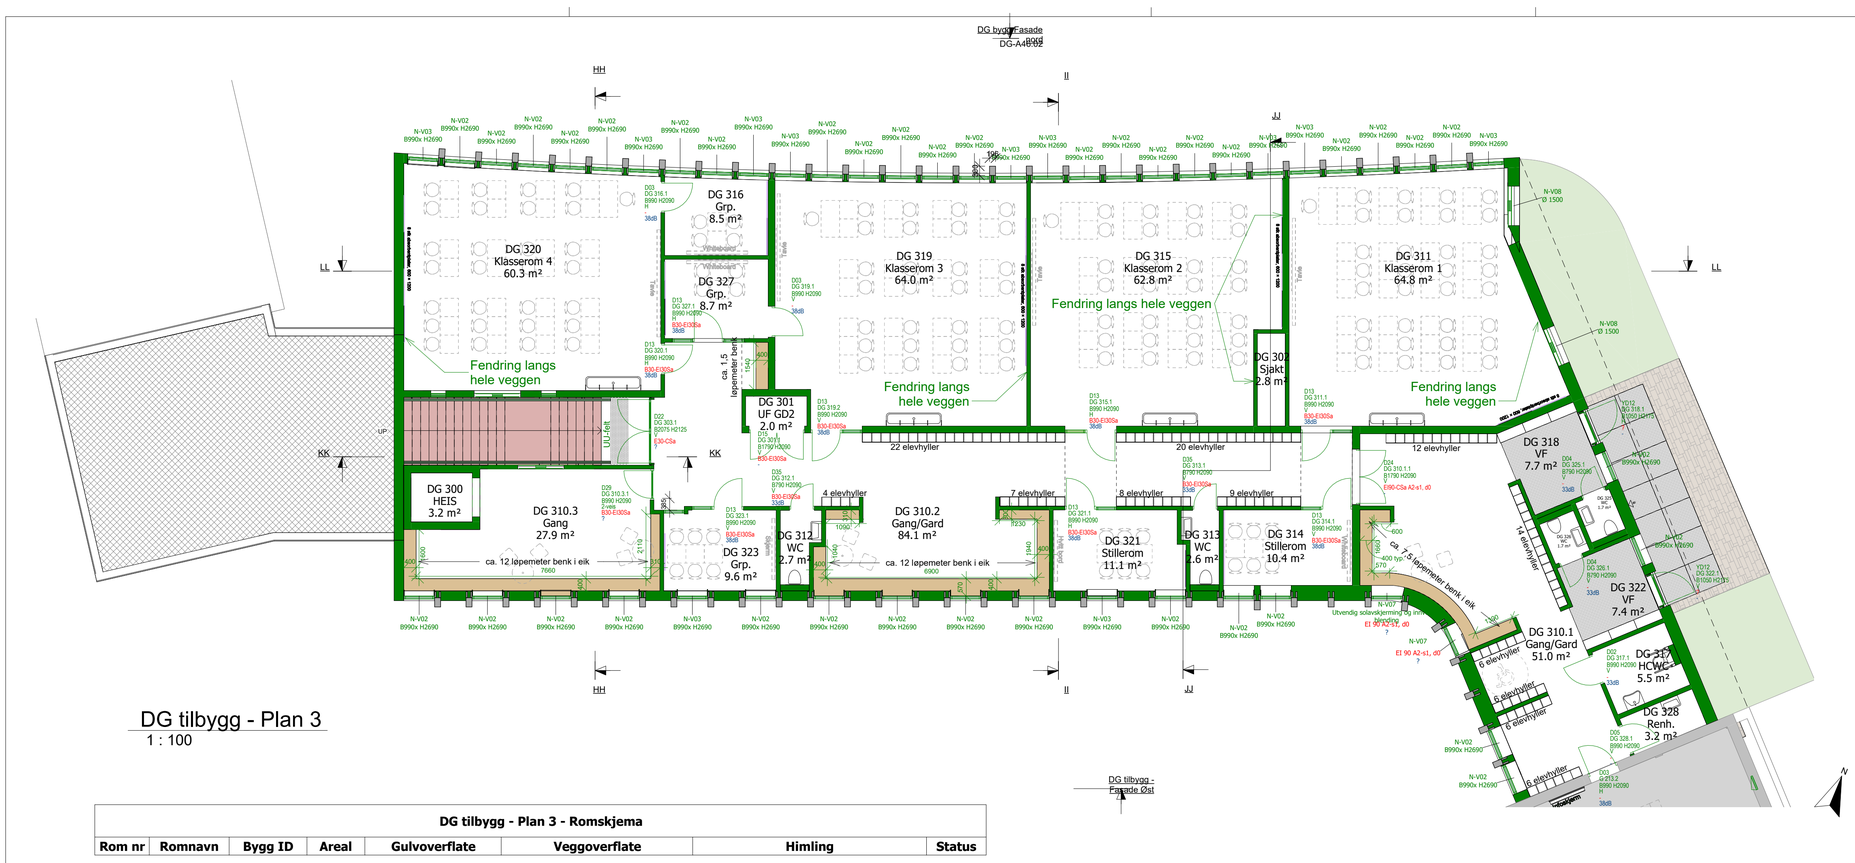

DG tilbygg - Plan 3
1 : 100

DG tilbygg - Fasade Øst

DG tilbygg - Plan 3 - Romskjema							
Rom nr	**Romnavn**	**Bygg ID**	**Areal**	**Gulvoverflate**	**Veggoverflate**	**Himling**	**Status**
DG 300	**HEIS**	**Bygg DG**	**3.2 m²**				**Nybygg**
DG 301	**UF GD2**	**Bygg DG**	**2.0 m²**				**Nybygg**
DG 302	**Sjakt**	**Bygg DG**	**2.8 m²**				**Nybygg**
DG 303	**Trapp**	**Bygg DG**	**17.8 m²**	**G04-Farget slipt betong**	**Gips, oppbrett av gulvbelegg, betongbrystning.**	**H4-Systemhimling 1200 × 600 med absorbenter, klasse A.**	**Nybygg**
DG 310.1	**Gang/Gard**	**Bygg DG**	**51.0 m²**	**G01-Vinylgulv homogen**	**Gips, oppbrett av gulvbelegg, betongbrystning.**	**H4-Systemhimling 1200 × 600 med absorbenter, klasse A.**	**Nybygg**
DG 310.2	**Gang/Gard**	**Bygg DG**	**84.1 m²**	**G01-Vinylgulv homogen**	**2 strøk akrylmaling, glans 07**	**H4-Systemhimling 1200 × 600 med absorbenter, klasse A.**	**Nybygg**
DG 310.3	**Gang**	**Bygg DG**	**27.9 m²**	**G01-Vinylgulv homogen**	**Gips, oppbrett av gulvbelegg, betongbrystning.**	**H4-Systemhimling 1200 × 600 med absorbenter, klasse A.**	**Nybygg**
DG 311	**Klasserom 1**	**Bygg DG**	**64.8 m²**	**G01-Vinylgulv homogen**	**2 strøk akrylmaling, glans 07**	**H2 Systemhimling 600mmx600mm med absorbenter, klasse A.**	**Nybygg**
DG 312	**WC**	**Bygg DG**	**2.7 m²**	**G01-Vinylgulv homogen**	**Våtromsplate**	**H2 Systemhimling 600mmx600mm**	**Nybygg**
DG 313	**WC**	**Bygg DG**	**2.6 m²**	**G01-Vinylgulv homogen**	**Våtromsplate**	**H2 Systemhimling 600mmx600mm**	**Nybygg**
DG 314	**Stillerom**	**Bygg DG**	**10.4 m²**	**G01-Vinylgulv homogen**	**2 strøk akrylmaling, glans 07**	**H2 Systemhimling 600mmx600mm med absorbenter, klasse A.**	**Nybygg**
DG 315	**Klasserom 2**	**Bygg DG**	**62.8 m²**	**G01-Vinylgulv homogen**	**2 strøk akrylmaling, glans 07**	**H2 Systemhimling 600mmx600mm med absorbenter, klasse A.**	**Nybygg**
DG 316	**Grp.**	**Bygg DG**	**8.5 m²**	**G01-Vinylgulv homogen**	**2 strøk akrylmaling, glans 07**	**H2 Systemhimling 600mmx600mm med absorbenter, klasse A.**	**Nybygg**
DG 317	**HCWC**	**Bygg DG**	**5.5 m²**	**G01-Vinylgulv homogen**	**Våtromsplater**	**H2 Systemhimling 600mmx600mm**	**Nybygg**
DG 318	**VF**	**Bygg DG**	**7.7 m²**	**G03 skrapematte**	**2 strøk akrylmaling, glans 07**	**H4-Systemhimling 1200 × 600 med absorbenter, klasse A.**	**Nybygg**
DG 319	**Klasserom 3**	**Bygg DG**	**64.0 m²**	**G01-Vinylgulv homogen**	**2 strøk akrylmaling, glans 07**	**H2 Systemhimling 600mmx600mm med absorbenter, klasse A.**	**Nybygg**
DG 320	**Klasserom 4**	**Bygg DG**	**60.3 m²**	**G01-Vinylgulv homogen**	**2 strøk akrylmaling, glans 07**	**H2 Systemhimling 600mmx600mm med absorbenter, klasse A.**	**Nybygg**
DG 321	**Stillerom**	**Bygg DG**	**11.1 m²**	**G01-Vinylgulv homogen**	**2 strøk akrylmaling, glans 07**	**H2 Systemhimling 600mmx600mm med absorbenter, klasse A.**	**Nybygg**
DG 322	**VF**	**Bygg DG**	**7.4 m²**	**G03 skrapematte**	**2 strøk akrylmaling, glans 07**	**H4-Systemhimling 1200 × 600 med absorbenter, klasse A.**	**Nybygg**
DG 323	**Grp.**	**Bygg DG**	**9.6 m²**	**G01-Vinylgulv homogen**	**2 strøk akrylmaling, glans 07**	**H2 Systemhimling 600mmx600mm med absorbenter, klasse A.**	**Nybygg**
DG 325	**WC**	**Bygg DG**	**1.7 m²**	**G01-Vinylgulv homogen**	**Våtromsplater**	**H2 Systemhimling 600mmx600mm**	**Nybygg**
DG 326	**WC**	**Bygg DG**	**1.7 m²**	**G01-Vinylgulv homogen**	**Våtromsplater**	**H2 Systemhimling 600mmx600mm**	**Nybygg**
DG 327	**Grp.**	**Bygg DG**	**8.7 m²**	**G01-Vinylgulv homogen**	**2 strøk akrylmaling, glans 07**	**H2 Systemhimling 600mmx600mm med absorbenter, klasse A.**	**Nybygg**
DG 328	**Renh.**	**Bygg DG**	**3.2 m²**	**G02-Våtromsbelegg**	**2 strøk akryl-epoxymaling, glansgrad 40**	**H2 Systemhimling 600mmx600mm**	**Nybygg**

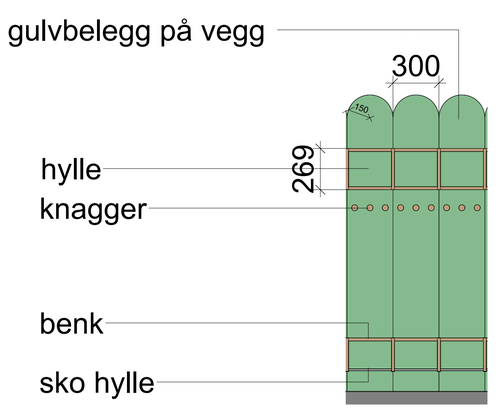

DG tilbygg garderobe barneskole
1 : 20

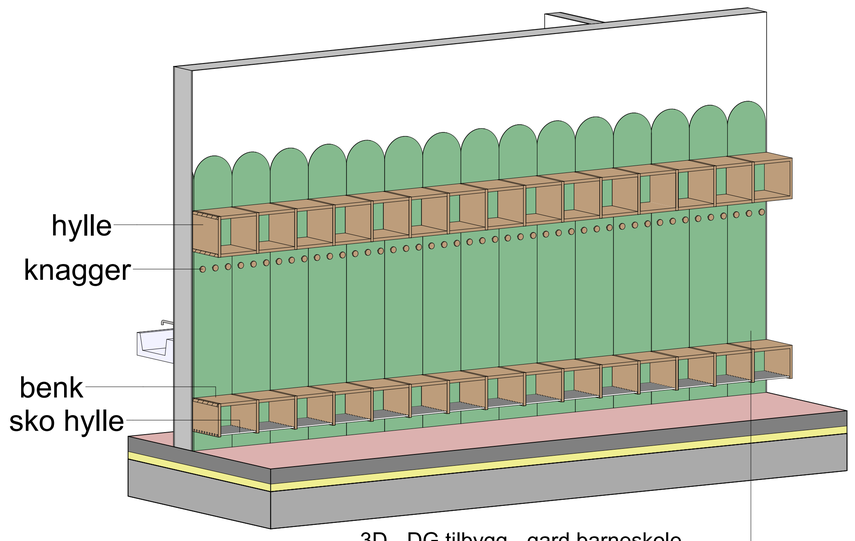

3D - DG tilbygg - gard barneskole

Garderobeplasser **120 stk**

Garderobeplasser barneskole	
Family	Antall
Møblering garderobe barneskole	120

DG tilbygg plan 3 omtrent totalt **33 løpemeter** fastmontert benk med vindusforing. Platene er i 18 mm massiv eik.

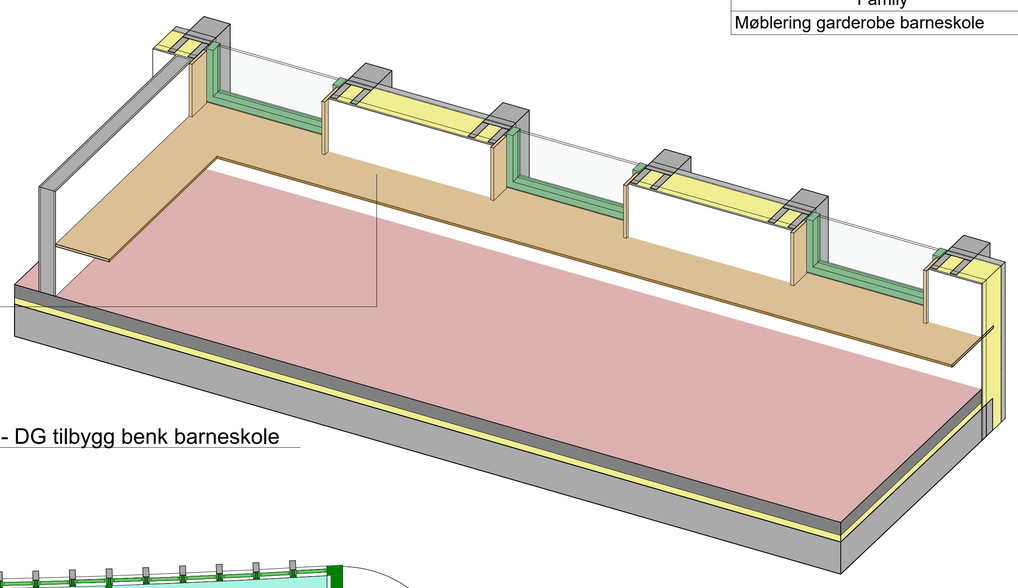

3D - DG tilbygg benk barneskole

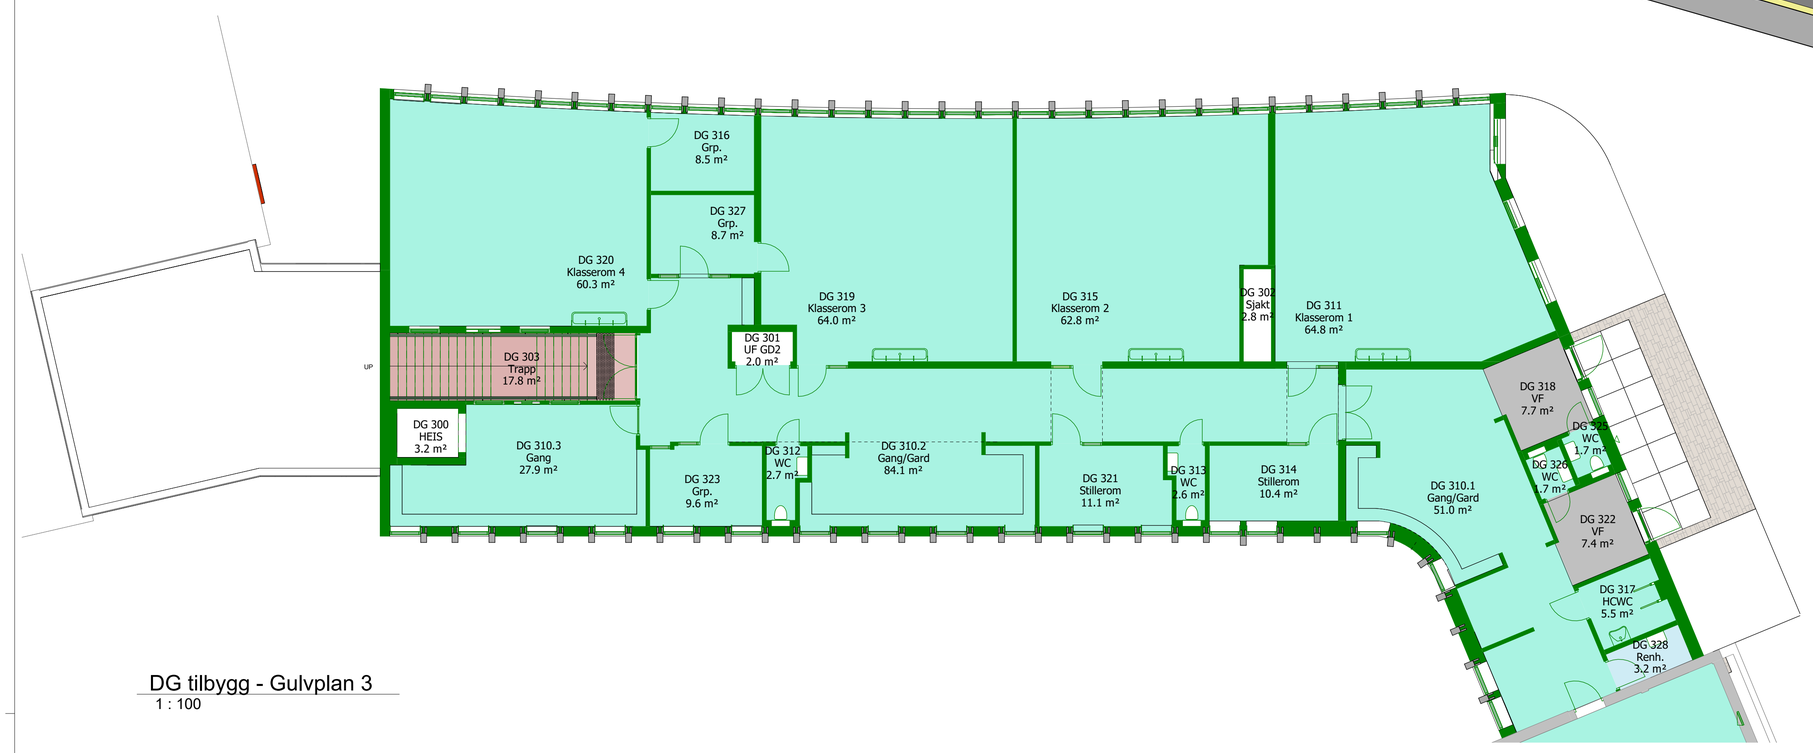

DG tilbygg - Gulvplan 3
1 : 100

DG tilbygg - Plan 3 - Belegg		
Gulvoverflate	**Bygg ID**	**Area**
G01-Vinylgulv homogen	**Bygg DG**	**477.3 m²**
G02-Våtromsbelegg	**Bygg DG**	**3.2 m²**
G03 skrapematte	**Bygg DG**	**15.2 m²**
G04-Farget slipt betong	**Bygg DG**	**17.8 m²**

GULVTYPER:

- G01 – Homogent vinylgulv, med oppbrett min 10cm, for hovedarealer med kvalitet over minimumsstandard, homogen utførelse i bruksklasse 34/43 og et bredt utvalg av farger.
- G02 - Homogent vinylgulv med oppbrett for våtrom min 10cm
- G03 - Avskrapningsmatte
- G04 - Farget slipt betong
- G05 - Høykantparkett av lameller tykkelse 22,8mm bredde 10mm eik natur, lakkest
- Eksisterende
- Eksisterende med reprasjon av rivingssår

Generelle informasjon:

Alle belegg skal ha overflater som er enkle å rengjøre, og de skal tilfredsstille bruksklasse 34 og 43 i henhold til EN-ISO 10874. Kontrast mellom vegg og gulv skal oppfylle kravene i TEK17.

Nye homogene vinylgulv med oppbrett i alle rom, f.eks. Forbo Sphera Energetic eller tilsvarende. Vinylgulv i HCWC BAD skal være sklisikkert.

Teknisk rom utføres iht. Våtromsnormen. Antall sluk dimensjoneres etter vannmengde, minimum 1 sluk.

Det installeres vannbåren gulvvarme i nye arealer.

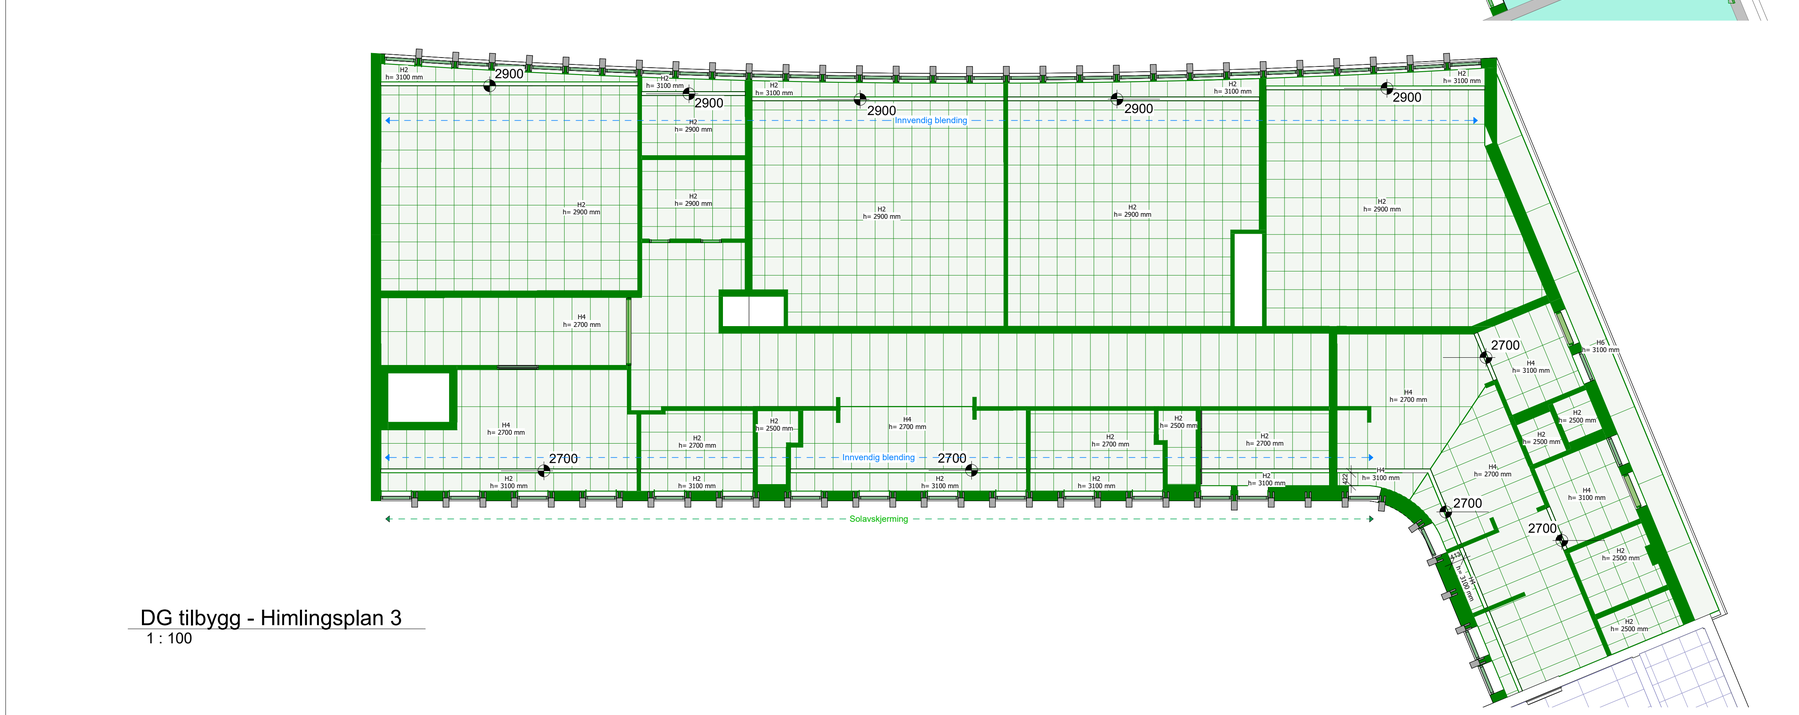

DG tilbygg - Himlingsplan 3
1 : 100

DG tilbygg - Plan 3 - Ny himling		
Type Mark	**Bygg ID**	**Area**
H2	**Bygg DG**	**321.4 m²**
H4	**Bygg DG**	**184.1 m²**
H6	**Bygg DG**	**15.5 m²**

HIMLINGSTYPER:

- Eks. Systemhimling 600x600mm
- H1 Systemhimling 600mmx600mm *Gjenbruk av eksisterende systemhimling*
- H2 Systemhimling 600mmx600mm *Ny systemhimling tilsvarende eksisterende*
- H3- Trehimling eksisterende
- H4 tilsvarende Ecophon White Frost 1200x600mm
- H5 Systemhimling 600x600mm hygiene kjøkken
- H6 Komposittplate – Mirror Silver med synlig innfestning. NB: C-C avstand mellom lekter er 600mm
- H7 Systemhimling 600x600mm hygiene våtrom
- H8 - Spilehimling spalte 26mm, trespiler H34x27mm Åpningsgrad 39%
- H9 Systemhimling 600mmx1200mm *Ny systemhimling tilsvarende eksisterende*

Alle systemhimlinger monteres med standard T-profil.
I alle baserom og fellesarealer skal det etableres heldekkende himling i klasse A.

Revisjon	Revisjonstekst	Rev. av	Rev. dato

nordplan.

V	VVS	
F	Brann	
E	Elektro	
B	Byggeteknikk	
A	Arkitekt	Nordplan
Fagkode	Fag	Aktør

Tiltakshavar: Notodden kommune

Tiltak: Notodden barne- og ungdomsskole

Teikning av: DG tilbygg - Plan 3 (Plan, Himlingsplan, Gulvplan, Skjema, Fast inventar)

Teikna av: 08.05.2026 MC

Sist kontrollert: 08.05.2026 GR

Sjekkliste:

Teikning type: Tilbudsgrunnlag

Mål	Prosj.nr.	Teikn.nr.	Ark	Rev
Som vist	250186	DG-A20.03	A0	

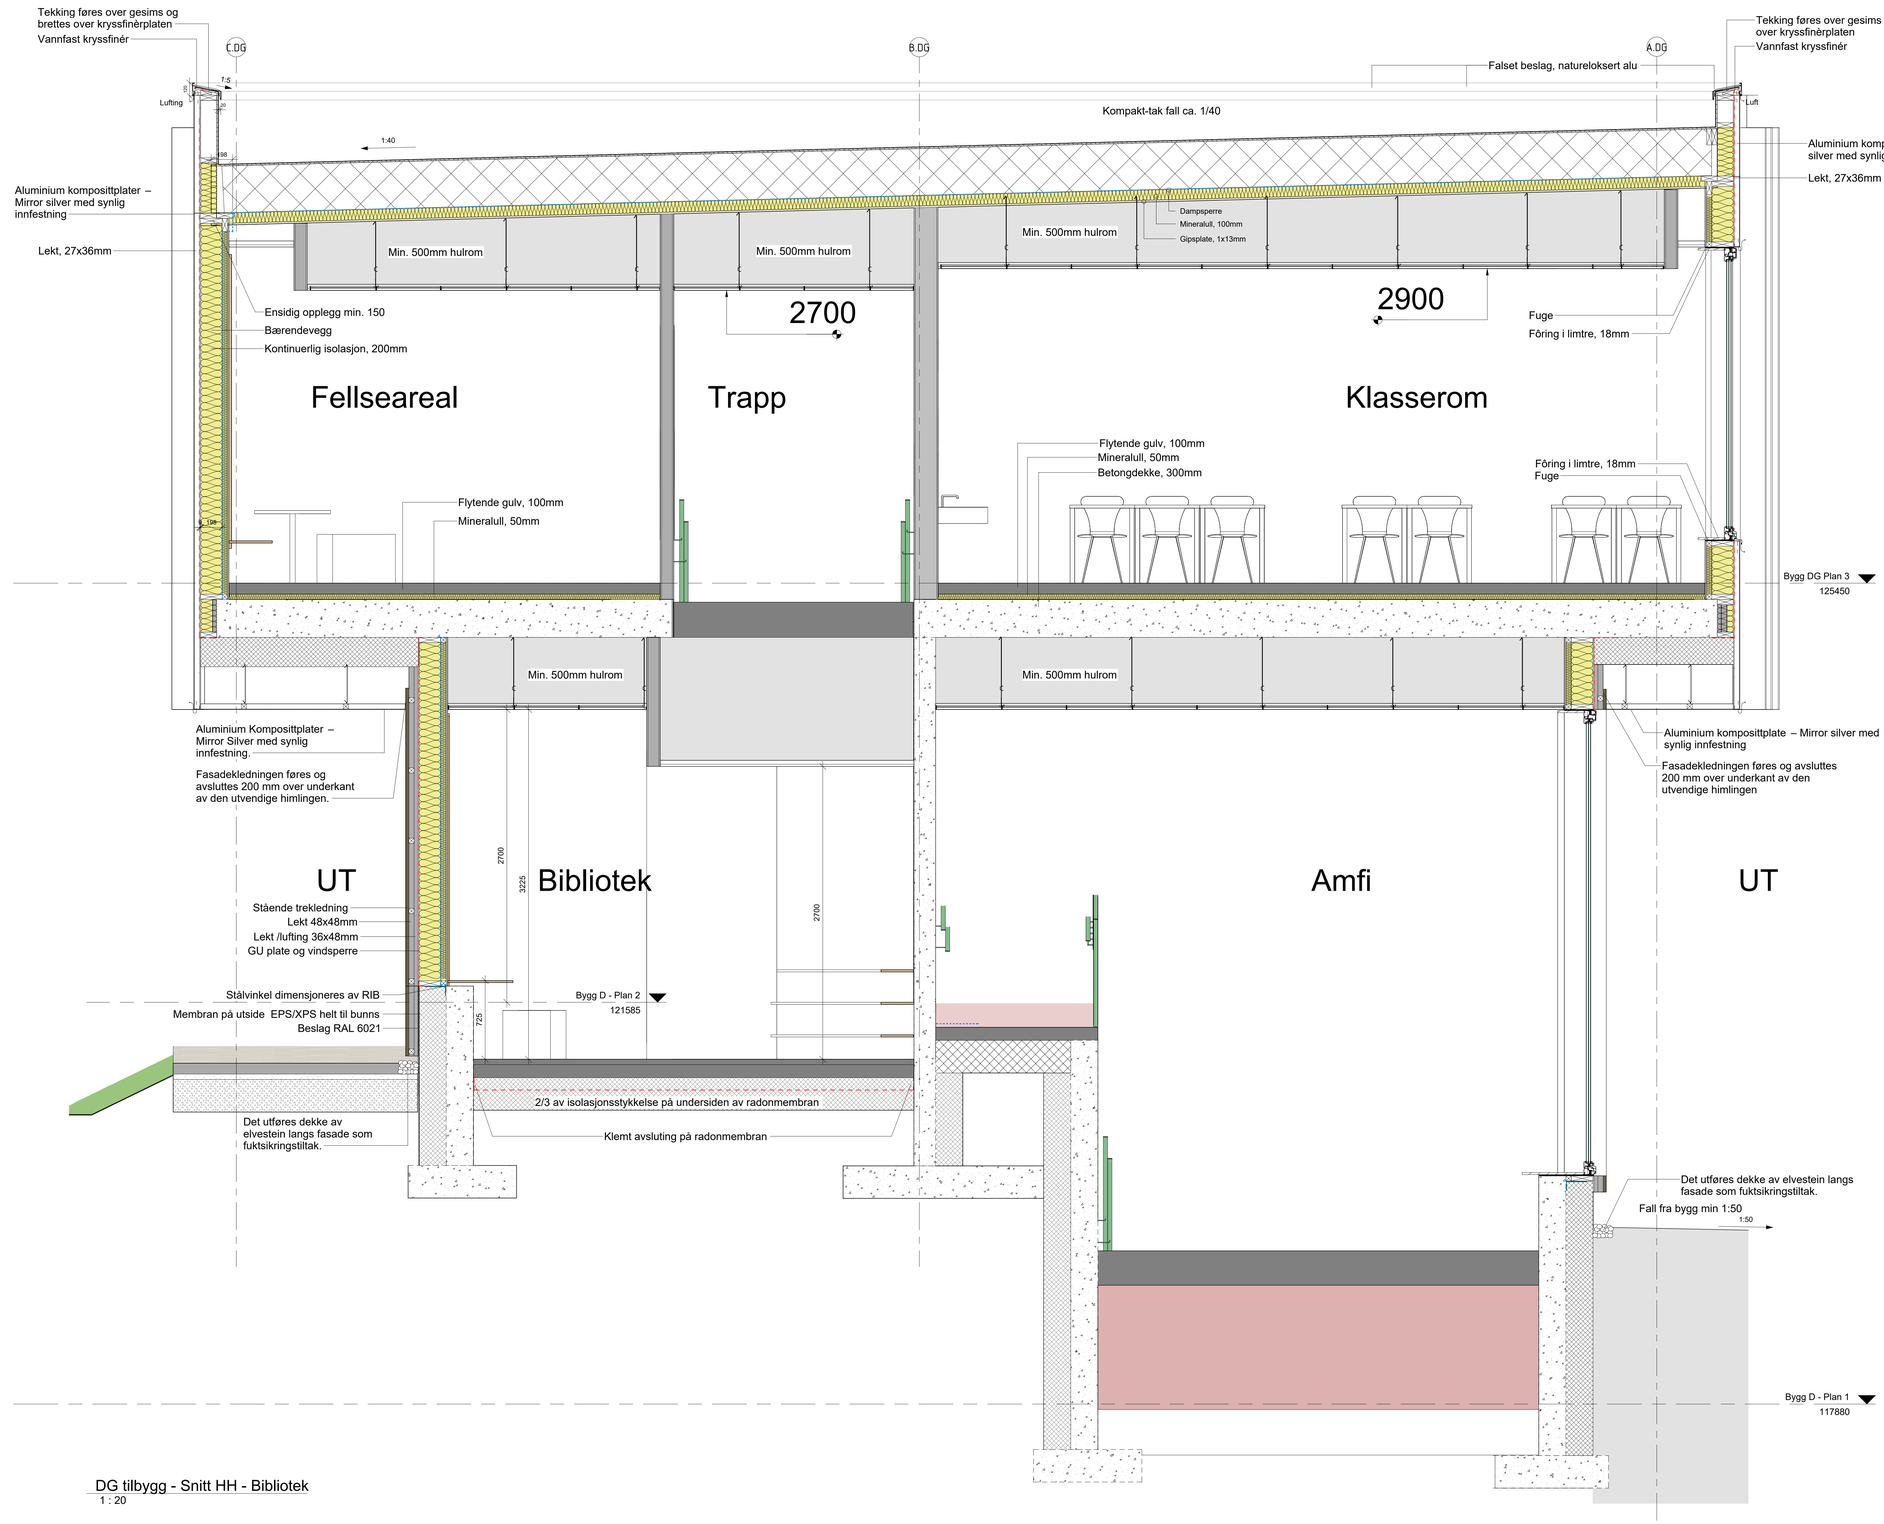

DG tilbygg - Snitt HH - Bibliotek
1 : 20

Revisjon	Revisjonstekst	Rev. av	Rev. dato

DG

V	VVS	
F	Brann	
E	Elektro	
B	Byggeteknikk	
A	Arkitekt	Nordplan
Fagkode	Fag	Aktør

nordplan.

Tiltakshavar
Notodden kommune

Tiltak
Notodden barne- og ungdomsskole

Teikning av
DG tilbygg - Snitt HH - Bibliotek

Teikna av: 08.05.2026 MC
Sist kontrollert: 08.05.2026 GR
Sjekkliste:

Teikning type
Tilbudsgrunnlag

Mål	Prosj.nr.	Teikn.nr.	Ark	Rev
Som vist	250186	DG-A40.01	A0	

Adobesk Docs://250186 Notodden/250186_Notodden barne- og ungdomsskole bygg A-B-C-D-E.rvt

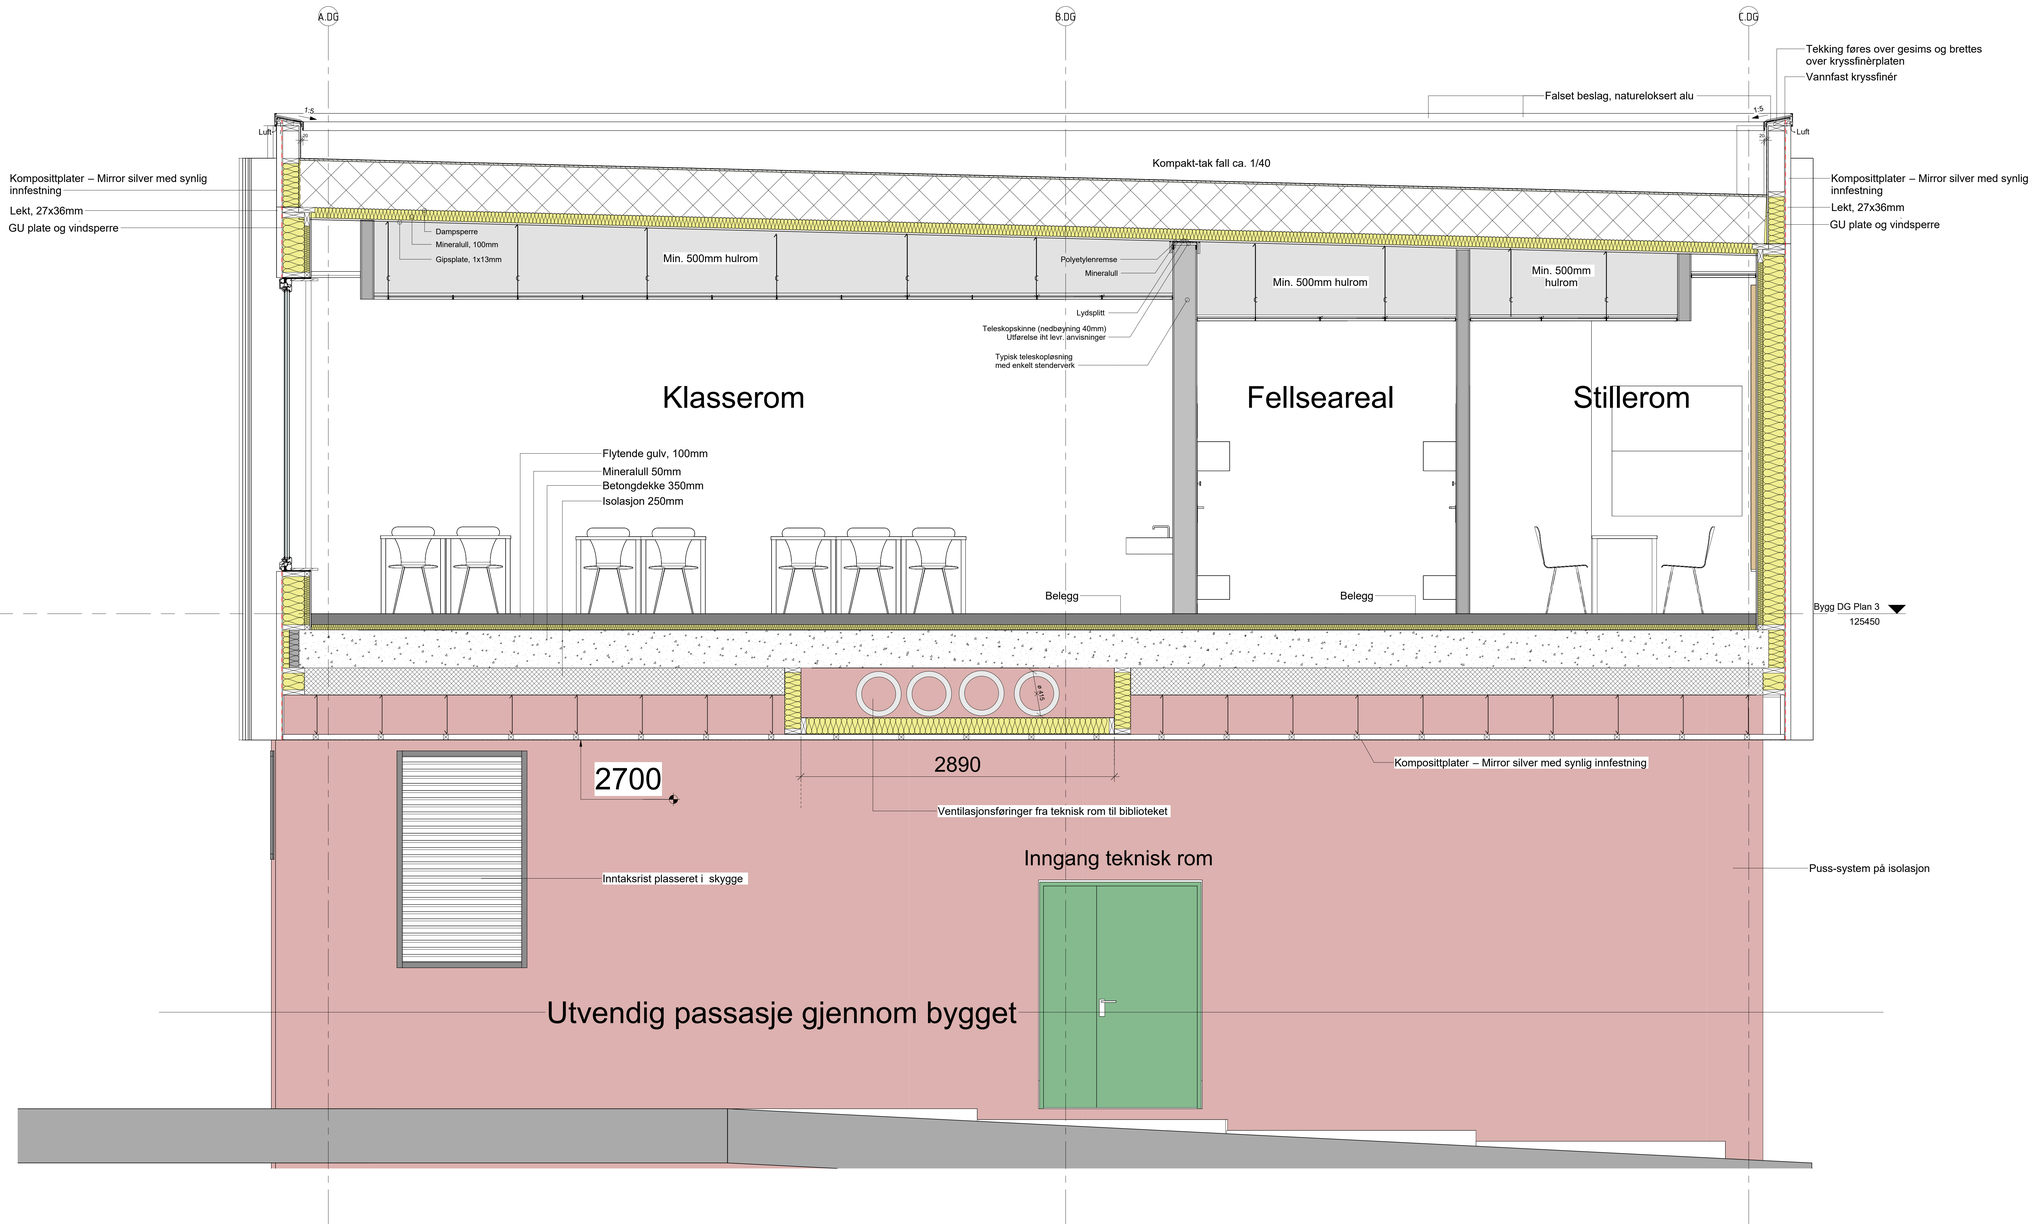

DG tilbygg -Snitt II - Gjennomgående passasje
1 : 20

Revisjon	Revisjonstekst	Rev. av	Rev. dato

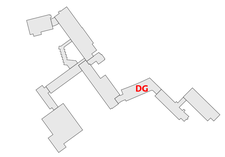

V	VVS	
F	Brann	
E	Elektro	
B	Byggeteknikk	
A	Arkitekt	Nordplan
Fagkode	Fag	Aktør

nordplan.

Tiltakshavar
Notodden kommune

Tiltak
Notodden barne- og ungdomsskole

Teikning av
DG tilbygg - Snitt II
Gjennomgang/passasje

Teikna av: 08.05.2026 MC
Sist kontrollert: 08.05.2026 GR
Sjekkliste:

Teikning type
Tilbudsgrunnlag

Mål	Prosj.nr.	Teikn.nr.	Ark	Rev
1 : 20	250186	DG-A40.02	A0	

Autodesk Docs://250186 Notodden/250186_Notodden barne- og ungdomsskole bygg A-B-C-D-E-F.rvt

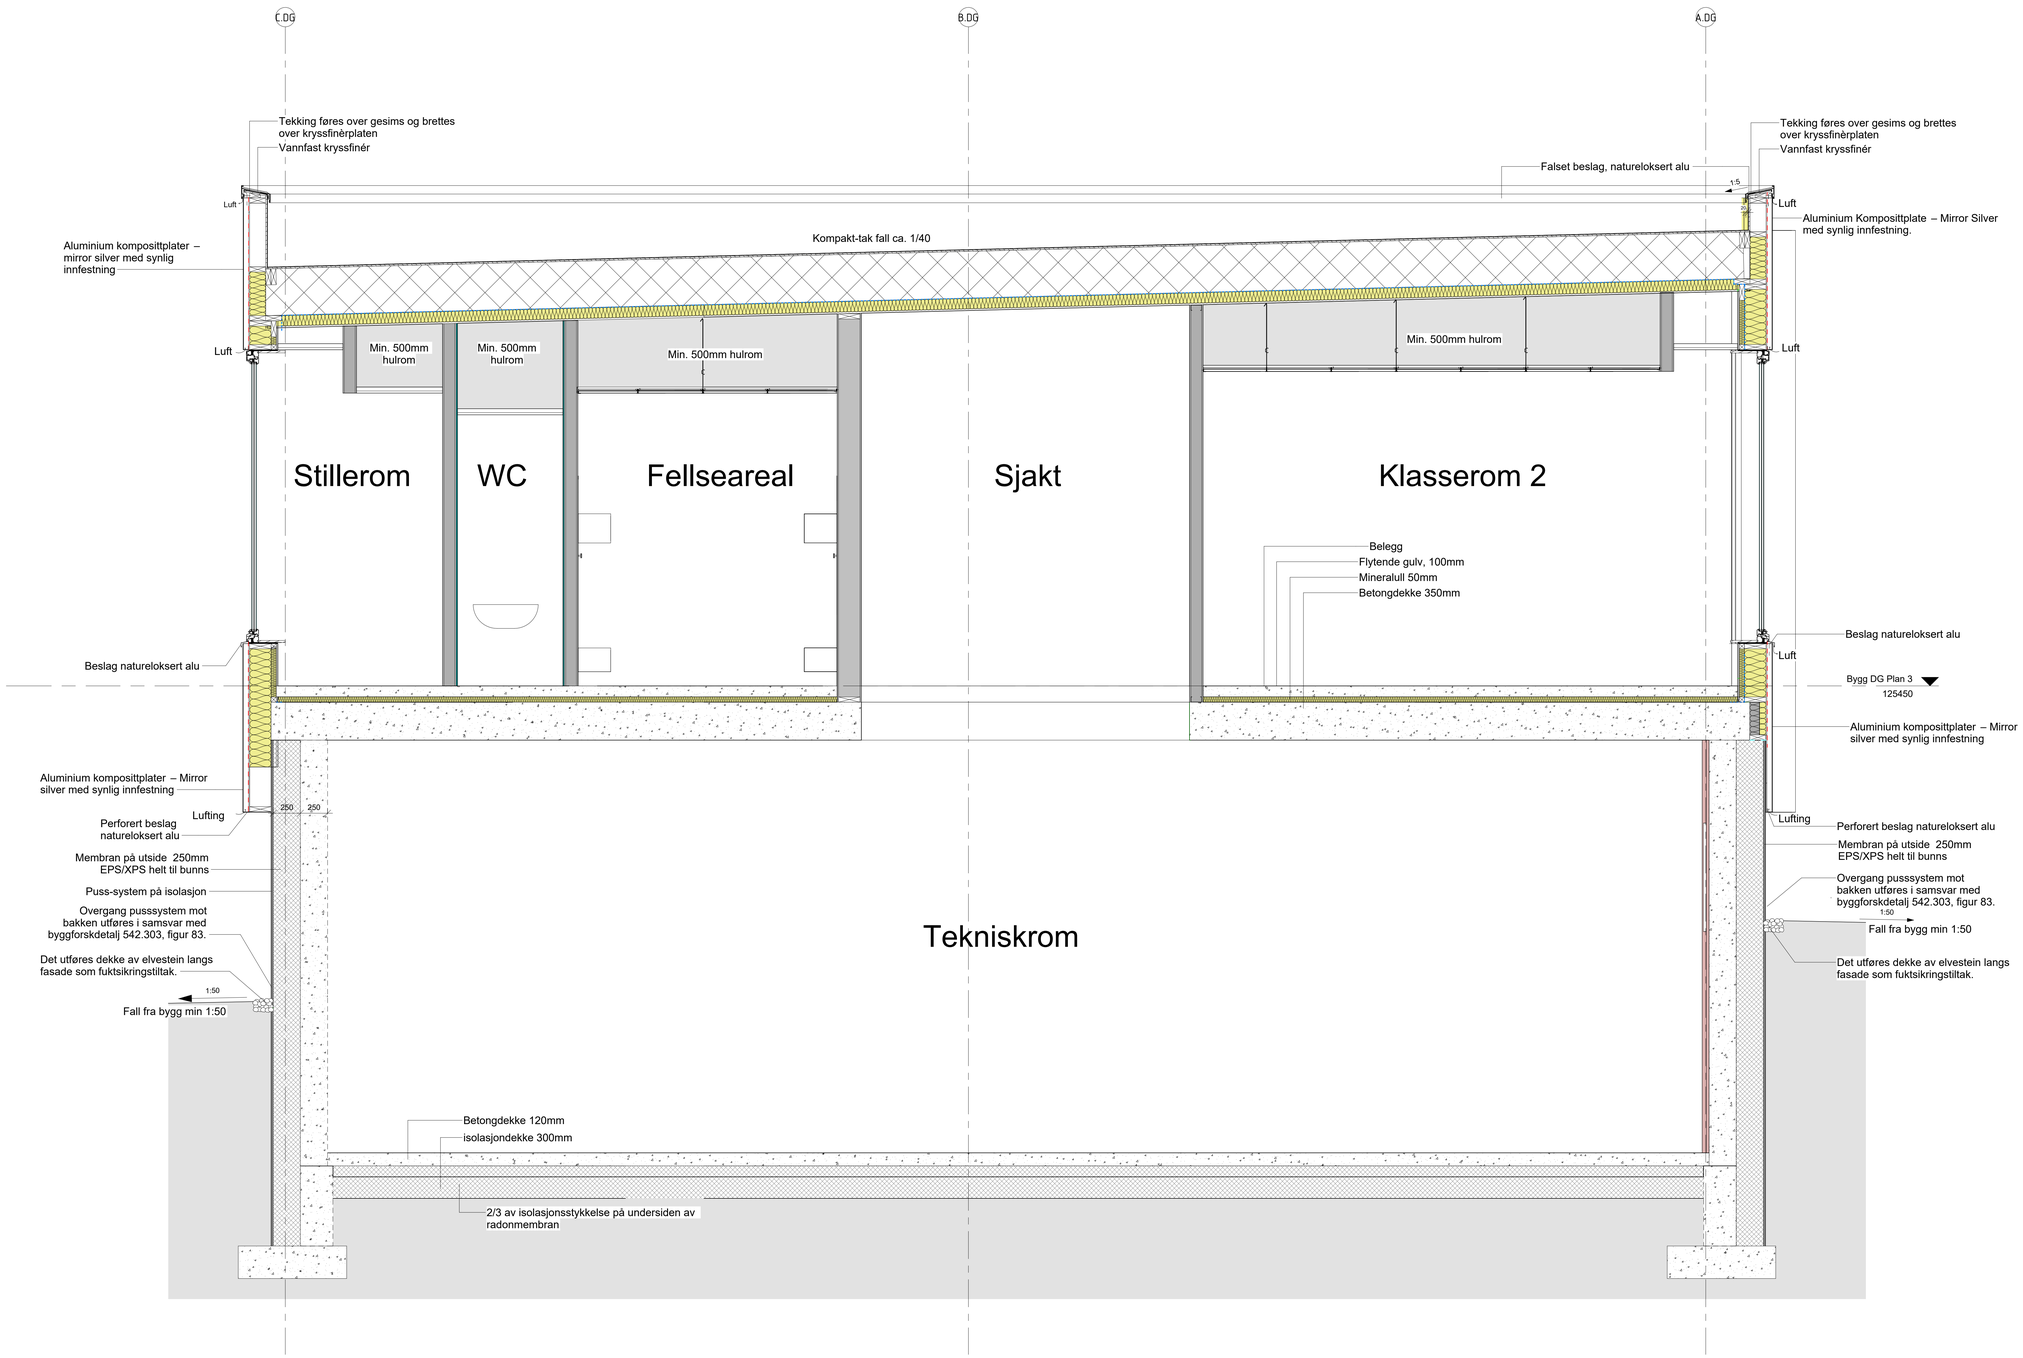

DG Tilbygg -Snitt JJ- Tekniskrom
1 : 20

Revisjon	Revisjonstekst	Rev. av	Rev. dato

DG

V	VVS	
F	Brann	
E	Elektro	
B	Byggeteknikk	
A	Arkitekt	Nordplan
Fagkode	Fag	Aktør

nordplan.

Tiltakshavar
Notodden kommune

Tiltak
Notodden barne- og ungdomsskole

Teikning av
DG tilbygg - Snitt JJ Teknisk rom

Teikna av: 08.05.2026 MC
Sist kontrollert: 08.05.2026 GR
Sjekkliste:

Teikning type
Tilbudsgrunnlag

Mål	Prosj.nr.	Teikn.nr.	Ark	Rev
1 : 20	250186	DG-A40.03	A0	

Autodesk Docs://250186 Notodden/250186_Notodden barne- og ungdomsskole bygg A-B-C-D-E.rvt

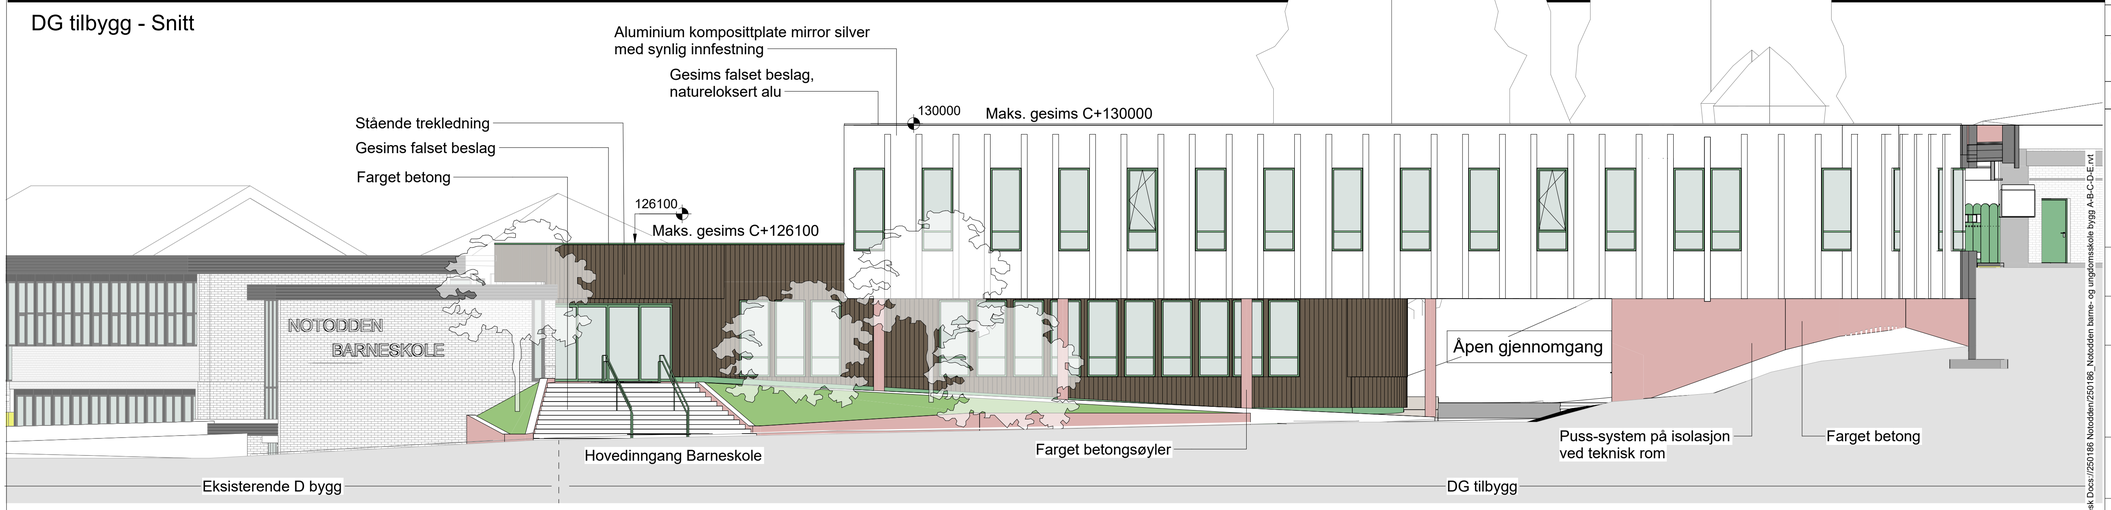

DG tilbygg - Fasade Øst

Revisjon	Revisjonstekst	Rev. av	Rev. dato

B-sa	Spennarmering	
L	Landskapsarkitekt	
V	VVS	
F	Brann	
E	Elektro	
B	Byggeteknikk	
A	Arkitekt	Nordplan
Fagkode	Fag	Aktør

nordplan.

Tiltakshavar
Notodden kommune

Tiltak
Notodden barne- og ungdomsskole

Teikning av
Tilbygg GD bygg
DG tilbygg - Fasade øst

Teikna
RK 06.05.2026 MC/BAL

Sist kontrollert:
08.05.2026 GR

Sjekkliste:

Teikning type
Tilbudsgrunnlag

Gardsnr: 41
Bruksnr: 69/190
Festenr:
Kommune: Notodden

Mål	Prosj.nr	Teikn.nr.	Ark	Rev
1 : 100	250186	DG-A46.01	A1	

Autodesk Docs://250186 Notodden/250186_Notodden barne- og ungdomsskole bygg A-B-C-D-E.rvt

Tilbygg DG - Perspektiv

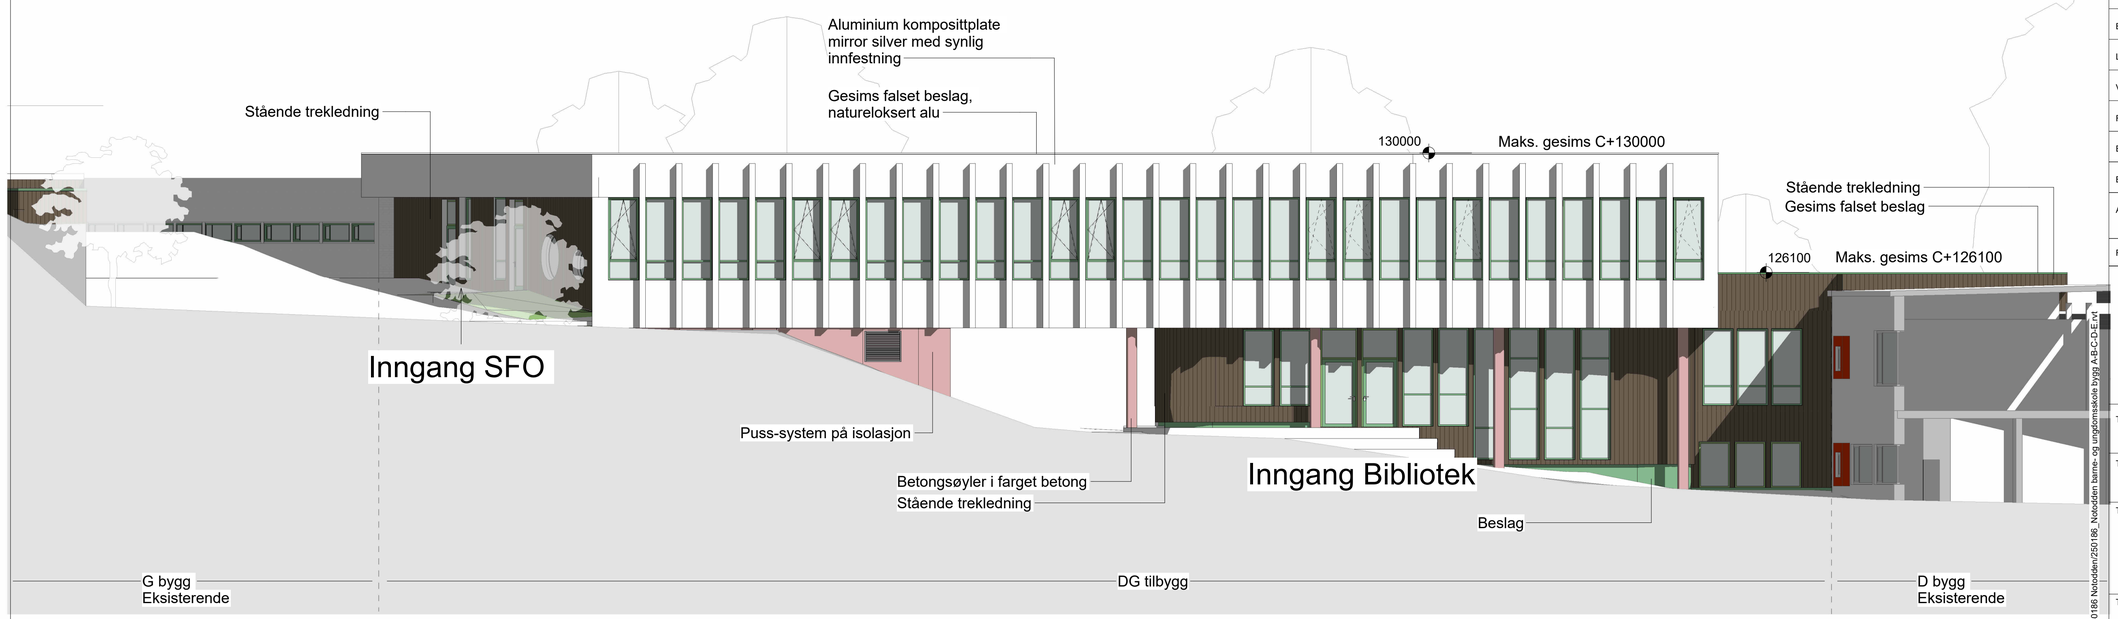

DG bygg Fasade nord
1 : 100

Revisjon	Revisjonstekst	Rev. av	Rev. dato

B-sa	Spennarmering	
L	Landskapsarkitekt	
V	VVS	
F	Brann	
E	Elektro	
B	Byggeteknikk	
A	Arkitekt	Nordplan
Fagkode	Fag	Aktør

nordplan.

Tiltakshavar
Notodden kommune

Tiltak
Notodden barne- og ungdomsskole

Teikning av
MC BA
DG tilbygg - Fasade nord

Teikna av: 08.05.2026 MC/BAL
Sist kontrollert: 08.05.2026 GR
Sjekkliste:

Teikning type
Tilbudsgrunnlag

Gardsnr: 41
Bruksnr: 69/190
Festenr:
Kommune: Notodden

Mål	Prosj.nr	Teikn.nr.	Ark	Rev
1 : 100	250186	DG-A46.02	A1	

Autodesk Docs://250186 Notodden/250186_Notodden barne- og ungdomsskole bygg A-B-C-D-E.rvt

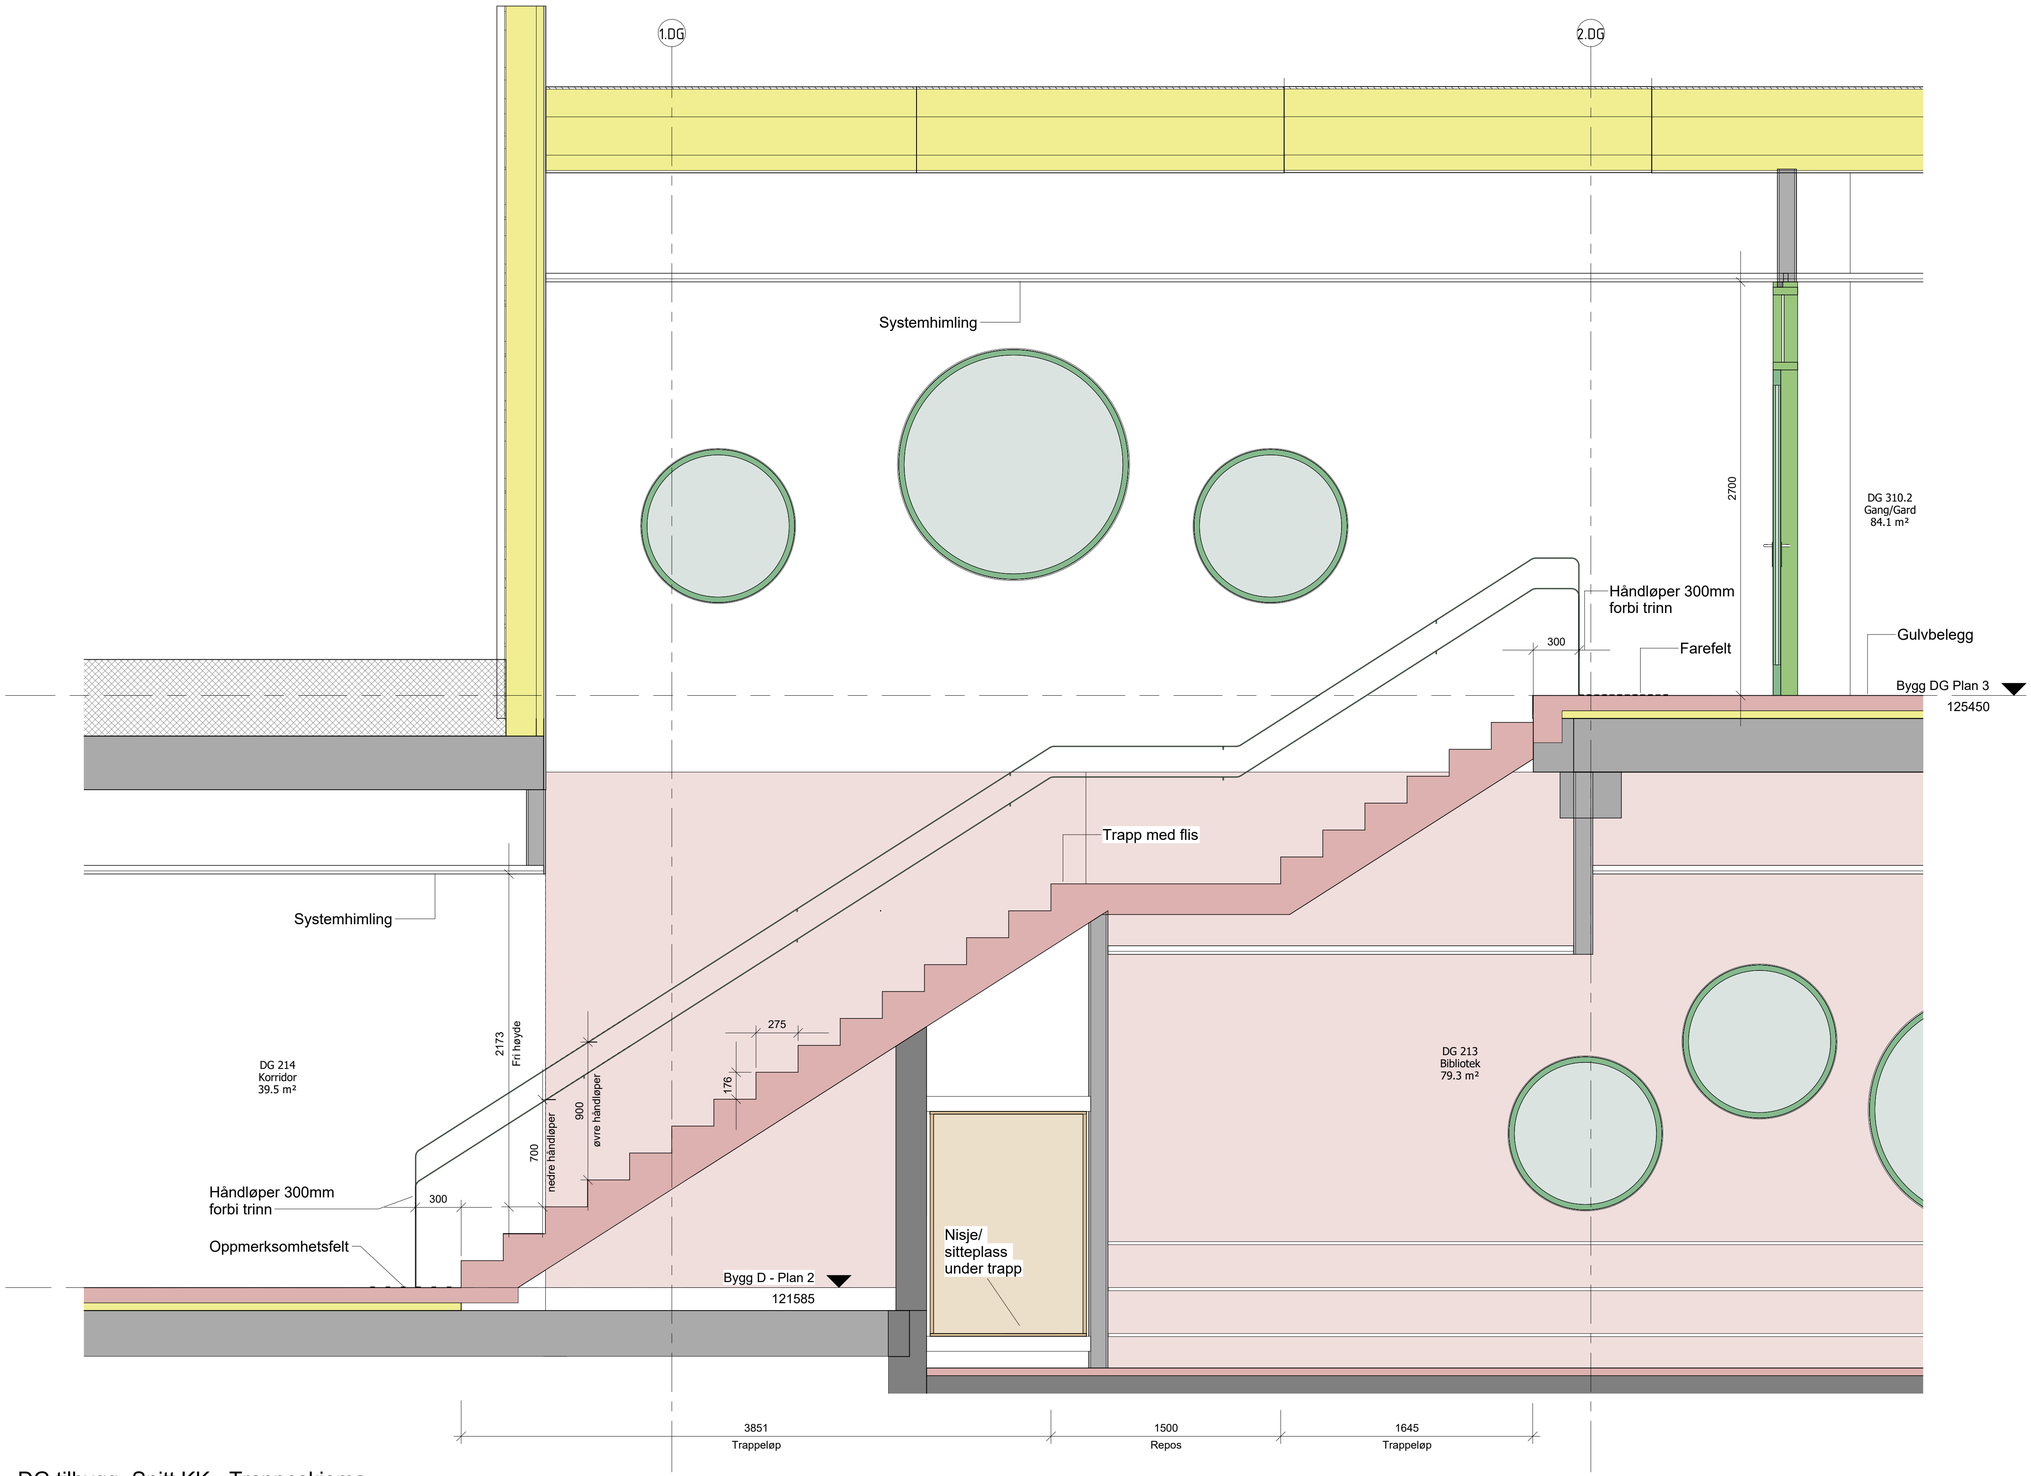

DG tilbygg- Snitt KK - Trappeskjema
1 : 20

Revisjon	Revisjonstekst	Rev. av	Rev. dato

B-sa	Spennarmering	
L	Landskapsarkitekt	
V	VVS	
F	Brann	
E	Elektro	
B	Byggeteknikk	
A	Arkitekt	Nordplan
Fagkode	Fag	Aktør

nordplan.

Tiltakshavar
Notodden kommune

Tiltak
Notodden barne- og ungdomsskole

Teikning av
DG tilbygg - Snitt KK - Trappeskjema

Teikna dato: 05.05.2026 BAL
Sist kontrollert: 08.05.2026 GR
Sjekkliste:

Teikning type
Tilbudsgrunnlag

Gardsnr: 41
Bruksnr: 69/190
Festenr:
Kommune: Notodden

Mål	Prosj.nr	Teikn.nr.	Ark	Rev
1 : 20	250186	DG-A50.01	A1	

Autodesk Docs://250186 Notodden/250186_Notodden barne- og ungdomsskole bygg A-B-C-D-E.rvt

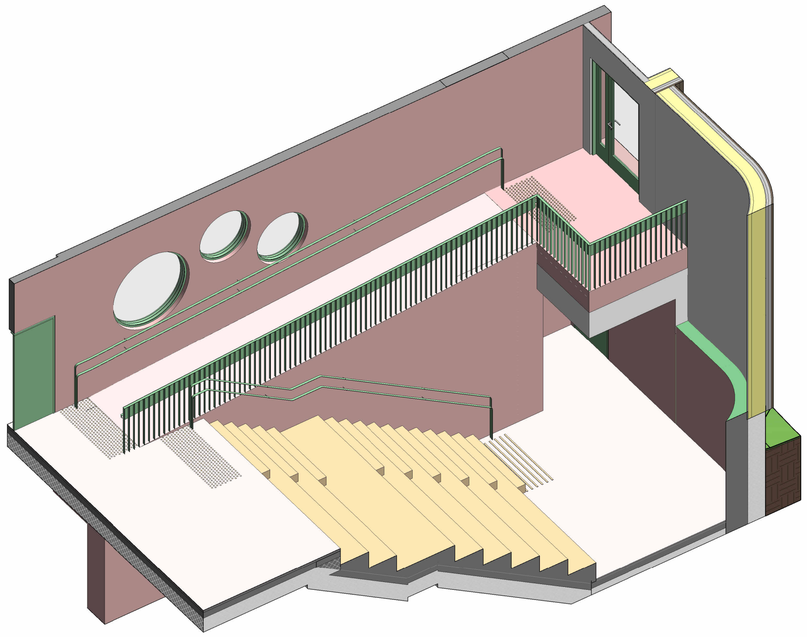

Perspektiv - DG tilbygg - Amfi

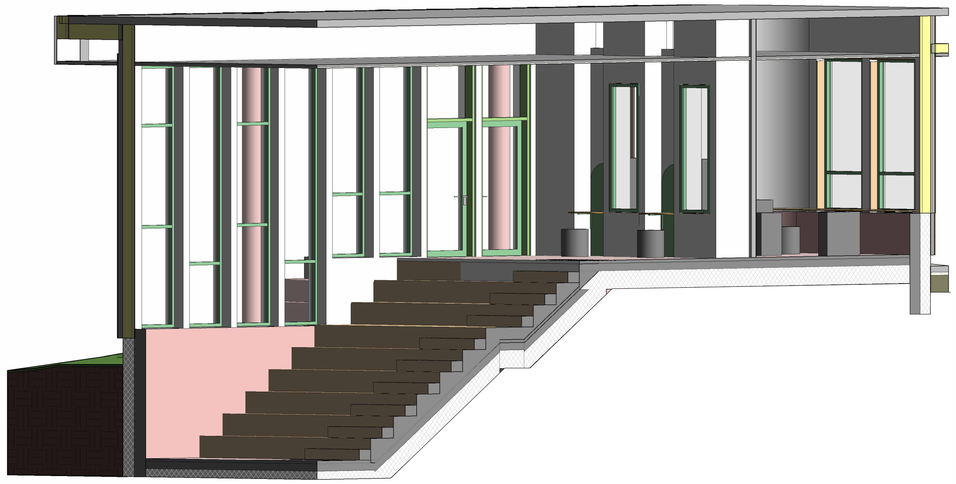

Perspektiv - DG tilbygg - Amfi og bibliotek

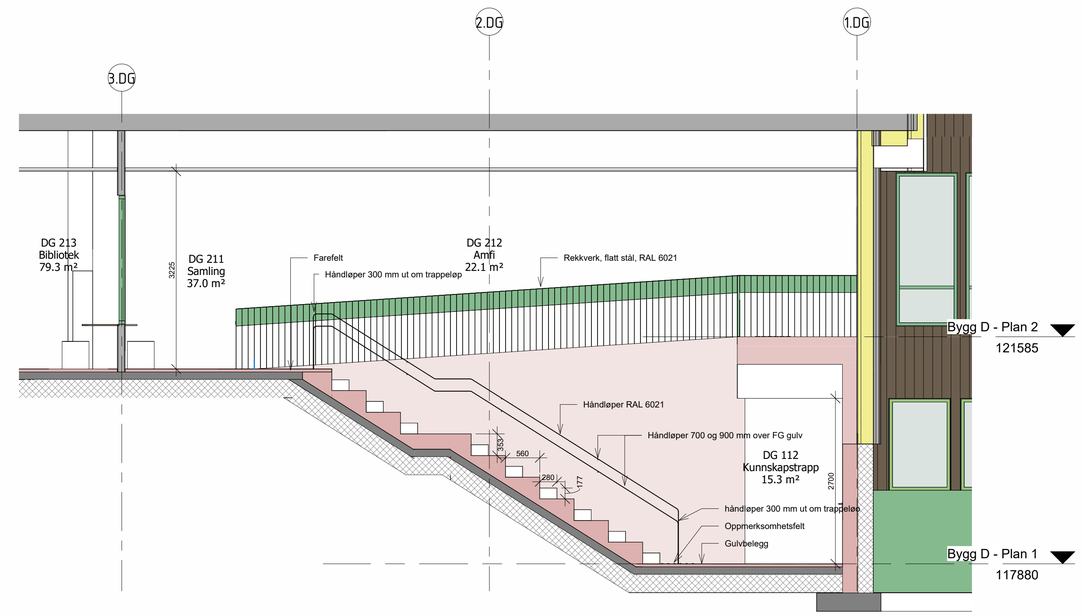

DG tilbygg - Snitt LL - Amfi
1 : 50

Revisjon	Revisjonstekst	Rev. av	Rev. dato

B-sa	Spennarmering	
L	Landskapsarkitekt	
V	VVS	
F	Brann	
E	Elektro	
B	Byggeteknikk	
A	Arkitekt	Nordplan
Fagkode	Fag	Aktør

nordplan.

Tiltakshavar
Notodden kommune

Tiltak
Notodden barne- og ungdomsskole

Teikning av

DG tilbygg - Snitt LL - Amfi skjema

Teikna av: 08.05.2026 BAL
Sist kontrollert: 08.05.2026 GR
Sjekkliste:

Teikning type
Tilbudsgrunnlag

Gardsnr: 41
Bruksnr: 69/190
Festenr:
Kommune: Notodden

Mål	Prosj.nr	Teikn.nr.	Ark	Rev
1 : 50	250186	DG-A50.02	A1	

Autodesk Docs://250186 Notodden/250186_Notodden barne- og ungdomsskole bygg A-B-C-D-E.rvt

DG Bygg - Dørskjema - Innerdører

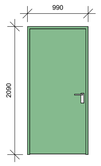

D02

D03

D05

D13 - EI30Sa

D23 - E30-CSa

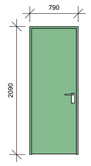

D04

D35 - EI30-Sa

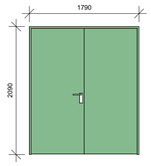

D15 - EI30-Sa

D24 - EI90-CSa A2-s1, d0

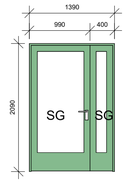

D27 - EI30-CSa

D34 - E30-CSa

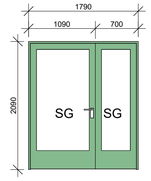

D33

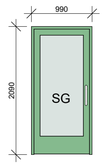

D29 - EI30-Sa

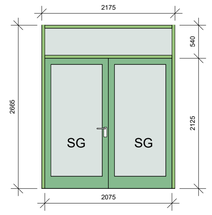

D22 - E30-CSa

Type	Dør nr.	B	H	Beskrivelse	Brannkrav	Lydkrav	Material karm	Farge karm	Material dørblad	Farge dørblad	Terskel	Sparkeplate	Dørstopper	Til rom	Fra rom	Bygg ID	Slagretning	Fri bredde	Glasstype	Merknad	Etasje
Bygg DG																					
D02	DG 317.1	990	2090	Enfløyet1	-	33dB	Tre	RAL 6021	Kompakt laminat	RAL 6021	Terskelfritt		•	DG 310.1	DG 317	Bygg DG	V	860		automatisk døråpner	Bygg DG Plan 3
D02: 1																					
D03	DG 111.1	990	2090	Enfløyet1	-	38dB	Tre	RAL 6021	Kompakt laminat	RAL 6021	Tre maks h.25mm		•	DG 110	DG 111	Bygg DG	V				Bygg D - Plan 1
D03	DG 316.1	990	2090	Enfløyet1	-	38dB	Tre	RAL 6021	Kompakt laminat	RAL 6021	Tre maks h.25mm		•	DG 316	DG 320	Bygg DG	H				Bygg DG Plan 3
D03	DG 319.1	990	2090	Enfløyet1	-	38dB	Tre	RAL 6021	Kompakt laminat	RAL 6021	Tre maks h.25mm		•	DG 319	DG 327	Bygg DG	V				Bygg DG Plan 3
D03: 3																					
D04	DG 215.1	790	2090	Enfløyet1	-	33dB	Tre	RAL 6021	Kompakt laminat	RAL 6021	Terskelfritt		•	DG 210	DG 215	Bygg DG	H				Bygg D - Plan 2
D04	DG 216.1	790	2090	Enfløyet1	-	33dB	Tre	RAL 6021	Kompakt laminat	RAL 6021	Terskelfritt		•	DG 214	DG 216	Bygg DG	H				Bygg D - Plan 2
D04	DG 325.1	790	2090	Enfløyet1	-	33dB	Tre	RAL 6021	Kompakt laminat	RAL 6021	Terskelfritt		•	DG 318	DG 325	Bygg DG	V				Bygg DG Plan 3
D04	DG 326.1	790	2090	Enfløyet1	-	33dB	Tre	RAL 6021	Kompakt laminat	RAL 6021	Terskelfritt		•	DG 322	DG 326	Bygg DG	V				Bygg DG Plan 3
D04: 4																					
D05	DG 110.1	990	2090	Enfløyet1	-	-	Tre	RAL 6021	Kompakt laminat	RAL 6021	Tre maks h.25mm		•	DG 110	DG 113	Bygg DG	H				Bygg D - Plan 1
D05	DG 328.1	990	2090	Enfløyet1	-	-	Tre	RAL 6021	Kompakt laminat	RAL 6021	Terskelfritt		•	DG 328	DG 310.1	Bygg DG	V				Bygg DG Plan 3
D05: 2																					
D13	DG 311.1	990	2090	Enfløyet1	B30-EI30Sa	38dB	Tre	RAL 6021	Kompakt laminat	RAL 6021	Tre maks h.25mm		•	DG 310.2	DG 311	Bygg DG	V				Bygg DG Plan 3
D13	DG 314.1	990	2090	Enfløyet1	B30-EI30Sa	38dB	Tre	RAL 6021	Kompakt laminat	RAL 6021	Tre maks h.25mm		•	DG 310.2	DG 314	Bygg DG	V				Bygg DG Plan 3
D13	DG 315.1	990	2090	Enfløyet1	B30-EI30Sa	38dB	Tre	RAL 6021	Kompakt laminat	RAL 6021	Tre maks h.25mm		•	DG 310.2	DG 315	Bygg DG	H				Bygg DG Plan 3
D13	DG 319.2	990	2090	Enfløyet1	B30-EI30Sa	38dB	Tre	RAL 6021	Kompakt laminat	RAL 6021	Tre maks h.25mm		•	DG 310.2	DG 319	Bygg DG	V				Bygg DG Plan 3
D13	DG 320.1	990	2090	Enfløyet1	B30-EI30Sa	38dB	Tre	RAL 6021	Kompakt laminat	RAL 6021	Tre maks h.25mm		•	DG 310.2	DG 320	Bygg DG	H				Bygg DG Plan 3
D13	DG 321.1	990	2090	Enfløyet1	B30-EI30Sa	38dB	Tre	RAL 6021	Kompakt laminat	RAL 6021	Tre maks h.25mm		•	DG 310.2	DG 321	Bygg DG	H				Bygg DG Plan 3
D13	DG 323.1	990	2090	Enfløyet1	B30-EI30Sa	38dB	Tre	RAL 6021	Kompakt laminat	RAL 6021	Tre maks h.25mm		•	DG 310.2	DG 323	Bygg DG	V				Bygg DG Plan 3
D13	DG 327.1	990	2090	Enfløyet1	B30-EI30Sa	38dB	Tre	RAL 6021	Kompakt laminat	RAL 6021	Tre maks h.25mm		•	DG 327	DG 310.2	Bygg DG	H				Bygg DG Plan 3
D13: 8																					
D15	DG 211.1	1790	2090	Tofløyet1	B30-EI30Sa	-	Tre	RAL 6021	Kompakt laminat	RAL 6021	Tre maks h.25mm		•	DG 211	DG 201	Bygg DG	V				Bygg D - Plan 2
D15	DG 301.1	1790	2090	Tofløyet1	B30-EI30Sa	-	Tre	RAL 6021	Kompakt laminat	RAL 6021	Tre maks h.25mm		•	DG 310.2	DG 301	Bygg DG	V				Bygg DG Plan 3
D15: 2																					
D22	DG 303.1	2075	2125	Systemveggdør Tofløyet Glassfelt-N	E30-CSa		Aluminium systemveggprofil		Kompakt laminat	RAL 6021	Stål HC-anslagsterskel	1,2mm stålplate	•	DG 303	DG 310.2	Bygg DG	V		Sikkerhetsglass		Bygg DG Plan 3
D22: 1																					
D23	DG 112.1	990	2090	Enfløyet1	B30-E30CSa	38dB	Tre	RAL 6021	Kompakt laminat	RAL 6021	Tre maks h.25mm		•	DG 112	DG 110	Bygg DG	V				Bygg D - Plan 1
D23: 1																					
D24	DG 310.1.1	1790	2090	Tofløyet1	EI90-CSa A2-s1, d0	-	Stål	RAL 6021	Stål	RAL 6021	Stål HC-anslagsterskel		•	DG 310.1	DG 310.2	Bygg DG	V			Holdemagnet	Bygg DG Plan 3
D24: 1																					
D27	DG 214.1	1390	2090	Tofløyet ulik Sidefelt Glass-N	B30-EI30CSa		Tre	RAL 6021	Kompakt laminat	RAL 6021	Tre maks h.25mm		•	DG 214	DG 211	Bygg DG	V		Sikkerhetsglass		Bygg D - Plan 2
D27: 1																					
D29	DG 310.3.1	990	2090	Enfløyet Glassfelt 2-veis	B30-EI30Sa		Tre	RAL 6021	Kompakt laminat	RAL 6021	Tre maks h.25mm		•	DG 310.3	DG 310.2	Bygg DG	2-veis		Sikkerhetsglass		Bygg DG Plan 3
D29: 1																					
D33	DG 210.2	1790	2090	Tofløyet ulik Sidefelt Glass-N	-		Tre	RAL 6021	Kompakt laminat	RAL 6021	Tre maks h.25mm		•	DG 210	DG 214	Bygg DG	V		Sikkerhetsglass		Bygg D - Plan 2
D33: 1																					
D34	DG 211.2	1390	2090	Tofløyet ulik Sidefelt Glass-N	B30-E30CSa	38dB	Tre	RAL 6021	Kompakt laminat	RAL 6021	Tre maks h.25mm		•	DG 211	DG 213	Bygg DG	V		Sikkerhetsglass		Bygg D - Plan 2
D34: 1																					
D35	DG 312.1	790	2090	Enfløyet1	B30-EI30Sa	33dB	Tre	RAL 6021	Kompakt laminat	RAL 6021	Terskelfritt		•	DG 310.2	DG 312	Bygg DG	V				Bygg DG Plan 3
D35	DG 313.1	790	2090	Enfløyet1	B30-EI30Sa	33dB	Tre	RAL 6021	Kompakt laminat	RAL 6021	Terskelfritt		•	DG 310.2	DG 313	Bygg DG	V				Bygg DG Plan 3
D35: 2																					

NB!

Antall og type dører kontrolleres med tabell!
Må kontrollmåles før endelig bestilling!

Dører må verifiseres iht brannkonsept.

Dører til eksisterende bygg.

Eksisterende utsparinger må kontrollmåles og verifiseres før bestilling!

SG - Sikkerhetsglass

E - Brannkrav

Revisjon	Revisjonstekst	Rev. av	Rev. dato

B-sa	Spennarmering	
L	Landskapsarkitekt	
V	VVS	
F	Brann	
E	Elektro	
B	Byggeteknikk	
A	Arkitekt	Nordplan
Fagkode	Fag	Aktør

nordplan.

Tiltakshavar
Notodden kommune

Tiltak
Notodden barne- og ungdomsskole

Teikning av
DG tilbygg - Dørskjema - Innerdører

Teikna av/dato: TØ 08.05.2026
Sist kontrollert: GR 08.05.2026
Sjekkliste:

Teikning type
Tilbudsgrunnlag

Gardsnr: 41
Bruksnr: 69/190
Festenr:
Kommune: Notodden

Mål	Prosj.nr	Teikn.nr.	Ark	Rev
1 : 50	250186	DG-A61.01	A1	

Autodesk Docs://250186 Notodden/250186_Notodden barne- og ungdomsskole bygg A-B-C-D-E.rvt

CE Bygg - Dørskjema - Ytterdører

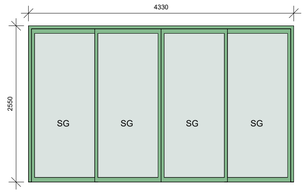

YD01

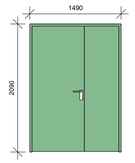

YD05 - EI30

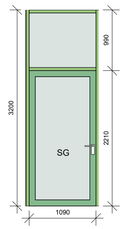

YD02

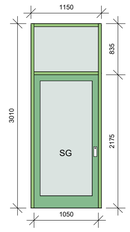

YD12

Dørskjema -Ytterdører- DG Bygg

Type	Mark	B	H	Familie	Brannkrav	Lydkrav	Material karm	Farge karm	Material dørblad	Dørbladfarge	Terskel	Sparkeplate	Dørstopper	Dørpumpe	Bygg ID	Slagretning	U-verdi	Fri bredde	Glasstype	Merknad	Etasje
Bygg DG																					
YD01	DG 210.1	4230	2400	4-Pane_Sliding_Glass_Door_4528	-	-	Aluminium	RAL 6021	Aluminium	RAL 6021	Slepelist				Bygg DG				Sikkerhetsglass		Bygg D - Plan 2
YD02	DG 211.3	1090	2210	Systemveggdør Enfløyet Glassfelt			Aluminium systemveggprofil	RAL 6021	Aluminium	RAL 6021	Stål HC-anslagsterskel	1,2mm stålplate	•	•	Bygg DG	H	1,2 W/(m²K)		Sikkerhetsglass		Bygg D - Plan 2
YD02	DG 211.4	1090	2210	Systemveggdør Enfløyet Glassfelt			Aluminium systemveggprofil	RAL 6021	Aluminium	RAL 6021	Stål HC-anslagsterskel	1,2mm stålplate	•	•	Bygg DG	V	1,2 W/(m²K)		Sikkerhetsglass		Bygg D - Plan 2
YD05	DG 203.1	1490	2090	Tofløyet ulik-N	EI30		Omsluttende stålkarm	RAL 6021	Aluminium	RAL 6021	Stål anslag	1,2mm stålplate	•		Bygg DG	H					Bygg D - Plan 2
YD12	DG 322.1	1050	2175	Systemveggdør Enfløyet Glassfelt		-	Aluminium systemveggprofil	RAL 6021	Aluminium	RAL 6021	Stål HC-anslagsterskel	1,2mm stålplate	•	•	Bygg DG	V	1,2 W/(m²K)		Sikkerhetsglass		Bygg DG Plan 3
YD12	DG 318.1	1050	2175	Systemveggdør Enfløyet Glassfelt		-	Aluminium systemveggprofil	RAL 6021	Aluminium	RAL 6021	Stål HC-anslagsterskel	1,2mm stålplate	•	•	Bygg DG	H	1,2 W/(m²K)		Sikkerhetsglass		Bygg DG Plan 3

Bygg DG: 6
6

NB!

Antall og type dører kontrolleres med tabell!
Må kontrollmåles før endelig bestilling!

Dører må verifiseres iht brannkonsept.

SG - Sikkerhetsglass
E - Brannkrav

Revisjon	Revisjonstekst	Rev. av	Rev. dato

B-sa	Spennarmering	
L	Landskapsarkitekt	
V	VVS	
F	Brann	
E	Elektro	
B	Byggeteknikk	
A	Arkitekt	Nordplan
Fagkode	Fag	Aktør

nordplan
arkitektur
konstruksjon
landskap

Tiltakshavar
Notodden kommune

Tiltak
Notodden barne- og ungdomsskole

Teikning av
DG tilbygg - Dørskjema - Ytterdører

Teikna av/dato: 08.05.2026 TØ
Sist kontrollert: 08.05.2026 GR
Sjekkliste:

Teikning type
Tilbudsgrunnlag

Gardsnr: 41
Bruksnr: 69/190
Festenr:
Kommune: Notodden

Mål	Prosj.nr	Teikn.nr.	Ark	Rev
1 : 50	250186	DG-A61.02	A1	

Autodesk Docs://250186 Notodden/250186_Notodden barne- og ungdomsskole bygg A-B-C-D-E.rvt

DG bygg - Innvendig vindusskjema

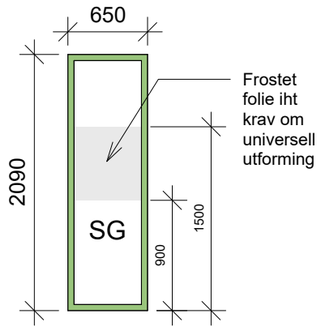

N-IV01
N-IV02
N-IV03
N-IV04 - E30

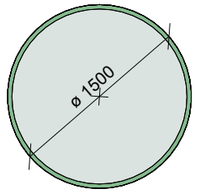

N-IV05 - EI30
N-IV08 - E30

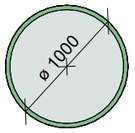

N-IV06 - E30
N-IV09 - EI30

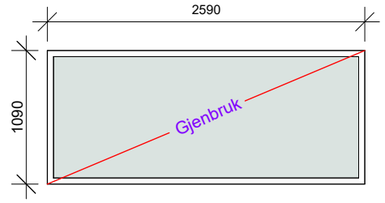

Gjenbruk av vindu fra bygg B

For nærmere beskrivelse av eksisterende og ny plassering se B-A20.02 og DG-A20.01

Type	Vindu nr	Material	Farge	Bredde	Høyde	B.H.	Hengslingstype	Brannkrav	Lydkrav	Glasstype	Merknad	Etasje	Bygg ID
GJENBRUK	DG 110.4			2590	1090	800	Fastkarm		35dB		Gjenbruk	Bygg D - Plan 1	Bygg DG
GJENBRUK	DG 111.1			2590	1090	800	Fastkarm		35dB		Gjenbruk	Bygg D - Plan 1	Bygg DG
GJENBRUK: 2													
N-IV01	DG 315.6	Tre	RAL 6021	650	2090	0	Fastkarm		38dB	Sikkerhetsglass		Bygg DG Plan 3	Bygg DG
N-IV01: 1													
N-IV02	DG 113.1	Tre	RAL 6021	650	2090	0	Fastkarm			Sikkerhetsglass		Bygg D - Plan 1	Bygg DG
N-IV02: 1													
N-IV03	DG 310.2.5	Tre	RAL 6021	650	2090	0	Fastkarm	EI30	38dB	Sikkerhetsglass		Bygg DG Plan 3	Bygg DG
N-IV03	DG 311.5	Tre	RAL 6021	650	2090	0	Fastkarm	EI30	38dB	Sikkerhetsglass		Bygg DG Plan 3	Bygg DG
N-IV03	DG 310.2.6	Tre	RAL 6021	650	2090	0	Fastkarm	EI30	38dB	Sikkerhetsglass		Bygg DG Plan 3	Bygg DG
N-IV03	DG 319.6	Tre	RAL 6021	650	2090	0	Fastkarm	EI30	38dB	Sikkerhetsglass		Bygg DG Plan 3	Bygg DG
N-IV03	DG 323.3	Tre	RAL 6021	650	2090	0	Fastkarm	EI30	38dB	Sikkerhetsglass		Bygg DG Plan 3	Bygg DG
N-IV03	DG 323.4	Tre	RAL 6021	650	2090	0	Fastkarm	EI30	38dB	Sikkerhetsglass		Bygg DG Plan 3	Bygg DG
N-IV03	DG 327.1	Tre	RAL 6021	650	2090	900	Fastkarm	EI30	38dB	Sikkerhetsglass		Bygg DG Plan 3	Bygg DG
N-IV03	DG 327.2	Tre	RAL 6021	650	2090	900	Fastkarm	EI30	38dB	Sikkerhetsglass		Bygg DG Plan 3	Bygg DG
N-IV03: 8													
N-IV04	DG 213.3	Tre	RAL 6021	650	2090	200	Fastkarm	E30	38dB	Sikkerhetsglass		Bygg D - Plan 2	Bygg DG
N-IV04	DG 213.4	Tre	RAL 6021	650	2090	200	Fastkarm	E30	38dB	Sikkerhetsglass		Bygg D - Plan 2	Bygg DG
N-IV04: 2													
N-IV05	DG 303.2	Tre	RAL 6021	1516	1516	869	Fastkarm	EI30	38dB			Bygg DG Plan 3	Bygg DG
N-IV05	DG 320.9	Tre	RAL 6021	1516	1516	750	Fastkarm	EI30	38dB			Bygg DG Plan 3	Bygg DG
N-IV05: 2													
N-IV06	DG 303.1	Tre	RAL 6021	1013	1013	400	Fastkarm	EI30	38dB			Bygg DG Plan 3	Bygg DG
N-IV06	DG 303.3	Tre	RAL 6021	1013	1013	400	Fastkarm	EI30	38dB			Bygg DG Plan 3	Bygg DG
N-IV06	DG 320.8	Tre	RAL 6021	1013	1013	600	Fastkarm	EI30	38dB			Bygg DG Plan 3	Bygg DG
N-IV06	DG 320.10	Tre	RAL 6021	1013	1013	600	Fastkarm	EI30	38dB			Bygg DG Plan 3	Bygg DG
N-IV06: 4													
N-IV08	DG 211.1	Tre	RAL 6021	1516	1516	404	Fastkarm	E30	38dB			Bygg D - Plan 2	Bygg DG
N-IV08: 1													
N-IV09	DG 211.2	Tre	RAL 6021	1013	1013	500	Fastkarm	E30	38dB			Bygg D - Plan 2	Bygg DG
N-IV09	DG 211.3	Tre	RAL 6021	1013	1013	1100	Fastkarm	E30	38dB			Bygg D - Plan 2	Bygg DG
N-IV09: 2													
23													

NB!

Antall og type vinduer kontrolleres med tabell!
Må kontrollmåles før endelig bestilling!

Vinduer må verifiseres iht brannkonsept.

SG - Sikkerhetsglass
E - Brannkrav

Revisjon	Revisjonstekst	Rev. av	Rev. dato

L	LARK	
V	VVS	
F	Brann	
E	Elektro	
B	Byggeteknikk	
A	Arkitekt	Nordplan
Fagkode	Fag	Aktør

nordplan.

Tiltakshavar
Notodden kommune

Tiltak
Notodden barne- og ungdomsskole

Teikning av
DG tilbygg - Innvendig vindusskjema

Teikna av: 08.05.2026 TØ
Sist kontrollert: 08.05.2026 GR
Sjekkliste:

Teikning type
Tilbudsgrunnlag

Kommune: Notodden
Gardsnr: 41
Bruksnr: 69/190
Festenr:

Mål	Prosj.nr.	Teikn.nr.	Ark	Rev
1 : 50	250186	DG-A62.01	A1	

Autodesk Docs://250186 Notodden/250186_Notodden barne- og ungdomsskole bygg A-B-C-D-E.rvt

D Bygg - Utvendig vindusskjema

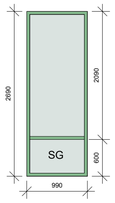

N-V02

Solenergitransmisjon: G-faktor 0,55
Dagslystransmisjon: LT 0,72

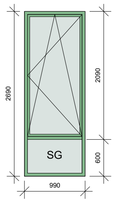

N-V03

Solenergitransmisjon: G-faktor 0,55
Dagslystransmisjon: LT 0,72

Innadslående bunn- og sidehengslet med barnesikring

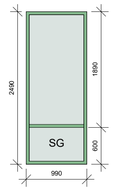

N-V05

Solenergitransmisjon: G-faktor 0,55
Dagslystransmisjon: LT 0,72

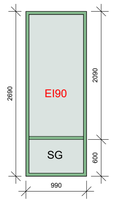

N-V07

Solenergitransmisjon: G-faktor 0,55
Dagslystransmisjon: LT 0,72

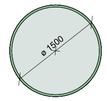

N-V08

Solenergitransmisjon: G-faktor 0,55
Dagslystransmisjon: LT 0,72

N-V09

Solenergitransmisjon: G-faktor 0,55
Dagslystransmisjon: LT 0,72

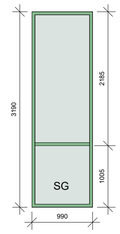

N-V10

Solenergitransmisjon: G-faktor 0,55
Dagslystransmisjon: LT 0,72

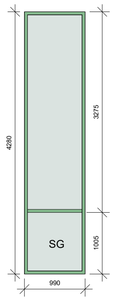

N-V12

Solenergitransmisjon: G-faktor 0,55
Dagslystransmisjon: LT 0,72

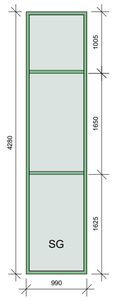

N-V13

Solenergitransmisjon: G-faktor 0,55
Dagslystransmisjon: LT 0,72

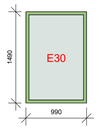

N-V14

Solenergitransmisjon: G-faktor 0,55
Dagslystransmisjon: LT 0,72

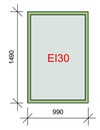

N-V16

Solenergitransmisjon: G-faktor 0,55
Dagslystransmisjon: LT 0,72

N-V20

Solenergitransmisjon: G-faktor 0,55
Dagslystransmisjon: LT 0,72

N-V21

Solenergitransmisjon: G-faktor 0,55
Dagslystransmisjon: LT 0,72

NB!

Antall og type vinduer kontrolleres med tabell!
Må kontrollmåles før endelig bestilling!

Vinduer må verifiseres iht brannkonsept.

SG - Sikkerhetsglass
E - Brannkrav

Revisjon	Revisjonstekst	Rev. av	Rev. dato

A-A62.02 - DG bygg - Liste utvendige vinduer

Type	Vindu nr	Material	Farge	Bredde	Høyde	B.H.	Hengslingstype	U-verdi	Brannkrav	Lydkrav	Glasstype	Merknad	Etasje
N-V02	DG 323.1	Aluminiumsbekledd tre	RAL 6021	990	2690	390	Fastkarm	0,8			Sikkerhetsglass nederste felt	Utvendig solavskjerming og innvendig blending	Bygg DG Plan 3
N-V02	DG 310.2.1	Aluminiumsbekledd tre	RAL 6021	990	2690	390	Fastkarm	0,8			Sikkerhetsglass nederste felt	Utvendig solavskjerming og innvendig blending	Bygg DG Plan 3
N-V02	DG 310.2.2	Aluminiumsbekledd tre	RAL 6021	990	2690	390	Fastkarm	0,8			Sikkerhetsglass nederste felt	Utvendig solavskjerming og innvendig blending	Bygg DG Plan 3
N-V02	DG 310.2.3	Aluminiumsbekledd tre	RAL 6021	990	2690	390	Fastkarm	0,8			Sikkerhetsglass nederste felt	Utvendig solavskjerming og innvendig blending	Bygg DG Plan 3
N-V02	DG 321.2	Aluminiumsbekledd tre	RAL 6021	990	2690	390	Fastkarm	0,8			Sikkerhetsglass nederste felt	Utvendig solavskjerming og innvendig blending	Bygg DG Plan 3
N-V02	DG 310.2.4	Aluminiumsbekledd tre	RAL 6021	990	2690	390	Fastkarm	0,8			Sikkerhetsglass nederste felt	Utvendig solavskjerming og innvendig blending	Bygg DG Plan 3
N-V02	DG 320.1	Aluminiumsbekledd tre	RAL 6021	990	2690	390	Fastkarm	0,8			Sikkerhetsglass nederste felt	Innvendige blendingsgardiner	Bygg DG Plan 3
N-V02	DG 320.3	Aluminiumsbekledd tre	RAL 6021	990	2690	390	Fastkarm	0,8			Sikkerhetsglass nederste felt	Innvendige blendingsgardiner	Bygg DG Plan 3
N-V02	DG 320.4	Aluminiumsbekledd tre	RAL 6021	990	2690	390	Fastkarm	0,8			Sikkerhetsglass nederste felt	Innvendige blendingsgardiner	Bygg DG Plan 3
N-V02	DG 320.5	Aluminiumsbekledd tre	RAL 6021	990	2690	390	Fastkarm	0,8			Sikkerhetsglass nederste felt	Innvendige blendingsgardiner	Bygg DG Plan 3
N-V02	DG 320.6	Aluminiumsbekledd tre	RAL 6021	990	2690	390	Fastkarm	0,8			Sikkerhetsglass nederste felt	Innvendige blendingsgardiner	Bygg DG Plan 3
N-V02	DG 316.1	Aluminiumsbekledd tre	RAL 6021	990	2690	390	Fastkarm	0,8			Sikkerhetsglass nederste felt	Innvendige blendingsgardiner	Bygg DG Plan 3
N-V02	DG 316.2	Aluminiumsbekledd tre	RAL 6021	990	2690	390	Fastkarm	0,8			Sikkerhetsglass nederste felt	Innvendige blendingsgardiner	Bygg DG Plan 3
N-V02	DG 319.1	Aluminiumsbekledd tre	RAL 6021	990	2690	390	Fastkarm	0,8			Sikkerhetsglass nederste felt	Innvendige blendingsgardiner	Bygg DG Plan 3
N-V02	DG 319.2	Aluminiumsbekledd tre	RAL 6021	990	2690	390	Fastkarm	0,8			Sikkerhetsglass nederste felt	Innvendige blendingsgardiner	Bygg DG Plan 3
N-V02	DG 319.3	Aluminiumsbekledd tre	RAL 6021	990	2690	390	Fastkarm	0,8			Sikkerhetsglass nederste felt	Innvendige blendingsgardiner	Bygg DG Plan 3
N-V02	DG 319.4	Aluminiumsbekledd tre	RAL 6021	990	2690	390	Fastkarm	0,8			Sikkerhetsglass nederste felt	Innvendige blendingsgardiner	Bygg DG Plan 3
N-V02	DG 319.5	Aluminiumsbekledd tre	RAL 6021	990	2690	390	Fastkarm	0,8			Sikkerhetsglass nederste felt	Innvendige blendingsgardiner	Bygg DG Plan 3
N-V02	DG 315.1	Aluminiumsbekledd tre	RAL 6021	990	2690	390	Fastkarm	0,8			Sikkerhetsglass nederste felt	Innvendige blendingsgardiner	Bygg DG Plan 3
N-V02	DG 315.2	Aluminiumsbekledd tre	RAL 6021	990	2690	390	Fastkarm	0,8			Sikkerhetsglass nederste felt	Innvendige blendingsgardiner	Bygg DG Plan 3
N-V02	DG 315.3	Aluminiumsbekledd tre	RAL 6021	990	2690	390	Fastkarm	0,8			Sikkerhetsglass nederste felt	Innvendige blendingsgardiner	Bygg DG Plan 3
N-V02	DG 315.4	Aluminiumsbekledd tre	RAL 6021	990	2690	390	Fastkarm	0,8			Sikkerhetsglass nederste felt	Innvendige blendingsgardiner	Bygg DG Plan 3
N-V02	DG 315.5	Aluminiumsbekledd tre	RAL 6021	990	2690	390	Fastkarm	0,8			Sikkerhetsglass nederste felt	Innvendige blendingsgardiner	Bygg DG Plan 3
N-V02	DG 311.1	Aluminiumsbekledd tre	RAL 6021	990	2690	390	Fastkarm	0,8			Sikkerhetsglass nederste felt	Innvendige blendingsgardiner	Bygg DG Plan 3
N-V02	DG 311.2	Aluminiumsbekledd tre	RAL 6021	990	2690	390	Fastkarm	0,8			Sikkerhetsglass nederste felt	Innvendige blendingsgardiner	Bygg DG Plan 3
N-V02	DG 311.3	Aluminiumsbekledd tre	RAL 6021	990	2690	390	Fastkarm	0,8			Sikkerhetsglass nederste felt	Innvendige blendingsgardiner	Bygg DG Plan 3
N-V02	DG 311.4	Aluminiumsbekledd tre	RAL 6021	990	2690	390	Fastkarm	0,8			Sikkerhetsglass nederste felt	Innvendige blendingsgardiner	Bygg DG Plan 3
N-V02	DG 310.3.1	Aluminiumsbekledd tre	RAL 6021	990	2690	390	Fastkarm	0,8			Sikkerhetsglass nederste felt	Utvendig solavskjerming og innvendig blending	Bygg DG Plan 3
N-V02	DG 310.3.2	Aluminiumsbekledd tre	RAL 6021	990	2690	390	Fastkarm	0,8			Sikkerhetsglass nederste felt	Utvendig solavskjerming og innvendig blending	Bygg DG Plan 3
N-V02	DG 310.3.3	Aluminiumsbekledd tre	RAL 6021	990	2690	390	Fastkarm	0,8			Sikkerhetsglass nederste felt	Utvendig solavskjerming og innvendig blending	Bygg DG Plan 3
N-V02	DG 310.3.4	Aluminiumsbekledd tre	RAL 6021	990	2690	390	Fastkarm	0,8			Sikkerhetsglass nederste felt	Utvendig solavskjerming og innvendig blending	Bygg DG Plan 3
N-V02	DG 318.1	Aluminiumsbekledd tre	RAL 6021	990	2690	390	Fastkarm	0,8			Sikkerhetsglass nederste felt		Bygg DG Plan 3
N-V02	DG 322.1	Aluminiumsbekledd tre	RAL 6021	990	2690	390	Fastkarm	0,8			Sikkerhetsglass nederste felt		Bygg DG Plan 3
N-V02: 33													
N-V03	DG 321.1	Aluminiumsbekledd tre	RAL 6021	990	2690	390	Bunn- og sidehengslet	0,8			Sikkerhetsglass nederste felt	Utvendig solavskjerming og innvendig blending	Bygg DG Plan 3
N-V03	DG 320.2	Aluminiumsbekledd tre	RAL 6021	990	2690	390	Bunn- og sidehengslet	0,8			Sikkerhetsglass nederste felt	Innvendige blendingsgardiner	Bygg DG Plan 3
N-V03	DG 323.2	Aluminiumsbekledd tre	RAL 6021	990	2690	390	Bunn- og sidehengslet	0,8			Sikkerhetsglass nederste felt	Utvendig solavskjerming og innvendig blending	Bygg DG Plan 3
N-V03	DG 320.7	Aluminiumsbekledd tre	RAL 6021	990	2690	390	Bunn- og sidehengslet	0,8			Sikkerhetsglass nederste felt	Innvendige blendingsgardiner	Bygg DG Plan 3

A-A62.02 - DG bygg - Liste utvendige vinduer

Type	Vindu nr	Material	Farge	Bredde	Høyde	B.H.	Hengslingstype	U-verdi	Brannkrav	Lydkrav	Glasstype	Merknad	Etasje
N-V03	DG 319.7	Aluminiumsbekledd tre	RAL 6021	990	2690	390	Bunn- og sidehengslet	0,8			Sikkerhetsglass nederste felt	Innvendige blendingsgardiner	Bygg DG Plan 3
N-V03	DG 319.8	Aluminiumsbekledd tre	RAL 6021	990	2690	390	Bunn- og sidehengslet	0,8			Sikkerhetsglass nederste felt	Innvendige blendingsgardiner	Bygg DG Plan 3
N-V03	DG 315.7	Aluminiumsbekledd tre	RAL 6021	990	2690	390	Bunn- og sidehengslet	0,8			Sikkerhetsglass nederste felt	Innvendige blendingsgardiner	Bygg DG Plan 3
N-V03	DG 315.8	Aluminiumsbekledd tre	RAL 6021	990	2690	390	Bunn- og sidehengslet	0,8			Sikkerhetsglass nederste felt	Innvendige blendingsgardiner	Bygg DG Plan 3
N-V03	DG 311.6	Aluminiumsbekledd tre	RAL 6021	990	2690	390	Bunn- og sidehengslet	0,8			Sikkerhetsglass nederste felt	Innvendige blendingsgardiner	Bygg DG Plan 3
N-V03	DG 311.7	Aluminiumsbekledd tre	RAL 6021	990	2690	390	Bunn- og sidehengslet	0,8			Sikkerhetsglass nederste felt	Innvendige blendingsgardiner	Bygg DG Plan 3
N-V03	DG 316.3	Aluminiumsbekledd tre	RAL 6021	990	2690	390	Bunn- og sidehengslet	0,8			Sikkerhetsglass nederste felt	Innvendige blendingsgardiner	Bygg DG Plan 3
N-V03: 11													
N-V05	DG 213.1	Aluminiumsbekledd tre		990	2490	150	Fastkarm	0,8			Sikkerhetsglass nederste felt	Innvendige blendingsgardiner	Bygg D - Plan 2
N-V05	DG 213.2	Aluminiumsbekledd tre		990	2490	150	Fastkarm	0,8			Sikkerhetsglass nederste felt	Innvendige blendingsgardiner	Bygg D - Plan 2
N-V05	DG 213.5	Aluminiumsbekledd tre		990	2490	150	Fastkarm	0,8			Sikkerhetsglass nederste felt	Innvendige blendingsgardiner	Bygg D - Plan 2
N-V05	DG 213.6	Aluminiumsbekledd tre		990	2490	150	Fastkarm	0,8			Sikkerhetsglass nederste felt	Innvendige blendingsgardiner	Bygg D - Plan 2
N-V05	DG 213.7	Aluminiumsbekledd tre		990	2490	150	Fastkarm	0,8			Sikkerhetsglass nederste felt	Innvendige blendingsgardiner	Bygg D - Plan 2
N-V05	DG 213.8	Aluminiumsbekledd tre		990	2490	150	Fastkarm	0,8			Sikkerhetsglass nederste felt	Innvendige blendingsgardiner	Bygg D - Plan 2
N-V05	DG 213.9	Aluminiumsbekledd tre		990	2490	150	Fastkarm	0,8			Sikkerhetsglass nederste felt	Innvendige blendingsgardiner	Bygg D - Plan 2
N-V05	DG 213.10	Aluminiumsbekledd tre		990	2490	150	Fastkarm	0,8			Sikkerhetsglass nederste felt	Innvendige blendingsgardiner	Bygg D - Plan 2
N-V05	DG 213.11	Aluminiumsbekledd tre		990	2490	150	Fastkarm	0,8			Sikkerhetsglass nederste felt	Innvendige blendingsgardiner	Bygg D - Plan 2
N-V05	DG 213.12	Aluminiumsbekledd tre		990	2490	150	Fastkarm	0,8			Sikkerhetsglass nederste felt	Innvendige blendingsgardiner	Bygg D - Plan 2
N-V05	DG 213.13	Aluminiumsbekledd tre		990	2490	150	Fastkarm	0,8			Sikkerhetsglass nederste felt	Innvendige blendingsgardiner	Bygg D - Plan 2
N-V05	DG 213.14	Aluminiumsbekledd tre		990	2490	150	Fastkarm	0,8			Sikkerhetsglass nederste felt	Innvendige blendingsgardiner	Bygg D - Plan 2
N-V05	DG 214.1	Aluminiumsbekledd tre		990	2490	150	Fastkarm	0,8			Sikkerhetsglass nederste felt		Bygg D - Plan 2
N-V05	DG 214.2	Aluminiumsbekledd tre		990	2490	150	Fastkarm	0,8			Sikkerhetsglass nederste felt		Bygg D - Plan 2
N-V05	DG 214.3	Aluminiumsbekledd tre		990	2490	150	Fastkarm	0,8			Sikkerhetsglass nederste felt		Bygg D - Plan 2
N-V05	DG 213.15	Aluminiumsbekledd tre		990	2490	150	Fastkarm	0,8			Sikkerhetsglass nederste felt	Innvendige blendingsgardiner	Bygg D - Plan 2
N-V05	DG 213.16	Aluminiumsbekledd tre		990	2490	150	Fastkarm	0,8			Sikkerhetsglass nederste felt	Innvendige blendingsgardiner	Bygg D - Plan 2
N-V05	DG 213.17	Aluminiumsbekledd tre		990	2490	150	Fastkarm	0,8			Sikkerhetsglass nederste felt	Innvendige blendingsgardiner	Bygg D - Plan 2
N-V05	DG 213.18	Aluminiumsbekledd tre		990	2490	150	Fastkarm	0,8			Sikkerhetsglass nederste felt	Innvendige blendingsgardiner	Bygg D - Plan 2
N-V05	DG 213.19	Aluminiumsbekledd tre		990	2490	150	Fastkarm	0,8			Sikkerhetsglass nederste felt	Innvendige blendingsgardiner	Bygg D - Plan 2
N-V05: 20													
N-V07	DG 310.1.3	Stål	RAL 6021	990	2690	390		Iht. brannkrav	EI90 A2-s1, d0			Utvendig solavskjerming og innvendig blending	Bygg DG Plan 3
N-V07	DG 310.1.4	Stål	RAL 6021	990	2690	390		Iht. brannkrav	EI90 A2-s1, d0				Bygg DG Plan 3
N-V07: 2													
N-V08	DG 311.9	Aluminiumsbekledd tre	RAL 6021	1516	1516	390	Fastkarm	0,8				Ø 1500	Bygg DG Plan 3
N-V08	DG 311.10	Aluminiumsbekledd tre	RAL 6021	1516	1516	390	Fastkarm	0,8				Ø 1500	Bygg DG Plan 3
N-V08: 2													
N-V09	DG 311.8	Aluminiumsbekledd tre	RAL 6021	1013	1013	390		0,8					Bygg DG Plan 3
N-V09: 1													
N-V10	DG 212.2	Aluminiumsbekledd tre		990	3190	-510	Fastkarm	0,8			Sikkerhetsglass nederste felt	Innvendig motorisert mørklegging	Bygg D - Plan 2
N-V10	DG 211.4	Aluminiumsbekledd tre		990	3190	-510	Fastkarm	0,8			Sikkerhetsglass nederste felt	Innvendig motorisert mørklegging	Bygg D - Plan 2
N-V10: 2													
N-V12	DG 212.1	Aluminiumsbekledd tre	RAL 6021	990	4280	-1600	Fastkarm	0,8			Sikkerhetsglass nederste felt	Innvendig motorisert mørklegging	Bygg D - Plan 2
N-V12	DG 212.4	Aluminiumsbekledd tre	RAL 6021	990	4280	2105	Fastkarm	0,8			Sikkerhetsglass nederste felt	Innvendig motorisert mørklegging	Bygg D - Plan 1
N-V12: 2													
N-V13	DG 212.3	Aluminiumsbekledd tre	RAL 6021	990	4280	2105	Fastkarm	0,8			Sikkerhetsglass nederste felt	Innvendig motorisert mørklegging	Bygg D - Plan 1
N-V13	.22	Aluminiumsbekledd tre	RAL 6021	990	4280	2105	Fastkarm	0,8			Sikkerhetsglass nederste felt	Innvendig motorisert mørklegging	Bygg D - Plan 1
N-V13: 2													
N-V14	DG 110.1	Aluminiumsbekledd tre	RAL 6021	990	1490	1190	Fastkarm	Iht. brannkrav	E 30				Bygg D - Plan 1
N-V14	DG 110.2	Aluminiumsbekledd tre	RAL 6021	990	1490	1190	Fastkarm	Iht. brannkrav	E 30				Bygg D - Plan 1
N-V14: 2													
N-V16	DG 110.3	Aluminiumsbekledd tre	RAL 6021	990	1490	1190	Fastkarm	Iht. brannkrav	EI 30				Bygg D - Plan 1
N-V16: 1													
N-V20	DG 214.4	Aluminiumsbekledd tre		990	2490	170	Fastkarm	Iht. brannkrav	EI 30		Sikkerhetsglass nederste felt		Bygg D - Plan 2
N-V20: 1													
N-V21	DG 214.5	Aluminiumsbekledd tre		990	2490	170	Fastkarm	Iht. brannkrav	E 30		Sikkerhetsglass nederste felt		Bygg D - Plan 2
N-V21	DG 214.6	Aluminiumsbekledd tre		990	2490	170	Fastkarm	Iht. brannkrav	E 30		Sikkerhetsglass nederste felt		Bygg D - Plan 2
N-V21: 2													
V106	DG 203.1			1200	1000								Bygg D - Plan 2
V106	DG 203.2			1200	1000								Bygg D - Plan 2
V106: 2													
83													

B-sa	Spennarmering	
L	Landskapsarkitekt	
V	VVS	
F	Brann	
E	Elektro	
B	Byggeteknikk	
A	Arkitekt	Nordplan
Fagkode	Fag	Aktør

nordplan.

Tiltakshavar
Notodden kommune

Tiltak
Notodden barne- og ungdomsskole

Teikning av
DG tilbygg - Utvendig vindusskjema

Teikna av: TØ 08.05.2026
Sist kontrollert: GR 08.05.2026
Sjekkliste:

Teikning type
Tilbudsgrunnlag

Gardsnr: 41
Bruksnr: 69/190
Festenr:
Kommune: Notodden

Mål	Prosj.nr	Teikn.nr.	Ark	Rev
1 : 50	250186	DG-A62.02	A1	

Autodesk Docs://250186 Notodden/250186_Notodden barne- og ungdomsskole bygg A-B-C-D-E.rvt

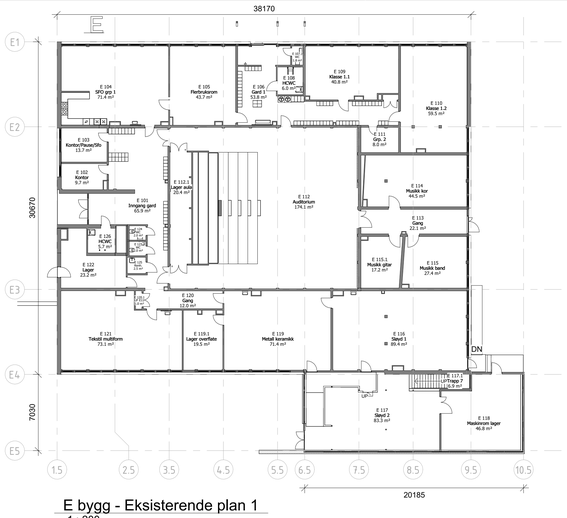

E bygg - Eksisterende plan 1

1 : 200

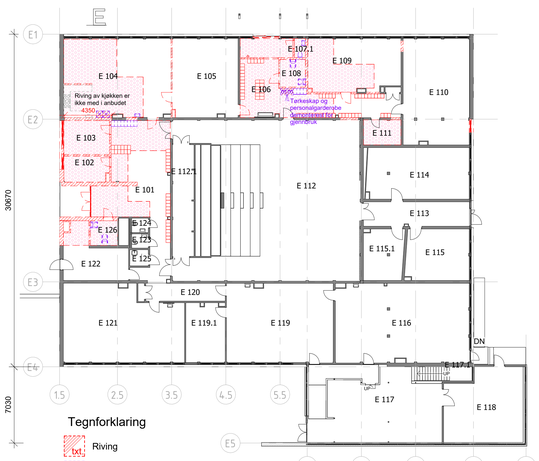

E bygg - Rivingsplan 1

1 : 200

E bygg - Plan 1 - Belegg som skal rives		
Type	**Area**	**Bygg ID**
Gulvbelegg	**185.0 m²**	**Bygg E**

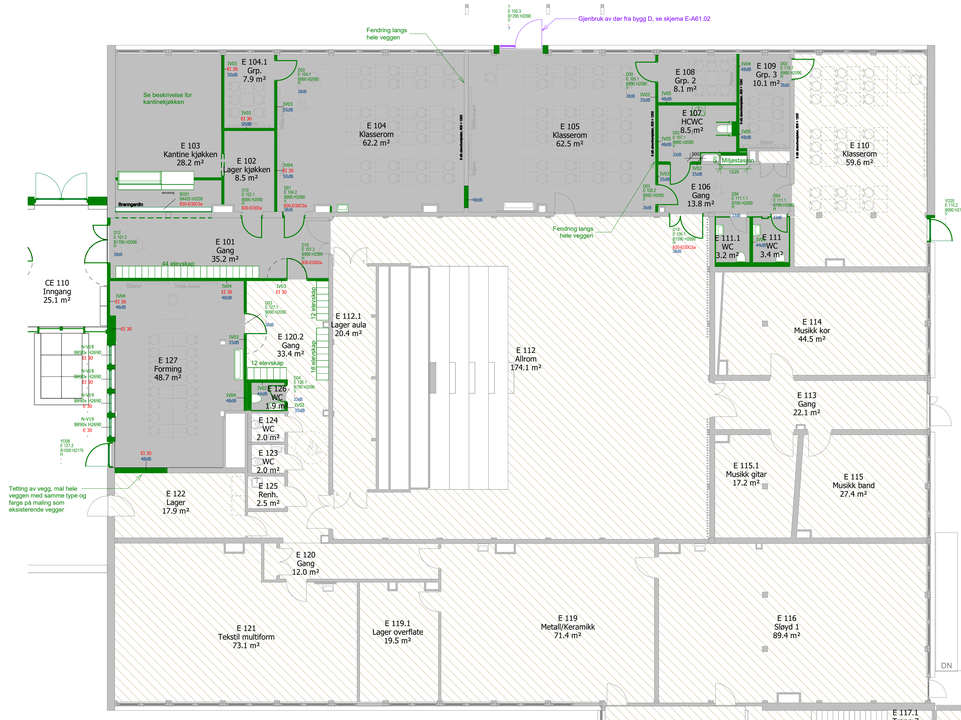

E bygg - Plan 1

1 : 100

Tegnforklaring

- Eksisterende
- Ombygging
- Nybygg
- txt. Ny
- txt Omplassering av ombruk matriell
- Løst inventar (ikke med i anbud)
- txt. Brann

E bygg - Areal NTA ombygging/nybygg			
Status	**Bygg ID**	**Level**	**Areal (NTA)**
Eksisterende	Bygg E	Bygg E - Plan U	1107.2 m²
Eksisterende	Bygg E	Bygg E - Plan 1	827.5 m²
Eksisterende	Bygg E	Bygg DG Plan 3	42.9 m²
Eksisterende: 36			1977.6 m²
Ombygging	Bygg E	Bygg E - Plan 1	302.4 m²
Ombygging: 14			302.4 m²

E bygg - Plan 1 - Romskjema							
Rom nr	**Romnavn**	**Etasje**	**Areal**	**Gulvoverflate**	**Veggoverflate**	**Himling**	**Status**
E 101	**Gang**	**Bygg E - Plan 1**	**35.2 m²**	**G01-Vinylgulv homogen**	**2 strøk akrylmaling, glans 20**	**H1 Systemhimling 600mmx600mm Gjennbruk av eksisterende**	**Ombygging**
E 102	**Lager kjøkken**	**Bygg E - Plan 1**	**8.5 m²**	**G02-Våtromsbelegg**	**2 strøk akrylmaling, glans 07**	**H1 Systemhimling 600mmx600mm Gjennbruk av eksisterend**	**Ombygging**
E 103	**Kantine kjøkken**	**Bygg E - Plan 1**	**28.2 m²**	**G02-Våtromsbelegg**	**2 strøk akrylmaling, glans 07**	**H5 - Systemhimling 600x600mm hygiene kjøkken**	**Ombygging**
E 104	**Klasserom**	**Bygg E - Plan 1**	**62.2 m²**	**Eksisterende med reperasjon av rivningssår**	**2 strøk akrylmaling, glans 20**	**H1 Systemhimling 600mmx600mm Gjennbruk av eksisterende**	**Ombygging**
E 104.1	**Grp.**	**Bygg E - Plan 1**	**7.9 m²**	**Eksisterende**	**2 strøk akrylmaling, glans 20**	**H1 Systemhimling 600mmx600mm Gjennbruk av eksisterende**	**Ombygging**
E 105	**Klasserom**	**Bygg E - Plan 1**	**62.5 m²**	**G01-Vinylgulv homogen**	**2 strøk akrylmaling, glans 20**	**H1 Systemhimling 600mmx600mm Gjennbruk av eksisterende**	**Ombygging**
E 106	**Gang**	**Bygg E - Plan 1**	**13.8 m²**	**Eksisterende med reperasjon av rivningssår**	**2 strøk akrylmaling, glans 20**	**H1 Systemhimling 600mmx600mm Gjennbruk av eksisterende**	**Ombygging**
E 107	**HCWC**	**Bygg E - Plan 1**	**8.5 m²**	**G01-Vinylgulv homogen**	**Våtromsplater**	**H2 Systemhimling 600mmx600mm**	**Ombygging**
E 108	**Grp. 2**	**Bygg E - Plan 1**	**8.1 m²**	**Eksisterende**	**2 strøk akrylmaling, glans 20**	**H1 Systemhimling 600mmx600mm Gjennbruk av eksisterende**	**Ombygging**
E 109	**Grp. 3**	**Bygg E - Plan 1**	**10.1 m²**	**Eksisterende**	**2 strøk akrylmaling, glans 20**	**H1 Systemhimling 600mmx600mm Gjennbruk av eksisterende**	**Ombygging**
E 111	**WC**	**Bygg E - Plan 1**	**3.4 m²**	**G01-Vinylgulv homogen**	**Våtromsplater**	**H1 Systemhimling 600mmx600mm Gjennbruk av eksisterende**	**Ombygging**
E 111.1	**WC**	**Bygg E - Plan 1**	**3.2 m²**	**G01-Vinylgulv homogen**	**Våtromsplater**	**H1 Systemhimling 600mmx600mm Gjennbruk av eksisterende**	**Ombygging**
E 126	**WC**	**Bygg E - Plan 1**	**1.9 m²**	**G01-Vinylgulv homogen**	**Våtromsplater**	**H1 Systemhimling 600mmx600mm Gjennbruk av eksisterende**	**Ombygging**
E 127	**Forming**	**Bygg E - Plan 1**	**48.7 m²**	**G01-Vinylgulv homogen**	**2 strøk akrylmaling, glans 20**	**H2 Systemhimling 600mmx600mm**	**Ombygging**

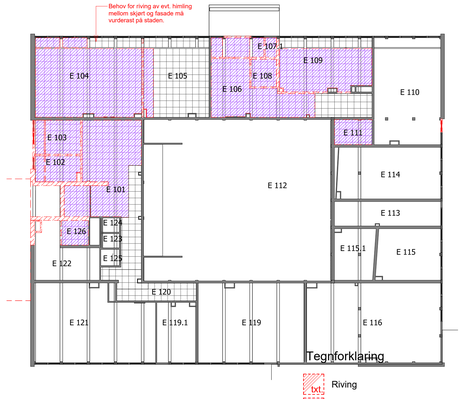

E bygg - Riving Himlingsplan 1

1 : 200

E bygg - Gulvplan 1

1 : 100

E bygg - Plan 1 - Himling demonteres med hensyn t...		
Type Mark	**Bygg ID**	**Area**
Eksisterande	**Bygg E**	**235.2 m²**

NB:
Alle eksisterende systemhimlinger satt til rivning skal demonteres og lagres for gjenbruk.

E bygg - Plan 1 - Ny himling/ remontering		
Type Mark	**Bygg ID**	**Area**
H1	**Bygg E**	**162.7 m²**
H2	**Bygg E**	**62.5 m²**
H5	**Bygg E**	**27.3 m²**

NB: Oppgitte mengder for H1 (gjenbruk) er kun et foreløpig estimat. Endelig omfang av gjenbrukbar himling avhenger av tilstandsvurdering etter demontering, herunder hvor mange hele og skadefrie plater og profilsystem som kan benyttes.

GULVTYPER:

- G01 – Homogent vinylgulv, med oppbrett min 10cm, for hovedarealer med kvalitet over minimumsstandard, homogen utførelse i bruksklasse 34/43 og et bredt utvalg av farger.
- G02 - Homogent vinylgulv med oppbrett for våtrom min 10cm
- G03 - Avskrapningsmatte
- G04 - Farget slipt betong
- G05 - Høykantparkett av lameller tykkelse 22,8mm bredde 10mm eik natur, lakkest
- Eksisterende
- Eksisterende med reprasjon av rivingssår

Generelle informasjon:

Alle belegg skal ha overflater som er enkle å rengjøre, og de skal tilfredsstille bruksklasse 34 og 43 i henhold til EN-ISO 10874. Kontrast mellom vegg og gulv skal oppfylle kravene i TEK17.

Nye homogene vinylgulv med oppbrett i alle rom, f.eks. Forbo Sphera Energetic eller tilsvarende. Vinylgulv i HCWC BAD skal være sklisikkert.

Teknisk rom utføres iht. Varmtvannsnormen. Antall sluk dimensjoneres etter vannmengde, minimum 1 sluk.

Det installeres vannbåren gulvvarme i nye arealer.

HIMLINGSTYPER:

- Eks. Systemhimling 600x600mm
- H1 Systemhimling 600mmx600mm *Gjenbruk av eksisterende systemhimling*
- H2 Systemhimling 600mmx600mm *Ny systemhimling tilsvarende eksisterende*
- H3- Trehimling eksisterende
- H4 tilsvarende Ecophon White Frost 1200x600mm
- H5 Systemhimling 600x600mm hygiene kjøkken
- H6 Komposittplate – Mirror Silver med synlig innfestning. NB: C-C avstand mellom lekter er 600mm
- H7 Systemhimling 600x600mm hygiene våtrom
- H8 - Spilehimling spalte 26mm, trespiler H34x27mm Åpningsgrad 39%
- H9 Systemhimling 600mmx1200mm *Ny systemhimling tilsvarende eksisterende*

Alle systemhimlinger monteres med standard T-profil.
I alle baserom og fellesarealer skal det etableres heldekkende himling i klasse A.

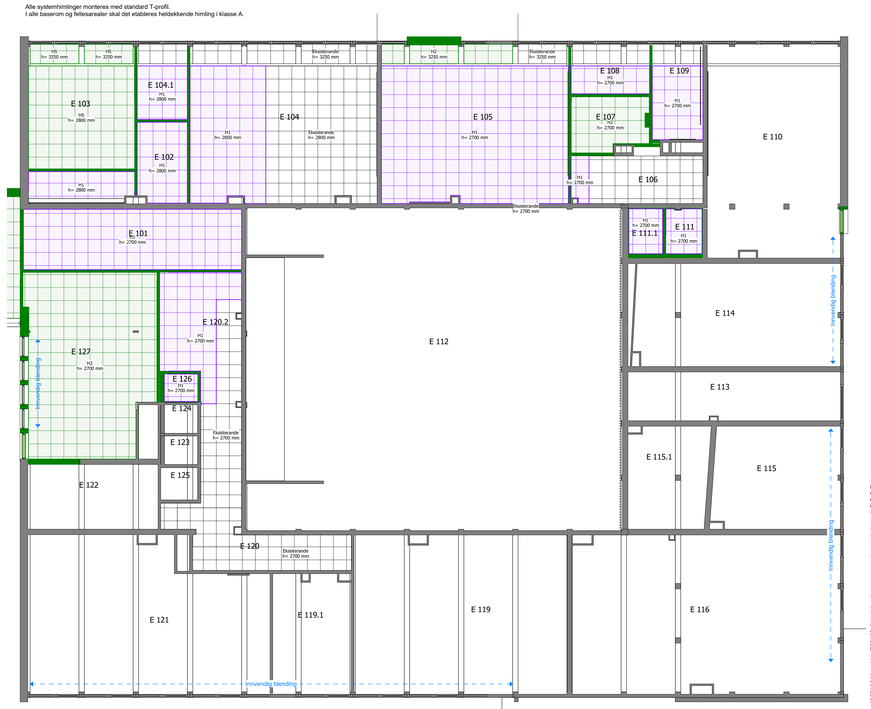

E bygg - Himlingsplan 1

1 : 100

Oppgitte mengder er kun estimater basert på modell. Entreprenør er selv ansvarlig for å kontrollere, verifisere og foreta endelig oppmåling av alle mengder.

RIAK-rapport skal utarbeides av totalentreprenør. Krav i NS 8175, lydklasse C, skal legges til grunn ved prosjektering og utførelse for å sikre oppfyllelse av lydkravene. Totalentreprenør skal gjennomføre lydmålinger etter ferdigstillelse for å dokumentere at kravene er oppfylt.

Revisjon	Revisjonstekst	Rev. av	Rev. dato

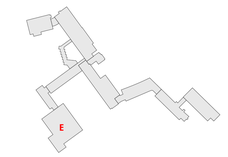

V	VVS	
F	Brann	
E	Elektro	
B	Byggeteknikk	
A	Arkitekt	Nordplan
Fagkode	Fag	Aktør

nordplan.

Tiltakshavar
Notodden kommune

Tiltak
Notodden barne- og ungdomsskole

Teikning av
E bygg - Plan 1 (Eks, Rivningsplan, Riving av gulvoverflate, Gulvplan) Tilbudsgrunnlag

Teikna av: 08.05.2026 BAL
Sist kontrollert: 08.05.2026 GR
Sjekkliste:

Teikning type
Tilbudsgrunnlag

Mål	Prosj.nr.	Teikn.nr.	Ark	Rev
Som vist	250186	E-A20.01	A0	

Autodesk Docs://250186 Notodden/250186_Notodden barne- og ungdomsskole bygg A-B-C-D-E.rvt

E Bygg - Dørskjema - Innerdører

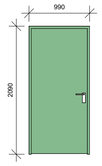

D01 - EI30-CSa

D02

D03

D10 - EI30-CSa

D04

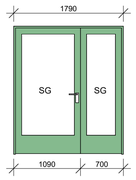

D12

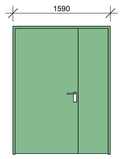

D14 - EI30-CSa

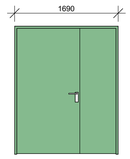

D25 - EI30-CSa

D26

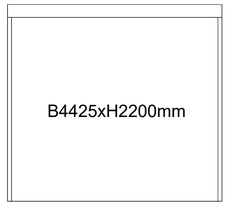

BG01 - EI30-CSa

Type	Dør nr	B	H	Beskrivelse	Brannkrav	Lydkrav	Material karm	Farge karm	Material dørblad	Dørbladfarge	Terskel	Sparkeplate	Dørstopper	Til rom	Fra rom	Bygg ID	Slagretning	Fri bredde	Glasstype	Merknad	Etasje
BG01	.1	4425	2200	Rulleport, kjøkken, variabel lengde	B30-EI30CSa		Stål	Standard	Iht. leverandør	Standard	Iht. leverandør					Bygg E					
BG01: 1																					
D01	E 104.2	990	2090	Enfløyet1	B30-EI30CSa	38dB	Tre	Som eksisterende	Kompakt laminat	Som eksisterende	maks h.25mm		•	E 101	E 104	Bygg E	V				Bygg E - Plan 1
D01: 1																					
D02	E 107.1	990	2090	Enfløyet1	-	33dB	Tre	Som eksisterende	Kompakt laminat	Som eksisterende	Terskelfritt		•	E 106	E 107	Bygg E	V	860		automatisk døråpner	Bygg E - Plan 1
D02: 1																					
D03	E 110.1	990	2090	Enfløyet1	-	38dB	Tre	Som eksisterende	Kompakt laminat	Som eksisterende	Tre maks h.25mm		•	E 110	E 109	Bygg E	H				Bygg E - Plan 1
D03	E 105.1	990	2090	Enfløyet1	-	38dB	Tre	Som eksisterende	Kompakt laminat	Som eksisterende	Tre maks h.25mm		•	E 105	E 108	Bygg E	V				Bygg E - Plan 1
D03	E 127.1	990	2090	Enfløyet1	-	38dB	Tre	Som eksisterende	Kompakt laminat	Som eksisterende	Tre maks h.25mm		•	E 120.2	E 127	Bygg E	V			Overfallshengsler og holdemagnet	Bygg E - Plan 1
D03	E 104.1	990	2090	Enfløyet1	-	38dB	Tre	Som eksisterende	Kompakt laminat	Som eksisterende	Tre maks h.25mm		•	E 104	E 104.1	Bygg E	H				Bygg E - Plan 1
D03	E 105.2	990	2090	Enfløyet1	-	38dB	Tre	Som eksisterende	Kompakt laminat	Som eksisterende	Tre maks h.25mm		•	E 106	E 105	Bygg E	V				Bygg E - Plan 1
D03: 5																					
D04	E 126.1	790	2090	Enfløyet1	-	33dB	Tre	Som eksisterende	Kompakt laminat	Som eksisterende	Terskelfritt		•	E 126	E 120.2	Bygg E	V				Bygg E - Plan 1
D04	E 111.1	790	2090	Enfløyet1	-	33dB	Tre	Som eksisterende	Kompakt laminat	Som eksisterende	Terskelfritt		•	E 111	E 106	Bygg E	H				Bygg E - Plan 1
D04: 2																					
D10	E 102.1	990	2090	Enfløyet1	B30-EI30Sa	-	Tre	Som eksisterende	Kompakt laminat	Som eksisterende	maks h.25mm	1,2mm stålplate	•	E 101	E 102	Bygg E	H				Bygg E - Plan 1
D10	E 101.3	990	2090	Enfløyet1	B30-EI30Sa	-	Tre	Som eksisterende	Kompakt laminat	Som eksisterende	maks h.25mm		•	E 101	E 120.2	Bygg E	H			Overfallshengsler og holdemagnet	Bygg E - Plan 1
D10: 2																					
D12	E 101.2	1790	2090	Tofløyet ulik Sidefelt Glass-N	-	38dB	Tre	Som eksisterende	Kompakt laminat	Som eksisterende	Tre maks h.25mm		•	E 101	CE 110	Bygg E	H		Sikkerhetsglass	Overfallshengsler og holdemagnet	Bygg E - Plan 1
D12: 1																					
D14	E 106.1	1590	2090	Tofløyet ulik-N	B30-EI30CSa	38dB	Tre	Som eksisterende	Kompakt laminat	Som eksisterende	maks h.25mm		•	E 112	E 106	Bygg E	H				Bygg E - Plan 1
D14: 1																					
D25	E K02.1.1	1690	2090	Tofløyet	EI30-CSa	-	Tre	Som eksisterende	Kompakt laminat	Som eksisterende	maks h.25mm	1,2mm stålplate	•	E K02.1	E K03	Bygg E	H				Bygg E - Plan U
D25: 1																					
D26	E K01.1.1	1690	2090	Tofløyet	-	-	Tre	Som eksisterende	Kompakt laminat	Som eksisterende	Tre maks h.25mm	1,2mm stålplate	•	E K01.1	E K02.1	Bygg E	H				Bygg E - Plan U
D26: 1																					

NB!

Antall og type dører kontrolleres med tabell!
Må kontrollmåles før endelig bestilling!

Dører må verifiseres iht brannkonsept.

Dører til eksisterende bygg.

Eksisterende utsparinger må kontrollmåles og verifiseres før bestilling!

SG - Sikkerhetsglass
E - Brannkrav

Revisjon	Revisjonstekst	Rev. av	Rev. dato

B-sa	Spennarmering	
L	Landskapsarkitekt	
V	VVS	
F	Brann	
E	Elektro	
B	Byggeteknikk	
A	Arkitekt	Nordplan
Fagkode	Fag	Aktør

nordplan.

Tiltakshavar
Notodden kommune

Tiltak
Notodden barne- og ungdomsskole

Teikning av
E Bygg - Dørskjema - Innerdører

Teikna av/dato: 08.05.2026 TØ
Sist kontrollert: 08.05.2026 GR
Sjekkliste:

Teikning type
Tilbudsgrunnlag

Gardsnr: 41
Bruksnr: 69/190
Festenr:
Kommune: Notodden

Mål	Prosj.nr	Teikn.nr.	Ark	Rev
1 : 50	250186	E-A61.01	A1	

Autodesk Docs://250186 Notodden/250186_Notodden barne- og ungdomsskole bygg A-B-C-D-E.rvt

E Bygg - Dørskjema - Ytterdører

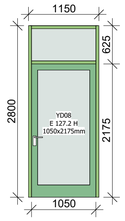

YD08

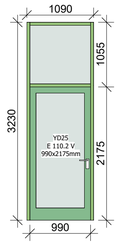

YD25

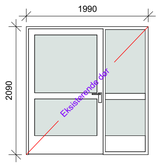

Gjenbruk av eksisterende dør fra bygg D plan 2.
Må kontrollmåles!

For nærmere beskrivelse av eksisterende og ny plassering se D-A20.02 og E-A20.01.

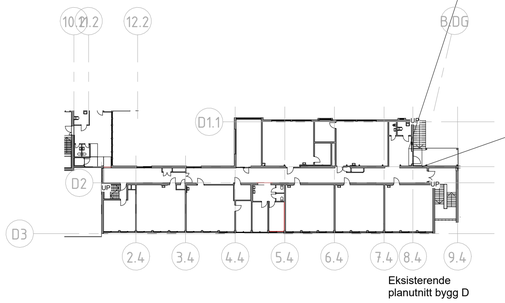

Eksisterende planutnitt bygg D

Nåværende posisjon bygg D

Type	Mark	B	H	Familie	Brannkrav	Lydkrav	Material karm	Farge karm	Dørblad	Dørbladfarge	Terskel	Sparkeplate	Dørstopper	Dørpumpe	Bygg ID	Slagretning	U-verdi	Fri bredde	Glasstype	Merknad	Etasje
	E 105.3	1290	2090	Enfløyet med sidelys 2	-		Aluminium		Aluminium				•	•	Bygg E	V				Gjenbruk fra bygg D plan 2	Bygg E - Plan 1
: 1																					
YD08	E 127.2	1050	2175	Systemveggdør Enfløyet Glassfelt	-	-	Aluminium systemveggprofil	Som eksisterende	Aluminium	Som eksisterende	Stål HC-anslagsterskel	1,2mm stålplate	•	•	Bygg E	H	1,2 W/(m²K)		Sikkerhetsglass		Bygg E - Plan 1
YD08: 1																					
YD25	E 110.2	990	2175	Systemveggdør Enfløyet Glassfelt	-	-	Aluminium systemveggprofil	Som eksisterende	Aluminium	Som eksisterende	Stål HC-anslagsterskel	1,2mm stålplate	•	•	Bygg E	V	1,2 W/(m²K)		Sikkerhetsglass		Bygg E - Plan 1
YD25: 1																					
3																					

NB!

Antall og type dører kontrolleres med tabell!
Må kontrollmåles før endelig bestilling!

Dører må verifiseres iht brannkonsept.

Dører til eksisterende bygg.

Eksisterende utsparinger må kontrollmåles og verifiseres før bestilling!

SG - Sikkerhetsglass
E - Brannkrav

Revisjon	Revisjonstekst	Rev. av	Rev. dato

B-sa	Spennarmering	
L	Landskapsarkitekt	
V	VVS	
F	Brann	
E	Elektro	
B	Byggeteknikk	
A	Arkitekt	Nordplan
Fagkode	Fag	Aktør

nordplan.

Tiltakshavar
Notodden kommune

Tiltak
Notodden barne- og ungdomsskole

Teikning av
E Bygg - Dørskjema - Ytterdører

Teikna av: 08.05.2026 TØ
Sist kontrollert: 08.05.2026 GR
Sjekkliste:

Teikning type
Tilbudsgrunnlag

Gardsnr: 41
Bruksnr: 69/190
Festenr:
Kommune: Notodden

Mål	Prosj.nr	Teikn.nr.	Ark	Rev
As indicated	250186	E-A61.02	A1	

Autodesk Docs://250186 Notodden/250186_Notodden barne- og ungdomsskole bygg A-B-C-D-E.rvt

E bygg - Utvendig vindusskjema

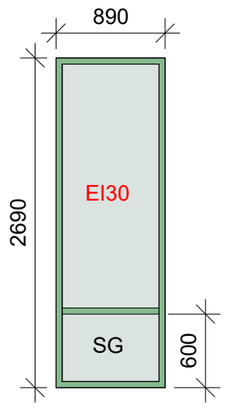

N-V18

Solenergitransmisjon: G-faktor 0,55
Dagslystransmisjon: LT 0,72

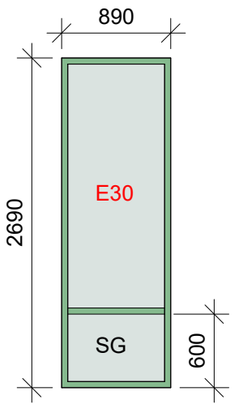

N-V19

Solenergitransmisjon: G-faktor 0,55
Dagslystransmisjon: LT 0,72

NB!

Antall og type vinduer kontrolleres med tabell!

Vinduer til eksisterende bygg.

Eksisterende utsparinger må kontrollmåles og verifiseres før bestilling!

Vinduer må verifiseres iht brannkonsept.

Type	Vindu nr	Material	Farge	Bredde	Høyde	B.H.	Hengslingstype	U-verdi	Brannkrav	Lydkrav	Glasstype	Merknad	Etasje
N-V19	E 128.2	Aluminiumsbekledd tre	Som eksisterende	890	2690	100	Fastkarm	Iht. brannkrav	E 30	-	Sikkerhetsglass nedereste felt	Innvendige blendingsgardiner	Bygg E - Plan 1
N-V19	E 128.3	Aluminiumsbekledd tre	Som eksisterende	890	2690	100	Fastkarm	Iht. brannkrav	E 30	-	Sikkerhetsglass nedereste felt	Innvendige blendingsgardiner	Bygg E - Plan 1
N-V18	E 128.1	Aluminiumsbekledd tre	Som eksisterende	890	2690	100	Fastkarm	Iht. brannkrav	EI 30	-	Sikkerhetsglass nedereste felt	Innvendige blendingsgardiner	Bygg E - Plan 1
N-V18	E 128.4	Aluminiumsbekledd tre	Som eksisterende	890	2690	100	Fastkarm	Iht. brannkrav	EI 30	-	Sikkerhetsglass nedereste felt	Innvendige blendingsgardiner	Bygg E - Plan 1

Bygg E: 4
4

SG - Sikkerhetsglass
E - Brannkrav

Revisjon	Revisjonstekst	Rev. av	Rev. dato

L	LARK	
V	VVS	
F	Brann	
E	Elektro	
B	Byggeteknikk	
A	Arkitekt	Nordplan
Fagkode	Fag	Aktør

nordplan.

Tiltakshavar
Notodden kommune

Tiltak
Notodden barne- og ungdomsskole

Teikning av
E Bygg - Utvendig vindusskjema

Teikna av:
08.05.2026 TØ
Sist kontrollert:
08.05.2026 GR
Sjekkliste:

Teikning type
Tilbudsgrunnlag

Kommune: Notodden
Gardsnr: 41
Bruksnr: 69/190
Festenr:

Mål	Prosj.nr.	Teikn.nr.	Ark	Rev
1 : 50	250186	E-A62.02	A3	

Autodesk Docs://250186 Notodden/250186_Notodden barne- og ungdomsskole bygg A-B-C-D-E.rvt

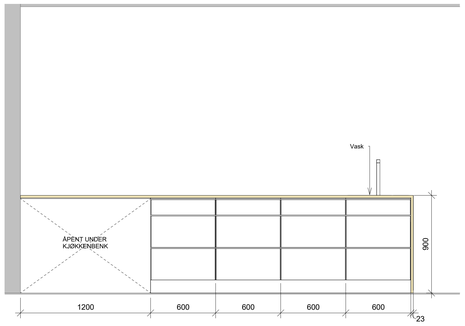

F bygg - Oppriss 1 - skolekjøkken
1 : 20

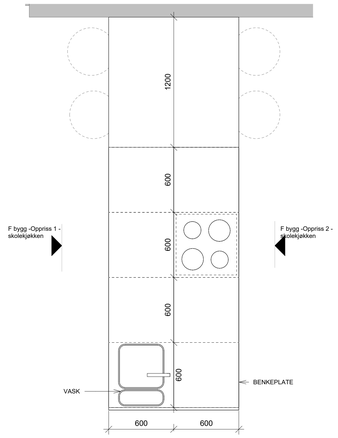

F bygg - Skjema skolekjøkken 3 stykk
1 : 20

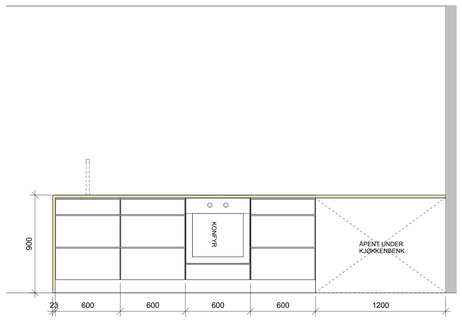

F bygg - Oppriss 2 - Skolekjøkken
1 : 20

Inspirasjonsbilde

F bygg - Plan 1 - 3D Opplæringskjøkken barneskole
1 : 50

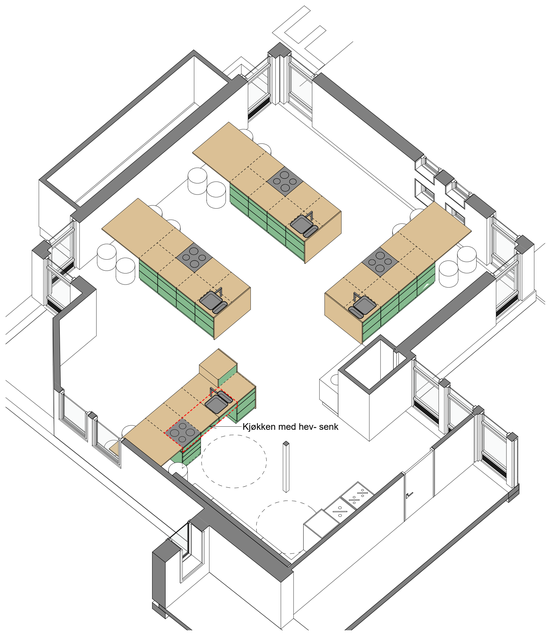

3D Opplæringskjøkken barneskole

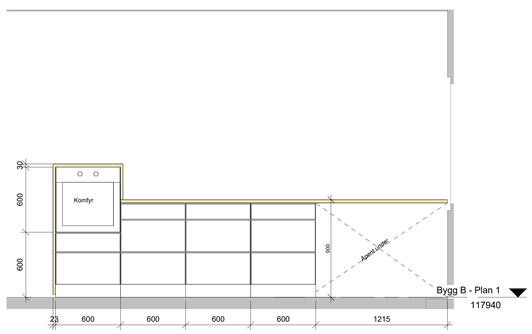

F bygg - Oppriss 3 -Skolekjøkken - UU
1 : 20

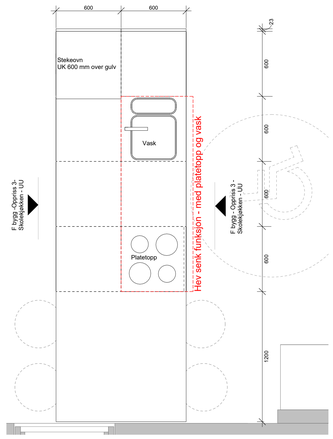

F bygg - Skjema UU skolekjøkken med hev senk
1 : 20

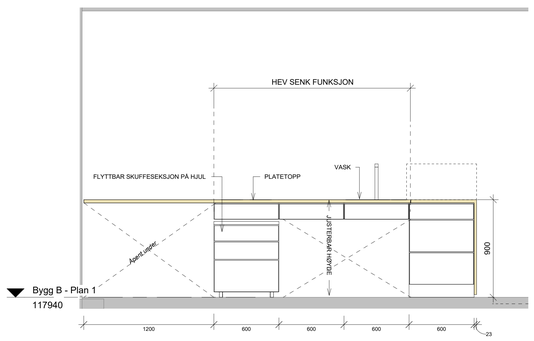

F bygg - Oppriss 4 -Skolekjøkken - UU
1 : 20

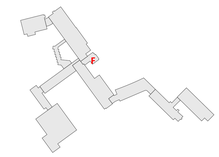

Revisjon	Revisjonstekst	Rev. av	Rev. dato

V	VVS	
F	Brann	
E	Elektro	
B	Byggeteknikk	
A	Arkitekt	Nordplan
Fagkode	Fag	Aktør

nordplan.

Tiltakshavar
Notodden kommune

Tiltak
Notodden barne- og ungdomsskole

Teikning av
F Bygg - Fastinventar - Skolekjøkken

Teikna av: 08.05.2026 BAL
Sist kontrollert: 08.05.2026 GR
Sjekkliste:

Teikning type
Tilbudsgrunnlag

Mål	Prosj.nr.	Teikn.nr.	Ark	Rev
Som vist	250186	F-A70.01	A0	

Autodesk Docs://250186 Notodden/250186_Notodden barne- og ungdomsskole bygg A-B-C-D-E-F.rvt

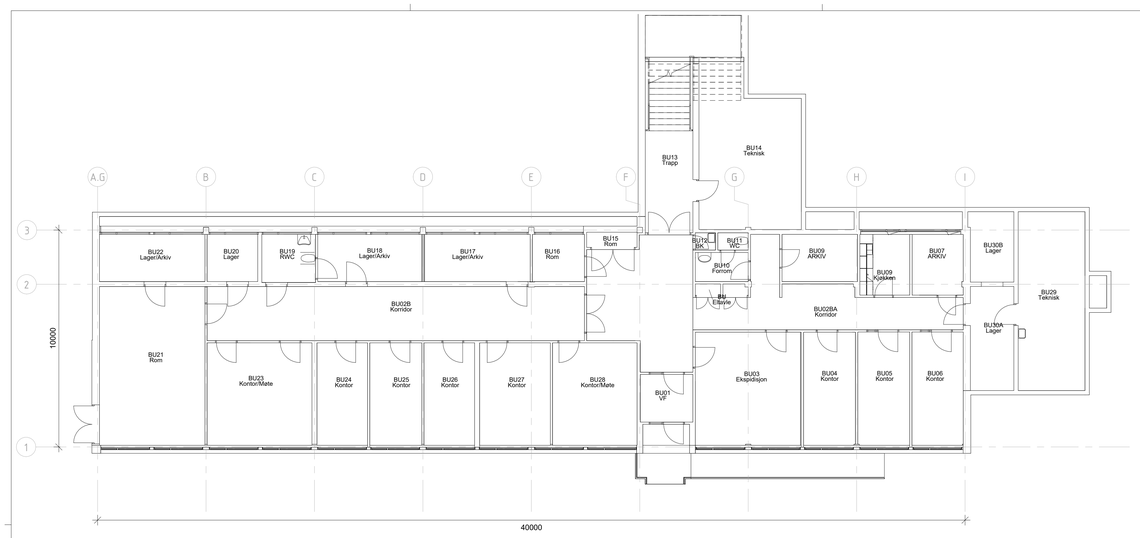

G bygg - Eksisterende Plan 2 (1.etg)
1 : 100

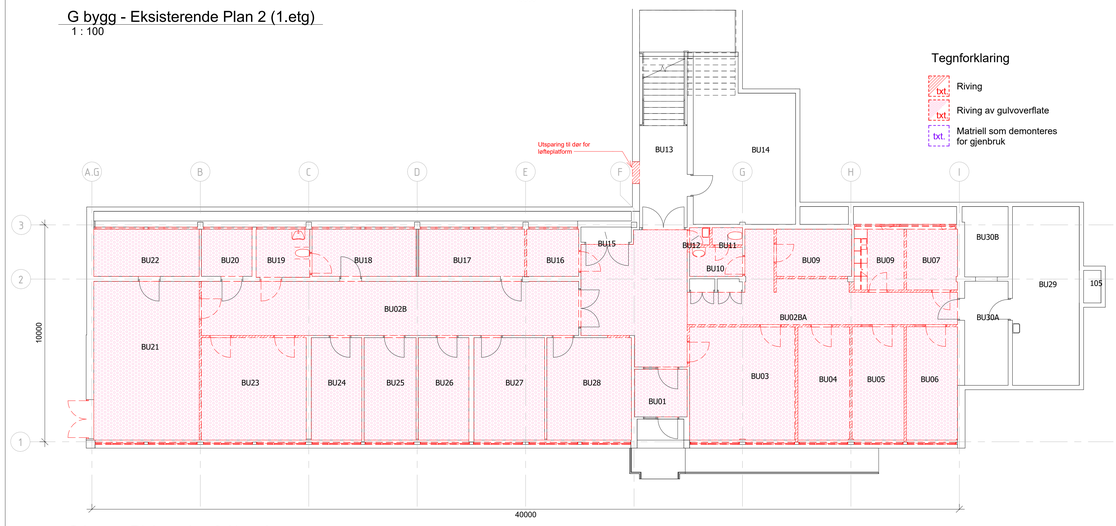

G bygg - Rivingsplan 2 (1.etg)
1 : 100

Tegnforklaring

- txt. Riving
- txt. Riving av gulvoverflate
- txt. Matriell som demonteres for gjenbruk

G bygg - Plan 2 - Belegg som skal rives		
Type	**Area**	**Bygg ID**
Gulvbelegg	**360.5 m²**	**Bygg G**

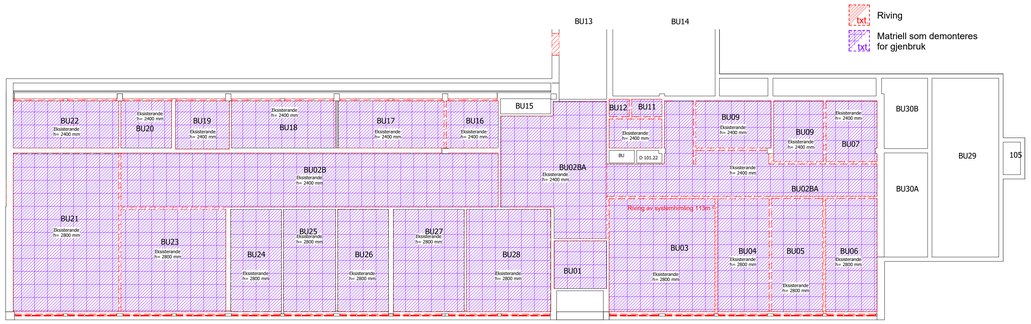

G bygg - Rivning Himlingsplan 2 (1.etg)
1 : 100

G bygg - Plan 2 - Romskjema							
Rom nr	**Romnavn**	**Etasje**	**Areal**	**Gulvoverflate**	**Veggoverflate**	**Himling**	**Status**
G 103	**Kontor 1**	**Bygg DG Plan 1**	**8.8 m²**	**G01-Vinylgulv homogen**	**2 strøk akrylmaling, glans 20**	**H2 Systemhimling 600mmx600mm**	**Ombygging**
G 110	**Lærerarbeidsplasser 14stk**	**Bygg DG Plan 1**	**72.9 m²**	**G01-Vinylgulv homogen**	**2 strøk akrylmaling, glans 20**	**H2 Systemhimling 600mmx600mm**	**Ombygging**
G 113	**HCWC**	**Bygg DG Plan 1**	**5.1 m²**	**G01-Vinylgulv homogen**	**Våtromsplater**	**H2 Systemhimling 600mmx600mm**	**Ombygging**
G 116	**HCWC**	**Bygg DG Plan 1**	**5.0 m²**	**G01-Vinylgulv homogen**	**Våtromsplater**	**H2 Systemhimling 600mmx600mm**	**Ombygging**
G 118	**Løfteplatform**	**Bygg DG Plan 1**	**3.2 m²**	**G01-Vinylgulv homogen**			**Nybygg**
G 120	**Renh.**	**Bygg DG Plan 1**	**5.4 m²**	**G02-Våtromsbelegg**	**2 strøk akryl-epoxymaling, glansgrad 40**	**H2 Systemhimling 600mmx600mm**	**Ombygging**
G 121	**Lærerarbeidsplasser 18stk**	**Bygg DG Plan 1**	**112.3 m²**	**G01-Vinylgulv homogen**	**2 strøk akrylmaling, glans 20**	**H2 Systemhimling 600mmx600mm**	**Ombygging**

G bygg - Areal NTA ombygging/nybygg			
Status	**Bygg ID**	**Level**	**Areal (NTA)**
Eksisterende	Bygg G	Bygg DG Plan 1	250.1 m²
Eksisterende	Bygg G	Bygg DG Plan 3	47.9 m²
Eksisterende: 25			297.9 m²
Nybygg	Bygg G	Bygg DG Plan 1	3.2 m²
Nybygg	Bygg G	Bygg DG Plan 3	7.0 m²
Nybygg: 3			10.2 m²
Ombygging	Bygg G	Bygg DG Plan 1	209.5 m²
Ombygging	Bygg G	Bygg DG Plan 3	330.0 m²
Ombygging: 15			539.6 m²

Tegnforklaring

- Eksisterende
- Ombygging
- Nybygg
- txt. Ny
- txt. Omplassering av ombruk matriell
- Løst inventar (ikke med i anbud)
- txt. Brann

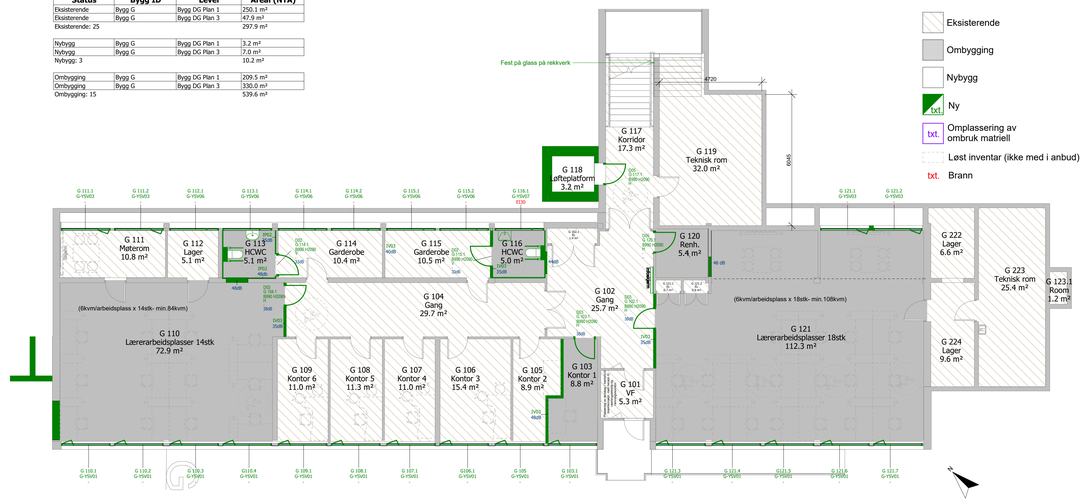

G bygg - Plan 2 (1.etg)
1 : 100

G bygg - Plan 2 - Ny himling/ remontering		
Type Mark	**Bygg ID**	**Area**
H2	**Bygg G**	**365.3 m²**

NB: Oppgitte mengder for H1 (gjenbruk) er kun et foreløpig estimat. Endelig omfang av gjenbrukbar himling avhenger av tilstandsvurdering etter demontering, herunder hvor mange hele og skadefrie plater og profilsystem som kan benyttes.

G bygg - Plan 2- Himling demonteres med hensy...		
Type Mark	**Bygg ID**	**Area**
Eksisterande	**Bygg G**	**360.2 m²**

NB:
Alle eksisterende systemhimlinger satt til rivning skal demonteres og lagres for gjenbruk.

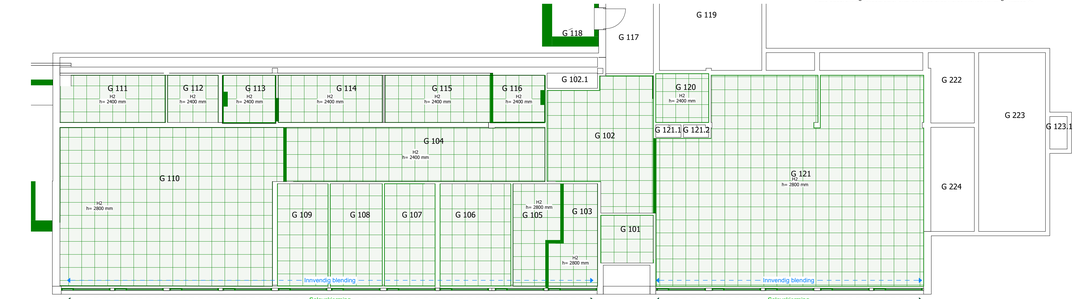

G bygg - Himlingsplan 2 (1.etg)
1 : 100

HIMLINGSTYPER:

- Eks. Systemhimling 600x600mm
- H1 Systemhimling 600mmx600mm *Gjenbruk av eksisterende systemhimling*
- H2 Systemhimling 600mmx600mm *Ny systemhimling tilsvarende eksisterende*
- H3- Trehimling eksisterende
- H4 tilsvarende Ecophon White Frost 1200x600mm
- H5 Systemhimling 600x600mm hygiene kjøkken
- H6 Komposittplate – Mirror Silver med syntlig innfestning. NB: C-C avstand mellom lekter er 600mm
- H7 Systemhimling 600x600mm hygiene våtrom
- H8 - Spilehimling spalte 26mm, trespiler H34x27mm Åpningsgrad 39%
- H9 Systemhimling 600mmx1200mm *Ny systemhimling tilsvarende eksisterende*

Alle systemhimlinger monteres med standard T-profil.
I alle baserom og fellesarealer skal det etableres heldekkende himling i klasse A.

GULVTYPER:

- G01 – Homogent vinylgulv, med oppbrett min 10cm, for hovedarealer med kvalitet over minimumsstandard, homogen utførelse i bruksklasse 34/43 og et bredt utvalg av farger.
- G02 - Homogent vinylgulv med oppbrett for våtrom min 10cm
- G03 - Avskrapningsmatte
- G04 - Farget slipt betong
- G05 - Heykantparkett av lameller tykkelse 22,8mm bredde 10mm eik natur, lakkest
- Eksisterende
- Eksisterende med reprasjon av rivingssår

Generelle informasjon:

Alle belegg skal ha overflater som er enkle å rengjøre, og de skal tilfredsstille brukskl asse 34 og 43 i henhold til EN-ISO 10874. Kontrast mellom vegg og gulv skal oppfylle kravene i TEK17.

Nye homogene vinylgulv med oppbrett i alle rom, f.eks. Forbo Sphera Energetic eller tilsvarende. Vinylgulv i HCWC BAD skal være sklisikkert.

Teknisk rom utføres iht. Våtromsnormen. Antall sluk dimensjoneres etter vannmengde, minimum 1 sluk.

Det installeres vannbåren gulvvarme i nye arealer.

G bygg - Gulvplan 2 (1.etg)
1 : 100

Oppgitte mengder er kun estimater basert på modell. Entreprenør er selv ansvarlig for å kontrollere, verifisere og foreta endelig oppmåling av alle mengder.

RIAK-rapport skal utarbeides av totalentreprenør. Krav i NS 8175, lydklasse C, skal legges til grunn ved prosjektering og utførelse for å sikre oppfyllelse av lydkravene. Totalentreprenør skal gjennomføre lydmålinger etter ferdigstillelse for å dokumentere at kravene er oppfylt.

Revisjon	Revisjonstekst	Rev. av	Rev. dato

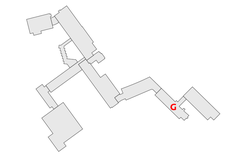

V	VVS	
F	Brann	
E	Elektro	
B	Byggeteknikk	
A	Arkitekt	Nordplan
Fagkode	Fag	Aktør

nordplan.

Tiltakshavar
Notodden kommune

Tiltak
Notodden barne- og ungdomsskole

Teikning av
G bygg - Plan 2 (1. etg) (Eks, Rivningsplan, Plan, Himlingsplan, Gulvplan)

Teikna av: 08.05.2026 BAL
Sist kontrollert: 08.05.2026 GR
Sjekkliste:

Teikning type
Tilbudsgrunnlag

Mål	Prosj.nr.	Teikn.nr.	Ark	Rev
Som vist	250186	G-A20.01	A0	

Autodesk Docs://250186 Notodden/250186_Notodden barne- og ungdomsskole bygg A-B-C-D-E.rvt

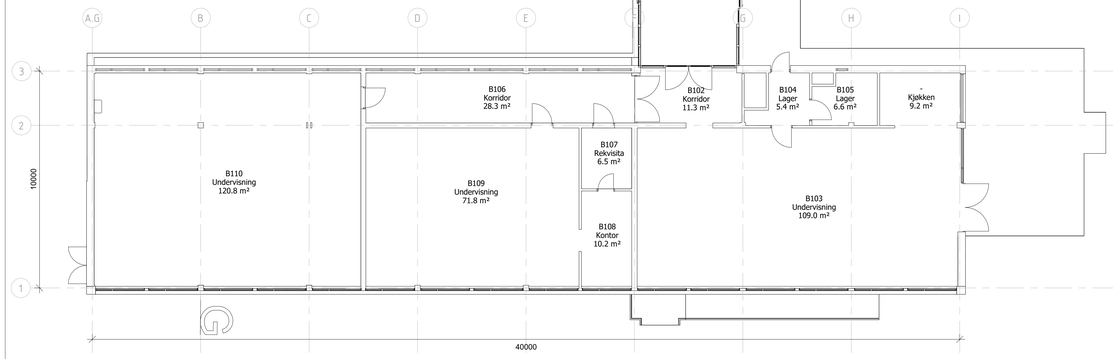

G bygg -Eksisterende plan 3 (2.etg)

1 : 100

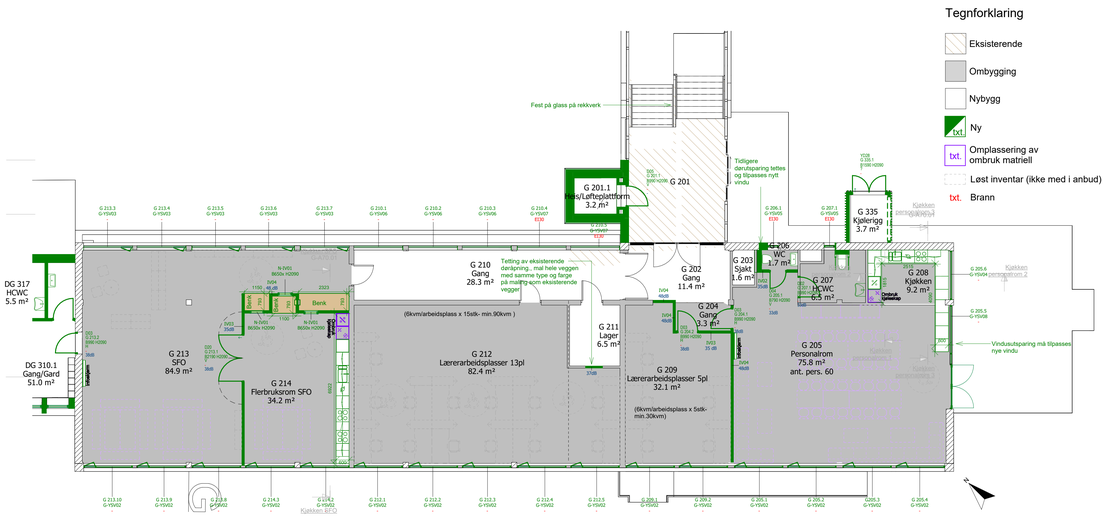

G bygg - Plan 3 (2.etg)

1 : 100

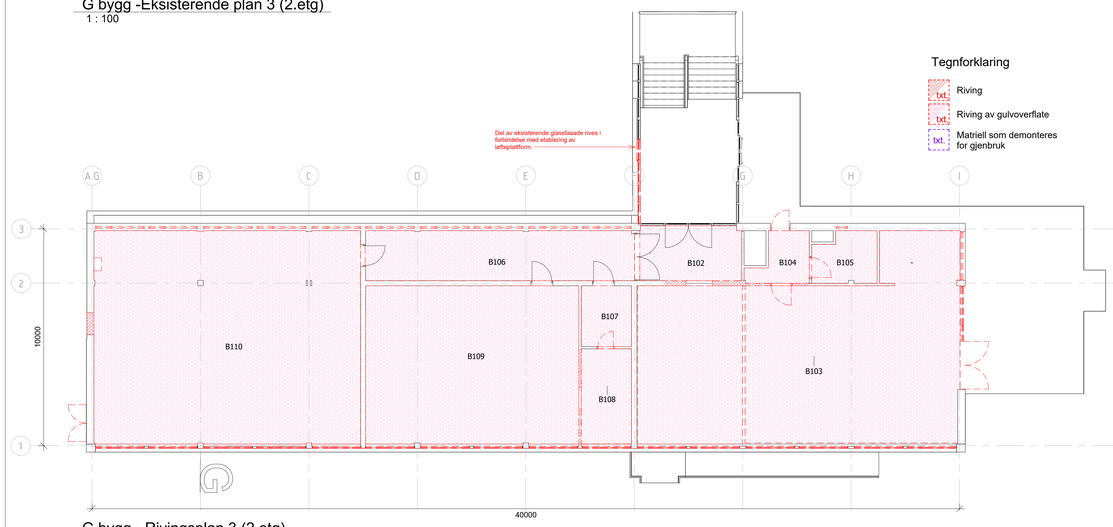

G bygg - Rivingsplan 3 (2.etg)

1 : 100

G bygg - Plan 3 - Belegg som skal rives		
Type	**Bygg ID**	**Area**
Gulvbelegg	**Bygg G**	**378.6 m²**

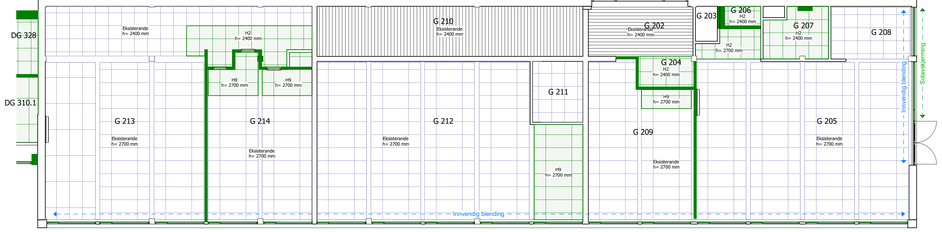

G bygg - Himlingsplan 3 (2.etg)

1 : 100

G bygg - Plan 3- Himling demonteres med hensyn...		
Type Mark	**Bygg ID**	**Area**
Eksisterande	**Bygg G**	**42.1 m²**

NB:
Alle eksisterende systemhimlinger satt til rivning skal demonteres og lagres for gjenbruk.

G bygg - Plan 3 - Ny himling/ remontering		
Type Mark	**Bygg ID**	**Area**
H2	**Bygg G**	**23.5 m²**
H9	**Bygg G**	**19.1 m²**

NB: Oppgitte mengder for H1 (gjenbruk) er kun et foreløpig estimat. Endelig omfang av gjenbrukbar himling avhenger av tilstandsvurdering etter demontering, herunder hvor mange hele og skadefrie plater og profilsystem som kan benyttes.

NB:
Nødvendig demontering, tilpasning og remontering av eksisterende himling inngår som følge av oppgradering av tekniske installasjoner. Omfang 295m ²

HIMLINGSTYPER:

- Eks. Systemhimling 600x600mm
- H1 Systemhimling 600mmx600mm *Gjenbruk av eksisterende systemhimling*
- H2 Systemhimling 600mmx600mm *Ny systemhimling tilsvarende eksisterende*
- H3- Trehimling eksisterende
- H4 tilsvarende Ecophon White Frost 1200x600mm
- H5 Systemhimling 600x600mm hygiene kjøkken
- H6 Komposittplate – Mirror Silver med synlig innfestning. NB: C-C avstand mellom lekter er 600mm
- H7 Systemhimling 600x600mm hygiene våtrom
- H8 - Spilehimling spalte 26mm, trespiler H34x27mm Åpningsgrad 39%
- H9 Systemhimling 600mmx1200mm *Ny systemhimling tilsvarende eksisterende*

Alle systemhimlinger monteres med standard T-profil.
I alle baserom og fellesarealer skal det etableres heldekkende himling i klasse A.

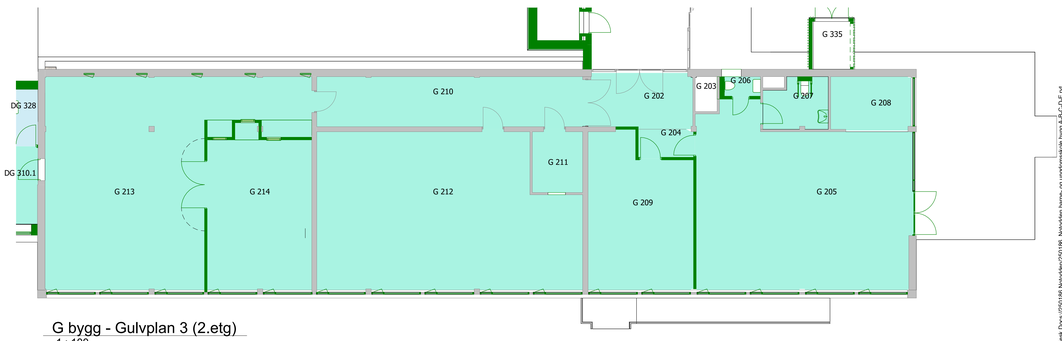

G bygg - Gulvplan 3 (2.etg)

1 : 100

GULVTYPER:

- G01 – Homogent vinylgulv, med oppbrett min 10cm, for hovedarealer med kvalitet over minimumsstandard, homogen utførelse i bruksklasse 34/43 og et bredt utvalg av farger.
- G02 - Homogent vinylgulv med oppbrett for våtrom min 10cm
- G03 - Avskrapningsmatte
- G04 - Farget slipt betong
- G05 - Høykantparkett av lameller tykkelse 22,8mm bredde 10mm eik natur, lakkest
- Eksisterende
- Eksisterende med reprasjon av rivingssår

Generelle informasjon:

Alle belegg skal ha overflater som er enkle å rengjøre, og de skal tilfredsstille bruksklasse 34 og 43 i henhold til EN-ISO 10874. Kontrast mellom vegg og gulv skal oppfylle kravene i TEK17.

Nye homogene vinylgulv med oppbrett i alle rom, f.eks. Forbo Sphera Energetic eller tilsvarende. Vinylgulv i HCWC BAD skal være sklisikkert.

Teknisk rom utføres iht. Våtromsnormen. Antall sluk dimensjoneres etter vannmengde, minimum 1 sluk.

Det installeres vannbåren gulvvarme i nye arealer.

G bygg - Rivning Himlingsplan 3 (2.etg)

1 : 100

G bygg - Plan 3 - Romskjema							
Rom nr	**Romnavn**	**Etasje**	**Areal**	**Gulvoverflate**	**Veggoverflate**	**Himling**	**Status**
G 201.1	**Heis/Løfteplattform**	**Bygg DG Plan 3**	**3.2 m²**				**Nybygg**
G 204	**Gang**	**Bygg DG Plan 3**	**3.3 m²**	**G01-Vinylgulv homogen**			**Ombygging**
G 205	**Personalrom**	**Bygg DG Plan 3**	**75.8 m²**	**G01-Vinylgulv homogen**	**2 strøk akrylmaling, glans 20**	**Eksisterende / H2 Systemhimling 600mmx600mm**	**Ombygging**
G 206	**WC**	**Bygg DG Plan 3**	**1.7 m²**	**G01-Vinylgulv homogen**	**Våtromsplater**	**H2 Systemhimling 600mmx600mm**	**Ombygging**
G 207	**HCWC**	**Bygg DG Plan 3**	**6.5 m²**	**G01-Vinylgulv homogen**	**Våtromsplater**	**H2 Systemhimling 600mmx600mm**	**Ombygging**
G 208	**Kjøkken**	**Bygg DG Plan 3**	**9.2 m²**	**G01-Vinylgulv homogen**	**2 strøk akrylmaling, glans 07**		**Ombygging**
G 209	**Lærerarbeidsplasser 5pl**	**Bygg DG Plan 3**	**32.1 m²**	**G01-Vinylgulv homogen**	**2 strøk akrylmaling, glans 20**	**H9 Systemhimling 600mmx1200mm Ny systemhimling tilsvarende eksisterende**	**Ombygging**
G 212	**Lærerarbeidsplasser 13pl**	**Bygg DG Plan 3**	**82.4 m²**	**G01-Vinylgulv homogen**	**2 strøk akrylmaling, glans 20**	**H9 Systemhimling 600mmx1200mm Ny systemhimling tilsvarende eksisterende**	**Ombygging**
G 213	**SFO**	**Bygg DG Plan 3**	**84.9 m²**	**G01-Vinylgulv homogen**	**2 strøk akrylmaling, glans 20**	**H2 Systemhimling 600mmx600mm Ny systemhimling tilsvarende eksisterende**	**Ombygging**
G 214	**Flerbruksrom SFO**	**Bygg DG Plan 3**	**34.2 m²**	**G01-Vinylgulv homogen**	**2 strøk akrylmaling, glans 20**	**H9 Systemhimling 600mmx1200mm Ny systemhimling tilsvarende eksisterende**	**Ombygging**
G 335	**Kjølerigg**	**Bygg DG Plan 3**	**3.7 m²**				**Nybygg**

Oppgitte mengder er kun estimater basert på modell. Entreprenør er selv ansvarlig for å kontrollere, verifisere og foreta endelig oppmåling av alle mengder.

RIAK-rapport skal utarbeides av totalentreprenør. Krav i NS 8175, lydklasse C, skal legges til grunn ved prosjektering og utførelse for å sikre oppfyllelse av lydkravene. Totalentreprenør skal gjennomføre lydmålinger etter ferdigstillelse for å dokumentere at kravene er oppfylt.

Revisjon	Revisjonstekst	Rev. av	Rev. dato

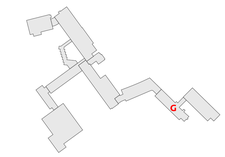

V	VVS	
F	Brann	
E	Elektro	
B	Byggeteknikk	
A	Arkitekt	Nordplan
Fagkode	Fag	Akter

nordplan.

Tiltakshavar
Notodden kommune

Tiltak
Notodden barne- og ungdomsskole

Teikning av
G bygg - Plan 3 (2.etg) (Eks, Rivningsplan, Plan, Himlingsplan, Gulvplan)

Teikna av: 08.05.2026 BAL
Sist kontrollert: 08.05.2026 GR
Sjekkliste:

Teikning type
Tilbudsgrunnlag

Mål	Prosj.nr.	Teikn.nr.	Ark	Rev
Som vist	250186	G-A20.02	A0	

Autodesk Docs://250186 Notodden/250186_Notodden barne- og ungdomsskole bygg A-B-C-D-E.rvt

G Bygg - Dørskjema - Innerdører

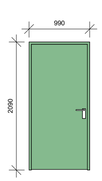

D02

D03

D05

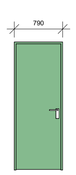

D04

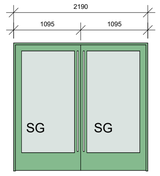

D20

Type	Dør nr	B	H	Beskrivelse	Brannkrav	Lydkrav	Material karm	Farge karm	Material dørblad	Farge dørblad	Terskel	Sparkeplate	Dørstopper	Fra romnr.	Til romnr.	Bygg ID	Slagretning	Fri bredde	Glasstype	Merknad	Etasje
Bygg G																					
D02	G 114.1	990	2090	Enfløyet1	-	33dB	Tre	RAL 6021	Kompakt laminat	RAL 6021	Terskelfritt		•	G 113	G 114	Bygg G	V				Bygg G - plan 1
D02	G 115.1	990	2090	Enfløyet1	-	33dB	Tre	RAL 6021	Kompakt laminat	RAL 6021	Terskelfritt		•	G 116	G 115	Bygg G	V				Bygg G - plan 1
D02	G 207.1	990	2090	Enfløyet1	-	33dB	Tre	RAL 6021	Kompakt laminat	RAL 6021	Terskelfritt		•	G 205	G 207	Bygg G	V	860		automatisk døråpner	Bygg G - plan 2
D02: 3																					
D03	G 102.1	990	2090	Enfløyet1	-	38dB	Tre	RAL 6021	Kompakt laminat	RAL 6021	Tre maks h.25mm		•	G 121	G 102	Bygg G	H				Bygg G - plan 1
D03	G 103.1	990	2090	Enfløyet1	-	38dB	Tre	RAL 6021	Kompakt laminat	RAL 6021	Tre maks h.25mm		•	G 102	G 103	Bygg G	H				Bygg G - plan 1
D03	G 104.1	990	2090	Enfløyet1	-	38dB	Tre	RAL 6021	Kompakt laminat	RAL 6021	Tre maks h.25mm		•	G 110	G 104	Bygg G	H				Bygg G - plan 1
D03	G 204.1	990	2090	Enfløyet1	-	38dB	Tre	RAL 6021	Kompakt laminat	RAL 6021	Tre maks h.25mm		•	G 205	G 204	Bygg G	H				Bygg G - plan 2
D03	G 204.2	990	2090	Enfløyet1	-	38dB	Tre	RAL 6021	Kompakt laminat	RAL 6021	Tre maks h.25mm		•	G 209	G 204	Bygg G	H				Bygg G - plan 2
D03	G 213.2	990	2090	Enfløyet1	-	38dB	Tre	RAL 6021	Kompakt laminat	RAL 6021	Tre maks h.25mm		•	G 213	DG 310.1	Bygg G	H				Bygg DG Plan 3
D03: 6																					
D04	G 205.1	790	2090	Enfløyet1	-	33dB	Tre	RAL 6021	Kompakt laminat	RAL 6021	Terskelfritt		•	G 206	G 205	Bygg G	V				Bygg G - plan 2
D04: 1																					
D05	G 120.1	990	2090	Enfløyet1	-	-	Tre	RAL 6021	Kompakt laminat	RAL 6021	Terskelfritt		•	G 102	G 120	Bygg G	H				Bygg G - plan 1
D05: 1																					
D20	G 213.1	2190	2090	Tofløyet Glassfelt m stang-N	-	38dB	Tre	RAL 6021	Kompakt laminat	RAL 6021	Tre maks h.25mm		•	G 214	G 213	Bygg G	V		Sikkerhetsglass	Overfallshengsler og holdemagnet	Bygg G - plan 2
D20: 1																					

NB!

Antall og type dører kontrolleres med tabell!
Må kontrollmåles før endelig bestilling!

Dører må verifiseres iht brannkonsept.

Dører til eksisterende bygg.

Eksisterende utsparinger må kontrollmåles og verifiseres før bestilling!

SG - Sikkerhetsglass
E - Brannkrav

Revisjon	Revisjonstekst	Rev. av	Rev. dato

B-sa	Spennarmering	
L	Landskapsarkitekt	
V	VV S	
F	Brann	
E	Elektro	
B	Byggeteknikk	
A	Arkitekt	Nordplan
Fagkode	Fag	Aktør

nordplan
arkitektur
konstruksjon
landskap

Tiltakshavar
Notodden kommune

Tiltak
Notodden barne- og ungdomsskole

Teikning av
G Bygg - Dørskjema - Innerdører

Teikna av 08.05.2026 TØ
Sist kontrollert: 08.05.2026 GR
Sjekkliste:

Teikning type
Tilbudsgrunnlag

Gardsnr: 41
Bruksnr: 69/190
Festenr:
Kommune: Notodden

Mål	Prosj.nr	Teikn.nr.	Ark	Rev
1 : 50	250186	G-A61.01	A1	

Autodesk Docs://250186 Notodden/250186_Notodden barne- og ungdomsskole bygg A-B-C-D-E.rvt

G Bygg - Utvendig dørskjema

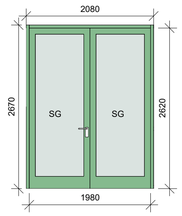

YD09

YD 09 er en del av systemvegg
G-YSV08, se skjema G-A62.02

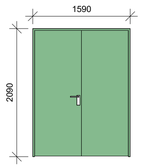

YD28

Dørskjema -Ytterdører- G Bygg

Type	Mark	B	H	Familie	Brannkrav	Lydkrav	Material karm	Farge karm	Material dørblad	Farge dørblad	Terskel	Sparkeplate	Dørstopper	Bygg ID	Slagretning	U-verdi	Fri bredde	Glasstype	Merknad	Etasje
Bygg G																				
YD09	G 205.3	1980	2620	Systemveggdør Tofløyet Glassfelt-N	-		Aluminium systemveggprofil		Kompakt laminat	RAL 6021	Stål HC-anslagsterksel			Bygg G	V	1,2 W/(m²K)		Sikkerhetsglass	Tilhører systemvegg G-YSV08	Bygg G - plan 2
YD28	G 335.1	1590	2090	Tofløyet1	-	-	Stål	RAL 6021	Stål	RAL 6021	Anslag		•	Bygg G						Bygg DG Plan 3

Bygg G: 2
2

NB!

Antall og type dører kontrolleres med tabell!
Må kontrollmåles før endelig bestilling!

Dører må verifiseres iht brannkonsept.

Dører til eksisterende bygg.

Eksisterende utsparinger må kontrollmåles og verifiseres før bestilling!

SG - Sikkerhetsglass
E - Brannkrav

Revisjon	Revisjonstekst	Rev. av	Rev. dato

B-sa	Spennarmering	
L	Landskapsarkitekt	
V	VVS	
F	Brann	
E	Elektro	
B	Byggeteknikk	
A	Arkitekt	Nordplan
Fagkode	Fag	Aktør

nordplan.

Tiltakshavar
Notodden kommune

Tiltak
Notodden barne- og ungdomsskole

Teikning av
G Bygg - Dørskjema - Ytterdører

Teikna av: 08.05.2026 TØ
Sist kontrollert: 08.05.2026 GR
Sjekkliste:

Teikning type
Tilbudsgrunnlag

Gardsnr: 41
Bruksnr: 69/190
Festenr:
Kommune: Notodden

Mål	Prosj.nr	Teikn.nr.	Ark	Rev
1 : 50	250186	G-A61.02	A1	

Autodesk Docs://250186 Notodden/250186_Notodden barne- og ungdomsskole bygg A-B-C-D-E.rvt

G bygg - Innvendig vindusskjema

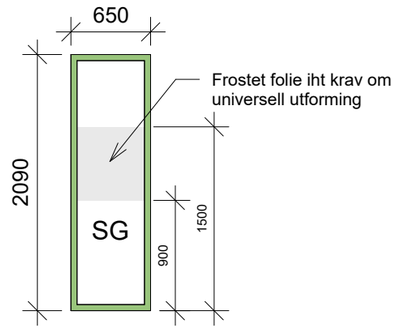

N-IV01

Type	Vindu nr	Material	Bredde	Høyde	B.H.	Hengslingstype	Brannkrav	Lydkrav	Glasstype	Merknad	Etasje	Bygg ID
N-IV01	G 214.1	Tre	650	2090	300	Fastkarm		38dB	Sikkerhetsglass	Frostet folie 900-1500mm over ferdig gulv	Bygg G - plan 2	Bygg G
N-IV01	G 213.1	Tre	650	2090	300	Fastkarm		38dB	Sikkerhetsglass	Frostet folie 900-1500mm over ferdig gulv	Bygg G - plan 2	Bygg G
N-IV01	G 213.2	Tre	650	2090	300	Fastkarm		38dB	Sikkerhetsglass	Frostet folie 900-1500mm over ferdig gulv	Bygg G - plan 2	Bygg G

Bygg G: 3
3

NB!

Antall og type vinduer kontrolleres med tabell!
Må kontrollmåles før endelig bestilling!

Vinduer må verifiseres iht brannkonsept.

SG - Sikkerhetsglass
E - Brannkrav

Revisjon	Revisjonstekst	Rev. av	Rev. dato

L	LARK	
V	VVS	
F	Brann	
E	Elektro	
B	Byggeteknikk	
A	Arkitekt	Nordplan
Fagkode	Fag	Aktør

nordplan.

Tiltakshavar
Notodden kommune

Tiltak
Notodden barne- og ungdomsskole

Teikning av
G Bygg - Innvendig vindusskjema

Teikna av: 08.05.2026 TØ
Sist kontrollert: 08.05.2026 GR
Sjekkliste:

Teikning type
Tilbudsgrunnlag

Kommune: Notodden
Gardsnr: 41
Bruksnr: 69/190
Festenr:

Mål	Prosj.nr.	Teikn.nr.	Ark	Rev
1 : 50	250186	G-A62.01	A1	

Autodesk Docs://250186 Notodden/250186_Notodden barne- og ungdomsskole bygg A-B-C-D-E.rvt

G Bygg - Utvendig vindusskjema

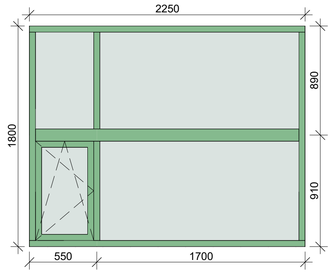

G-YSV01

4-felts vindu med side- og bunnhengslet innadslående åpningsfelt
Solenergitransmisjon: G-faktor 0,55
Dagslystransmisjon: LT 0,72

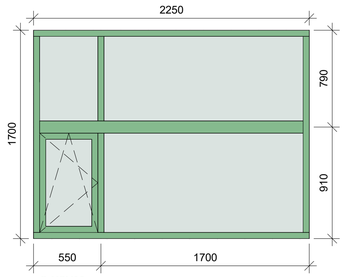

G-YSV02

4-felts vindu med side- og bunnhengslet innadslående åpningsfelt
Solenergitransmisjon: G-faktor 0,55
Dagslystransmisjon: LT 0,72

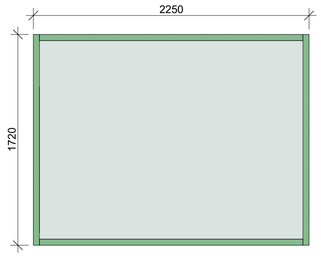

G-YSV04

Fastfelt
Solenergitransmisjon: G-faktor 0,55
Dagslystransmisjon: LT 0,72

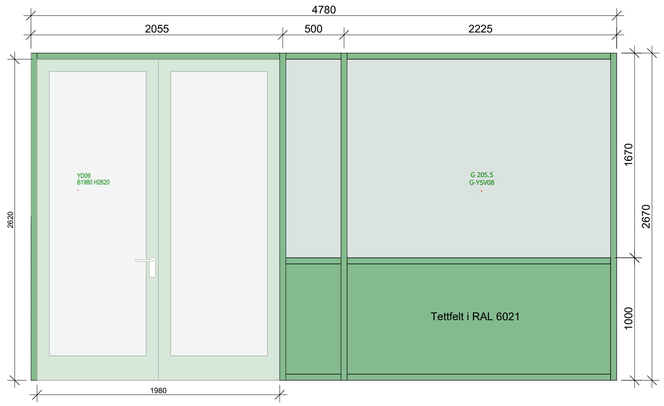

Se dørskjema G-A61.02 for YD09

G-YSV08

Systemvegg
Solenergitransmisjon: G-faktor 0,55
Dagslystransmisjon: LT 0,72

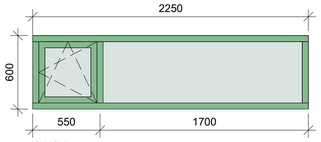

G-YSV03

2-felts vindu med side- og bunnhengslet innadslående åpningsfelt
Solenergitransmisjon: G-faktor 0,55
Dagslystransmisjon: LT 0,72

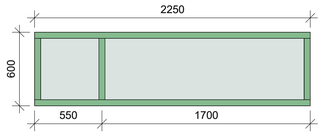

G-YSV06

2-felts fastvindu
Solenergitransmisjon: G-faktor 0,55
Dagslystransmisjon: LT 0,72

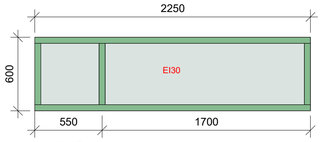

G-YSV07

2-felts fastvindu
Solenergitransmisjon: G-faktor 0,55
Dagslystransmisjon: LT 0,72

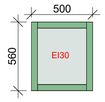

G-YSV05

Fastfelt
Solenergitransmisjon: G-faktor 0,55
Dagslystransmisjon: LT 0,72

NB!

Antall og type vinduer kontrolleres med tabell!

Vinduer til eksisterende bygg.

Eksisterende utsparinger må kontrollmåles og verifiseres før bestilling!
Det må kontrolleres at det er plass til utvendige screens over vindu.

Vinduer må verifiseres iht brannkonsept.

A-A62.02 - G bygg - Utvendig vindusskjema

Type	Vindu nr	Bredde	Høyde	Brystningshøyde	Material	Farge	Brannkrav	Lydkrav	U-verdi	Merknader	Bygg ID	Etasje
G-YSV01	G106.1	2250	1800	1000	Aluminiumsbekledd tre	RAL 6021			0,8	Utvendige solavskjerming og innvendige blendingsgardiner	Bygg G	Bygg G - plan 1
G-YSV01	G110.4	2250	1800	1000	Aluminiumsbekledd tre	RAL 6021			0,8	Utvendige solavskjerming og innvendige blendingsgardiner	Bygg G	Bygg G - plan 1
G-YSV01	G121.5	2250	1800	1000	Aluminiumsbekledd tre	RAL 6021			0,8	Utvendige solavskjerming og innvendige blendingsgardiner	Bygg G	Bygg G - plan 1
G-YSV01	G 103.1	2250	1800	1000	Aluminiumsbekledd tre	RAL 6021			0,8	Utvendige solavskjerming og innvendige blendingsgardiner	Bygg G	Bygg G - plan 1
G-YSV01	G 105	2250	1800	1000	Aluminiumsbekledd tre	RAL 6021			0,8	Utvendige solavskjerming og innvendige blendingsgardiner	Bygg G	Bygg G - plan 1
G-YSV01	G 107.1	2250	1800	1000	Aluminiumsbekledd tre	RAL 6021			0,8	Utvendige solavskjerming og innvendige blendingsgardiner	Bygg G	Bygg G - plan 1
G-YSV01	G 108.1	2250	1800	1000	Aluminiumsbekledd tre	RAL 6021			0,8	Utvendige solavskjerming og innvendige blendingsgardiner	Bygg G	Bygg G - plan 1
G-YSV01	G 109.1	2250	1800	1000	Aluminiumsbekledd tre	RAL 6021			0,8	Utvendige solavskjerming og innvendige blendingsgardiner	Bygg G	Bygg G - plan 1
G-YSV01	G 110.1	2250	1800	1000	Aluminiumsbekledd tre	RAL 6021			0,8	Utvendige solavskjerming og innvendige blendingsgardiner	Bygg G	Bygg G - plan 1
G-YSV01	G 110.2	2250	1800	1000	Aluminiumsbekledd tre	RAL 6021			0,8	Utvendige solavskjerming og innvendige blendingsgardiner	Bygg G	Bygg G - plan 1
G-YSV01	G 110.3	2250	1800	1000	Aluminiumsbekledd tre	RAL 6021			0,8	Utvendige solavskjerming og innvendige blendingsgardiner	Bygg G	Bygg G - plan 1
G-YSV01	G 121.3	2250	1800	1000	Aluminiumsbekledd tre	RAL 6021			0,8	Utvendige solavskjerming og innvendige blendingsgardiner	Bygg G	Bygg G - plan 1
G-YSV01	G 121.4	2250	1800	1000	Aluminiumsbekledd tre	RAL 6021			0,8	Utvendige solavskjerming og innvendige blendingsgardiner	Bygg G	Bygg G - plan 1
G-YSV01	G 121.6	2250	1800	1000	Aluminiumsbekledd tre	RAL 6021			0,8	Utvendige solavskjerming og innvendige blendingsgardiner	Bygg G	Bygg G - plan 1
G-YSV01	G 121.7	2250	1800	1000	Aluminiumsbekledd tre	RAL 6021			0,8	Utvendige solavskjerming og innvendige blendingsgardiner	Bygg G	Bygg G - plan 1
N-G-YSV01 2250x1800 med åpningsvindu: 15												
G-YSV02	G205.3	2250	1700	1000	Aluminiumsbekledd tre	RAL 6021			0,8	Utvendige solavskjerming og innvendige blendingsgardiner	Bygg G	Bygg G - plan 2
G-YSV02	G 205.1	2250	1700	1000	Aluminiumsbekledd tre	RAL 6021			0,8	Utvendige solavskjerming og innvendige blendingsgardiner	Bygg G	Bygg G - plan 2
G-YSV02	G 205.2	2250	1700	1000	Aluminiumsbekledd tre	RAL 6021			0,8	Utvendige solavskjerming og innvendige blendingsgardiner	Bygg G	Bygg G - plan 2
G-YSV02	G 205.4	2250	1700	1000	Aluminiumsbekledd tre	RAL 6021			0,8	Utvendige solavskjerming og innvendige blendingsgardiner	Bygg G	Bygg G - plan 2
G-YSV02	G 209.1	2250	1700	1000	Aluminiumsbekledd tre	RAL 6021			0,8	Utvendige solavskjerming og innvendige blendingsgardiner	Bygg G	Bygg G - plan 2
G-YSV02	G 209.2	2250	1700	1000	Aluminiumsbekledd tre	RAL 6021			0,8	Utvendige solavskjerming og innvendige blendingsgardiner	Bygg G	Bygg G - plan 2
G-YSV02	G 212.1	2250	1700	1000	Aluminiumsbekledd tre	RAL 6021			0,8	Utvendige solavskjerming og innvendige blendingsgardiner	Bygg G	Bygg G - plan 2
G-YSV02	G 212.2	2250	1700	1000	Aluminiumsbekledd tre	RAL 6021			0,8	Utvendige solavskjerming og innvendige blendingsgardiner	Bygg G	Bygg G - plan 2
G-YSV02	G 212.3	2250	1700	1000	Aluminiumsbekledd tre	RAL 6021			0,8	Utvendige solavskjerming og innvendige blendingsgardiner	Bygg G	Bygg G - plan 2
G-YSV02	G 212.4	2250	1700	1000	Aluminiumsbekledd tre	RAL 6021			0,8	Utvendige solavskjerming og innvendige blendingsgardiner	Bygg G	Bygg G - plan 2
G-YSV02	G 212.5	2250	1700	1000	Aluminiumsbekledd tre	RAL 6021			0,8	Utvendig solavskjerming og innvendige blendingsgardiner	Bygg G	Bygg G - plan 2
G-YSV02	G 213.8	2250	1700	1000	Aluminiumsbekledd tre	RAL 6021			0,8	Utvendig solavskjerming og innvendige blendingsgardiner	Bygg G	Bygg G - plan 2
G-YSV02	G 213.9	2250	1700	1000	Aluminiumsbekledd tre	RAL 6021			0,8	Utvendig solavskjerming og innvendige blendingsgardiner	Bygg G	Bygg G - plan 2
G-YSV02	G 213.10	2250	1700	1000	Aluminiumsbekledd tre	RAL 6021			0,8	Utvendig solavskjerming og innvendige blendingsgardiner	Bygg G	Bygg G - plan 2
G-YSV02	G 214.2	2250	1700	1000	Aluminiumsbekledd tre	RAL 6021			0,8	Utvendig solavskjerming og innvendige blendingsgardiner	Bygg G	Bygg G - plan 2
G-YSV02	G 214.3	2250	1700	1000	Aluminiumsbekledd tre	RAL 6021			0,8	Utvendig solavskjerming og innvendige blendingsgardiner	Bygg G	Bygg G - plan 2
N-G-YSV02 2250x1700 med åpningsvindu: 16												
G-YSV03	G 111.1	2250	600	1650	Aluminiumsbekledd tre	RAL 6021			0,8		Bygg G	Bygg G - plan 1
G-YSV03	G 111.2	2250	600	1650	Aluminiumsbekledd tre	RAL 6021			0,8		Bygg G	Bygg G - plan 1
G-YSV03	G 121.1	2250	600	1650	Aluminiumsbekledd tre	RAL 6021			0,8		Bygg G	Bygg G - plan 1
G-YSV03	G 121.2	2250	600	1650	Aluminiumsbekledd tre	RAL 6021			0,8		Bygg G	Bygg G - plan 1
G-YSV03	G 213.3	2250	600	1650	Aluminiumsbekledd tre	RAL 6021			0,8		Bygg DG	Plan 2
G-YSV03	G 213.4	2250	600	1650	Aluminiumsbekledd tre	RAL 6021			0,8		Bygg G	Bygg G - plan 2
G-YSV03	G 213.5	2250	600	1650	Aluminiumsbekledd tre	RAL 6021			0,8		Bygg G	Bygg G - plan 2
G-YSV03	G 213.6	2250	600	1650	Aluminiumsbekledd tre	RAL 6021			0,8		Bygg G	Bygg G - plan 2
G-YSV03	G 213.7	2250	600	1650	Aluminiumsbekledd tre	RAL 6021			0,8		Bygg G	Bygg G - plan 2
N-G-YSV03 2250x600 med åpningsvindu: 9												
G-YSV04	G 205.6	2250	1720	950	Aluminiumsbekledd tre	RAL 6021			0,8	Utvendig solavskjerming og innvendige blendingsgardiner	Bygg G	Bygg G - plan 2
N-G-YSV04 2250x1720: 1												
G-YSV05	G 206.1	500	560	1530	Aluminiumsbekledd tre	RAL 6021	EI 30		Iht. brannkrav		Bygg G	Bygg G - plan 2
G-YSV05	G 207.1	500	560	1530	Aluminiumsbekledd tre	RAL 6021	EI 30		Iht. brannkrav		Bygg G	Bygg G - plan 2
N-G-YSV05 500x560 EI30: 2												
G-YSV06	G 112.1	2250	600	1650	Aluminiumsbekledd tre	RAL 6021	-		0,8		Bygg G	Bygg G - plan 1
G-YSV06	G 113.1	2250	600	1650	Aluminiumsbekledd tre	RAL 6021	-		0,8		Bygg G	Bygg G - plan 1
G-YSV06	G 114.1	2250	600	1650	Aluminiumsbekledd tre	RAL 6021	-		0,8		Bygg G	Bygg G - plan 1
G-YSV06	G 114.2	2250	600	1650	Aluminiumsbekledd tre	RAL 6021	-		0,8		Bygg G	Bygg G - plan 1
G-YSV06	G 115.1	2250	600	1650	Aluminiumsbekledd tre	RAL 6021	-		0,8		Bygg G	Bygg G - plan 1
G-YSV06	G 115.2	2250	600	1650	Aluminiumsbekledd tre	RAL 6021	-		0,8		Bygg G	Bygg G - plan 1
G-YSV06	G 210.1	2250	600	1650	Aluminiumsbekledd tre	RAL 6021	-		0,8		Bygg G	Bygg G - plan 2
G-YSV06	G 210.2	2250	600	1650	Aluminiumsbekledd tre	RAL 6021	-		0,8		Bygg G	Bygg G - plan 2
G-YSV06	G 210.3	2250	600	1650	Aluminiumsbekledd tre	RAL 6021	-		0,8		Bygg G	Bygg G - plan 2
N-G-YSV06 2250x600: 9												
G-YSV07	G 116.1	2250	600	1650	Aluminiumsbekledd tre	RAL 6021	EI 30		Iht. brannkrav		Bygg G	Bygg G - plan 1
G-YSV07	G 210.4	2250	600	1650	Aluminiumsbekledd tre	RAL 6021	EI 30		Iht. brannkrav		Bygg G	Bygg G - plan 2
G-YSV07	G 210.5	2250	600	1650	Aluminiumsbekledd tre	RAL 6021	EI 30		Iht. brannkrav		Bygg G	Bygg G - plan 2
N-G-YSV07 2250x600 EI30: 3												
G-YSV08	G 205.5	4780	2670	0	Systemveggprofil	RAL 6021			0,8	Utvendig solavskjerming og innvendige blendingsgardiner	Bygg G	Bygg G - plan 2
N-G-YSV08: 1												

SG - Sikkerhetsglass
E - Brannkrav

Revisjon	Revisjonstekst	Rev. av	Rev. dato

B-sa	Spennarmering	
L	Landskapsarkitekt	
V	VVS	
F	Brann	
E	Elektro	
B	Byggeteknikk	
A	Arkitekt	Nordplan
Fagkode	Fag	Aktør

nordplan.

Tiltakshavar
Notodden kommune

Tiltak
Notodden barne- og ungdomsskole

Teikning av
G Bygg - Utvendig vindusskjema

Teikna
06.05.2026 TØ

Sist kontrollert:
08.05.2026 GR

Sjekkliste:

Teikning type
Tilbudsgrunnlag

Gardsnr: 41
Bruksnr: 69/190
Festenr:
Kommune: Notodden

Mål	Prosj.nr	Teikn.nr.	Ark	Rev
1 : 25	250186	G-A62.02	A1	

Autodesk Docs://250186 Notodden/250186_Notodden barne- og ungdomsskole bygg A-B-C-D-E.rvt

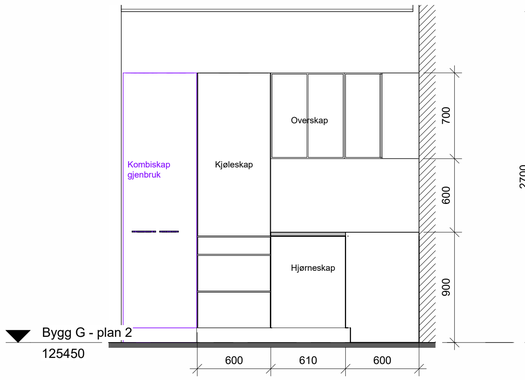

Kjøkken personalrom 1
1 : 25

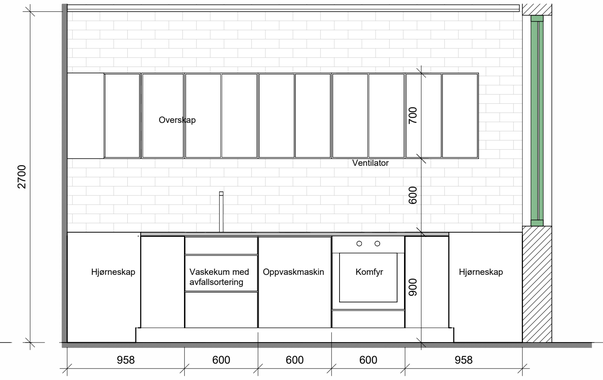

Kjøkken personalrom 2
1 : 25

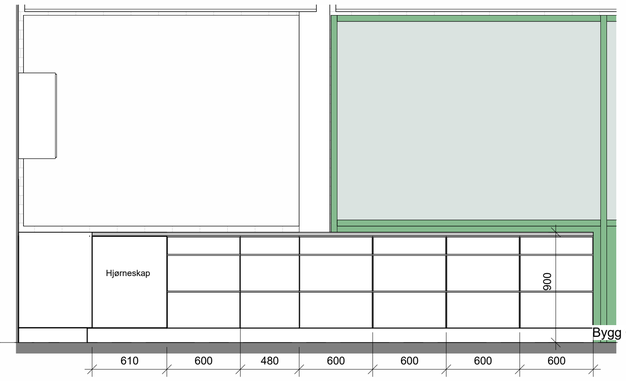

Kjøkken personalrom 3
1 : 25

Bygg G - plan 2
125450

Bygg G - plan 2
125450

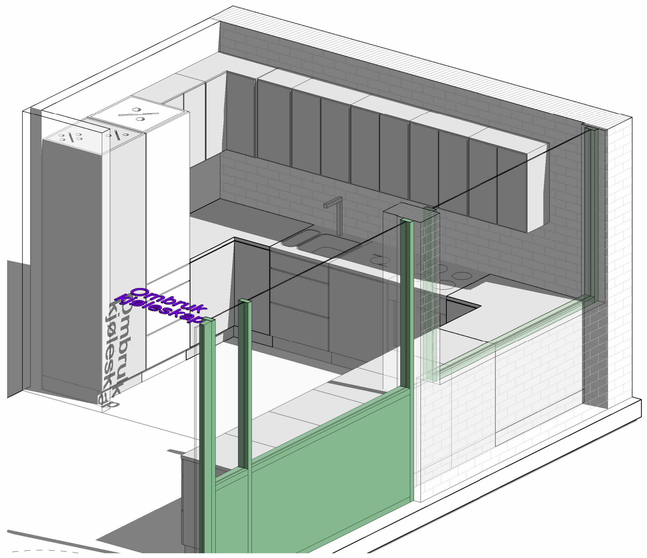

Kjøkken personalrom

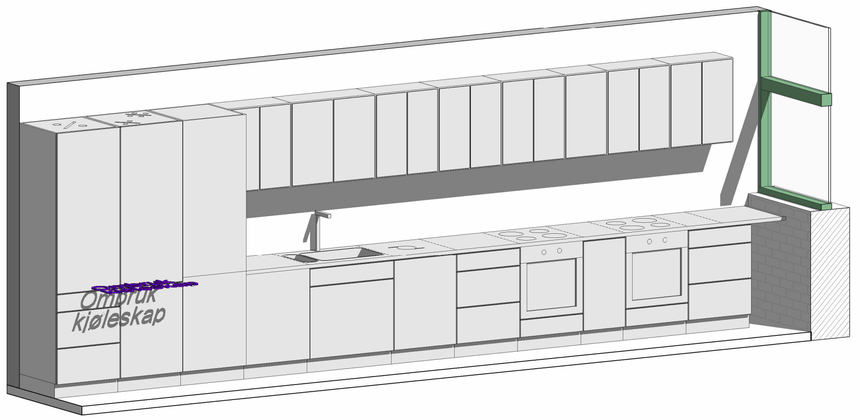

Kjøkken SFO

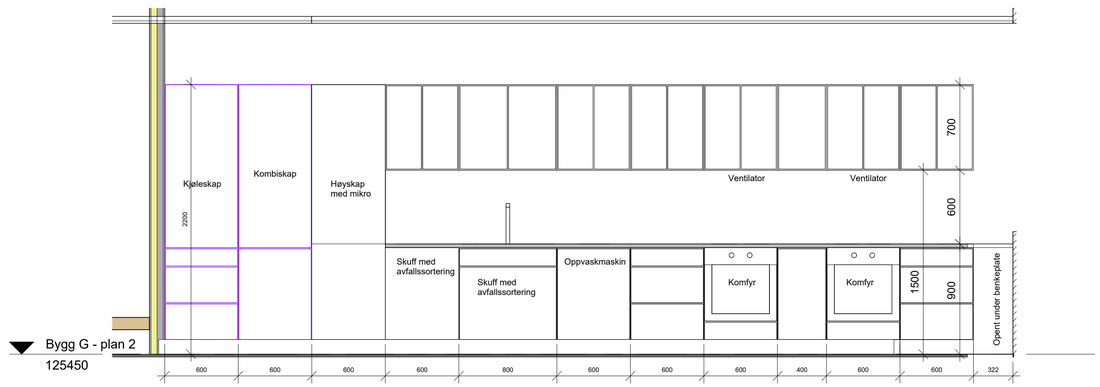

Kjøkken SFO
1 : 25

Revisjon	Revisjonstekst	Rev. av	Rev. dato

B-sa	Spennarmering	
L	Landskapsarkitekt	
V	VV S	
F	Brann	
E	Elektro	
B	Byggeteknikk	
A	Arkitekt	Nordplan
Fagkode	Fag	Aktør

nordplan
arkitektur
konstruksjon
landskap

Tiltakshavar
Notodden kommune

Tiltak
Notodden barne- og ungdomsskole

Teikning av
G Bygg - Fastinventar - Kjøkken

Teikna av: 08.05.2026 BAL/TØ
Sist kontrollert: 08.05.2026 GR
Sjekkliste:

Teikning type
Tilbudsgrunnlag

Gardsnr: 41
Bruksnr: 69/190
Festenr:
Kommune: Notodden

Mål	Prosj.nr	Teikn.nr.	Ark	Rev
1 : 25	250186	G-A70.01	A1	

Autodesk Docs://250186 Notodden/250186_Notodden barne- og ungdomsskole bygg A-B-C-D-E.rvt