



Detalj

Tilkobling eks VL250

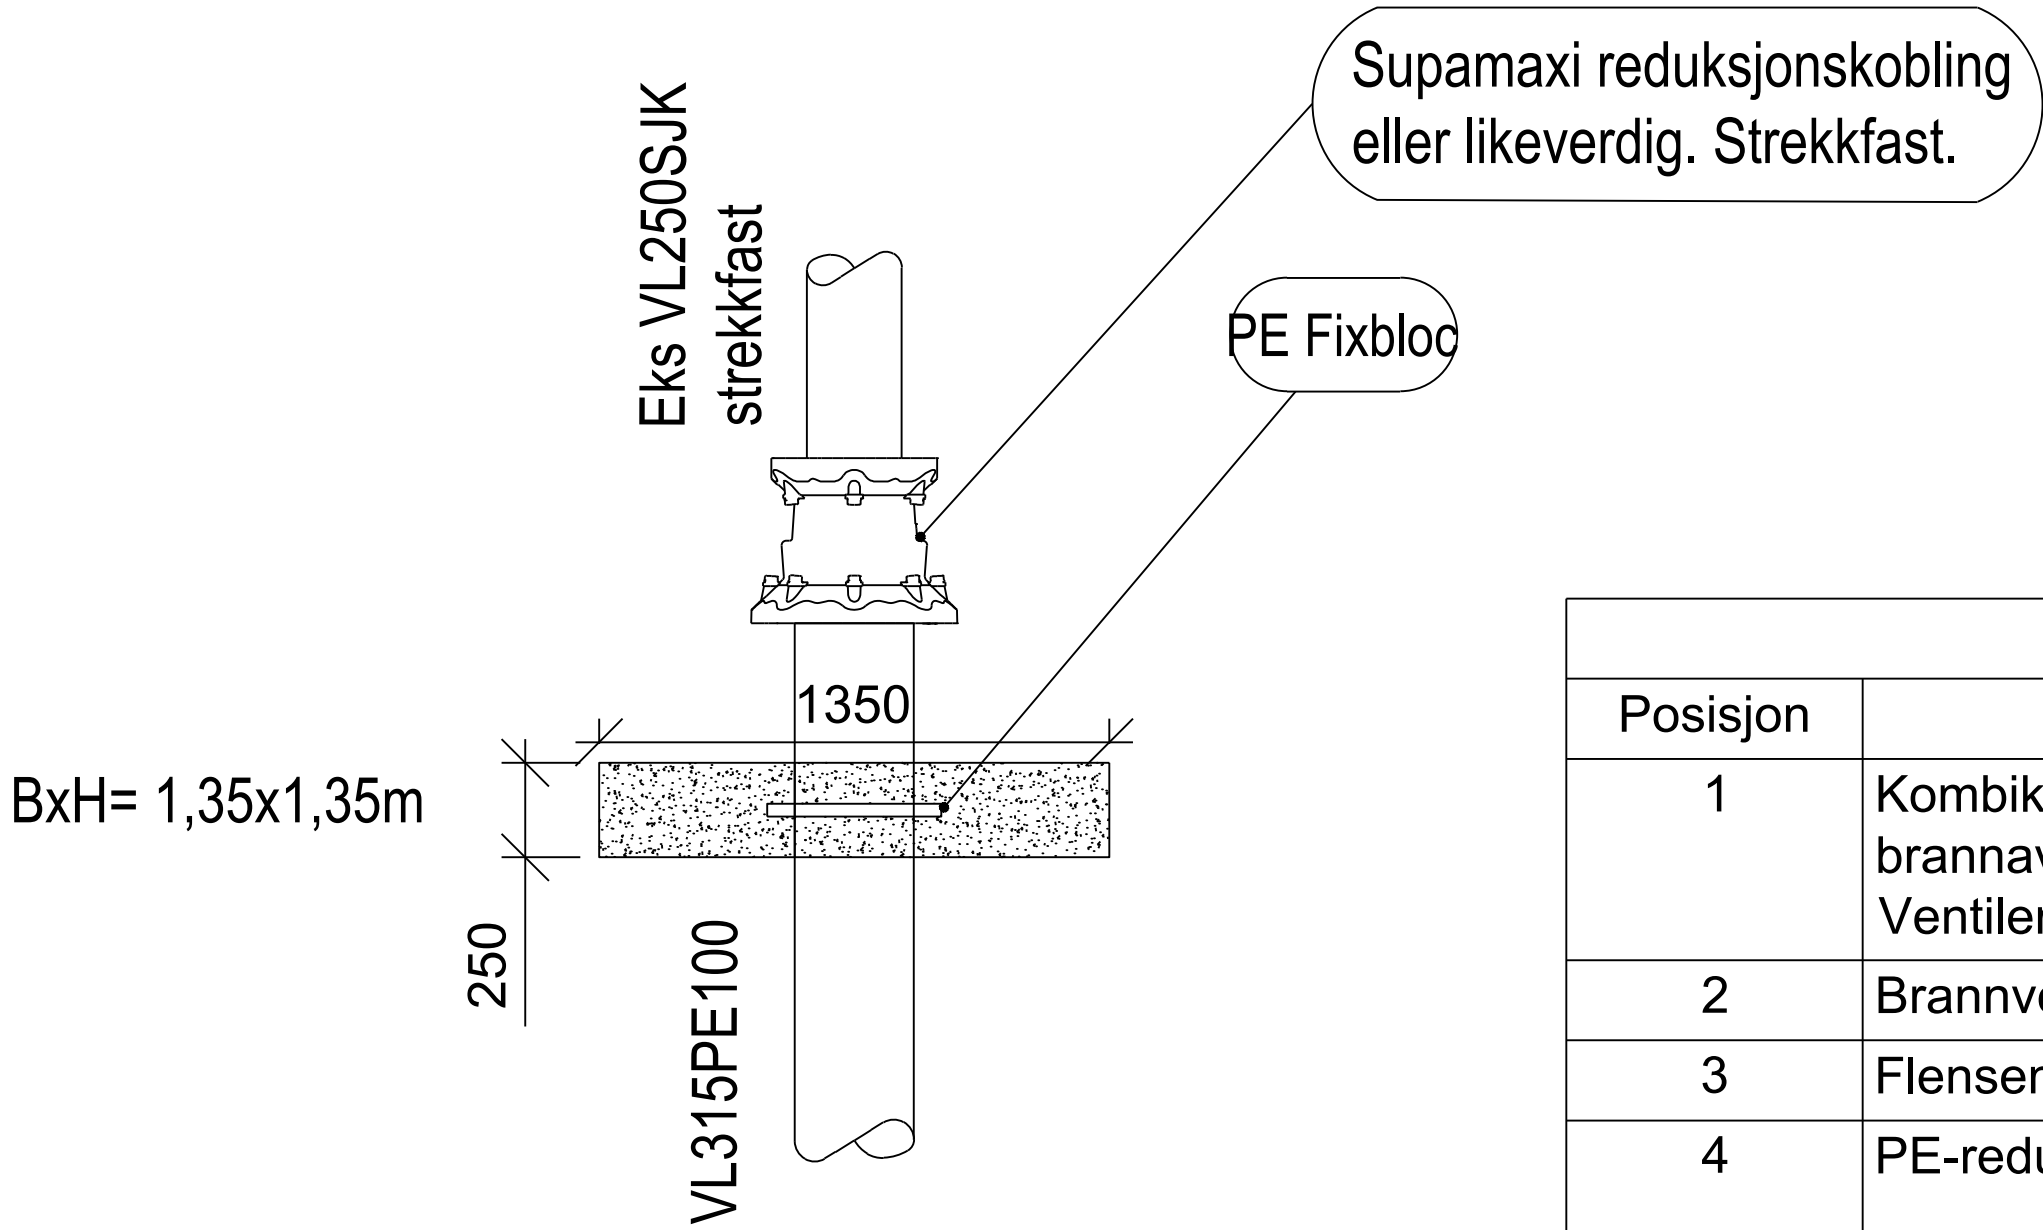

BK1

DN2000

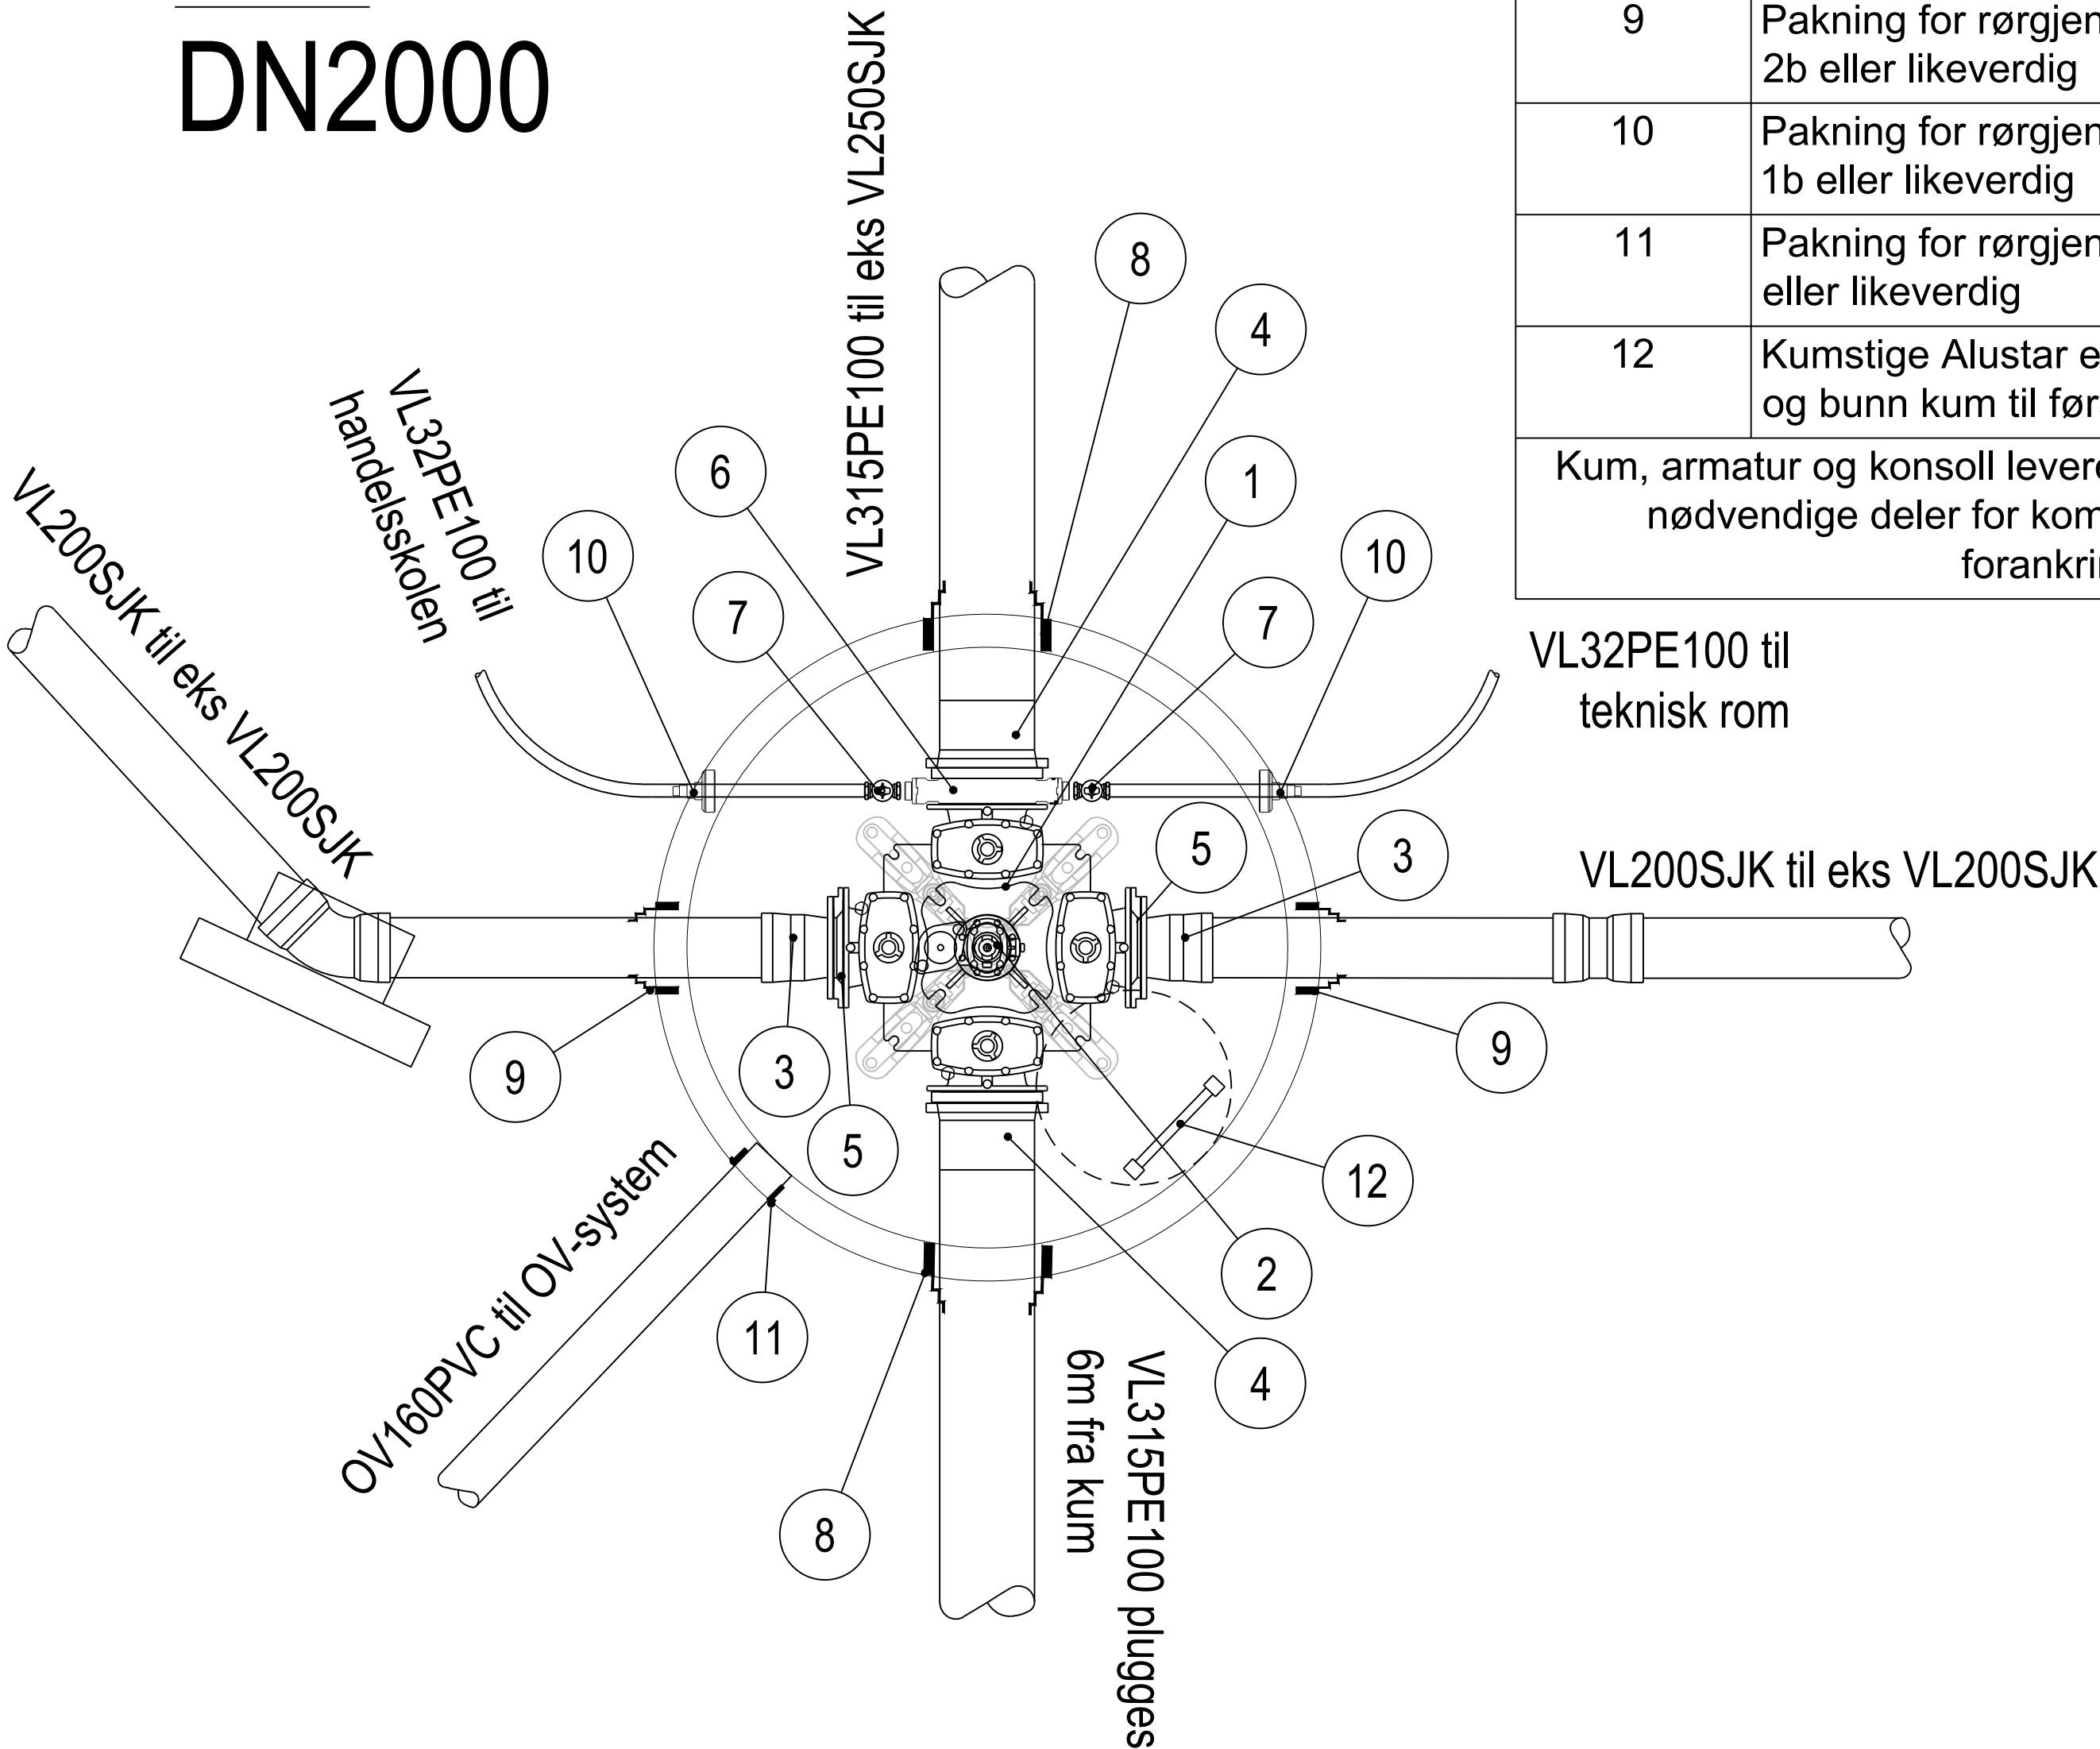

Stykkliste BK1				
Posisjon	Beskrivelse	Dimensjon	Trykkklasse	Antall
1	Kombikryss 4-veis med forankringskonsoll, DN100 brannavstikk, serviceventiler og nøkkeltopper. Ventiler skal være høyrelukkende.	DN250	PN10	1
2	Brannventil, stengbar type med NOR-kobling	DN100	PN10	1
3	Flensemuffe tyton strekkfast	DN200	PN10	2
4	PE-reduksjonskrage med galvanisert løsfleks	DN250 / Ø315	PN10	2
5	Reduksjonsfleks	DN250/200	PN10	2
6	Mellomring med 2 stk 1,5" uttak	DN250/1,5"	PN10	1
7	Bakkekran	DN32	PN10	2
8	Pakning for rørgjennomføring Forsheda F911-Combi 3B eller likeverdig	Ø315		2
9	Pakning for rørgjennomføring Forsheda F911-Combi 2b eller likeverdig	DN200		2
10	Pakning for rørgjennomføring Forsheda F911-Combi 1b eller likeverdig	Ø32		1
11	Pakning for rørgjennomføring Forsheda F910-AR eller likeverdig	Ø160		1
12	Kumstige Alustar eller likeverdig. Maks 25cm fra topp og bunn kum til første stigetrinn.			1
Kum, armatur og konsoll leveres iht. VA Miljøblad 112. Bolter, muttere, messingdeler, pakninger og andre nødvendige deler for komplett kum skal inkluderes i kumpris. Bønder, kalibrerte rør, setningsledd, forankringsplater osv utenfor kum inkluderes også i kumpris.				

Merknader:
Utførelse i henhold til Notodden kommunes VA-norm og VA/Miljøblad nr 1 og 112.

Totalentreprenør er ansvarlig for prosjektering av løsningene. Stykkliste viser ikke nødvendigvis alle nødvendige deler.

Betongkvalitet forankring overgang PE/SJK:
Fasthetsklasse min. B35
Bestandighetsklasse MF45
Maks. Steinstørrelse 16mm
Kloridklasse Cl 0,1

Armering forankring overgang PE/SJK:
Min. armeringsoverdekning 50mm
Stålkvalitet B500C
Generell armering ø12 c/c 200

Rev	Revisjonen gjelder	Utført	Kontr.	Godkjent	Dato
	Prosjektnavn: Sætreskolene				Tegningsdato 08.04.2026
	Oppdragsgiver: Notodden kommune				Prosjektleder Hilde K. Hvidevold
	Kumskisse brannkum BK1				Prosjektnummer Bjørnar Lyngmo 10248216
					Målestokk 1:20
					Koordinatsystem -
					Vertikalsystem -
					Arkformat A1
					Statuskode D
					Fagkode RIVA
					Tegningstatus Tilbudstegning
					Revisjon 0
					Tegningsnr GH500
	Utført av NOGTJO	Kontrollert av NOVIST	Godkjent av NOHLAI		