



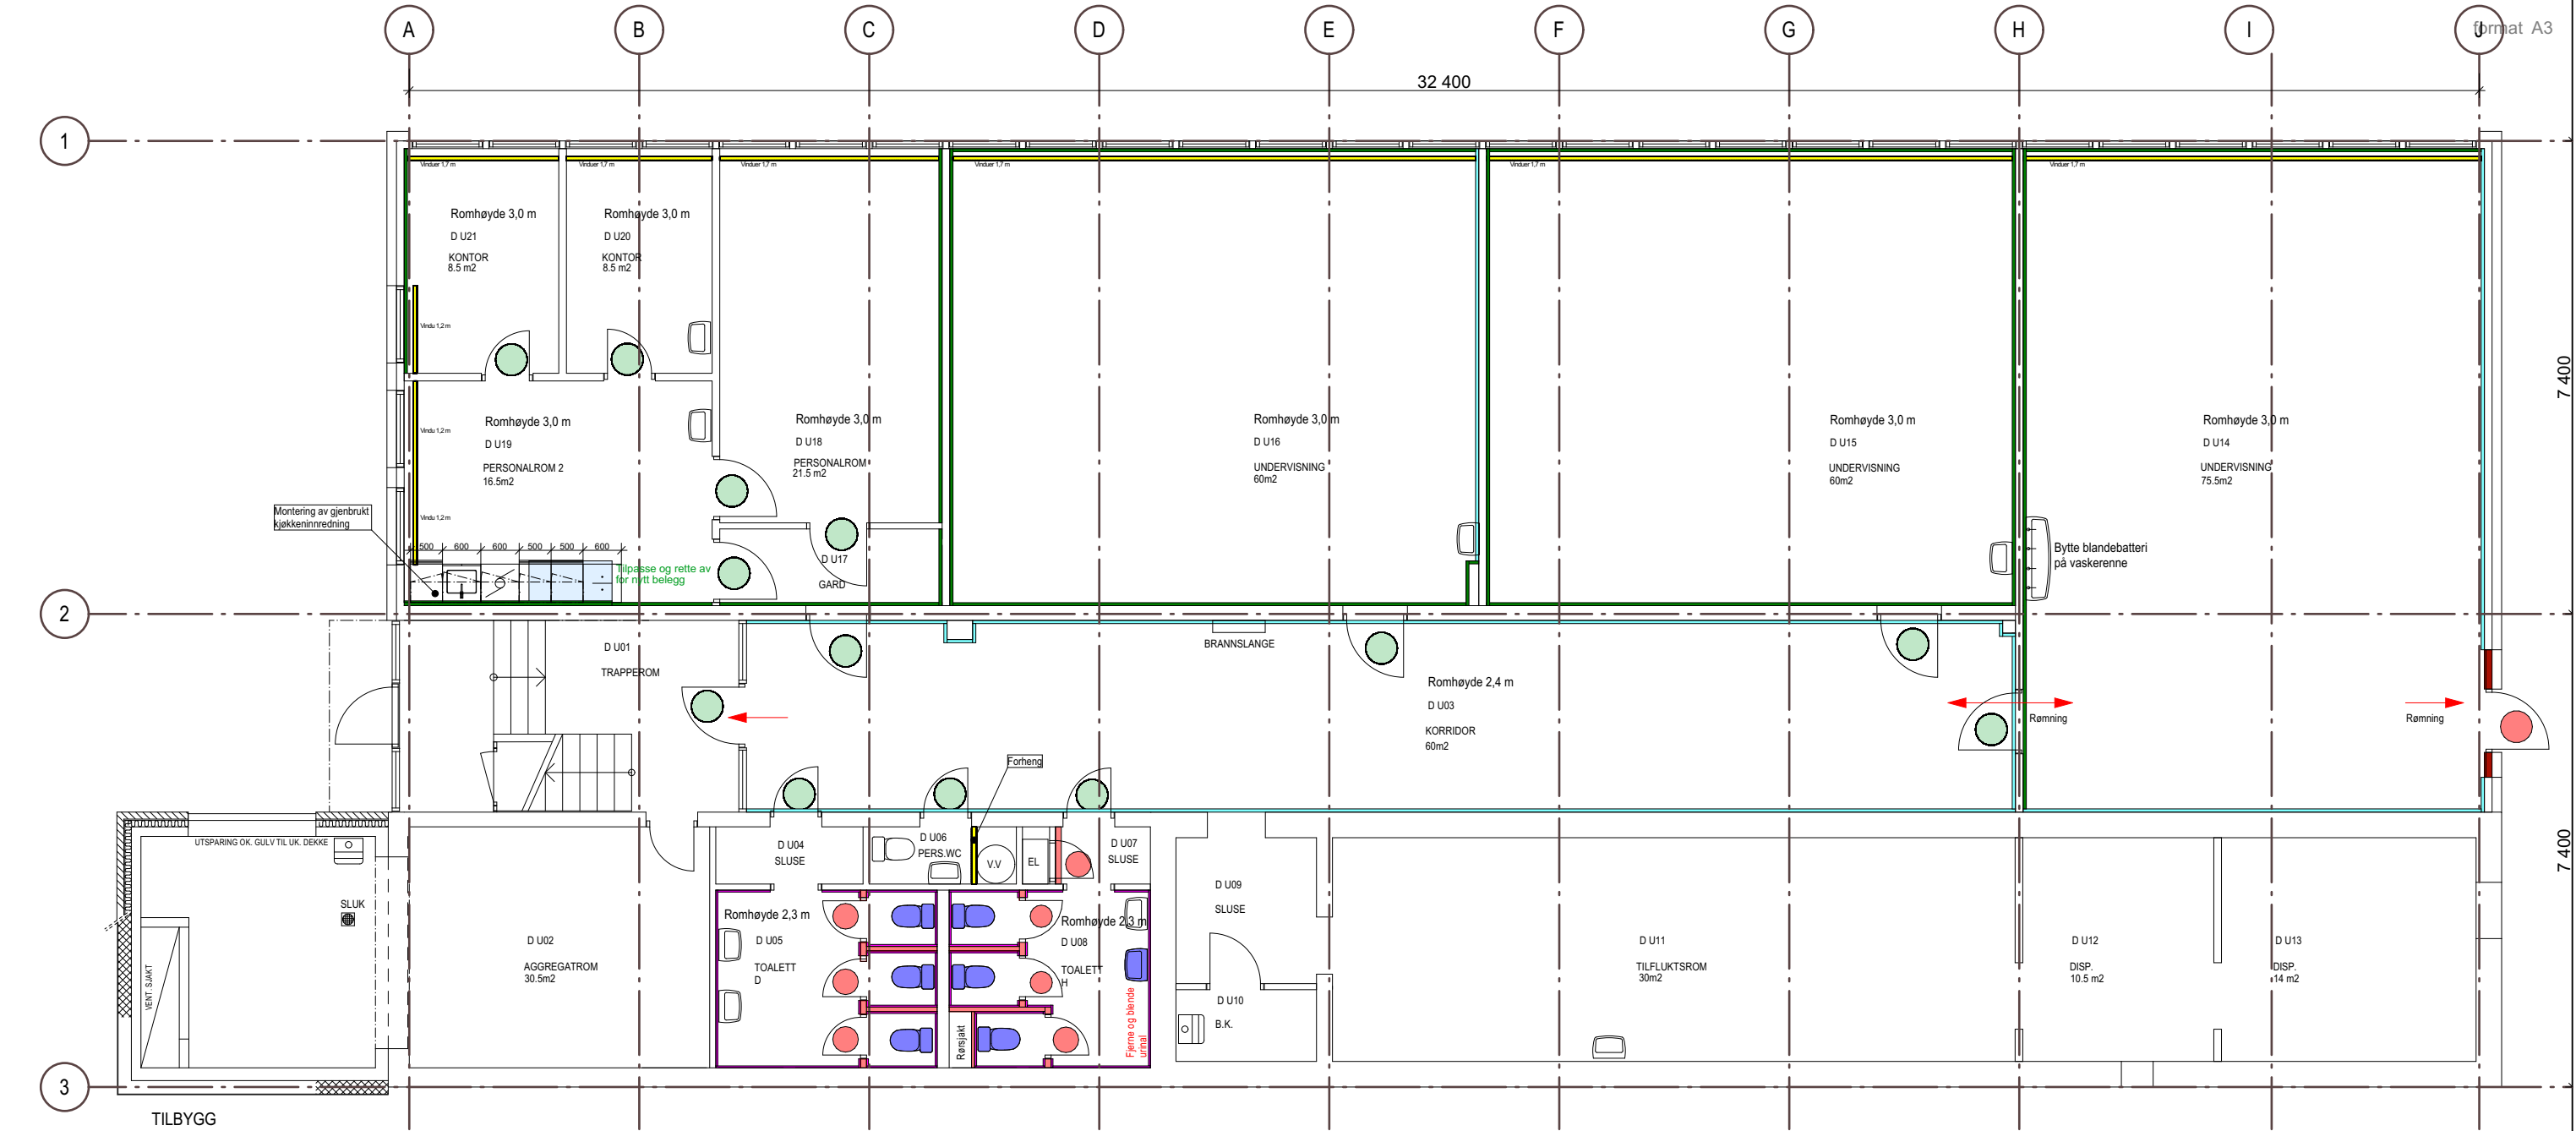


Frittstående hvitevarer
Kjøleskap, oppvaskmaskin (off. bruk) Høyde overskap 600

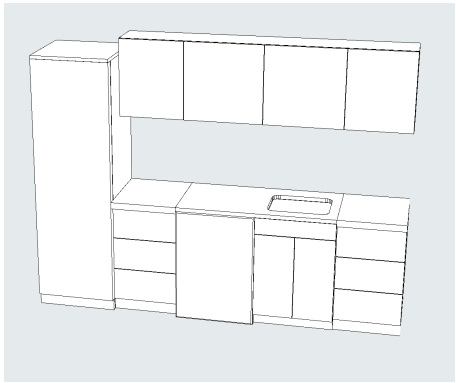

- Reparere puss mot fotlist og male murvegg
- Ny pvc fotlist
- Flekke og male mur-/trevegg
- Ny isolert vegg (48x73 isolert bindingsverk) med baderomsplate / alternativ plate
- Ny påforet isolert vegg kledd med panel med åpning for ny ytterdør
- Male og justere dører pluss dørfelt mot trapperom. Oppgi stk. pris
- Nye dører, eller gjenbruk fra annet prosjekt
- Ny toalett med hel sokkel, nye servanter. Oppgi stk. pris på nye blandebatterier
- Nye gardiner i eksist. standard skinneoppheng. Høyde vindu 1,7 m og 1,2 m

ARBEIDSTEGNING ANBUDSTEGNING TEGNING FOR BYGGESØKNAD	NB ! Bygningsmål og utsparinger må kontrollmåles G:\1\APRO1_PROSJEKTER\16_SKOLE\HITNOTOD\BYGG D\24025 Bygg D Plan dwg.pln	Notodden kommune Bygg D Sætre skoler Midlertidig bruk Gnr./Bnr.: Gnr/Bnr/Festenr	Plan Sokkel Etasje	Sign./ Ktr tmf	Prosj.dato: 10.04.2026 Pr.nr : 24025 Mål : 1:100	REV
Indeks - Dato - Revisjon - Sign		sør arkitekter SØR arkitekter AS Org.nr. 939 658 106 O.H.Holtasgate 29a 3678 Notodden		A10-11		

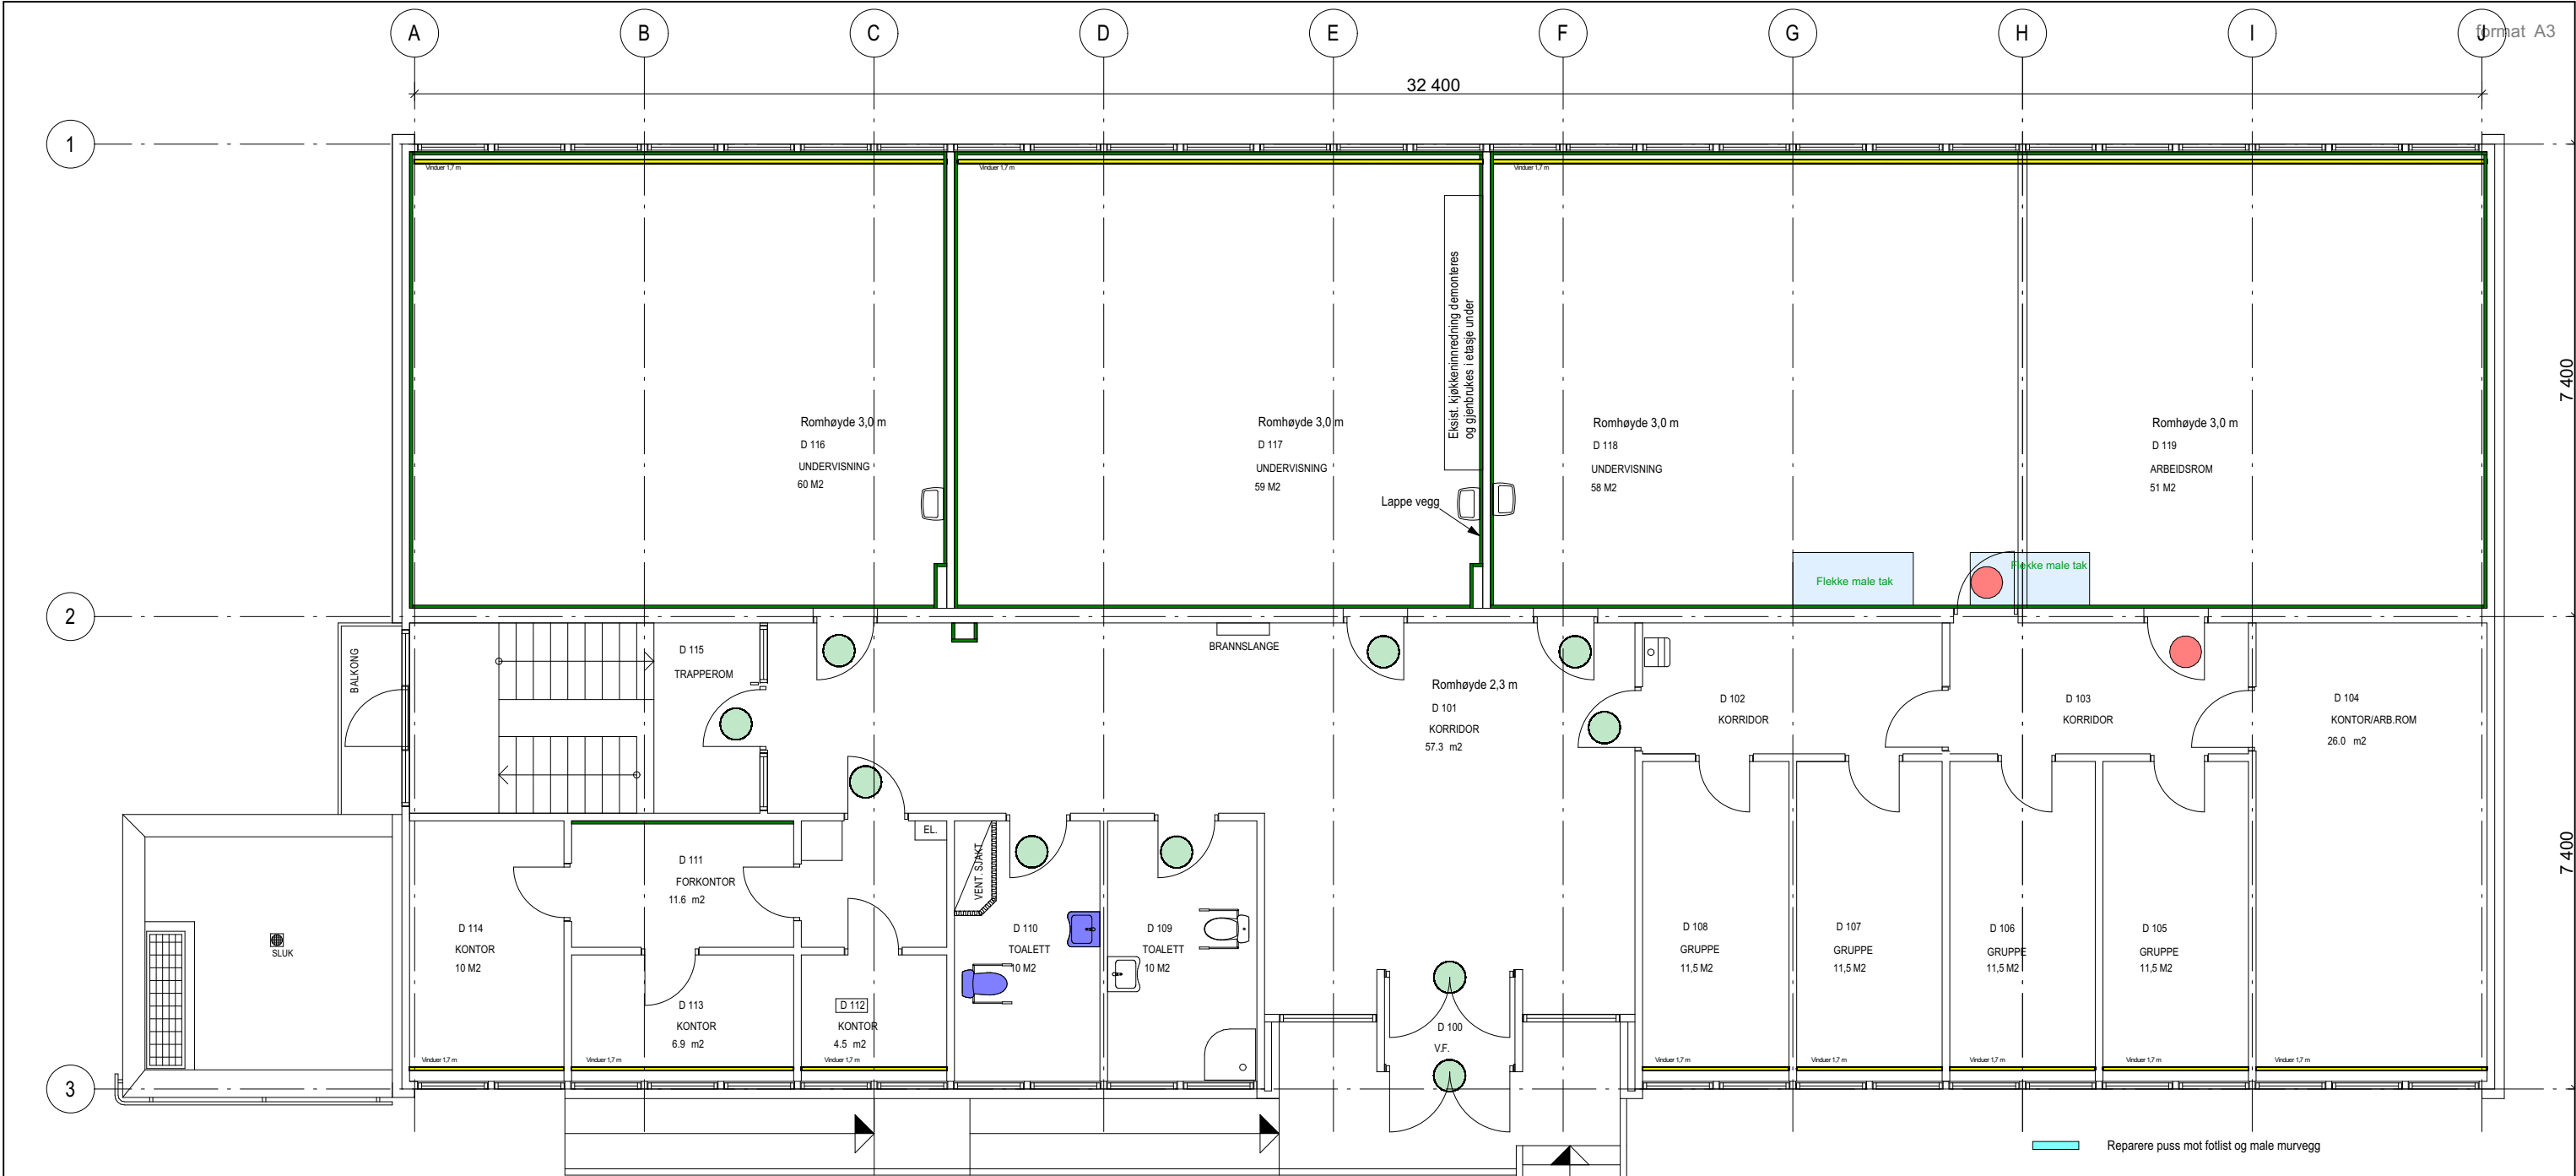

Kjøkken i rom D117

ARBEIDSTEGNING	NB ! Bygningsmål og utsparinger må kontrollmåles	Notodden kommune Bygg D Sætre skoler Midlertidig bruk	Plan 1. Etasje	Sign./ Ktr tmf	Prosj.dato: 10.04.2026	REV
ANBUDESTEGNING					Pr.nr : 24025	
TEGNING FOR BYGGESØKNAD					Mål : 1:100	
		Gnr./Bnr.: Gnr/Bnr/Festenr				
Indeks - Dato - Revisjon - Sign		sør arkitekter			A10-12	
		SØR arkitekter AS Org.nr. 939 658 106 O.H.Holtasgate 29a 3678 Notodden				