



1 : 20

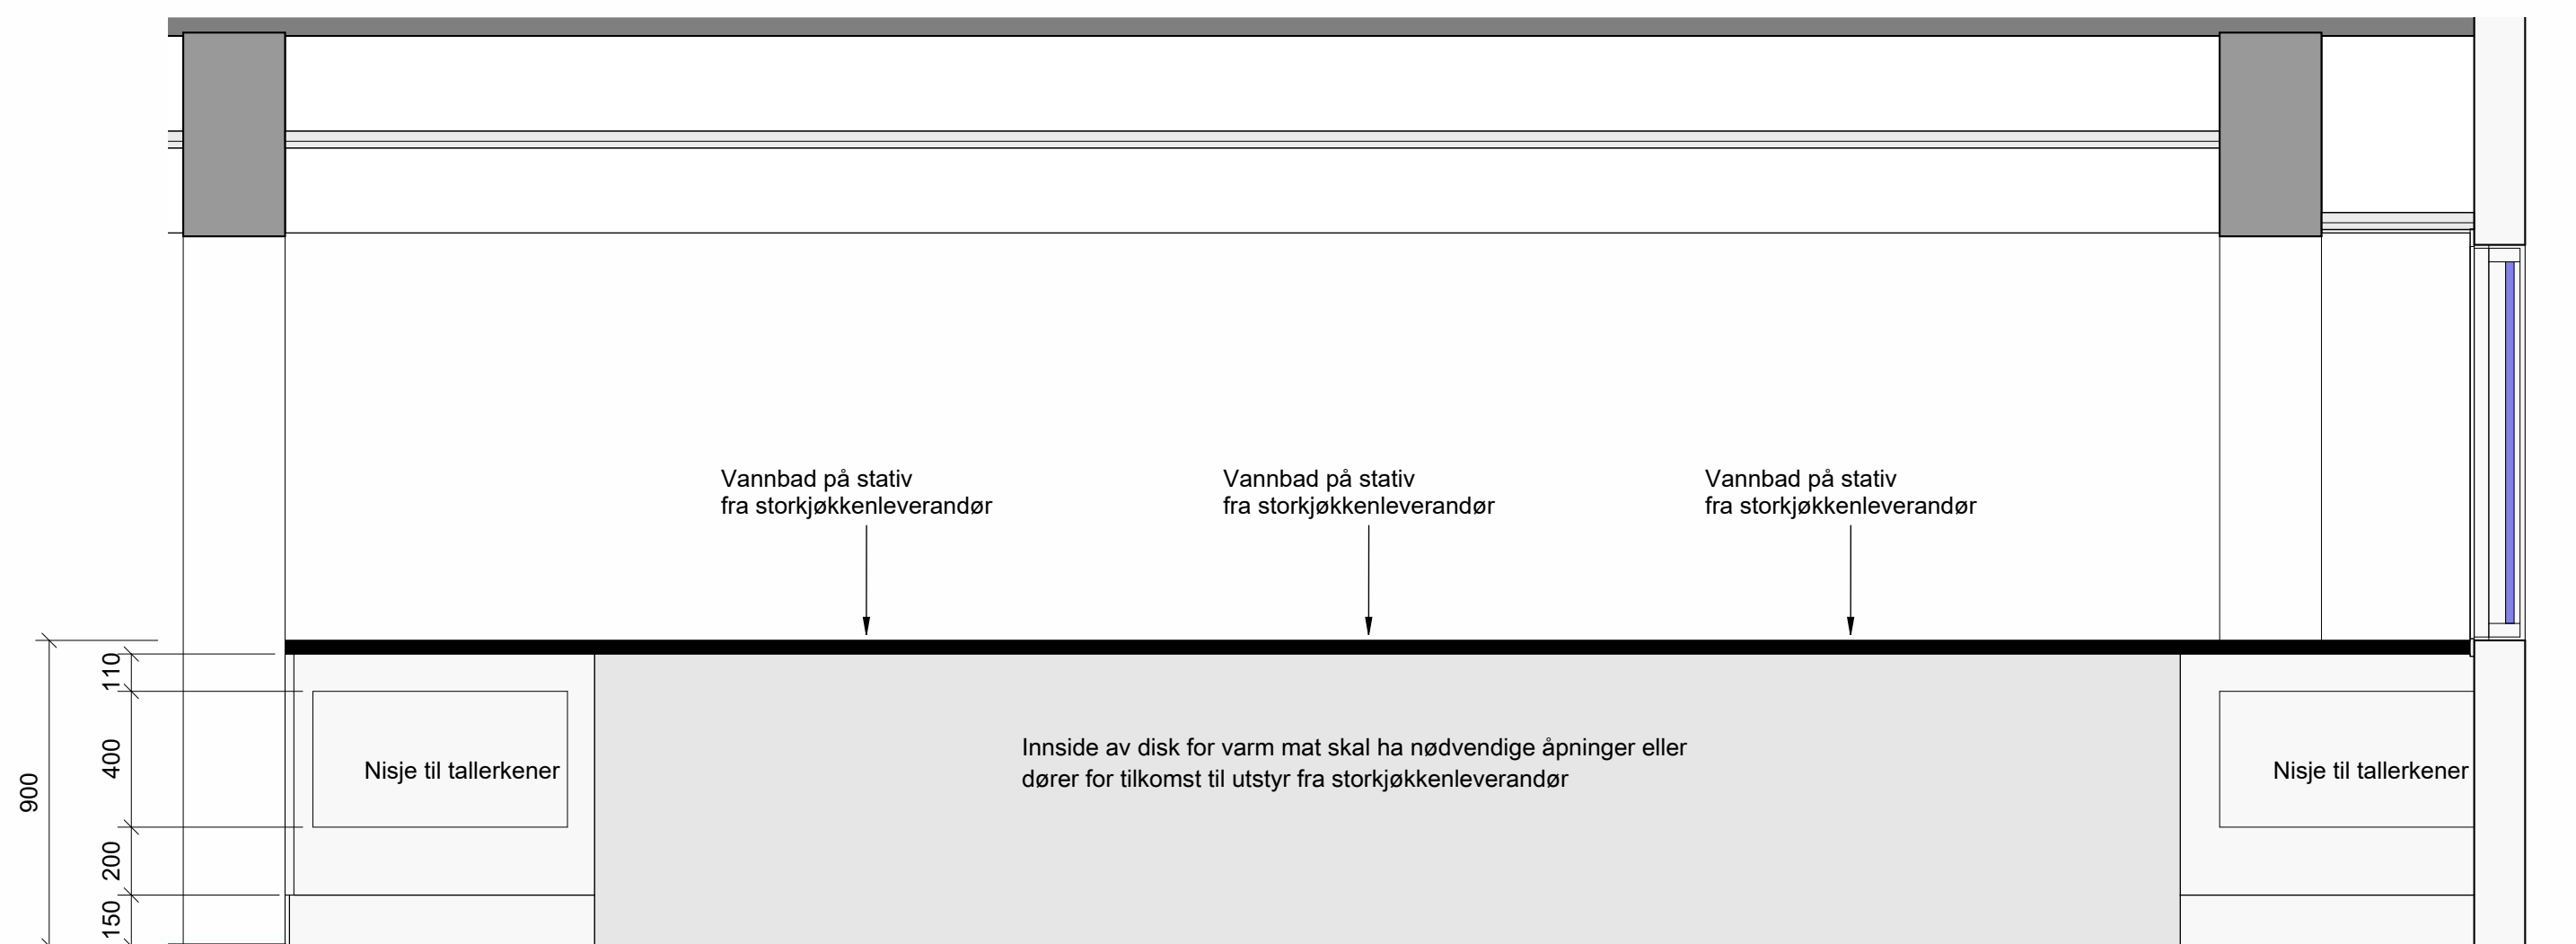

1 : 20

E01	2025-12-19	For godkjennelse		LIMSZ	SOLSAN	FREGAU
Rev.	Dato	Beskrivelse		Utarbeidet	Fagkontroll	Godkjent
<p>Dette dokumentet er utarbeidet av Norconsult som del av det oppdraget som følger nedenfor. Opphavsretten tilhører Norconsult. Dokumentet må bare benyttes til det formål som oppdragsavtalen beskriver, og må ikke kopieres eller gjøres tilgjengelig på annen måte eller i større utstrekning enn formålet tilsier.</p>						
Statsbygg					Målestokk (gjelder A1)	1:20
<p>1306201 UiS KE, rehab kjøkken Optimisten Serveringsdisk varmmat</p>						
Norconsult 		Oppdragsnummer	Tegningsnummer		Revisjon	
		52506696	A-200-61-001		E01	

2025 12 10 12:24:04