



Serveringsdisk kald mat

1 : 20

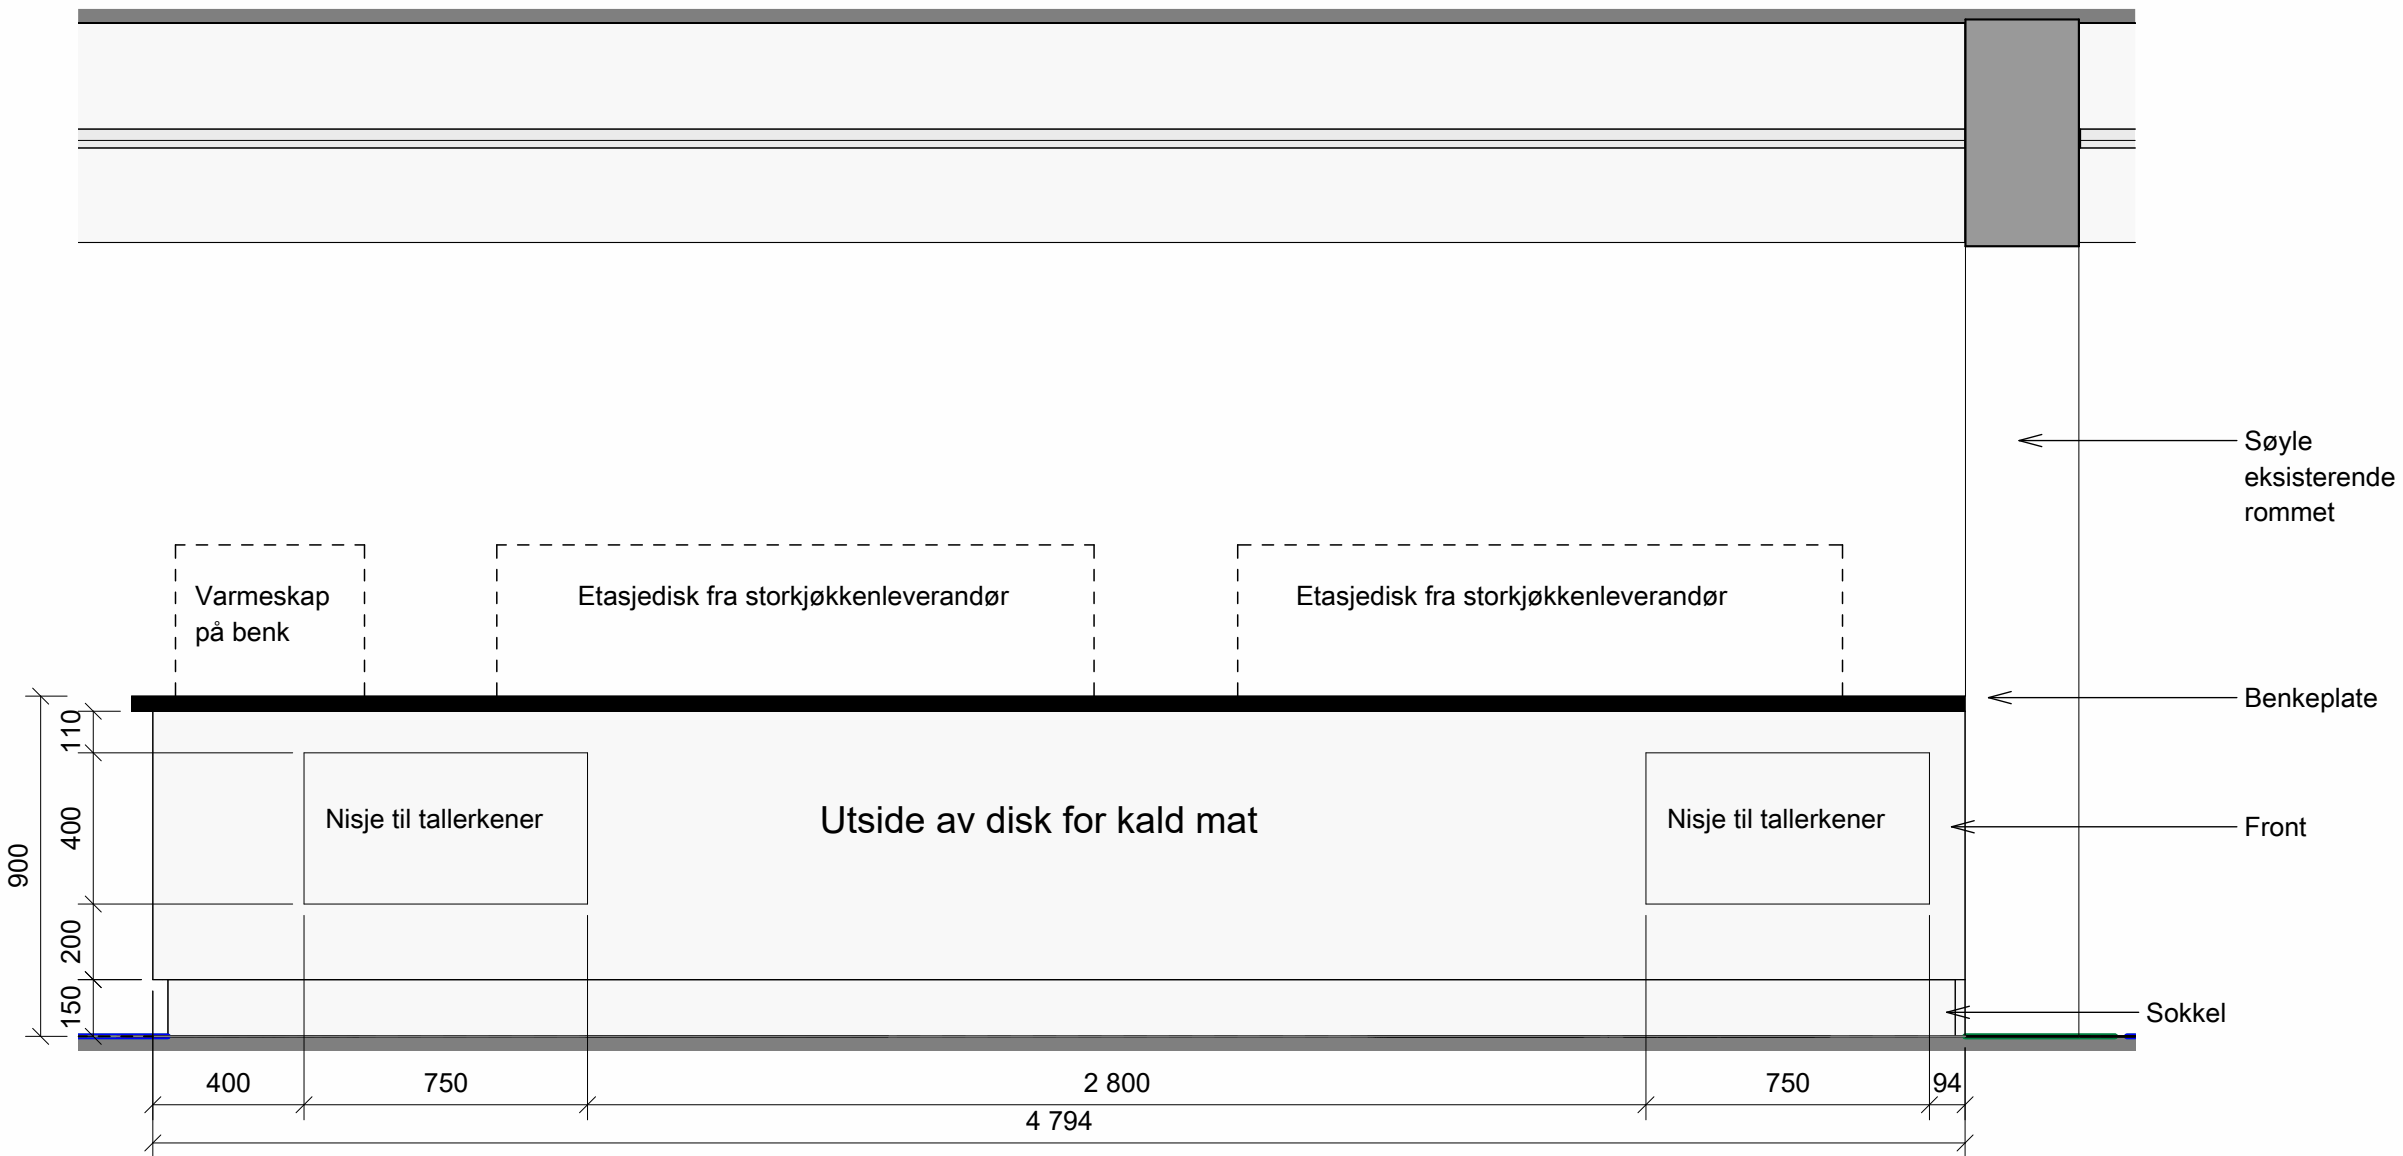

Disk kald mat oppriss 1

1 : 20

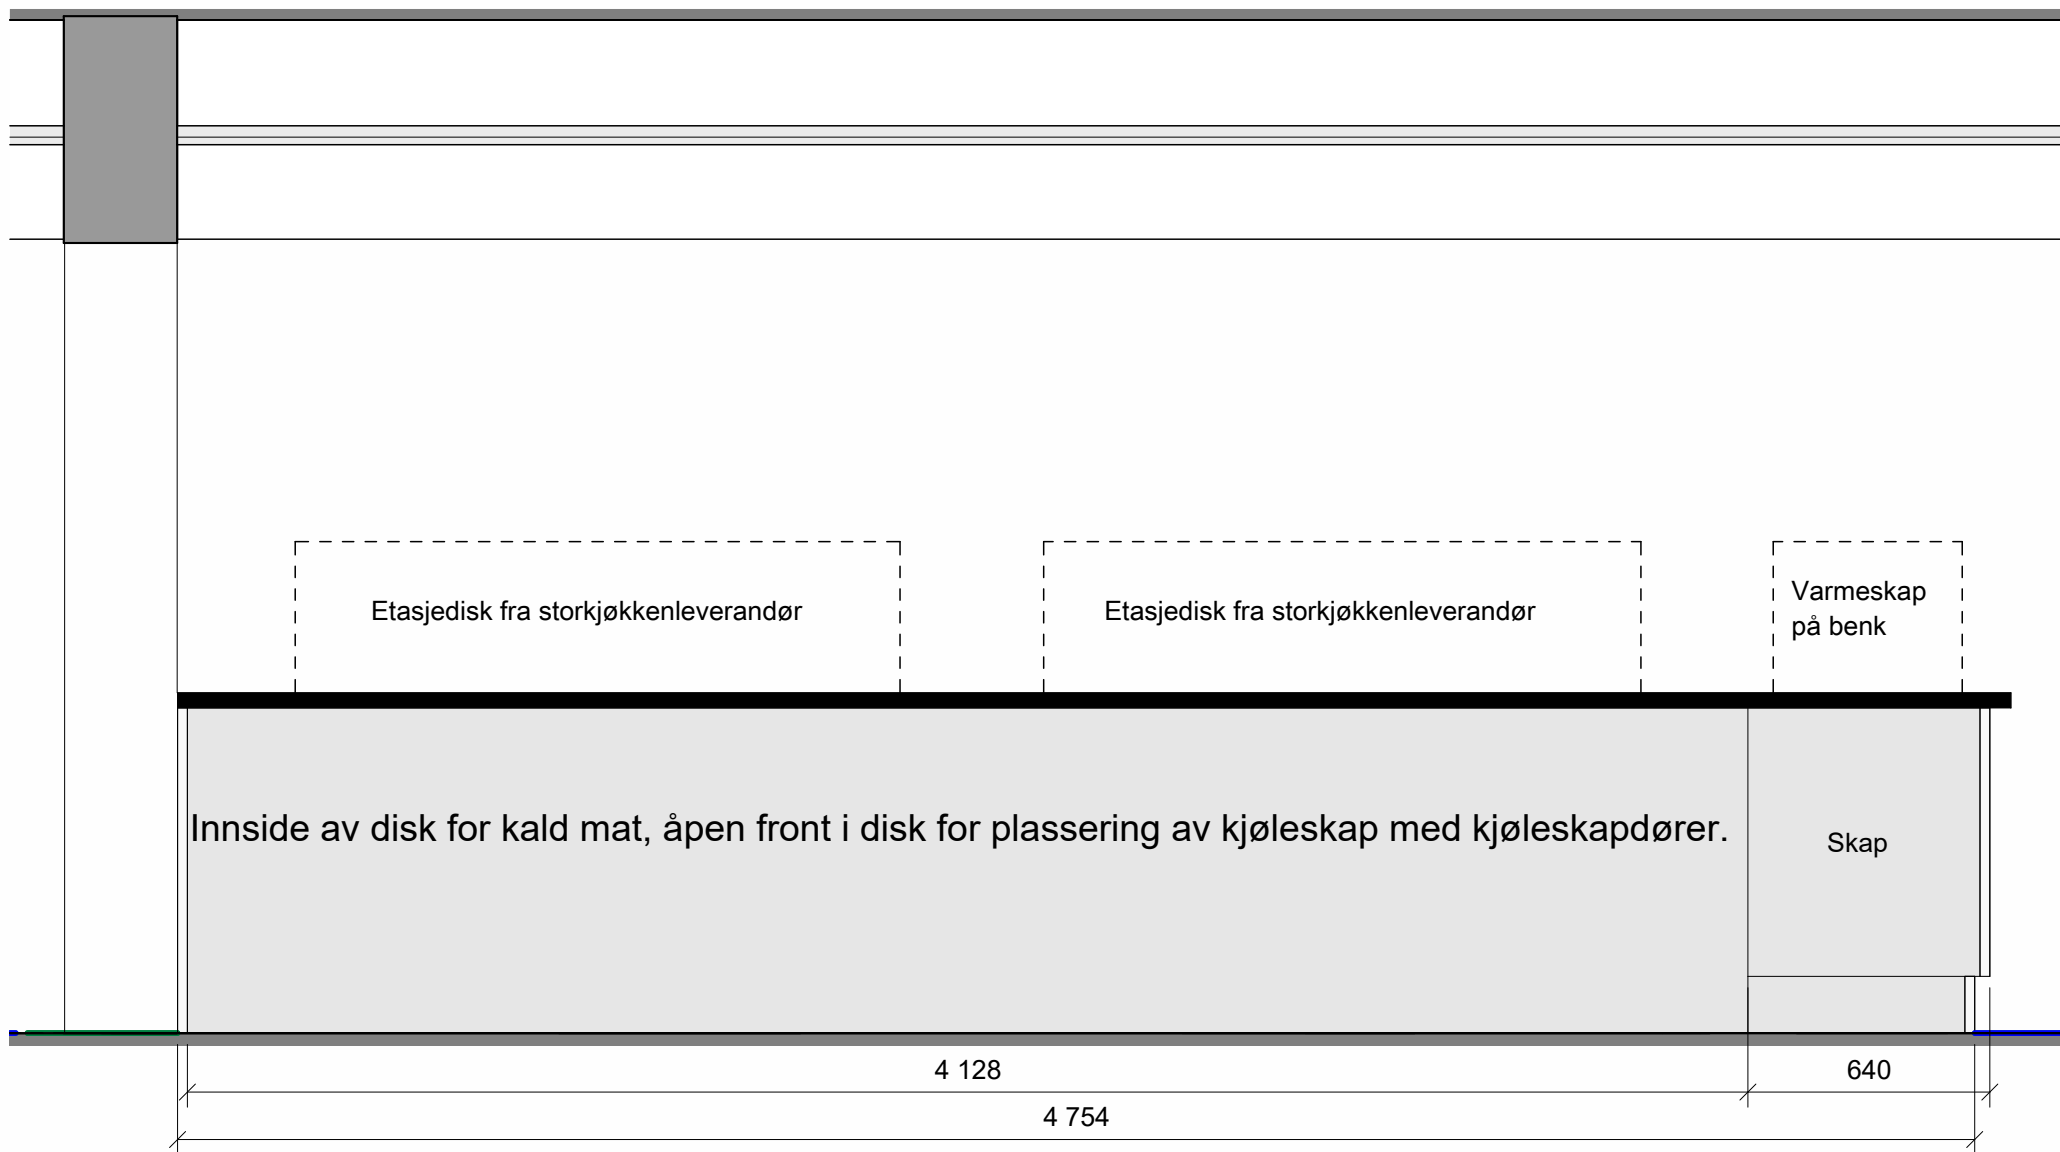

Disk kald mat oppriss 2

1 : 20

## Møbelskjema serveringsdisk kald mat

**Møbeldisk** produseres av møbelsnekker  
Entreprenør skal utarbeide detaljtegninger innen produksjon.

Disk må ha en solid og stabil konstruksjon med et skrog og et rammeverk som står på ben. Disker skal ikke ha bunn. Eventuelle sokkelfronter må være avtagbare for inspeksjon.

Disk og sokkel kledd med slagfast møbelplate med høy tetthet. Det må medtas nødvendige utsparringer inkludert rister for lufting i disk.

Sokkelfront: Rustfritt stål

Utvendig skrog og forkanter skal være i høytrykk laminat.

Sammenføyninger skal ha en solid utførelse som ikke lar vann trenge inn.

Alle nisjer og åpne hyller skal ha innvendige sider, topp og bunn med overflate i høytrykk laminat.

Benkeplater i komposittmateriale.  
Det skal utføres utsparringer i benkeplate for utstyr fra storkjøkkenleverandør

Brettbane på varmmat, kaldmat disk, salatbar, kaffe/vann stasjon og kassene med innfelt stålspor for å unngå slitasje på brettbanen.

Farger må kunne velges fritt fra NCS og avklares med byggherre og arkitekt innen bestilling.

**Innhold fra storkjøkken leverandør:**  
Utstyr  
2 stk. Serveringsdisk  
Etasjedisk med luke 4GN pr unit  
Mål: 1600 x 1602 x 650 x 1550 220.00 kg

Tekniske spesifikasjoner:  
Elektro: 850 W 230 V 50 Hz 1

Varmeskap, Står på benk  
Mål: 569 x 645 x 827

Tekniske spesifikasjoner:  
1470 W 220 V 60 Hz 1

### MERKNAD:


Plassering av utstyr må avklares innen produksjon og koordineres i produksjonfasen

Disken skal ha skjult fremlegg til strøm.

Produsent er ansvarlig for å ta kontrollmål på stedet.

Produksjonstegninger må godkjennes av byggherre og kontrolleres opp mot tekniske leveranser innen produksjon.

Møbelsnekker må koordinere med leverandør for å ta nødvendige utsparringer til utstyr og lufting.

E01	2025-12-19	For godkjenning	LIMSZ	SOLSAN	FREGAU
Rev.	Dato	Beskrivelse	Utarbeidet	Fagkontroll	Godkjent
Dette dokumentet er utarbeidet av Norconsult som del av det oppdraget som fremgår nedenfor. Opphavsretten tilhører Norconsult. Dokumentet må bare benyttes til det formål som oppdragsavtalen beskriver, og må ikke kopieres eller gjøres tilgjengelig på annen måte eller i større utstrekning enn formålet tilsier.			Målestokk (gjelder A1)		
Statsbygg			1:20		
1306201 UiS KE, rehab kjøkken Optimisten Serveringsdisk kaldmat					
Norconsult 			Oppdragsnummer	Tegningsnummer	Revisjon
			52506696	A-200-61-002	E01