

Møbelskjema kioskvarer (kaker)

**Møbeldisk** produseres av møbelsnekker  
Entreprenør skal utarbeide detaljtegninger innen produksjon.

Disk må ha en solid og stabil konstruksjon med et skrog og et rammeverk som står på ben. Disker skal ikke ha bunn. Eventuelle sokkelfronter må være avtagbare for inspeksjon.

Disk og sokkel kledd med slagfast møbelplate med høy tetthet. Det må medtas nødvendige utsparringer inkludert rister for lufting i disk.

Sokkelfront: Rustfritt stål

Utvendig skrog og forkanter skal være i høytrykkaminat.

Sammenføyninger skal ha en solid utførelse som ikke lar vann trenge inn.

Alle nisjer og åpne hyller skal ha innvendige sider, topp og bunn med overflate i høytrykkaminat.

Benkeplater i komposittmateriale.  
Det skal utføres utsparringer i benkeplate for utstyr fra storkjøkkenleverandør


Brettbane på varmat, kaldmat disk, salatbar, kaffe/vann stasjon og kassene med innfelt stålspor for å unngå slitasje på brettbanen.

Farger må kunne velges fritt fra NCS og avklares med byggherre og arkitekt innen bestilling.

Innhold fra storkjøkken leverandør:


**Utstyr**  
Kjølebrønn 4 GN for innfelling  
Mål: 1402 x 630 x 150  
Tekniske spesifikasjoner:  
Elektro: 200 W 230 V 50 Hz 1

Avlöp: 20 mm

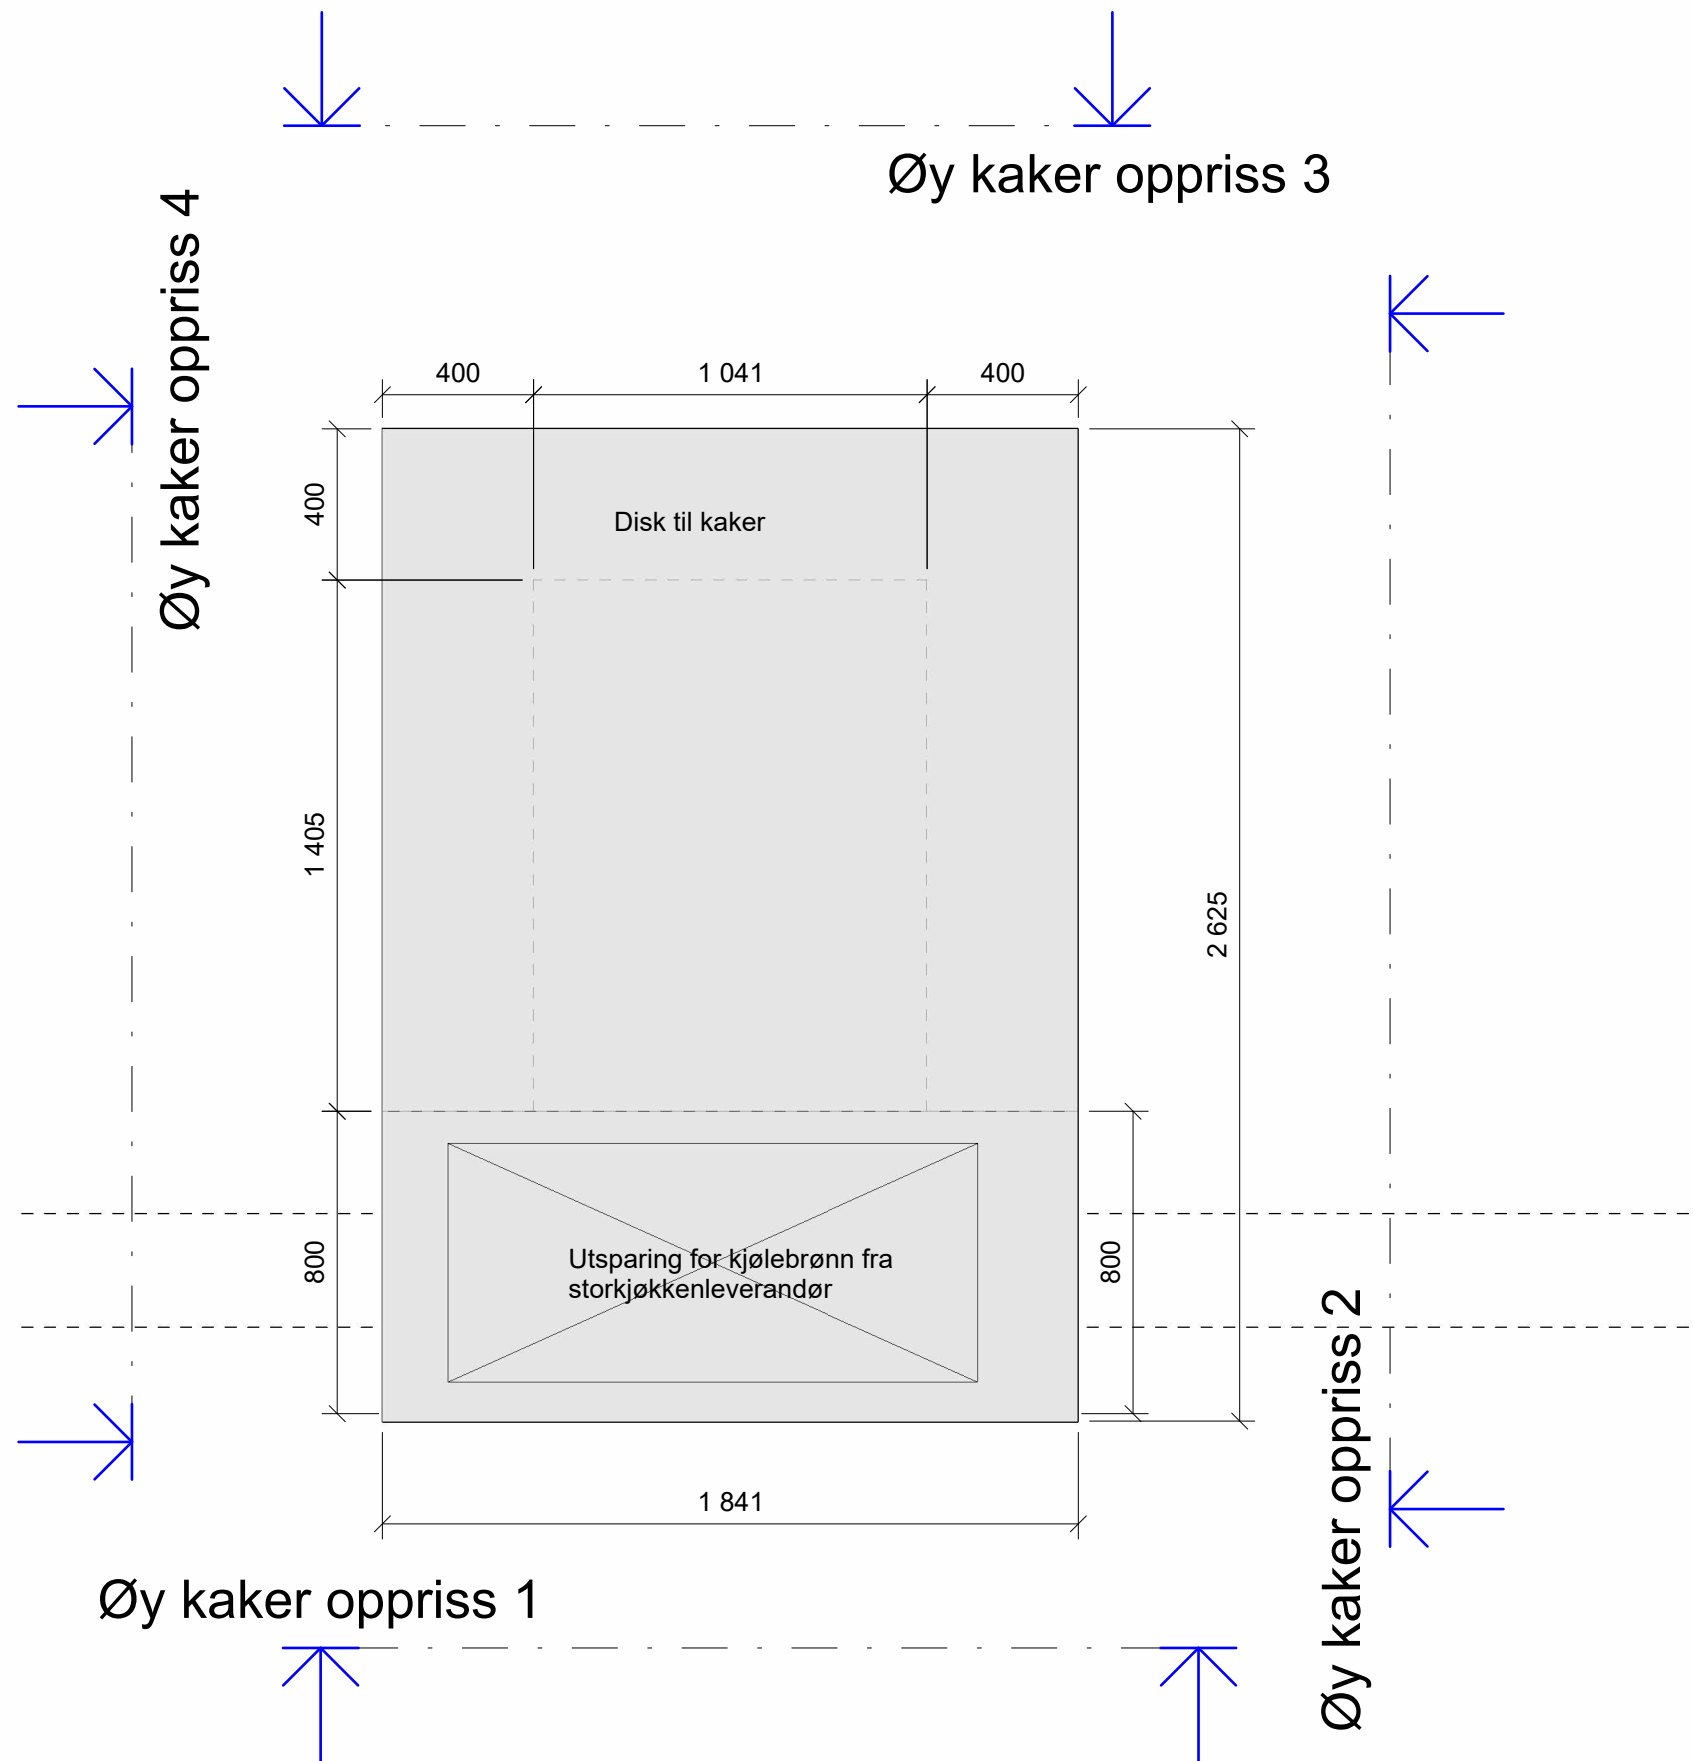


Serveringsøy kaker

1 : 20

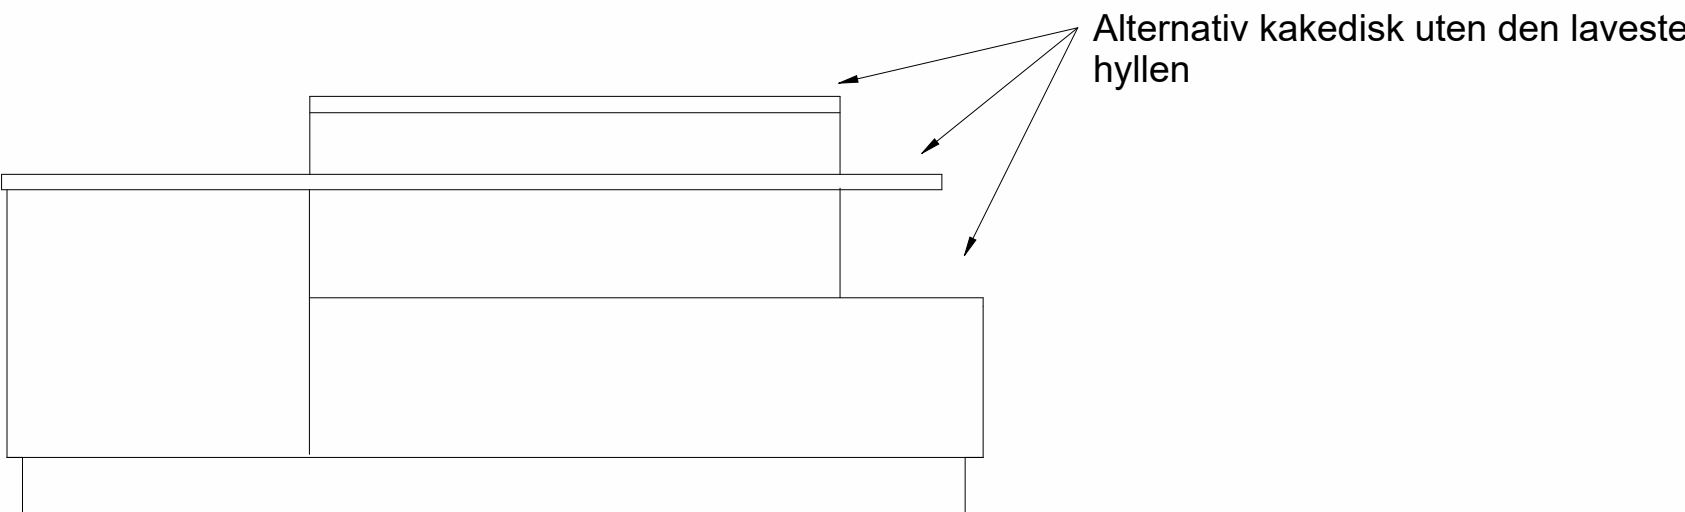



Øy kaker oppriss 2

1 : 20

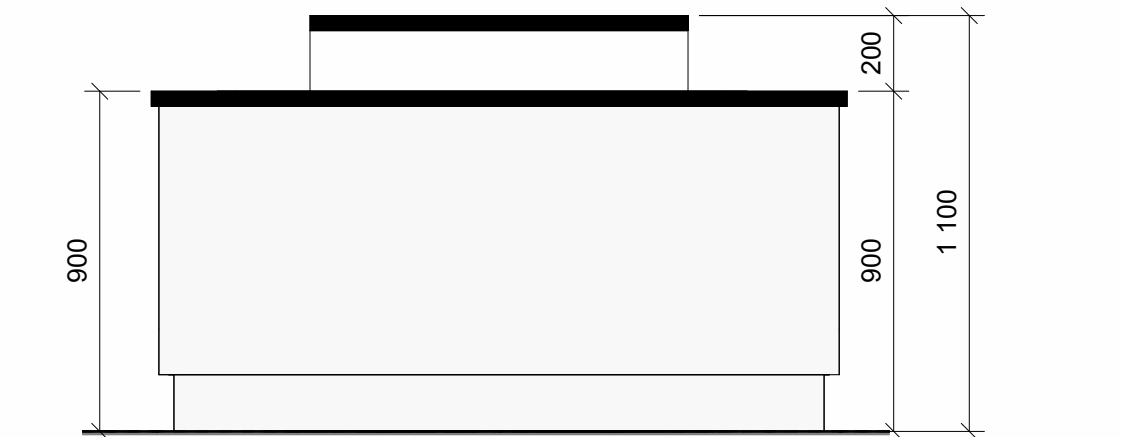


Øy kaker oppriss 1

1 : 20

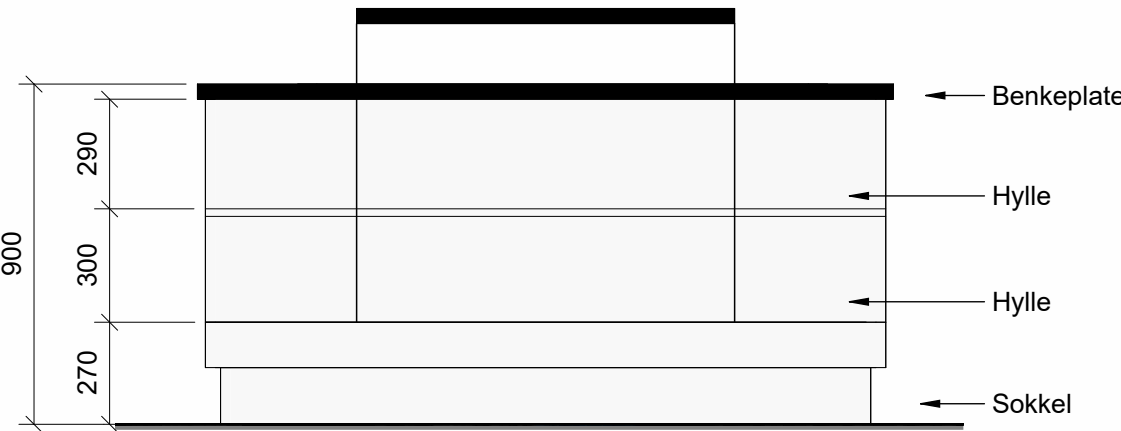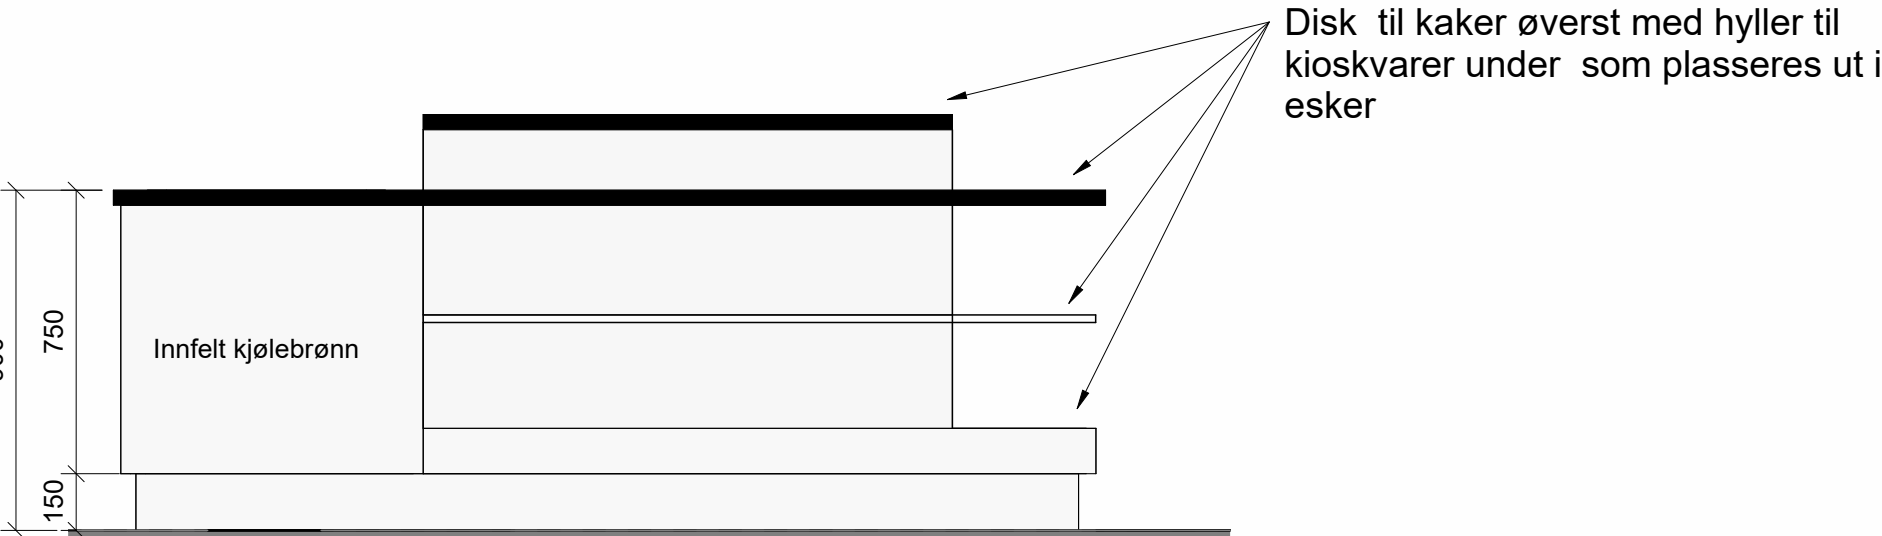

Øy kaker oppriss 3

1 : 20

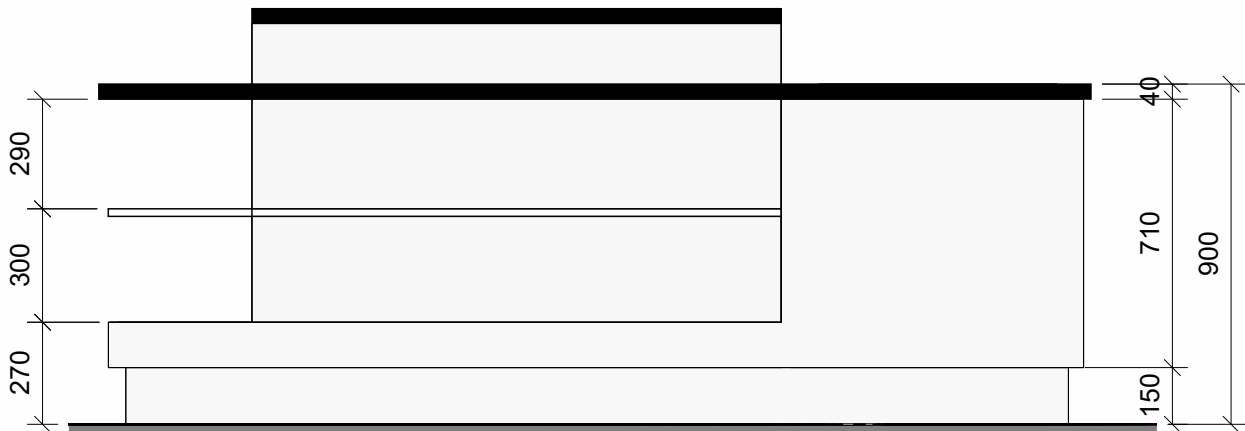

Øy kaker oppriss 4

1 : 20

Disk til kaker

Endelig utforming av disk må avklares innen produksjon.

MERKNAD:


Plassering av utstyr må avklares innen produksjon og koordineres i produksjonfasen

Disken skal ha skjult fremlegg til strøm.

Produsent er ansvarlig for å ta kontrollmål på stedet.

Produksjonstegninger må godkjennes av byggherre og kontrolleres opp mot tekniske leveranser innen produksjon.

Møbelsnekker må koordinere med leverandør for å ta nødvendige utsparringer til utstyr og lufting.

E01	2025-12-19	For godkjenning		LIMSZ	SOLSAN	FREGAU
Rev.	Dato	Beskrivelse		Utarbeidet	Fagkontroll	Godkjent
Dette dokumentet er utarbeidet av Norconsult som del av det oppdraget som fremgår nedenfor. Ophavsretten tilhører Norconsult. Dokumentet må bare benyttes til det formål som oppdragsavtalen beskriver, og må ikke kopieres eller gjøres tilgjengelig på annen måte eller i større utstrekning enn formålet tilsier.				Målestokk (gjelder A1)		
Statsbygg				1:20		
1306201 UiS KE, rehab kjøkken Optimisten						
Serveringsøy kaker						
Norconsult		Oppdragsnummer		Tegningsnummer		Revisjon
		52506696		A-200-61-004		E01