

Møbelskjema serveringsdisk kaffe

Møbeldisk produseres av møbelsnekker
Entreprenør skal utarbeide detaljtegninger innen produksjon.

Disk må ha en solid og stabil konstruksjon med et skrog og et rammeverk som står på ben. Disker skal ikke ha bunn.
Eventuelle sokkelfronter må være avtagbare for inspeksjon.

Disk og sokkel kledd med slagfast møbelplate med høy tetthet. Det må medtas nødvendige utsparringer inkludert rister for lufting i disk.

Sokkelfront: Rustfritt stål

Utvendig skrog og forkanter skal være i høytrykkklaminat.

Sammenføyninger skal ha en solid utførelse som ikke lar vann trenge inn.

Alle nisjer og åpne hyller skal ha innvendige sider, topp og bunn med overflate i høytrykkklaminat.

Benkeplater i komposittmateriale.
Det skal utføres utsparringer i benkeplate for utstyr fra storkjøkkenleverandør

Brettbane på varmmat, kaldmat disk, salatbar, kaffe/vann stasjon og kassene med innfelt stålspor for å unngå slitasje på brettbanen.

Farger må kunne velges fritt fra NCS og avklares med byggherre og arkitekt innen bestilling.



Innhold fra storkjøkken leverandør:
Dispenser for oppvaskkurver nedfelt i benketopp 2 stk.
Mål: 510 x 510

Utstyr
Helautomatisk Kaffemaskin
Mål: 500 640 782
Vekt: 59.00 kg


Tekniske spesifikasjoner:
Elektro: 10100 W 400 V 50 Hz 3

Det skal være en vask nedfelt i benk.
Tappekran til drikkeflasker.

Vann og avløp: 18 mm 50 mm

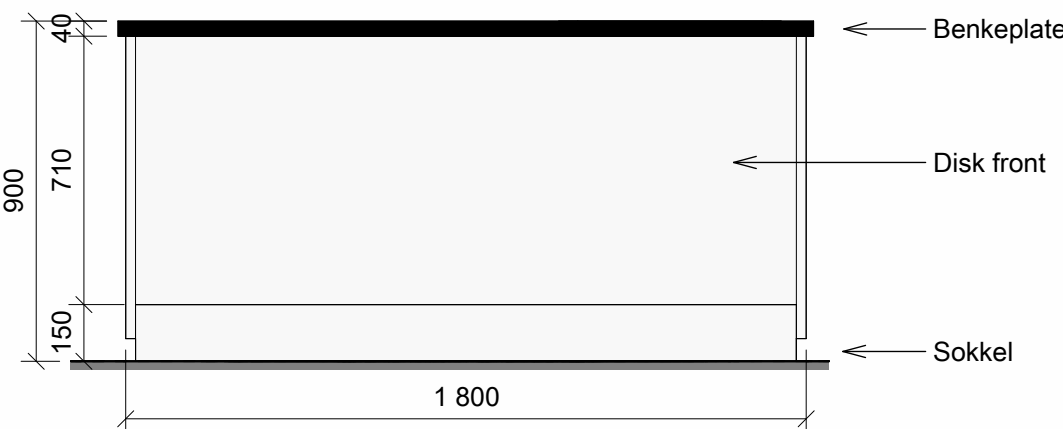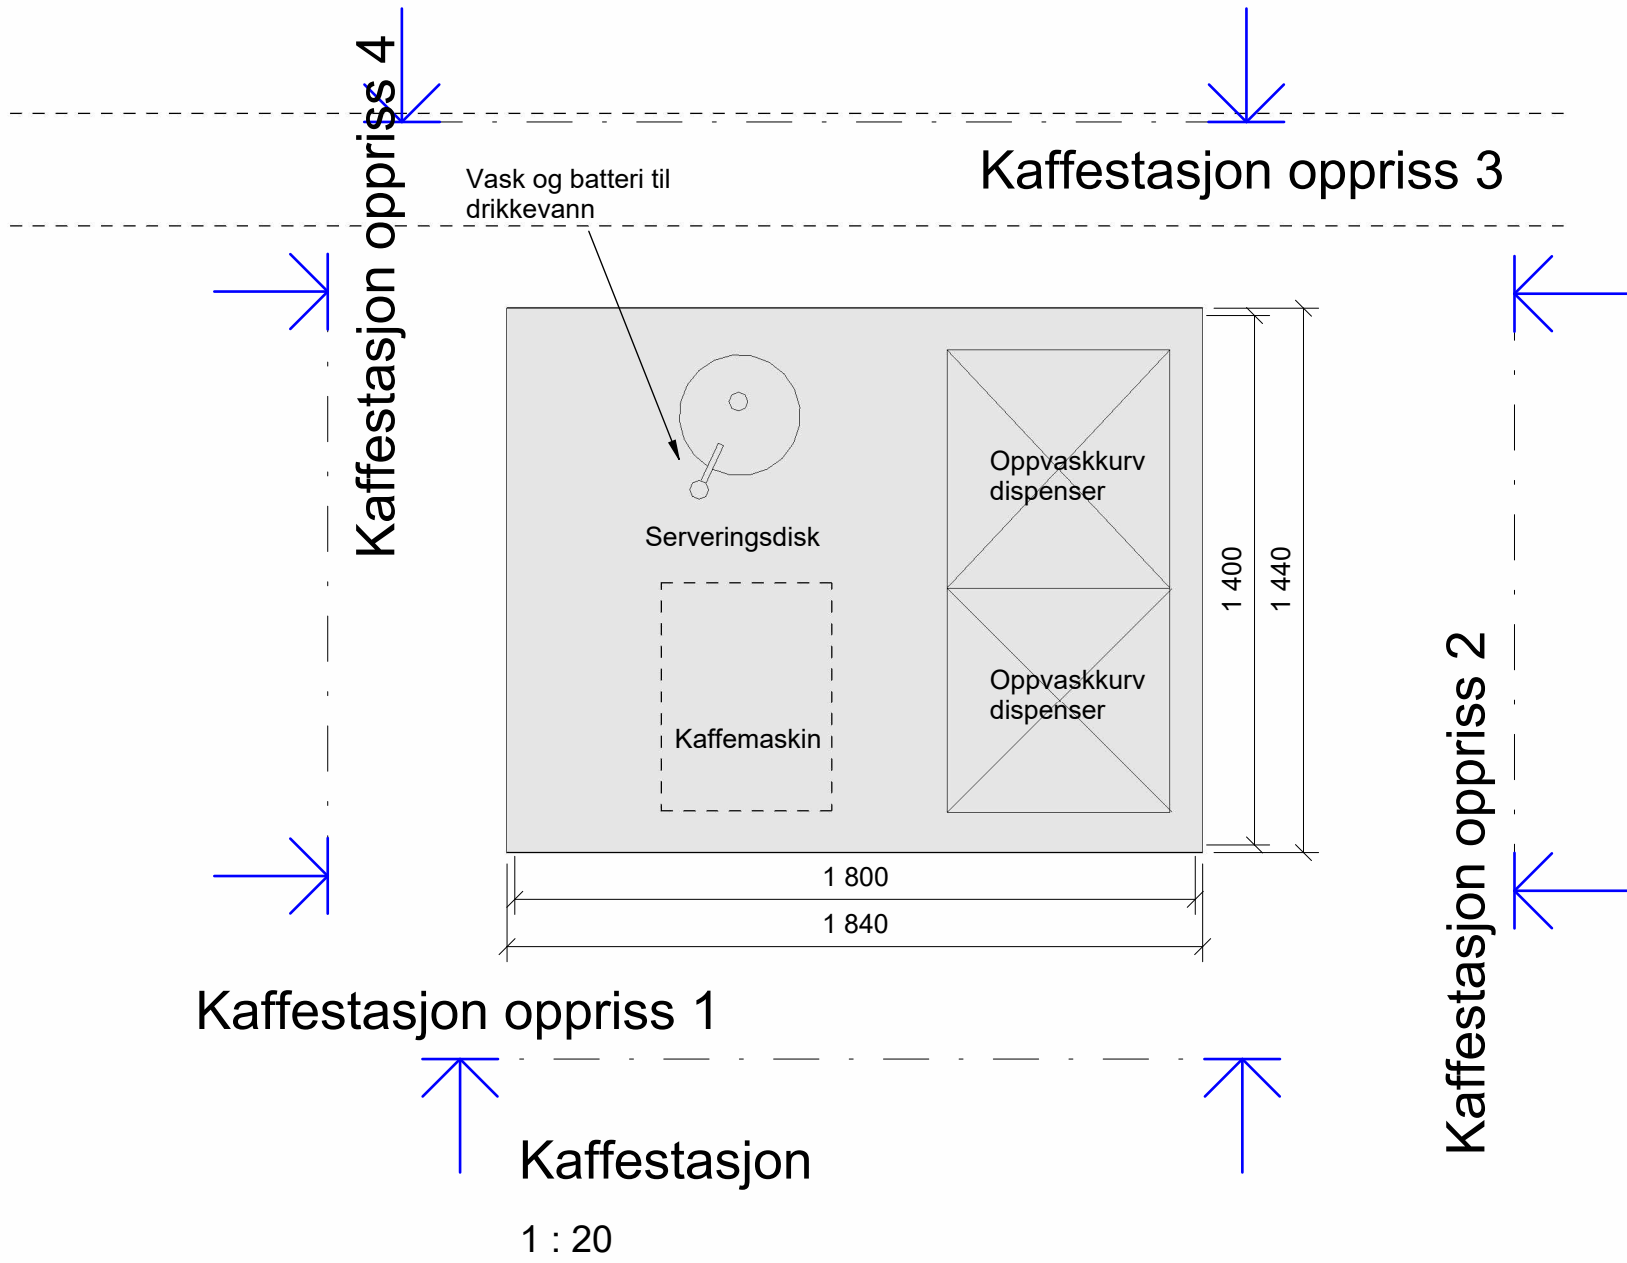


Kaffestasjon oppriss 1
1 : 20

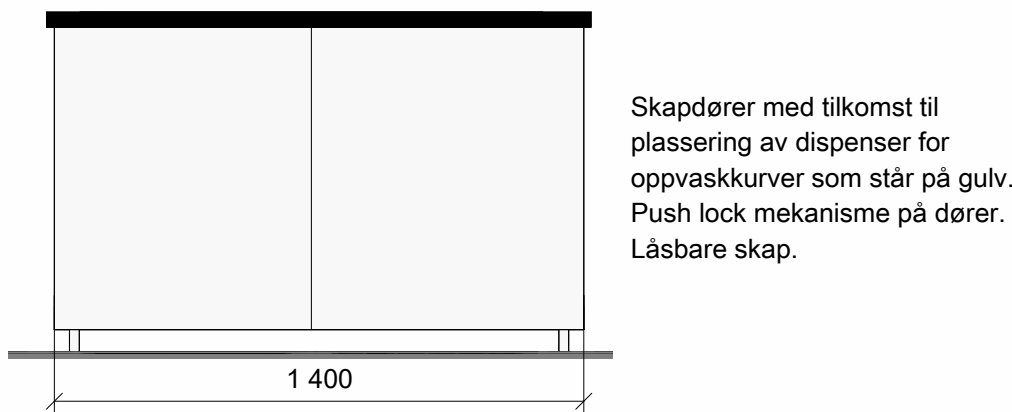

Kaffestasjon oppriss 2
1 : 20



Kaffestasjon oppriss 3
1 : 20

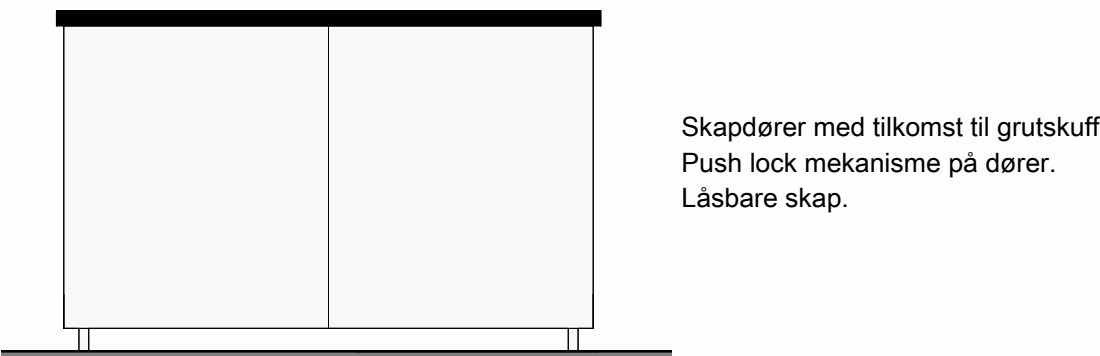

Kaffestasjon oppriss 4
1 : 20

MERKNAD:

Plassering av utstyr må avklares innen produksjon og koordineres i produksjonfasen

Disken skal ha skjult fremlegg til strøm.

Produsent er ansvarlig for å ta kontrollmål på stedet.

Produksjonstegninger må godkjennes av byggherre og kontrolleres opp mot tekniske leveranser innen produksjon.

Møbelsnekker må koordinere med leverandør for å ta nødvendige utsparringer til utstyr og lufting.

Rev.	Dato	Beskrivelse	LIMSZ	SOLSAN	FREGAU
			Utarbeidet	Fagkontroll	Godkjent

Dette dokumentet er utarbeidet av Norconsult som del av det oppdraget som fremgår nedenfor. Opphavsretten tilhører Norconsult. Dokumentet må bare benyttes til det formål som oppdragsavtalen beskriver, og må ikke kopieres eller gjøres tilgjengelig på annen måte eller i større utstrekning enn formålet tilsier.

Statsbygg	Målestokk (gjelder A1)
	1:20

1306201 UiS KE, rehab kjøkken Optimisten
Serveringsøy kaffe

Norconsult	Oppdragsnummer	Tegningsnummer	Revisjon
	52506696	A-200-61-005	E01