
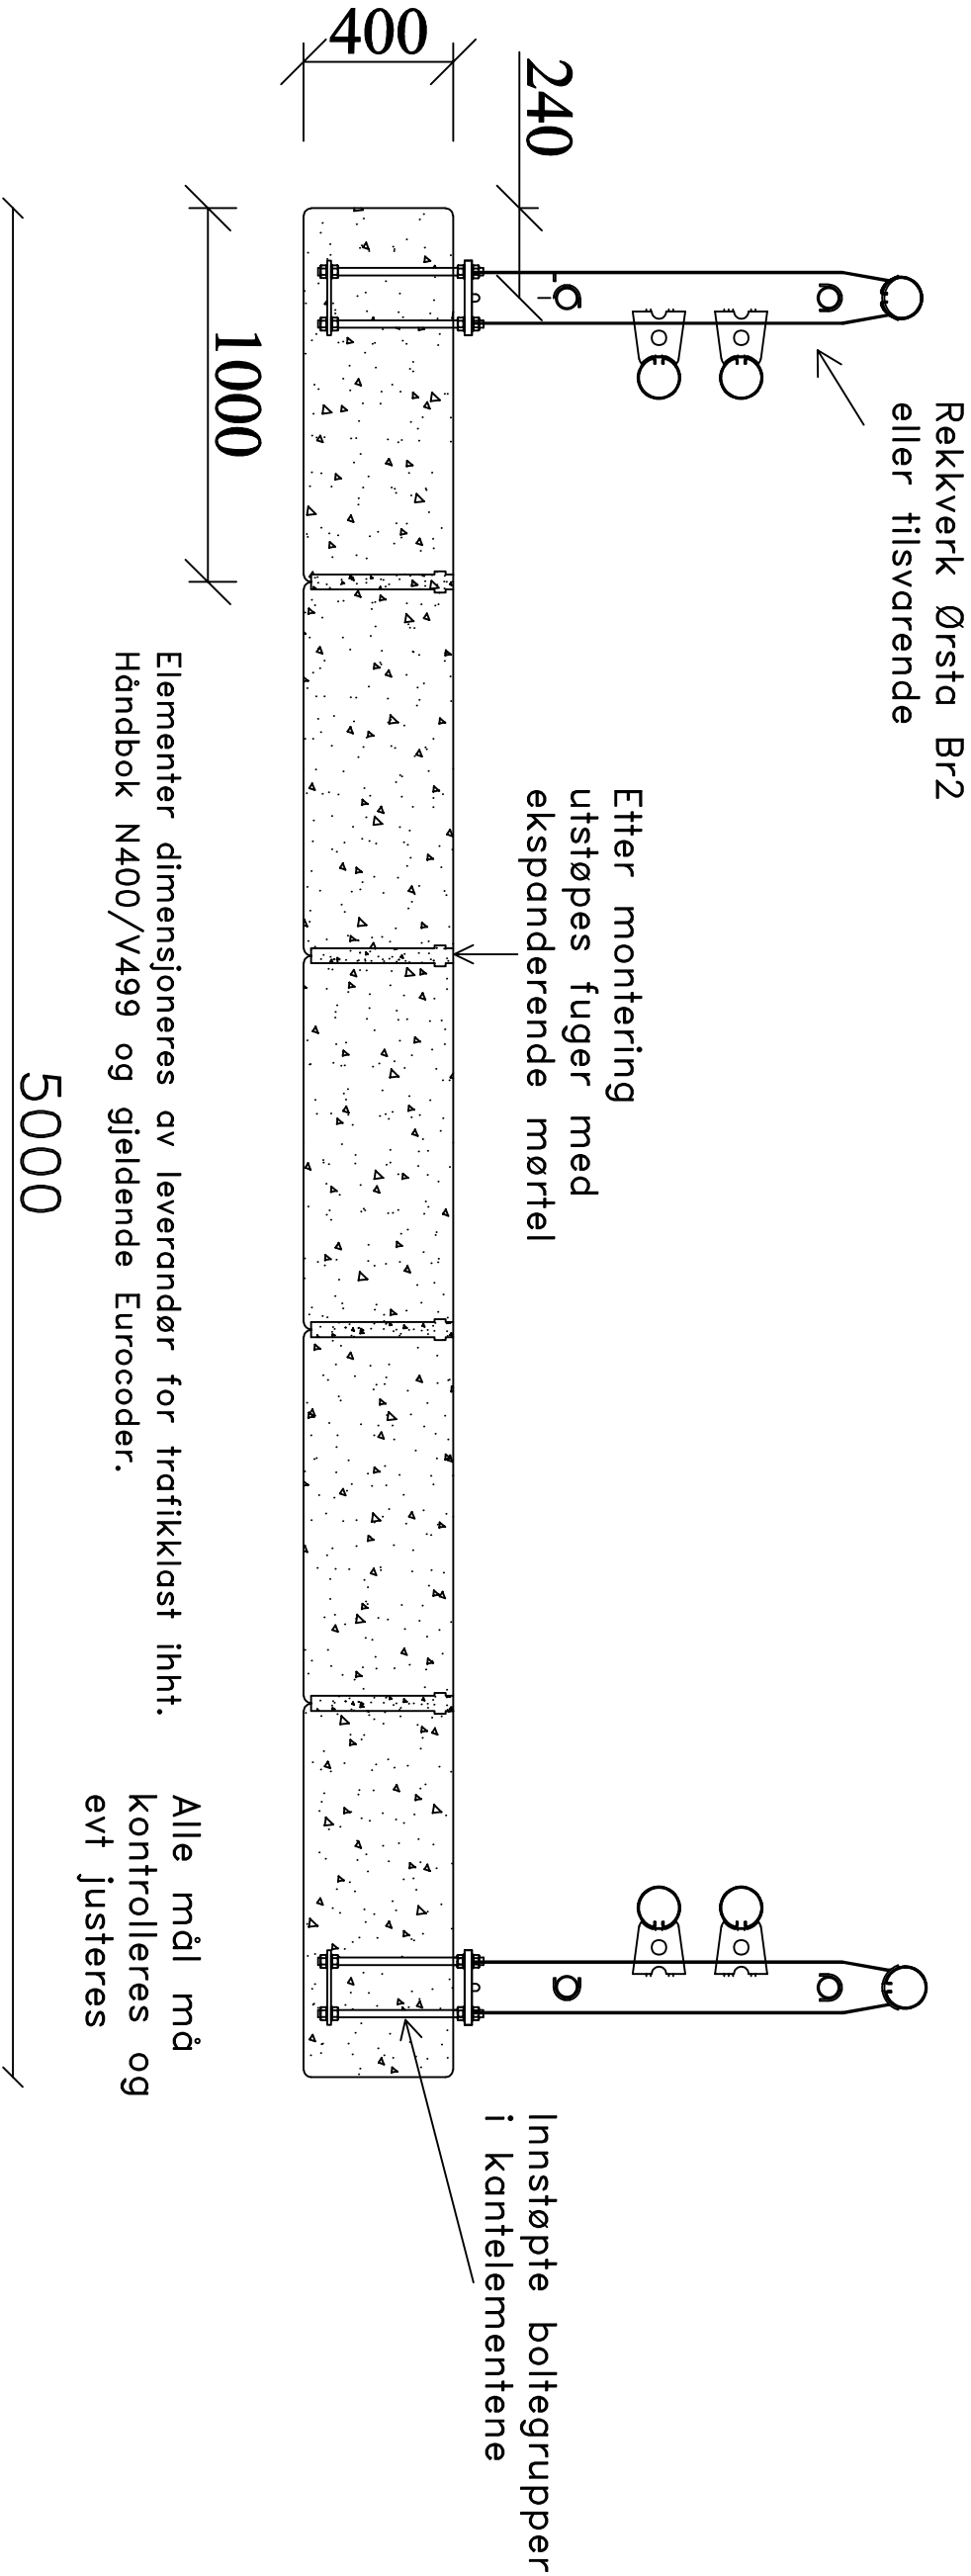
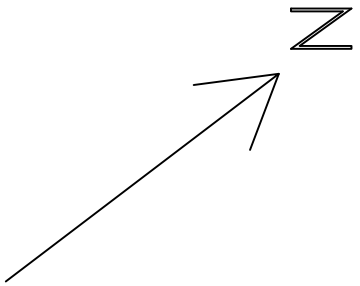


Rev.	Endringer	Sign.		Dato
Prosjektittel		Tilaksnavn		
11	Hålandselva	Høyanger kommune		
Tilakets plassering		Tegningsbeskrivelse		
Hålandsveien		Oppriss, nedstrøms		
Dato	Prosjektnr	Tegningsnummer		
17.03.26	P19	HO26-01		
Konstruktør	Kontroll	Målestokk	Format	
KS	AOE	1:50	A3	
		Tlf: 417 24 000		
IKM		Epost: mail@safecontrol.no		
Safe Control AS		www.safecontrol.no		
		Adresse: Østre Grenselø, 4900 Tvedestrand		


Snitt A–A
Plate elementer
Super P–400,
eller tilsvarende
utforming





Rev.	Endringer	Sign.	Dato
Prosjektuttalei			
11	Hålandselva		Høyanger kommune
Tilakets plassering		Tegningsbeskrivelse	
Hålandsvæien		Bruelelementer snitt	
Dato	Prosjekt nr.	Tegningsnummer	
17.03.26	P19	HO26-02	
Konstruktør	Kontroll	Målestokk	Format
KS	AOE	1:20	A3
IKM Safe Control AS		TE: 417 24 000	
		Epost: mail@safecontrol.no	
		www.safecontrol.no	
		Adresse: Østre Grenselø, 4900 Tvedestrand	

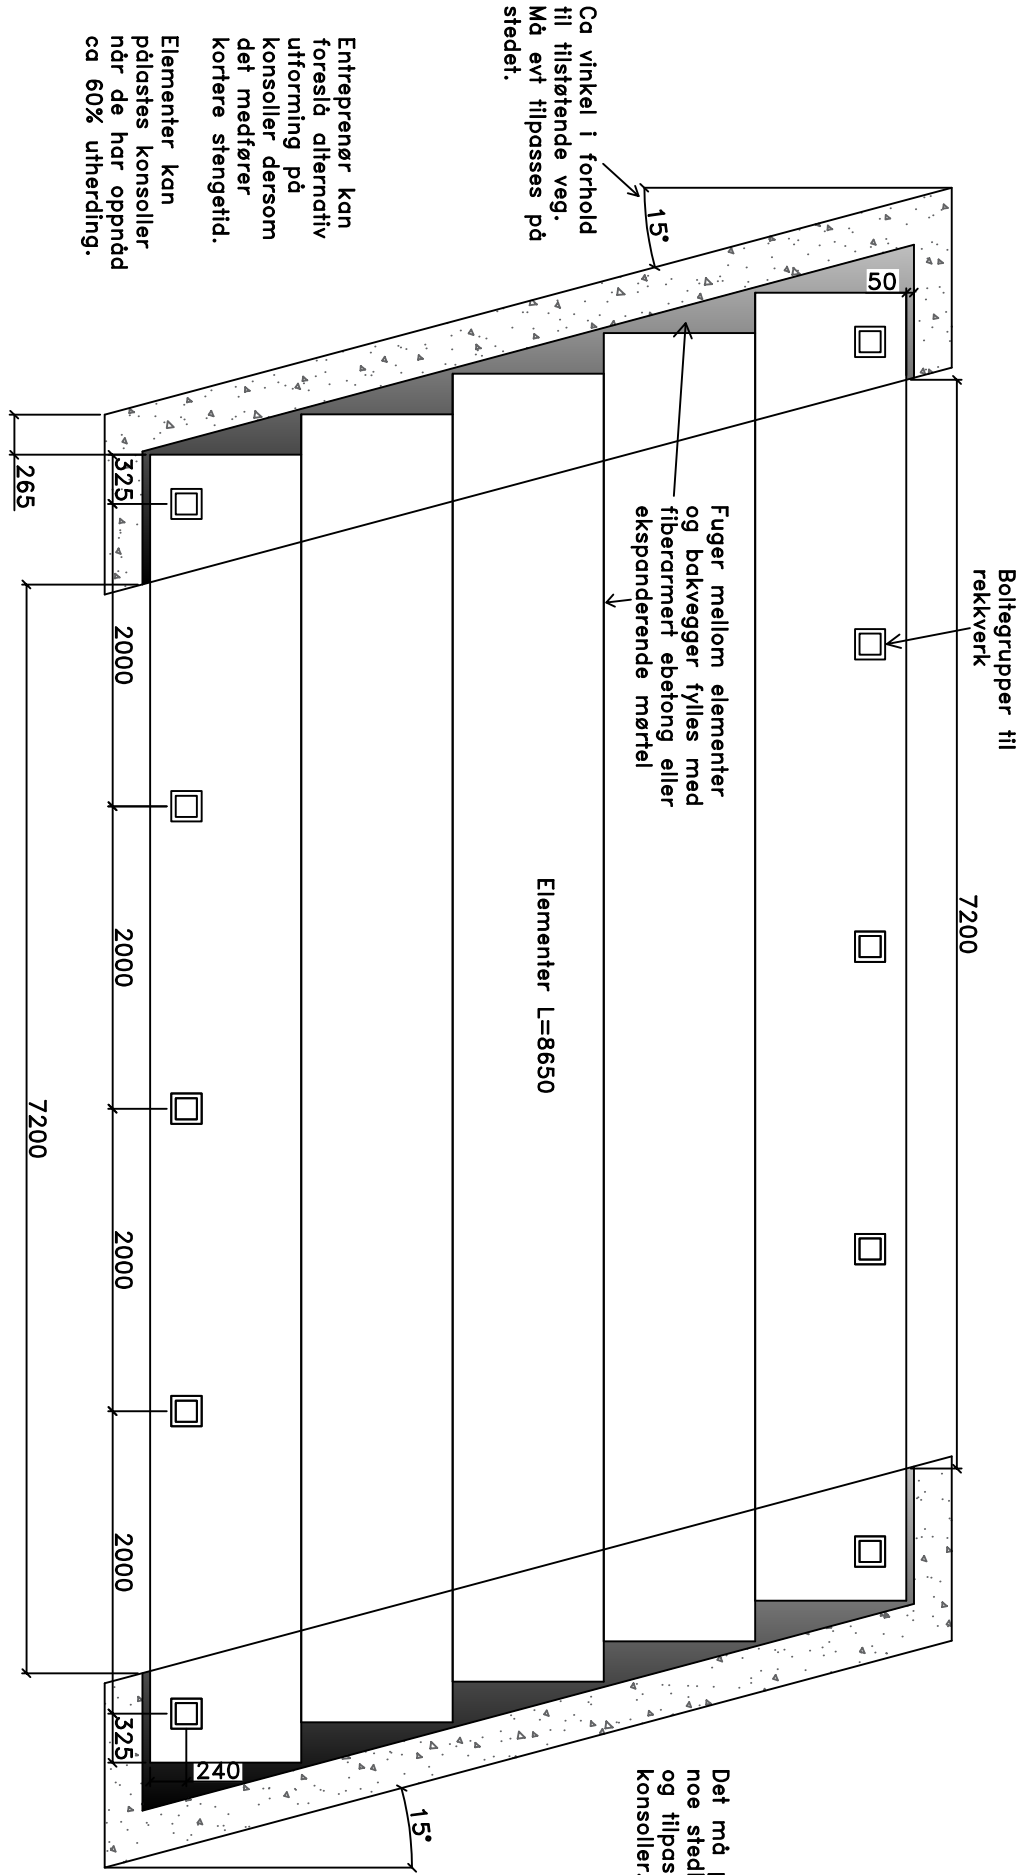


Plan / sett ovenfra




Nedstrøms


Rev.	Endringer	Tittel		Sign.	Dato
Prosjekt tittel		Tittel			
11 Hålandselva		Høyanger kommune			
Tittelens plassering		Tegningsbeskrivelse			
Hålandsvæien		Bruelmenter plan			
Dato	Prosjekt nr	Tegningsnummer			
17.03.26	P19	HO26-03			
Kontroll / Tegnet	Kontroll	Målestokk			
KS	AOE	1:50		Format	
				A3	
					
IKM					
					
Safe Control AS		Tlf: 417 24 000 Epost: mail@safecontrol.no www.safecontrol.no Adresse: Østre Grensel, 4900 Tvedestrand			

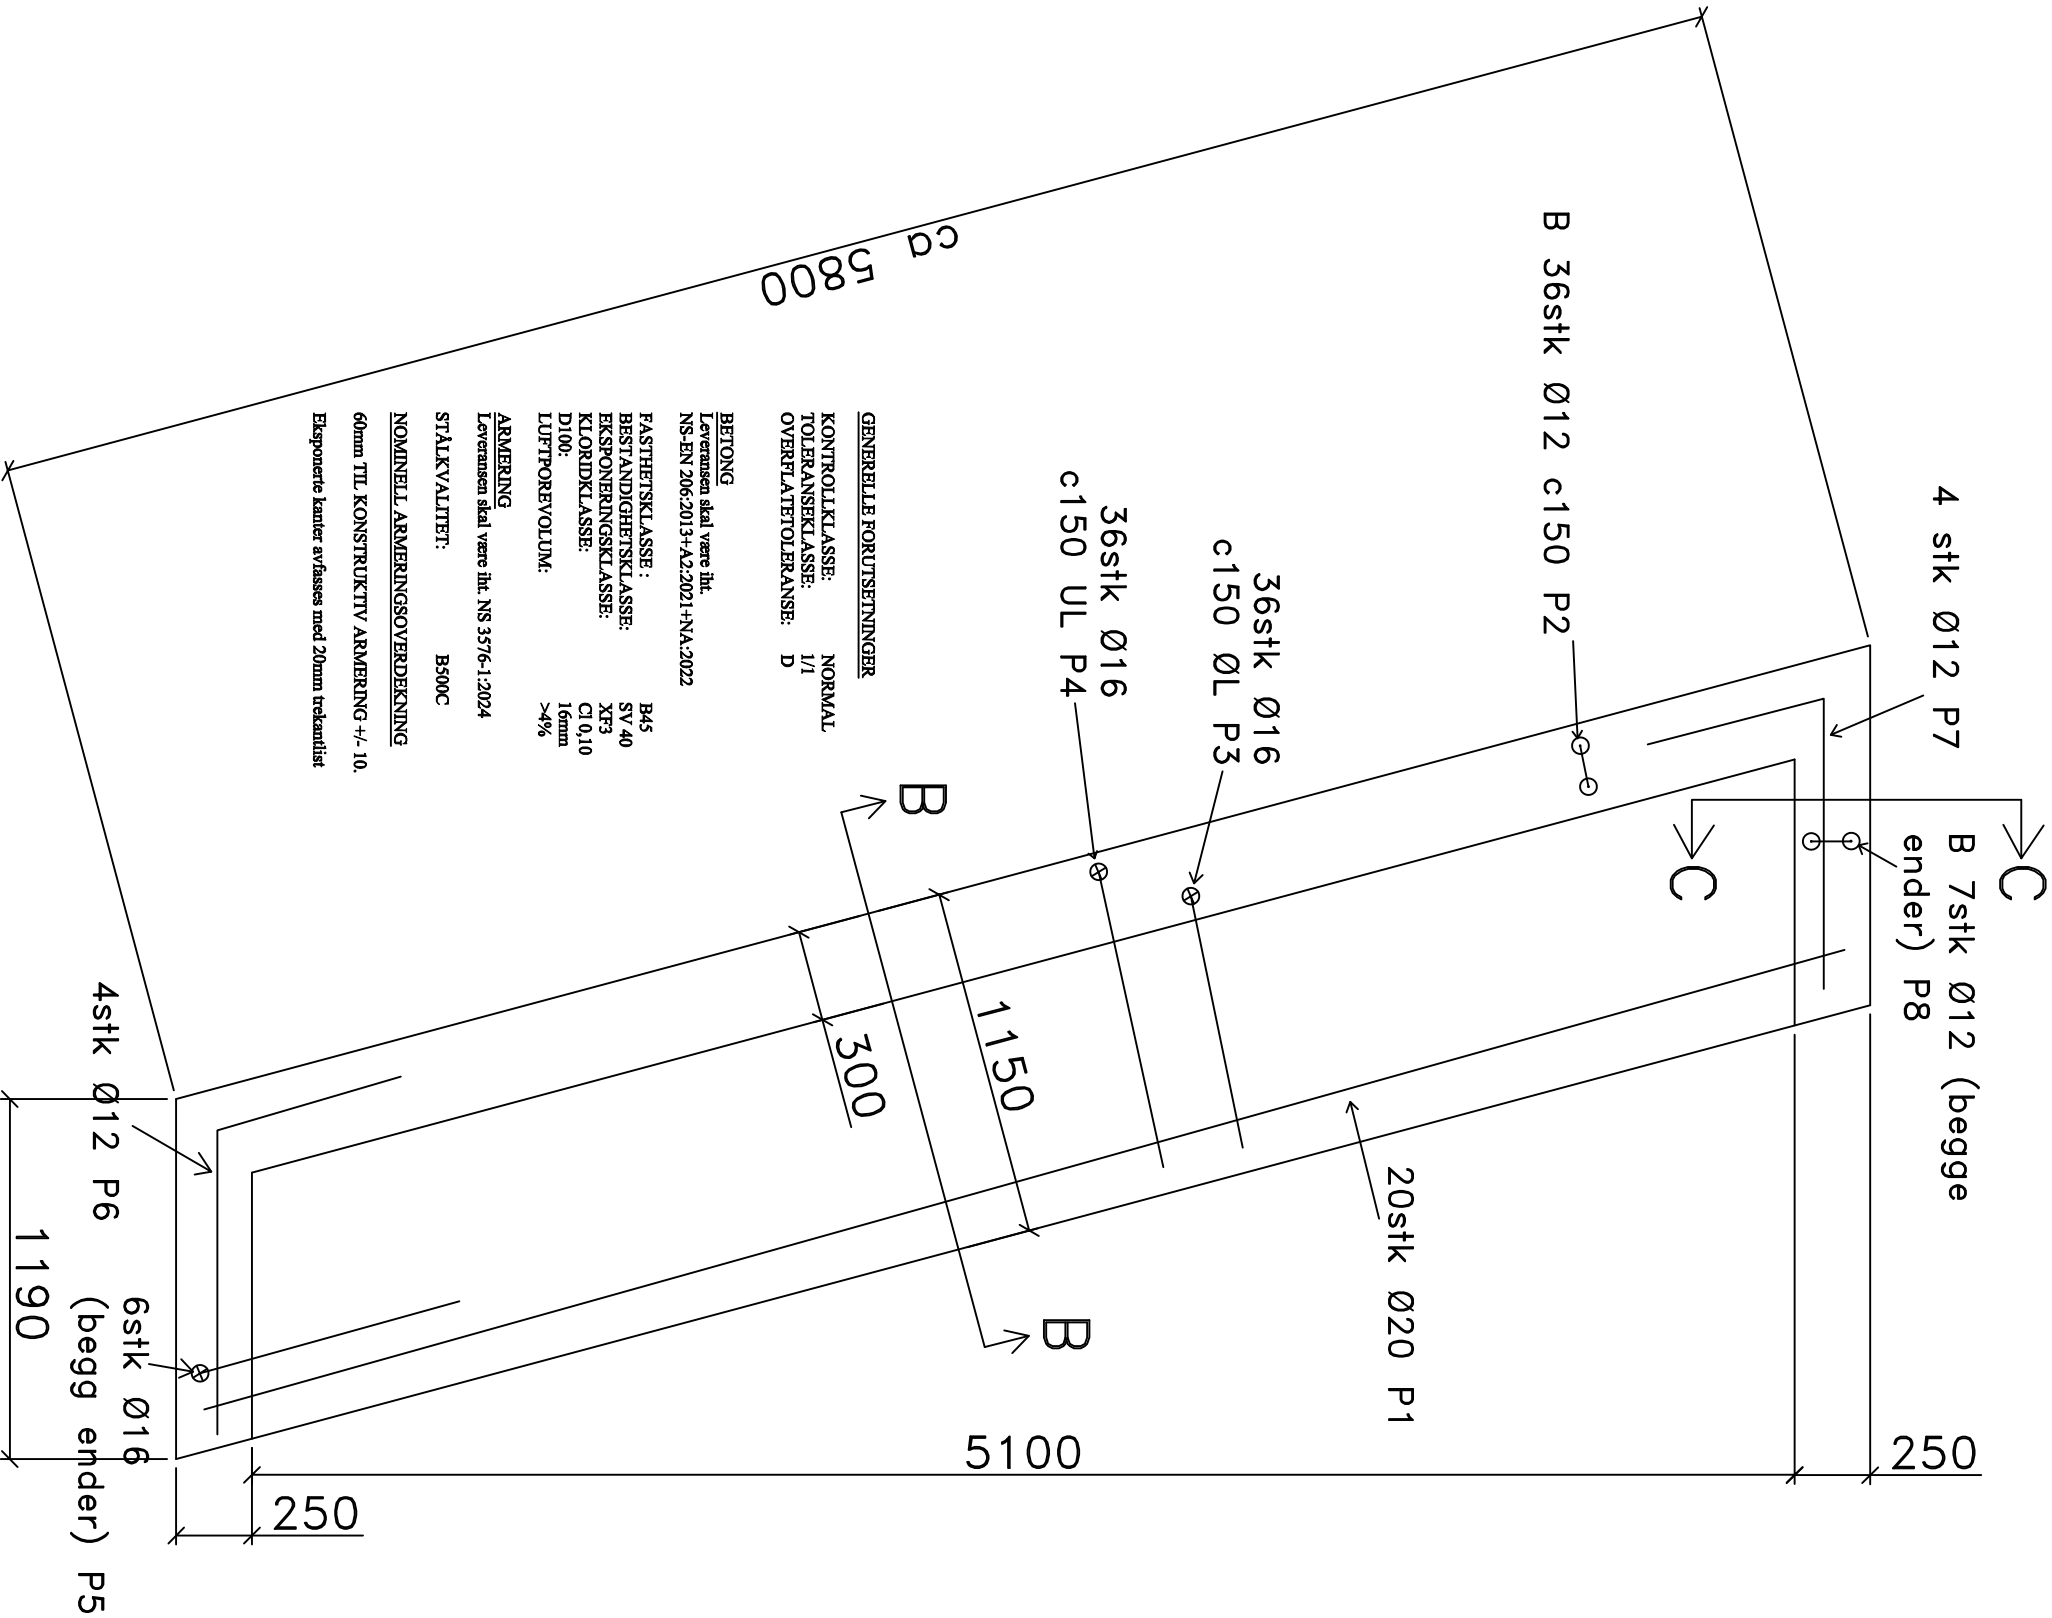

Snitt B–B

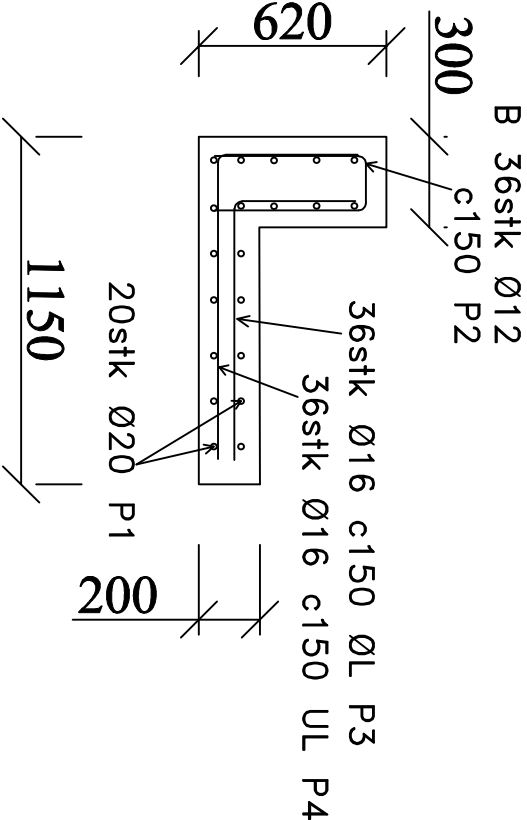

Snit C–C

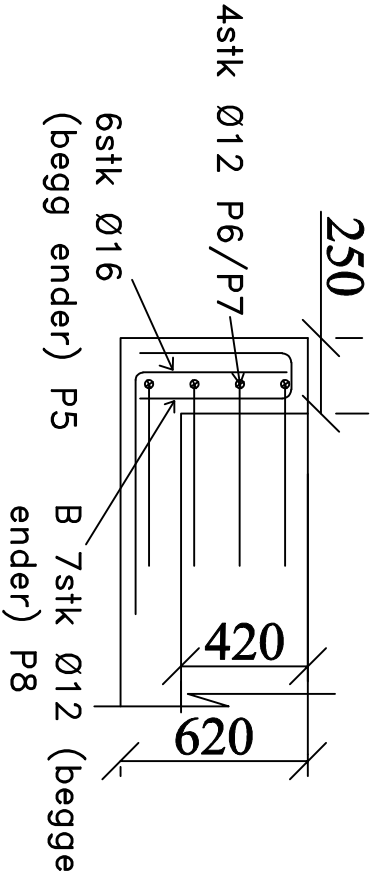

GENERELLE FORUTSETNINGER
KONTROLLKLASSE: NORMAL
TOLERANSEKLASSE: I/I
OVERFLATETOLERANSE: D



BETONG
Leveransen skal være iht. NS-EN 206:2013+A2:2021+NA:2022

FASTHETSKLASSE: B45
BESTANDIGHETSKLASSE: SY 40
ESPONERINGSKLASSE: XF3
KLORIDKLASSE: CL 0,10
DI(00): 16mm
LUFTPOREVOLUM: >4%

ARMERING
Leveransen skal være iht. NS 3576-1:2024

STÅLKVALITET: B500C

NOMINELL ARMERINGSOVERDEKNING
60mm TIL KONSTRUKTIV ARMERING +/- 10.
Eksponerte kanter avfases med 20mm trekantlist

Rev.	Endringer	Tilaksnavn	Sign.	Dato to
Prosjekttittel				
11 Hålandselva		Høyanger kommune		
Tilakets plassering		Tegningsbeskrivelse		
Hålandsvaen		Konsoll / lagerhyll		
Dato		Tegningsnummer		
17.03.26		HO26-04		
Kontroll / Tegnet		Målestokk		
KS		Kontroll		Format
		AOE		A3
				
IKM				
				
Safe Control AS				
Tlf: 417 24 000				
Epost: mail@safecontrol.no				
www.safecontrol.no				
Adresse: Østre Grensel, 4900 Tvedestrand				