
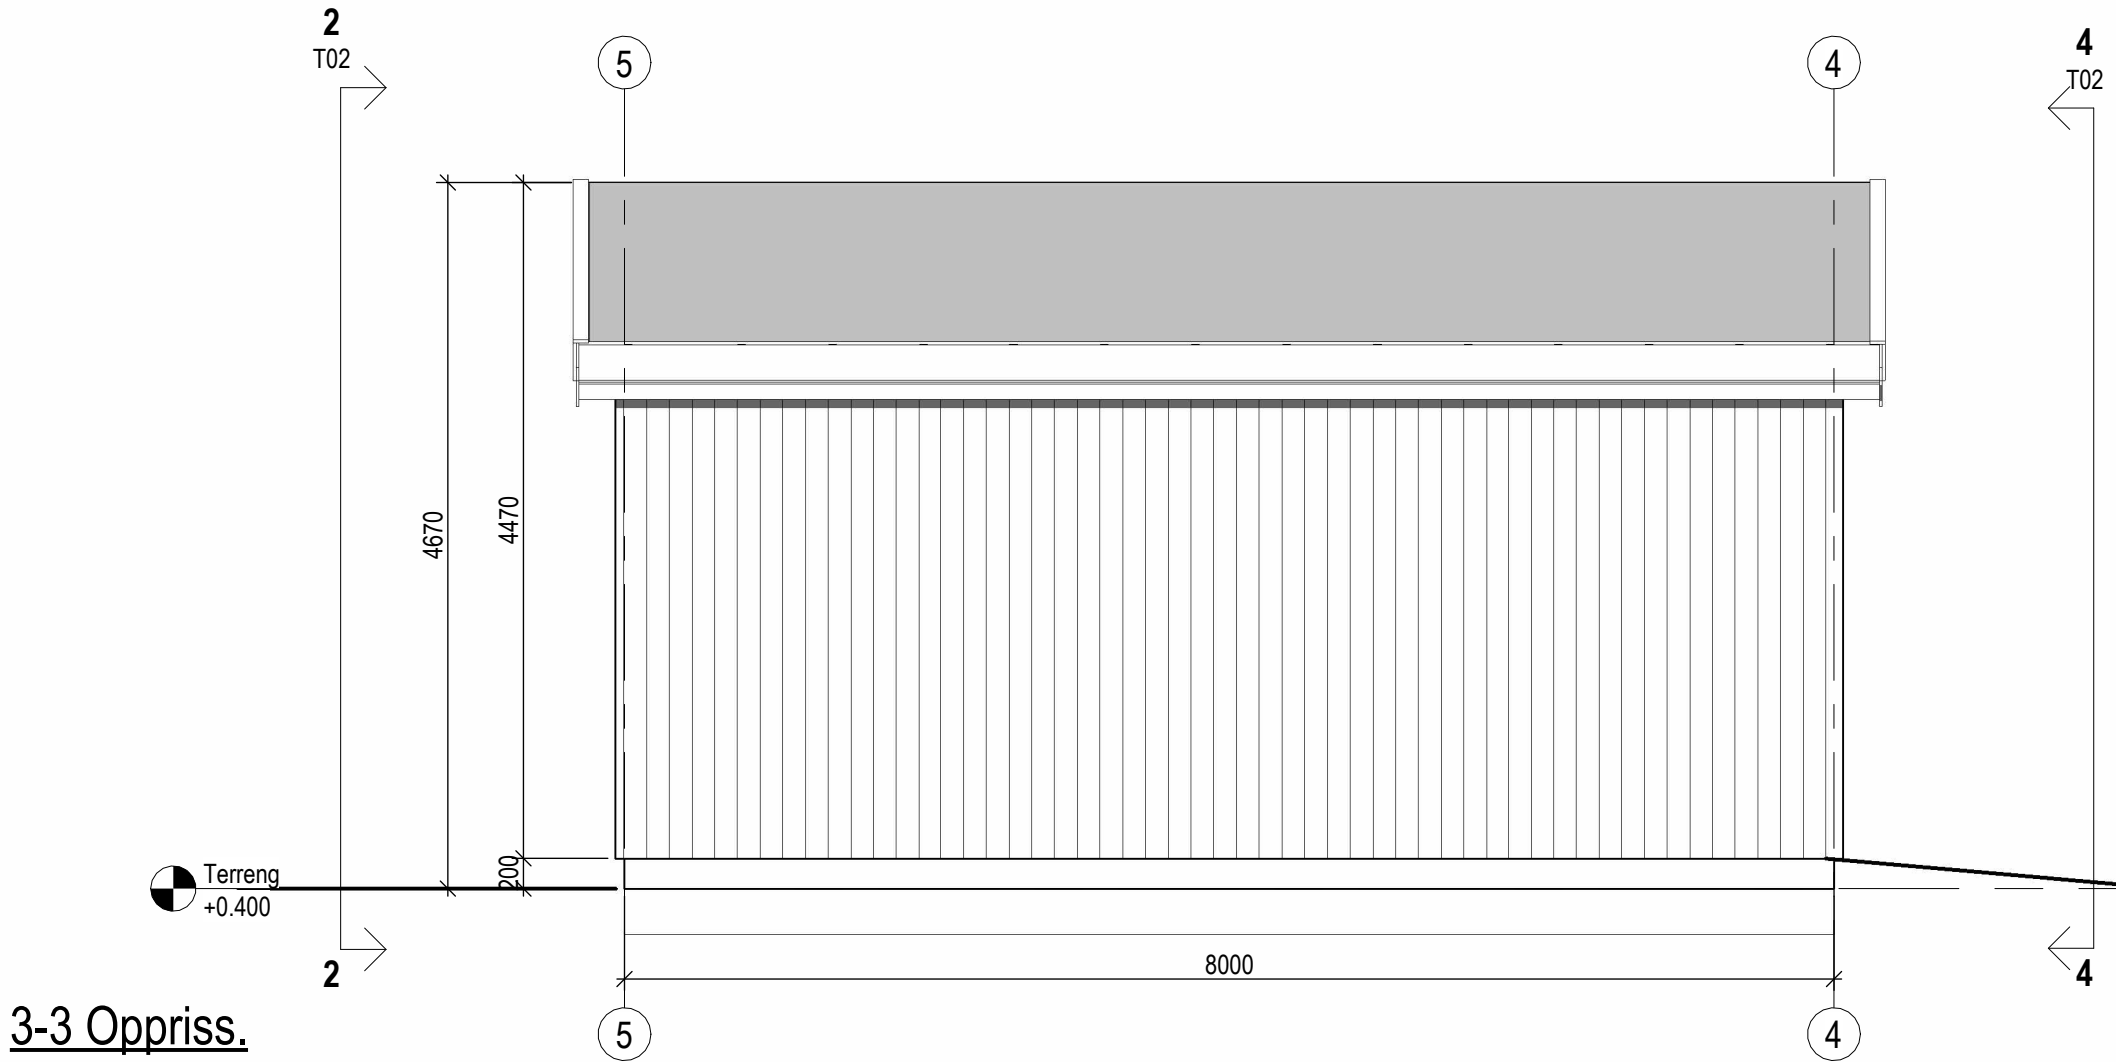



Gulvplan
1 : 50

2-2 Oppriss.
1 : 50

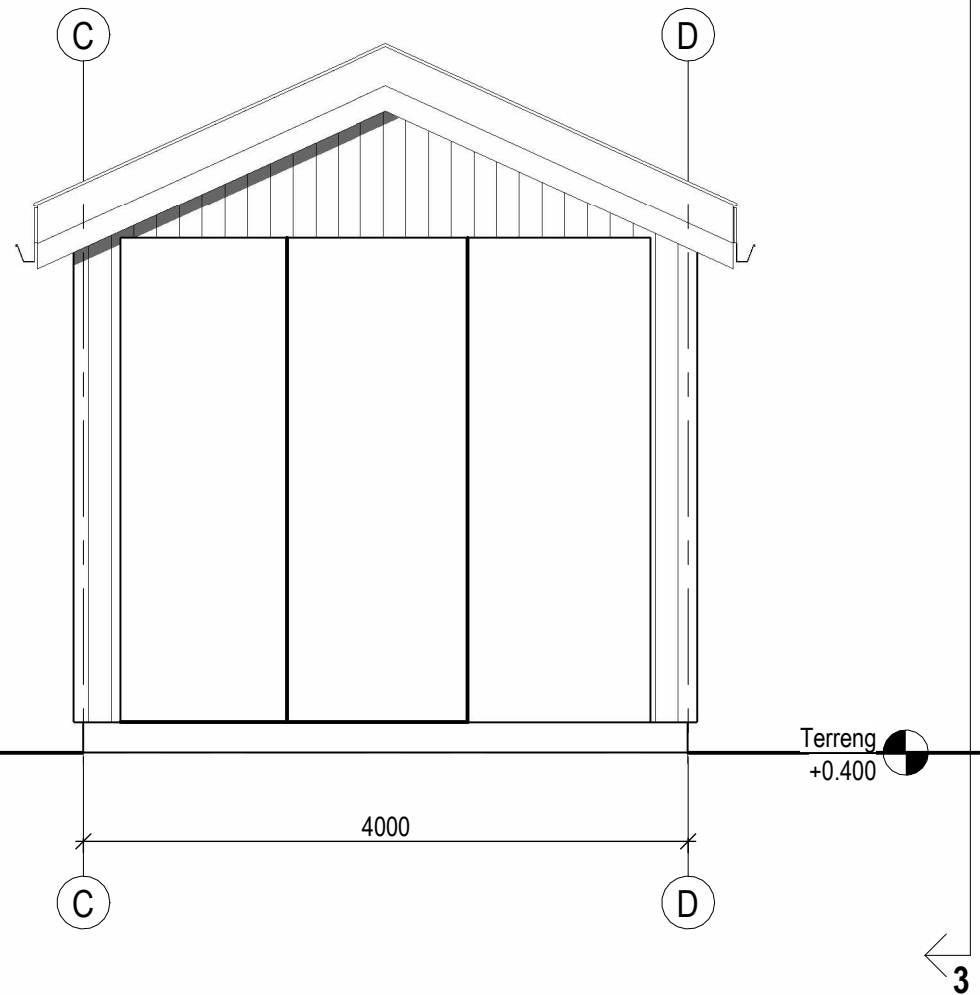

3-3 Oppriss.
1 : 50

4-4 Oppriss.
1 : 50

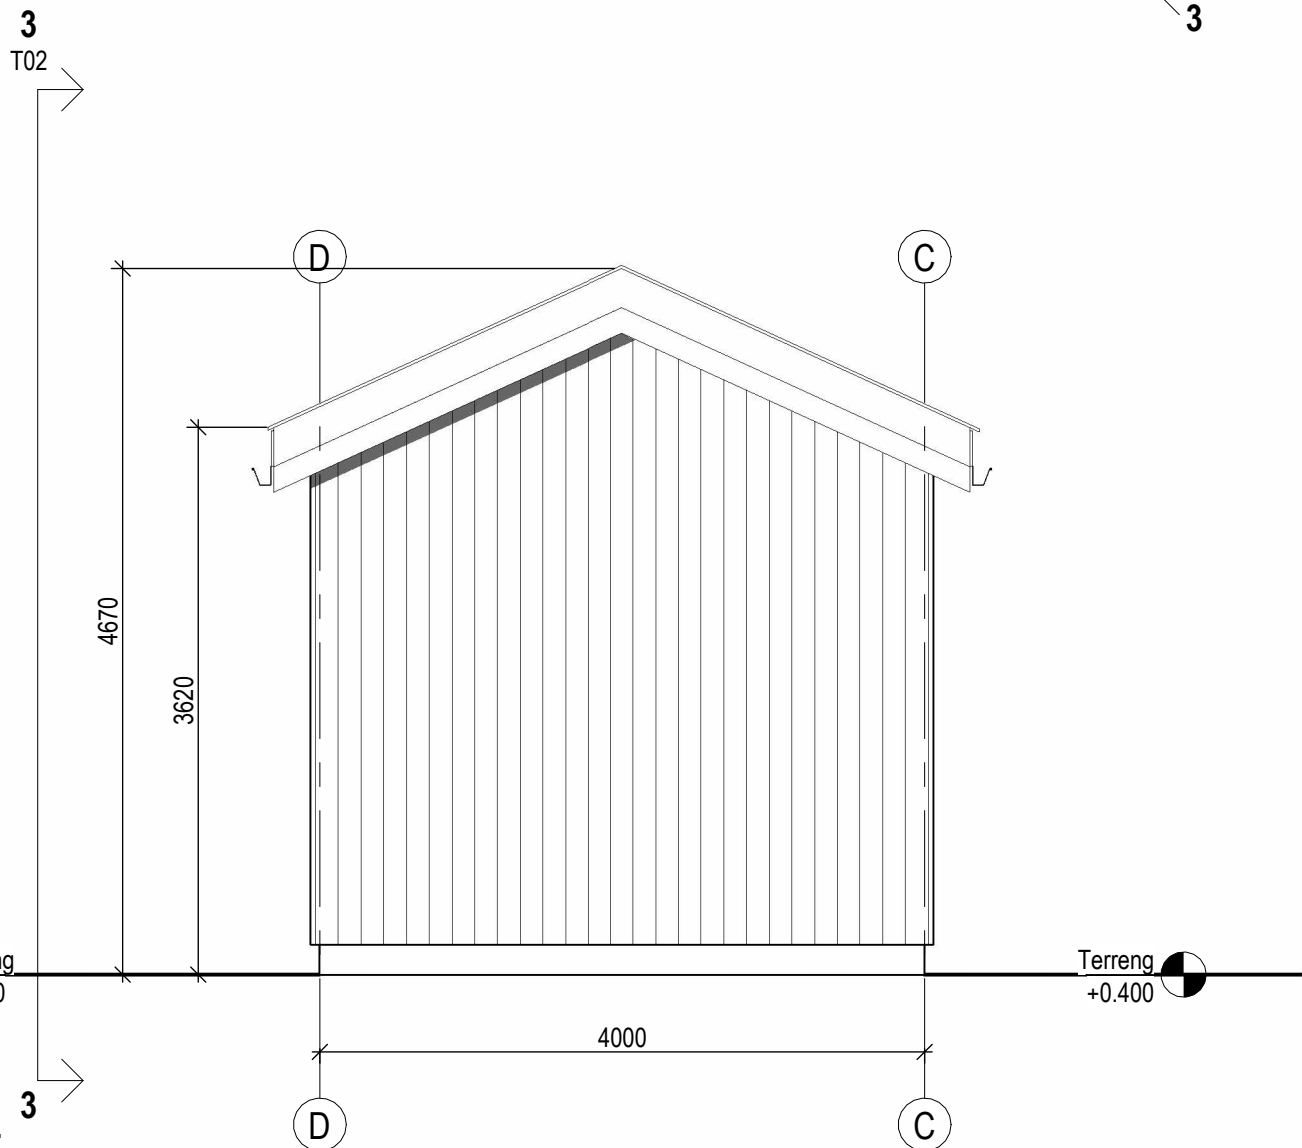

FORKLARING:

01	Revisjon 1	00.00.0000	Tegn.	Kontr. / Godkj.
Rev.	Beskrivelse	Dato	Tegn.	Kontr. / Godkj.
Forsvarsbygg			RIB	A2
Sessvollmoen Solpark			Dato	04/29/26
Batteristasjon			Format/Målestokk	1:50
-			-	-
Multiconsult		Status	Konstr./Tegnet	Kontrollert
www.multiconsult.no		Under utarbeidelse	KRIH	-
Oppdragsnr.		Tegningsnr.	Godkjent	
10266254-01		T02	-	
Fagindeks Bygg		Etasje	Floy	Bygningsdel
			Teg.Type	Lepenummer
				Rev.
				01