

1. Ny ballfanger

Opprettelse av ny ballfanger. Lengde 70m med 14 stenger med avstand 5 meter mellom hver. Høyde= 6 m (eller 5 m, bestemmes av høyden i øst)



2. Støttemur med tredekke og gjerde


Støttemur med tredekke (sittebenk). Gjerde i bakkant for montering skilt.



NORD
Lengde ca. 29 m
*OBS! Stutformingmå
hensyn tas (se punkt 8.)*



SØR
Lengde ca. 109 m

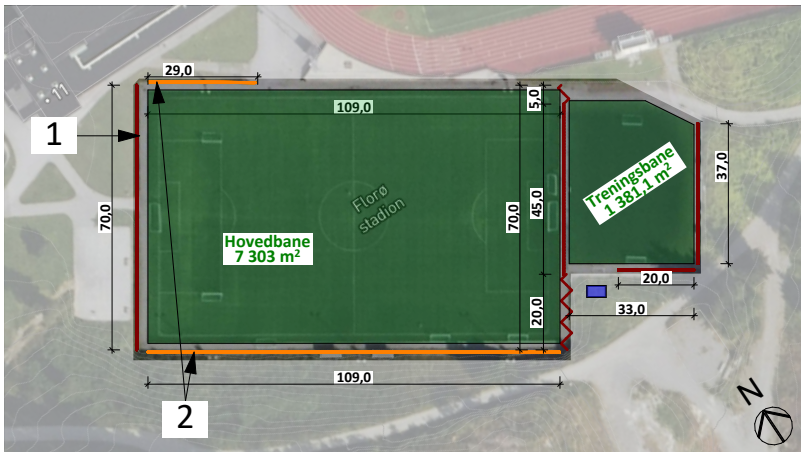

1:2000 Situasjonsplan tiltak

Tegningsnr. A-10-02		Revisjon nr.
Type tegning Tiltak, del 1		
NB! Denne tegningen er kvalitetssikret arkitektfaget. For andre fagområder gjelder fagenes egne tegninger. Målsetting: avvik kan forekomme. Kontrollmål for innredning ol må tas på stedet. Rammesøknadstegninger kan ikke brukes for pris- innhenting eller som arbeidstegninger. Salt Arkitekter AS har opphavsrett til tegninger dersom ikke annet er avtalt skriftlig. Bilder er kun ment som illustrasjon. Avvik kan forekomme		
Lokalisering:		
Prosjekteringsgruppen ● ARK : SALT ARKITEKTER AS Strandgata 26, 6905 Florø Tlf. 57742745 post@saltarkitekter.no www.saltarkitekter.no		
Fase Skisse for prising		
Tiltakshaver Kinn kommune Postboks 294 6701Måløy		Godkjent
Prosjekt Kunstgrasbane Storåsvegen 13 6905 Florø		Kontroll prosjekt. Sign. AH Kontroll AKS Filnavn 2607 Kunstgressbane.pln
Gnr./Bnr./Festenr.: 27/5		Fase Dato Dato oppr. Kontroll utførende
Prosjektnr.: 2607	Tegningsnr.: A-10-02	Dato 04.03.2026
Type tegning: Tiltak, del 1		Målestokk 1:2000 @ A3



Eksempel benkeutforming

