
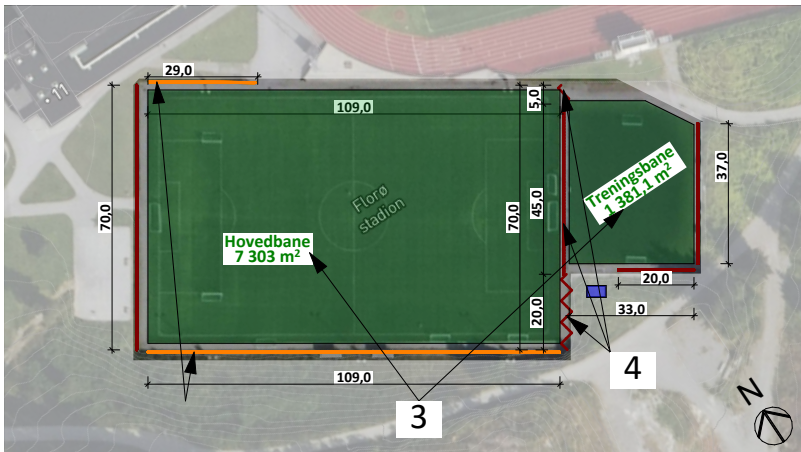
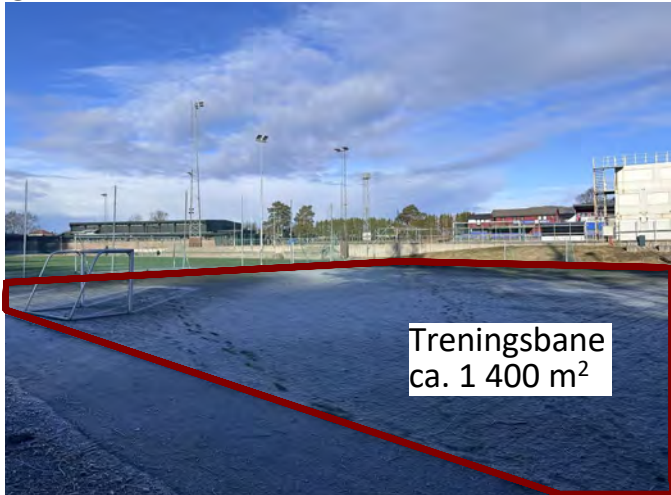


3. Kunstgress

Utskifting av kunstgress på hovedbane og treningsbane.

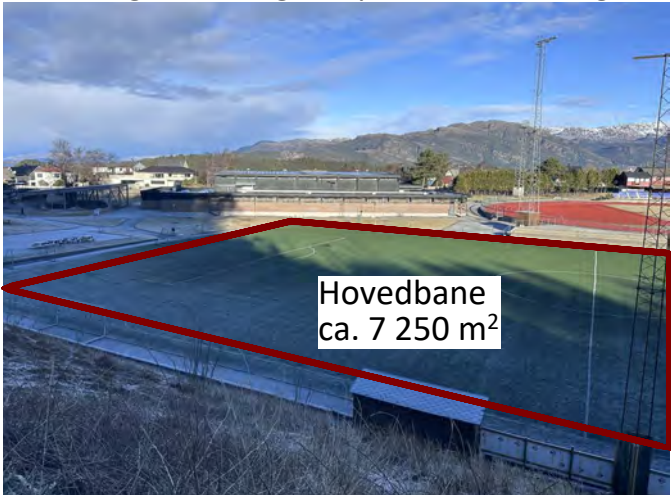


1:2000 Situasjonsplan tiltak

4. Forlengelse ballfanger

Utvidelse ballfanger (3 stenger mot sør, 1 stang mot nord med ny netting) og utskifting eksisterende. netting. Forutsatt at eksisterende stenger er uskadd. Se kart over for angivelse.

Lengde totalt 70 m (14 stenger med 5 meter mellom hver), høyde ca 6 meter= som eksisterende.

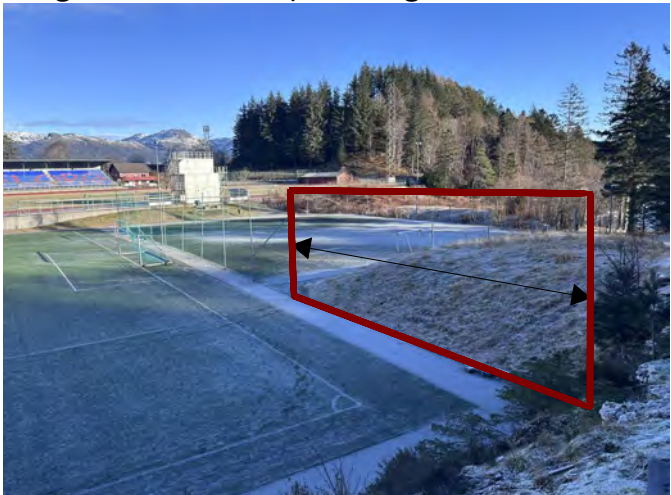

3 nye stenger mot sør



1 ny stang mot nord



ny netting

Tegningsnr. A-10-03		Revisjon nr.
Type tegning Tiltak, del 2		
NB! Denne tegningen er kvalitetssikret arkitektfaget. For andre fagområder gjelder fagenes egne tegninger. Måling: avvik kan forekomme. Kontrollmål for innredning og mål tas på stedet. Rammesøknadstegninger kan ikke brukes for pris- innhenting eller som arbeidstegninger. Salt Arkitekter AS har opphavsrett til tegninger dersom ikke annet er avtalt skriftlig. Bilder er kun ment som illustrasjon. Avvik kan forekomme		
Lokalisering:		
Prosjekteringsgruppen		Strandgata 26, 6905 Florø Tlf. 57742745 post@saltarkitekter.no www.saltarkitekter.no
Fase Skisse for prising		
Tiltakshaver Kinn kommune Postboks 294 6701Måløy		Godkjent
Prosjekt Kunstgrasbane Storåsvegen 13 6905 Florø		Kontroll prosjekt. Sign. AH Kontroll AKS
Gnr./Bnr./Festenr.: 27/5		Filnavn 2607 Kunstgressbane.pln
Prosjektnr.: 2607		Fase Dato Dato oppr.
Tegningsnr.: A-10-03		Kontroll utførende
Type tegning: Tiltak, del 2		Sign. Kontroll
Dato 04.03.2026		
Målestokk 1:2000 @ A3		