


5. Bod for treningsbane
Etablering av ny bod 3x5 m der langsider er øst- vest.

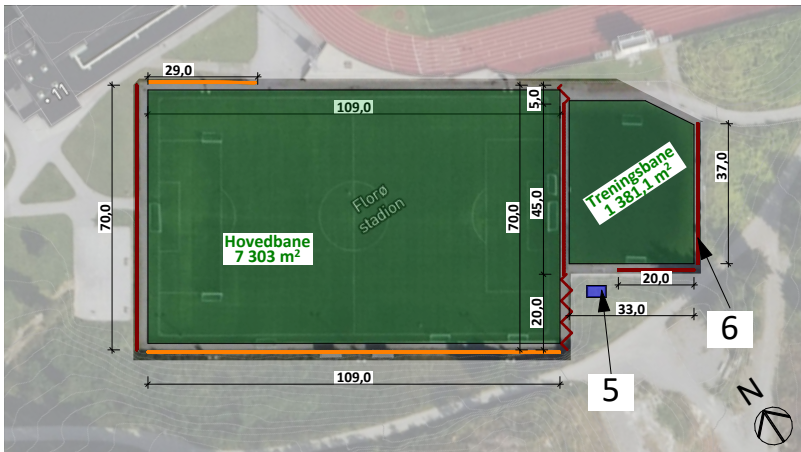

1:2000 Situasjonsplan tiltak

Ved etablering av bod må det medberegnes fjerning av masse.

6. Nytt ballfangernett
Ny netting på etablerte stolper ved treningsbane. Høyde 3m



Mot øst lengde ca. 37 m



Mot sør, lengde ca. 15 -20 m

Tegningsnr. A-10-04		Revisjon nr.
Type tegning Tiltak, del 3		
NB! Denne tegningen er kvalitetssikret arkitektfaget. For andre fagområder gjelder fagenes egne tegninger. Målsetting: avvik kan forekomme. Kontrollmål for innredning og må tas på stedet. Rammesøknadstegninger kan ikke brukes for pris- innhenting eller som arbeidstegninger. Salt Arkitekter AS har opphavsrett til tegninger dersom ikke annet er avtalt skriftlig. Bilder er kun ment som illustrasjon. Avvik kan forekomme		
Lokalisering:		
Prosjekteringsgruppen		Strandgata 26, 6905 Florø Tlf. 57742745 post@saltarkitekter.no www.saltarkitekter.no
Fase Skisse for prising		
Tiltakshaver Kinn kommune Postboks 294 6701Måløy		Godkjent
Prosjekt Kunstgrasbane Storåsvegen 13 6905 Florø		Kontroll prosjekt. Sign. Kontroll AH AKS
Gnr./Bnr./Festenr.: 27/5		Filnavn 2607 kunstgressbane.pln
Prosjektnr.: 2607		Fase Dato Dato oppr.
Tegningsnr.: A-10-04		Kontroll utførende
Type tegning: Tiltak, del 3		Sign. Kontroll
Dato 04.03.2026		Målestokk 1:2000 @ A3