


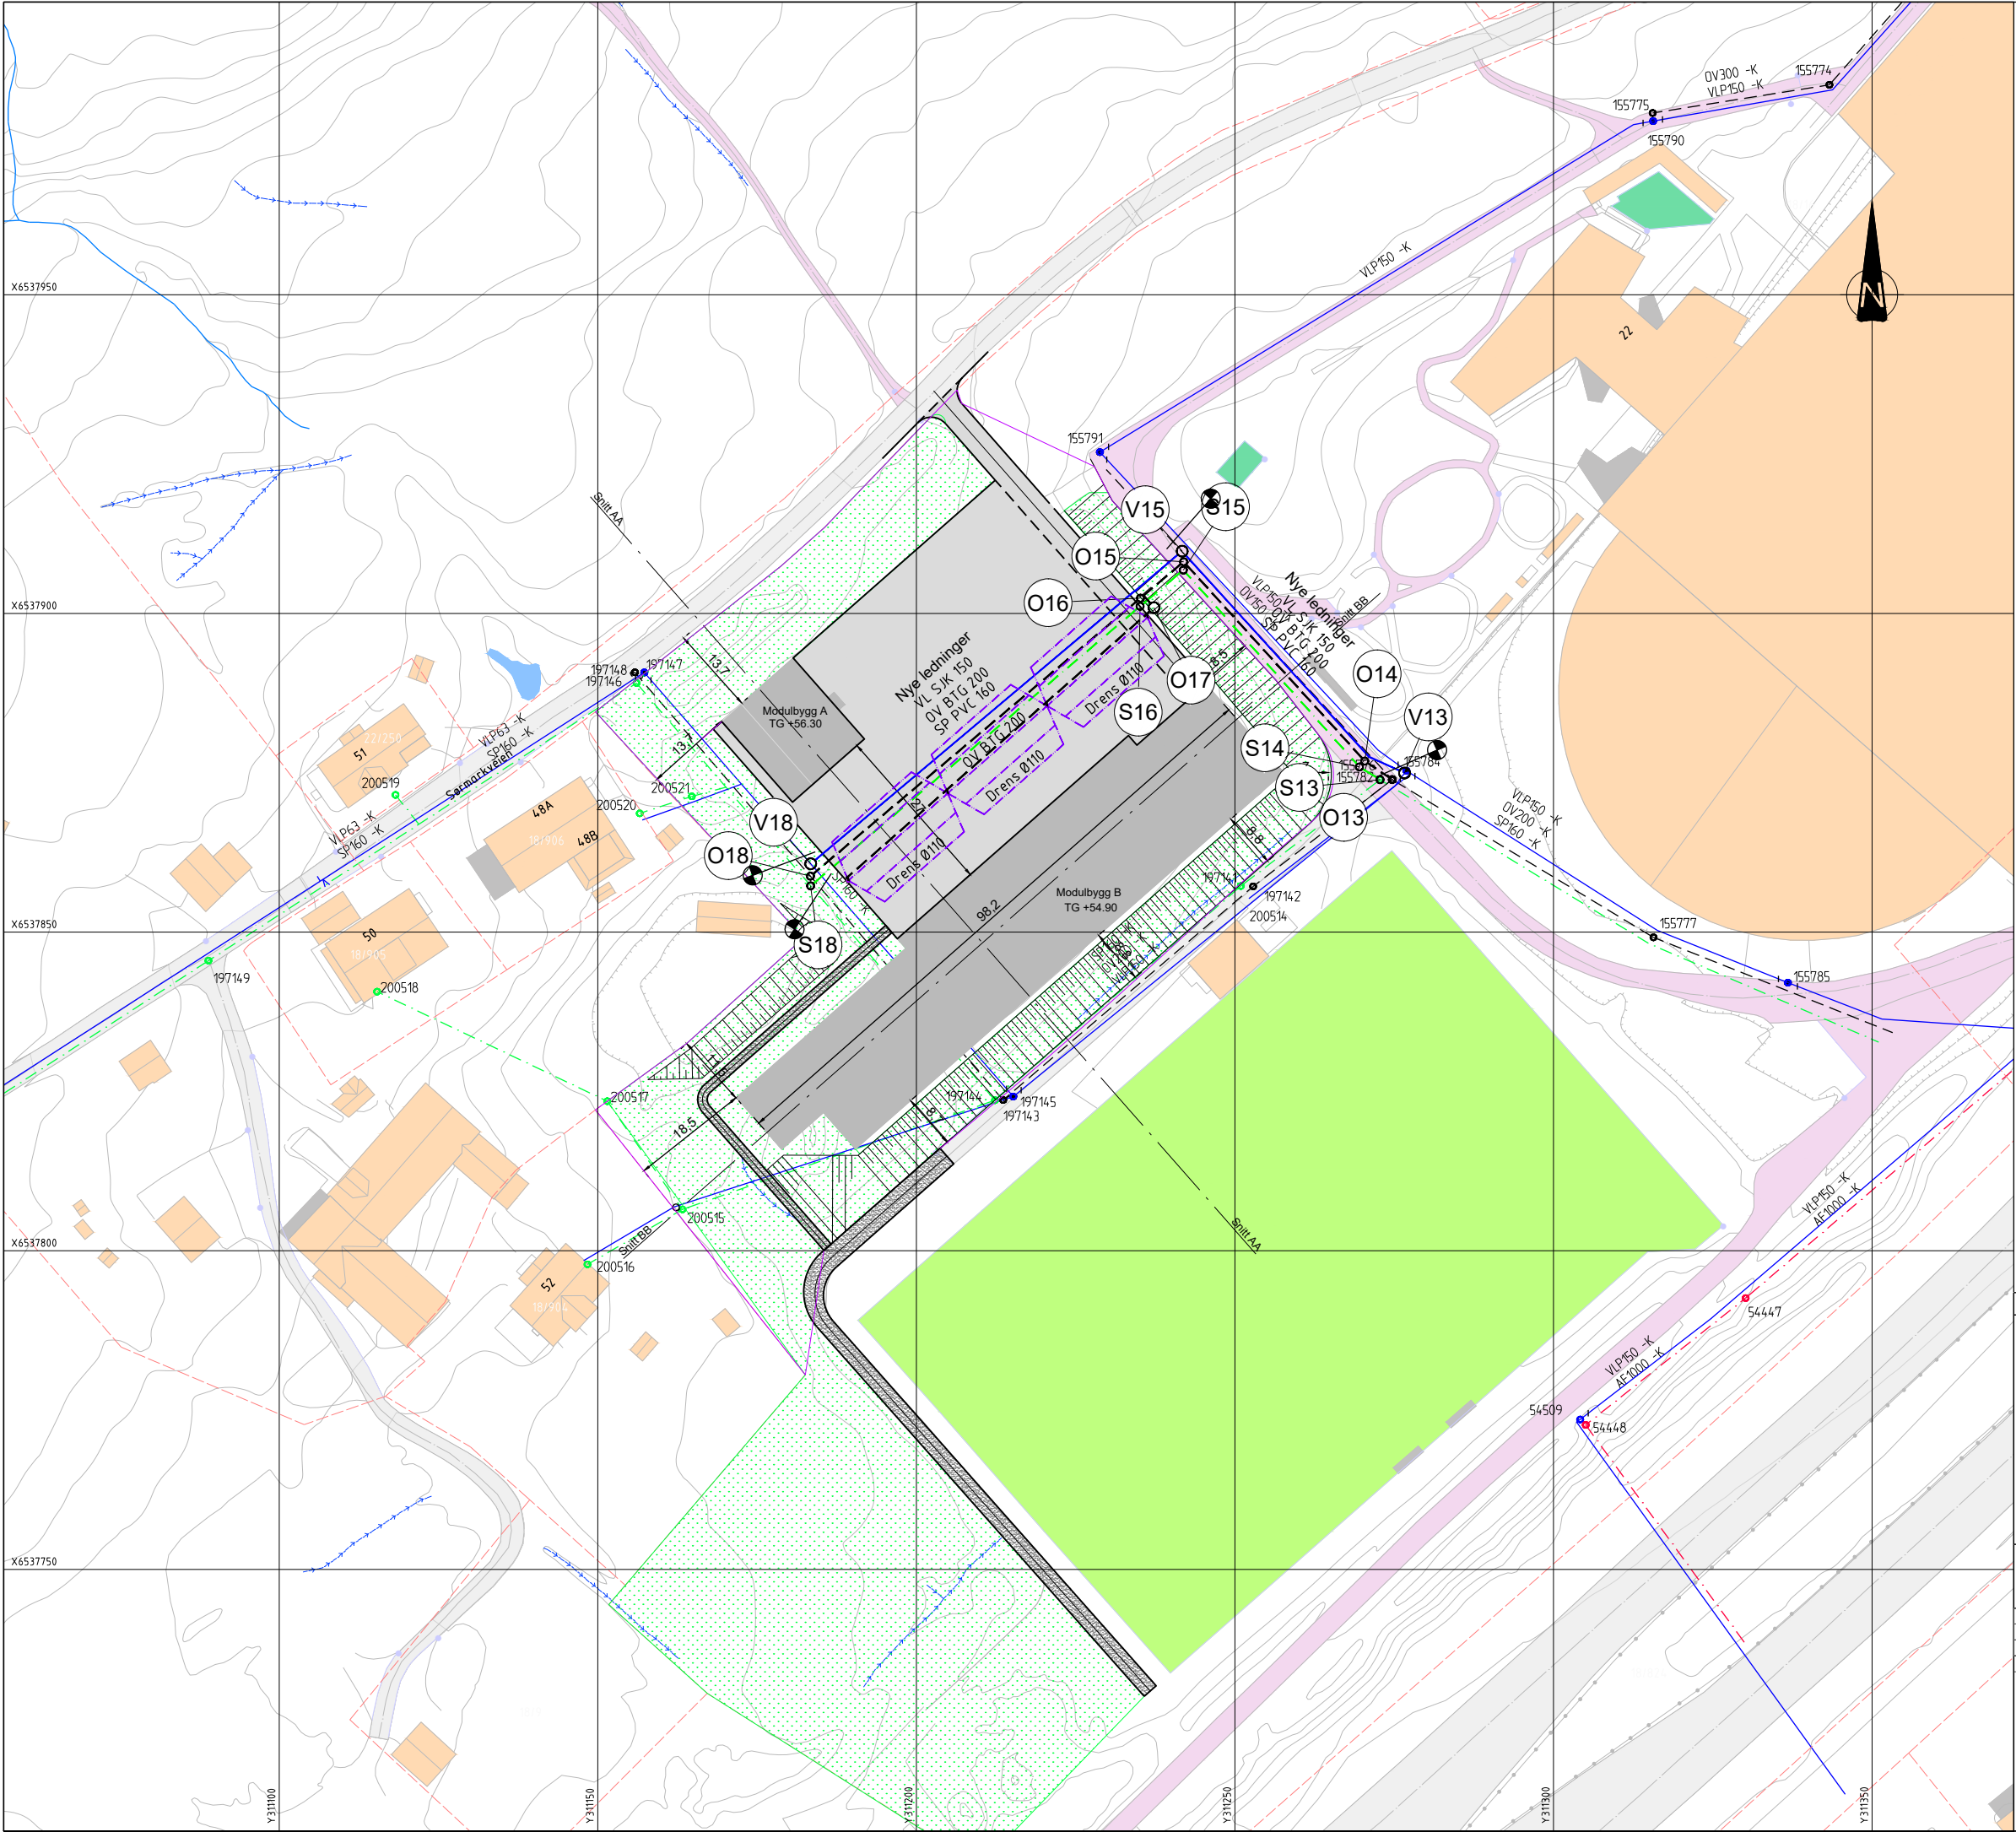

Tegnforklaring

Eksisterende	Ny	Utgår	
			Vannledning
			Overvannsledning
			Spillvannsledning
			Fellesledning
			Drensledning
			Stikkledning
			Parsellgrense
			Kum
			Sluk

Kartopplysninger

Dato for grunnkart: 10.06.2024
Koordinatsystem: UTM-32 EUREF89/WGS84
Ekvidistanse: 1m
Høydegrunnlag: NN2000

Rev.	Foreløpig	Endring - erstatning	Dato	MG	SAS
1			28.06.2024	MG	SAS

Vial AS
Auglendsmyrå 17B
4016 Stavanger
Tlf: 99 42 31 00
E-post: vial@vial.no

Stavanger Kommune
Vaulen skole - modulbygg

Oversikt
VA-plan

Foreløpig
Målestokk A1 1:500 Målestokk A3 1:1000

Tegn: MG
Konfr: SAS
Saksb: -
Dato: 18.06.2024
Prosjektnr: 1354
XREF/DWG filnavn: 1354_vaulen_skole_va-plan.dwg
Tegn.nr: GH01
Revisjon: 1