


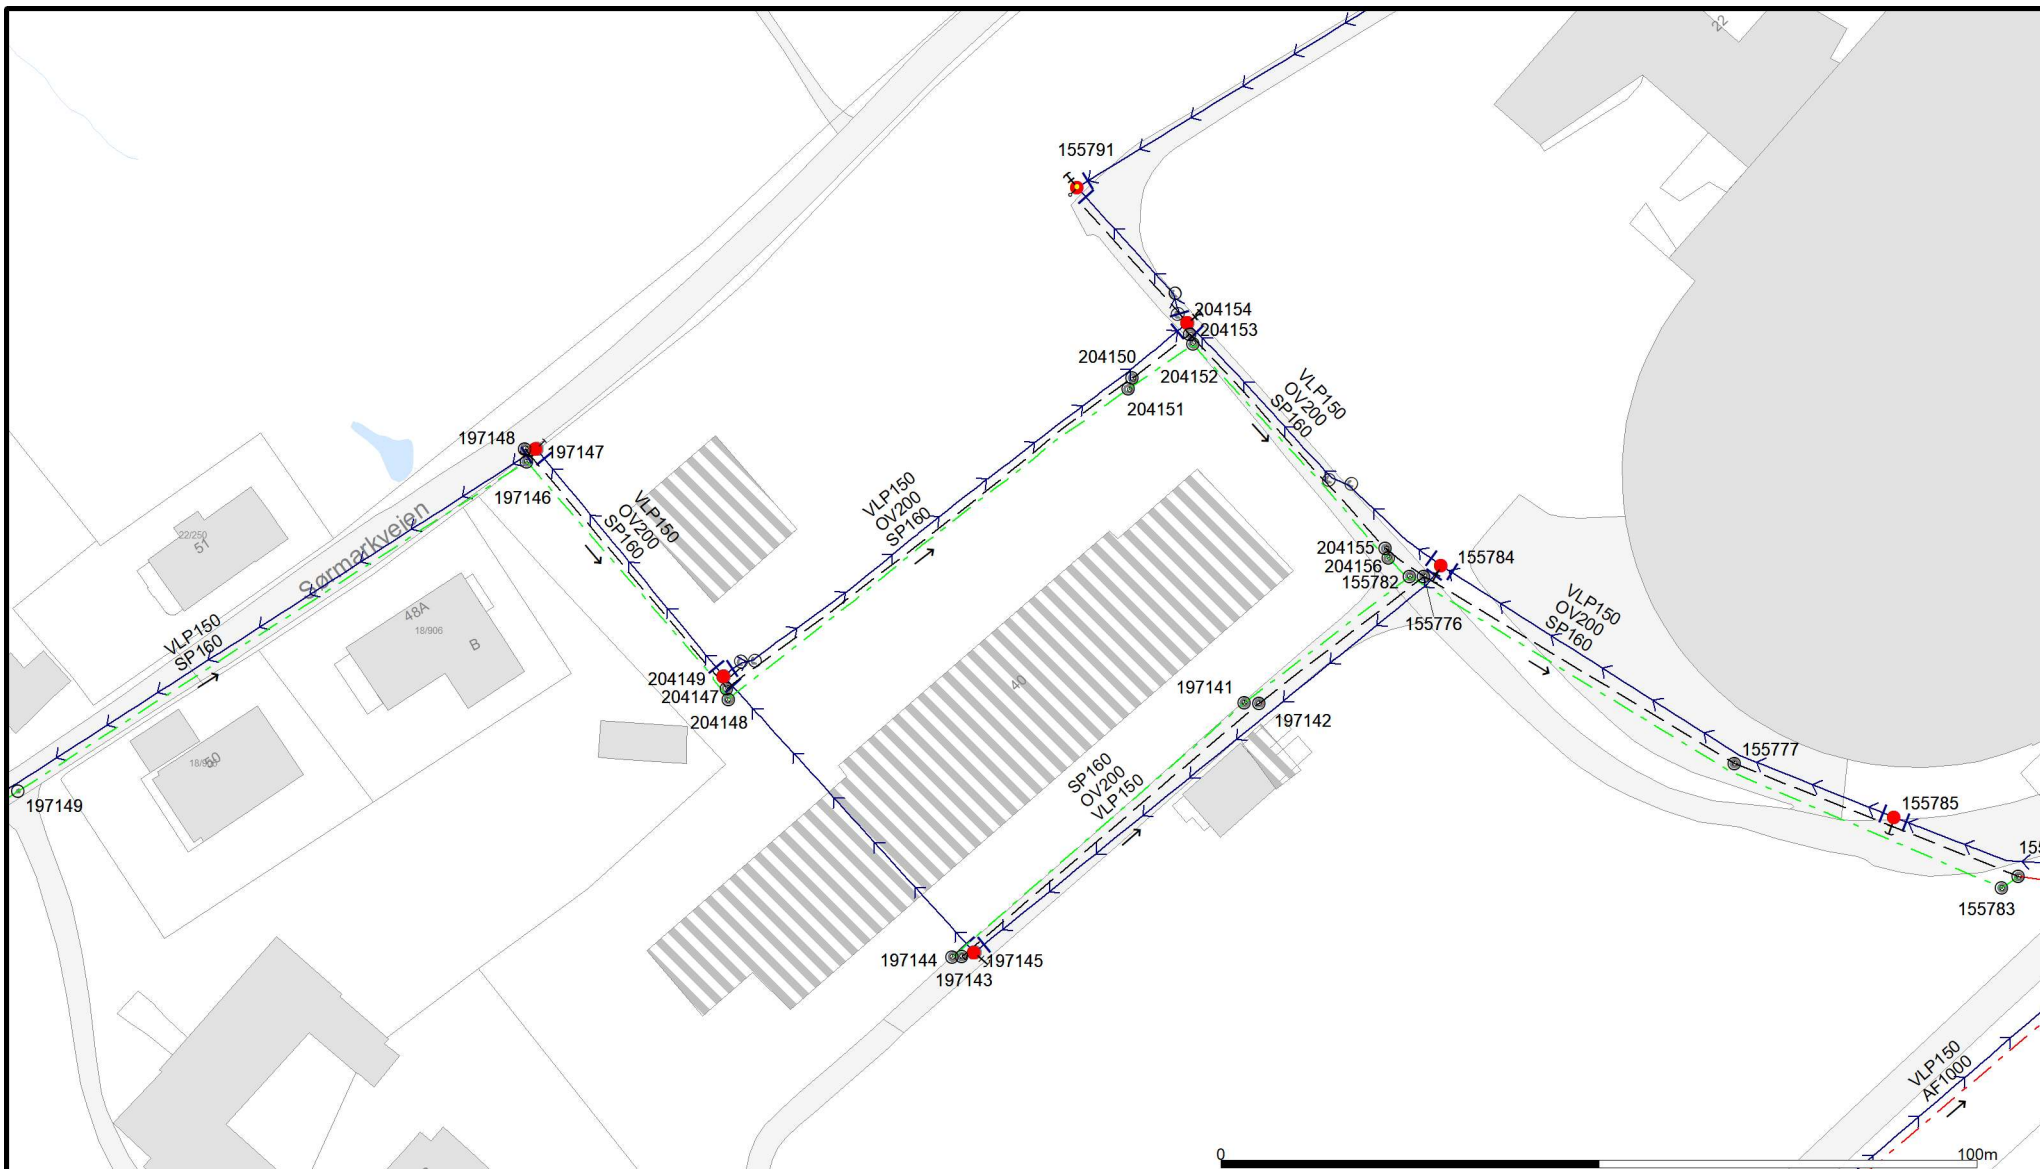

— Vannledning → Vann pumpeledning — Spillvann → Pumpeledning spillvann — Spillvann tunnel — Avløp felles — Avløp felles tunnel	— Overvann — Overvann fordrøyning — Overvann tunnel — Overløpsledning — Signal kabel — Beskyttelse ledning — Varerør	○ Kum ● Brannekum ● Hydrant ■ Basseng ● Pumpestasjon sp ● Pumpestasjon va ● Overløp	Beliggenhet og høyder (NN2000) på ledninger og kummer må oppfattes som orienterende			Stavanger kommune Bymiljø og utbygging Vann og avløp	N  Målestokk 1:1000
Dato: 2026.03.10 Sign: IPL		Vaulen modulscole					