

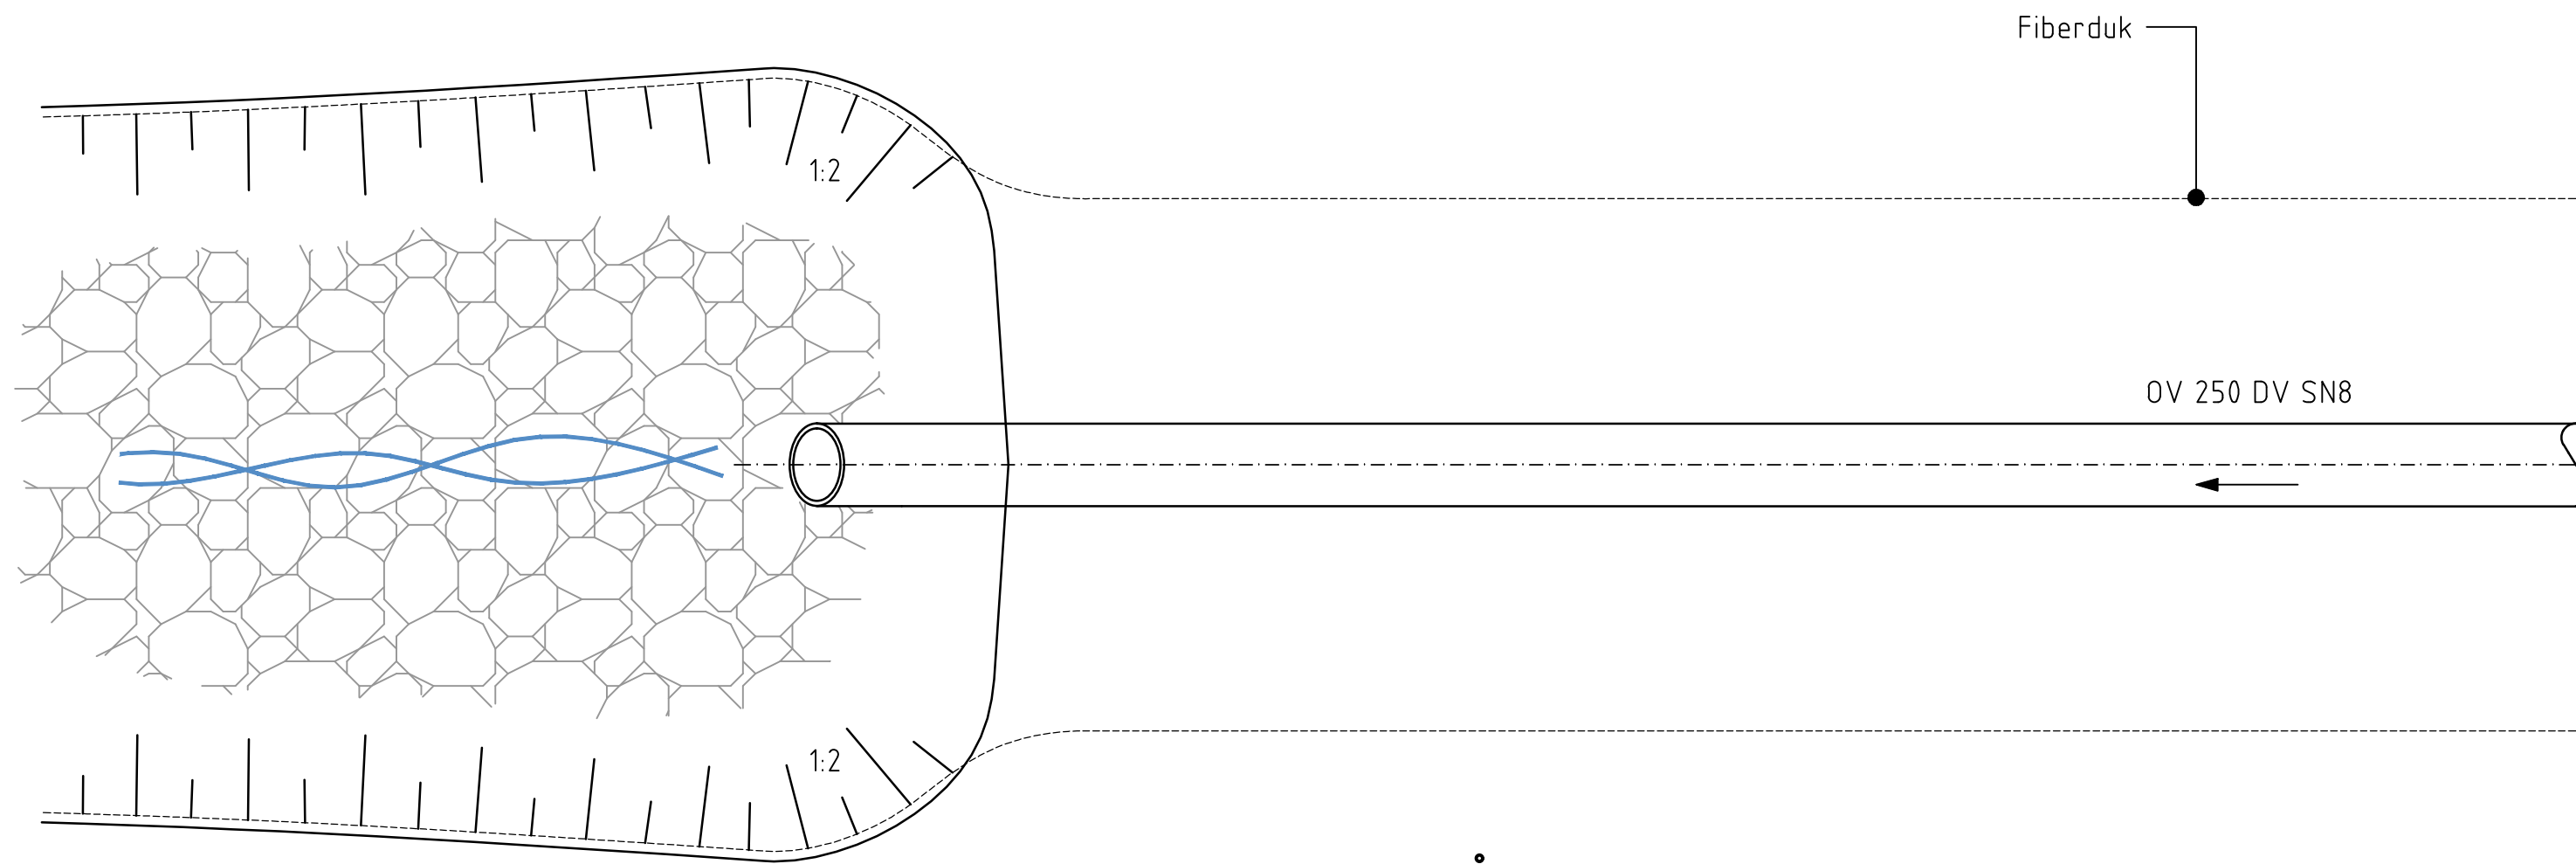
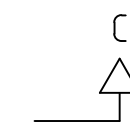


Format: A1
Filnavn: \\COWI\net\prosjekter\A289305\20-Data\A_Griddwg
Xref:


Plot: VUL 20.04.2026 10:42

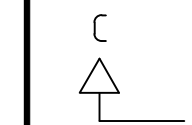

ÅPENT UTLØP
PLAN

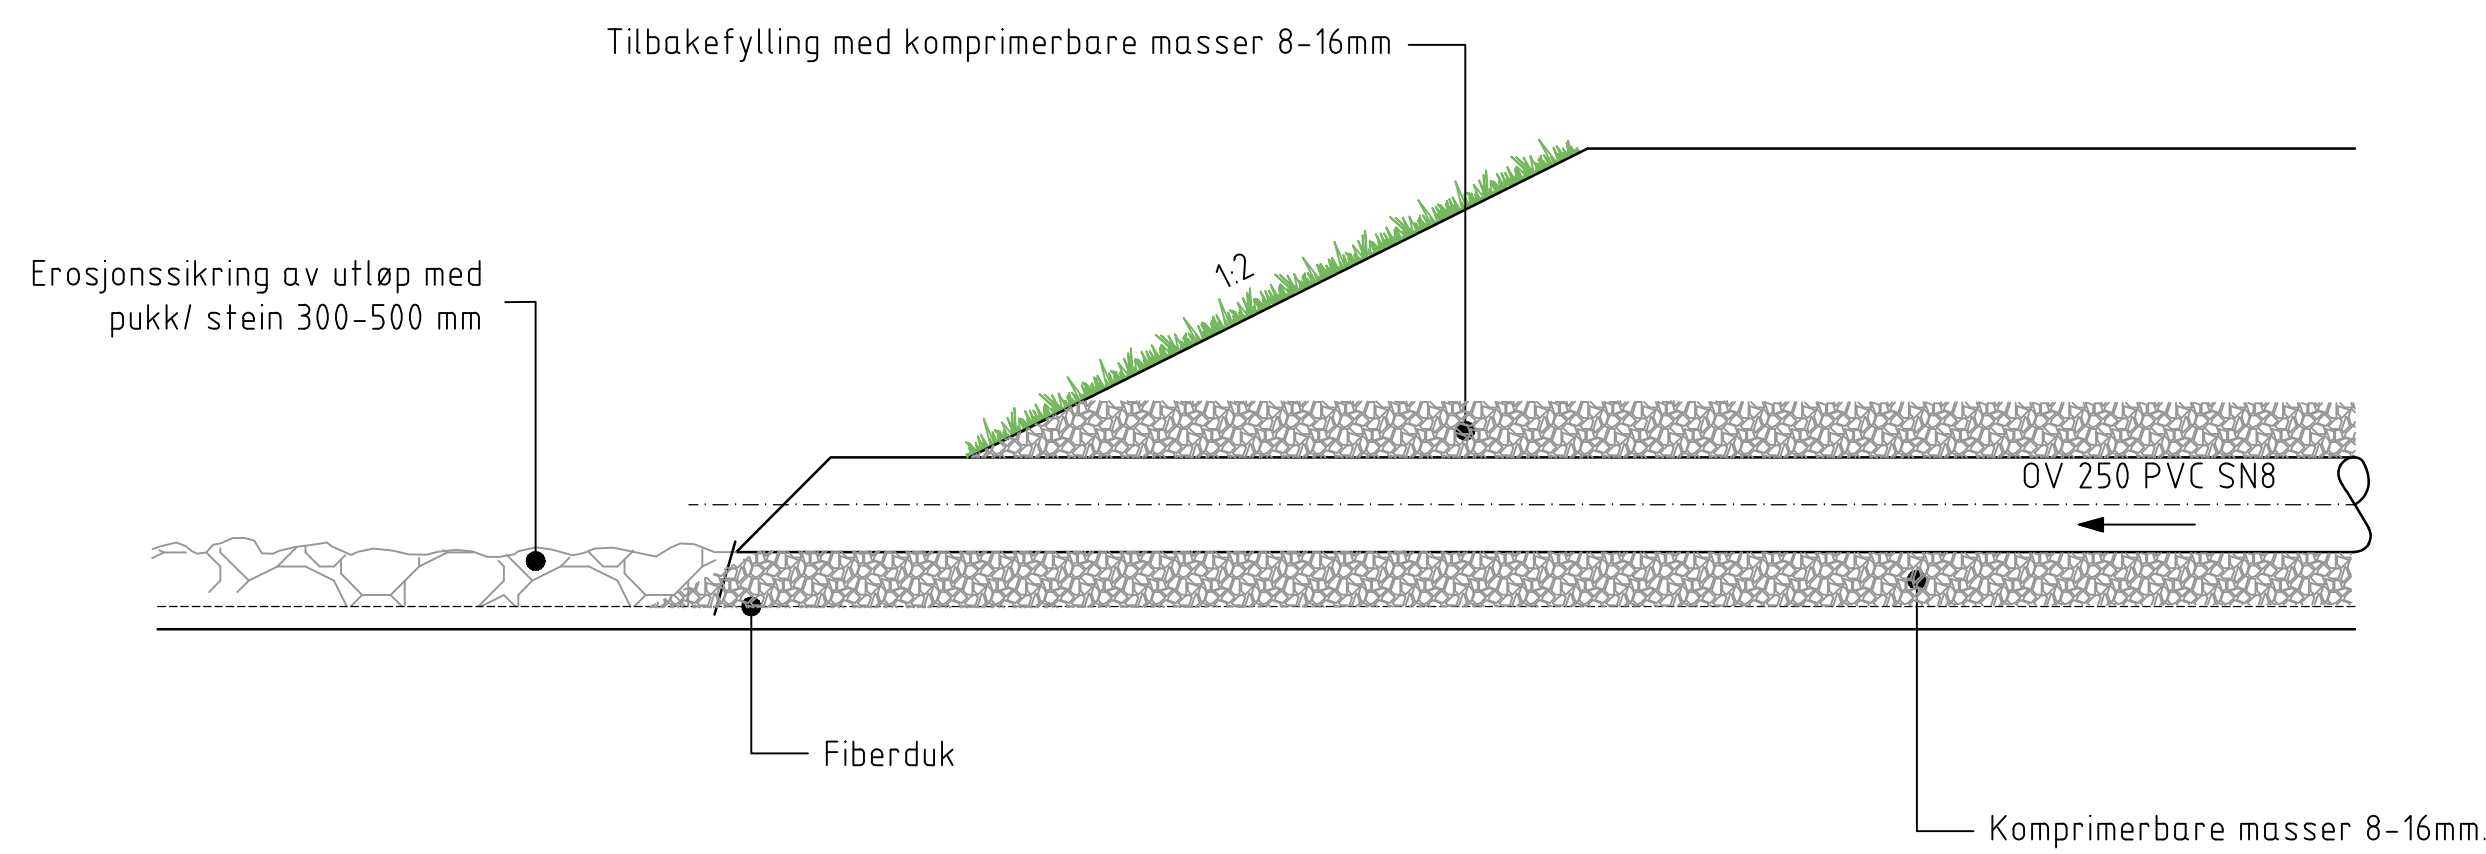

ÅPENT UTLØP
SNITT C-C

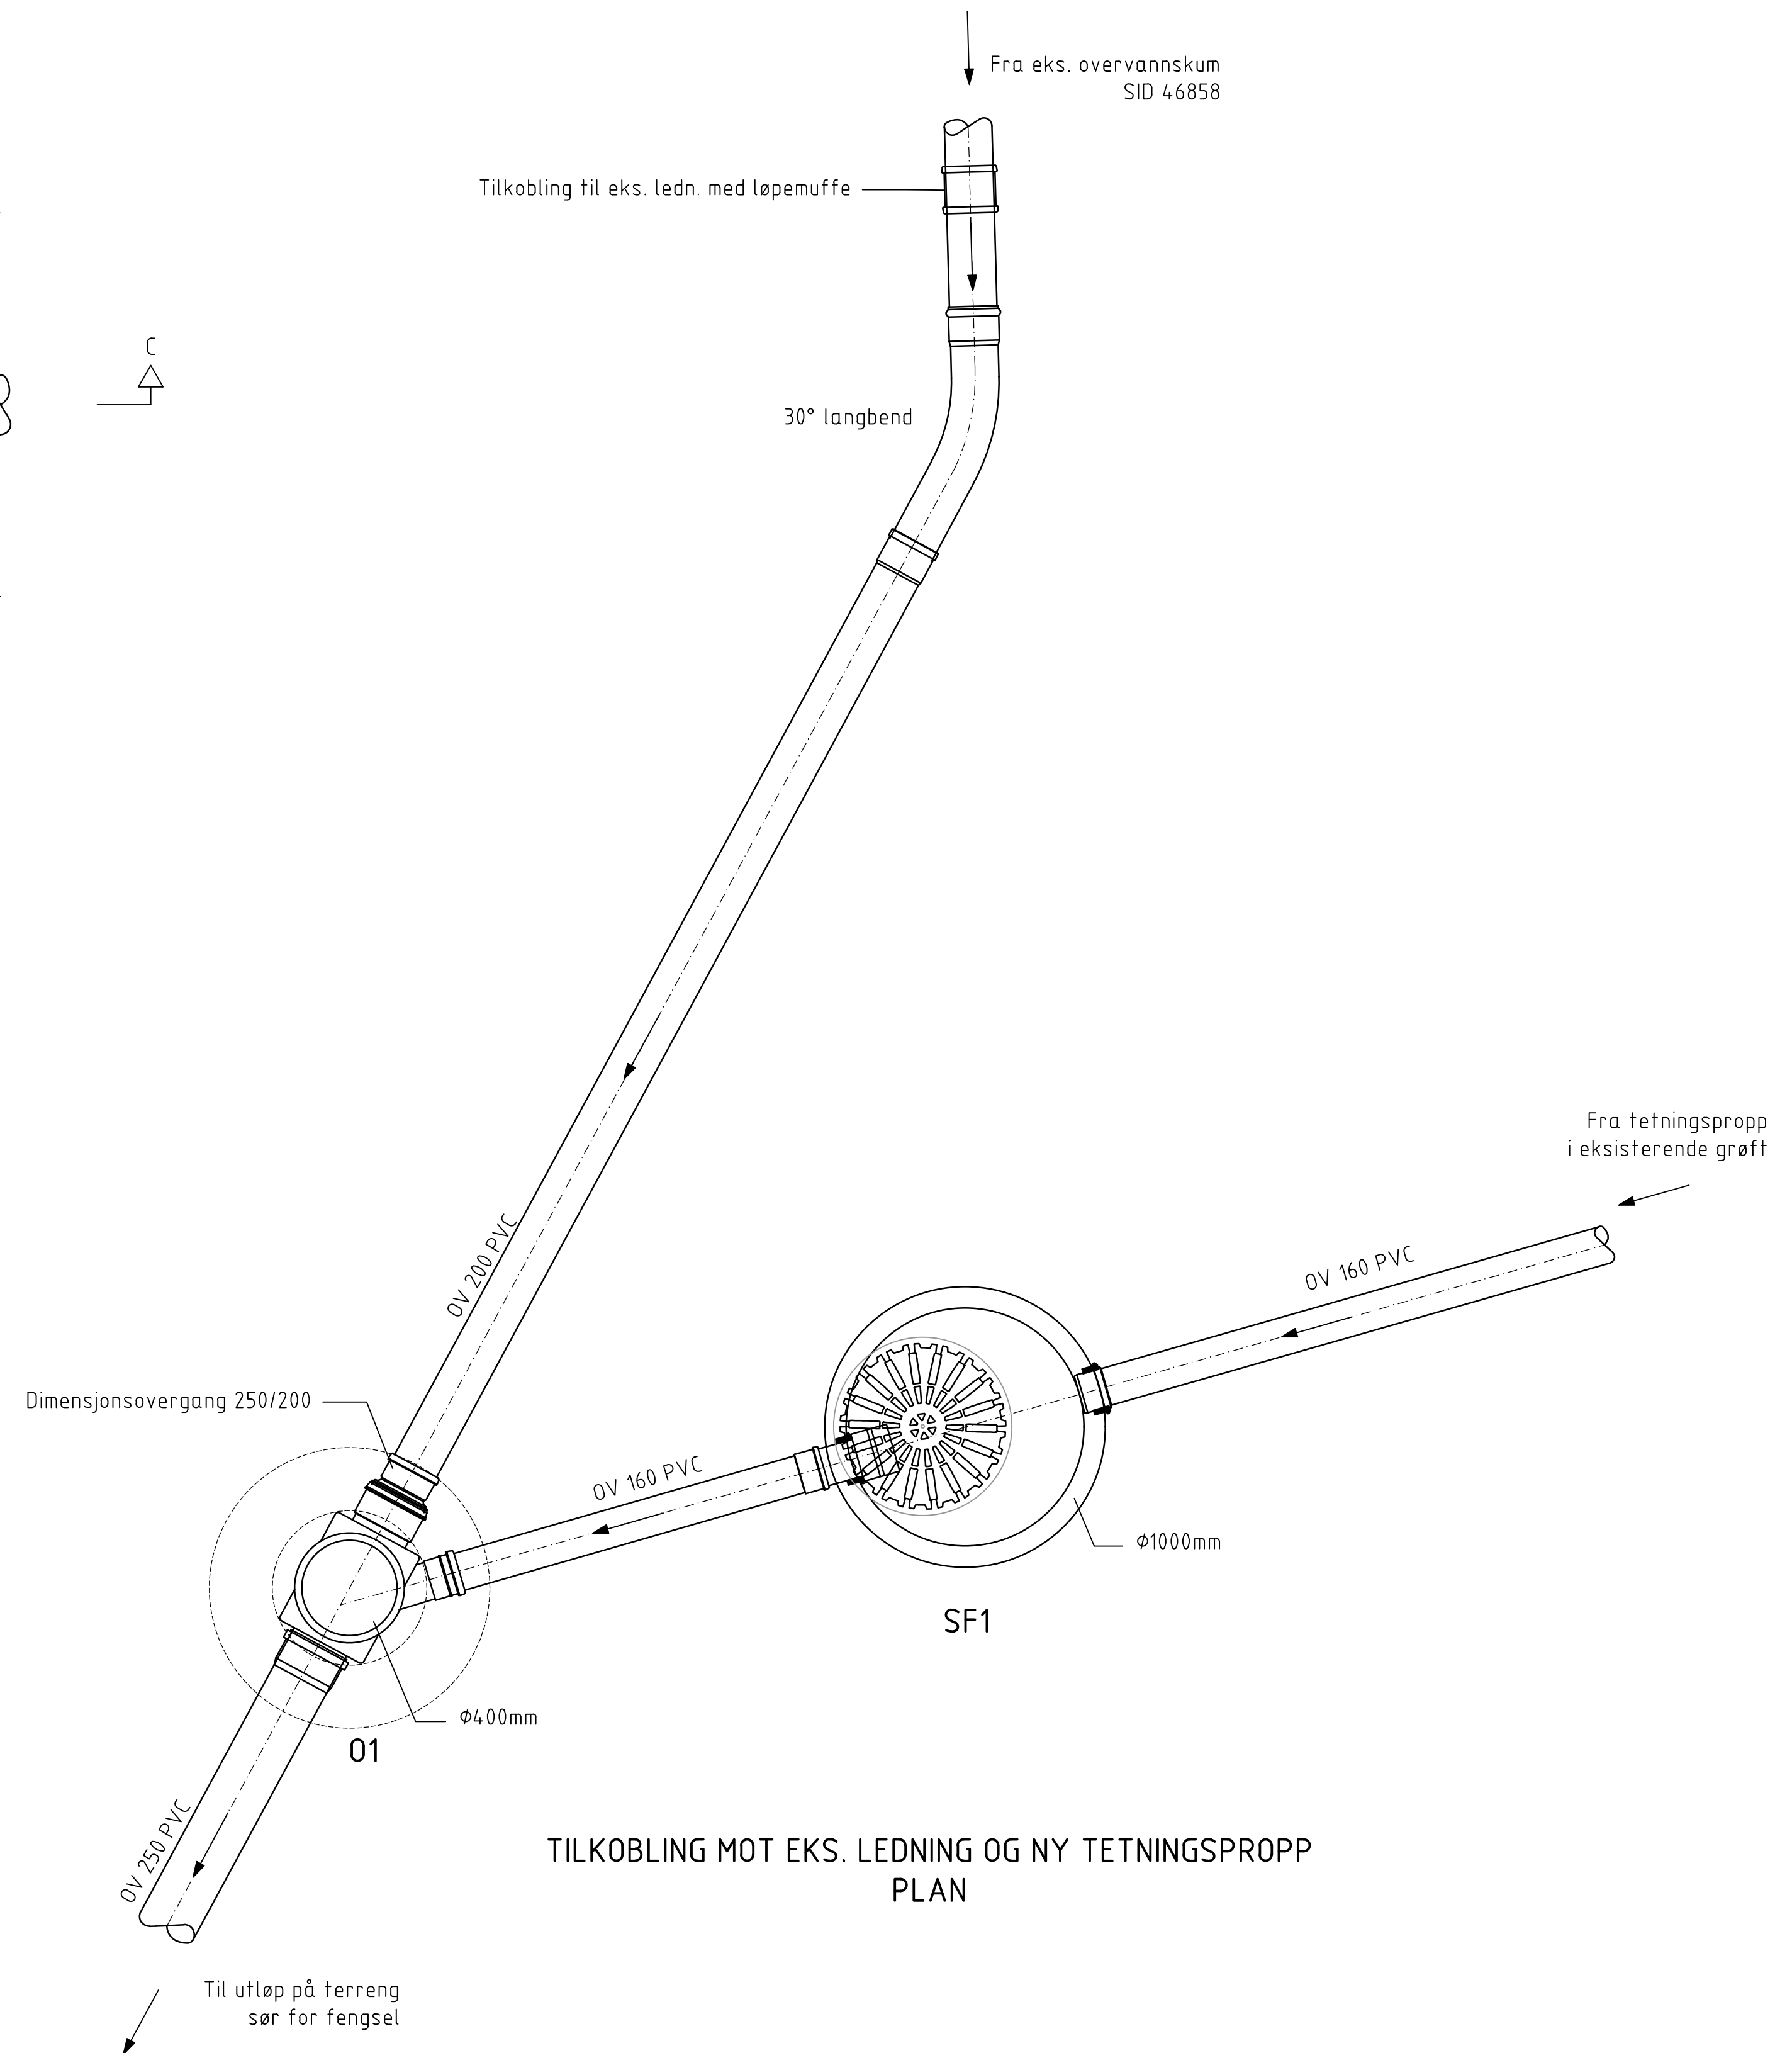

TILKOBLING MOT EKS. LEDNING OG NY TETNINGSPROPP
PLAN

Rev.	Dato	Revideringen gjelder			Nr.	Saksb.	Sidem.k.	Oppdr.a.	
Ringerike Fengsel					Tegnet av VUL		Saksbehandler VUL		
Ringerike Fengsel Overvannstiltak Avskjærende grøft					Sidemannskont. FMB		Oppdragsansvarlig MTEF		
Prinsippskisse Åpent utfløp og tilkobling tetningspropp og eks. OV-ledning					Fag RIVA		Målestokk 1:20 (A1) 1:40 (A3)		
					Dato 20.04.2026				
 					Oppdragsnr. A289305		Status Tilbudstegning		
					Tegning nr.		Rev.		
							GH12		