



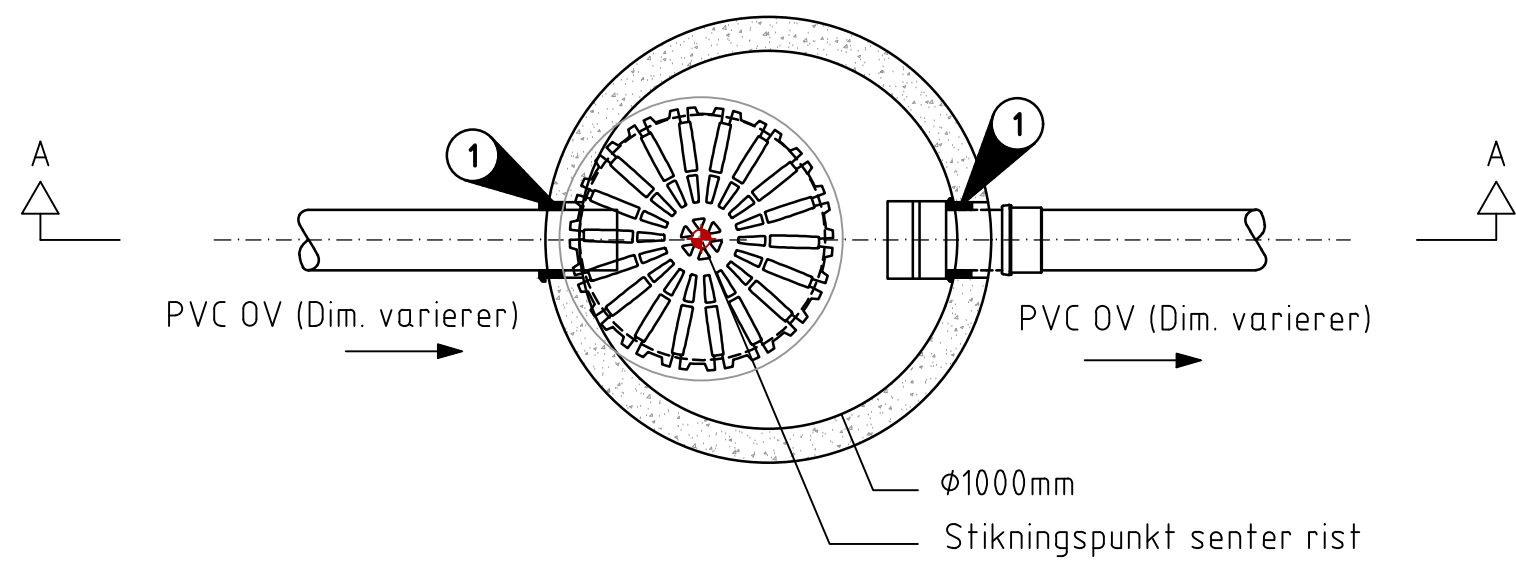


TYPISK SANDFANGSLUK MED KUPPELRIST
PLAN

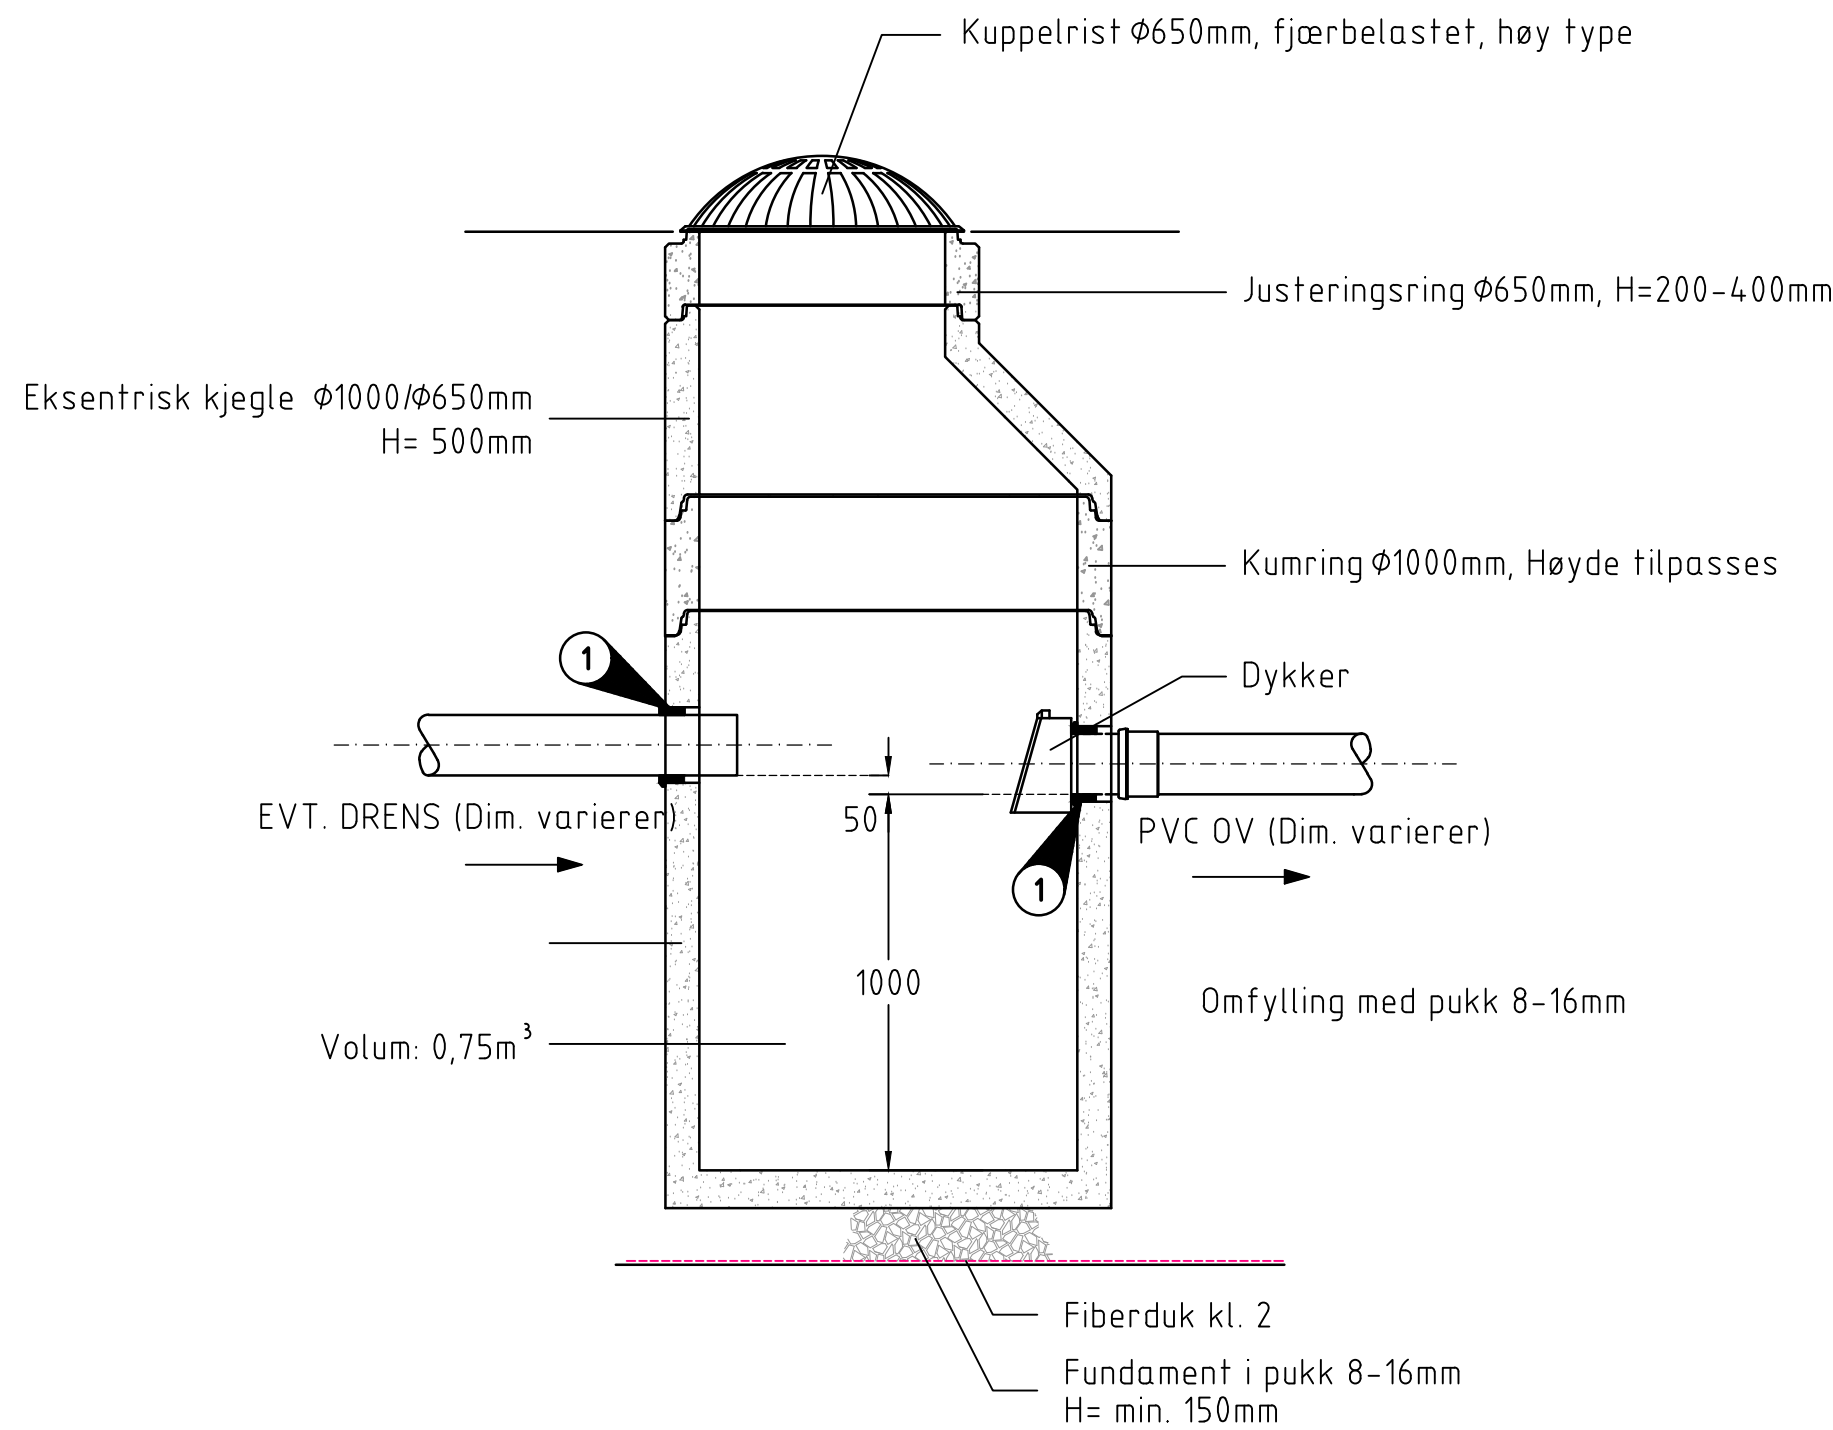


TYPISK SANDFANGSLUK MED KUPPELRIST
SNITT A-A

1 F910 AR Kjerneboringspakning

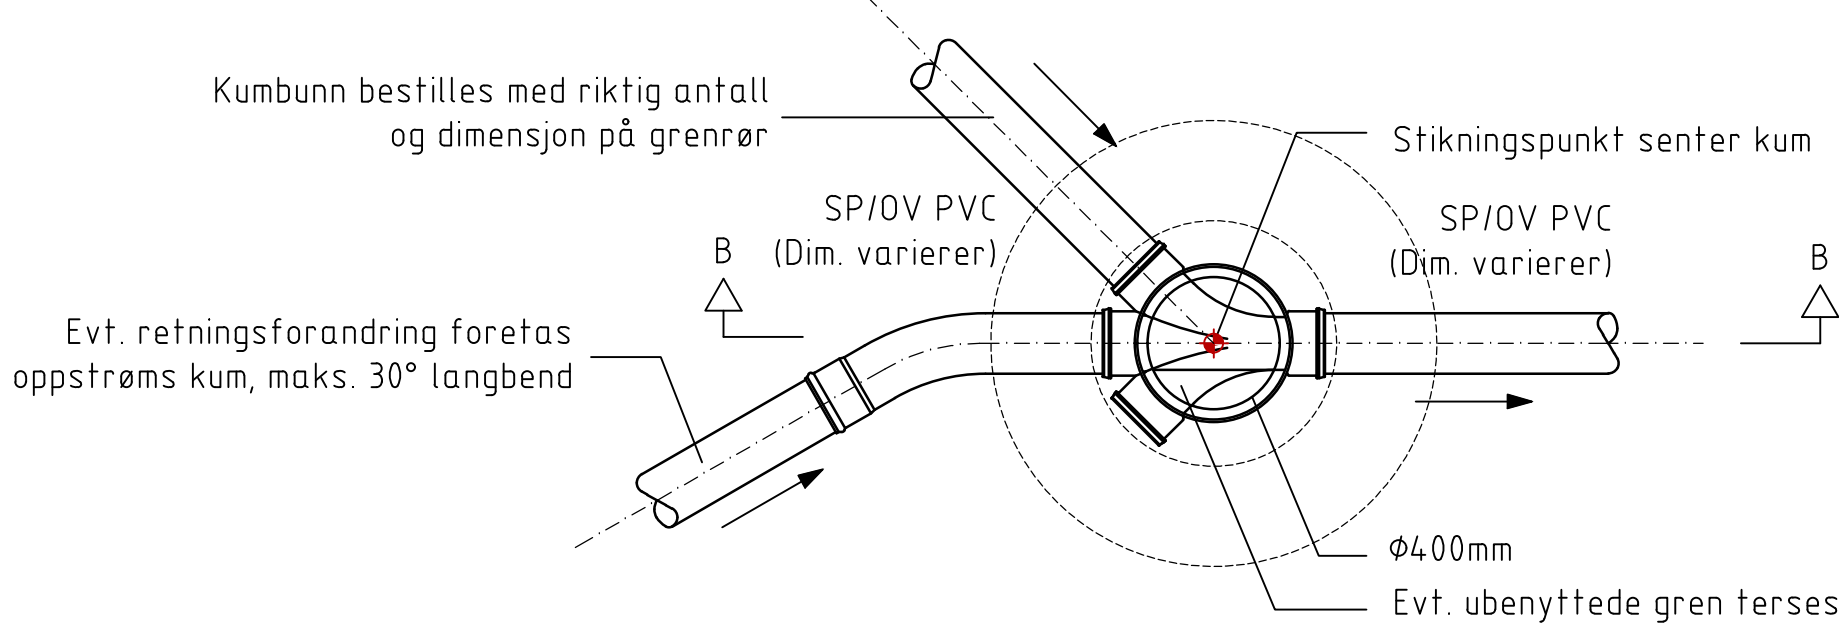

TYPISK STAKE-/SPYLEKUM Ø400
PLAN

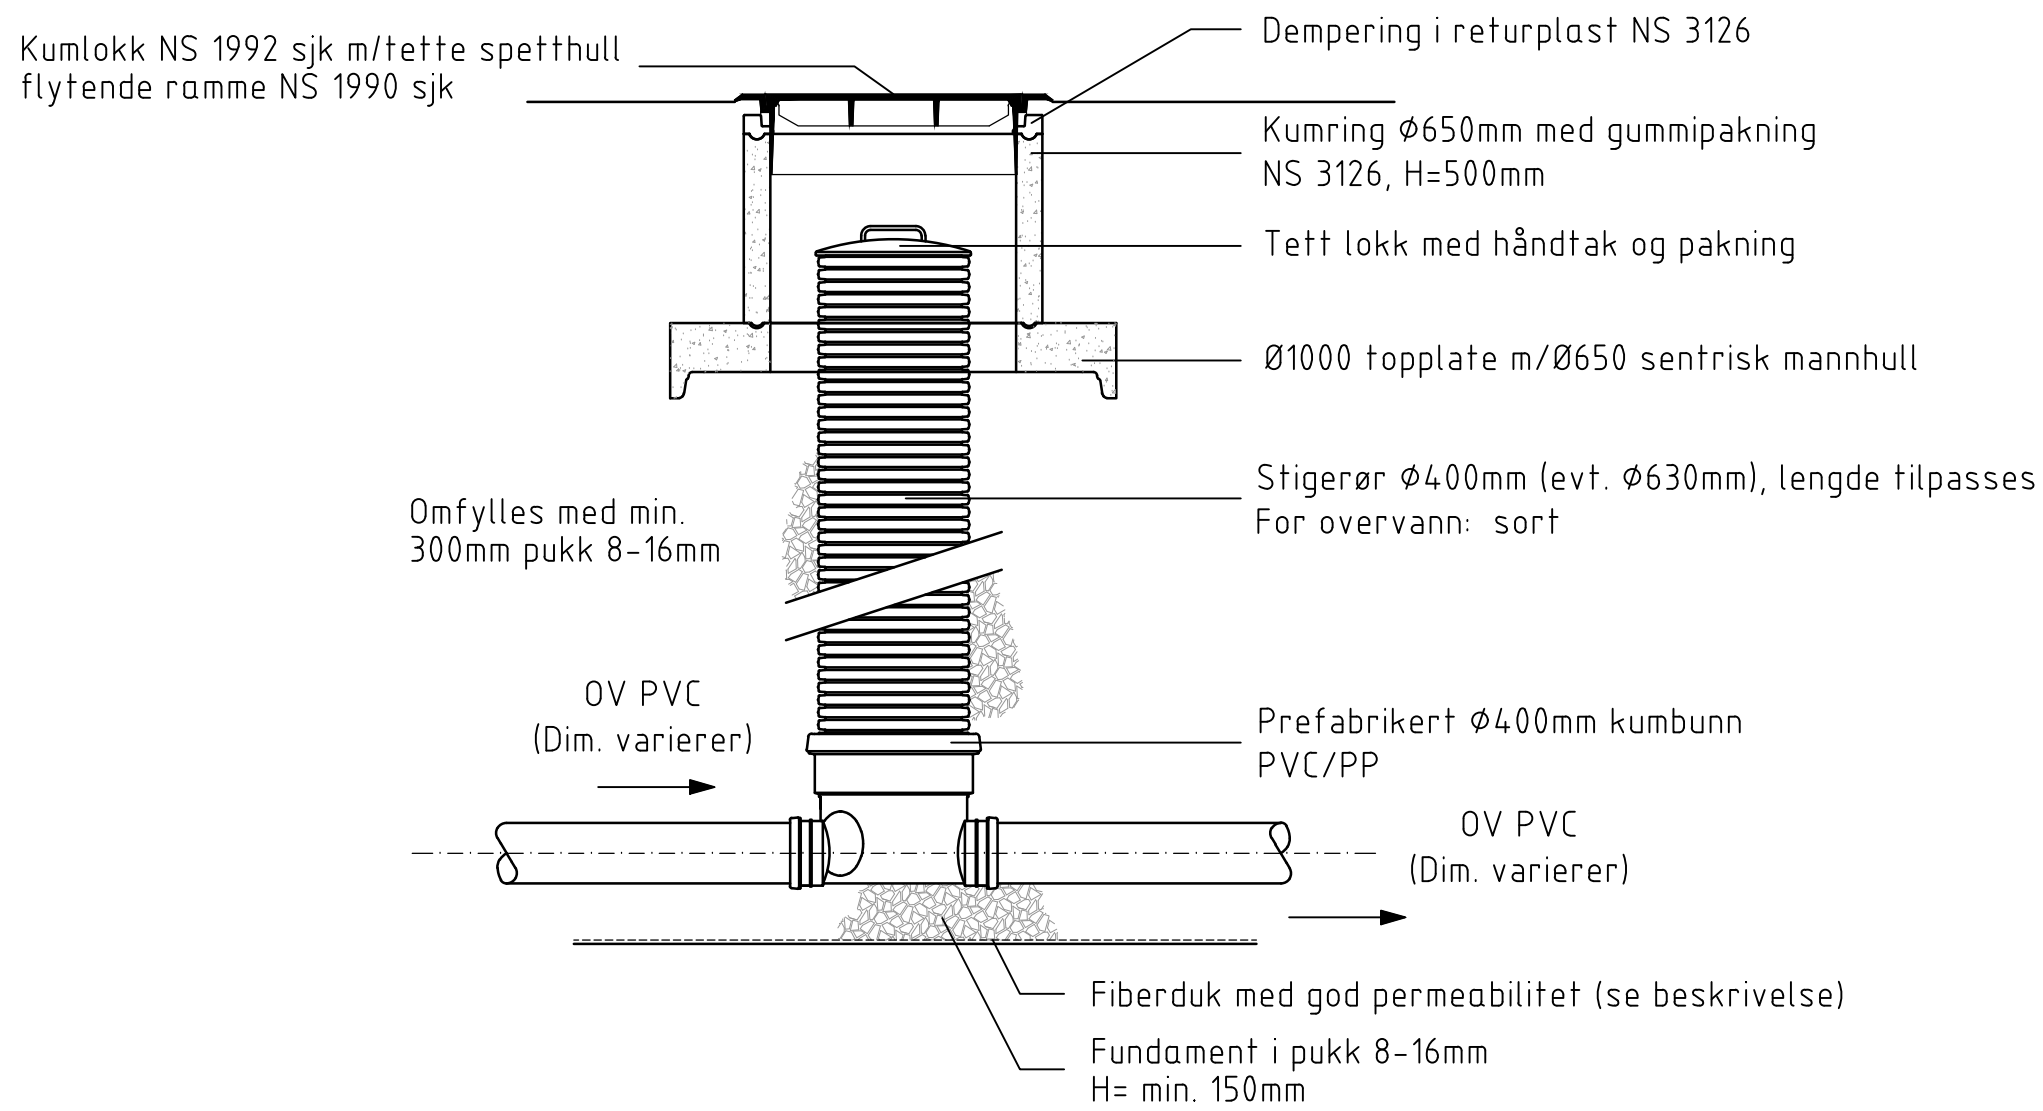

TYPISK STAKE-/SPYLEKUM Ø400
SNITT B-B

Rev.	Dato	Revideringen gjelder			Nr.	Saksb.	Sidem.k.	Oppdr.a.	
Ringerike Fengsel					Tegnet av VUL		Saksbehandler VUL		
Ringerike Fengsel Overvannstiltak Avskjærende grøft					Sidemannskontr. FMB		Oppdragsansvarlig MTEF		
Type tegning Sandfangskum og stake-/spylekum					Fag RIVA		Målestokk 1:20 (A1) 1:40 (A3)		
					Dato 20.04.2026				
					Oppdragsnr. A289305		Status Tilbudstegning		
					Tegning nr.				
							GH10		Rev.