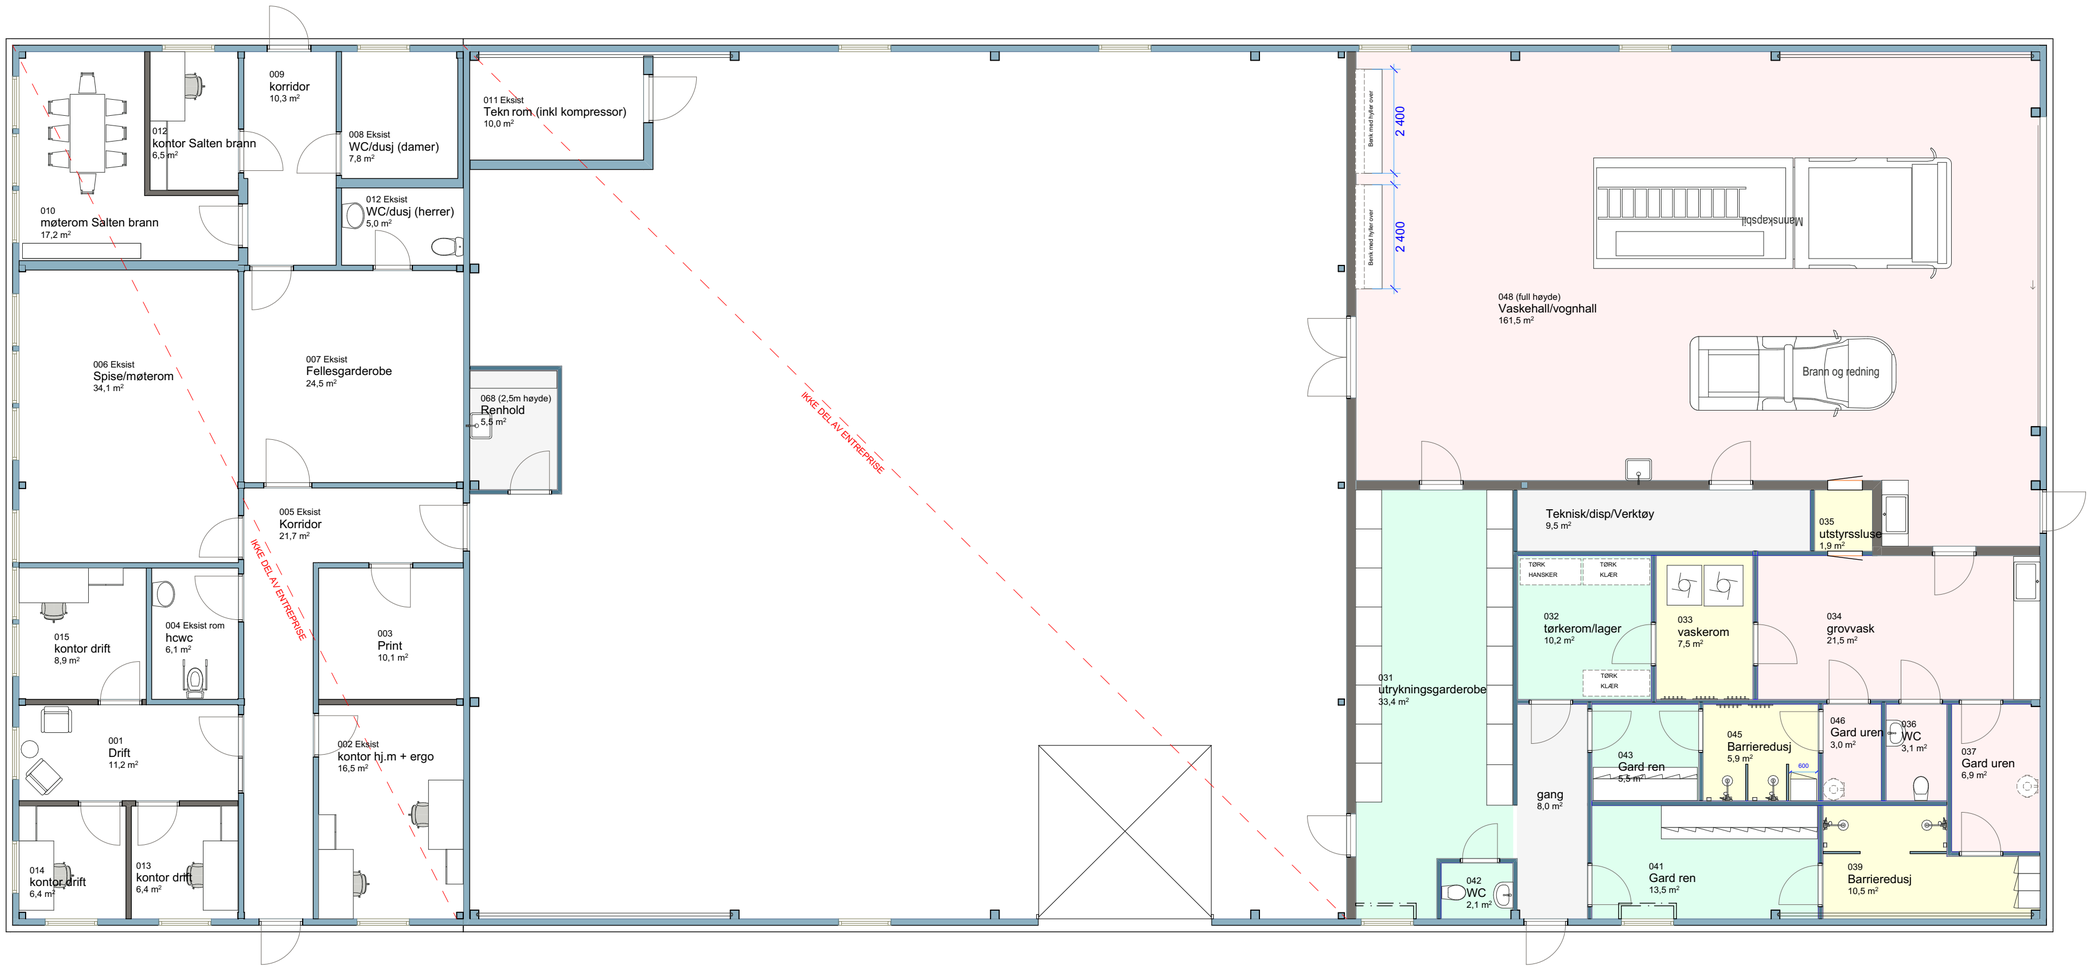

Skrevet ut 23.03.2026 av siris
BIMcloud: linkarkitektur - BIMcloud Software as a Service\Offentlige bygg - Andre\16201932 - Oppeid brannstasjon\r16201932 - Arbeidsfiler\16201932-01 Oppeid brannstasjon

Prosjektnavn:
Oppeid brannstasjon

Prosjektnummer:
16201932-01

Tegningsnavn:
Møbleringsplan 1. etasje

Tegningsnummer:
A25-104

Fase:	Mål:	Arkstr.:	Dato oppr.:	Kontr.:	Ansv.:	Dato godkj.:	Dato eksportert:
Steg 5 - forprosjekt	1:100	A2	06.08.2025	SS	GN		23.03.2026

LINK Arkitektur AS
Fjordgata 11
7010 Trondheim

Telefon: 047 954 01 116
E-post: Trondheim@linkarkitektur.no
Org.nr: 975999726

LINK Arkitektur