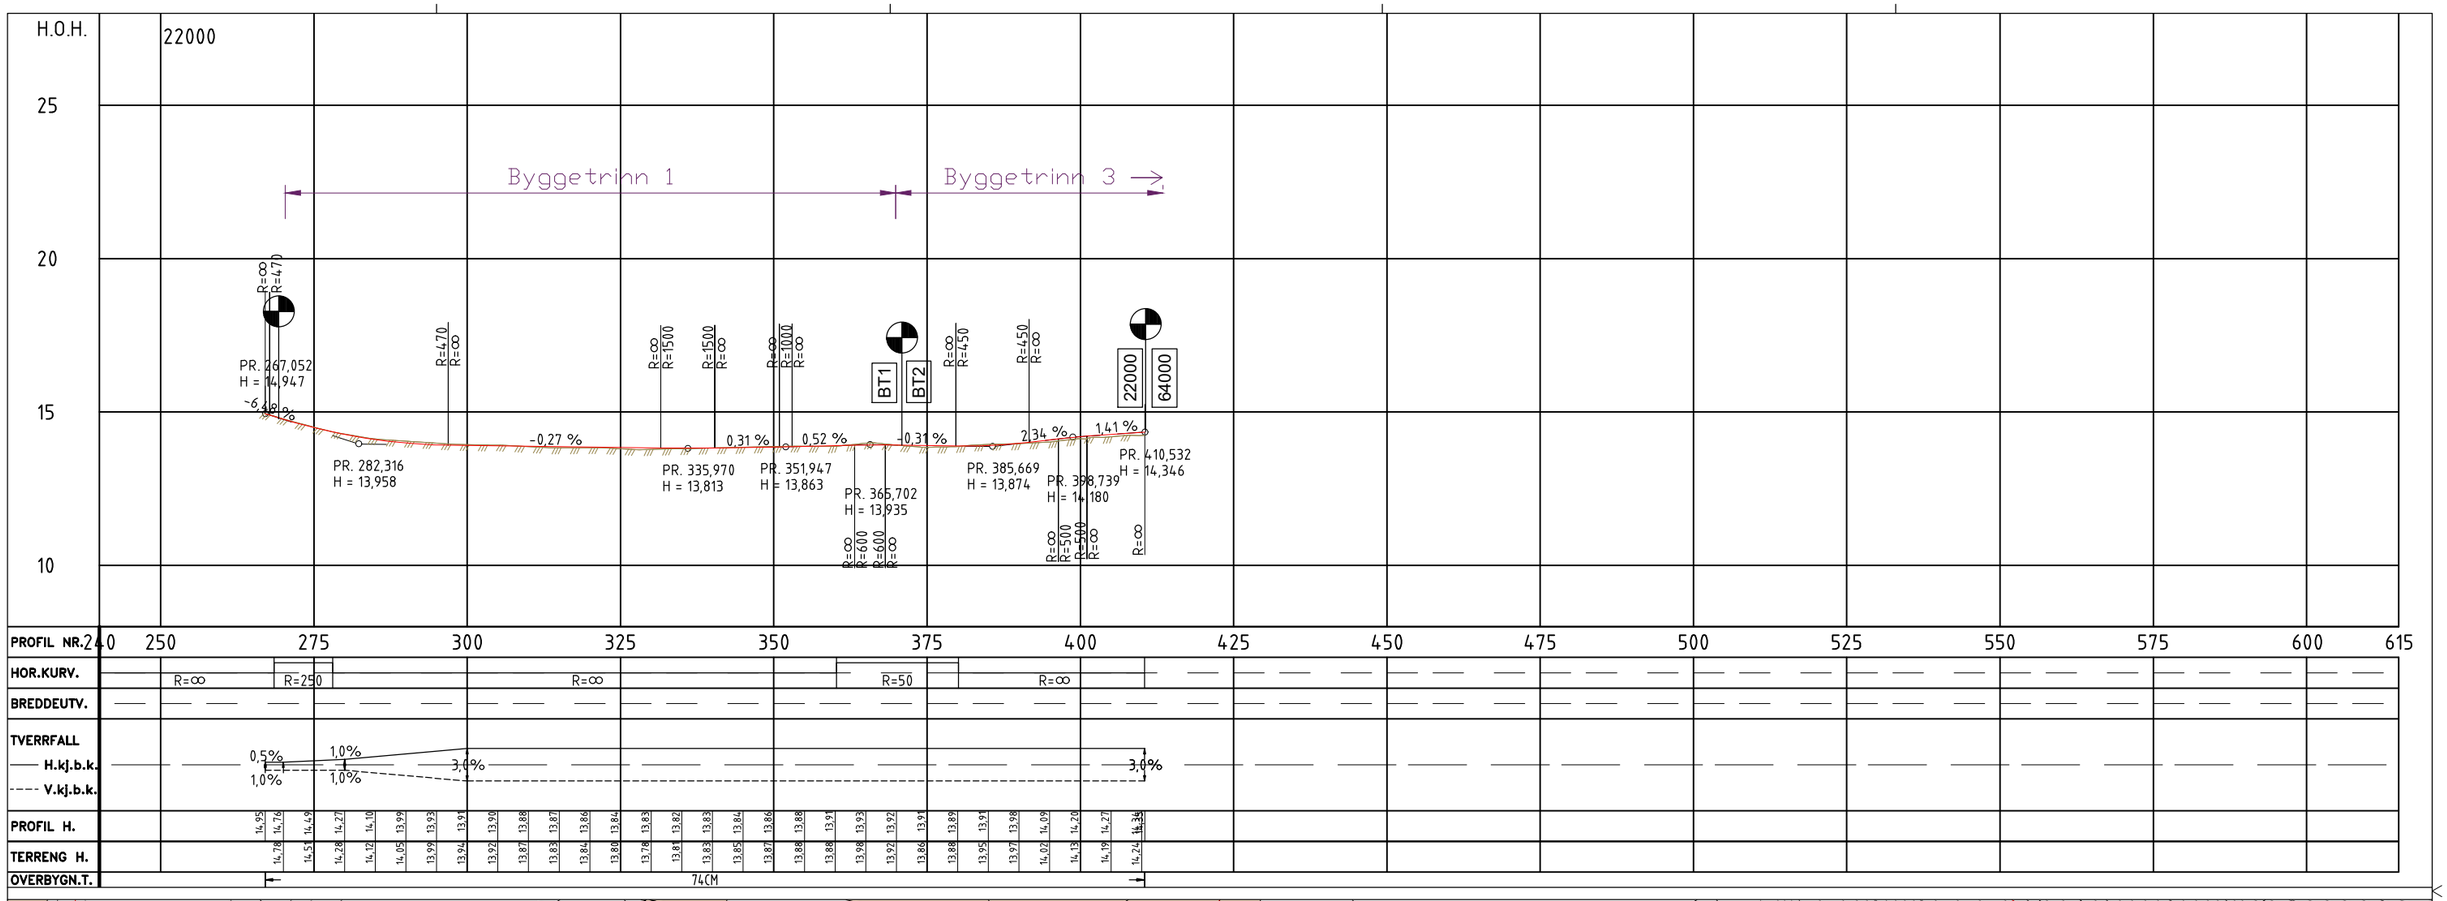

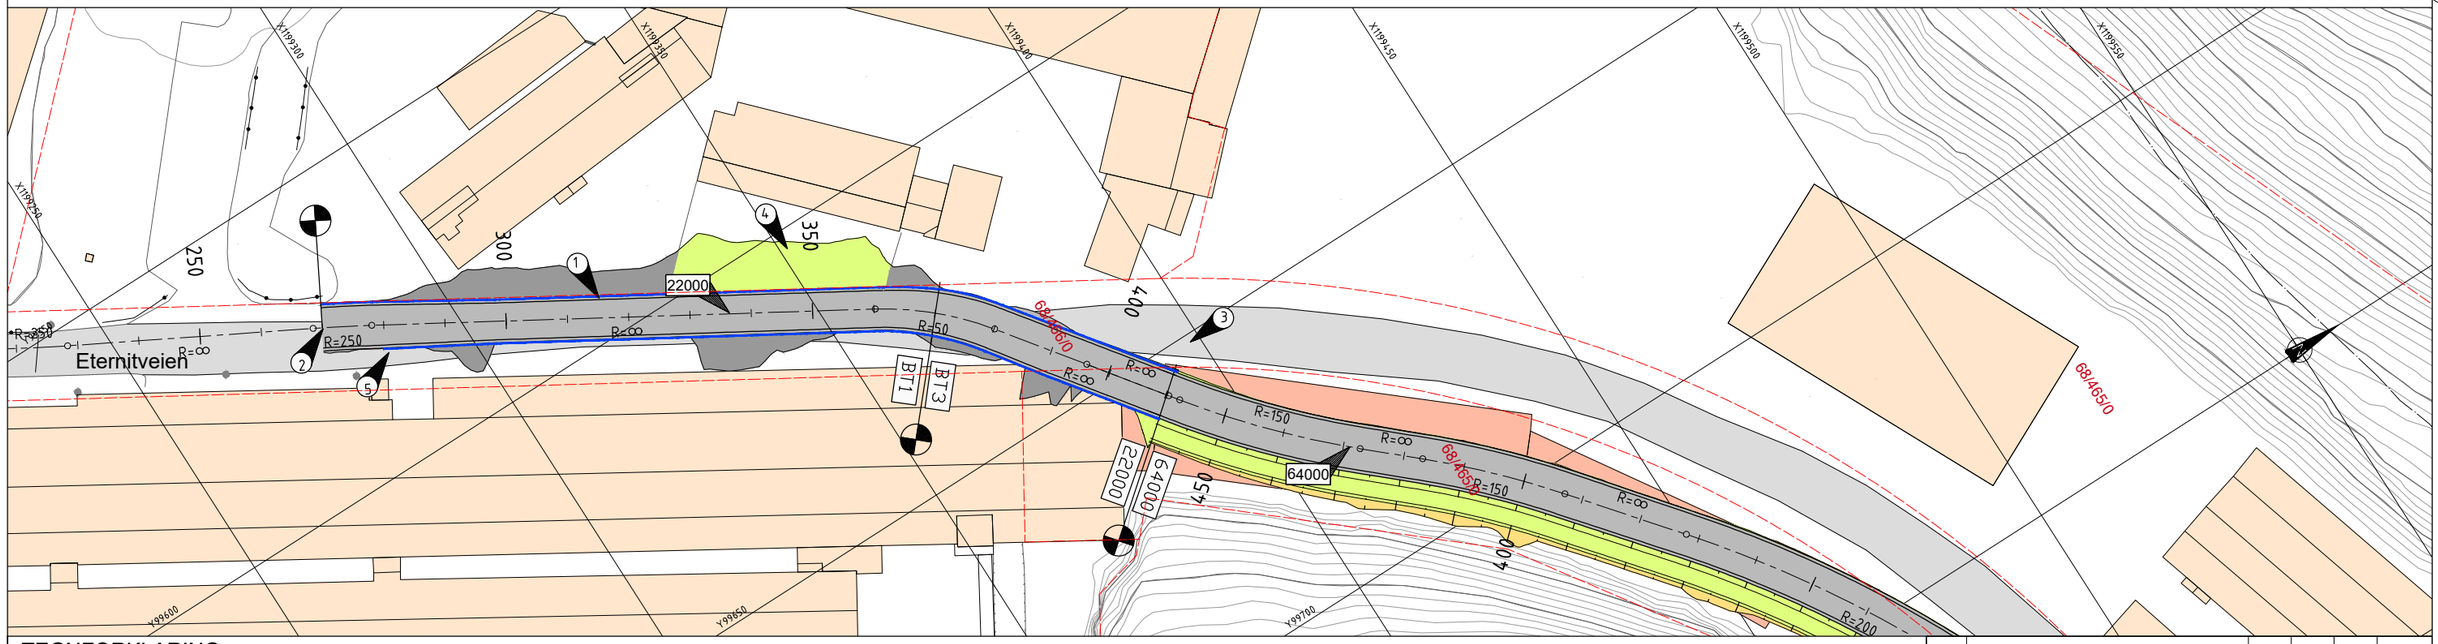

TEGNFORKLARING

EKSISTERENDE

- Eksist. kjøreveg
- Eksist. bygninger
- Eksist. bygninger rives
- Eiendomsgrense

PROSJEKTERT

- Kjøreveg
- Tilpasning mot sideareal
- Grøft
- Fylling/ skjæring
- Kantstein

MERKNADER:

1. Overvannsrenne, se GH- tegninger
2. Tilpasses eksisterende terreng
3. Etablering av portfundament. Eksakt plassering koordineres med byggherre.
4. Revegetering av sideareal
5. Kantsteinslinje avsluttes inn mot eksisterende rabatt

XXXXX Henvisning til vegmodell

Parsellmerke

Revisjon	Revisjonen gjelder	Utarb	Kontr	Godkjent	Rev. dato

Veas

asplan viak

Prosjektering av VA og vei i Veas Næringspark

Plan og profil

Byggetrinn 1

Byggeplan

Utarbeidet av	Kontrollert av	Godkjent av	Konsulentarkiv
IH	OME	RCT	645497-08

Arkivref.	-
Tegningsdato	26.02.2026
Bestiller	Veas Selvkost AS
Produsert for	Veas Selvkost AS
Produsert av	Asplan Viak AS
Prosjektnummer	1160
Prosjektfasenummer	
Arkivreferanse	
Målestokk A1-format	1:500
Byggverksnummer	
Koordinatsystem	NTM10 / NN2000
Tegningsnummer / revisjonsbokstav	C101