


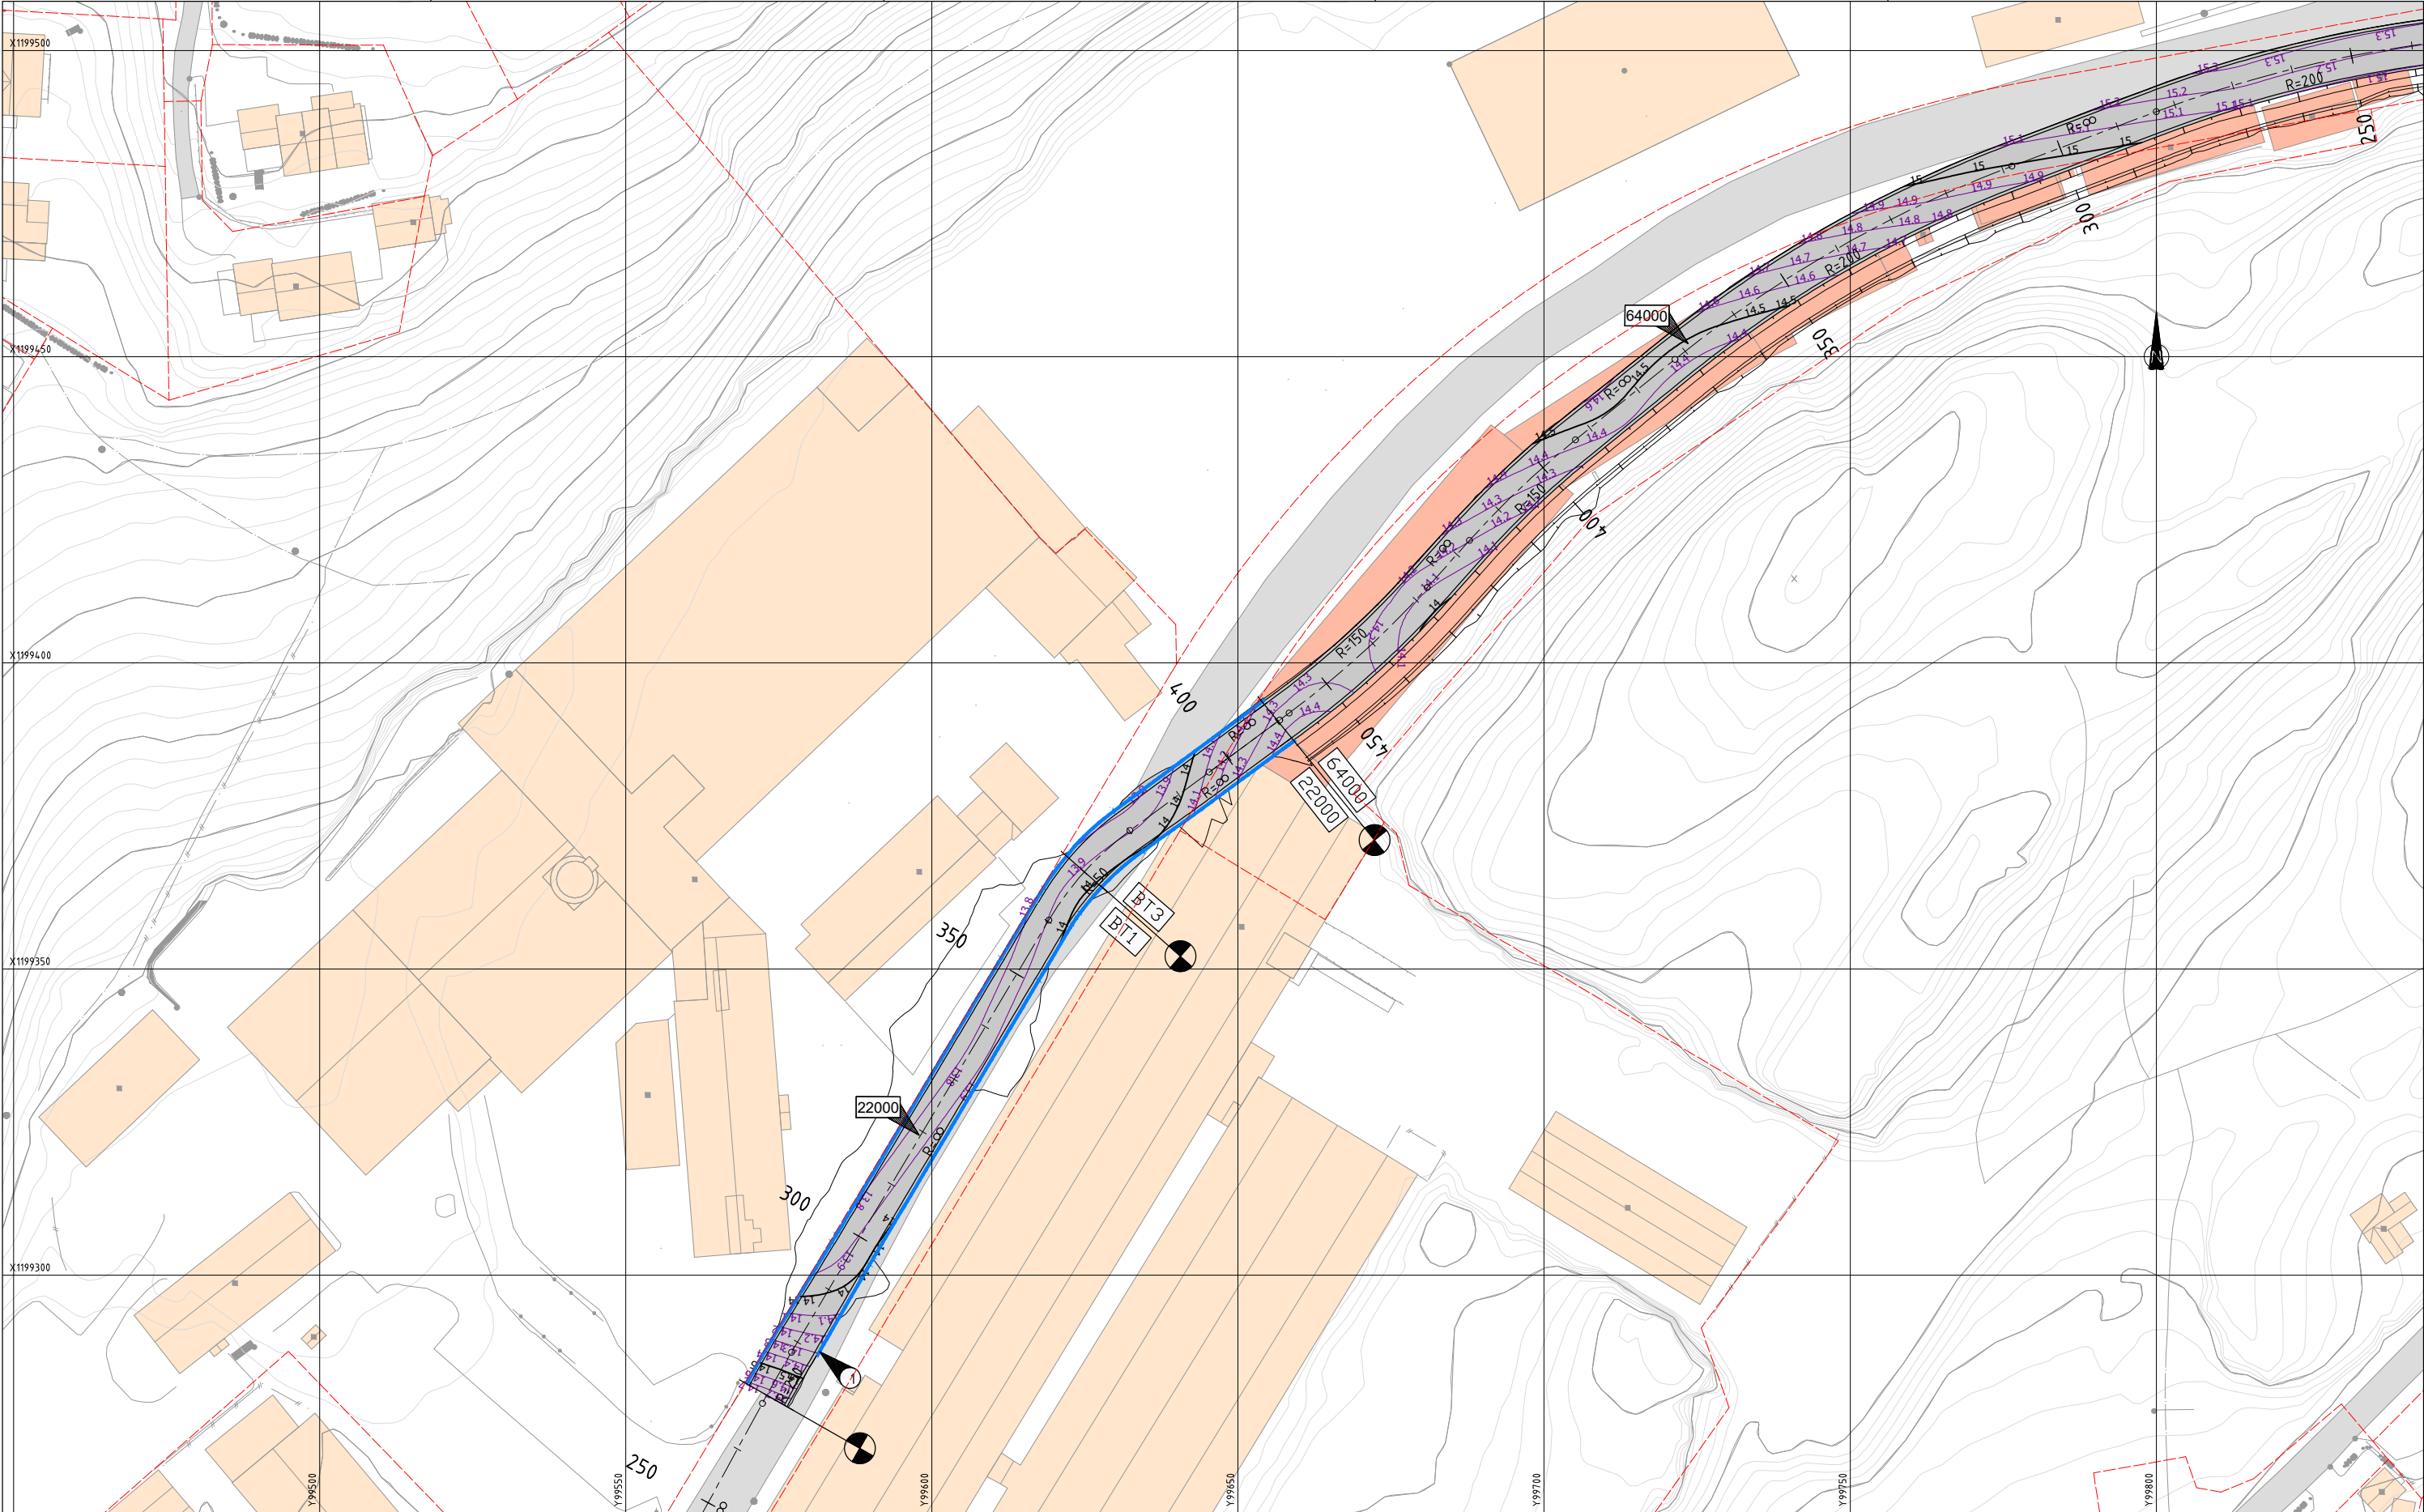

TEGNFORKLARING

EKSISTERENDE


- Eksist. kjøreveg
- Eksist. bygninger
- Eksist. bygninger rives
- Eiendomsgrense

PROSJEKTERT

- Kantstein VIS 0, 120x300.
For detalj, se F101
- Kote 0,2 m
- Tellekote 1 m

MERKNADER:

- Kantsteinslinje avsluttes inn mot eksisterende rabatt

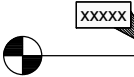

Henvvisning til vegmodell
Parsellmerke

Revisjon	Revisjonen gjelder	Utb. Kontr. Godkjent	Rev. dato
Veas		asplan viak AV	
Prosjektering av VA og vei i Veas Næringspark		Arkivref.	26.02.2026
Høyde- og geometriplan		Bestiller	Veas Selvkost AS
Byggetrinn 1		Prosjekt for	Veas Selvkost AS
Byggeplan		Prosjekt av	Asplan Viak AS
Utarbeidet av		Prosjektnummer	1160
Kontrollert av		Prosjekt fase nummer	
Godkjent av		Arkivreferanse	
Konsulentarkiv		Målestokk A1-format	1:500
645497-08		Byggeværksnummer	
		Koordinatsystem	NTM10 / NN2000
		Tegningsnummer / revisjonsbokstav	E101