



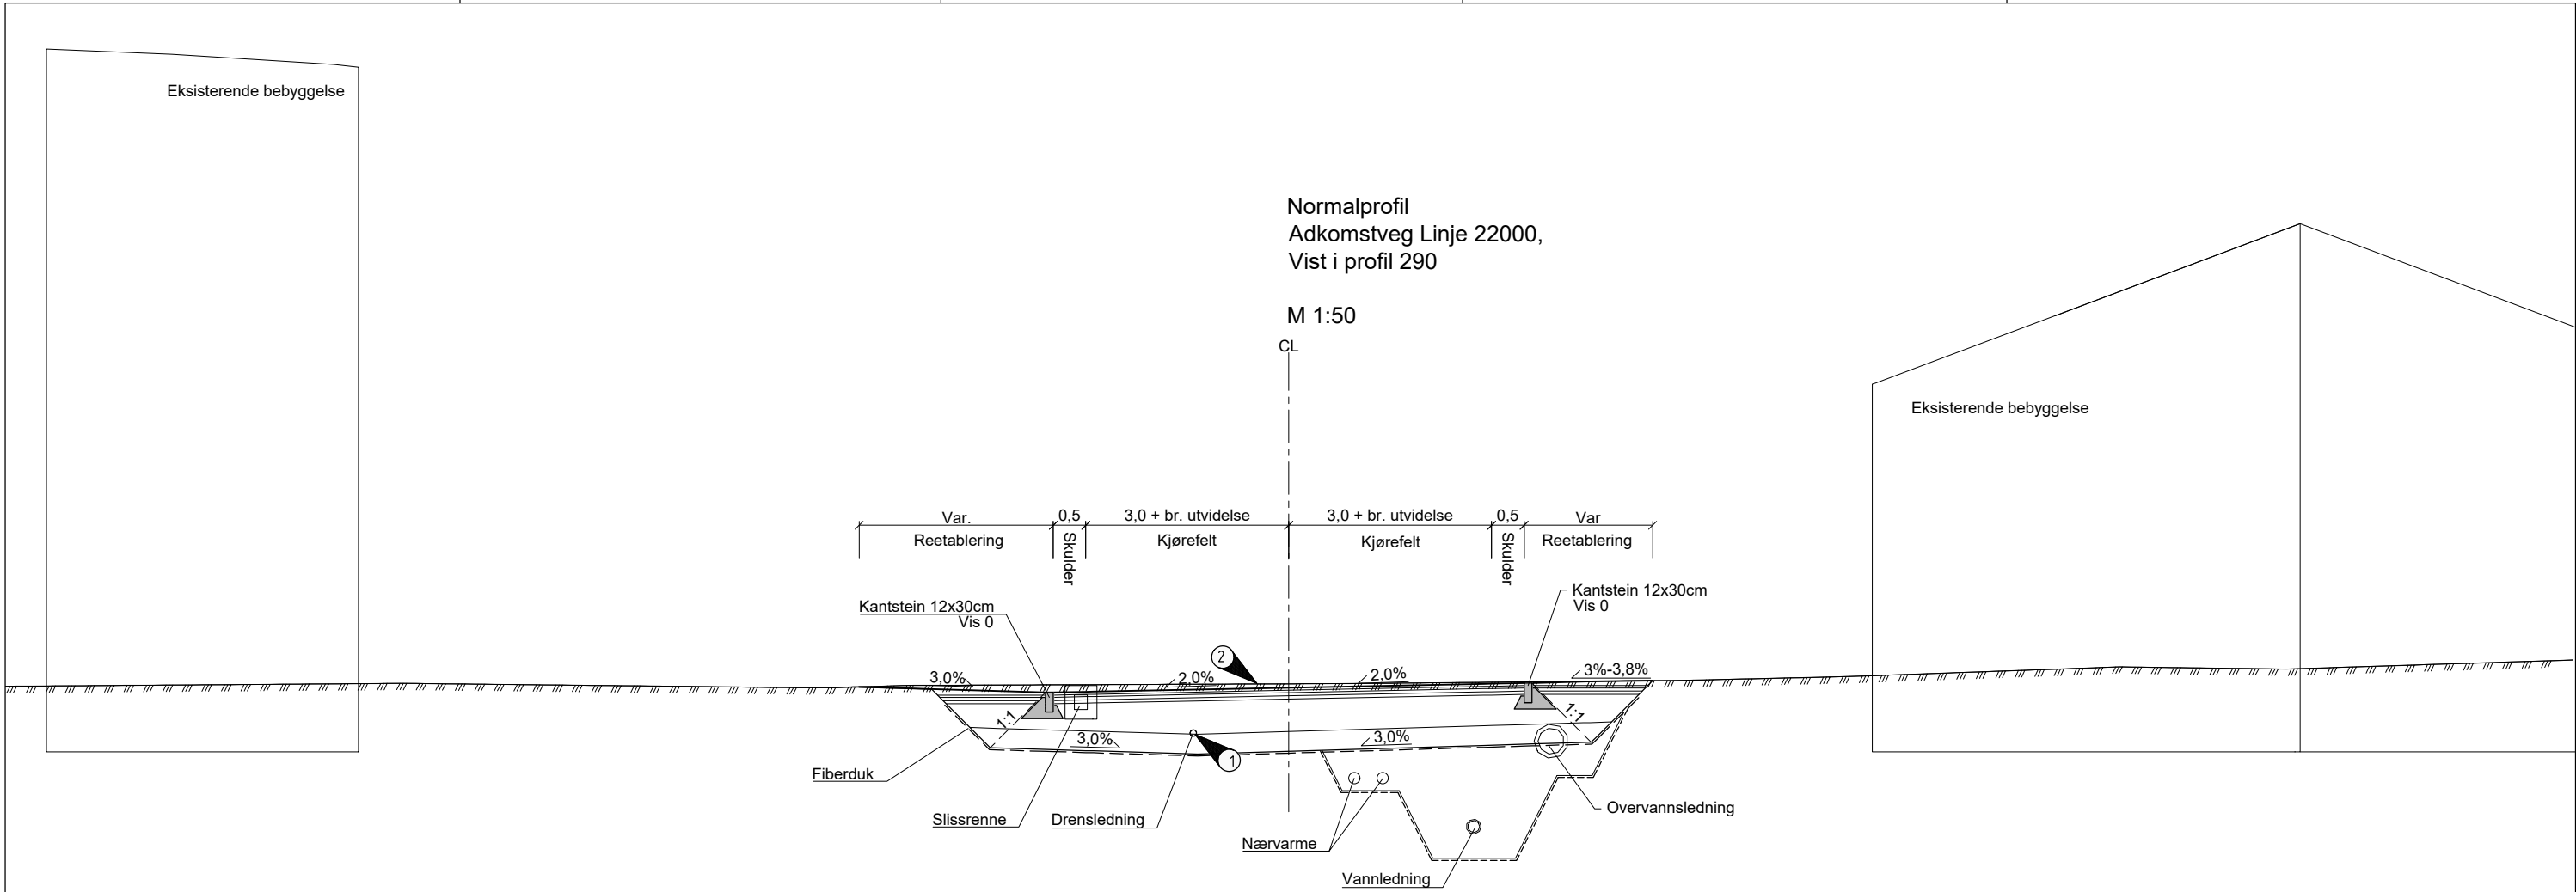


Adkomstveg med frostsikring
Jordskjæring / fylling, T3, bærevnegruppe 4
Linje 22000

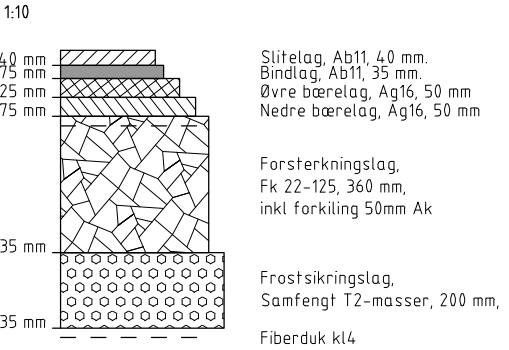


Reetablering av veg
Jordskjæring / fylling, T1, bærevnegruppe 1



Råhugget kantstein, 12 x 30 cm

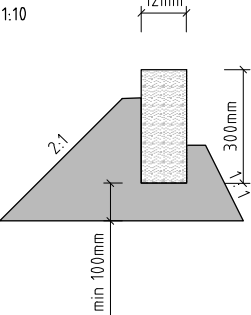

Prinsipp spleis

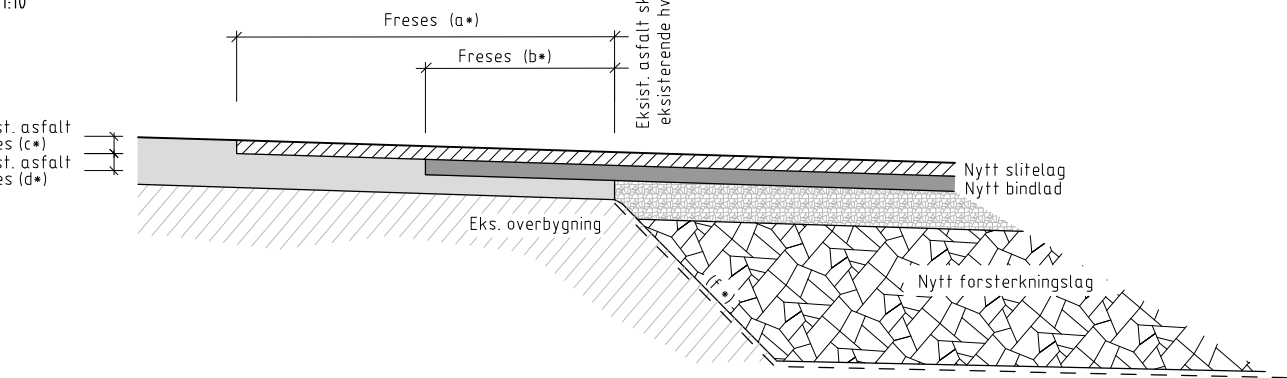

- a *) Slitelag
1,0m innenfor hvit stripe, ved skjøter langs veien.
4,0m fra skjøtepunkt ved skjøter på tvers av veien
- b *) Bindlag
0,5m innenfor hvit stripe, ved skjøter langs veien.
2,0m fra skjøtepunkt ved skjøter på tvers av veien
- c *) Eksisterende asfalt freses i tykkelse lik nytt slitelag.
- d *) Eksisterende asfalt freses i tykkelse lik nytt bindlag
- e *) Dersom fresekant kommer i hjulspor vurderes fortanningsbredden med byggherre.

- f *) Utkiling
Vegens lengderetning:
Minimum 1:3 ved ikke telefarlig/vannømfintlig masser i gammel vegkonstruksjon.
Minimum 1:10 ved telefarlig/ vannømfintlige masser i gammel vegkonstruksjon.
- Vegens tverretning:
Minimum 1:1 ved ikke telefarlige/ vannømfintlige masser i gammel vegkonstruksjon.
Minimum 1:3 ved telefarlig/ vannømfintlige masser i gammel vegkonstruksjon.

Jevnhet i skjøten skal tilfredsstillende krav i håndbok N200 Vegbygging fig. 604.1

MERKNADER:

- 1 Der drensledning ligger i overbygning, benyttes T1- masser i frostsikringslaget
- 2 Eksisterende betongdekke fjernes

GENERELLE MERKNADER:

- For detaljer nærvarme, se R- tegninger
- For detaljer vannledning, overvannsledning, drensledning og slissrenne, se GH- tegninger
- For håndtering av masser, se tiltaksplan for forurenset grunn og miljøoppfølgingsplan

Revisjon	Revisjonen gjelder	Utdr.	Kontr.	Godkjent	Rev. dato
		Arkivref.			
		Tegningsdato			26.02.2026
		Bestiller			Veas Selvkost AS
		Prosjekt for			Veas Selvkost AS
		Prosjekt av			Asplan Viak AS
		Prosjektnummer			1160
		Prosjekt fase nummer			
		Arkivreferanse			
		Målestokk A1-forøret			1:50
		Byggeværknummer			
		Koordinatsystem			NTM10 / NN2000
		Tegningsnummer / revisjonsboks			F101
Utdr.	Kontr.	Godkjent	Konsulentarkiv		
IH	OME	RCT	645497-08		