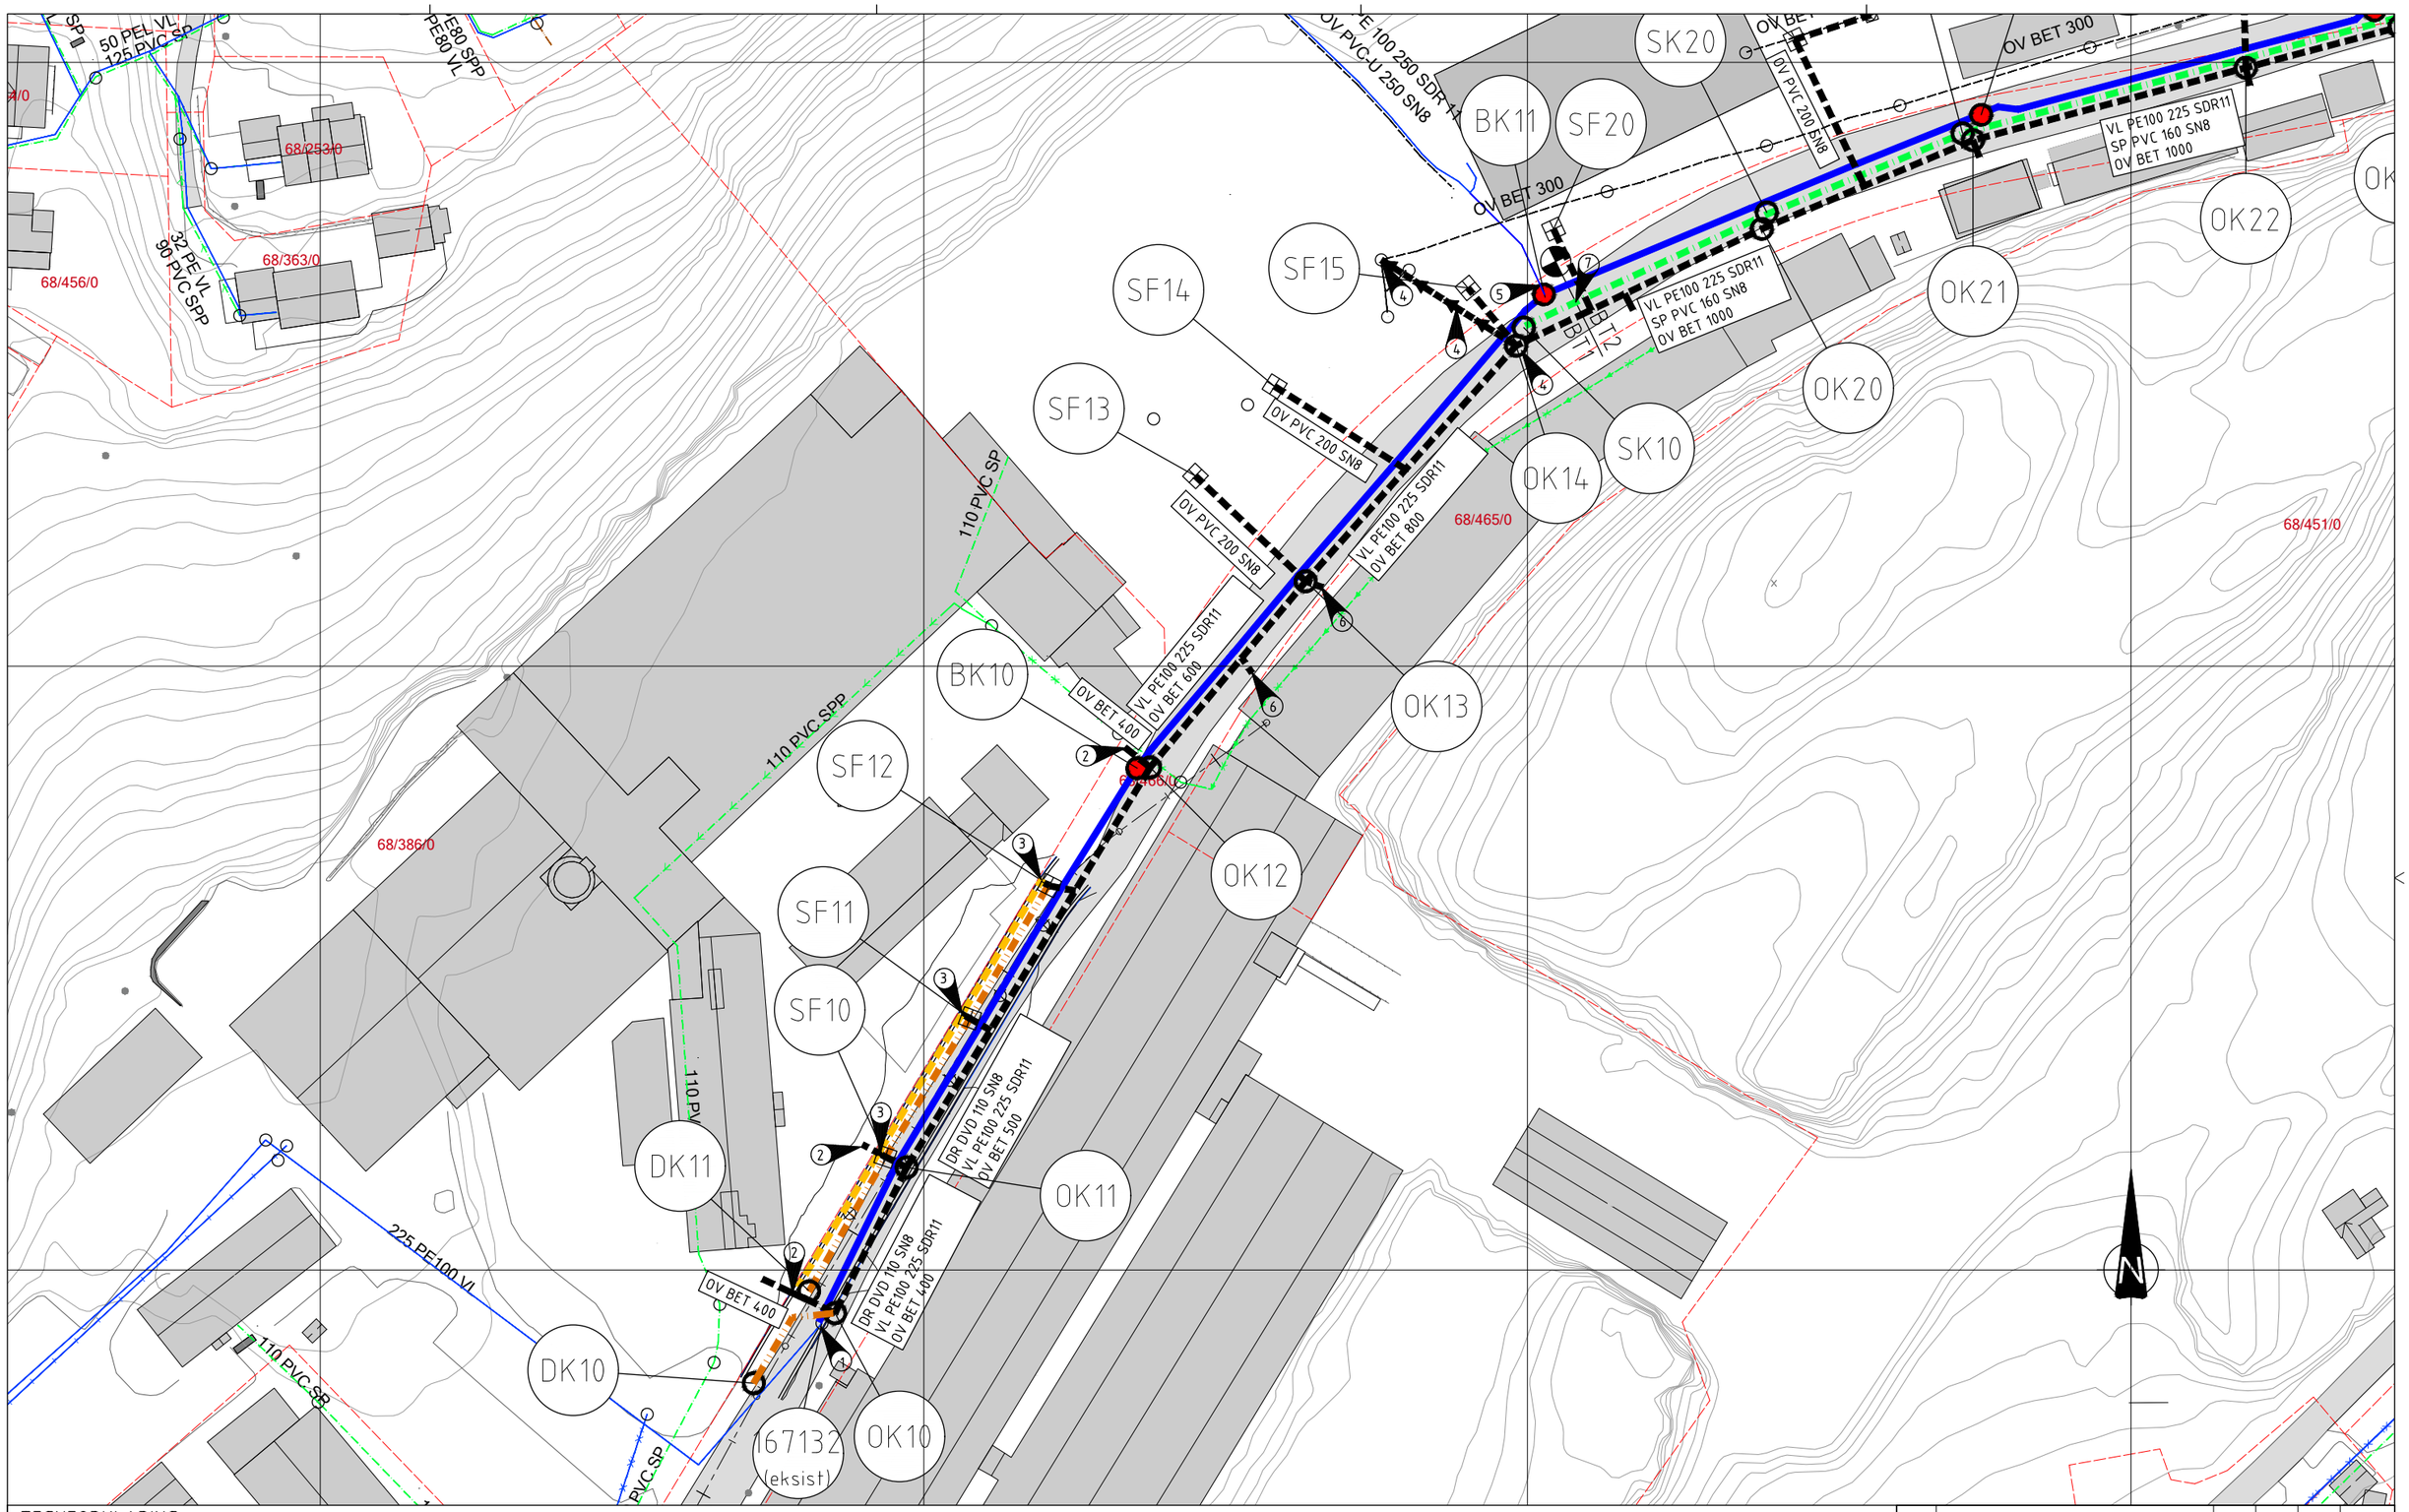

TEGNFORKLARING

EKSISTERENDE

- Overvannsledning
- Spillvannsledning
- Vannledning
- Spillvannpumpeledning
- Eks VA-ledninger/kummer utgår
- Kum
- Kum m/brannventil
- Eiendomsgrense

PROSJEKTERT

- Overvannsledning
- Spillvannsledning
- Vannledning
- Drensledning
- Overvannsrenne
- Pumpeledning overvann
- Kum
- Kum m/brannventil
- Sandfang m/flatrist
- K10 — Kumnummer
- BT2 / BT1 — Parsellmerke

MERKNADER:

1. Vannledning tilkobles til eksist. kum 167132.
2. Avstikk fra kum/sandfang/renne legges i grøft og terses/plugges for senere påkobling fra Bjerkås næringspark.
3. Påkobling til sandfangskum fra utløpselement til overvannsrenne.
4. Overvann pumpes fra OK14 mot eksist. overvannsanlegg (OV BET 300) inntil byggetrinn 2 er ferdig etablert. Entreprenør må påse at midlertidig påkobling blir etablert og må vurdere løsning.
5. Tilkobling mot vannledning fra tunnelportal til VEAS.
6. Avstikk avsluttes og terses i grøft for fremtidig påkobling i byggetrinn 3.
7. Ledninger avsluttes og terses i grøft for viderekobling i byggetrinn 2.

GENERELLE MERKNADER:

- Grense mellom byggetrinn 1 og 2 ved parsellmerke øst for BK11, SK10 og OK14.

HENVISNINGER:

- For plan og profil, se GH11x-tegninger
- For kumskisser, se GH12x-tegninger
- For typetegninger og grøftesnitt, se GH13x-tegninger

Revisjon	Revisjonen gjelder	Utarb	Kontr	Godkjent	Rev. dato
		Arkivref.	.		.

Veas

asplan viak

Prosjektering av VA og vei i Veas Næringspark

Oversiktstegning

Byggetrinn 1

Byggeplan

Tegningsdato	26.02.2026
Bestiller	Veas Selvkost AS
Produsert for	Veas Selvkost AS
Produsert av	Asplan Viak AS
Prosjektnummer	1160
Prosjektfasenummer	
Arkivreferanse	
Målestokk A1-format	1:500
Byggverksnummer	
Koordinatsystem	NTM10 / NN2000
Tegningsnummer / revisjonsbokstav	GH100

Utarbeidet av	Kontrollert av	Godkjent av	Konsulentarkiv
OFK	MO	RCT	645497-08