


PROFIL NR.	0	25	50	75	100	125	150	175	200	225	250	275	300	325	350	375
Grunneier																
Markslag																
Grunnforhold																
Terrenghøyde/ Topp vegdekke	14.08	14.06	14.03	13.99	13.95	13.91	13.88	13.85	13.86	13.89	13.91	13.93	13.93	13.87	13.81	13.79
HØR V PUNKT i m	28.9				26.7				27.1					23.9		23.7
Kumavst. i m	28.9				26.7				27.1					23.9		23.7
Fall i ‰	-2.0				-2.0				-2.0					-2.0		-2.0
Kote utf. topp	11.96				11.90				11.85					11.80		11.75
Type og dim	225PE 100 PN12.5 SDR 11															
Kumavst. i m																5.6
Fall i ‰																-10.0
Kote innv. bunn																11.78
Type og dim	160PVC-U SN8 SDR 34															
Kumavst. i m	26.9				26.6				27.1					23.8		23.7
Fall i ‰	-8.0				-8.1				-8.0					-8.1		-8.0
Kote innv. bunn	12.99				12.78				12.56					12.34		12.15
Type og dim	400BTG															
Kumavst. i m																16.5
Fall i ‰																-8.0
Kote innv. bunn																11.96
Type og dim	600BTG															
Kumavst. i m																24.9
Fall i ‰																-10.0
Kote innv. bunn																11.58
Type og dim	800BTG															
Kumavst. i m																27.4
Fall i ‰																-10.1
Kote innv. bunn																11.30
Type og dim	1000BTG															
Kumavst. i m																13.26
Fall i ‰																-6.3
Kote innv. bunn																13.10
Type og dim	110DVD SN8															

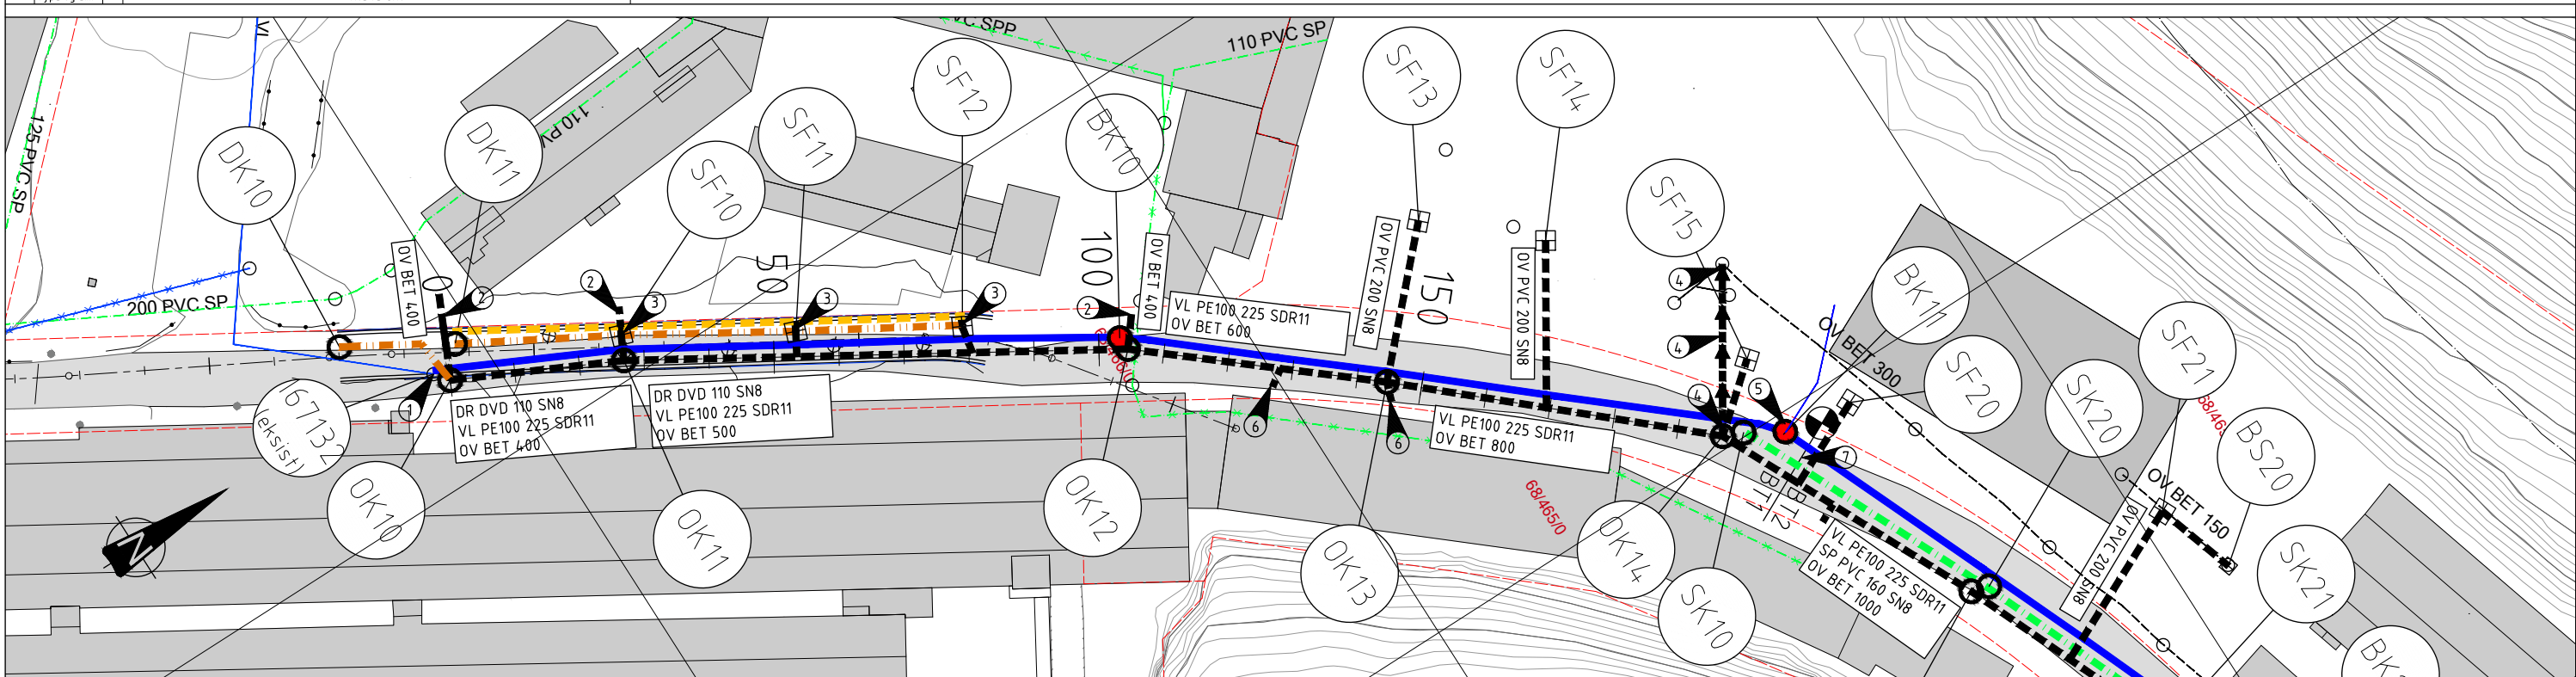

TEGNFORKLARING

EKSISTERENDE

- Overvannsledning
- Spillvannsledning
- Vannledning
- Spillvannpumpeledning
- Eks VA-ledninger/kummer utgå
- Kum
- Kum m/brannventil
- Eiendomsgrense

PROSJEKTERT

- Overvannsledning
- Spillvannsledning
- Vannledning
- Drensledning
- Overvannsrenne
- Pumpeledning overvann

Kum

Kum m/brannventil

Sandfang m/flatrist

Kumnummer

Parsellmerke

MERKNADER:

- Vannledning tilkobles til eksist. kum 167132.
- Avstikk fra kum/sandfang/renne legges i grøft og terses/plugges for senere påkobling fra Bjerkås næringspark. Påkobling til sandfangskum fra utløselement til overvannsrenne.
- Overvann pumpes fra OK14 mot eksist. overvannsanlegg (OV BET 300) inntil byggetrinn 2 er ferdig etablert. Entreprenør må påse at midlertidig påkobling blir etablert og må vurdere løsning.
- Tilkobling mot vannledning fra tunnelportal til VEAS.
- Avstikk avsluttes og terses i grøft for fremtidig påkobling i byggetrinn 3.
- Ledninger avsluttes og terses i grøft for viderekobling i byggetrinn 2.

GENERELLE MERKNADER:

- Grense mellom byggetrinn 1 og 2 ved parsellmerke øst for BK11, SK10 og OK14.

HENVISNINGER:

- For oversiktstegning, se GH100.
- For kumskisser, se GH12x-tegninger
- For typetegninger og grøftesnitt, se GH13x-tegninger

Revisjon	Revisjonen gjelder	Utb. Kontr. Godkjent	Rev. dato
Veas asplan viak		Tegningsdato 26.02.2026	
Prosjektering av VA og vei i Veas Næringspark		Bestiller Veas Selvkost AS	
		Prosjektfor Veas Selvkost AS	
		Prosjektnummer 1160	
		Prosjektfase nummer	
		Arkivreferanse	
		Målestokk A1-format 1:500/1:100	
		Byggsnummer	
		Koordinatsystem NTM10 / NN2000	
		Tegningsnummer / revisjonsbokstav GH110	
Utarbeidet av OFK	Kontrollert av MO	Godkjent av RCT	Konsulentarkiv 645497-08