



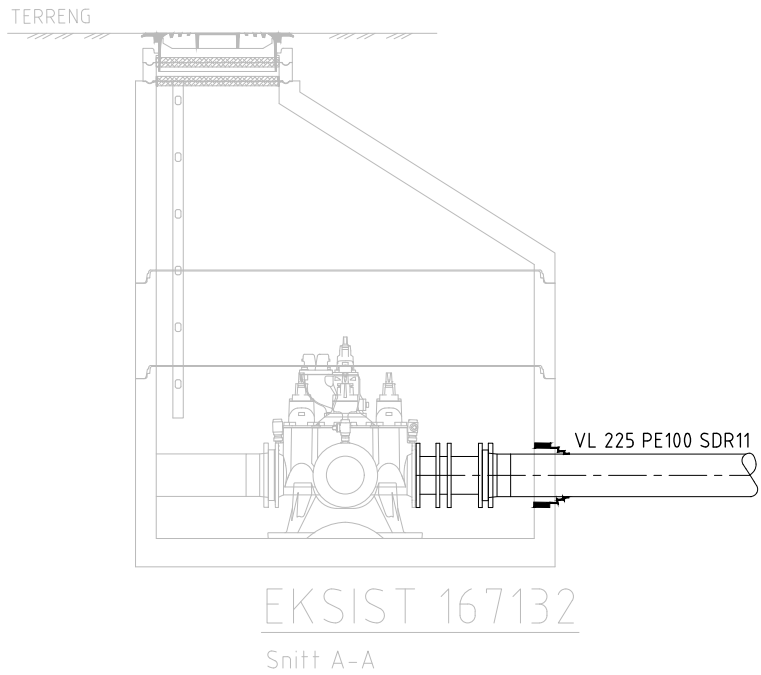

EKSIST 167132

Foto (ScanSurvey, 2019)

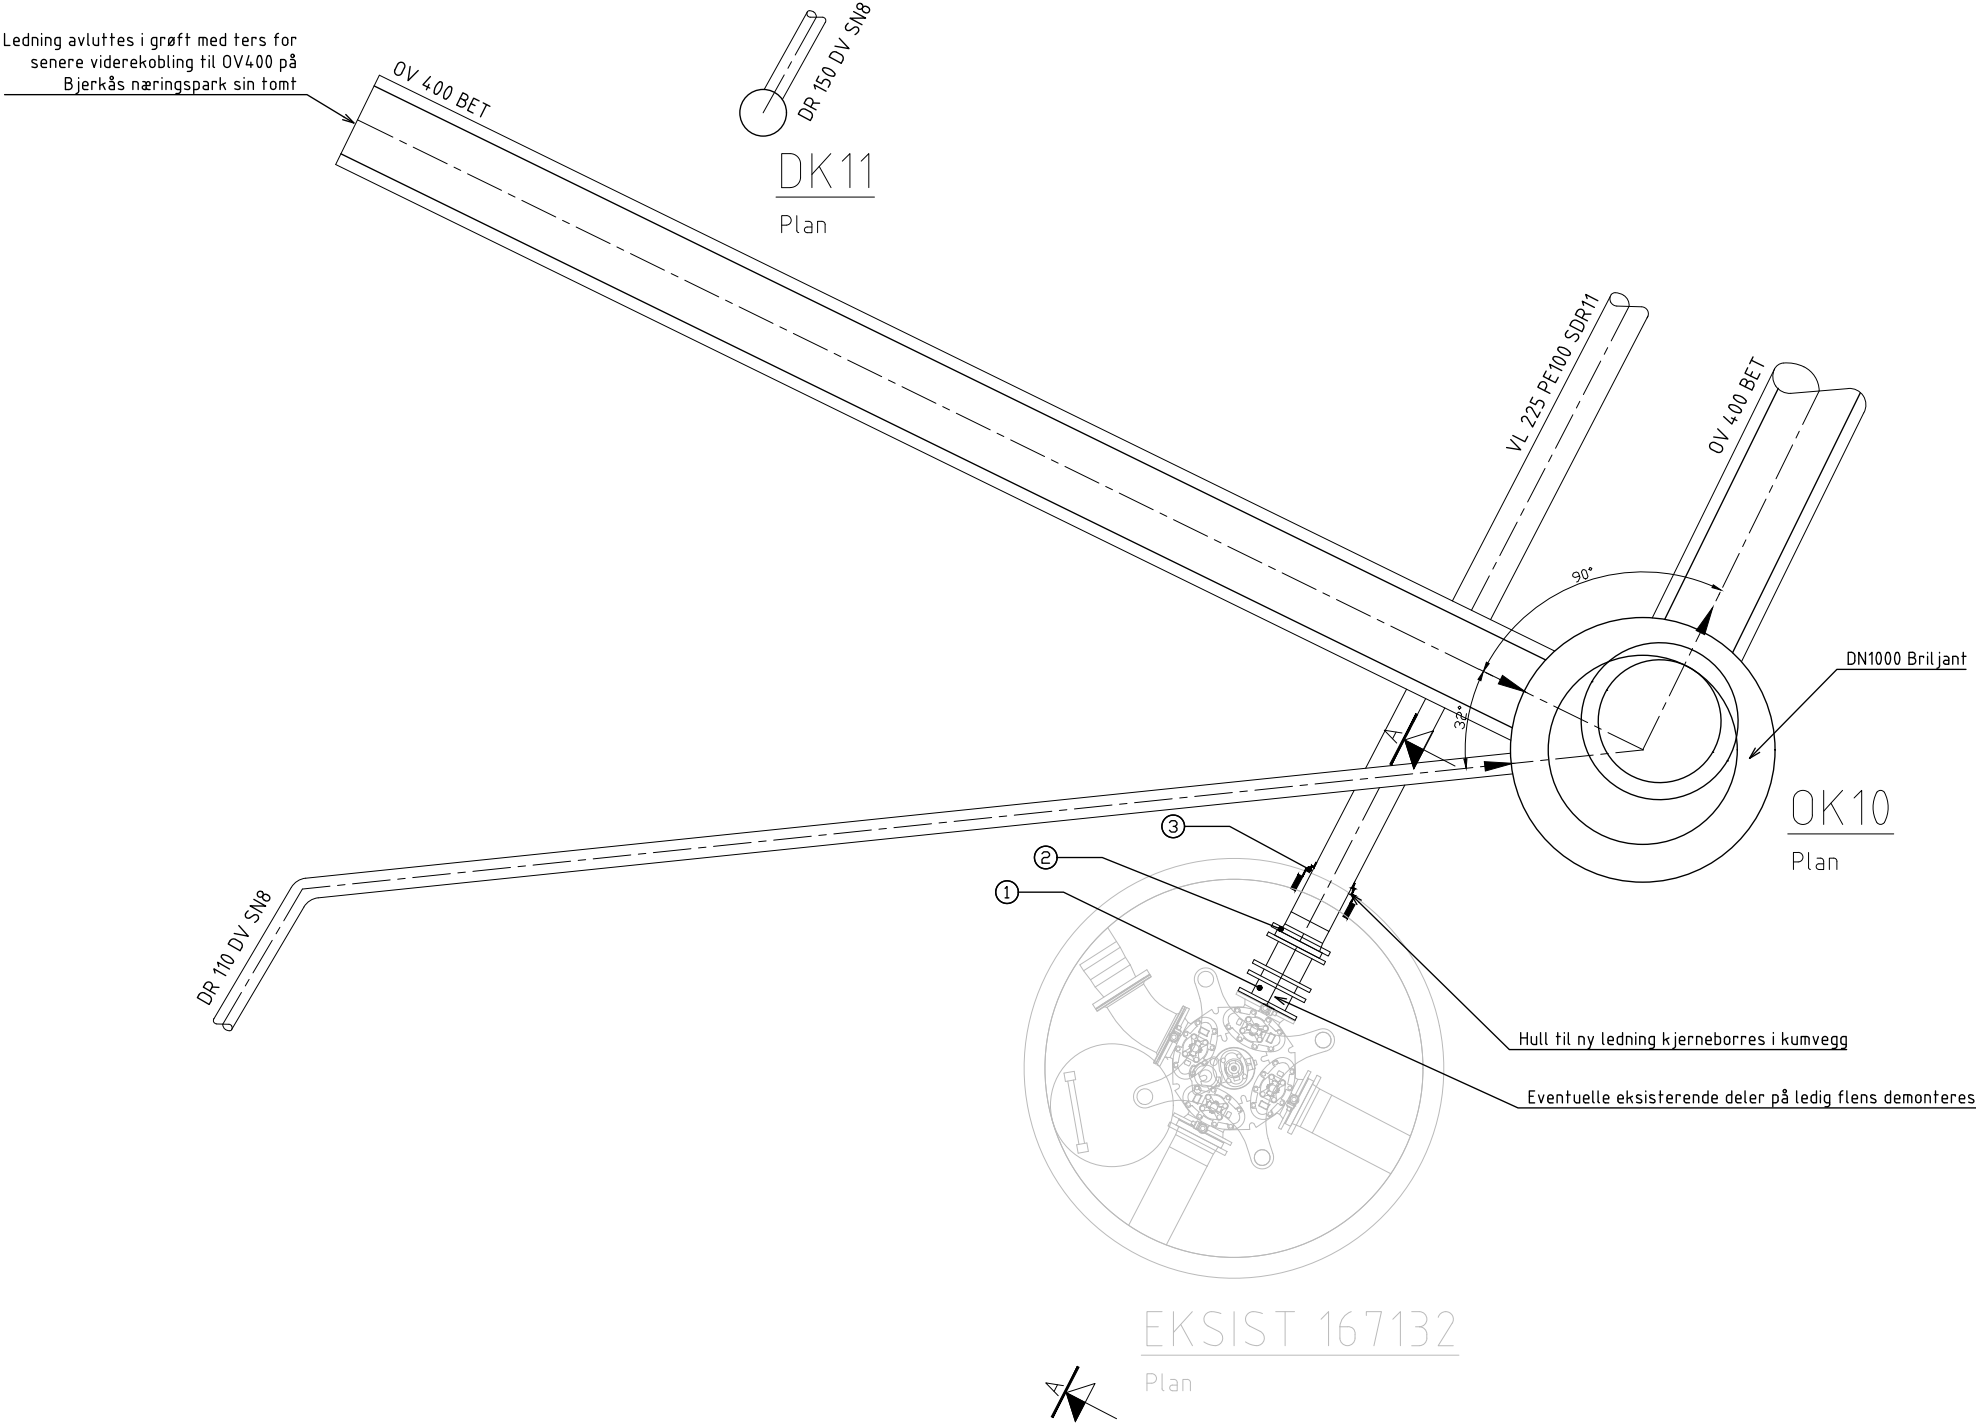

Stykkliste 167132			
Pos	Beskrivelse (PN10)	Dimensjon	Antall
1	Innbyggingsstykke PF PN10	200	1
2	PE-krage for speilsveis med løslens og påsveiset rørbit	225	1
3	COMBI kjerneboringspakning tilpasset VL 225 PE100	225	1
Varmforsinkede bolter, muffere og underlagsskiver. Koniske stålarmerte flensepakninger			RS

- HENVISNINGER:
- For oversiktstegning, se GH100.
 - For plan og profil, se GH11x-tegninger.
 - For typetegninger og grøftesnitt, se GH13x-tegninger.

Revisjon	Revisjonen gjelder			Utarb	Kontr	Godkjent	Rev. dato
 asplan viak 				Tegningsdato		26.02.2026	
				Bestiller		Veas Selvkost AS	
				Produsert for		Veas Selvkost AS	
				Produsert av		Asplan Viak AS	
				Prosjektnummer		1160	
Prosjektering av VA og vei i Veas Næringspark				Prosjektfasenummer			
				Arkivreferanse			
				Målestokk A1-format		1:20	
				Byggverksnummer			
				Koordinatsystem		NTM10 / NN2000	
Kumskisser Eksist. 167132, OK10, DK11 Byggegrunn 1 Byggeplan				Utarbeidet av		Konsulentarkiv	
				Kontrollert av		Tegningsnummer /	
				Godkjent av		revisjonsbokstav	
				MO		GH120	
				RCT			
OFK				645497-08			