


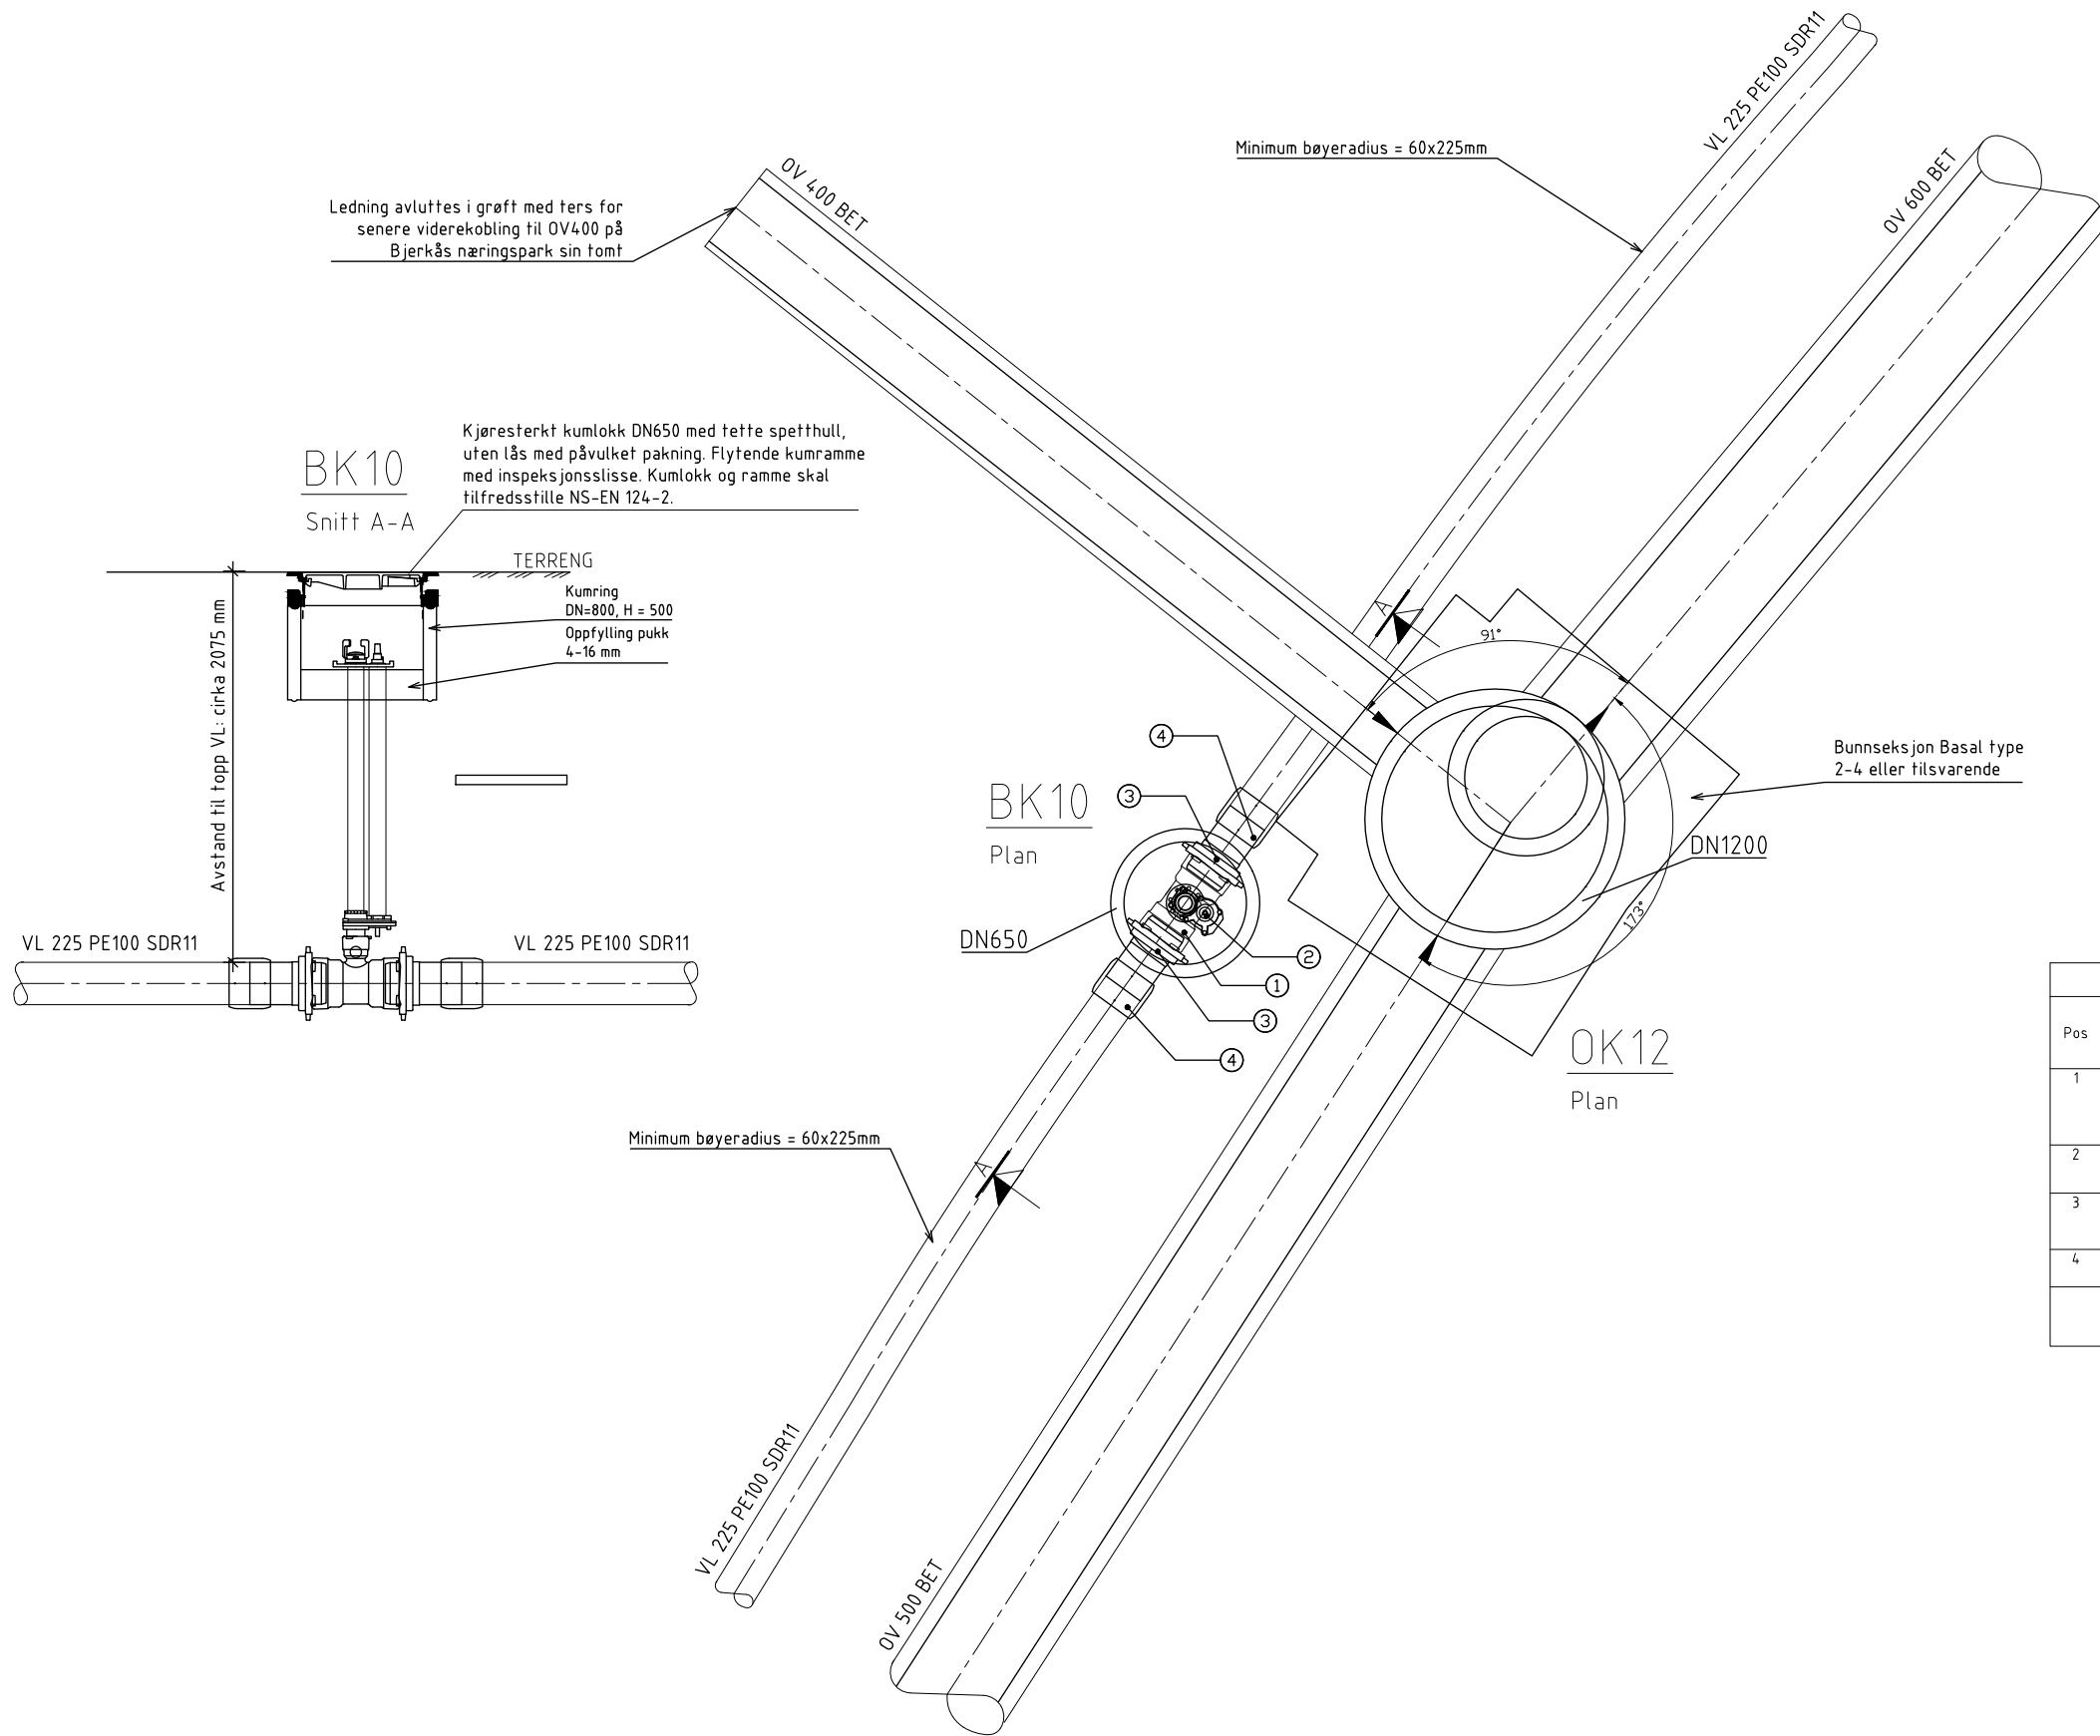

| Stykkliste BK10 |                                                                             |           |        |
|-----------------|-----------------------------------------------------------------------------|-----------|--------|
| Pos             | Beskrivelse (PN10)                                                          | Dimensjon | Antall |
| 1               | Muffe T-rør: Baio 542 el. tilsvarende.                                      | 200/80    | 1      |
| 2               | Fristrøms brannhydrant: Baio 490S el. tilsvarende. Med brannventil-sikring. | 80        | 1      |
| 3               | PE-sveiestykke: Baio 452 PEa el. tilsvarende.                               | 200/225   | 2      |
| 4               | PE-elektromuffe                                                             | 225       | 2      |
|                 | Nødvendige pakninger og sikringer for Baio-deler                            |           | RS     |

- HENVISNINGER:
- For oversiktstegning, se GH100.
  - For plan og profil, se GH11x-tegninger.
  - For typetegninger og grøftesnitt, se GH13x-tegninger.

|   |                    |             |                |                                   |                  |          |           |  |
|---|--------------------|-------------|----------------|-----------------------------------|------------------|----------|-----------|--|
|   |                    |             |                |                                   |                  |          |           |  |
| Revisjon   | Revisjonen gjelder |             |                | Utarb                             | Kontr            | Godkjent | Rev. dato |  |
| <div> asplan viak </div> |                    |             |                | Tegningsdato                      | 26.02.2026       |          |           |  |
|   |                    |             |                | Bestiller                         | Veas Selvkost AS |          |           |  |
|   |                    |             |                | Produsert for                     | Veas Selvkost AS |          |           |  |
|   |                    |             |                | Produsert av                      | Asplan Viak AS   |          |           |  |
|   |                    |             |                | Prosjektnummer                    | 1160             |          |           |  |
| Kumskisser<br>BK10 og OK12<br>Byggetrinn 1<br>Byggeplan   |                    |             |                | Prosjektfasenummer                |                  |          |           |  |
|   |                    |             |                | Arkivreferanse                    |                  |          |           |  |
|   |                    |             |                | Målestokk A1-format               | 1:20             |          |           |  |
|   |                    |             |                | Byggeværksnummer                  |                  |          |           |  |
|   |                    |             |                | Koordinatsystem                   | NTM10 / NN2000   |          |           |  |
| Utarbeidet av   | Kontrollert av     | Godkjent av | Konsulentarkiv | Tegningsnummer / revisjonsbokstav | GH121            |          |           |  |
| OFK   | MO                 | RCT         | 645497-08      |                                   |                  |          |           |  |