
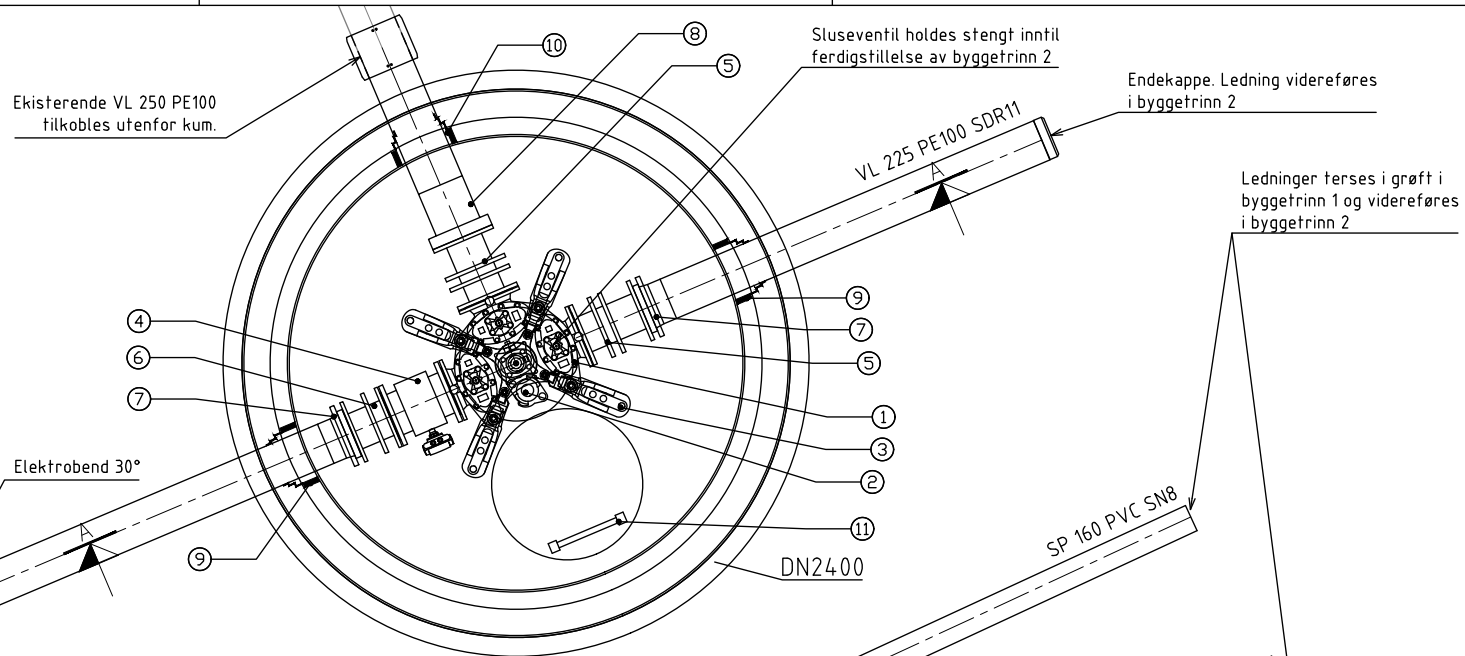


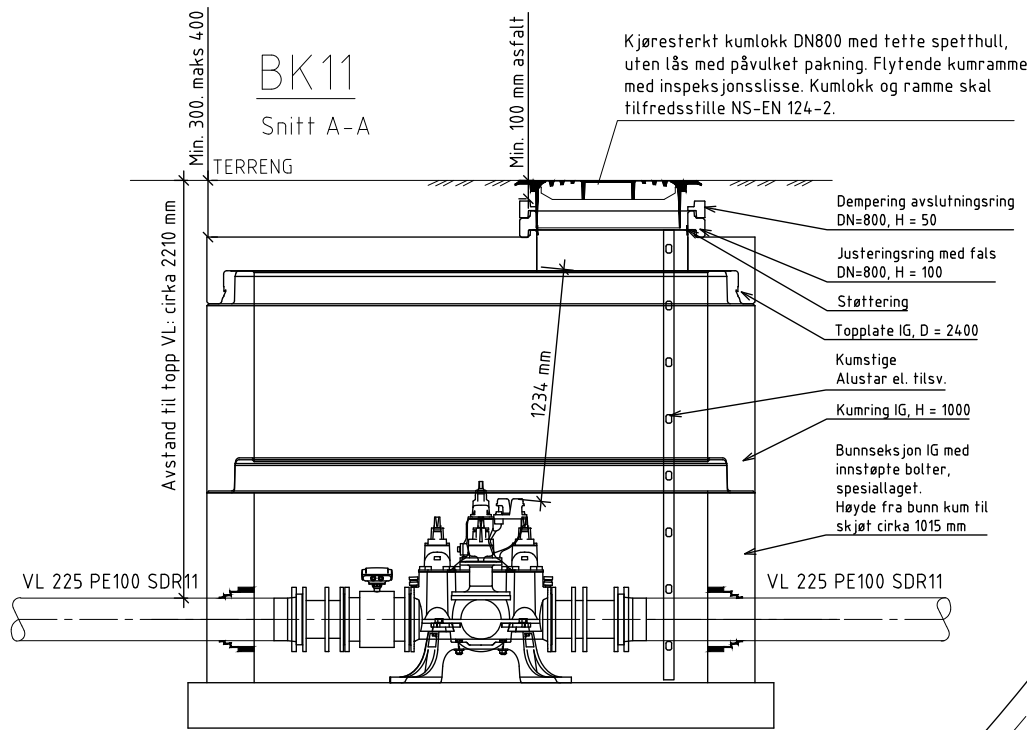

BK11

Plan

SK10

Plan

DN630

104°

OK14

Plan

157°

Stykkliste BK11			
Pos	Beskrivelse (PN10)	Dimensjon	Antall
1	Ventil T-rør med høyre-lukkende sluseventiler med nøkkeltopp/viserskive og pluggede serviceventiler	200	1
2	Stengbar brannventil med NOR-kobling og beskyttelseslokk	100	1
3	Stjernebjønn konsoll eller tilsvarende kvalitet og funksjon. iht. VA/Miljø-blad nr. 112	200	1
4	Vannmåler type Krohne Waterflux 3100 eller tilsvarende	200	1
5	Innbyggingsstykke PF PN10	200	2
6	Innbyggingsstykke PZ PN10	200	1
7	PE-krage for speilseis med løsfens og påsveiset rørbit	225	2
8	PE reduksjonskrage PE100 SDR11 med flens	250/200	1
9	COMBI kjerneboringspakning tilpasset VL 225 PE100	225	2
10	COMBI kjerneboringspakning tilpasset VL 250 PE100	250	1
11	Kumstige med festebraketter/støtteben iht. typetegning Alustar el. tilsvarende		1
	Varmforsinkede bolter, muttere og underlagsskiver. Koniske stålarmerte flensepakninger		RS
	Betongdeler iht. snitt. Det skal benyttes IG-deler.		RS

HENVISNINGER:

- For oversiktstegning, se GH100.
- For plan og profil, se GH11x-tegninger.
- For typetegninger og grøftesnitt, se GH13x-tegninger.

Revisjon	Revisjonen gjelder	Utb. Kontr. Godkjent	Rev. dato
 asplan viak 		Tegningsdato	26.02.2026
Prosjektering av VA og vei i Veas Næringspark		Bestiller	Veas Selvkost AS
		Produsert for	Veas Selvkost AS
		Prosjektnummer	1160
		Prosjektfasen	
Kumskisser BK11, SK10 og OK14 Byggetrinn 1 Byggeplan		Arkivreferanse	
		Målestokk A1-format	1:20
		Byggeværksnummer	
Utarbeidet av DFK		Koordinatsystem	NTM10 / NN2000
		Tegningsnummer / revisjonsbokstav	GH122
Kontrollert av MO		Godkjent av RCT	Konsulentarkiv 645497-08