



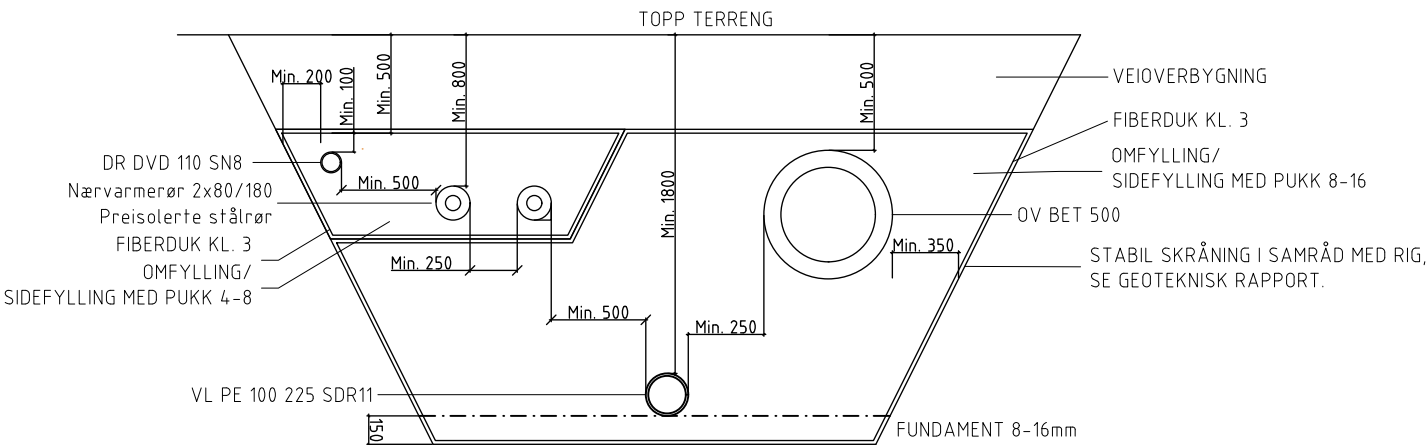

GRØFTESNITT 1 - GENERELLE BESTEMMELSER - DR, Nærvarme, VL, OV

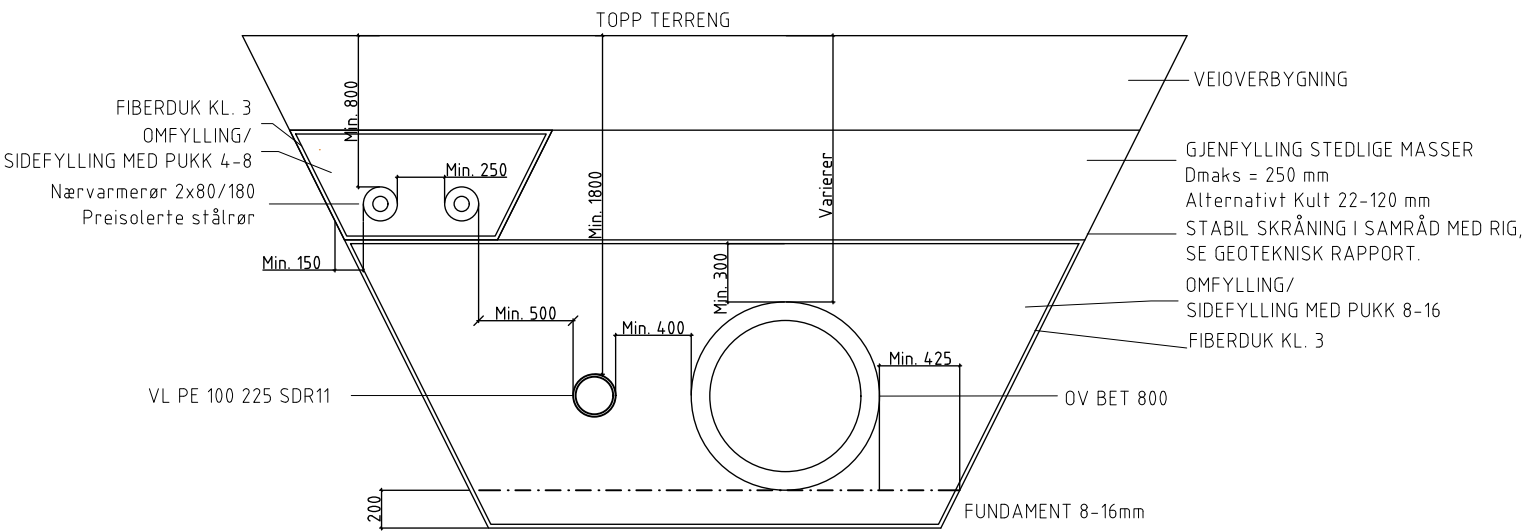

GRØFTESNITT 2 - GENERELLE BESTEMMELSER - Nærvarme, VL, OV

HENVISNINGER:

- For oversiktstegning, se GH100.
- For plan og profil, se GH11x-tegninger.
- For kumskisser, se GH12x-tegninger.
- For typetegninger og grøftesnitt, se GH13x-tegninger.

Revisjon	Revisjonen gjelder			Utarb	Kontr	Godkjent	Rev. dato	
 asplan viak 				Tegningsdato		26.02.2026		
				Bestiller		Veas Selvkost AS		
Prosjektering av VA og vei i Veas Næringspark				Produsert for		Veas Selvkost AS		
				Produsert av		Asplan Viak AS		
				Prosjektnummer		1160		
Grøftesnitt				Prosjektfasenummer				
				Arkivreferanse				
				Målestokk A1-format		1:20		
Byggetrinn 1 Byggeplan				Byggeværksnummer				
				Koordinatsystem		NTM10 / NN2000		
Utarbeidet av		Kontrollert av		Godkjent av		Konsulentarkiv		
OFK		MO		RCT		645497-08		
						Tegningsnummer / revisjonsbokstav		
						GH131		