


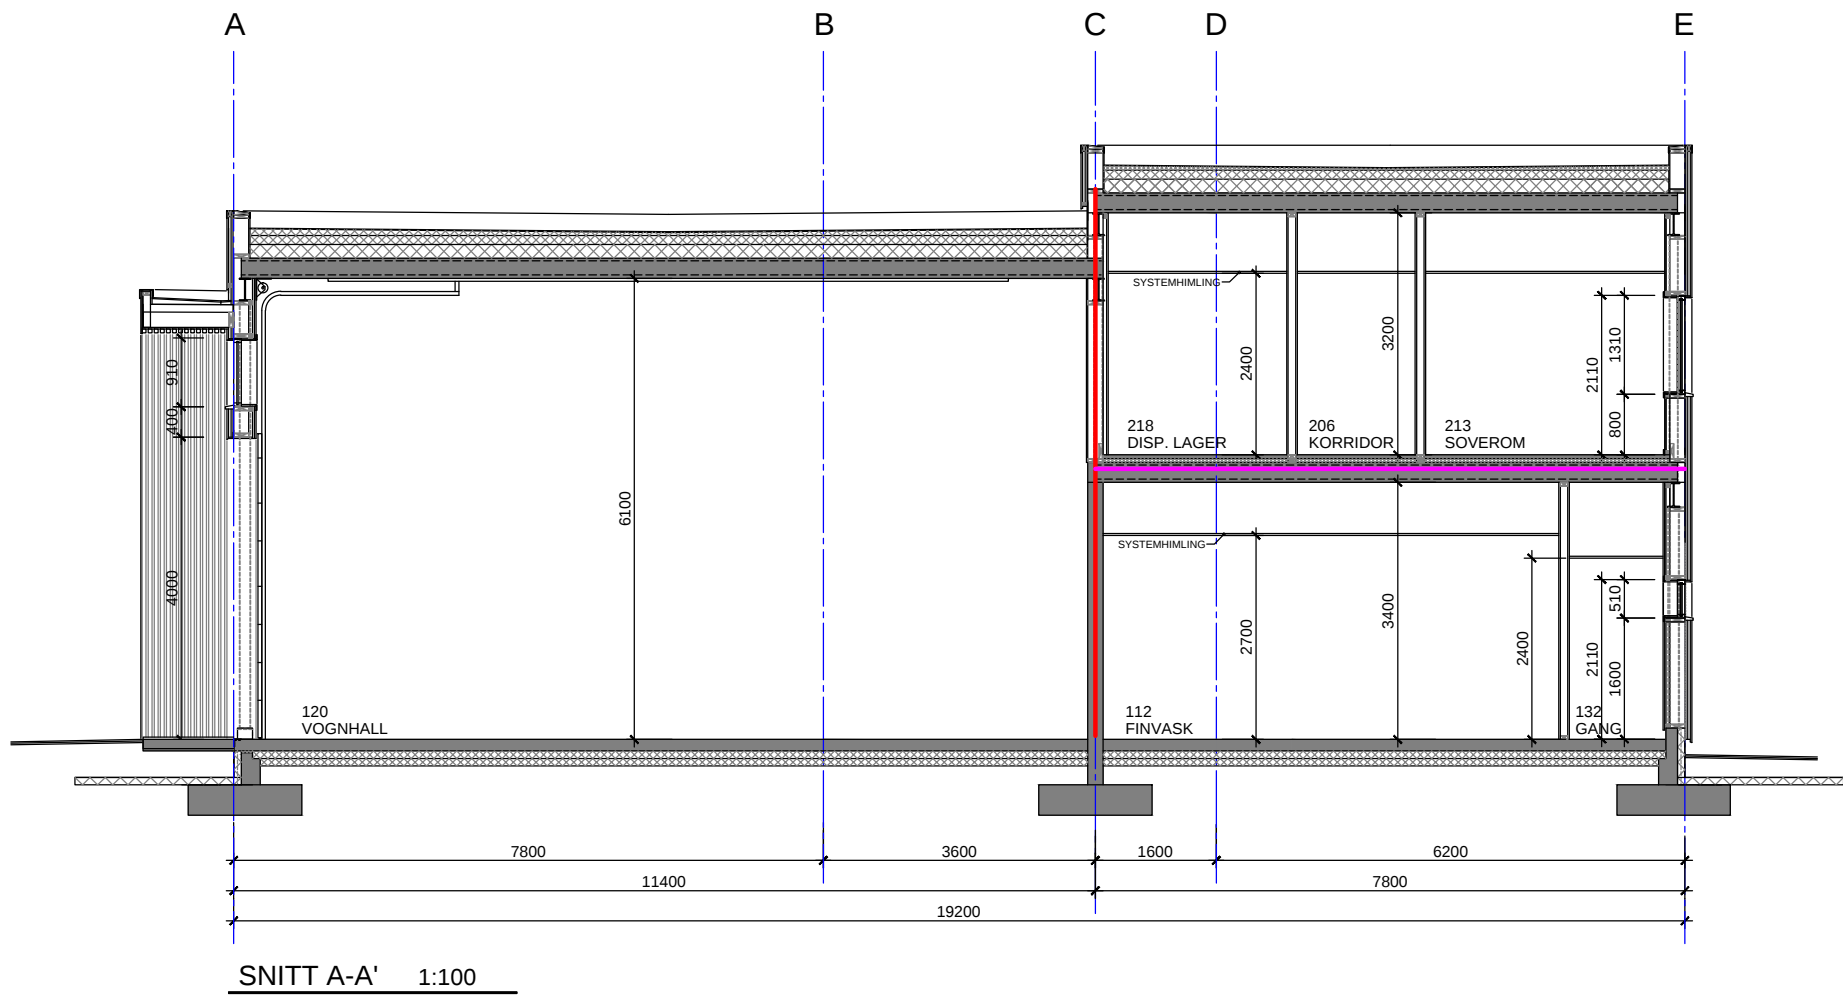

BRANNSYMBOLER



SENTRAL



RØYKDETEKTOR



VARMEDETEKTOR



KLOKKE



BRANNSLUKKINGSAPPARAT



BRANNSLANGE



MANUELL MELDER



BRANNØKS



ADKOMST FOR BRANNVESEN



SPRINKLER



RØMNINGSVEI



LØPENDE MANN



LEDELYS



GASSFLASKER



BRANNCELLEBEGRENSENDE VEGG EI-30 (B-30)



BRANNCELLEBEGRENSENDE VEGG EI-60 (B-60)



BRANNCELLEBEGRENSENDE VEGG EI-60 (A-60)



BRANNCELLEBEGRENSENDE VEGG EI-60 (A-60)



BRANNKlassifisert DØR/VINDU EI-30 (B-30)



BRANNKlassifisert DØR/VINDU EI-60 (A-60)

TILBUDSTEGNING

revisjoner				distribuert											
rev.	dato	sign.	revideringen omfatter												
SØR-AURDAL KOMMUNE SØR-AURDAL BEREDSKAPSSENTER MØHAUGVEGEN, 2930 BAGN GNR. 22, BNR. 191 SØR-AURDAL KOMMUNE				byggjerre	braker	prosjekleder	byggleder	arkitekt	rådg.ing. bygg	rådg.ing. elektro	rådg.ing. vs	landskark.	entreprenør bygg	entreprenør elektro	entreprenør saniter
BRANNTEGNINGER SNITT A-A'				antall kopier sendt til:											
målestokk		1:100		dato		07.05.2026		sign.							
tegn.nr.		2326-203		Nils Moe		Gamlev. 3 2900 Fagernes		mob. 91 60 71 15							