


GENERELT

Tegningen er skjematisk og viser prinsipielle løsninger.  
Alle mål og plasseringer må kontrollmåles på stedet før produksjon og montering.  
Det er et eldre bygg, og avvik må forventes.  
Overflater, farger og materialer skal godkjennes av interiørarkitekt og byggherre før bestilling.  
Tegningen må ikke benyttes til utførelse uten videre prosjektering og koordinering med ansvarlig prosjekterende.

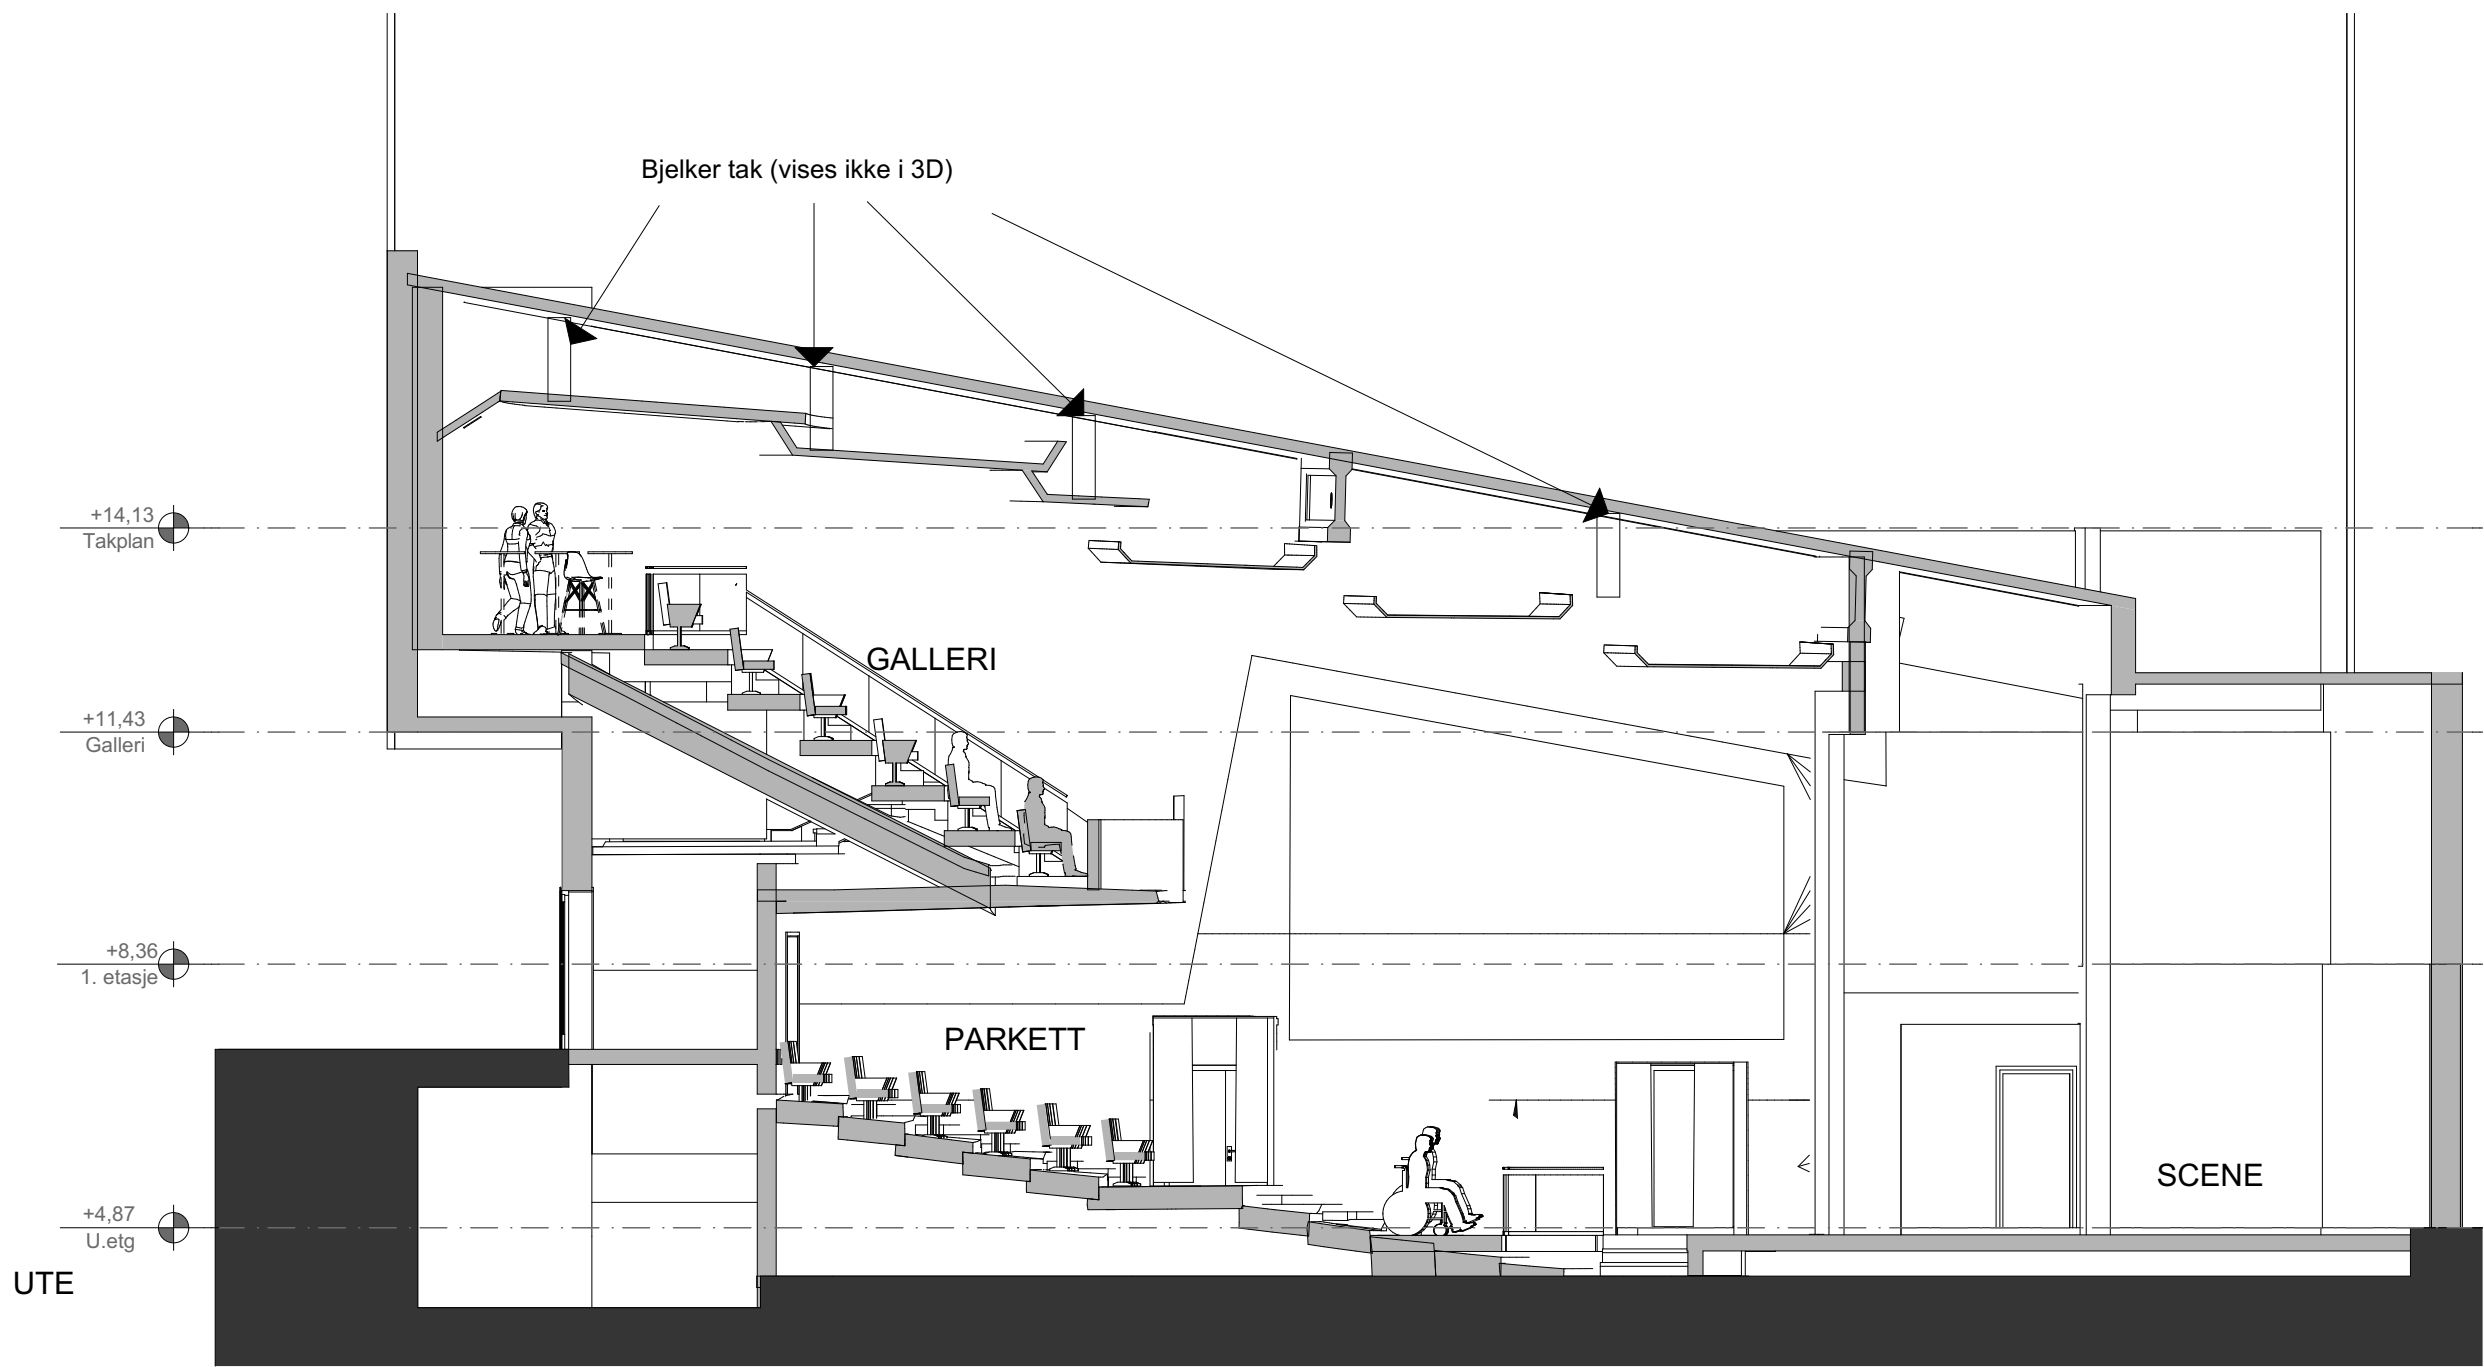

SNITT A-A  
SAL OG GALLERI

Prosjekt: <b>Sandvika Teater</b>	Kontroll prosjekt:	
	Sign... <b>SLK</b>	Kontroll: <b>CD</b>
Tiltakshaver: <b>Bærum Kommune</b> 1337 Sandvika	Gnr./Bnr./Festnr.: <b>3201-7/15</b>	
Prosjekterende: <b>Asplan Viak AS</b> Kongens gate 1 0101 Oslo	Dato: <b>15.05.2026</b>	
Tegning: <b>Snitt A-A</b>	Målestokk: <b>1:100</b>	
	Tegningsnr.: <b>A30-101</b>	Rev.: