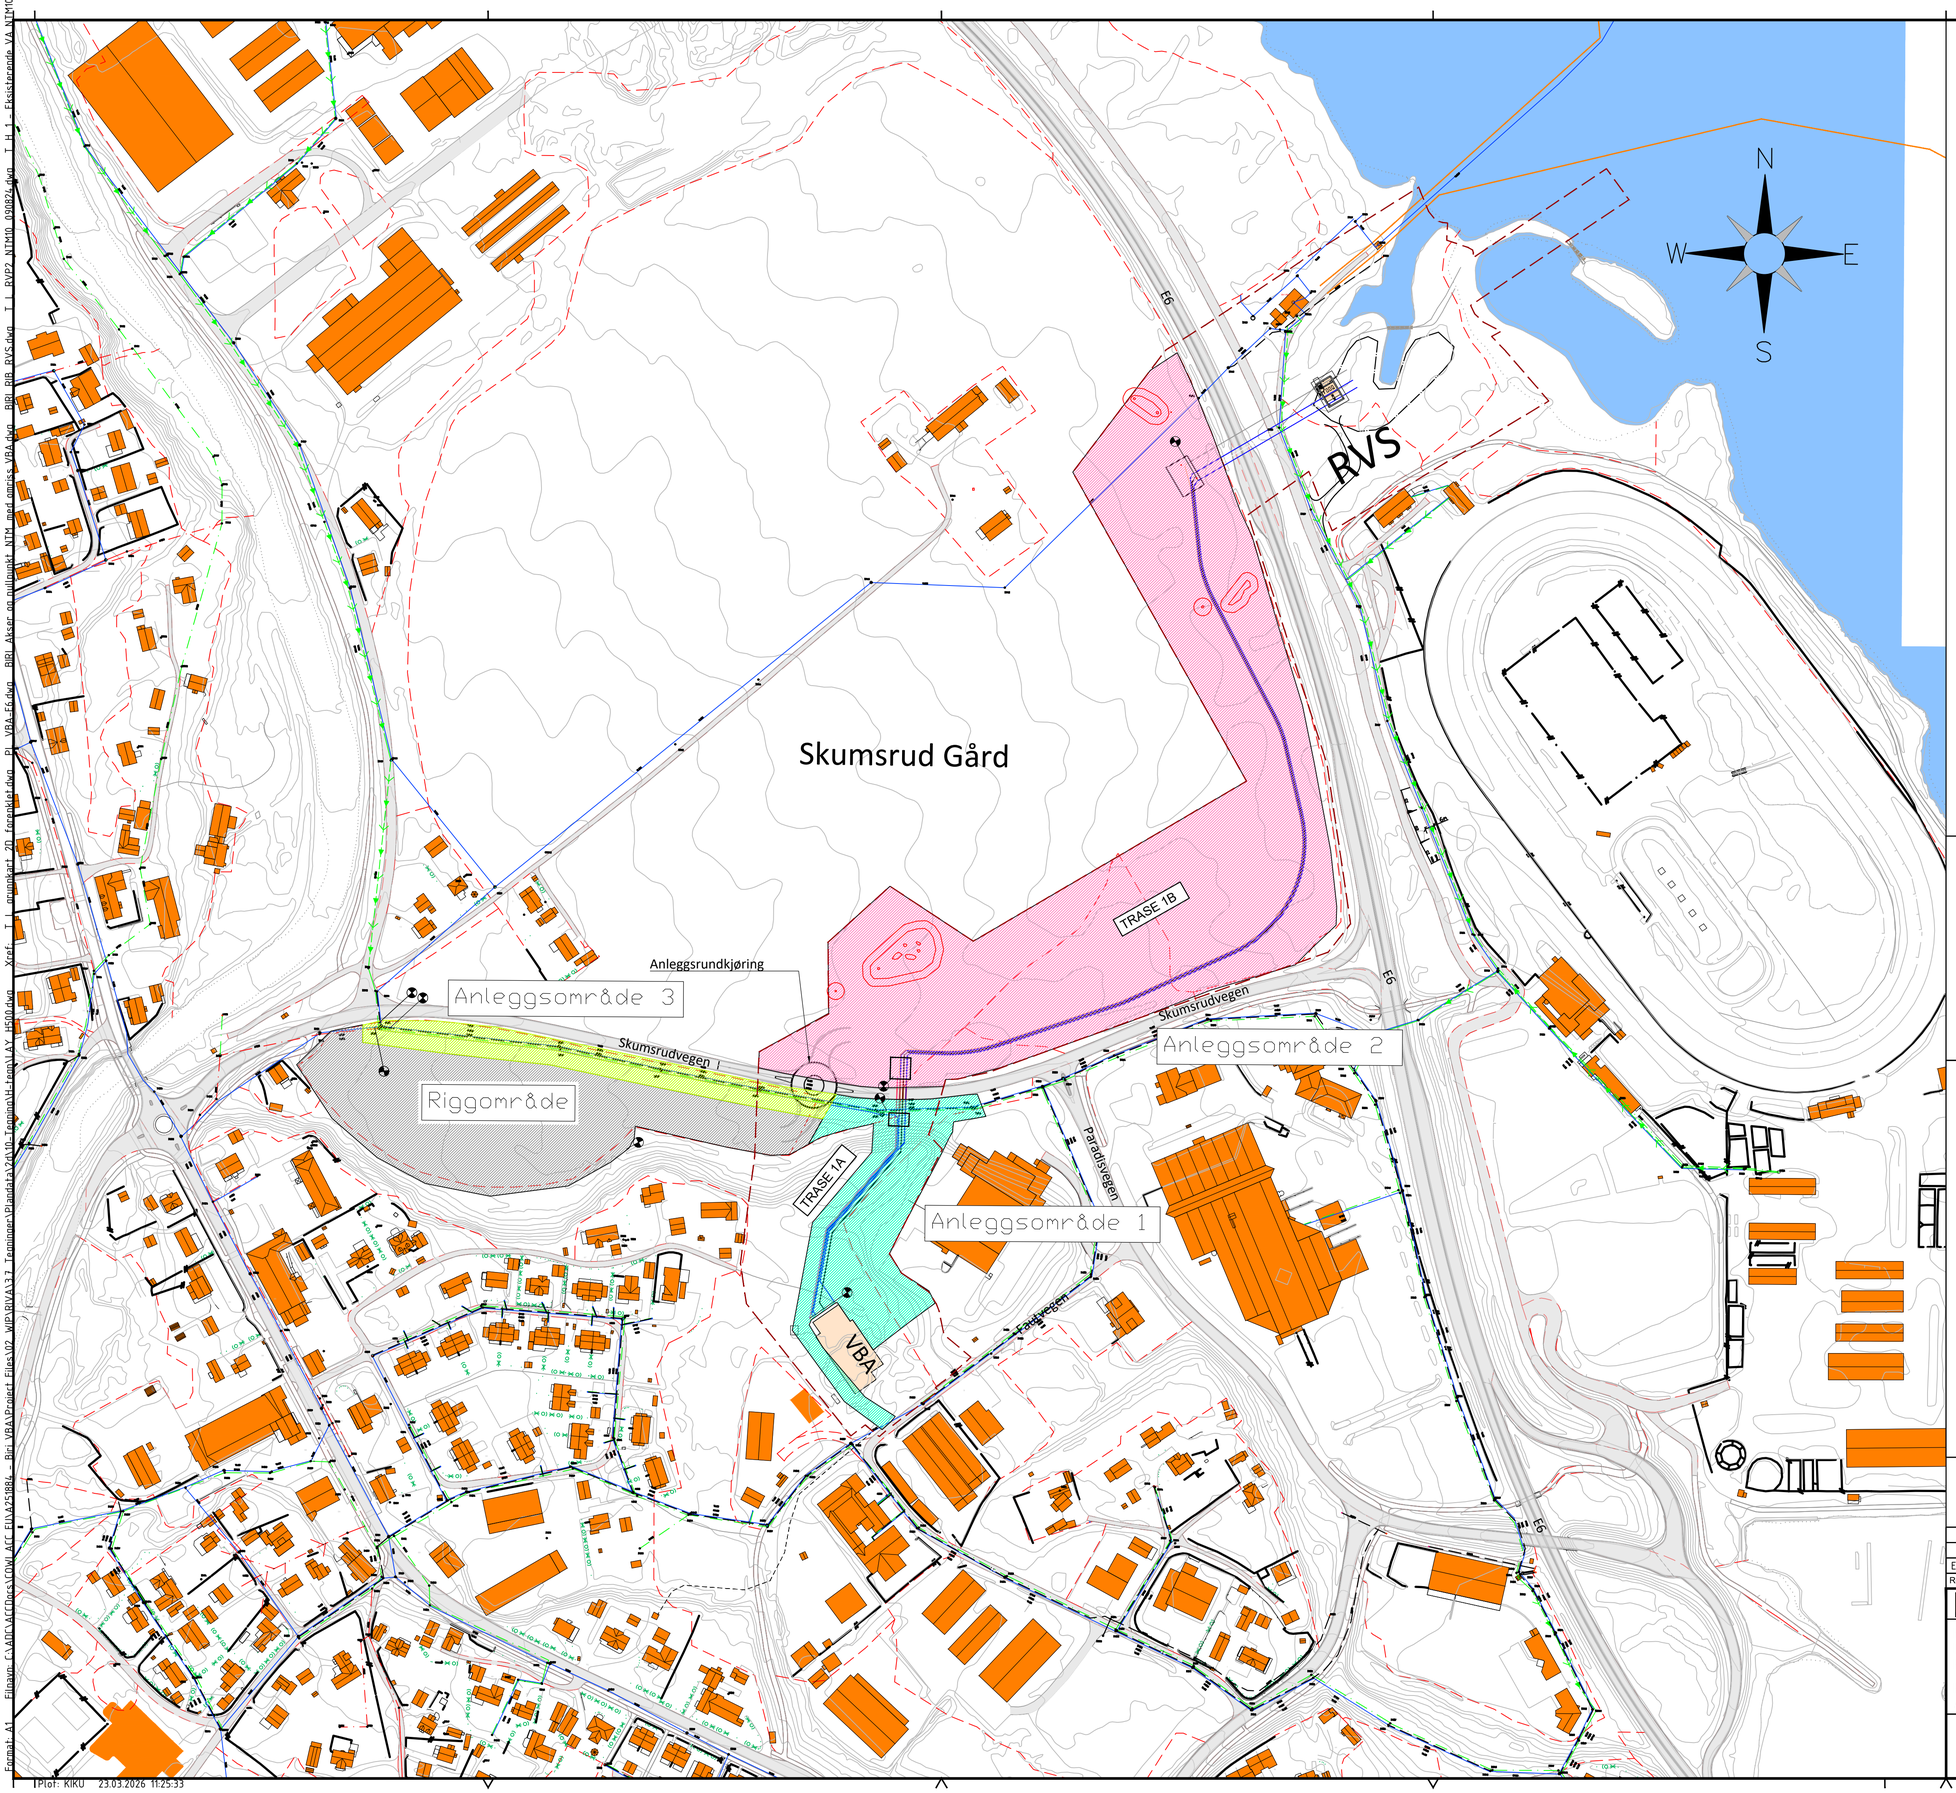

TEGNFORKLARING

Rigg- og anleggsområde

- Riggområde
- Anleggsområde 1
- Anleggsområde 2
- Anleggsområde 3

TEGNFORKLARING

	Eksisterende	Prosjektert	Utgående
Vannledning			
Spillvannsledning			
Overvannsledning/ Utslippsledning			
Fellesledning			
Pumpeledning SP			
3x40 DL TR			
EL-HS kabeltrase			
Eiendomsgrense			
Reguleringsplangrense			
Kulturminne			
Leirpropp			
Grense			

MERKNADER:

KOORDINATSYSTEM: NTM10-NN2000

Rev.	Dato	Revideringen gjelder	Nr.	Saksb.	Sidem.k.	Oppdr.a.
E01	22.04.2026	TILBUDSUNDERLAG		KIKU	TAPN	LESM

GJØVIK KOMMUNE

BIRI VBA
LANDLEDNINGER
Plantegning

Prinsipptegning
Anleggsområde og riggplan

Tegnet av: JAHA	Saksbehandler: JAHA
Sidemannskontr.: TAPN	Oppdragsansvarlig: LESM
Fag: RIVA	Målestokk: A1 1:2000
Dato: 22.04.2026	
Oppdragsnr.: A251884	Status: TILBUDSUNDERLAG
Tegning nr.: H1-LAND-H-731-10-00-500	Rev.: E01

COWI

Format: A1 Filnavn: C:\ADC\ACCDocs\COWI ACC FU\A251884 - Biri VBA\Project Files\02 WIP\RIVA\3.7 Tegninger\Plandata\2d\10 Tegning\H-tegn\LAY H500.dwg Xref: T_I grunnkart 2D forenklet.dwg PI VBA-E6.dwg BIRI Akser og nullpunkt NTM med omriss VBA.dwg BIRI RIB RVS.dwg T_I RVP2 NTM10 090824.dwg T_H_1 - Eksisterende VA NTM10.dwg

Plot: KIKU 23.03.2026 11:25:33