




Veg 10000, 20200 og 20300, Biri
M 1:10


Forsterkningslag, 600 mm Kult 22/125
Fiberduk klasse 3

Pr 111-141

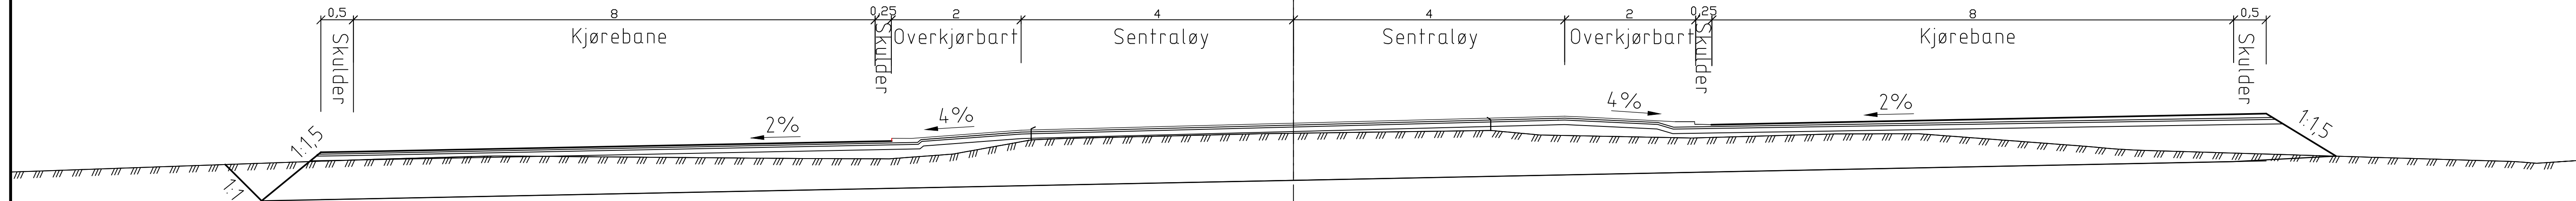

Pr 61 - 111 og 141 - 175

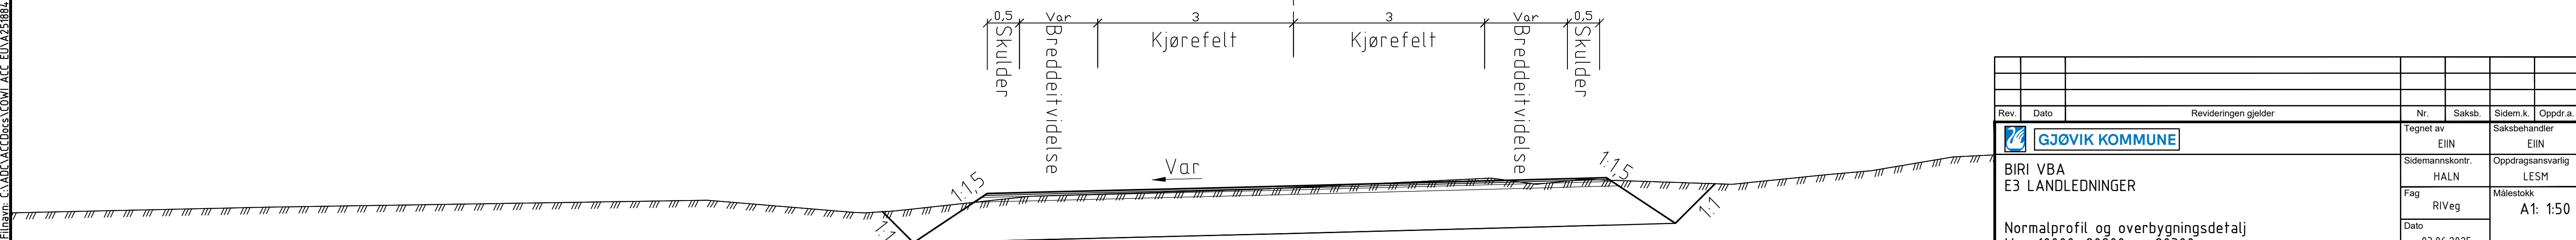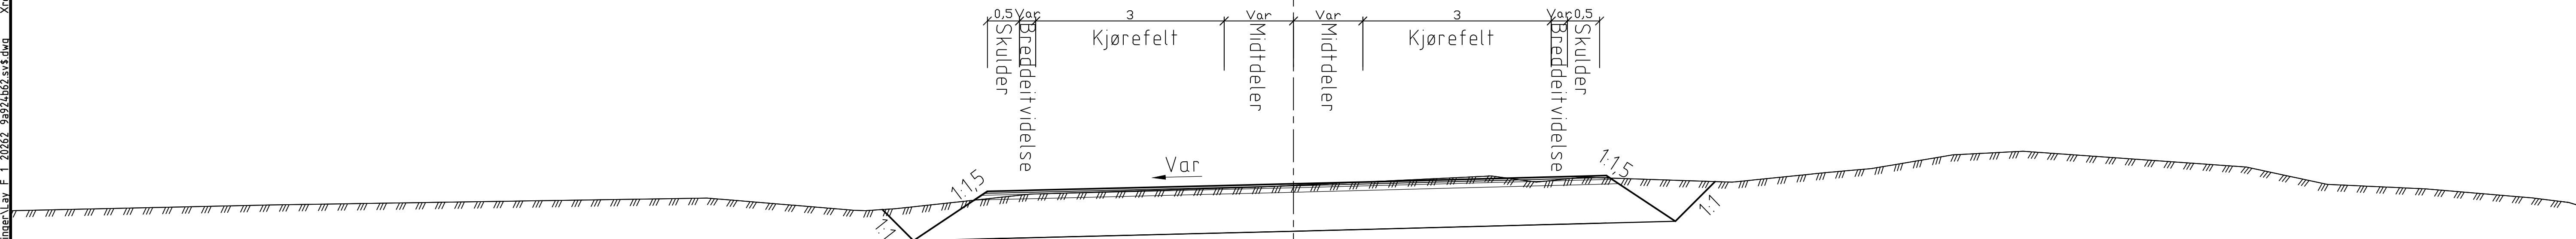

Rev.	Dato	Revideringen gjelder						Nr.	Saksb.	Sidem.k.	Oppdr.a.
		GJØVIK KOMMUNE						Tegnet av EIN		Saksbehandler EIN	
BIRI VBA E3 LANDLEDNINGER								Sidemannskont. HALN		Oppdragsansvarlig LESM	
								Fag RiVeg		Målestokk A1: 1:50	
								Dato 03.06.2025			
Normalprofil og overbyggningsdetalj Veg 10000, 20200 og 20300		Oppdrag nr. A251884		Status		Til gjennomsyn					
 		Tegnning nr.		H1-LAND-W-760-10-00-107							