


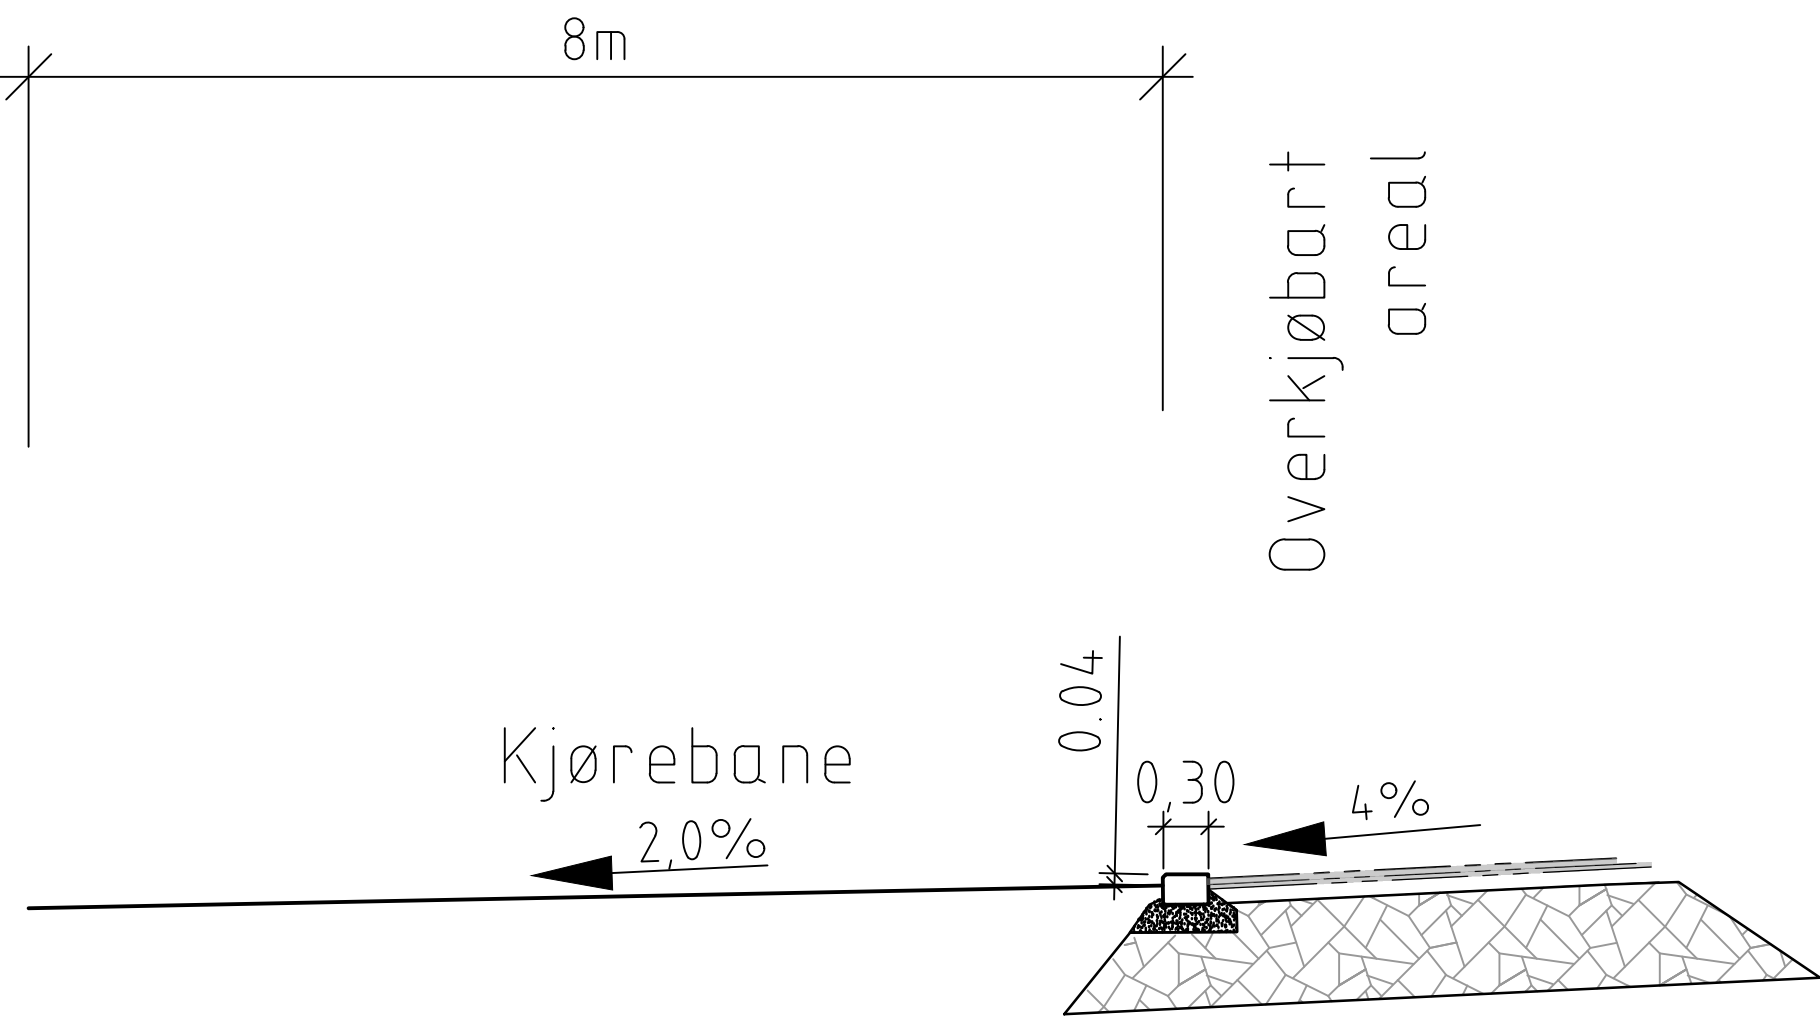


Format: A1
Filnavn: C:\ADVA\AccDocs\COWI\ACC_EUVA251884 - Biri VBA\Project_Files\02_WIP\RIVeg\Tegninger\Lav_E_1_20252_9924562.svg.dwg
Xref: a F.dwg

Plot: E1IN 05.06.2025 13:08:41

Prinsipp overkjørbar sentraløy kantstein 0,3 m x 0,2 m



Rev.	Dato	Revideringen gjelder				Nr.	Saksb.	Sidem.k	Oppdr.a.
 GJØVIK KOMMUNE		Tegnet av				Saksbehandler			
BIRI VBA E3 LANDLEDNINGER		E1IN				E1IN			
		Sidemannskontnr.				Oppdragsansvarlig			
		HALN				LESM			
		Fag				Målestokk			
Overkjørbar kantstein prinsipptegning		RIVeg				A1: 1:50			
		Dato							
		06.06.2025							
		Oppdragsnr.				Status			
		A251884				Til gjennomsyn			
		Tegning nr.				Rev.			
		H1-LAND-W-760-10-00-109							

