



Heningen – Spillvannskummer

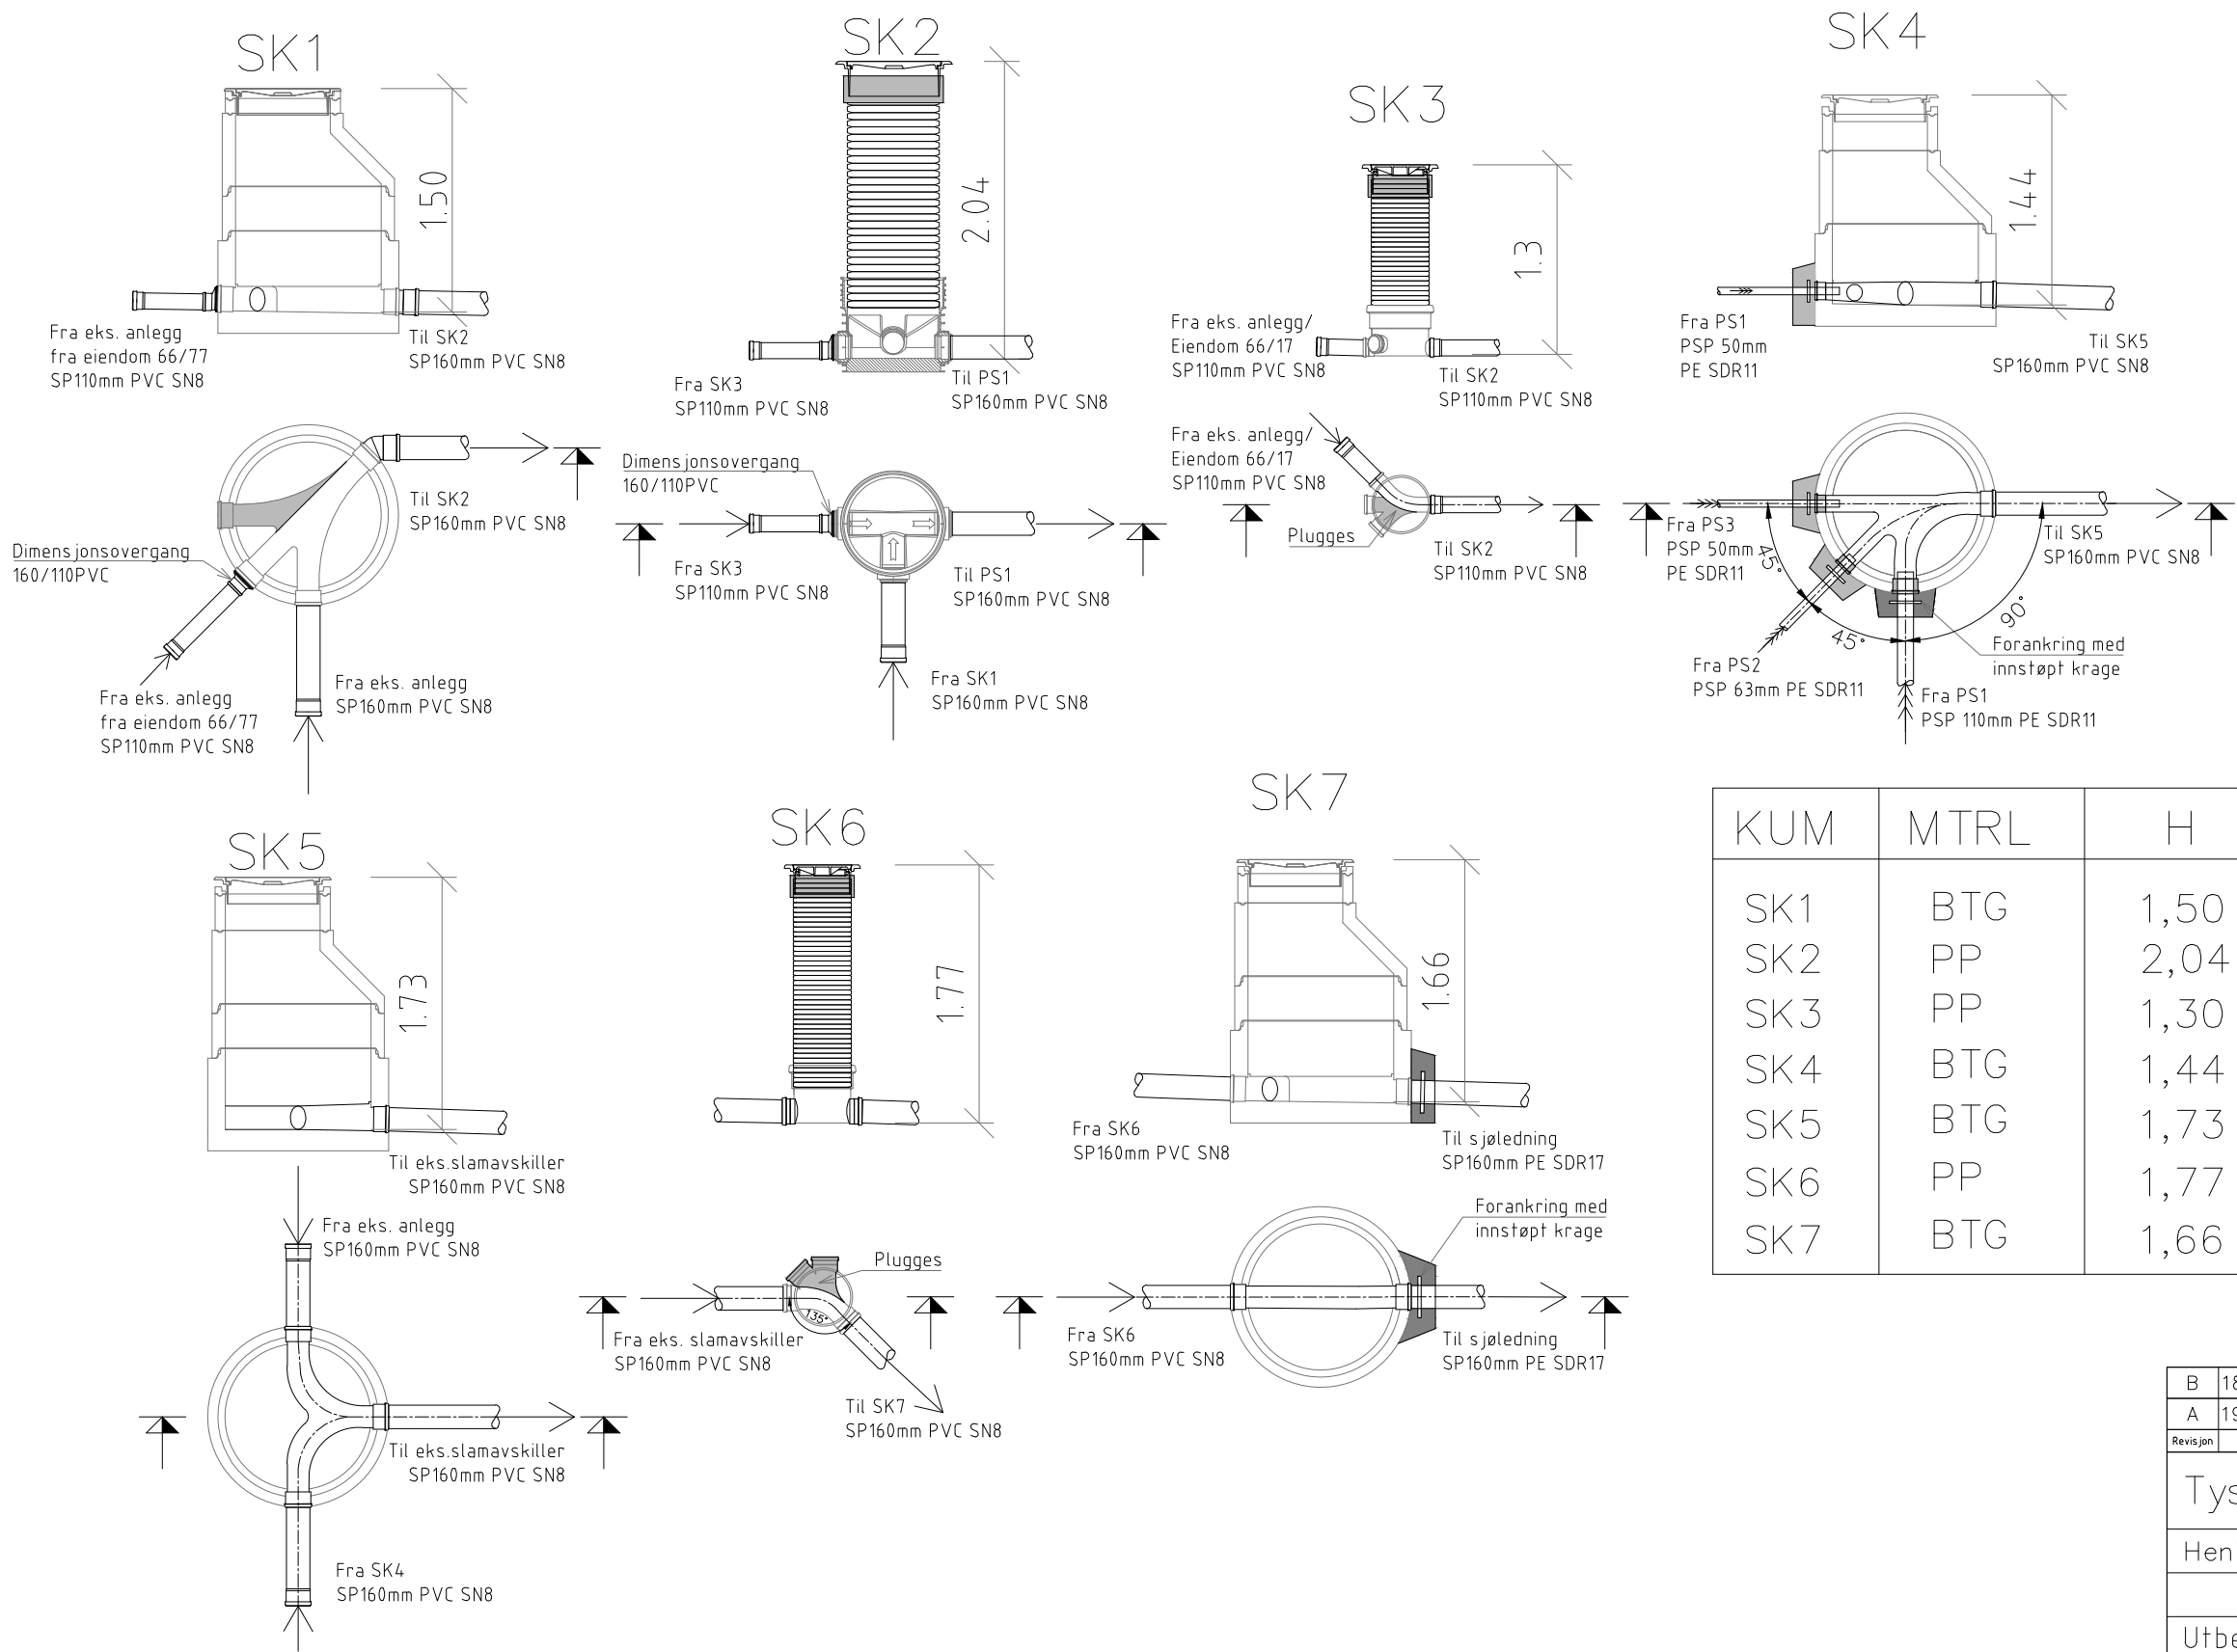

KUM	MTRL	H	DIM	FALL
SK1	BTG	1,50	1000	30‰
SK2	PP	2,04	600	30‰
SK3	PP	1,30	400	30‰
SK4	BTG	1,44	1000	30‰
SK5	BTG	1,73	1000	30‰
SK6	PP	1,77	400	30‰
SK7	BTG	1,66	1000	30‰

MERKNADER:

Alle rørgjennomføringer skal være utstyrt med AR-pakning for tilkopletrørtype. Der det er ulike dimensjoner inn og ut av kum skal montering være inkludert dimensjonsoverganger på rør. Overgang skal monteres slik at det er flat overgang i bunn rør. Renneløp som ikke er i bruk skal plugges med materiell/produkt levert av kumleverandør. Eventuelle bend skal kun brukes nedstrøms kum. Kum skal ha NS 1990, stpj. flytende ramme og NSTTV3L GJS lokk med 3 låser, fleksibel pakning i spitttholet.

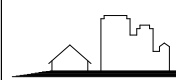B	18.03.2026	Tilbudstegning	RG	ABJ	
A	19.09.2024	For godkjenning	RG	ABJ	
Revisjon	Dato	Beskrivelse	Utarbeidet	Fagkontroll	Godkjent
Tysnes kommune					
Heningen – Gnr66/Bnr27,m.fl.			Målestokk	1:50	A3
			Dato	17.09.24	
Utbedring av VA-anlegg			Tegnet av	RG	
Kumskjema - Spillvannskummer			Fagkontroll	ABj	
Kommunale kummer			Godkjent av		
Tegningsstatus			SAK NR.		
			TEGN.NR.	H20	
			REV. NR	B	
 BYGGADMINISTRASJON Harald Bjørndal a.s. PROSJEKTADMINISTRASJON-REGULERING-KOMMUNALTEKNISK PLANLEGGING 5640 EIKELANDSOSEN TLF 56581130 E-POST: post@byggadmin.no					