
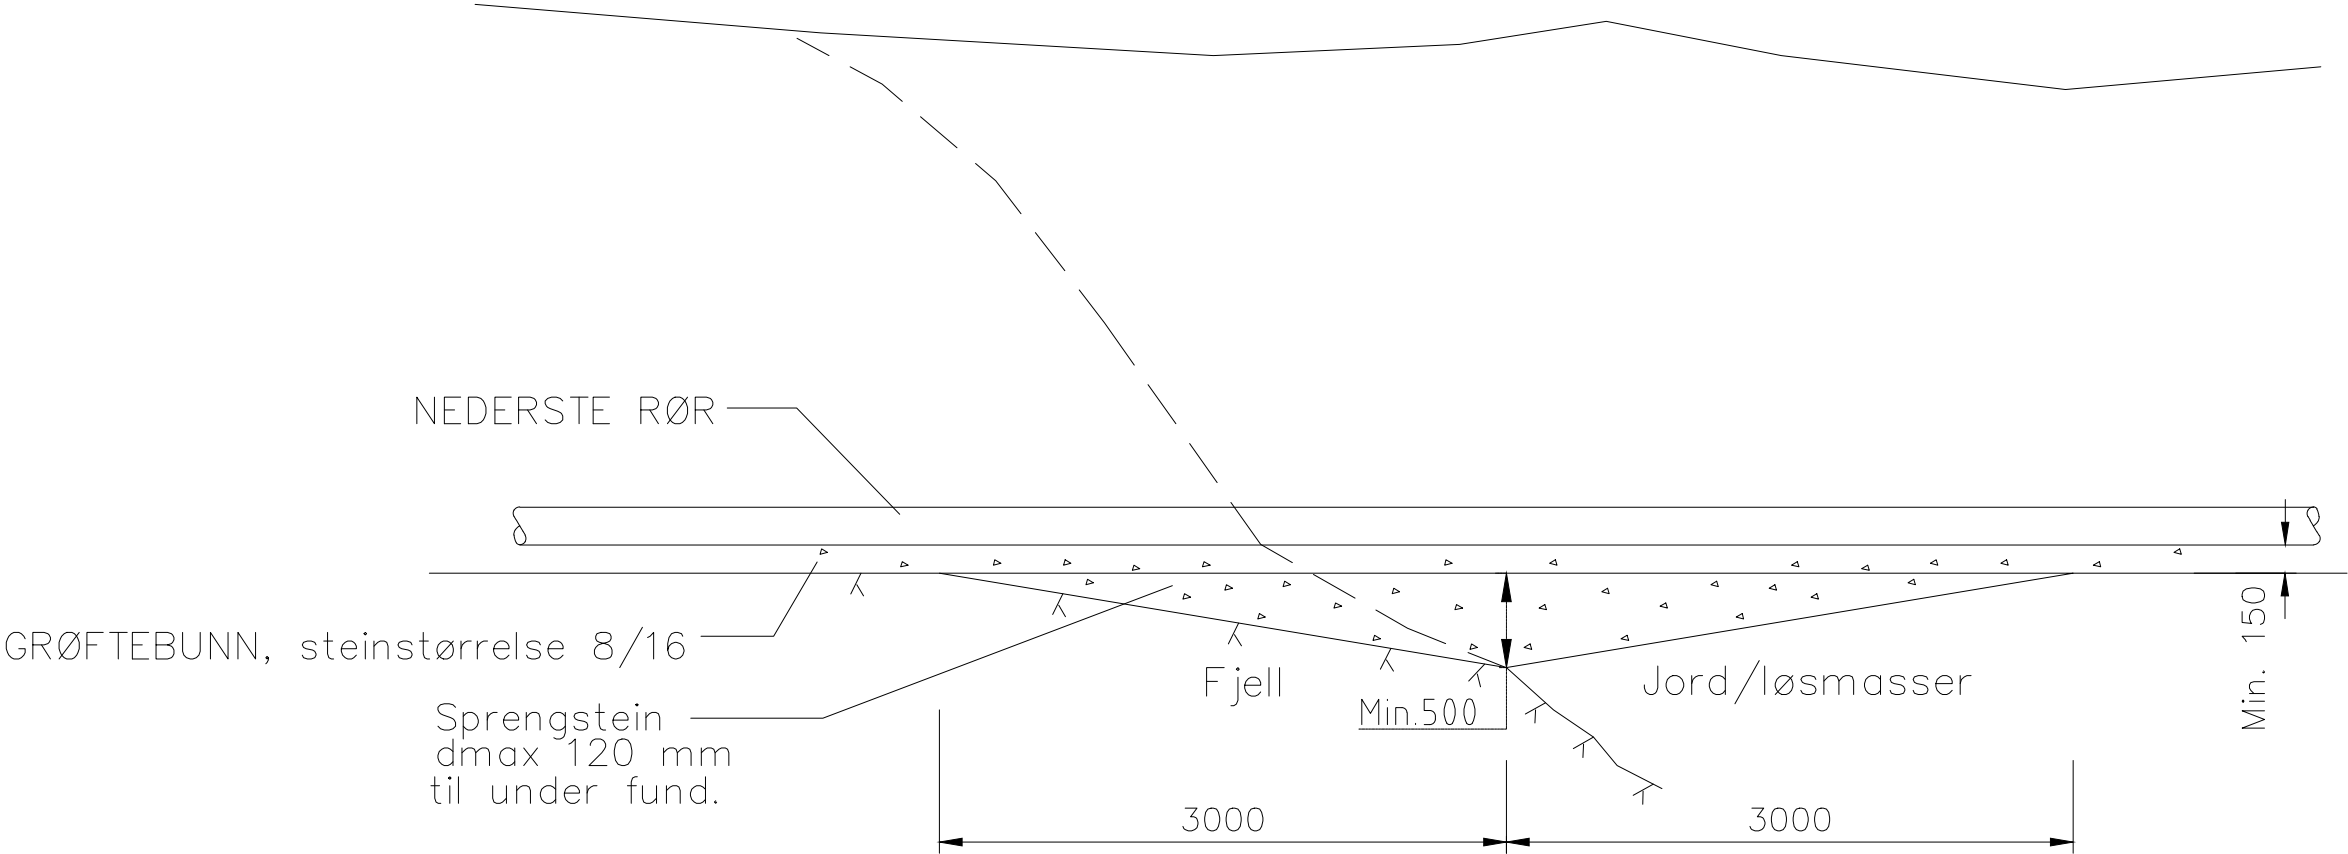


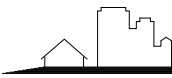

UTKILING AV GRØFTEBUNN VED OVERGANG FJELL/JORD

B	18.03.2026	Tilbudstegning	RG	ABJ	
A	19.09.2024	For godkjenning	RG	ABJ	
Revisjon	Dato	Beskrivelse	Utarbeidet	Fagkontroll	Godkjent
Tysnes kommune					
Heningen - Gnr66/Bnr27,m.fl.			Målestokk	1:40	A3
			Dato	18.09.24	
VA-plan			Tegnet av	RG	
Detalj utkiling grøftebunn			Fagkontroll	ABJ	
			Godkjent av		
Tegningsstatus			Tilbudstegning		
			SAK NR.		
 BYGGADMINISTRASJON Harald Bjørndal a.s. PROSJEKTADMINISTRASJON-REGULERING-KOMMUNALTEKNISK PLANLEGGING 5640 EIKELANDSOSEN TLF 56581130 E-post: post@byggadmin.no			TEGN.NR.	H61	
			REV. NR	B	