
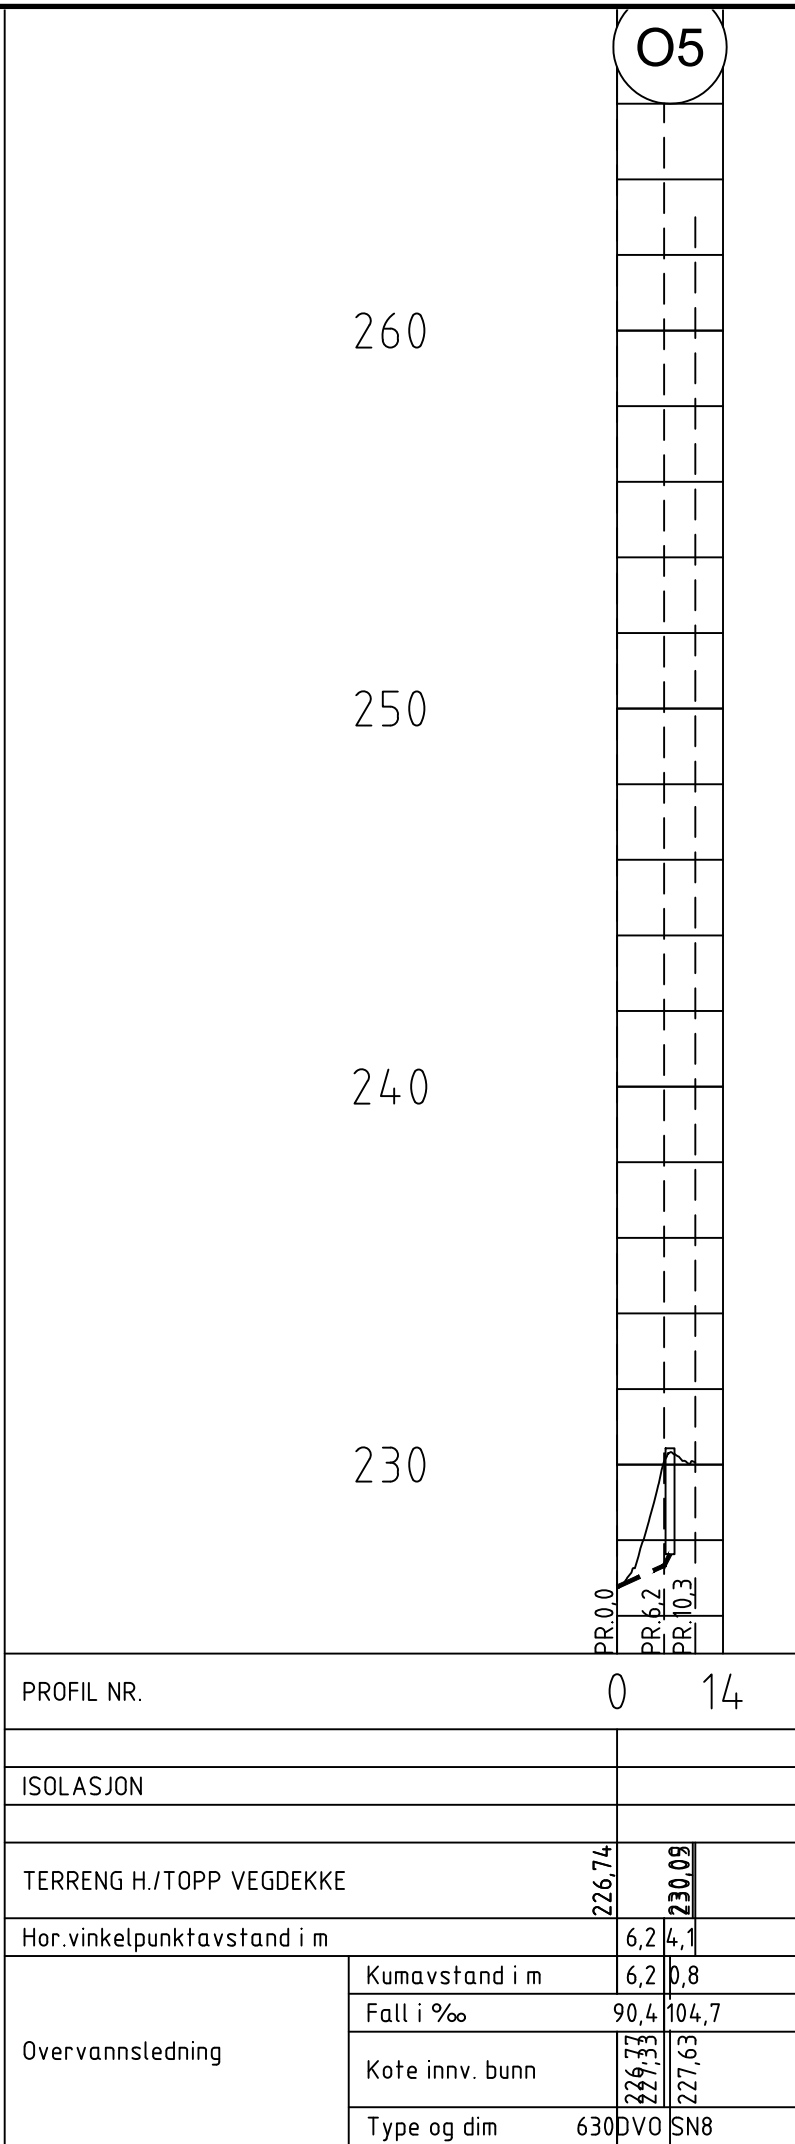


X:\NOROPPPDRAG\ILLHAMMER\21052105713\BIMVA_TIA\KiniLay_VA_NY.dwg - PetTho - Plottet: 2026-05-12, 13:31:23 - LAYOUT = H005 - XREF = VA-modell - neste etappe T_VA_stikkledninger-vern, T_VA_Kote-250_trykksone, T_VA_verbane-grøft, T_Ledningsstekt2, T_VA_Grunnkart_April_2026, Elv-Hatch_august2021, Eksisterende_kabler_Telenor, Eksisterende_kabler_Etna-Nett, Eksisterende_VA_Grunnkart_Trykkløsting_Kodepakke

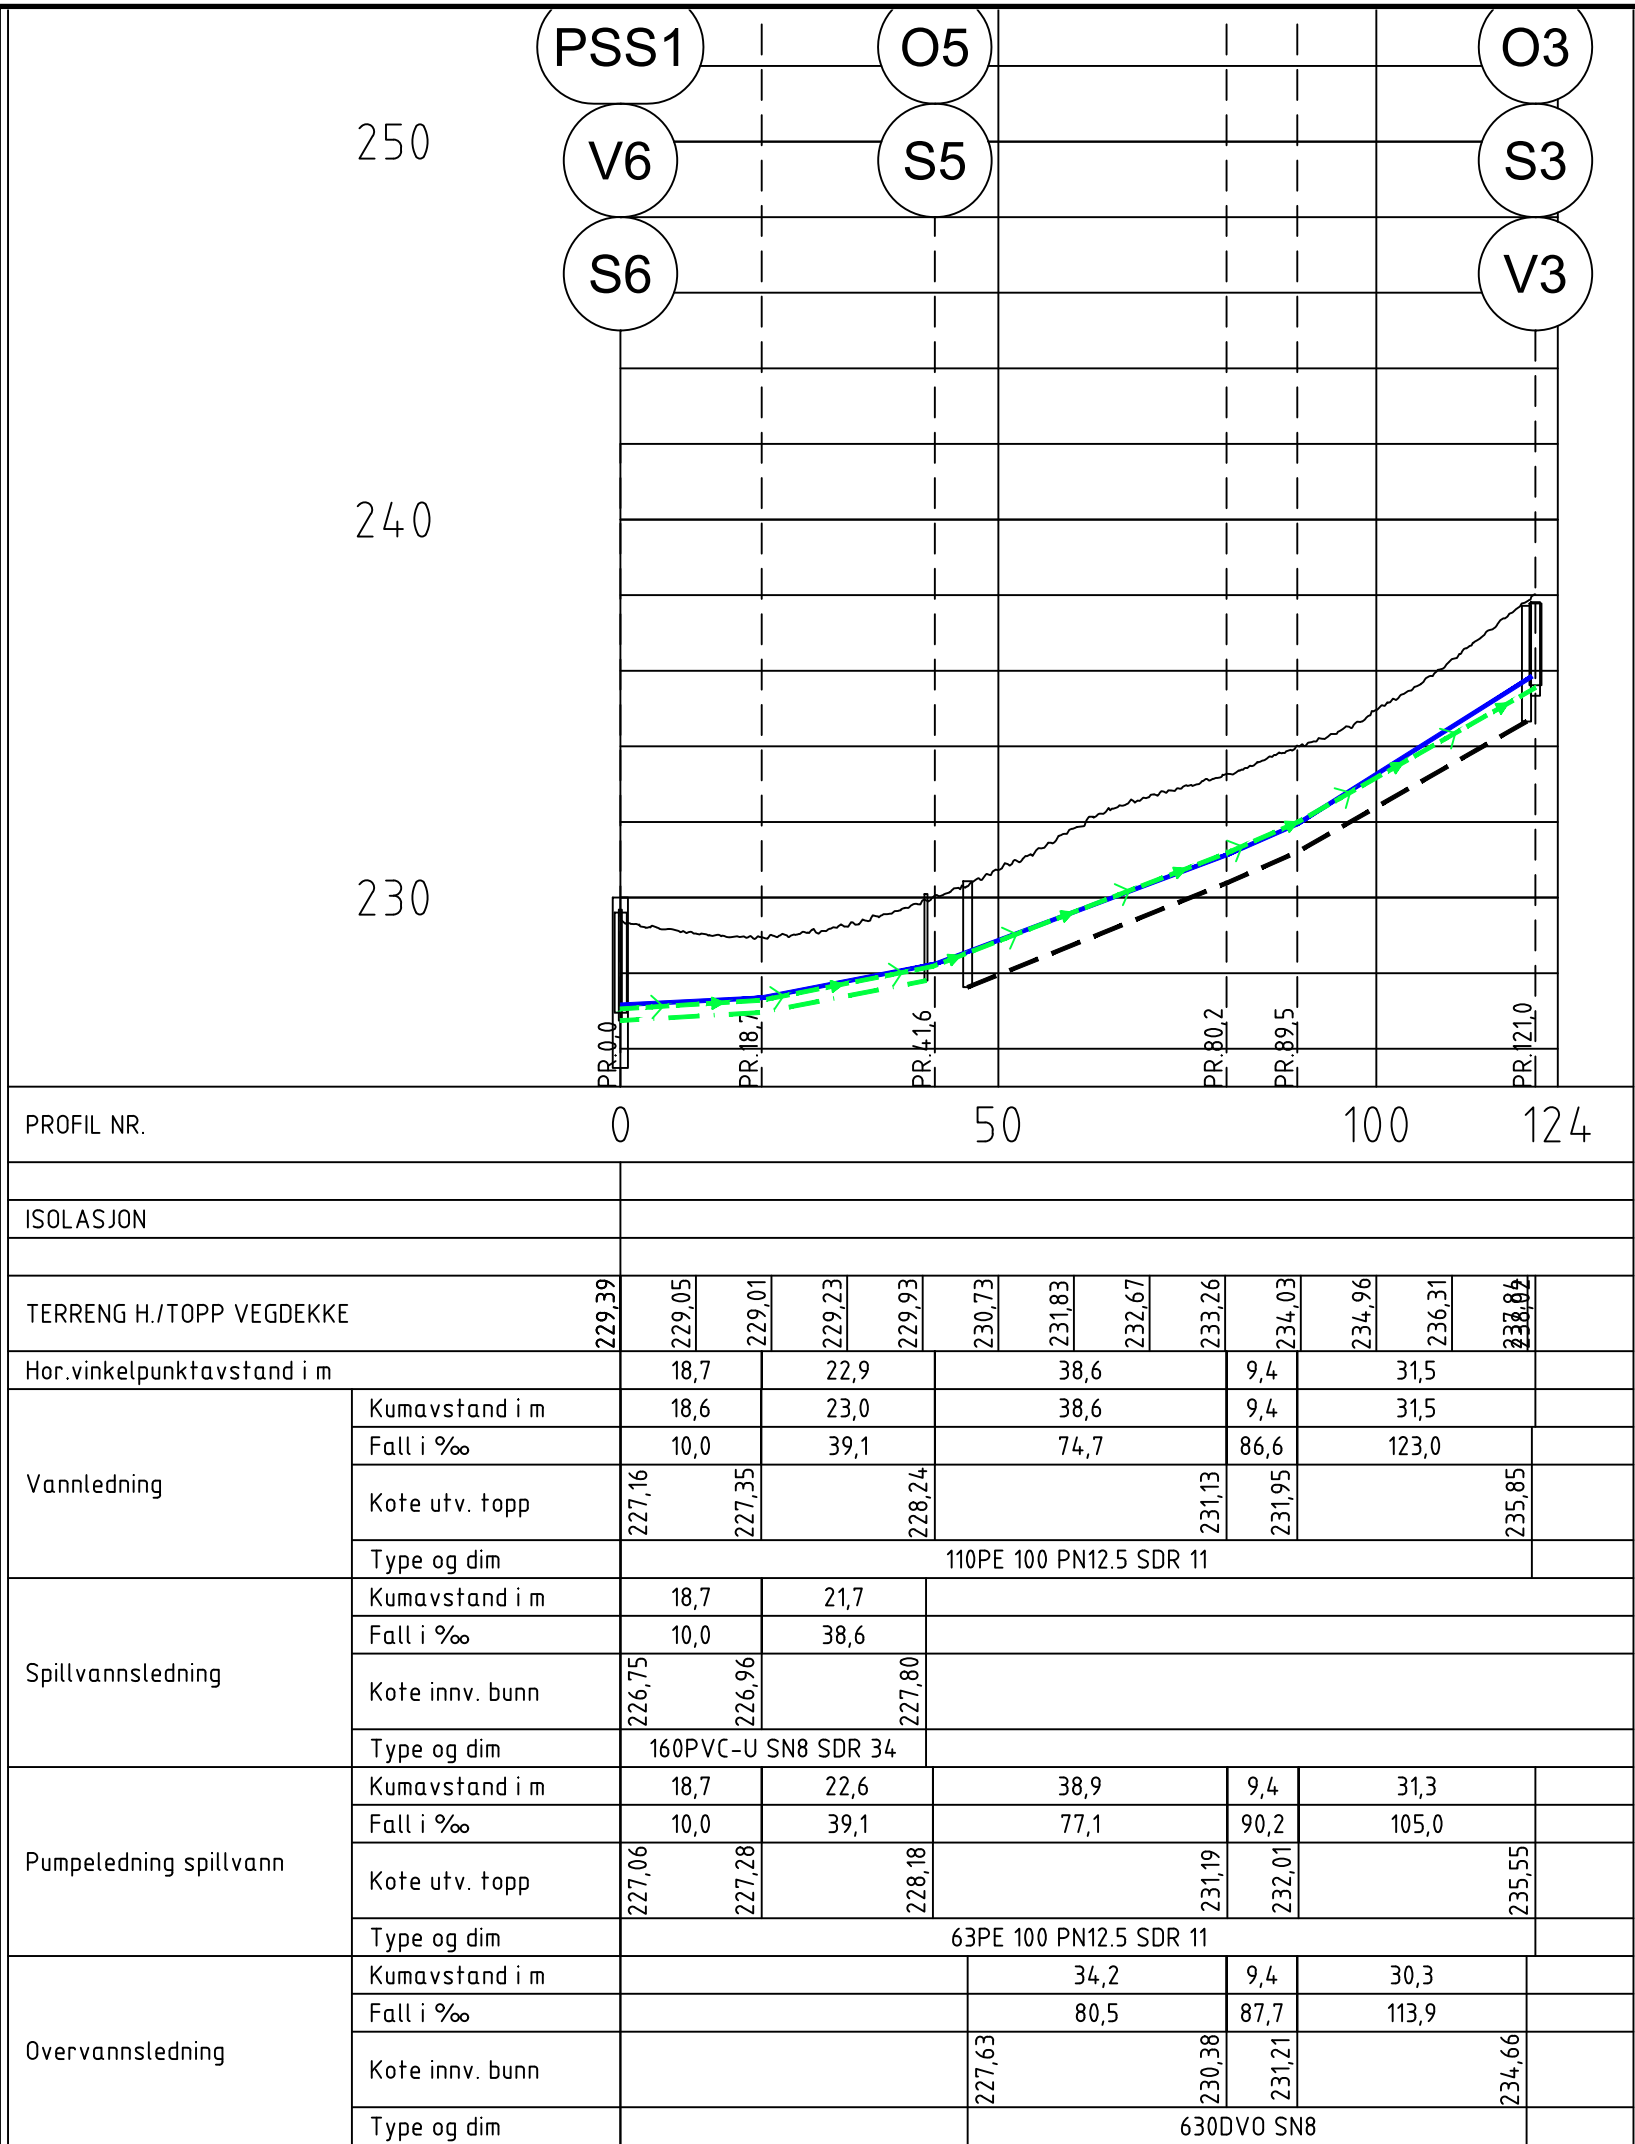

FORKLARINGER

- Eks. vannledning
- Eks. spillvannsledning
- Eks. overvannsledning
- Eks. avløp felles
- Eks. VA-kum
- Eks. sluk
- Eks. slamavskiller
- Eks. Etna nett lavspent jord-/luftkabel
- Eks. Etna nett høyspent jord-/luftkabel
- Eks. Fiberkabel jordkabel
- Eks. Telenor kabel jord-/luftkabel
- Eiendomsgrenser

- Prosj. vannledning
- Prosj. spillvannsledning
- Prosj. pumpe spillvannsledning
- Prosj. overvannsledning
- Prosj. overvann/ plastring
- Prosj. pumpestasjon
- Prosj. kum
- Prosj. sandfangsluk
- Prosj. avskjærende overvannsgrøft
- Privat stikkledning
- Prosj. innstikkskum

PROSJEKTERT NESTE FASE

- Prosj. vannledning
- Prosj. spillvannsledning
- Prosj. pumpe spillvannsledning
- Prosj. overvannsledning
- Prosj. pumpestasjon
- Prosj. kum
- Prosj. sandfangsluk

Kote 250, Statisk trykk er 3,4 bar

Tegningsnummer	Revisjon
H005	F01

HENVISNINGER

- Ved retningsforandring på selvfall uten kumpunkt skal det ikke benyttes større enn 30 graders langbend.
- Stikkledninger føres innenfor tomtengrense med innstikkskummer iht Søndre land kommune. VL føres i grøft fra nærmeste vannkum.
- Ved helning over 20% skal det vurderes forankring på mufførør. Det benyttes støpte forankringer på nedsiden av muffe på annehver rørlengde. Plastrør beskyttes med svartpapp mot betong.

FORELØPIG 2026-04-29

Rev.	Dato	Beskrivelse	PetTho	FrMko	FrMko
F01	2026-05-12	For anskaffelse			

Dette dokumentet er utarbeidet av Norconsult AS som del av det oppdraget som fremgår nedenfor. Opphavsretten tilhører Norconsult AS. Dokumentet må bare benyttes til det formål som oppdragsavtalen beskriver, og må ikke kopieres eller gjøres tilgjengelig på annen måte eller i større utstrekning enn formålet tilsier.

SØNDRE LAND KOMMUNE		Målestokk (gjelder A1)
		1:500/1:100(Vert)

NYTT VA-ANLEGG PÅ FALL
Plan og profil
K3 til K6 og Overvann utløp fra O5 til utløp bekke drag

Norconsult	Oppdragsnummer	Tegningsnummer	Revisjon
	52105713	H005	F01