



MERKNAD:

- MINSTE BØYERADIUS FOR PE-RØR SKAL VÆRE 60 x DN/OD (UTVENDIG DIAMETER). VED SKARPE AVVINKLINGER BENYTTES BEND.

- SE TEGNING H032 og H033 FOR KUMOPPBYGGING

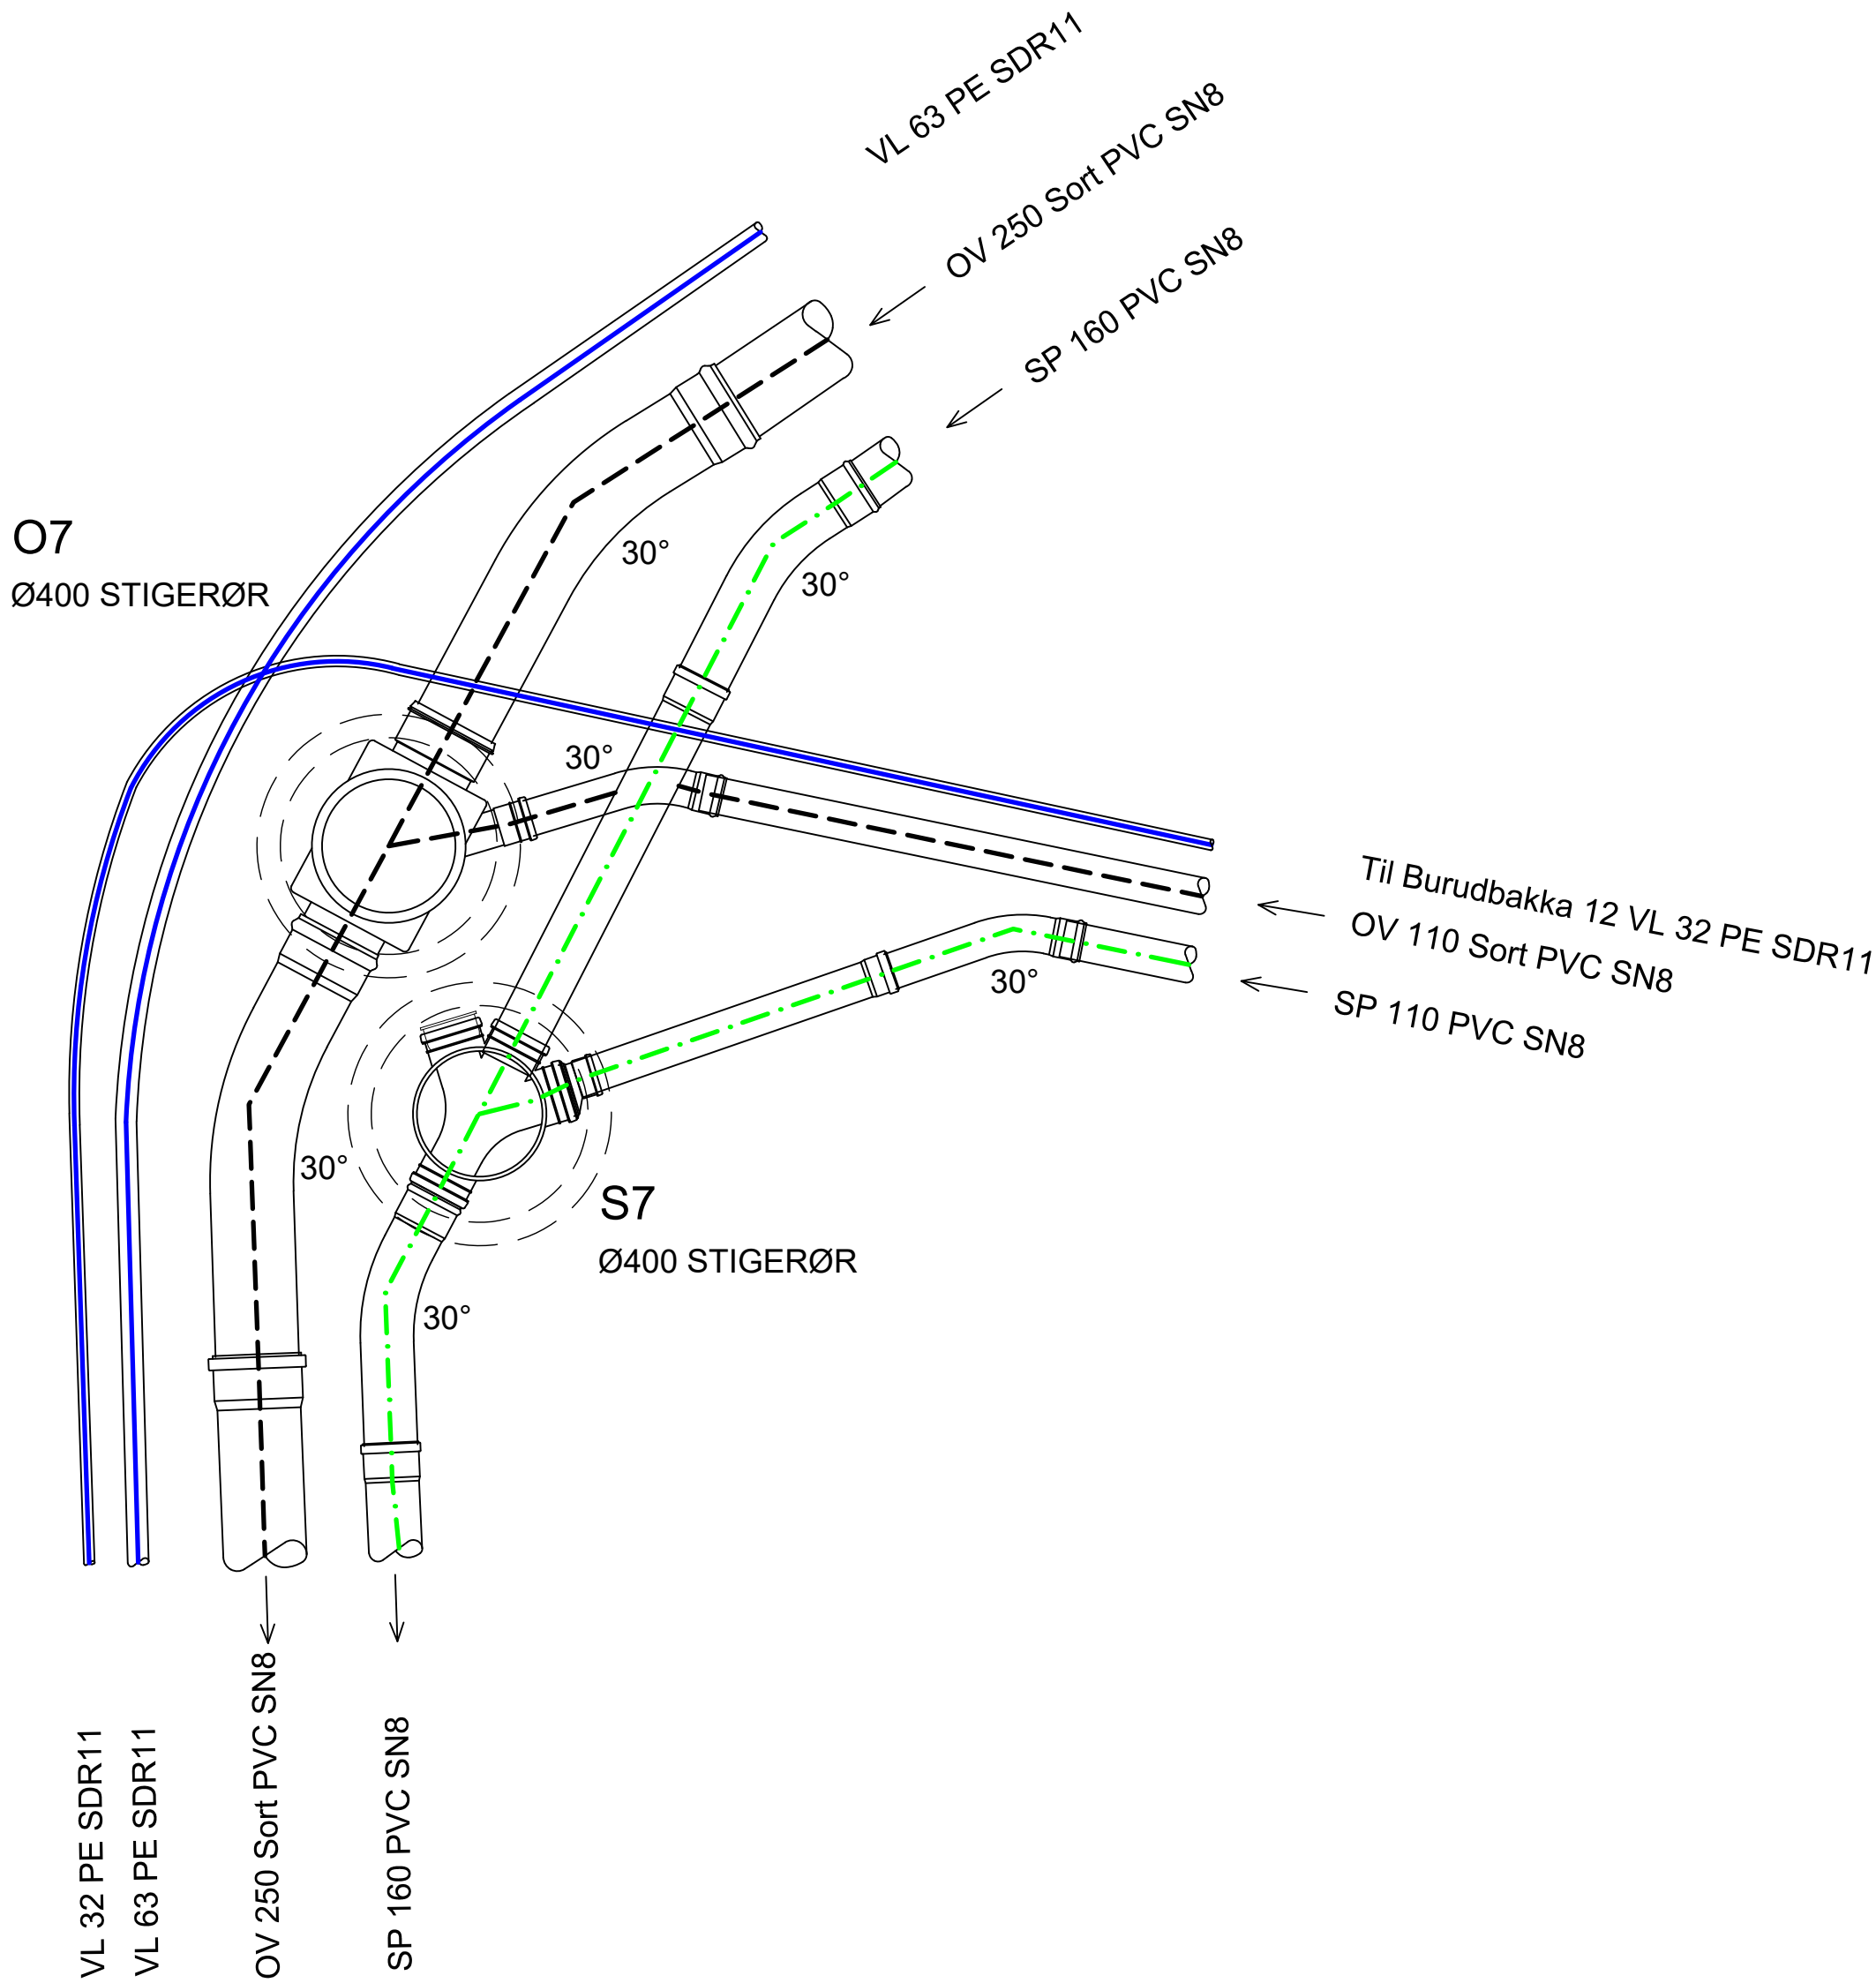

Tegningsnummer	Revisjon
H016	F01

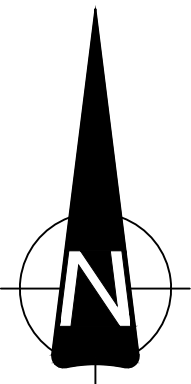

F01	2026-05-12	For anskaffelse	PetTho	FrMko	FrMko
Rev.	Dato	Beskrivelse	Utarbeidet	Fagkontroll	Godkjent
Dette dokumentet er utarbeidet av Norconsult AS som del av det oppdraget som fremgår nedenfor. Opphavsretten tilhører Norconsult AS. Dokumentet må bare benyttes til det formål som oppdragsavtalen beskriver, og må ikke kopieres eller gjøres tilgjengelig på annen måte eller i større utstrekning enn formålet tilsier.					Målestokk (gjelder A1)
SØNDRE LAND KOMMUNE					1:20
VA-ANLEGG PÅ FALL Kumtegnning O7 og S7					
Norconsult		Oppdragsnummer	Tegningsnummer	Revisjon	
		52105713	H016	F01	