



Målestokk 1:20

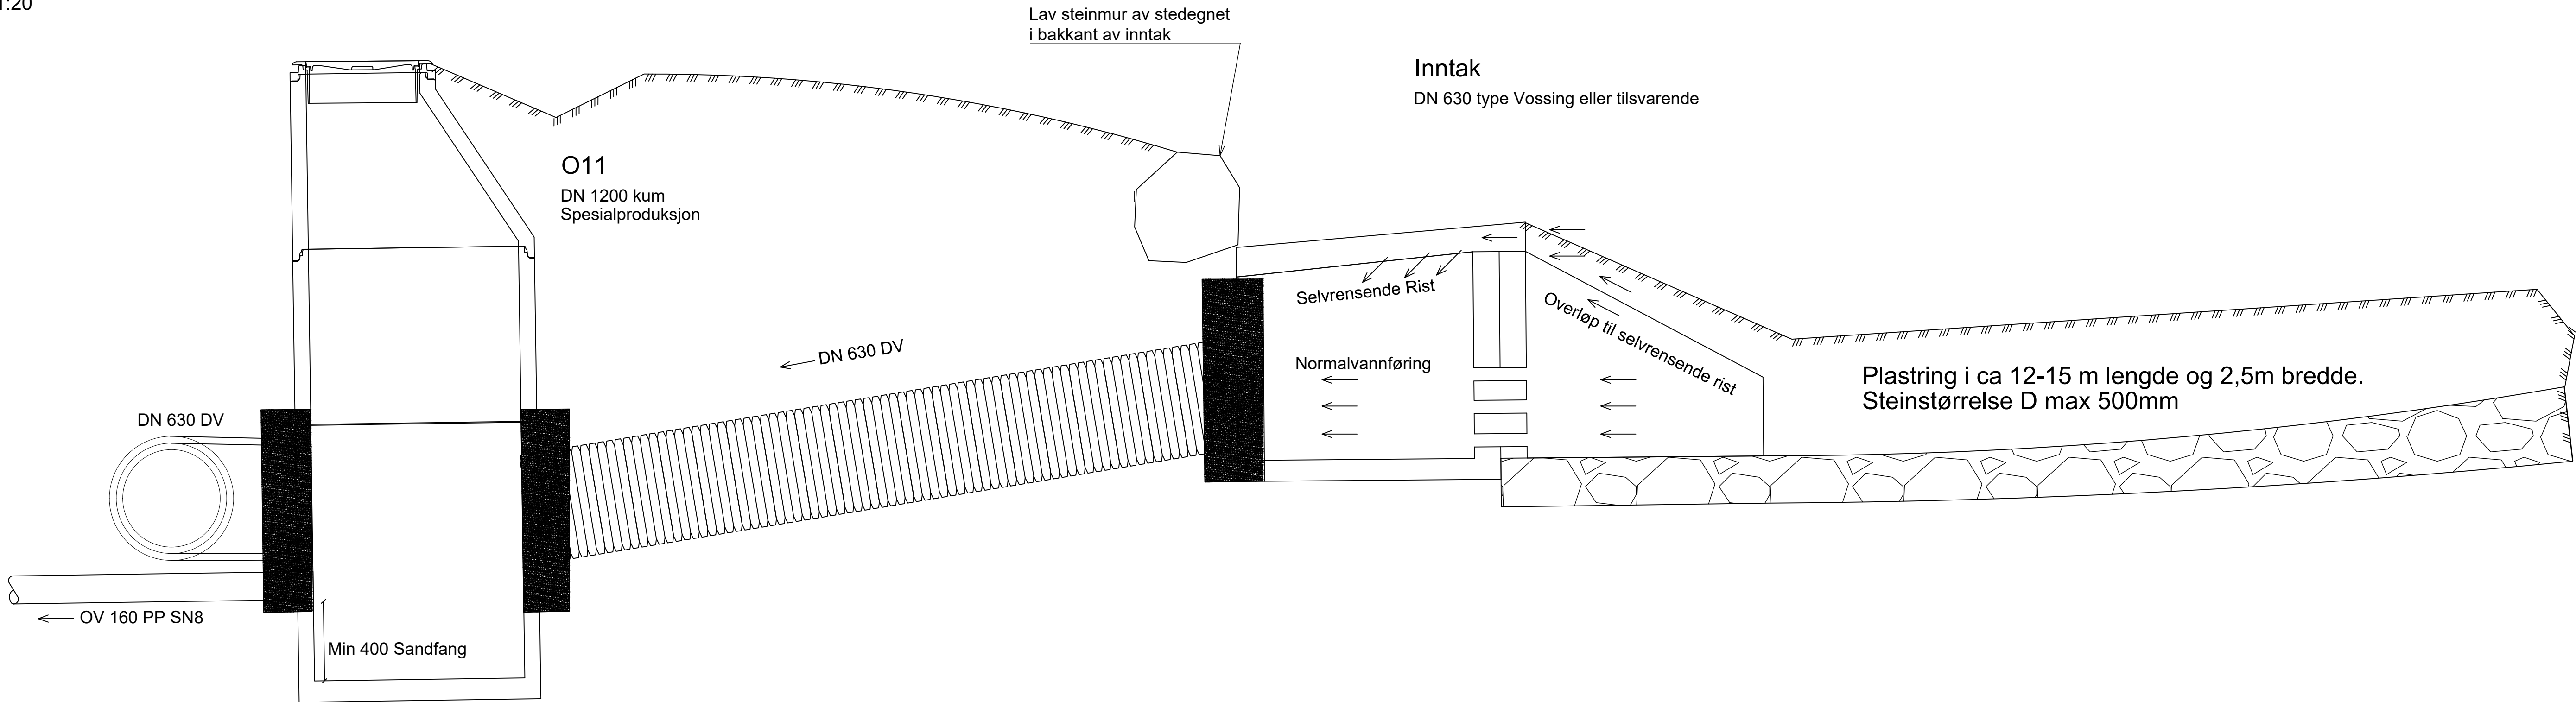

Målestokk 1:40

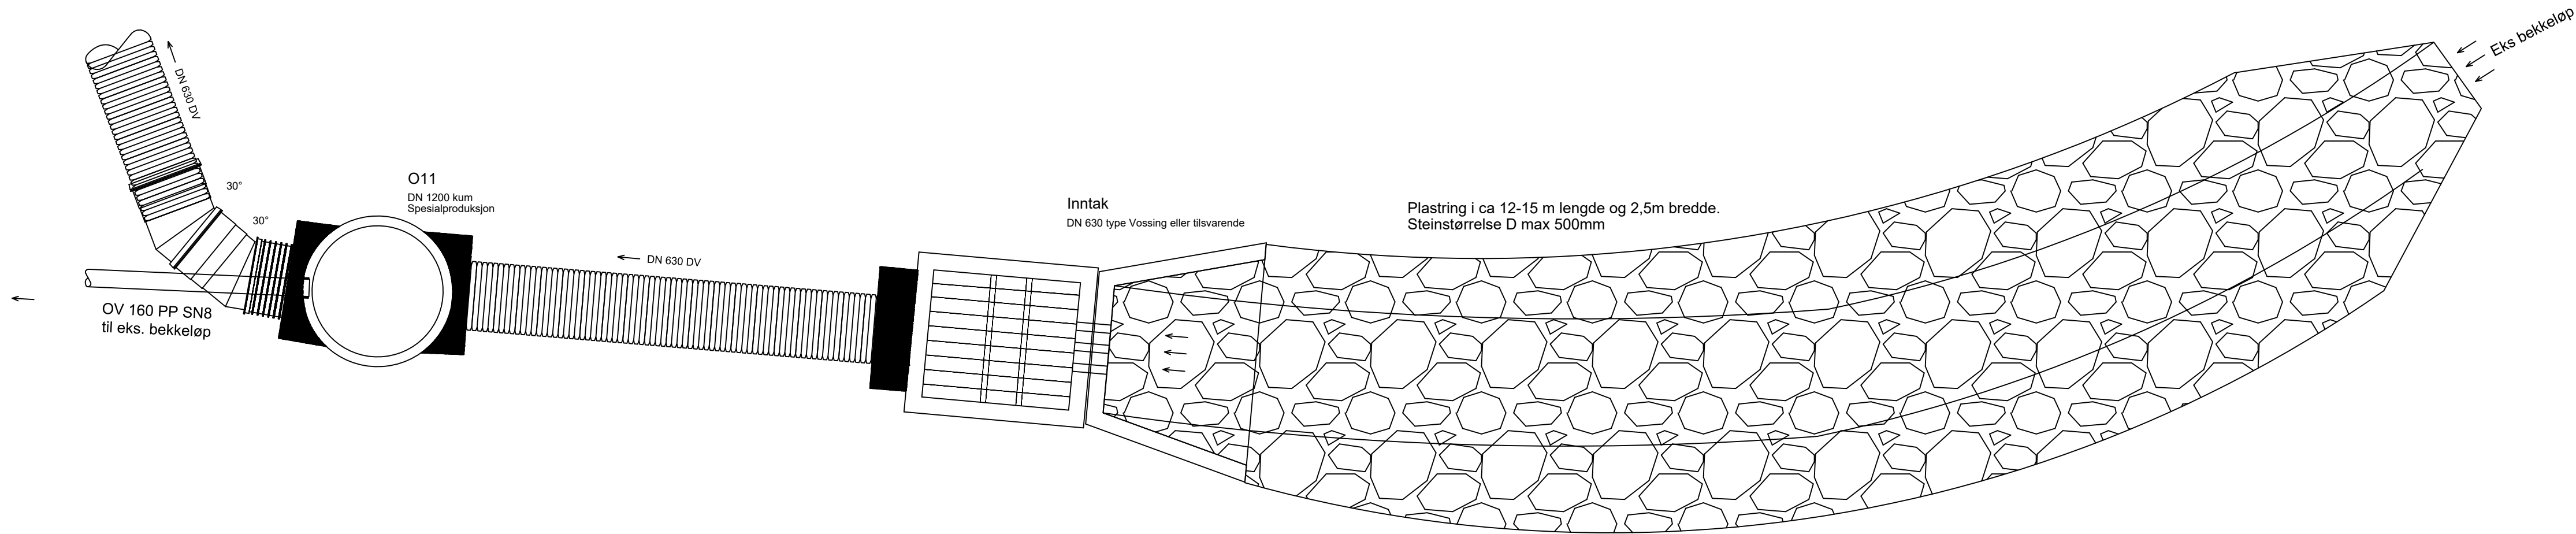

Tegningsnummer	Revisjon
H020	F01



DN 630 type Vossing eller tilsvarende

HJEM / PRODUKTER / BASAL VINGEMUR TYPE VOSSING

BASAL vingemur
type vossing



Vossingen er en robust inntaksløsning som er lite utsatt for gjentetting. Drivgods ol. holdes tilbake i forkant av inntaket ved normal vannføring, ved stor vannføring stiger vannstanden opp til den skråstilte risten som i stor grad er selvrensende. Løsningen krever et større tilgjengelig areal.

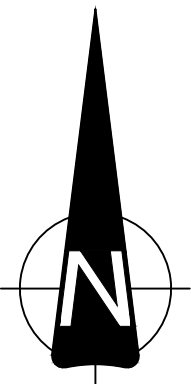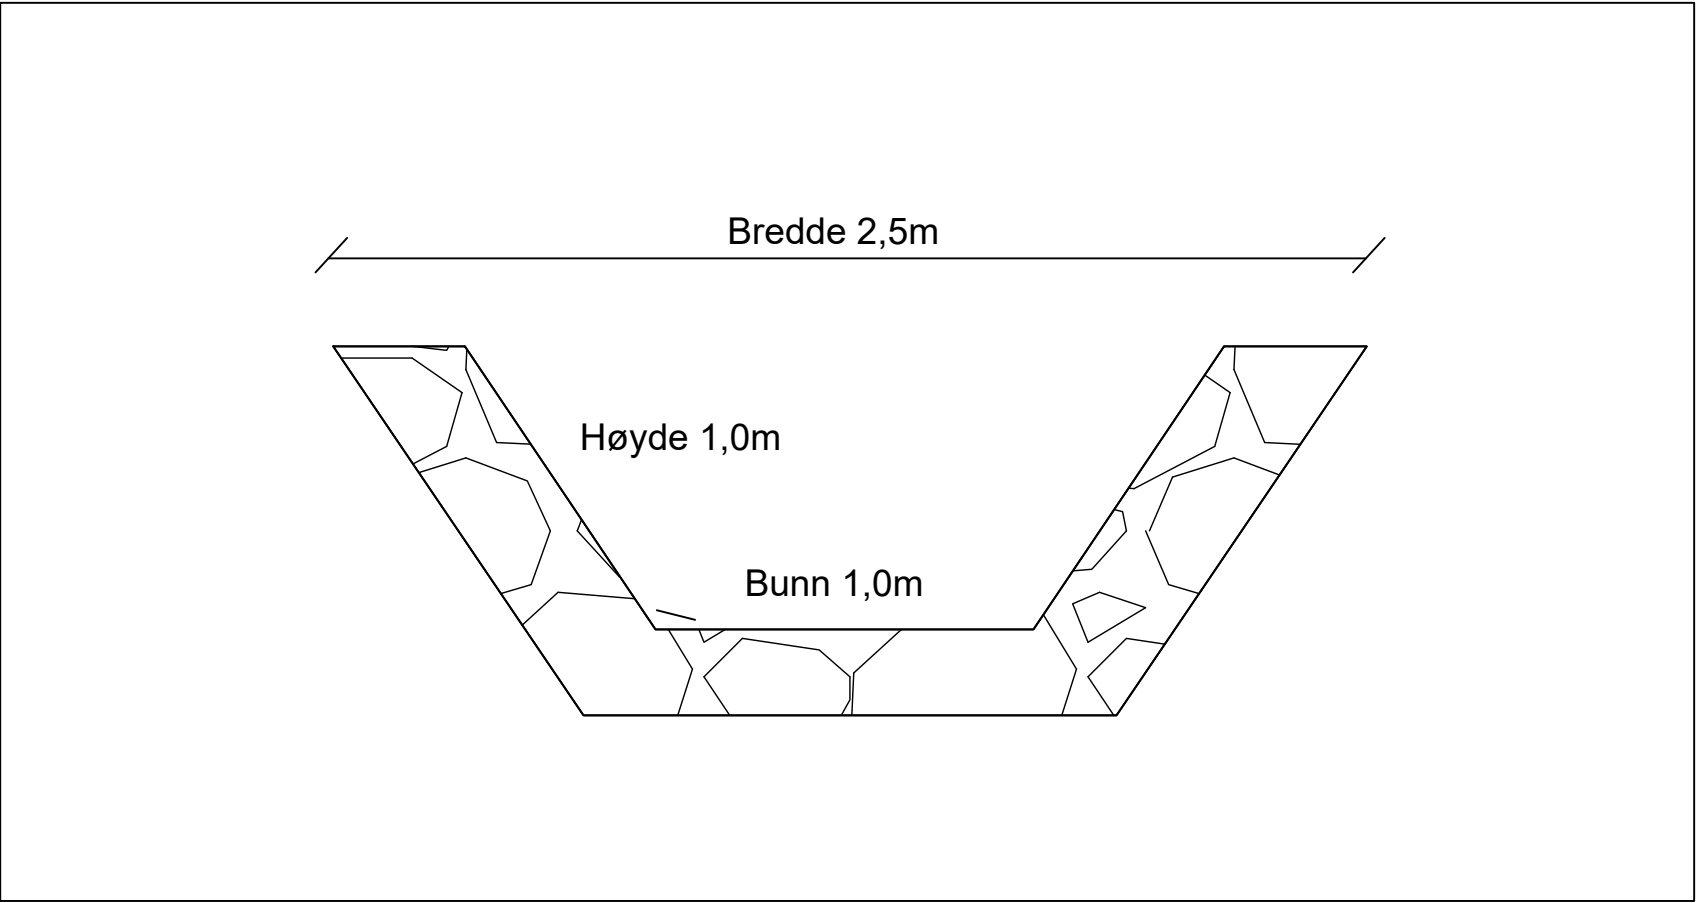

Rev.	Dato	Beskrivelse	PetTho	FrMKo	FrMKo
F01	2026-05-12	For anskaffelse	Utarbeidet	Fagkontroll	Godkjent
Dette dokumentet er utarbeidet av Norconsult AS som del av det oppdraget som fremgår nedenfor. Opphavsretten tilhører Norconsult AS. Dokumentet må bare benyttes til det formål som oppdragsavtalen beskriver, og må ikke kopieres eller gjøres tilgjengelig på annen måte eller i større utstrekning enn formålet tilsier.					Målestokk (gjelder A1)
SØNDRE LAND KOMMUNE					1:40/20
VA-ANLEGG PÅ FALL Kumtegnning O11 og bekkeinntak med plastring					
Norconsult		Oppdragsnummer	Tegningsnummer	Revisjon	
		52105713	H020	F01	