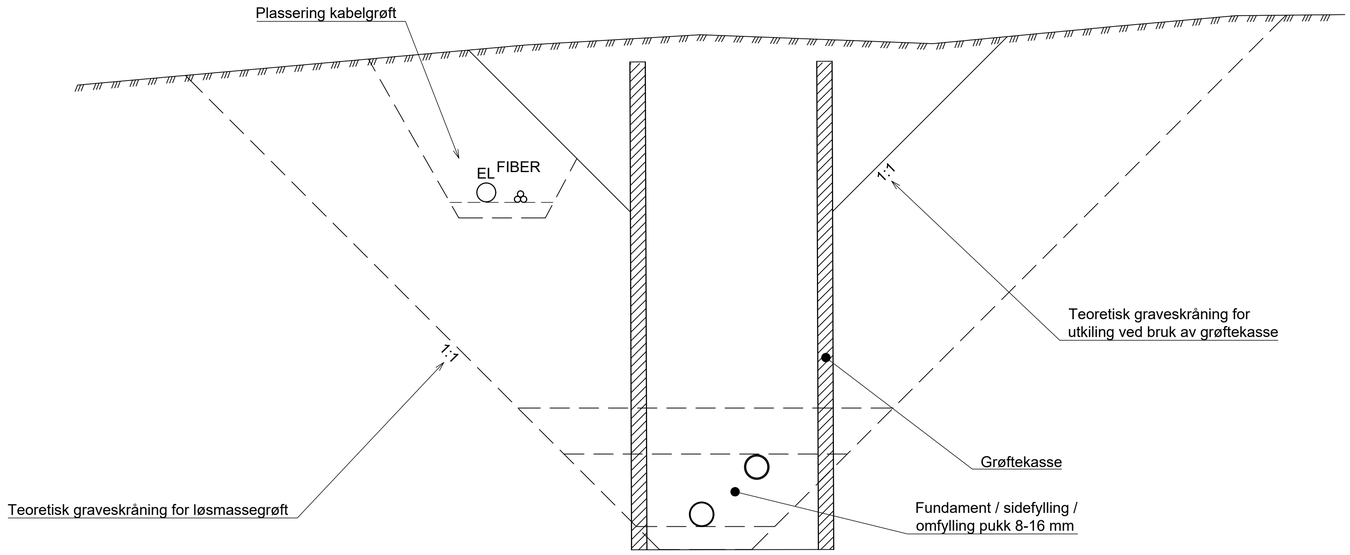

PRINSIPPTEGNING SNITT VA-GRØFT MED GRØFTEKASSE

BESTEMMELSER:

1. LEDNINGENE ISOLERES DERSOM OVERDEKNING OVER ØVERSTE LEDNING ER MINDRE ENN 2,2 m I VEGAREAL, OG MINDRE ENN 1,8 m UTENFOR VEG.

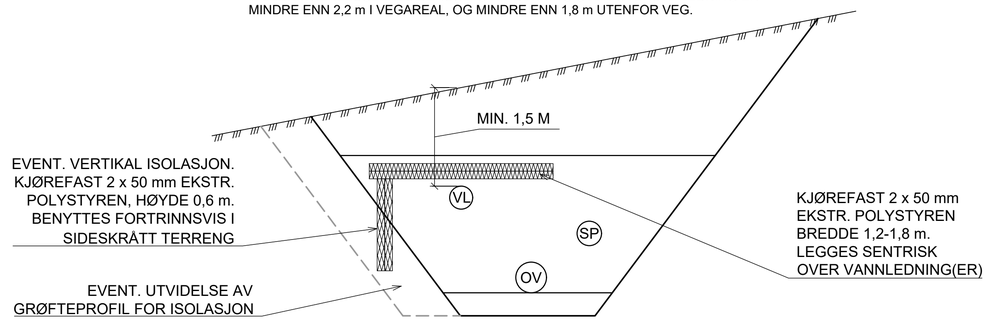

PRINSIPPTEGNING GRUNN GRØFT MED ISOLASJON

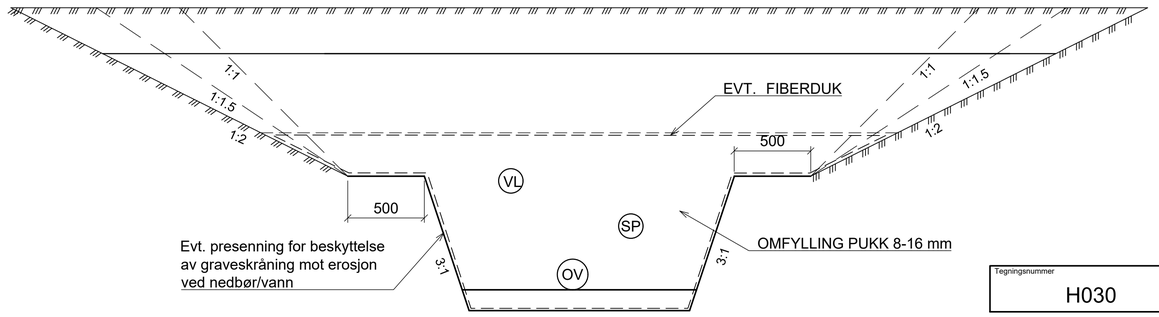

PRINSIPPTEGNING KOMBINERT GRØFT - LØSE/HARDE MASSER
GRAVESKRÅNING VARIERER

Tegningsnummer	Revisjon
H030	F01

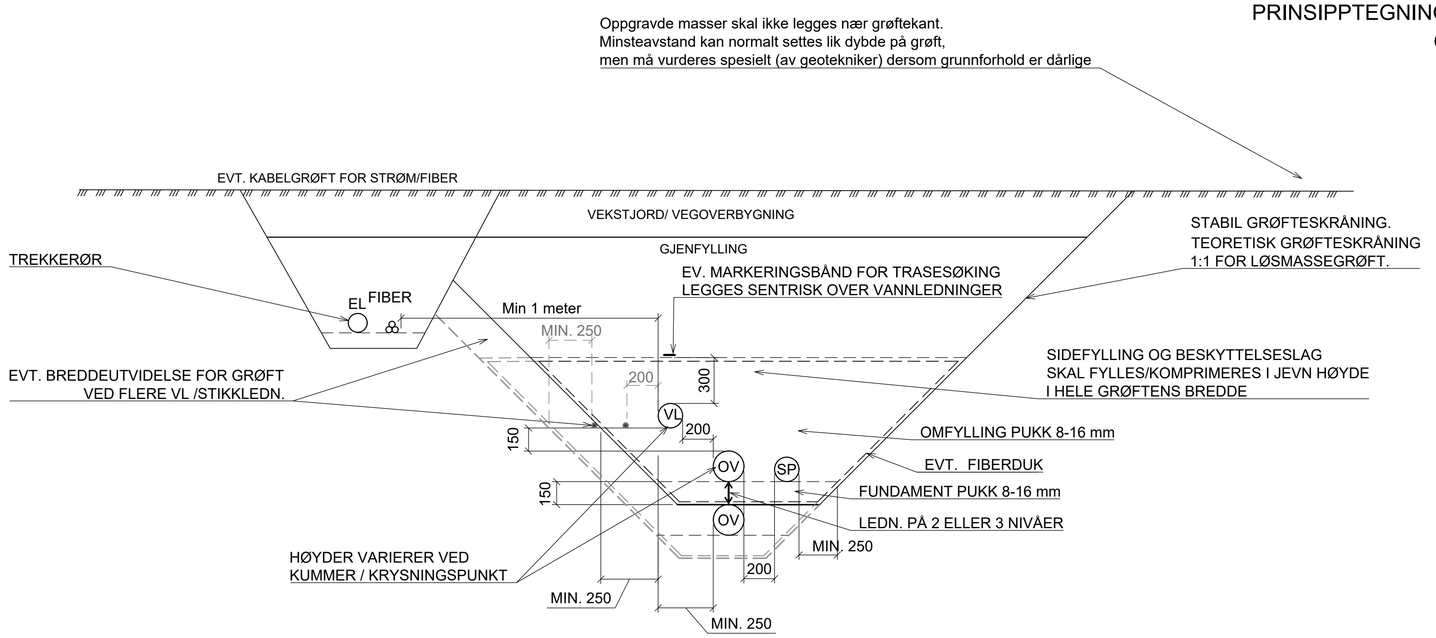

PRINSIPPTEGNING VA-GRØFT PÅ 2-3 NIVÅ
LØSMASSEGRØFT

Rev.	Dato	Beskrivelse	Utarbeidet	Fagkontroll	Godkjent
F01	2026-05-12	For anskaffelse	PetTho	FrMKo	FrMKo

Dette dokumentet er utarbeidet av Norconsult AS som del av det oppdraget som fremgår nedenfor. Opphavsretten tilhører Norconsult AS. Dokumentet må bare benyttes til det formål som oppdragsavtalen beskriver, og må ikke kopieres eller gjøres tilgjengelig på annen måte eller i større utstrekning enn formålet tilsier.

SØNDRE LAND KOMMUNE	Målestokk (gjelder A1) 1:20

VA-ANLEGG PÅ FALL
Generelle detaljer grøftesnitt

Norconsult	Oppdragsnummer 52105713	Tegningsnummer H030	Revisjon F01

"X:\NOR\OPPDRAG\LILLEHAMMER\521\05\52105713\BIM\VA_TIlAkfil\Lay kun.dwg - PetTho - Plottet: 2026-05-12, 13:18:37 - LAYOUT = H030 - XREF = T-Kumtegning"