


UTKILING OVERGANG FJELL/JORD

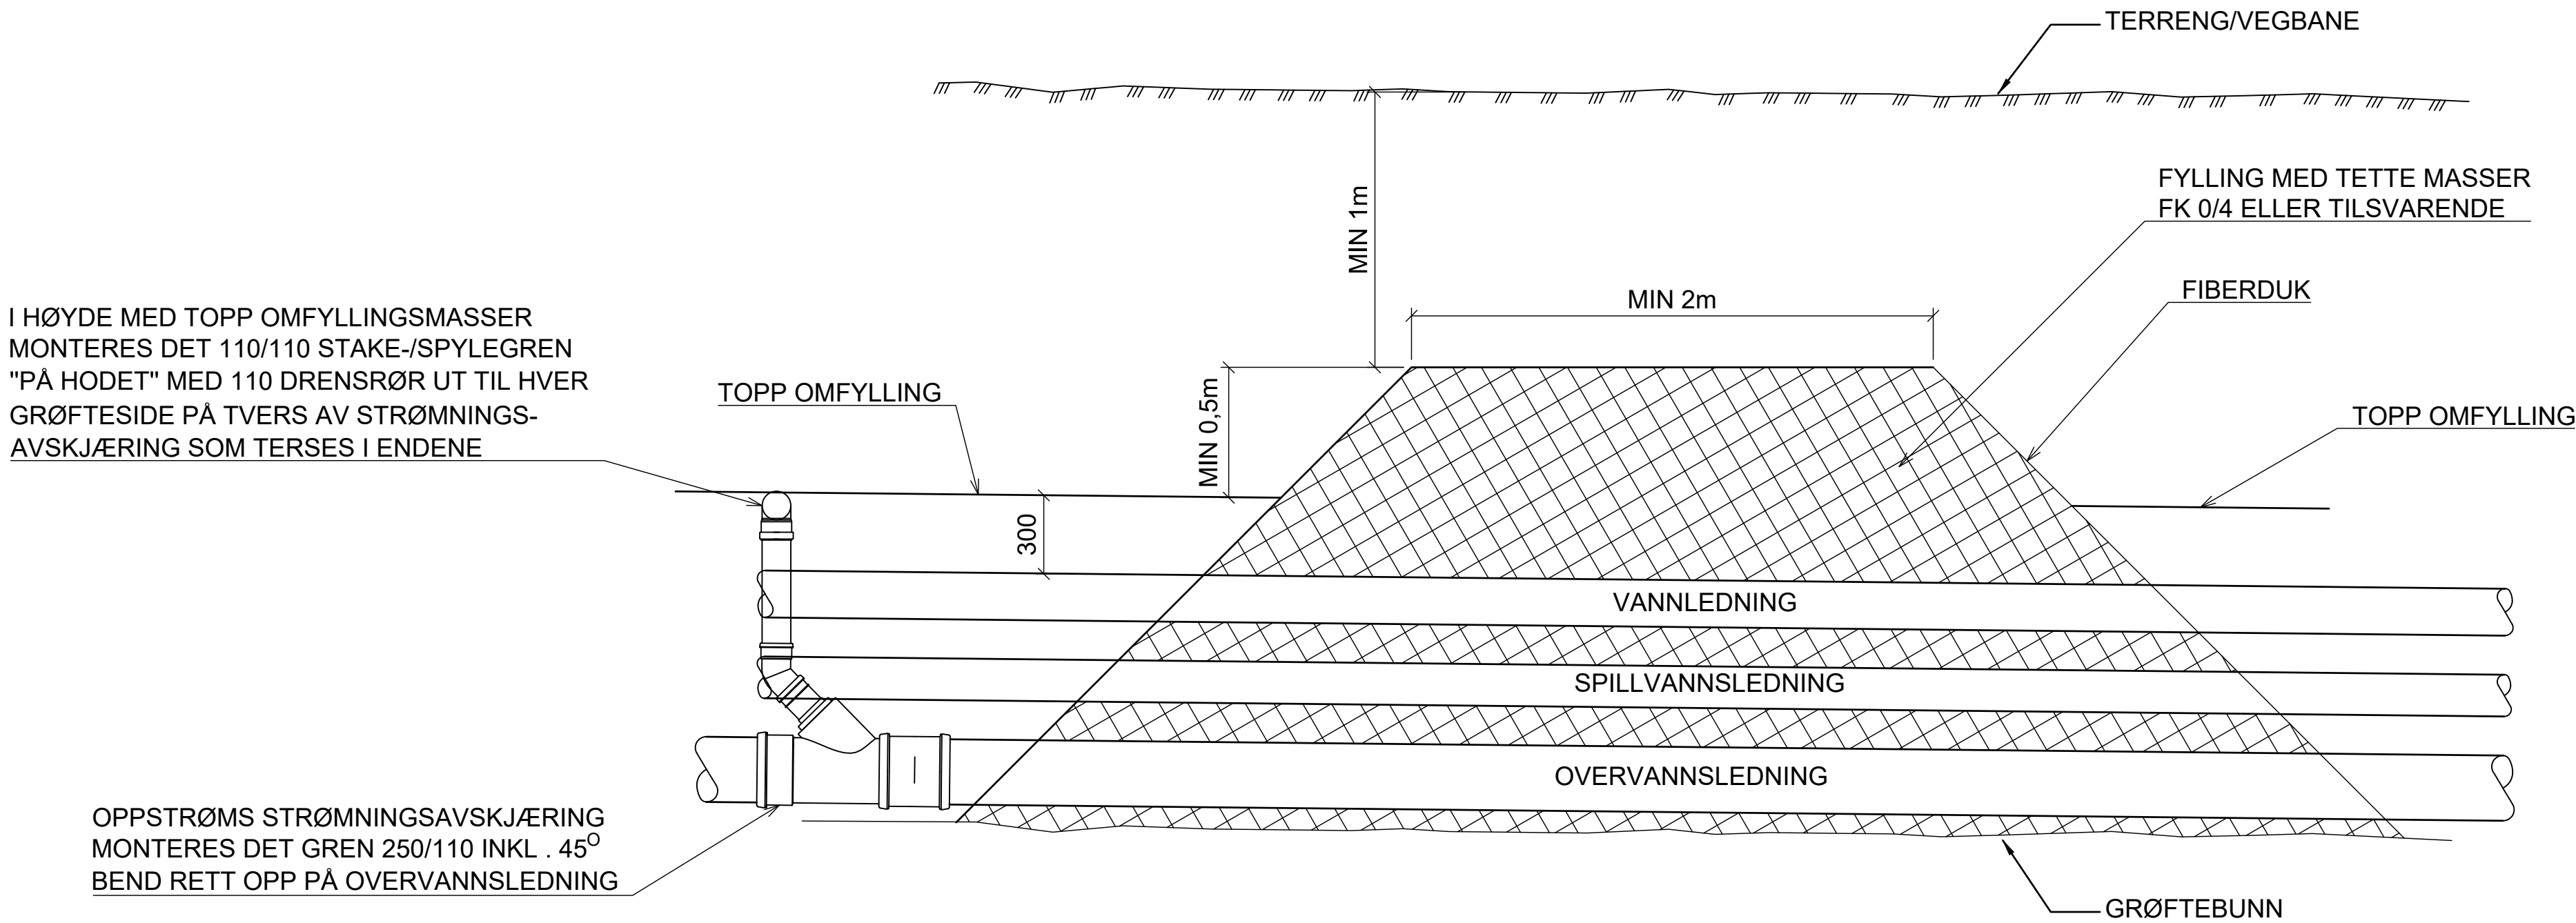

PRINSIPTEGNING STRØMNINGSAVSKJÆRING AV TETTE MASSER

Tegningsnummer	Revisjon
H031	F01

F01	2026-05-12	For anskaffelse	PetTho	FrMKo	FrMKo
Rev.	Dato	Beskrivelse	Utarbeidet	Fagkontroll	Godkjent
Dette dokumentet er utarbeidet av Norconsult AS som del av det oppdraget som fremgår nedenfor. Opphavsretten tilhører Norconsult AS. Dokumentet må bare benyttes til det formål som oppdragsavtalen beskriver, og må ikke kopieres eller gjøres tilgjengelig på annen måte eller i større utstrekning enn formålet tilsier.					
SØNDRE LAND KOMMUNE					Målestokk (gjelder A1) 1:20
VA-ANLEGG PÅ FALL Generelle detaljer strømningsavskjæring					
Norconsult		Oppdragsnummer 52105713	Tegningsnummer H031	Revisjon F01	