




"X:\NOROPPDRA\GILLESHAMMER\6210562105713\BIM\VA_TIA\KifilLay_kum.dwg - PetTho - Plottet: 2026-05-12, 13:18:49 - LAYOUT = H033 - XREF = T-Kumtegning"

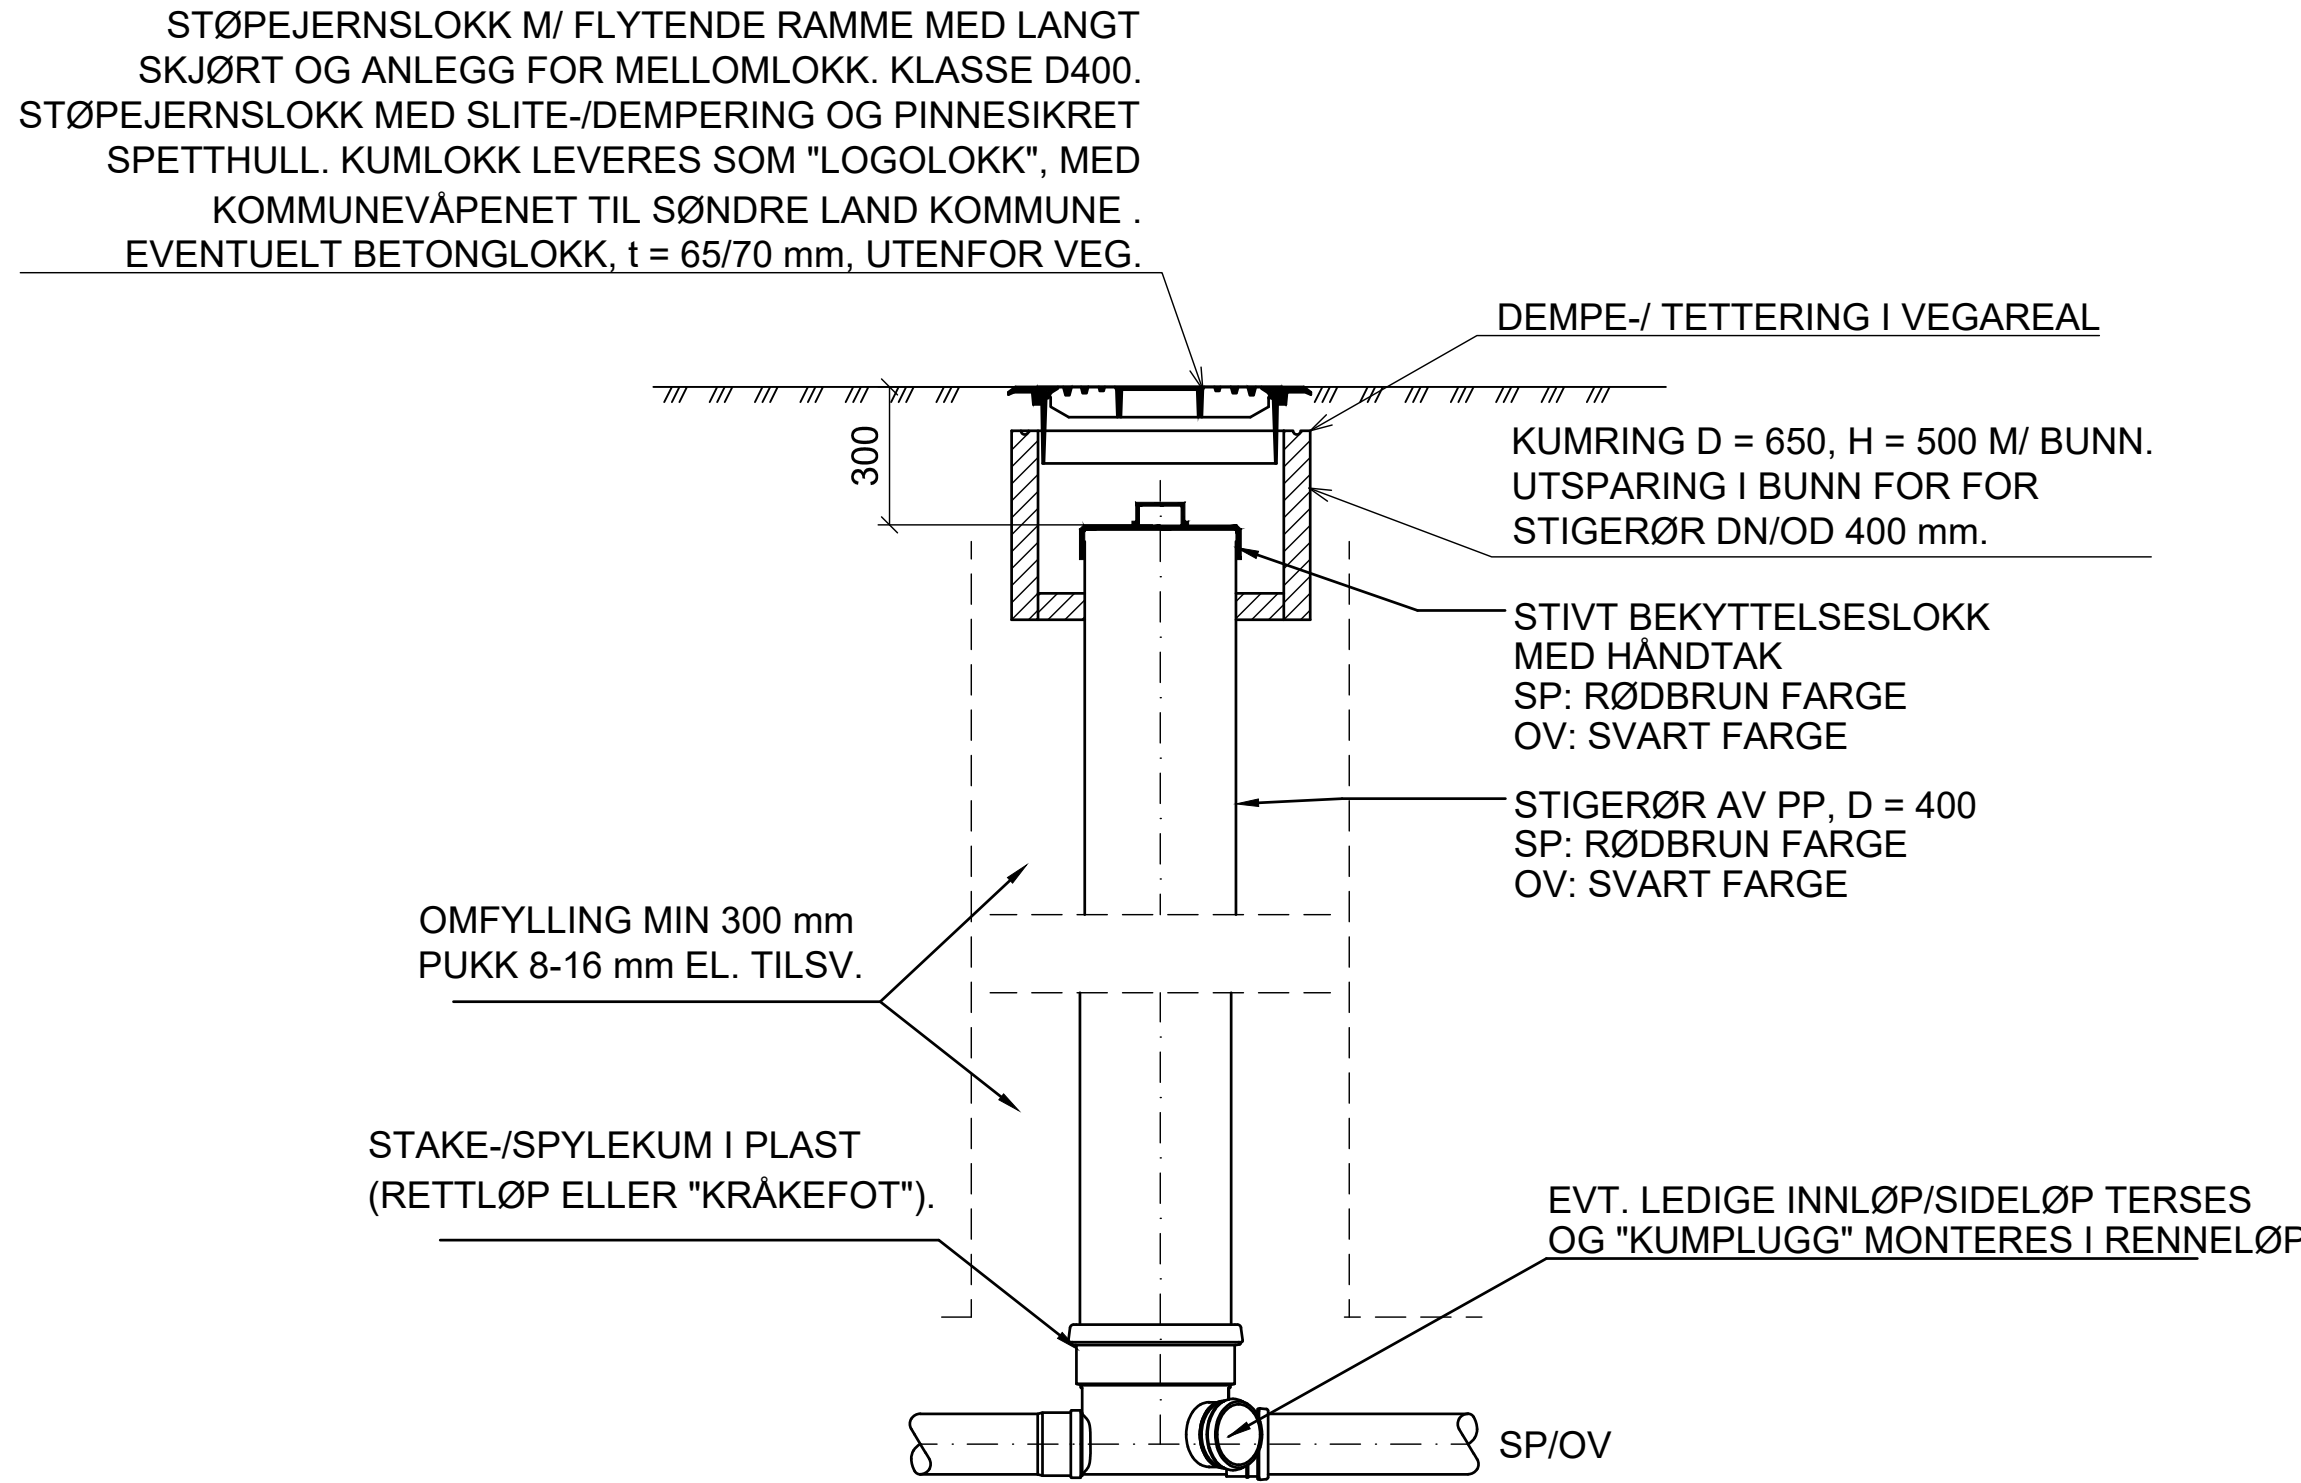


PRINSIPPTEGNING STAKE-/SPYLEKUM MED PP STIGERØR (SPILLVANNS- OG OVERVANNSKUMMER)

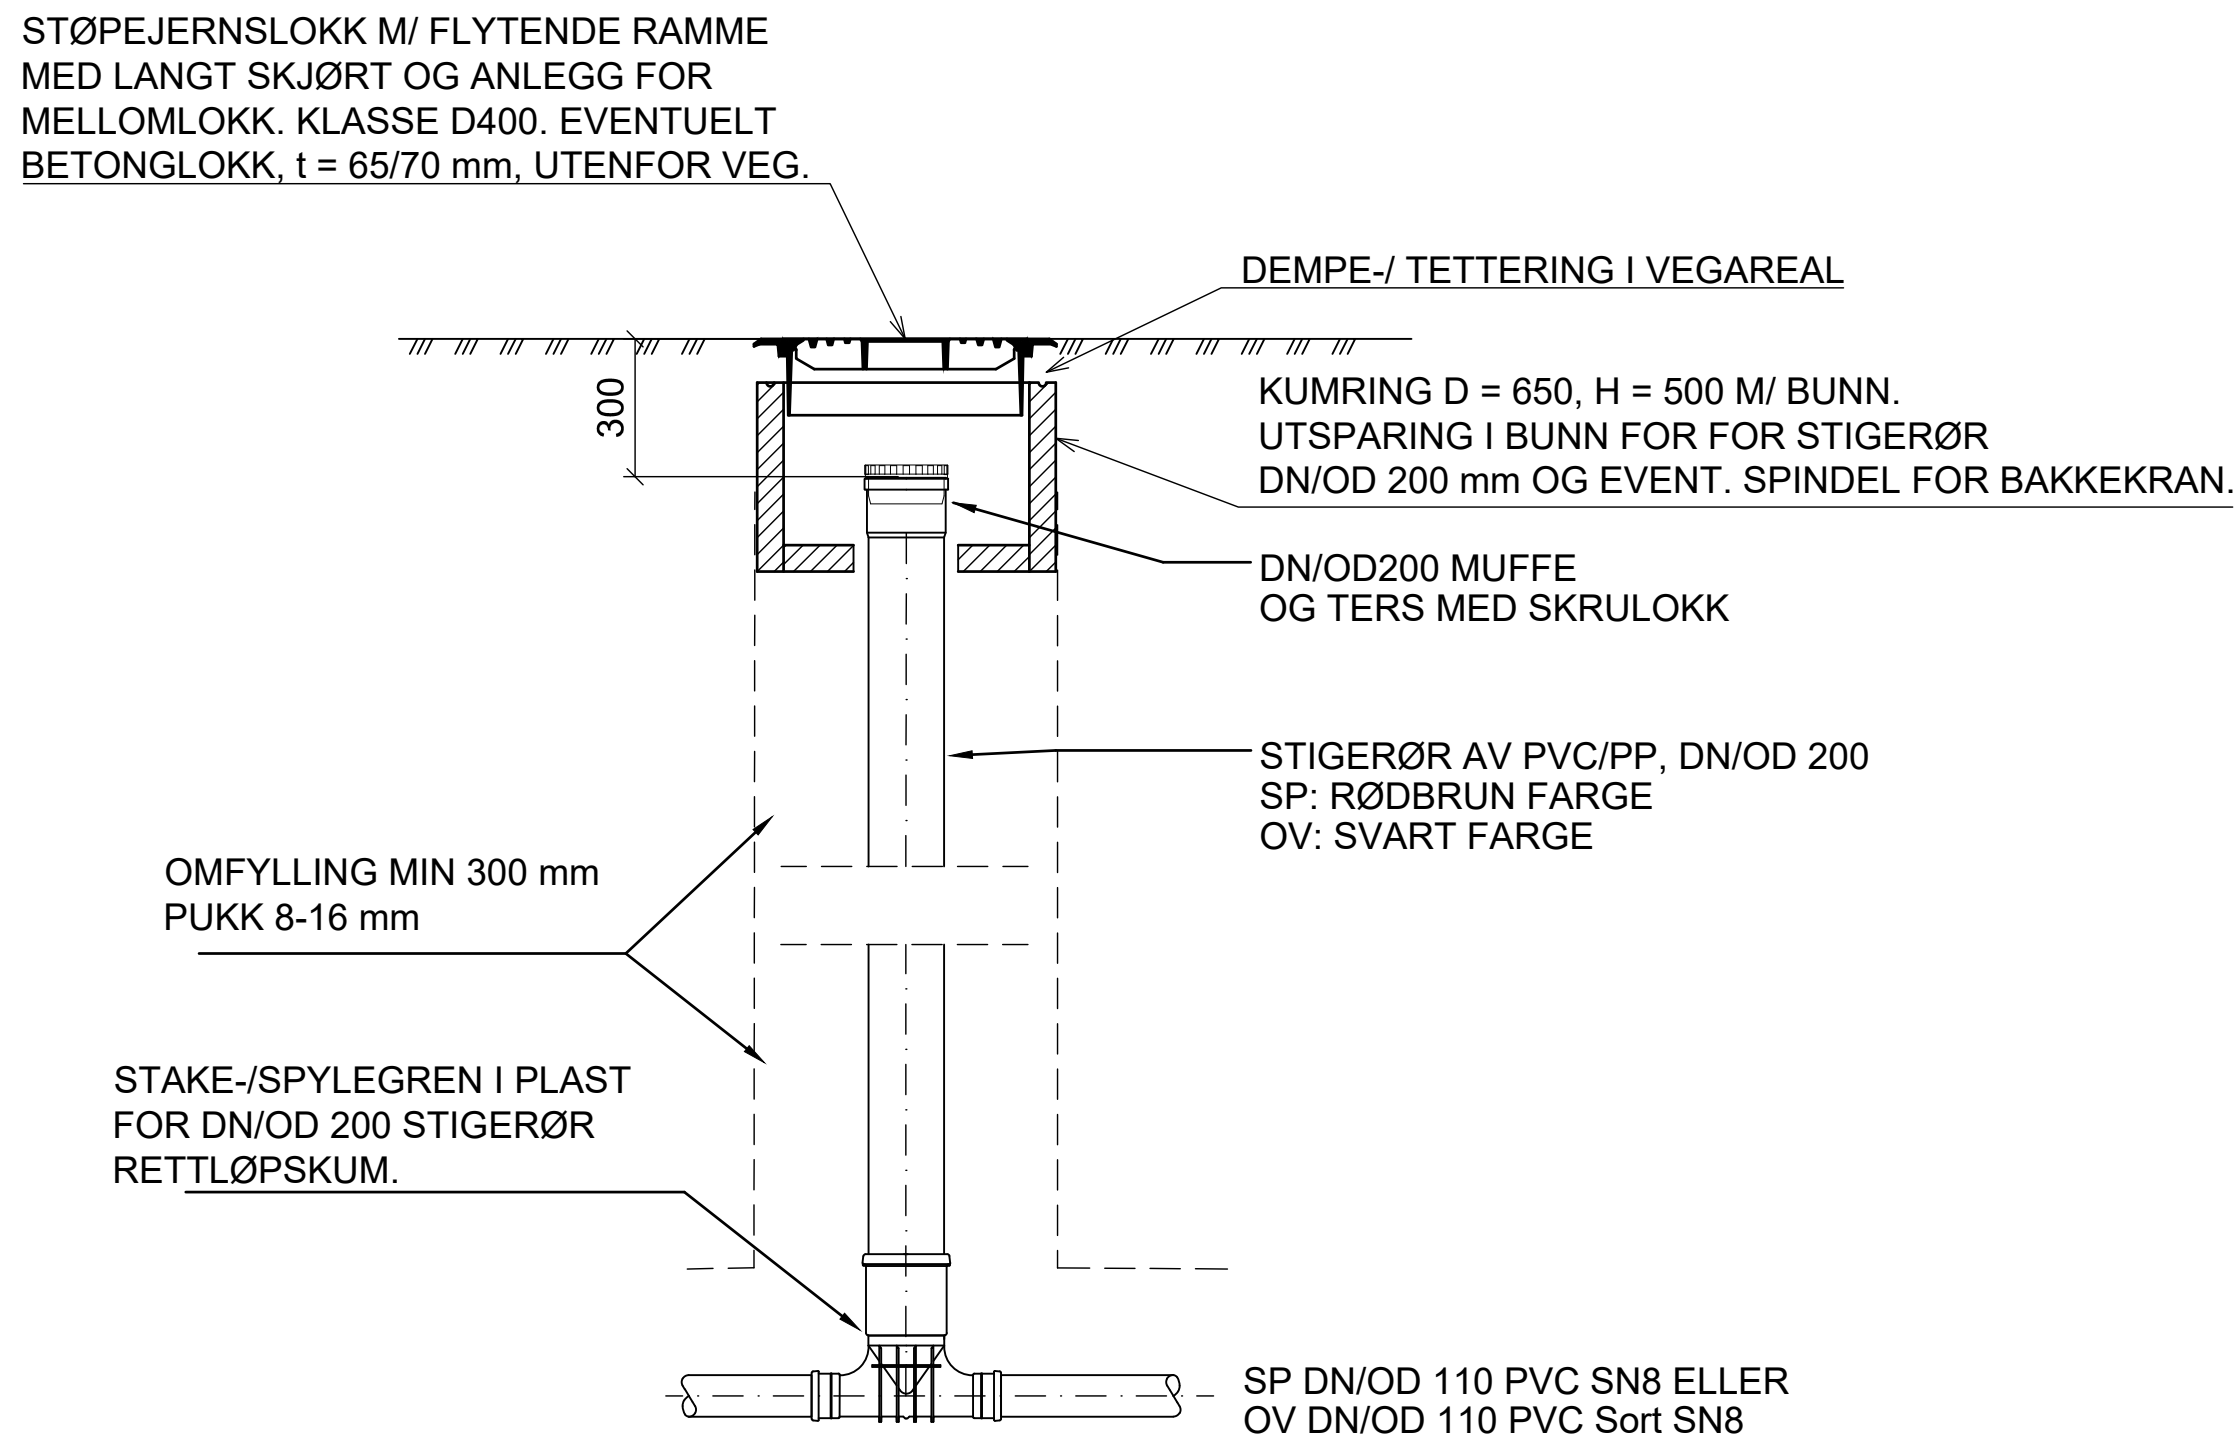

PRINSIPPTEGNING STAKE-/SPYLEKUM MED PVC/PP STIGERØR FOR STIKKLEDNINGER - INNSTIKKUM (SPILLVANNS- OG OVERVANNSKUMMER)

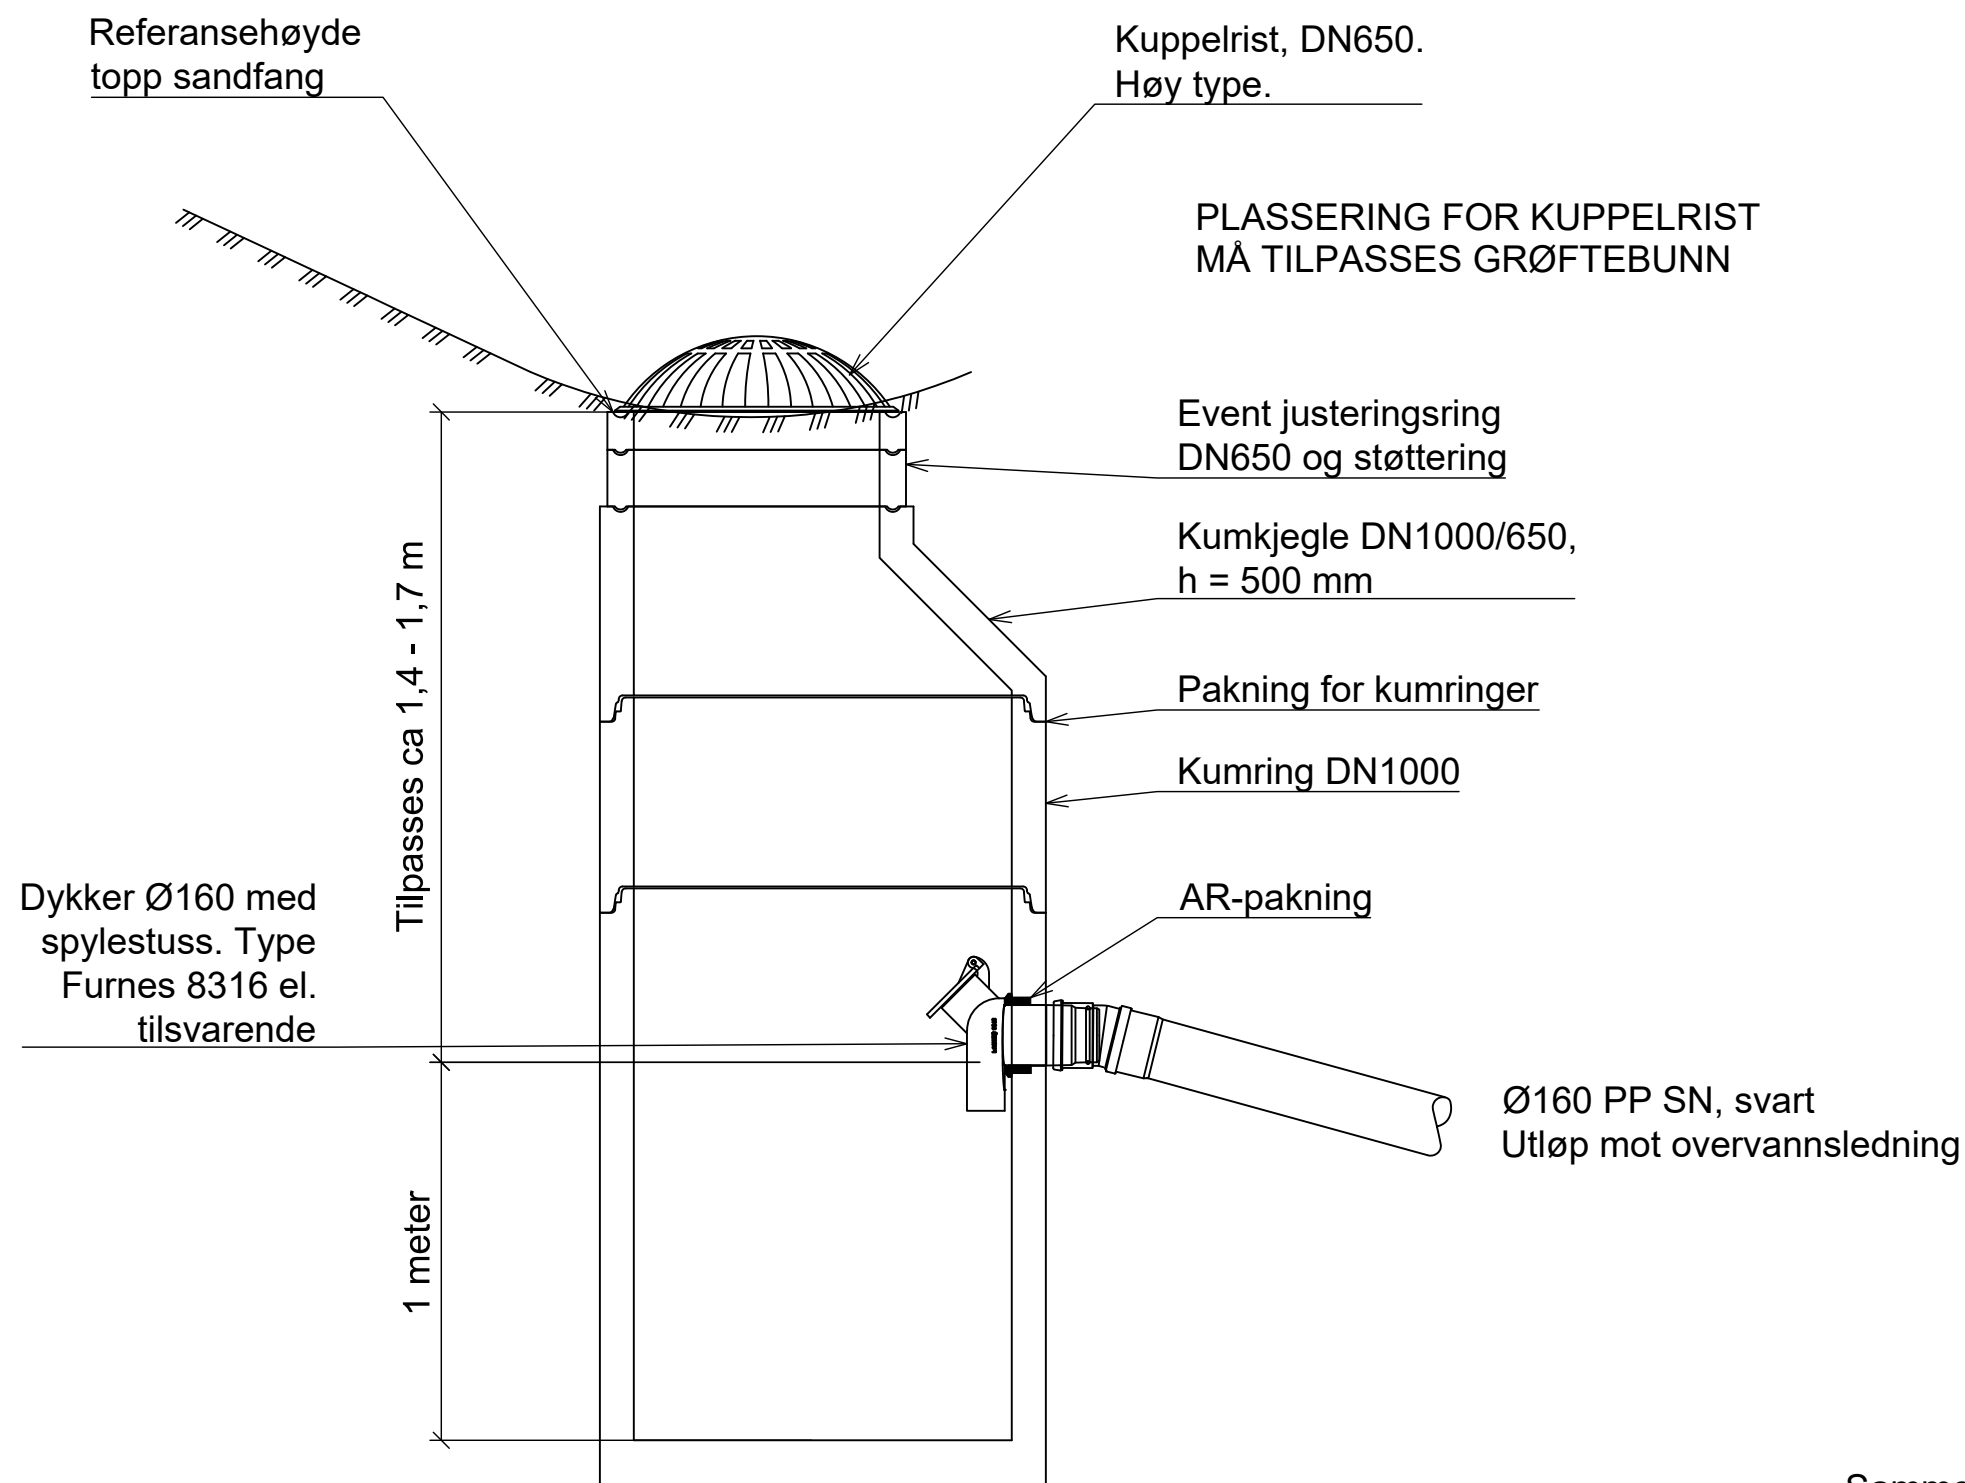


SANDFANG DN1000 SANDFANG MED DN650 KUPPELRIST

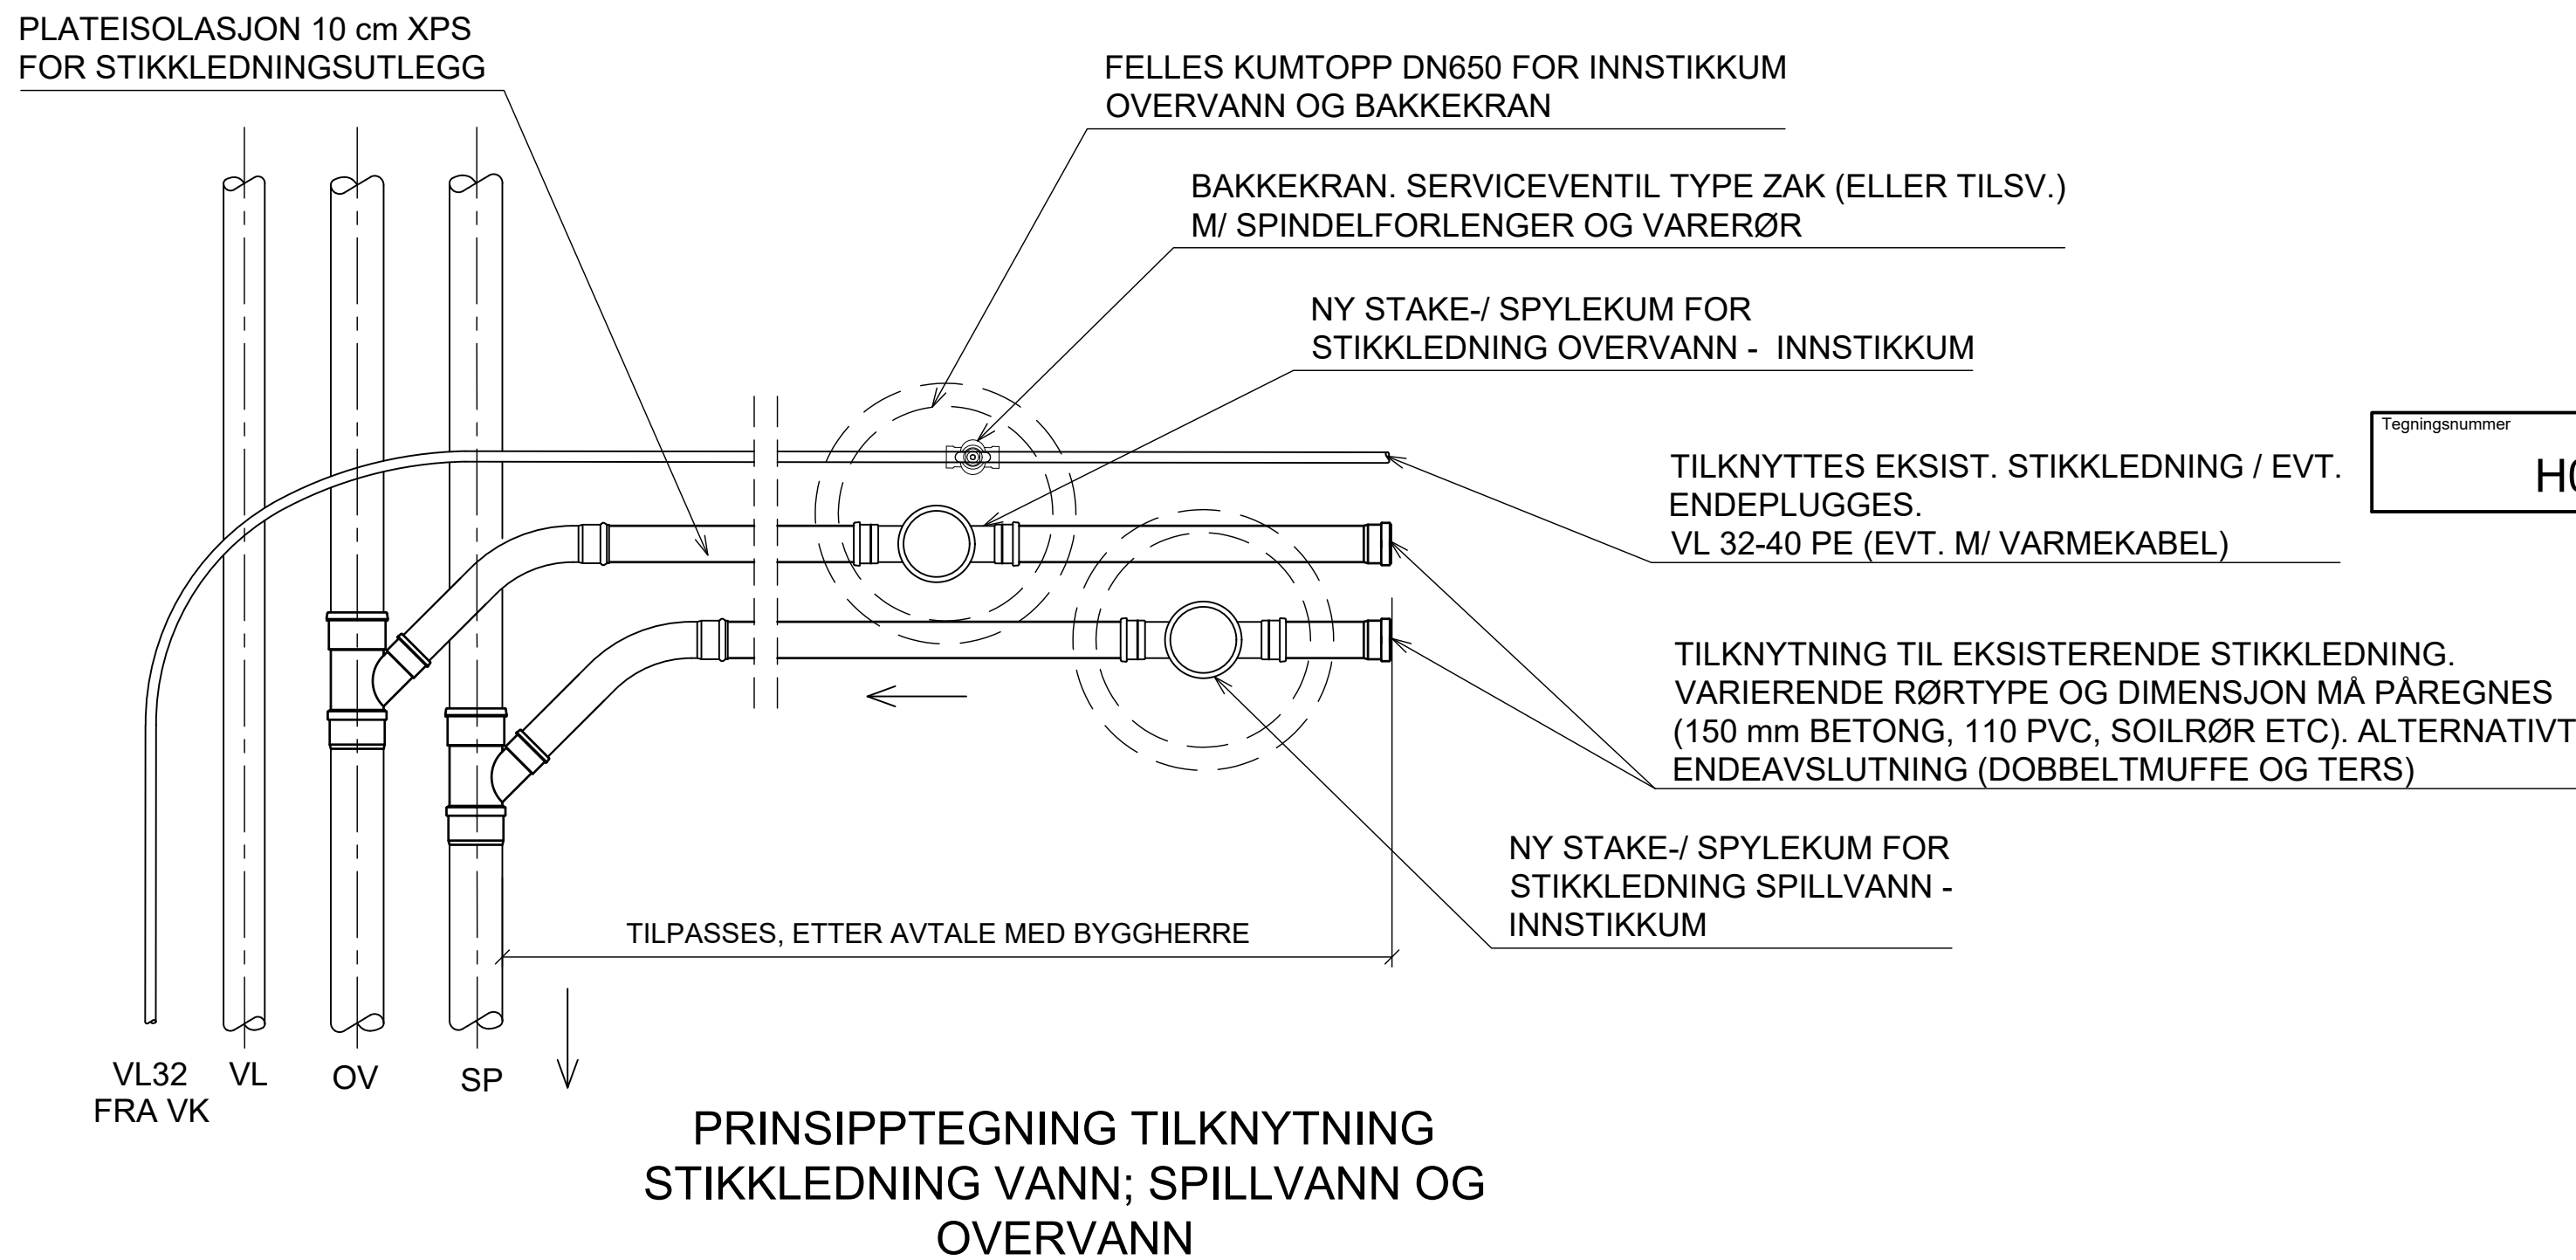

PRINSIPPTEGNING TILKNYTNING STIKKLEDNING VANN; SPILLVANN OG OVERVANN

Samme prinsipp benyttes ved evt. tilkobling private pumpestasjoner.

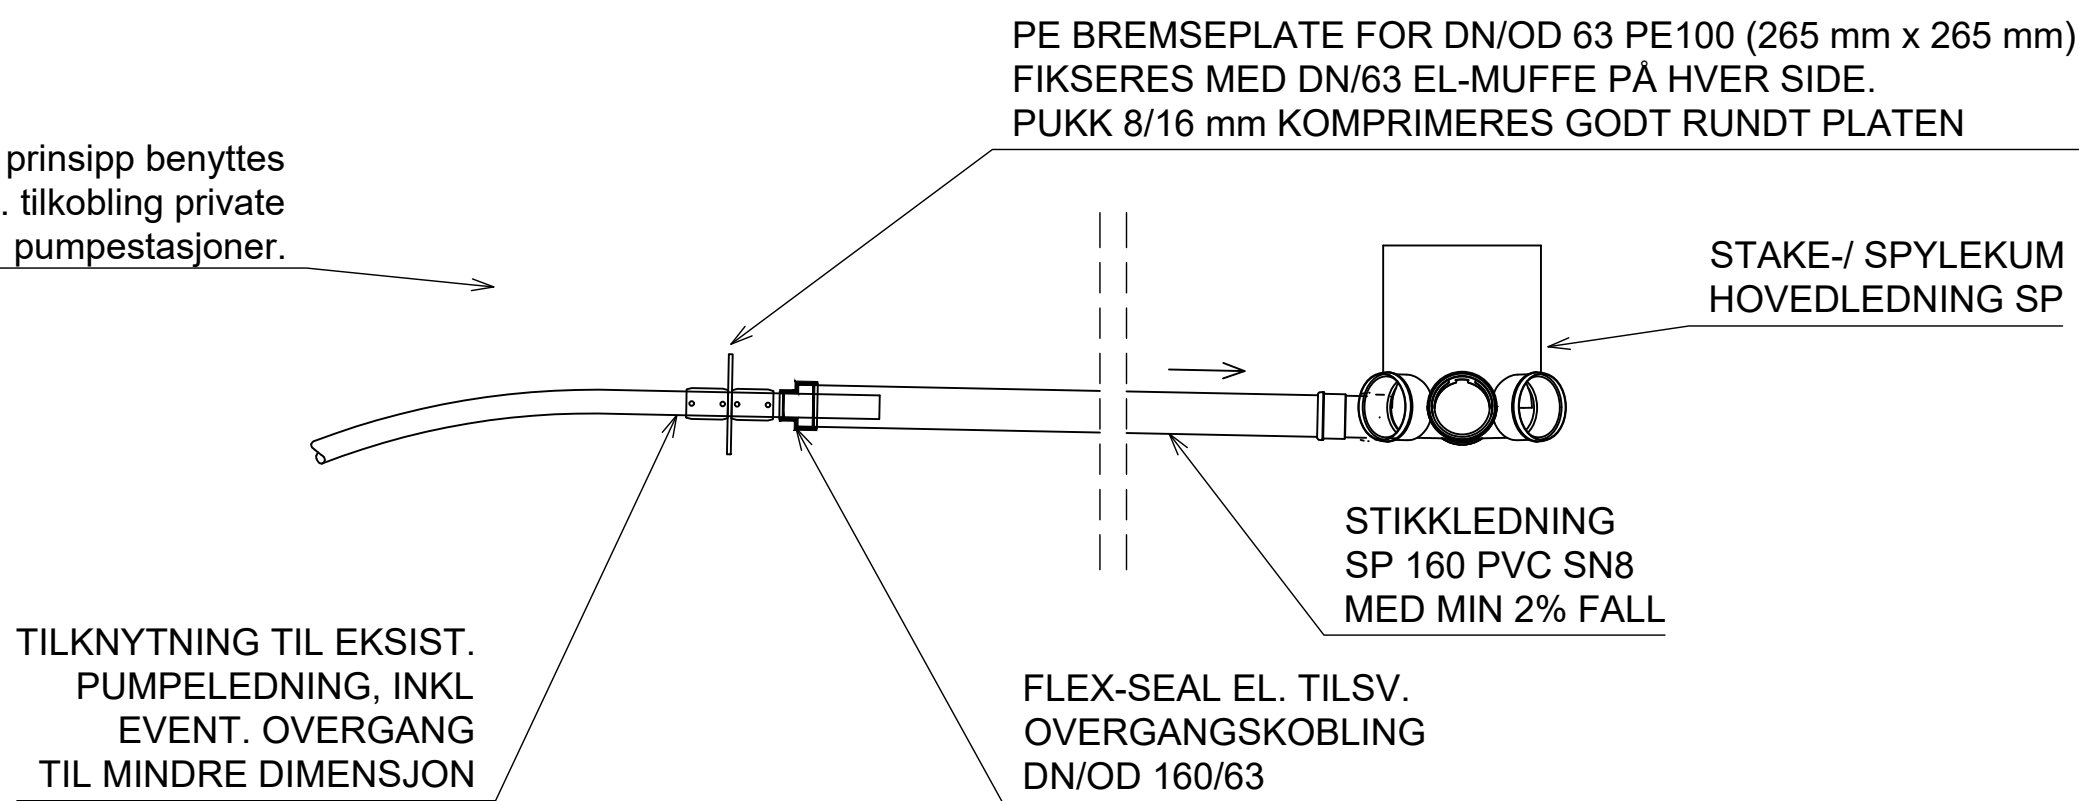

PRINSIPPTEGNING/SNITT TILKNYTNING STIKKLEDNING PUMPELEDNING SPILLVANN

Tegningsnummer	Revisjon
H033	F01

F01	2026-05-12	For anskaffelse	PetTho	FrMKo	FrMKo
Rev.	Dato	Beskrivelse	Utarbeidet	Fagkontroll	Godkjent
Dette dokumentet er utarbeidet av Norconsult AS som del av det oppdraget som fremgår nedenfor. Opphavsretten tilhører Norconsult AS. Dokumentet må bare benyttes til det formål som oppdragsavtalen beskriver, og må ikke kopieres eller gjøres tilgjengelig på annen måte eller i større utstrekning enn formålet tilsier.					
SØNDRE LAND KOMMUNE					Målestokk (gjelder A1) 1:20
VA-ANLEGG PÅ FALL Generelle detaljer SF, avløpskummer og stikkledning					
Norconsult			Oppdragsnummer 52105713	Tegningsnummer H033	Revisjon F01