SNITT U1-U1

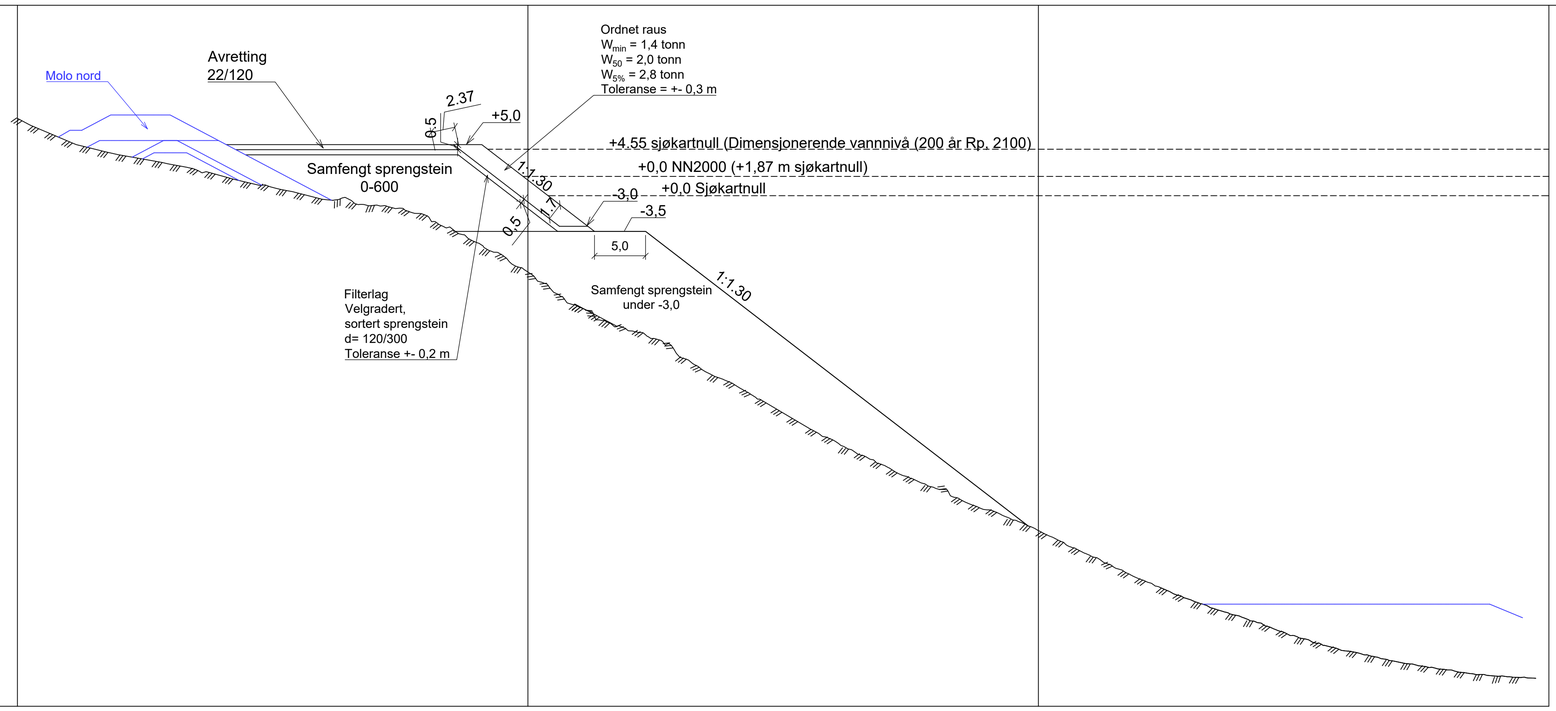

PROFIL NR.	0	50	100	150

TERRENG H.	7,57	3,99	4,00	4,00	4,00	1,52	-3,50	-5,97	-13,67	-21,37	-29,07	-36,77	-41,30	-44,57	-46,43	-47,26	

SNITT U2-U2

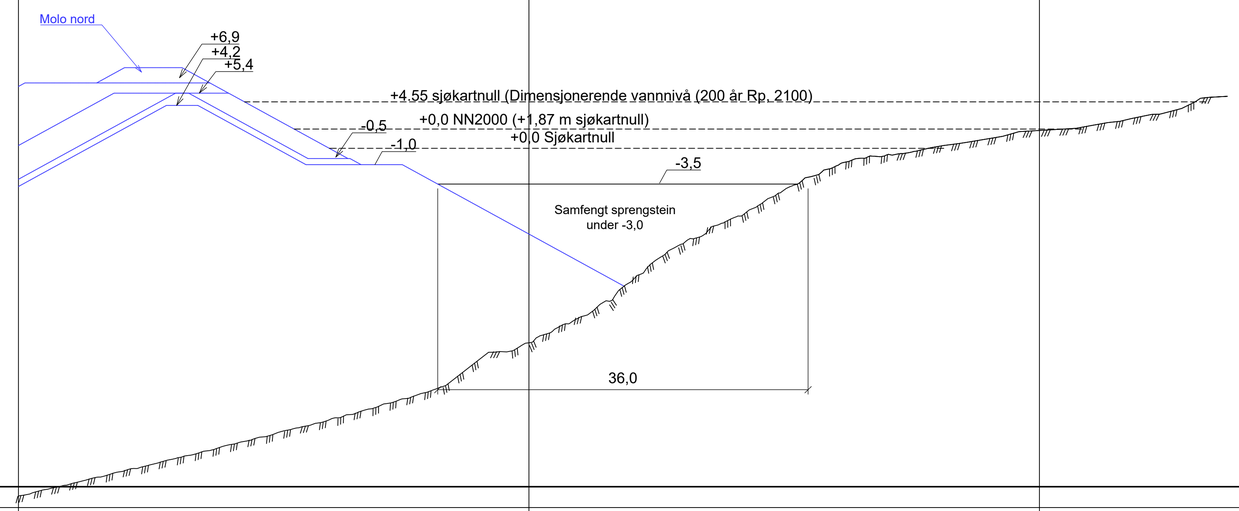

PROFIL NR.	0	50	100	150

TERRENG H.	0,27	5,40	5,40	-1,00	-23,89	-3,50	-3,50	-3,50	-1,77	0,17	1,75	3,12	5,09

Høydereferanse: SJØKARTNULL

HENVISNINGER

1. Vilkår og tillatelsen fra Statsforvalteren datert 17.06.2024
2. 52407404-RIG-03 v4 Innseiling Kjøllefjord - Geoteknisk detaljprosjekteringsrapport molo
3. 52407404-Kystteknikk 02-J03 Anleggsgjennomføring og kontrollplan
4. 52407404-RIM07-J03 - Kjøllefjord havn - Kontroll- og overvåkningsplan
5. 52407404-Kystteknikk 01-J03 Prosjekteringsrapport - Detaljprosjektering - Innseiling Kjøllefjord
6. B102 - Oversiktskart, Tildekking av sjøbunn med mudringsmasser,Deponering av mudringsmasser i moloen
7. Utlegging av erosjonssikring skal være iht. Kystverkets Molohåndbok .
8. Henviser også til notat PROSEDYRE FOR PLASTRING AV MOLOER.

Blokkstørrelse			
Wmin	W50	W5%	Toleranse
1,4	2,0	2,8	+- 0,3

Tegningsnummer	Revisjon
B217	F02

Rev.	Dato	Beskrivelse	Utarbeidet	Fagkontroll	Godkjent
F02	2025-11-17	Oppdatert utførelse til Ordnet raus	AtSas	BjHel	AtSas
F01	2025-03-01	For anskaffelse	AtSas	BjHel	AtSas

Dette dokumentet er utarbeidet av Norconsult som del av det oppdraget som fremgår nedenfor. Opphavsretten tilhører Norconsult. Dokumentet må bare benyttes til det formål som oppdragsavtalen beskriver, og må ikke kopieres eller gjøres tilgjengelig på annen måte eller i større utstrekning enn formålet tilsier.

Kystverket

Målestokk (gjelder A3): 1:600

Innseiling Kjøllefjord
Molo Nord
Midlertidig utfylling - Molo Nord
Snitt U1, U2

Norconsult

Oppdragsnummer	Tegningsnummer	Revisjon
52407404	B217	F02

"\\norconsultad.com\dfs\nor\oppdrag\Trondheim\524\07\52407404\BIM\Havn\Modell\Detaljprosjektering 2024\Moloer\\Kjøllefjord moloer_2025-02-19.dwg - AtSas - Plottet: 2025-11-21, 07:43:42 - LAYOUT = B217 - XREF = Landkart_NN2000_FKB, Kotekart_Dybde_Kjøllefjord, Sjø0"