


"\\norconsultad.com\dfs\pro\oppdrag\Trondheim\52407\52407404\BIM\Havn\Modell\Detaljprosjektering 2024\Moloe\Kjøllefjord moloe_2025-02-19.dwg - A\SSas - Plottet: 2025-11-21, 07:46:01 - LAYOUT = B221 - XREF = Landkart_NN2000_FKB_Kolekart_Dyde_Kjøllefjord_Sjø0"

SNITT S3-S3


Type D

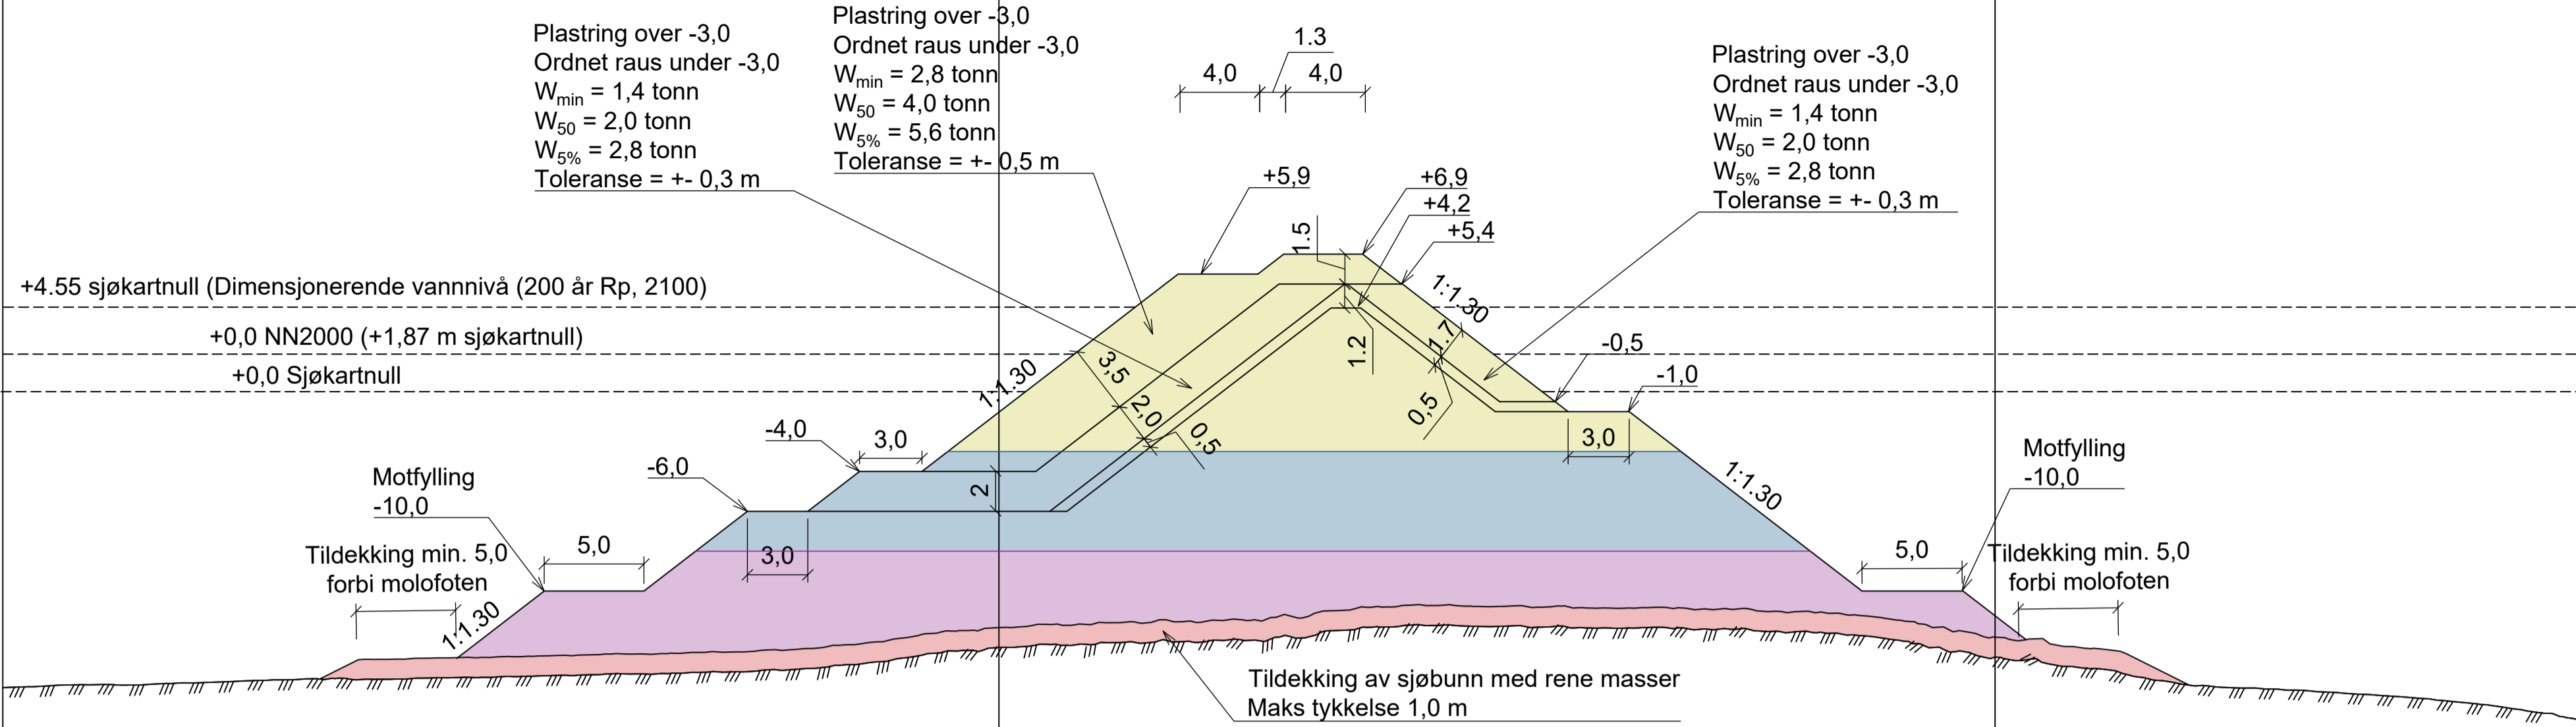

| | | | | | | | | | | | | | | | | | | | | | | | | | | | | | |
|------------|--------|--|--------|--|--------|----|--------|--|--------|--|--------|--|--------|--|--------|--|--------|--|--------|--|--------|--|--------|--|--------|--|--------|--|-----|
| PROFIL NR. | 0 | | | | | 50 | | | | | | | | | 100 | | | | | | | | | | | | | | 150 |
| TERRENG H. | -14,84 | | -14,60 | | -14,41 | | -14,19 | | -13,91 | | -12,83 | | -12,58 | | -11,79 | | -11,86 | | -12,04 | | -13,31 | | -14,76 | | -15,28 | | -16,45 | | |

SNITT S4-S4

Type D

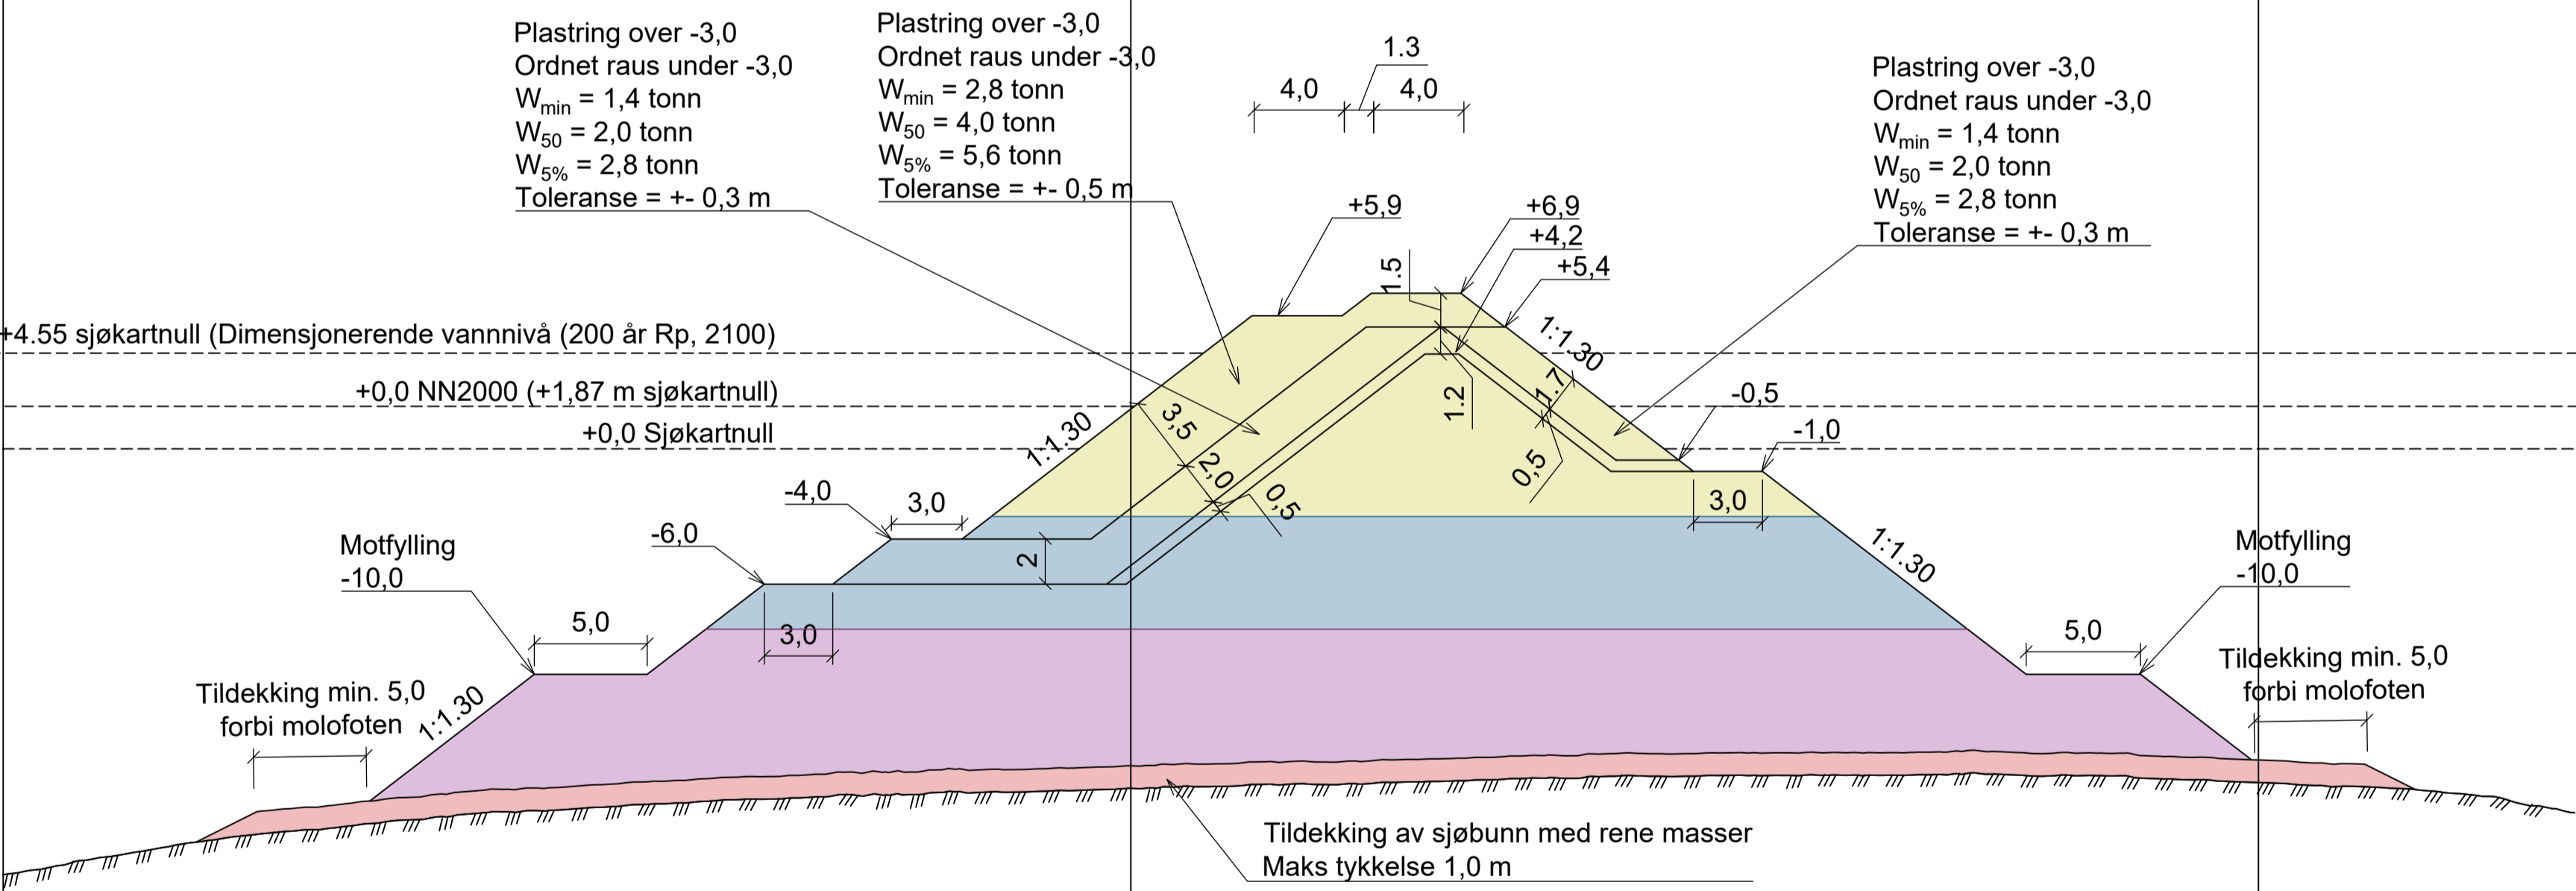

| |
|---|
| PROFIL NR. | 0 | | | | | | | | | | 50 | | | | | | | | | | 100 | | | | | | | | | | 150 | |
| TERRENG H. | -18,89 | | -17,23 | | -16,27 | | -15,70 | | -15,34 | | -15,05 | | -14,85 | | -14,59 | | -14,46 | | -14,51 | | -14,80 | | -15,41 | | -16,13 | |

| | |
|----------------|----------|
| Tegningsnummer | Revisjon |
| B221 | F02 |

HENVISNINGER

- Vilkår og tillatelsen fra Statsforvalteren datert 17.06.2024
- 52407404-RIG-03 v4 Innseiling Kjøllefjord - Geoteknisk detaljprosjekteringsrapport molo
- 52407404-Kystteknikk 02-J03 Anleggsgjennomføring og kontrollplan
- 52407404-RIM07-J03 - Kjøllefjord havn - Kontroll- og overvåkningsplan
- 52407404-Kystteknikk 01-J03 Prosjekteringsrapport - Detaljprosjektering - Innseiling Kjøllefjord
- B100 - Oversiktstegning - Molo nord og sør
- Utlekking av erosjonssikring skal være iht. Kystverkets Molohåndbok .
- Henviser også til notat PROSEDYRE FOR PLASTRING AV MOLOER.

Høydereferanse: SJØKARTNULL


| Blokkstørrelse | | | |
|----------------|-----|-----|-----------|
| Wmin | W50 | W5% | Toleranse |
| 2,8 | 4,0 | 5,6 | $\pm 0,5$ |
| 1,4 | 2,0 | 2,8 | $\pm 0,3$ |

Fyllingsrekkefølge søndre molo

- Utlekking av tildekkingslag, unntatt ved nordøstre del av molohodet.
- Fylle til kote -8 (inkludert motfylling til kote -10)
- Etter minst 2 uker, fylle videre til cirka -3
- Etter minst 4 uker, fylle til ferdig nivå. Over kote +0 NN2000 skal det fylles lagvis og komprimeres iht. NS 3458 Normal komprimering.

| | | | | | |
|------|------------|--------------------------------|------------|-------------|----------|
| F02 | 2025-11-17 | Oppdatert utførelse under -3,0 | AtSas | BjHel | AtSas |
| F01 | 2025-03-01 | For anskaffelse | AtSas | BjHel | AtSas |
| Rev. | Dato | Beskrivelse | Utarbeidet | Fagkontroll | Godkjent |

Dette dokumentet er utarbeidet av Norconsult som del av det oppdraget som fremgår nedenfor. Opphavsretten tilhører Norconsult. Dokumentet må bare benyttes til det formål som oppdragsavtalen beskriver, og må ikke kopieres eller gjøres tilgjengelig på annen måte eller i større utstrekning enn formålet tilsier.

| | | |
|--|----------------------------|------------------------|
| Kystverket | | Målestokk (gjelder A3) |
| | | 1:500 |
| Innseiling Kjøllefjord Molo sør Snitt S3 og S4 | | |
| Norconsult  | Oppdragsnummer 52407404 | Tegningsnummer B221 |
| | | Revisjon F02 |